


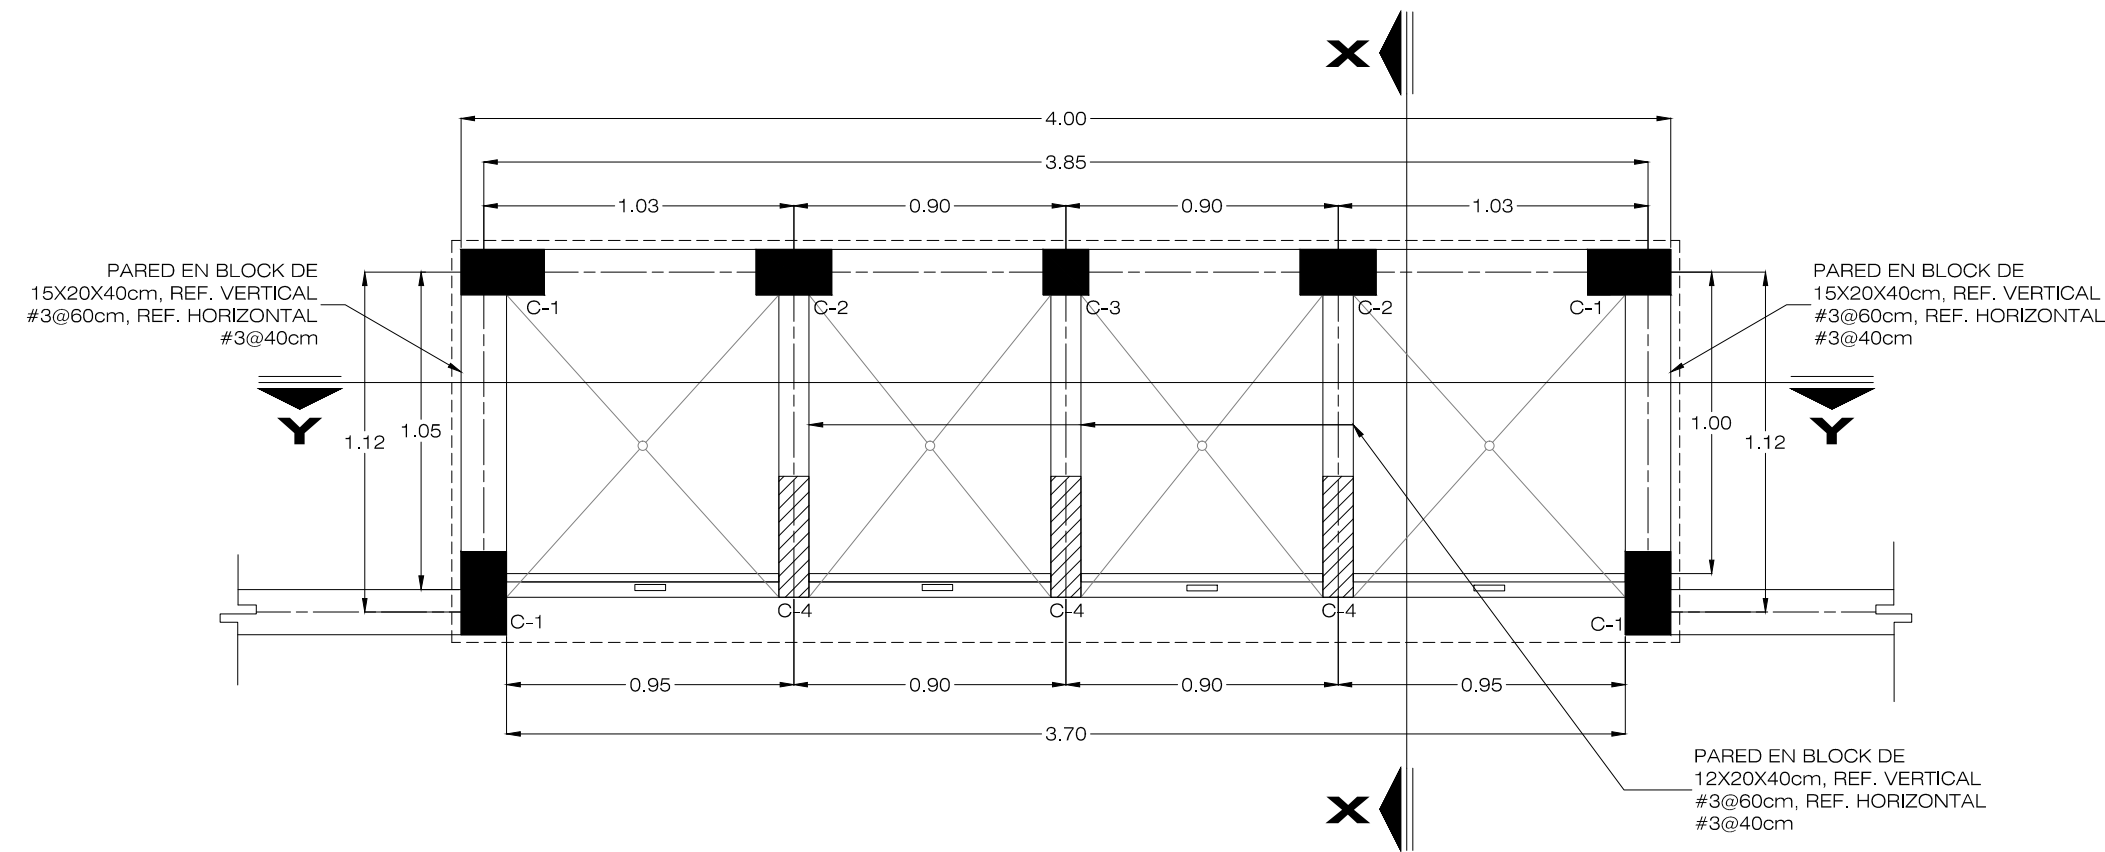


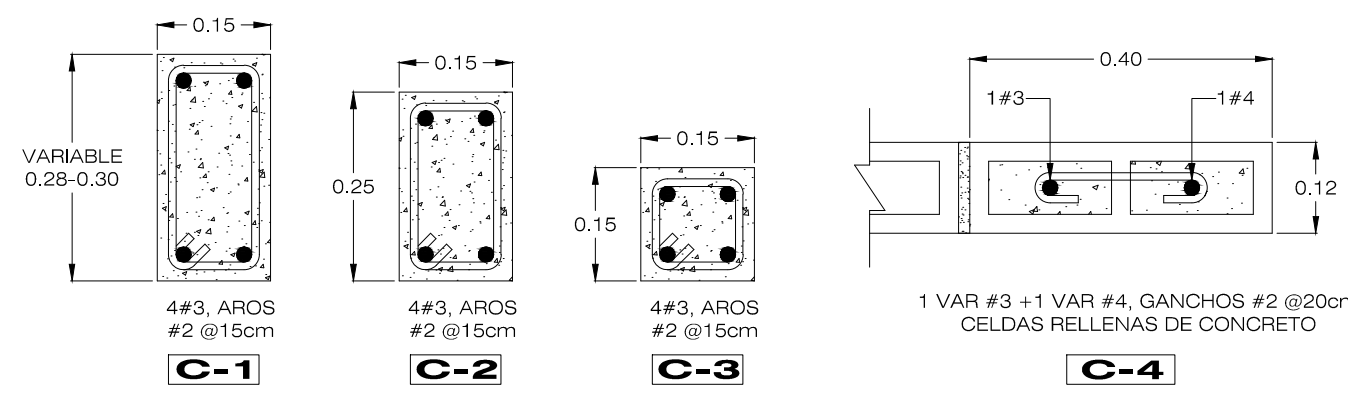


ESTRUCTURA DE BASURERO
ESCALA 1:25

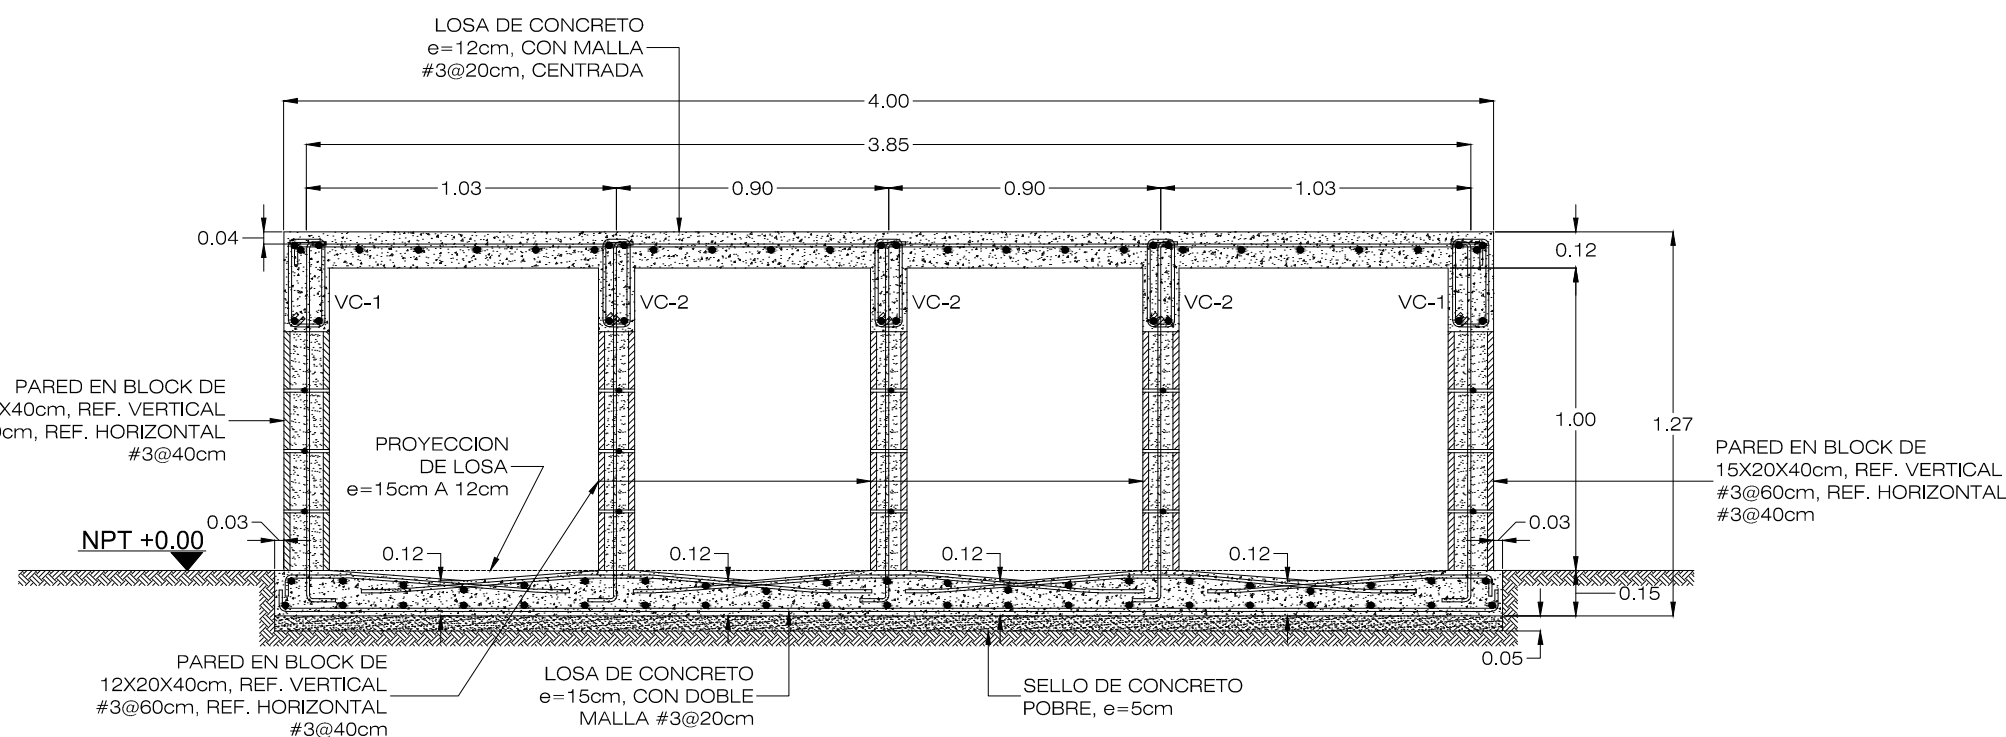


DETALLES DE COLUMNAS
ESCALA 1:10

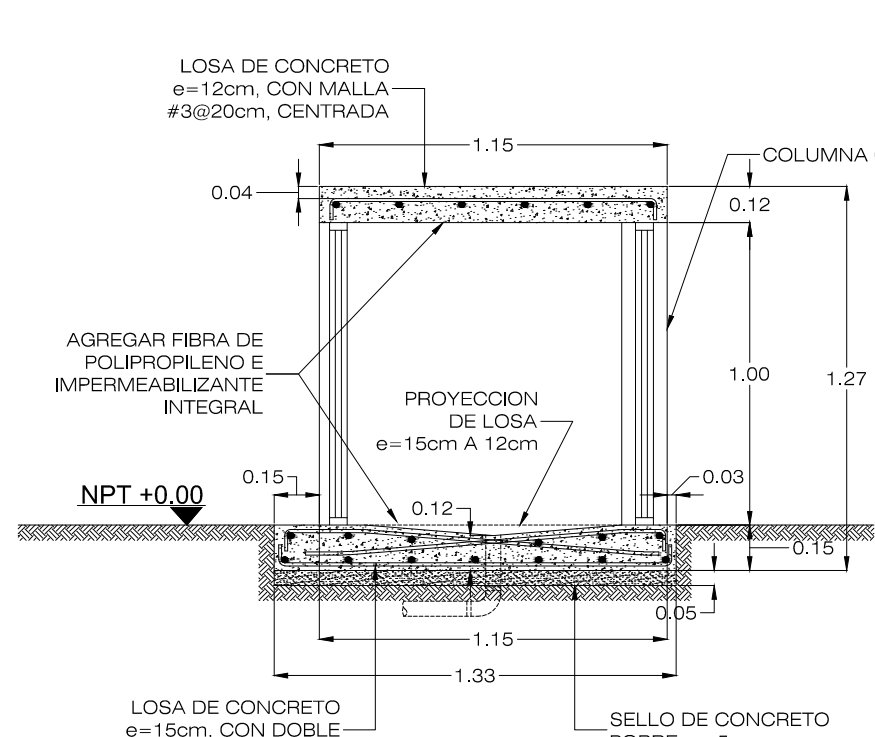


SECCIONES ESTRUCTURA DE BASURERO
ESCALA 1:25

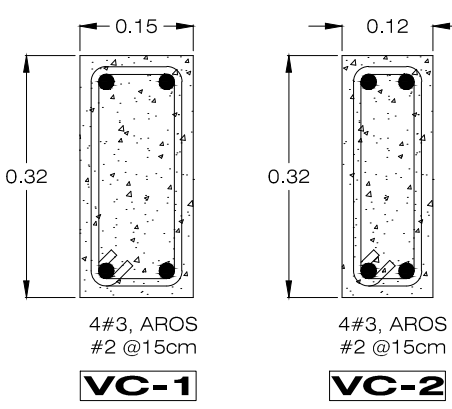


DETALLES DE VIGAS
ESCALA 1:10

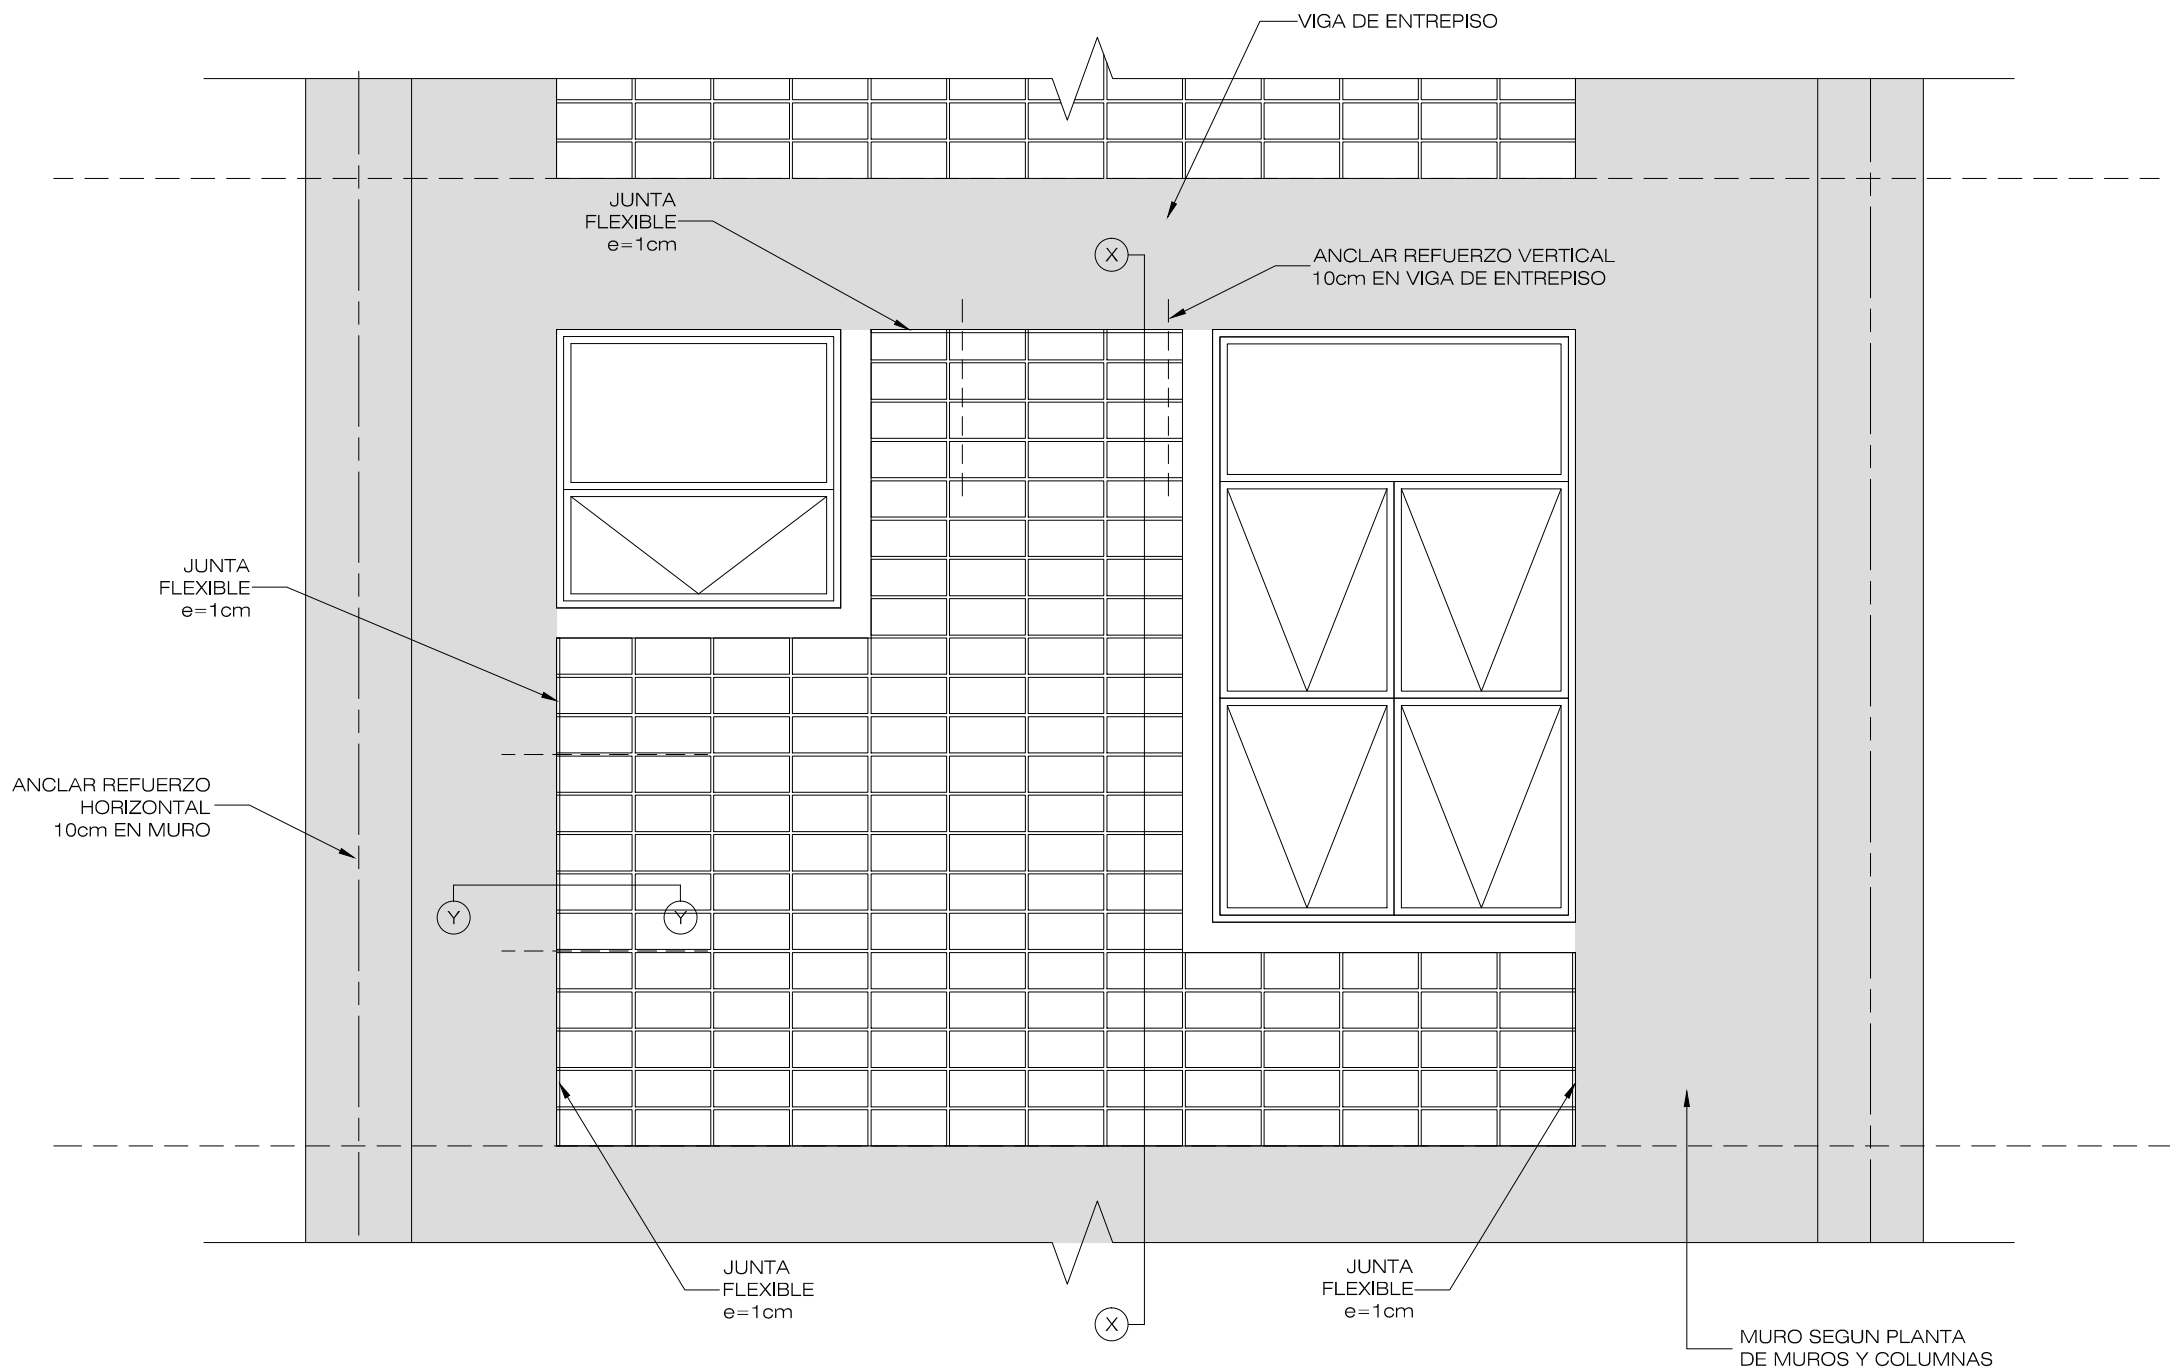


DETALLE DE TIPO JUNTAS
ESCALA 1:25

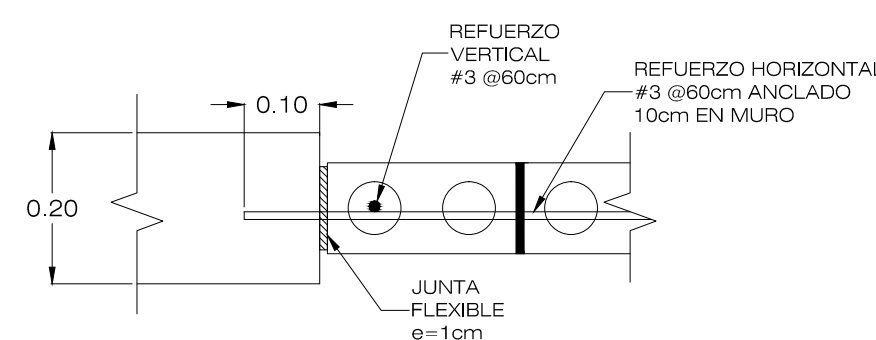

SECCION Y-Y
DET. TIPO JUNTAS
ESCALA 1:10

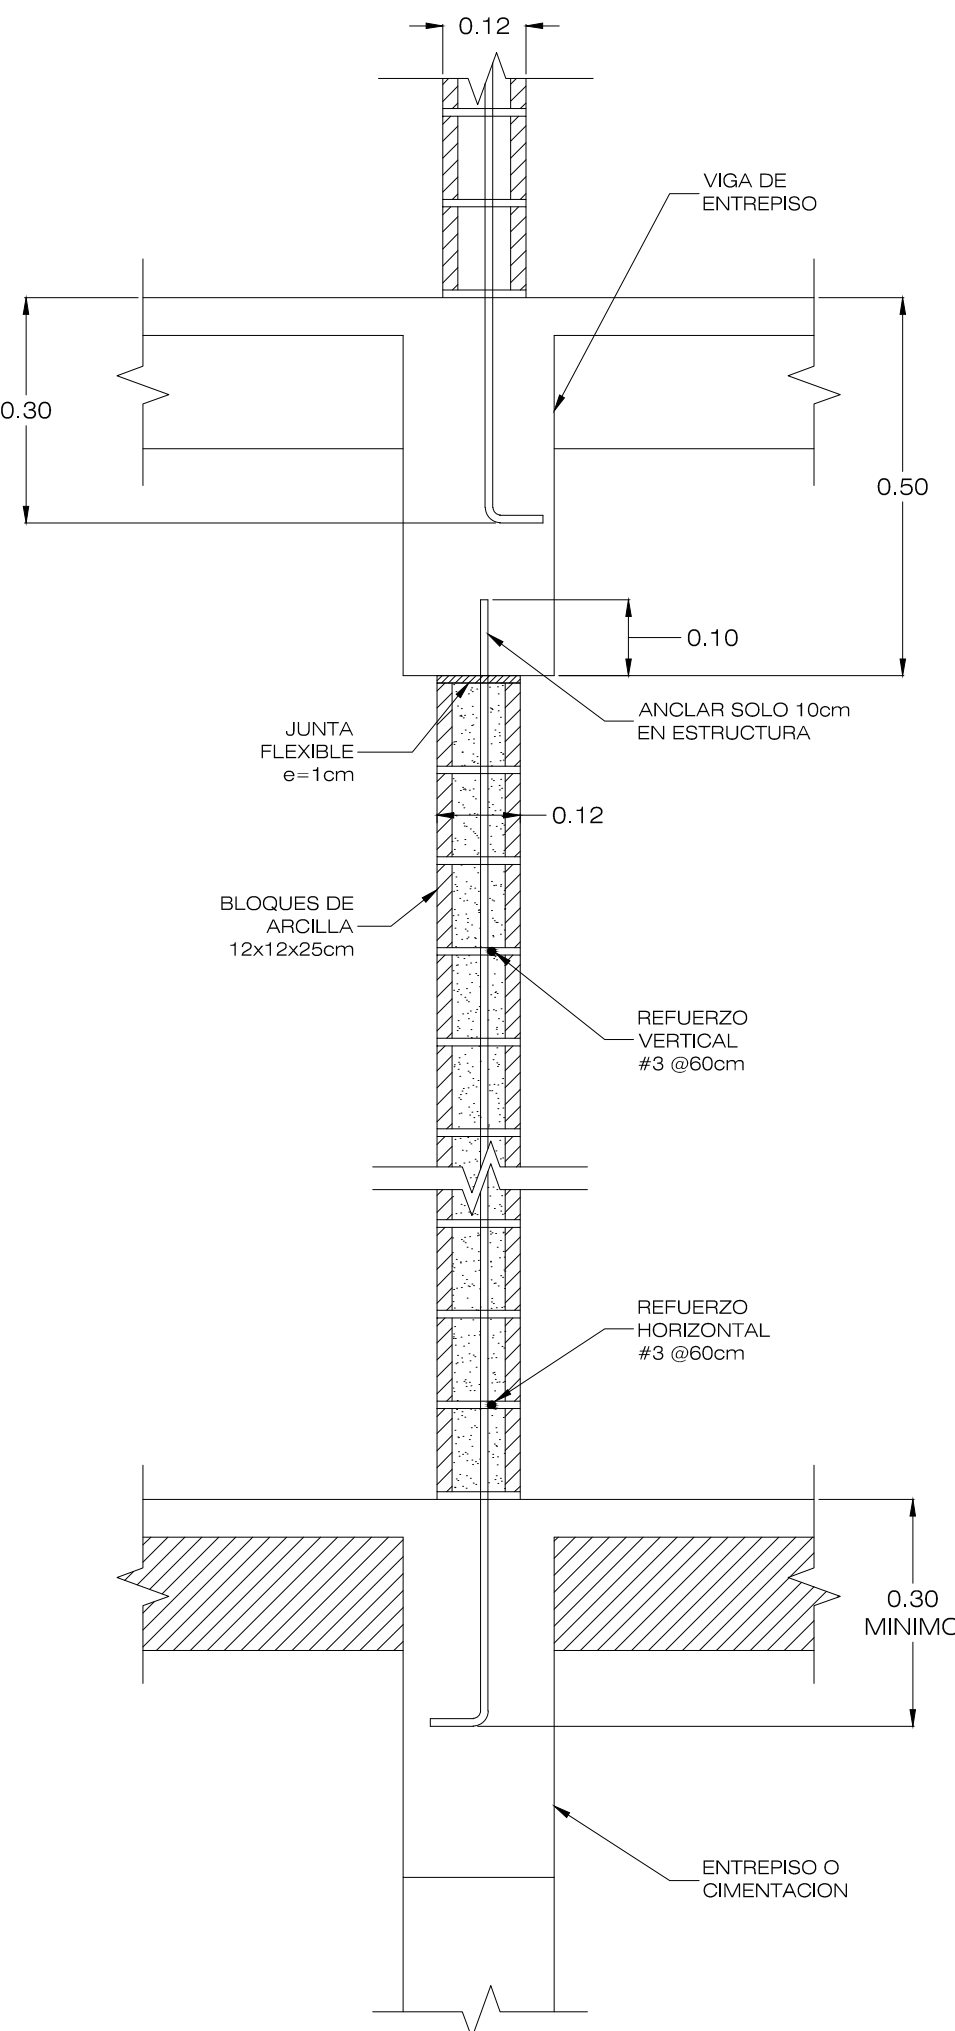

SECCION X-X
DET. TIPO JUNTAS
ESCALA 1:10

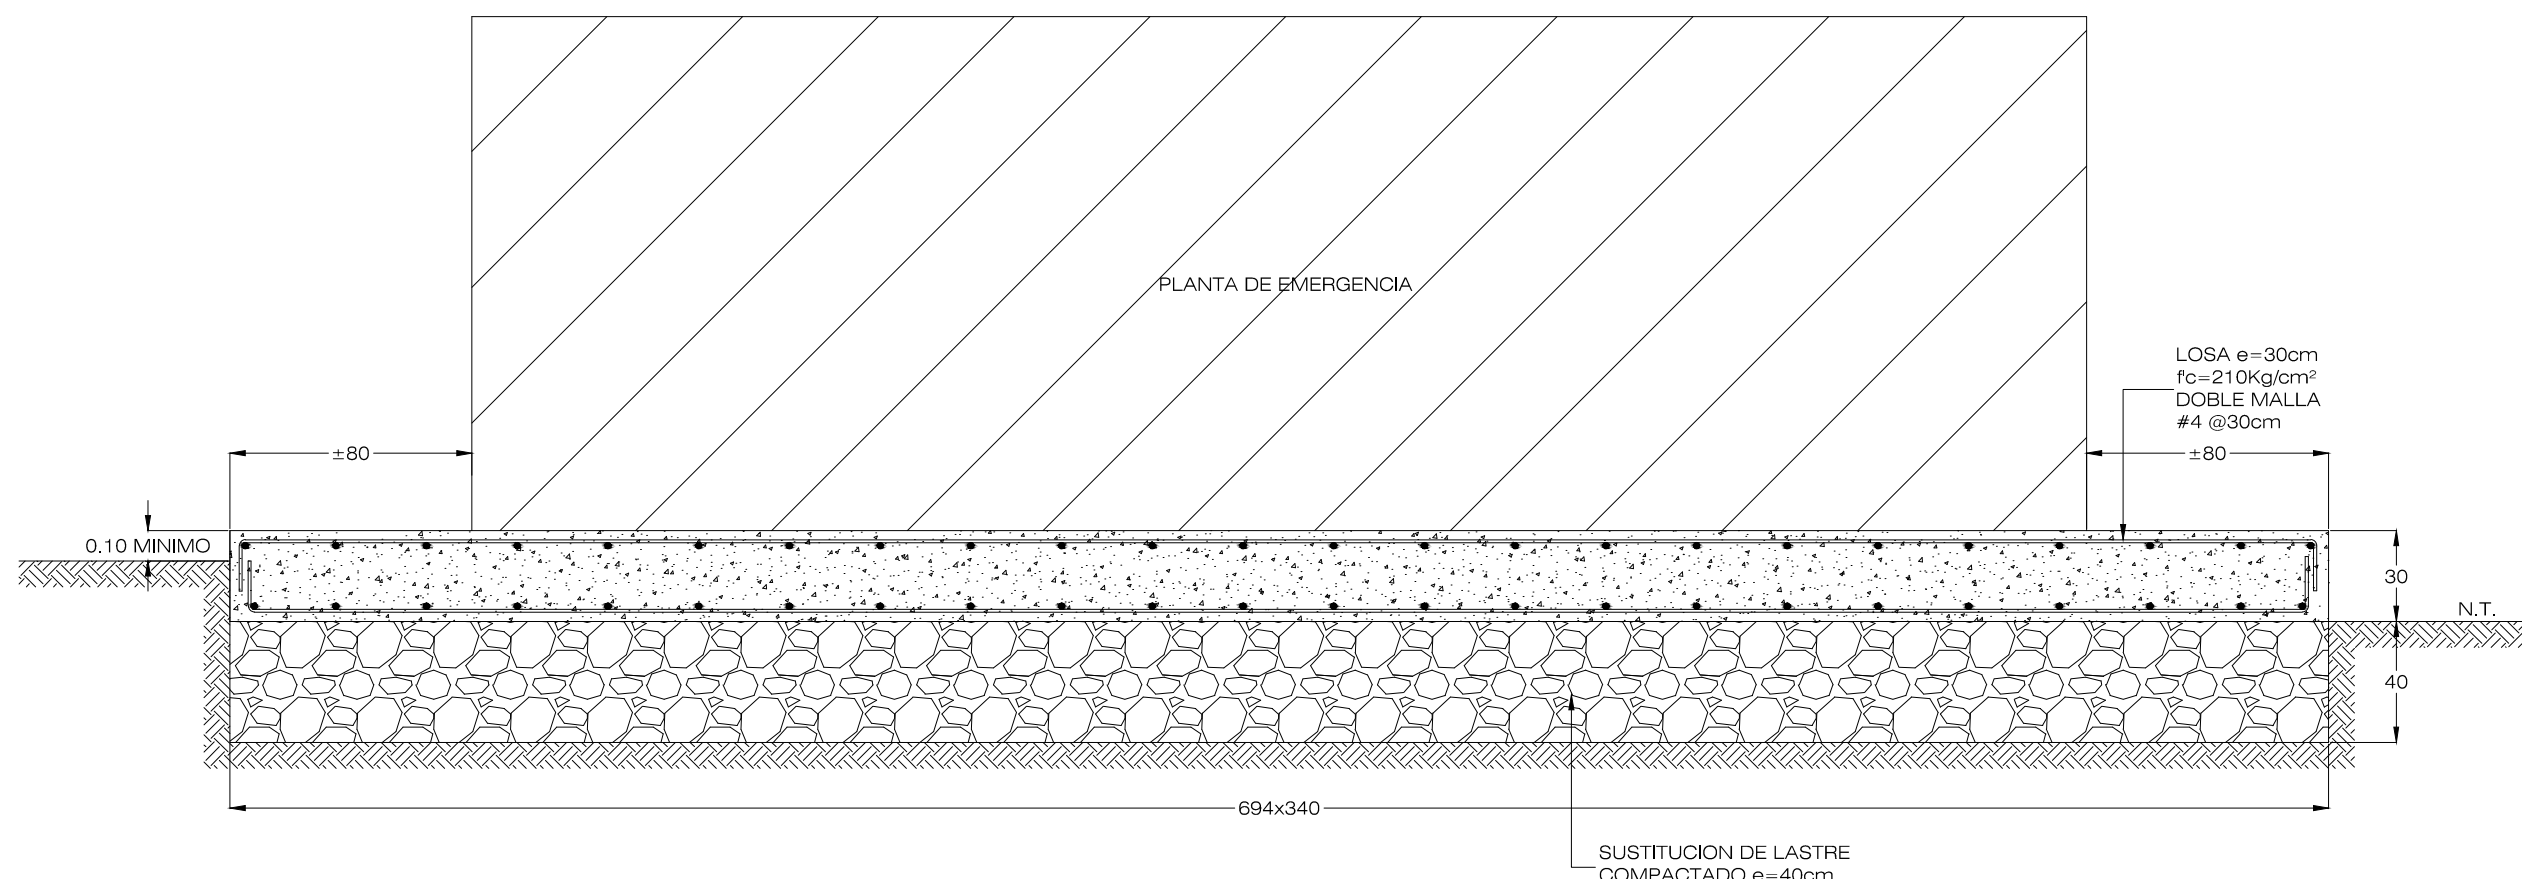

CIMENTACION PLANTA DE EMERGENCIA
ESCALA 1:25

PROYECTO:
RESIDENCIAS ESTUDIANTILES

PROPIETARIO:
INSTITUTO TECNOLÓGICO DE COSTA RICA
CED JUR 4000042145

PROVINCIA: G.D. CARTAGO CAJON: G.D. CARTAGO DISTRITO: G.D. CARTAGO

TEC | Tecnológico de Costa Rica

OFICINA DE INGENIERIA
EXTENSION: 2399 FAX: 552 - 7952
LA INGENIERIA Y LA ARQUITECTURA AL SERVICIO DEL TEC.
DIRECTOR: ING. SAUL FERNANDEZ ESPINOZA.

DISEÑO: PROF. RESPONSABLE DE LA DIRECCION TECNICA:
NOMBRE: FIRMA: #

DISEÑO E INSPECCION ARQUITECTONICA:
NOMBRE: ARQ. DISNEY MENA OROZCO
FIRMA: # A-18896

DISEÑO E INSPECCION ESTRUCTURAL:
NOMBRE: ING. MAURICIO CARRANZA SOLANO
FIRMA: # IC-8442

DISEÑO E INSPECCION ELECTROMECANICA:
NOMBRE: ING. MARCELO PONTIGO AGUILAR
FIRMA: # IME-9710

INFORMACION DEL REGISTRO PUBLICO:
PROPIETARIO INSTITUTO TECNOLÓGICO DE COSTA RICA
DE CATASTRO: C-1515005-2011
SITIO:

CONTENIDO:
ESTRUCTURAL CASA DE MAQUINAS

ESCALA: FECHA: # DE LAMINA:
INDICADA JULIO 2013 ES-25 ES-26