PRODUCED BY AN AUTODESK EDUCATIONAL PRODUCT

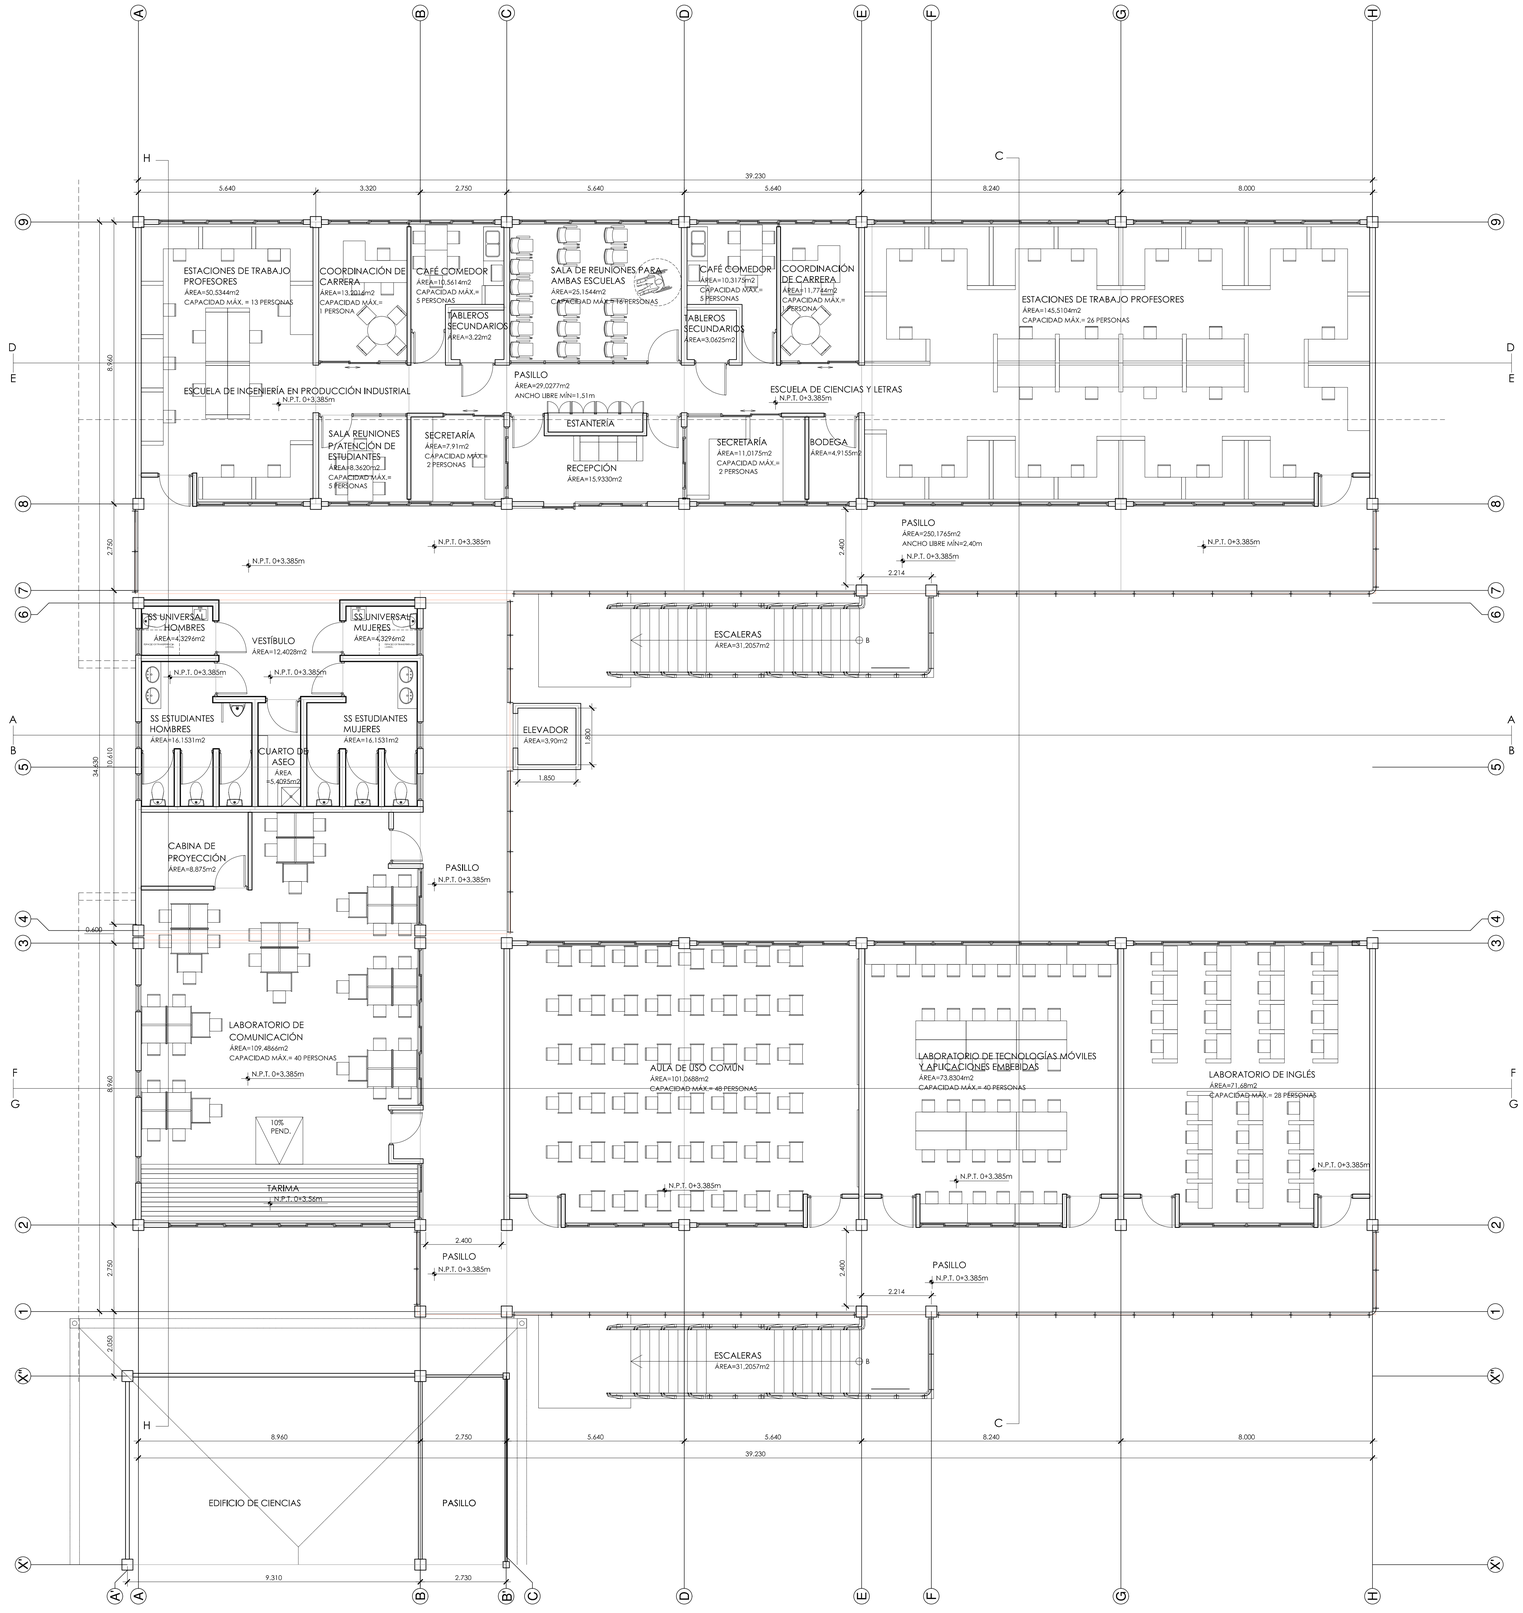

PLANTA ARQUITECTÓNICA NIVEL 2 escala 1: 75

CUADRO DE AREAS	
AREAS FUNCIONALES NIVEL 1	775,04 m2
AREA PASILLOS NIVEL 1	248,2739 m2
AREA TOTAL NIVEL 1	1023,3139 m2
AREAS FUNCIONALES NIVEL 2	761,5104 m2
AREA PASILLOS NIVEL 2	261,8035 m2
AREA ESCALERAS	62,4114 m2
AREA ELEVADOR	03,90 m2
AREA TOTAL NIVEL 2	1089,6253 m2

AREA TOTAL NIVEL 1	1023,3139 m2
AREA TOTAL NIVEL 2	1089,6253 m2
AREA TOTAL CONSTRUIDA	2112,9392 m2

PROYECTO:
EDIFICIO DE AULAS Y LABORATORIOS

PROPIETARIO:
INSTITUTO TECNOLÓGICO DE COSTA RICA

PROVINCIA:	CANTON:	DISTRITO:
02 ALAJUELA	10 SAN CARLOS	02 FLORENCIA

TEC | Tecnológico de Costa Rica

OFICINA DE INGENIERÍA
EXTENSION: 2399 FAX: 552 - 7952
LA INGENIERÍA Y LA ARQUITECTURA AL SERVICIO DEL TEC
DIRECTOR: ING. SAÚL FERNANDEZ ESPINOZA.

©DIBUJO: LUIS MANUEL ESPINOZA ROJAS

PROFESIONAL RESPONSABLE DEL DISEÑO ARQUITECTÓNICO:
NOMBRE: ARQ. LUIS MANUEL ESPINOZA ROJAS
FIRMA: _____ #REG. A-11232

PROFESIONAL RESPONSABLE DE LA DIRECCIÓN TÉCNICA:
NOMBRE: XXX XXXX XXXXX
FIRMA: _____ #REG. XXXXX

PROFESIONAL RESPONSABLE DE LA INSPECCIÓN ARQUITECTÓNICA:
NOMBRE: LUIS MANUEL ESPINOZA ROJAS
FIRMA: _____ #REG. A-11232

PROFESIONAL RESPONSABLE DEL DISEÑO ESTRUCTURAL:
NOMBRE: XXXXXXXXXXXXX
FIRMA: _____ #REG. IC-XX

PROFESIONAL RESPONSABLE DE LA INSPECCIÓN CIVIL Y ESTRUCTURA
NOMBRE: XXX XXXX XXXXX
FIRMA: _____ #REG. XXXXX

PROFESIONAL RESPONSABLE DEL DISEÑO ELÉCTRICO E INSPECCIÓ
NOMBRE: ING. ADRIÁN QUESADA
FIRMA: _____ #REG. IMI-19474

PROFESIONAL RESPONSABLE DEL DISEÑO MECÁNICO E INSPECCIÓ
NOMBRE: ING. ADRIÁN QUESADA
FIRMA: _____ #REG. IMI-19474

INFORMACIÓN DEL REGISTRO PUBLICO:
PROPIETARIO: INSTITUTO TECNOLÓGICO DE COSTA RICA
DE CATASTRO: XXXX
SITAS: _____

CONTENIDO:
PLANTA ARQUITECTÓNICA NIVEL 1

ESCALA:	FECHA:	# DE LAMINA:
INDICADA	FEBRERO 2014	A02/ 08

PRODUCED BY AN AUTODESK EDUCATIONAL PRODUCT
PRODUCED BY AN AUTODESK EDUCATIONAL PRODUCT
PRODUCED BY AN AUTODESK EDUCATIONAL PRODUCT