




SECCIÓN EE
ESCALA 1:75

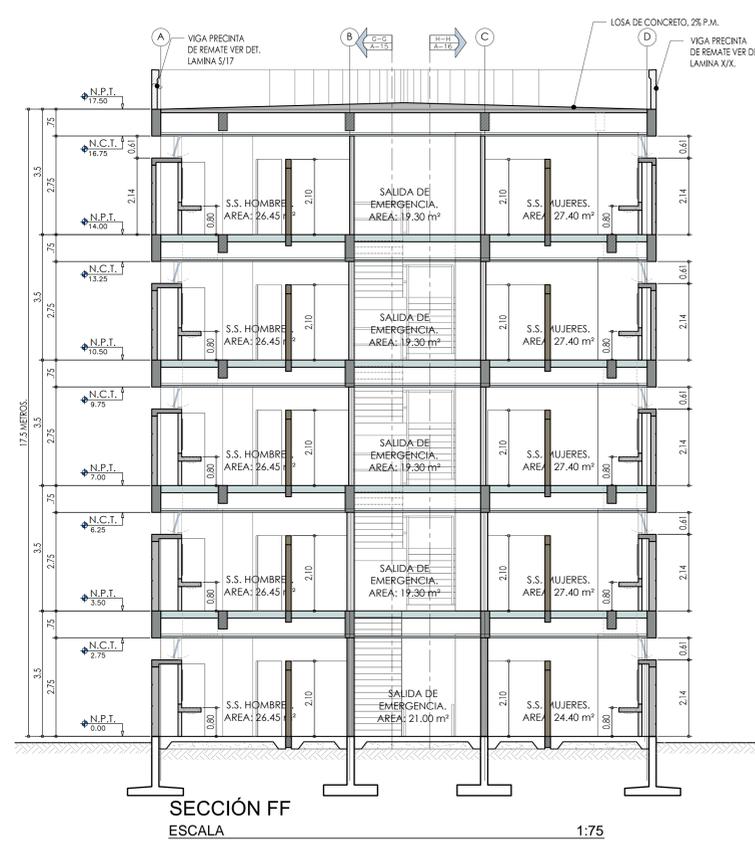

SECCIÓN FF
ESCALA 1:75

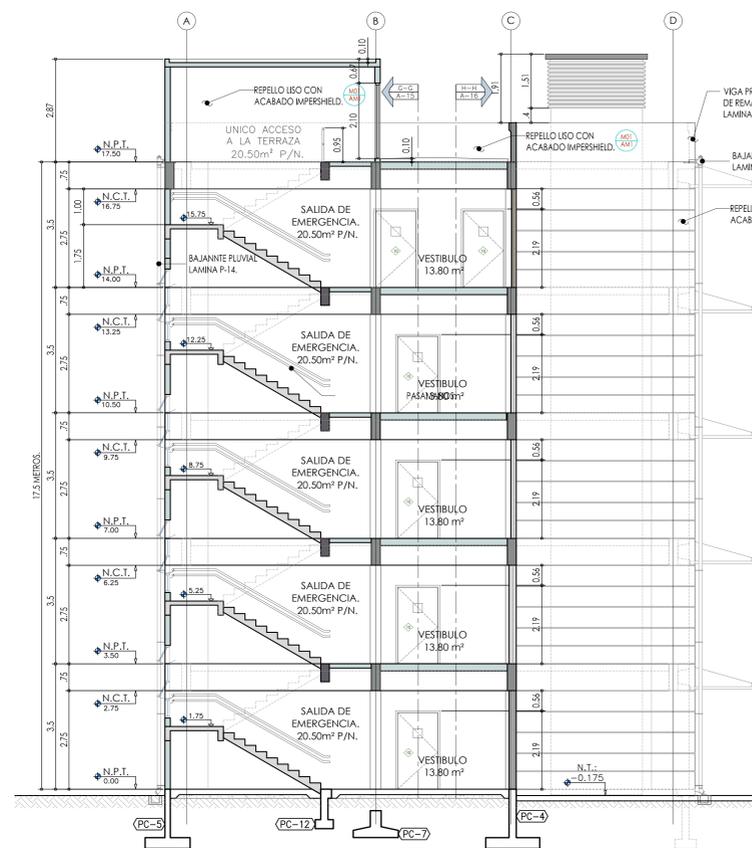

SECCIÓN AA
ESCALA 1:75

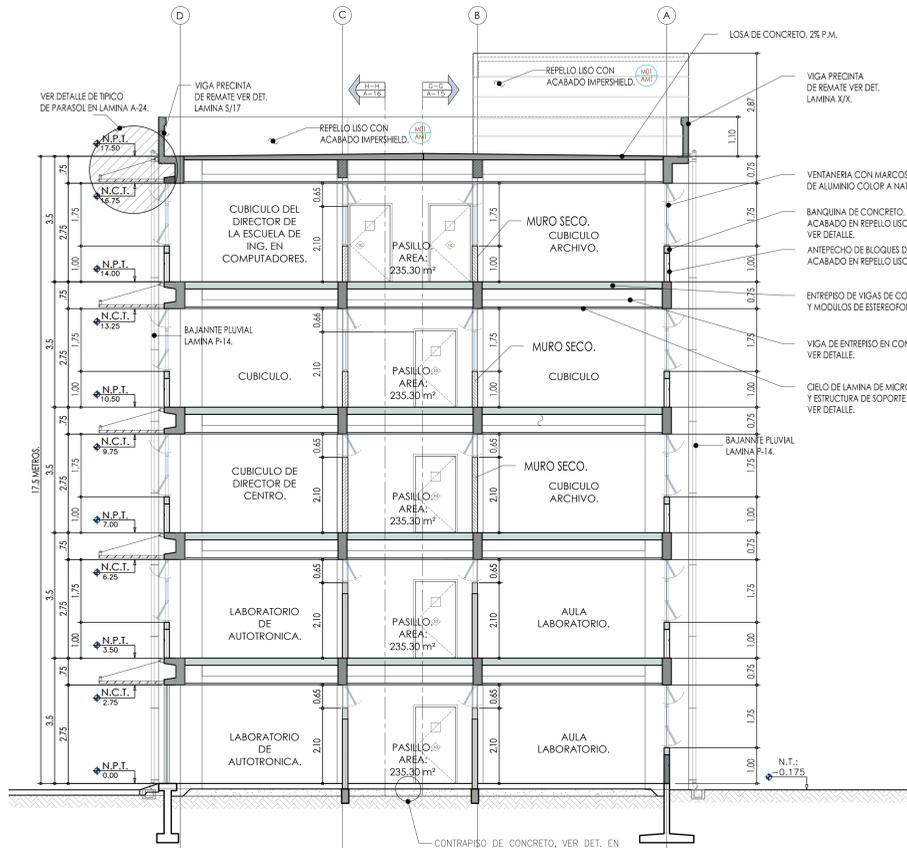

SECCIÓN BB
ESCALA 1:75

SIMBOLOS DE NIVELES	
N.C.T.	NIVEL DE CIELO TERMINADO.
N.P.T.	NIVEL DE PISO TERMINADO.
N.T.	NIVEL DE TERRENO.
N.S.V.C.	NIVEL SUPERIOR DE VIGA CORONA.
SIMBOLO PARA INDICAR CORTES	
NOMBRE DEL CORTE	
UBICACION DEL CORTE POR LAMINA.	
SIMBOLOS PARA VENTANERIA	
V.F.F.C.	VIDRO FIJO FLOTADO CLARO (TRANSPARENTE) EN FACHADAS.
V.F.F.C.	VENTILA PROYECTABLE CON VIDRO FIJO FLOTADO CLARO (TRANSPARENTE) EN FACHADAS.
V.F.T.	VENTILA PROYECTABLE CON VIDRO SAIINOVO DUO (TRANSLUCIDO) EN FACHADAS DE BAÑOS.
V.F.T.	VENTILA PROYECTABLE CON VIDRO SAIINOVO DUO (TRANSLUCIDO) EN AULAS Y LABORATORIOS (PASILLOS).
V.F.F.P.	VIDRO FIJO SAIINOVO DUO (TRANSLUCIDO) EN PASILLOS.
C.V.M.P.	CELOSA VERTICAL MOVIL, VIDRO SAIINOVO DUO (TRANSLUCIDO) EN ORDINAS Y CUBICULOS (PASILLOS).

TODA LA ARMADURA A UTILIZAR EN EL EDIFICIO SERA EN ALUMINIO ANODIZADO COLOR CAJE. ESPESOR DEL VIDRO DE ACUERDO AL TAMAÑO.

PROYECTO:
NUCLEO TECNOLOGIAS DE INFORMACION Y COMUNICACION.

PROPIETARIO:
INSTITUTO TECNOLÓGICO DE COSTA RICA

PROVINCIA: 03 CARTAGO	CANTON: 01 CARTAGO	DISTRITO: 01 ORIENTAL
		09 DULCE NOMBRE

TEC | Tecnológico
de Costa Rica

OFICINA DE INGENIERÍA
EXTENSION: 2399 FAX: 552 - 7952
LA INGENIERIA Y LA ARQUITECTURA AL SERVICIO DEL TEC.
DIRECTOR: ING. SAUL FERNANDEZ ESPINOZA.

DIBUJADO: ALFONSO CERDAS
DIBUJANTE: ARQUITECTONICO.

PROFESIONAL RESPONSABLE DEL DISEÑO ARQUITECTONICO:
NOMBRE: **LUIS MANUEL ESPINOZA ROJAS**
FIRMA: _____ #REG. A-11232

PROFESIONAL RESPONSABLE DE LA DIRECCION TECNICA:
NOMBRE: _____ #REG. _____

PROFESIONAL RESPONSABLE DE LA INSPECCION ARQUITECTONICA:
NOMBRE: **LUIS MANUEL ESPINOZA ROJAS**
FIRMA: _____ #REG. A-11232

PROFESIONAL RESPONSABLE DEL DISEÑO ESTRUCTURAL:
NOMBRE: **ORLANDO MORALES QUINTANA**
FIRMA: _____ #REG. IC-1730

PROFESIONAL RESPONSABLE DE LA INSPECCION ESTRUCTURAL Y CIVIL:
NOMBRE: **ORLANDO MORALES QUINTANA**
FIRMA: _____ #REG. IC-1730

PROFESIONAL RESPONSABLE DEL DISEÑO E INSPECCION ELECTRICA:
NOMBRE: **MARCELO PONTIGO AGUILAR**
FIRMA: _____ #REG. IME-9710

PROFESIONAL RESPONSABLE DEL DISEÑO E INSPECCION MECANICA:
NOMBRE: **MARCELO PONTIGO AGUILAR**
FIRMA: _____ #REG. IME-9710

INFORMACION DEL REGISTRO PUBLICO:
PROPIETARIO: INSTITUTO TECNOLÓGICO DE COSTA RICA
DE CATASTRO: C-1515005-2011

SITAS:
CONTENIDO:
SECCIÓN AA,
SECCIÓN BB,
SECCIÓN EE,
SECCIÓN FF

ESCALA:
INDICADA

FECHA:
JUNIO-2014

DE LAMINA:
A 17

ESCALA: 0202 3062014 1150750W