


DETALLE ESPEJO VESTIDORES BATERÍA DE DUCHAS ESCALA 1:10

DETALLE ESPEJO SERVICIO SANITARIO UNIVERSAL ESCALA 1:10

TABLA DE MUEBLES Y ACCESORIOS SANITARIOS	
CÓDIGO	DESCRIPCIÓN
01	INODORO UNIVERSAL IGUAL O SUPERIOR AL MODELO DRAKAR 1 (TIT) 1 DESCARGA, MARCA HELVEK DE DOS PRESAS (AZUL Y TANQUE); DESAGÜE AL PISO, LOSA VITRIFICADA, COLOR BLANCO, DE AHORRO HÍDRICO, PARA PERSONAS CON DIFICULTADES DE MOVILIDAD, SE COLOCARA CON LOS TODOS LOS ACCESORIOS RECOMENDADOS POR EL FABRICANTE.
02	INODORO UNIVERSAL IGUAL O SUPERIOR AL MODELO CHADEI 310 ELDBERY, MARCA INCESA STANDARD DE DOS PRESAS(AZUL Y TANQUE) DESAGÜE AL PISO, LOSA VITRIFICADA, COLOR BLANCO DE AHORRO HÍDRICO, PARA PERSONAS CON DIFICULTADES DE MOVILIDAD.
03	MINIGUERO IGUAL O SUPERIOR AL MINIGUERO SECO MODELO HEVEK (CÓDIGO MGO-E) MARCA HELVEK.
04	LAVAMANOS IGUAL O SUPERIOR AL MODELO AQUALYM, MARCA INCESA STANDARD, LOSA VITRIFICADA, COLOR BLANCO, DE UN SOLO HUECO, DE EMPOTRAR EN MUEBLE.
05	LAVAMANOS IGUAL O SUPERIOR AL MODELO EMBAJADOR MARCA INCESA STANDARD, LOSA VITRIFICADA, COLOR BLANCO, DE UN SOLO HUECO, DE COLGAR A PARED.
06	BARRA DE SUJECCIÓN IGUAL O SUPERIOR AL MODELO SERIE 3000 MARCA ASI (AMERICAN SPECIALTIES INC) EN ACERO INOXIDABLE DE 38mm (1 1/2") DE DIÁMETRO Y 91.5mm (3 1/2") DE LONGITUD.
07	DISPENSADOR IGUAL O SUPERIOR DE PAPEL HIGIÉNICO JUMBO MARCA KIMBERLY-CLARK PROFESIONAL.
08	DISPENSADOR IGUAL O SUPERIOR AL MODELO DE JABÓN LIQUIDO EN SPRAY MARCA KIMBERLY CLARK PROFESIONAL.
09	SECAMANOS IGUAL O SUPERIOR AL SECAMANOS MARCA WORLD DRYER MODELO NOVA 2 EN ACERO INOXIDABLE HUECO, DE SENSOR.
10	ESPEJO RECTANGULAR DE 0.60 X 1.40m, DE 6mm DE ESPESOR, CON BEBEL DE 1(2.54mm) Y 6 TORNILLOS DE LUJO(CROMADOS) PARA SU FIJACIÓN A PARED CON 2% DE PENDIENTE MÍNIMA.
11	PANTALLA DIVISORIA PARA MINIGUEROS IGUAL O SUPERIOR A LA PANTALLA METÁLICA MARCA HADRIAN DE 0.45X1.067m, DE 25mm DE GROSOR, DE FIJACIÓN A PARED, COLOR BORDEAU(CÓDIGO 16607).
12	GRIFERÍA TIPO MONOCOMANDO IGUAL O SUPERIOR A LA MECLADORA MONOCOMANDO PARA REGADERA MODELO E-72 MARCA HELVEK.
13	REGADERA IGUAL O SUPERIOR A LA REGADERA DE CHORRO FLUJO MODELO H-200 MARCA HELVEK.
14	ESPEJO RECTANGULAR DE 0.80 X 1.40m, DE 6mm DE ESPESOR, CON BEBEL DE 1(2.54mm) Y 6 TORNILLOS DE LUJO(CROMADOS) PARA SU FIJACIÓN A PARED CON 2% DE PENDIENTE MÍNIMA.
15	ESPEJO RECTANGULAR DE 0.60 X 1.40m, DE 6mm DE ESPESOR, CON BEBEL DE 1(2.54mm) Y 6 TORNILLOS DE LUJO(CROMADOS) PARA SU FIJACIÓN A PARED CON 2% DE PENDIENTE MÍNIMA.
16	BARRA DE SUJECCIÓN (BARRA DE SEGURIDAD) EN ACERO INOXIDABLE, SERIE 3800, TIPO 01, MARCA ASI (AMERICAN SPECIALTIES INC), DE 37 DE LONGITUD Y 38mm DIÁMETRO, IGUAL O SUPERIOR.
17	ASENTO PLEGABLE RECTANGULAR, TENDIDO PARA DUCHA, MODELO 8020, MARCA ASI (AMERICAN SPECIALTIES INC), DE 45.7 X 37.10cm, IGUAL O SUPERIOR.

NOTA: LA GRIFERÍA DE TODOS LOS LAVAMANOS DEBE SER IGUAL O SUPERIOR AL MODELO COLONY MONOCOMANDO, MARCA INCESA STANDARD, COLOR SATIN.

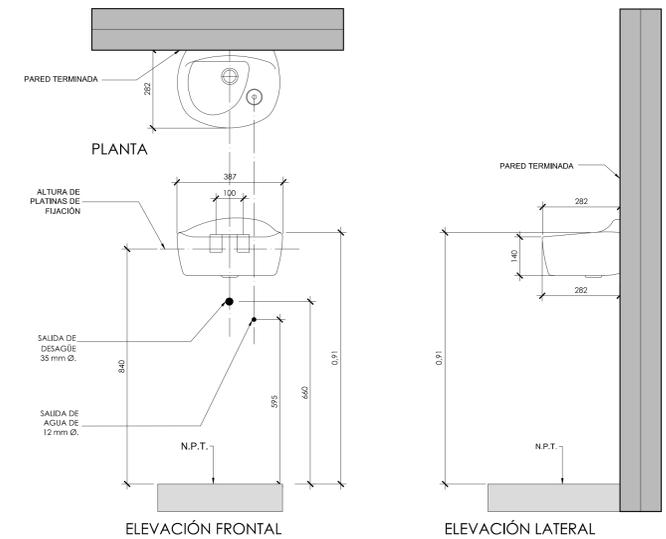


DETALLE DE BEBEDERO ESCALA 1:10



DISEÑO DEL JARDÍN INTERIOR ESCALA 1:25

PLANTAS JARDÍN INTERIOR	
CÓDIGO	DESCRIPCIÓN
1	HEDERA HELIX (HEDERA) TREPADORA
2	ACANTHUS MOLLIS (ACANTO) 40cm
3	ZEBRINA PENDURA(CUCARACHA) RASTRERA
4	SANSENERIA TRIFASCIATA(ENGLUA DE SUEGRA) 1m
5	TRADESCANTIA SPATHACEA (JERO) 20cm
6	PILEA CADIERE (TORTUGA) 20cm.
7	SANCHEZIA NOBILIS (LOTERÍA)

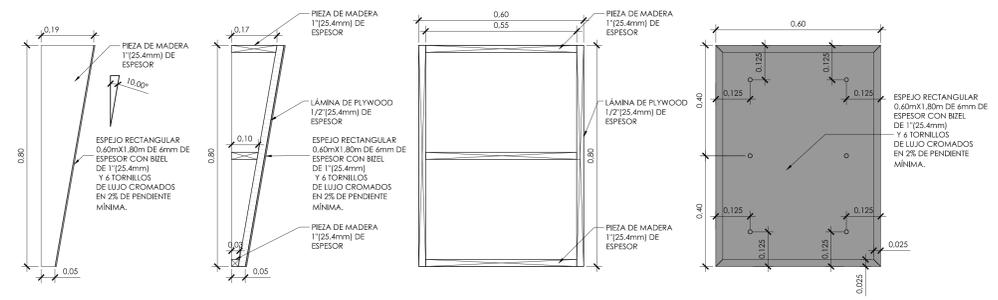

DETALLE ESPEJO SERVICIO SANITARIOS ESCALA 1:10

PROYECTO:
NUCLEO INTEGRADO DE SEGURIDAD LABORAL

PROPIETARIO:
INSTITUTO TECNOLÓGICO DE COSTA RICA

PROVINCIA: 03 CARTAGO CANTON: 01 CARTAGO DISTRITO: 01 CRUZITA 099 BULEV. NUMBERS

TEC | Tecnológico de Costa Rica

OFICINA DE INGENIERÍA
EXTENSION: 2399 FAX: 552 - 7952
LA INGENIERÍA Y LA ARQUITECTURA AL SERVICIO DEL TEC.
DIRECTOR: ING. SAUL FERNANDEZ ESPINOZA.

DIBUJO: DAVID LEIVA QUESADA

PROFESIONAL RESPONSABLE DEL DISEÑO ARQUITECTÓNICO:
NOMBRE: **ARQ. LUIS MANUEL ESPINOZA ROJAS**
FIRMA: _____ #REG. **A-11232**

PROFESIONAL RESPONSABLE DE LA DIRECCIÓN TÉCNICA:
NOMBRE: _____
FIRMA: _____ #REG. _____

PROFESIONAL RESPONSABLE DE LA INSPECCIÓN ARQUITECTÓNICA:
NOMBRE: **ARQ. LUIS MANUEL ESPINOZA ROJAS**
FIRMA: _____ #REG. **A-11232**

PROFESIONAL RESPONSABLE DEL DISEÑO ESTRUCTURAL:
NOMBRE: **ING. ORLANDO MORALES QUINTANA**
FIRMA: _____ #REG. **IC-1730**

PROFESIONAL RESPONSABLE DE LA INSPECCIÓN CIVIL Y ESTRUCTURAL:
NOMBRE: **ING. ORLANDO MORALES QUINTANA**
FIRMA: _____ #REG. **IC-1730**

PROFESIONAL RESPONSABLE DEL DISEÑO ELÉCTRICO E INSPECCIÓN:
NOMBRE: **ING. JOSE GABRIEL FERNANDEZ CARAZO**
FIRMA: _____ #REG. **IE-18594**

PROFESIONAL RESPONSABLE DEL DISEÑO MECÁNICO E INSPECCIÓN:
NOMBRE: **ING. ADRIÁN QUESADA MARTÍNEZ**
FIRMA: _____ #REG. **IMI-19474**

PROFESIONAL RESPONSABLE DEL DISEÑO DE SEGURIDAD HUMANA:
NOMBRE: **ING. GABRIELA HERNÁNDEZ GÓMEZ**
FIRMA: _____ #REG. **ISL-22260**

INFORMACIÓN DEL REGISTRO PÚBLICO:
PROPIETARIO: **INSTITUTO TECNOLÓGICO DE COSTA RICA**
DE CATASTRO: **C-1515005-2011**
SITAS: _____

CONTENIDO: CORTES AMPLIADOS DE LA BATERÍA DE DUCHAS (CORTE MM, CORTE NN) DETALLES DE ESPEJOS SANITARIOS TABLA DE MUEBLES Y ACCESORIOS SANITARIOS DISEÑO DEL JARDÍN INTERIOR TABLA DE PLANTAS DEL JARDÍN INTERIOR DETALLE DE BEBEDERO

ESCALA: INDICADA FECHA: JULIO 2014 # DE LAMINA: **A20**