



**DETALLE MUEBLE DE CONCRETO 01** ESCALA 1:20

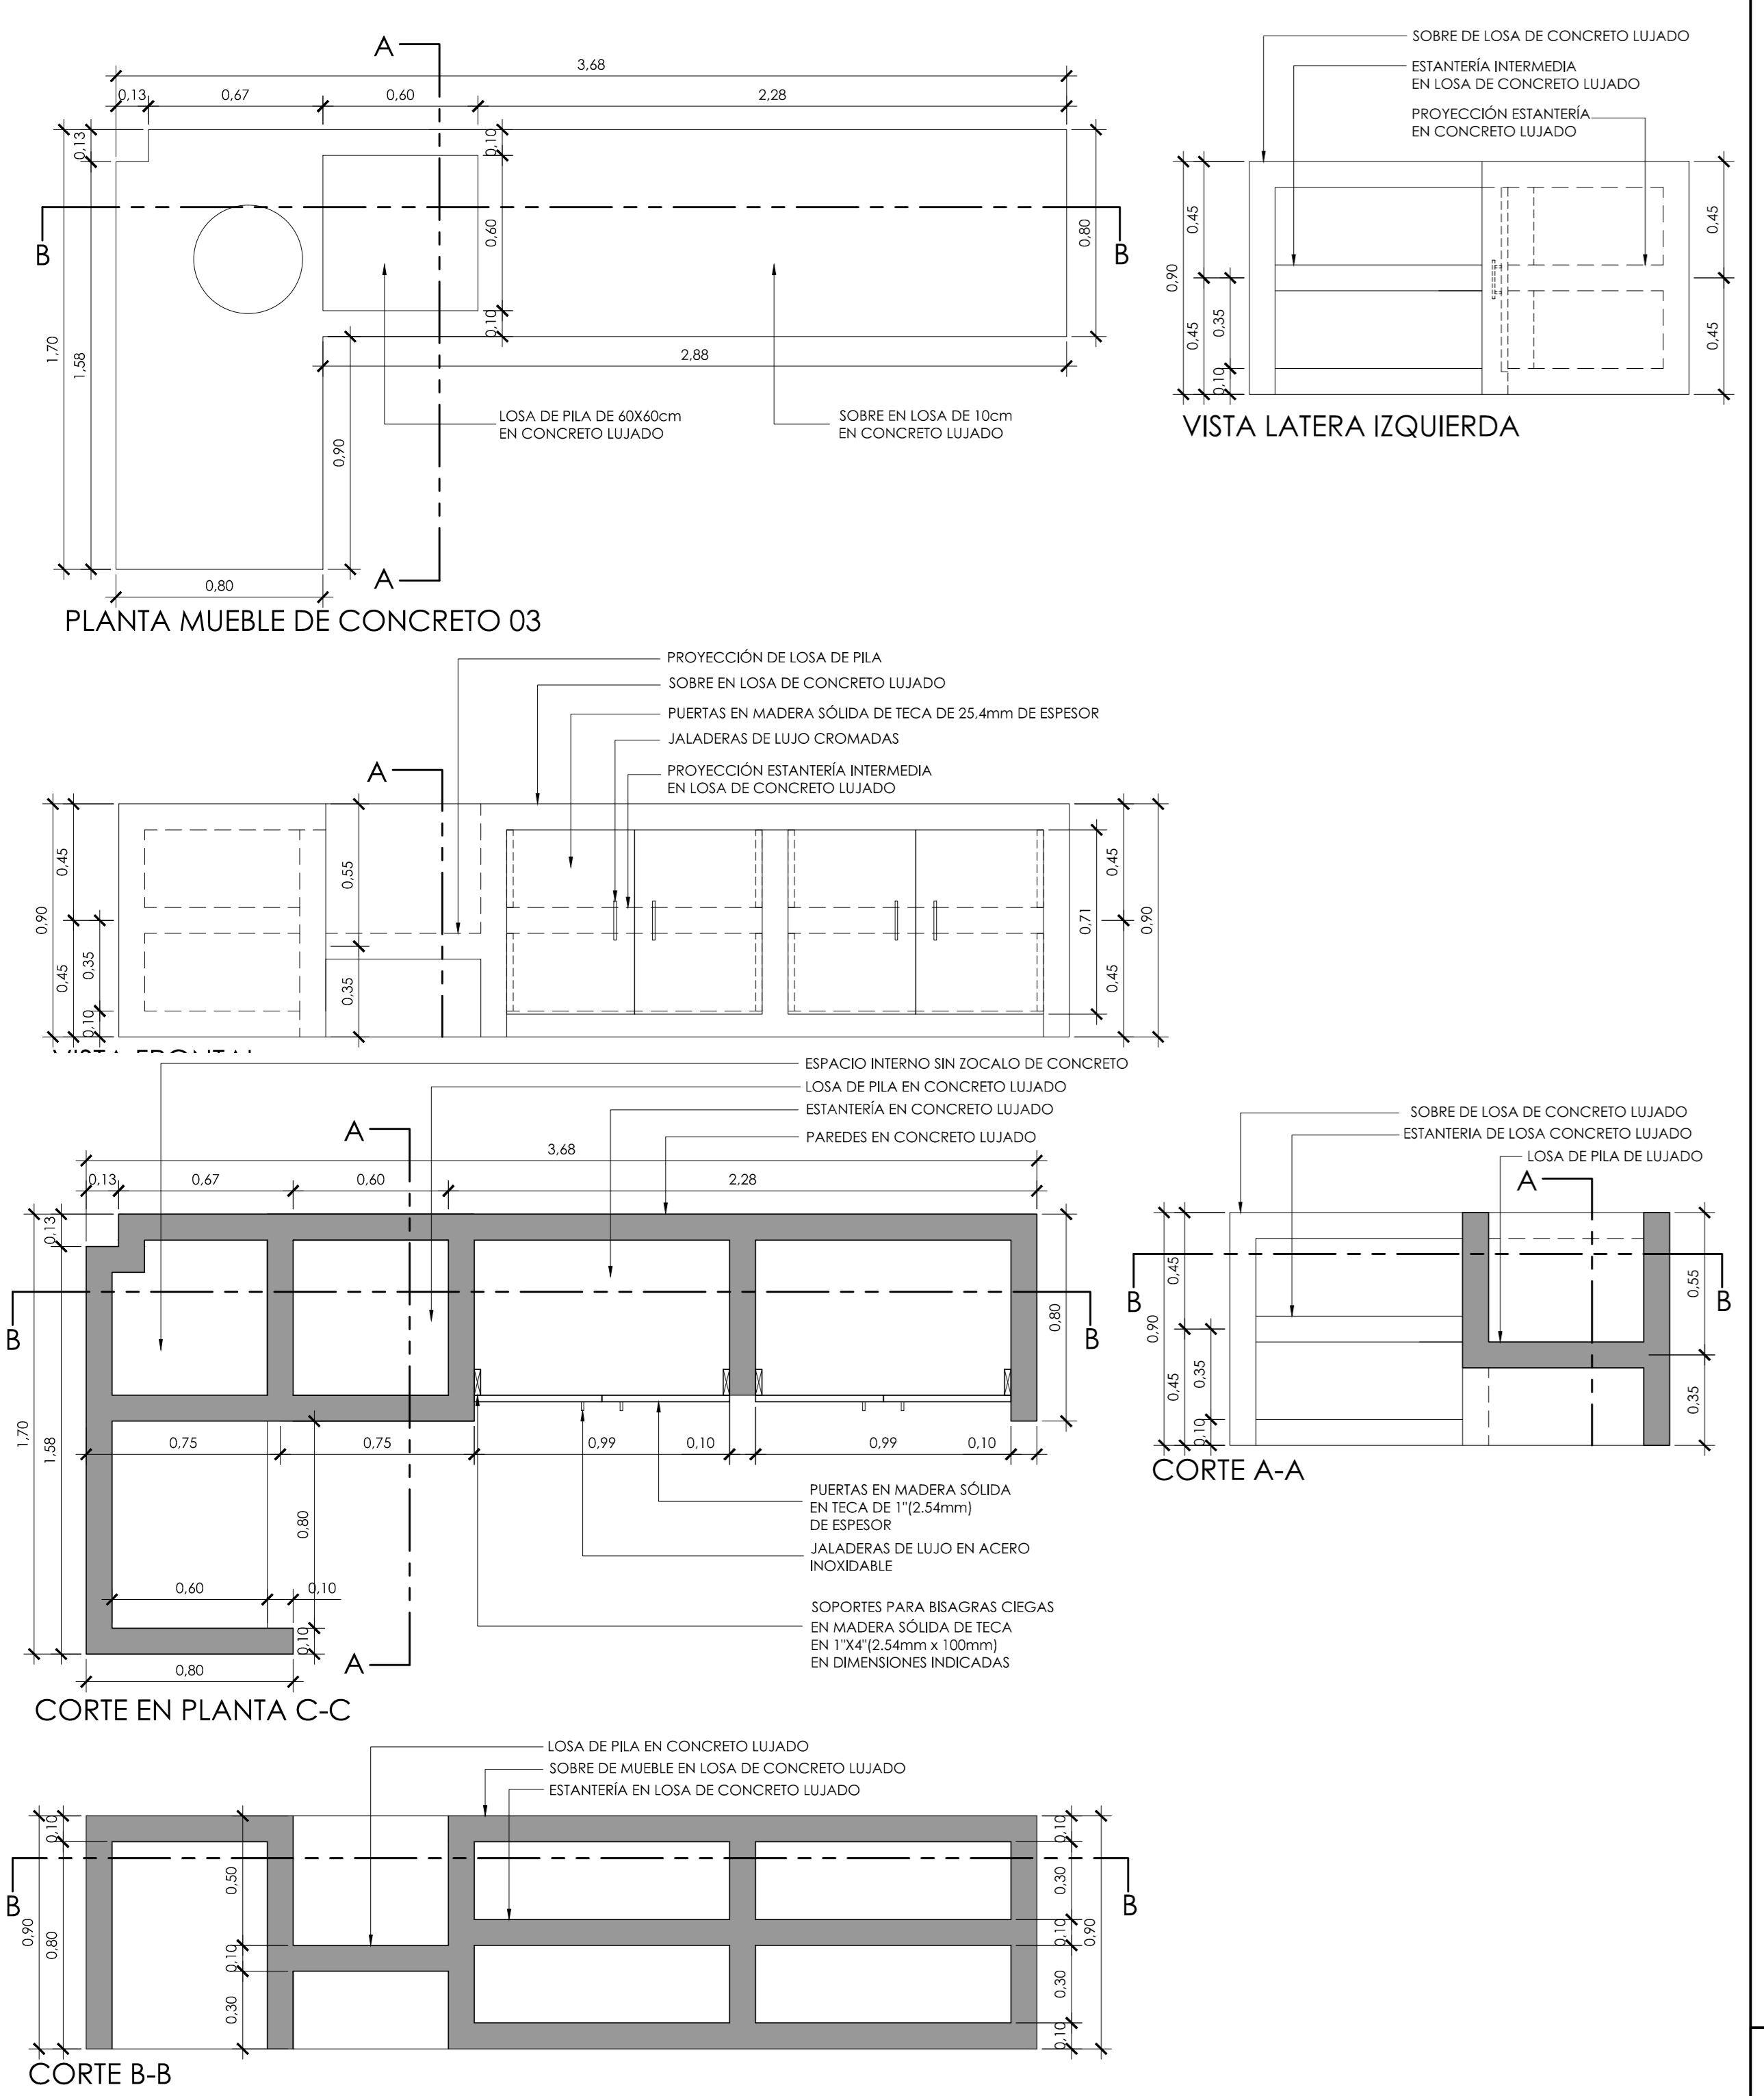


**DETALLE MUEBLE DE CONCRETO 03** ESCALA 1:20

**DETALLE MUEBLE DE CONCRETO 04** ESCALA 1:20

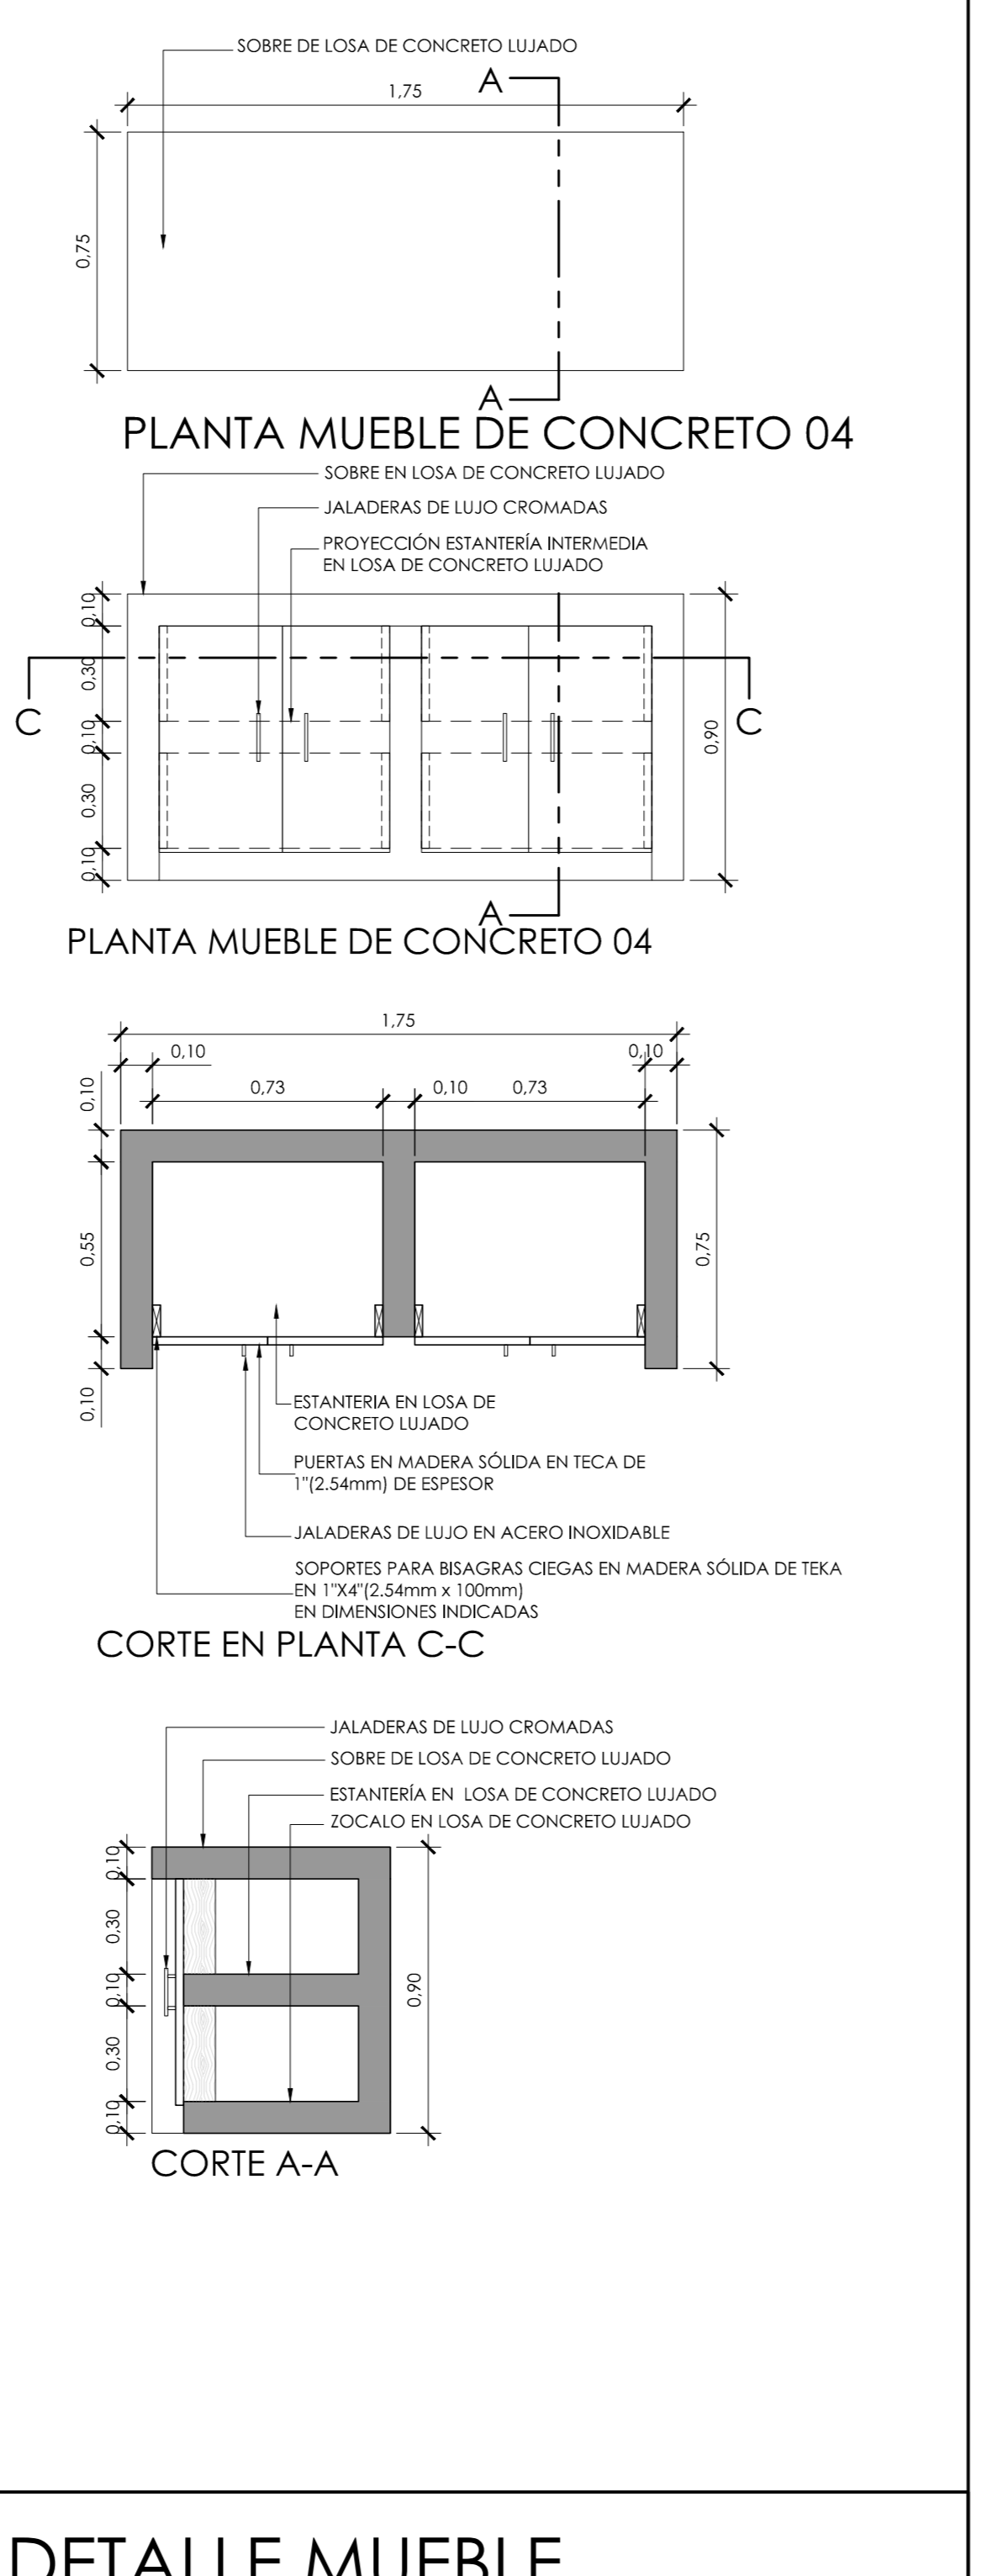


**DETALLE MUEBLE DE CONCRETO 04** ESCALA 1:20

**DETALLE MUEBLE DE CONCRETO 05** ESCALA 1:20

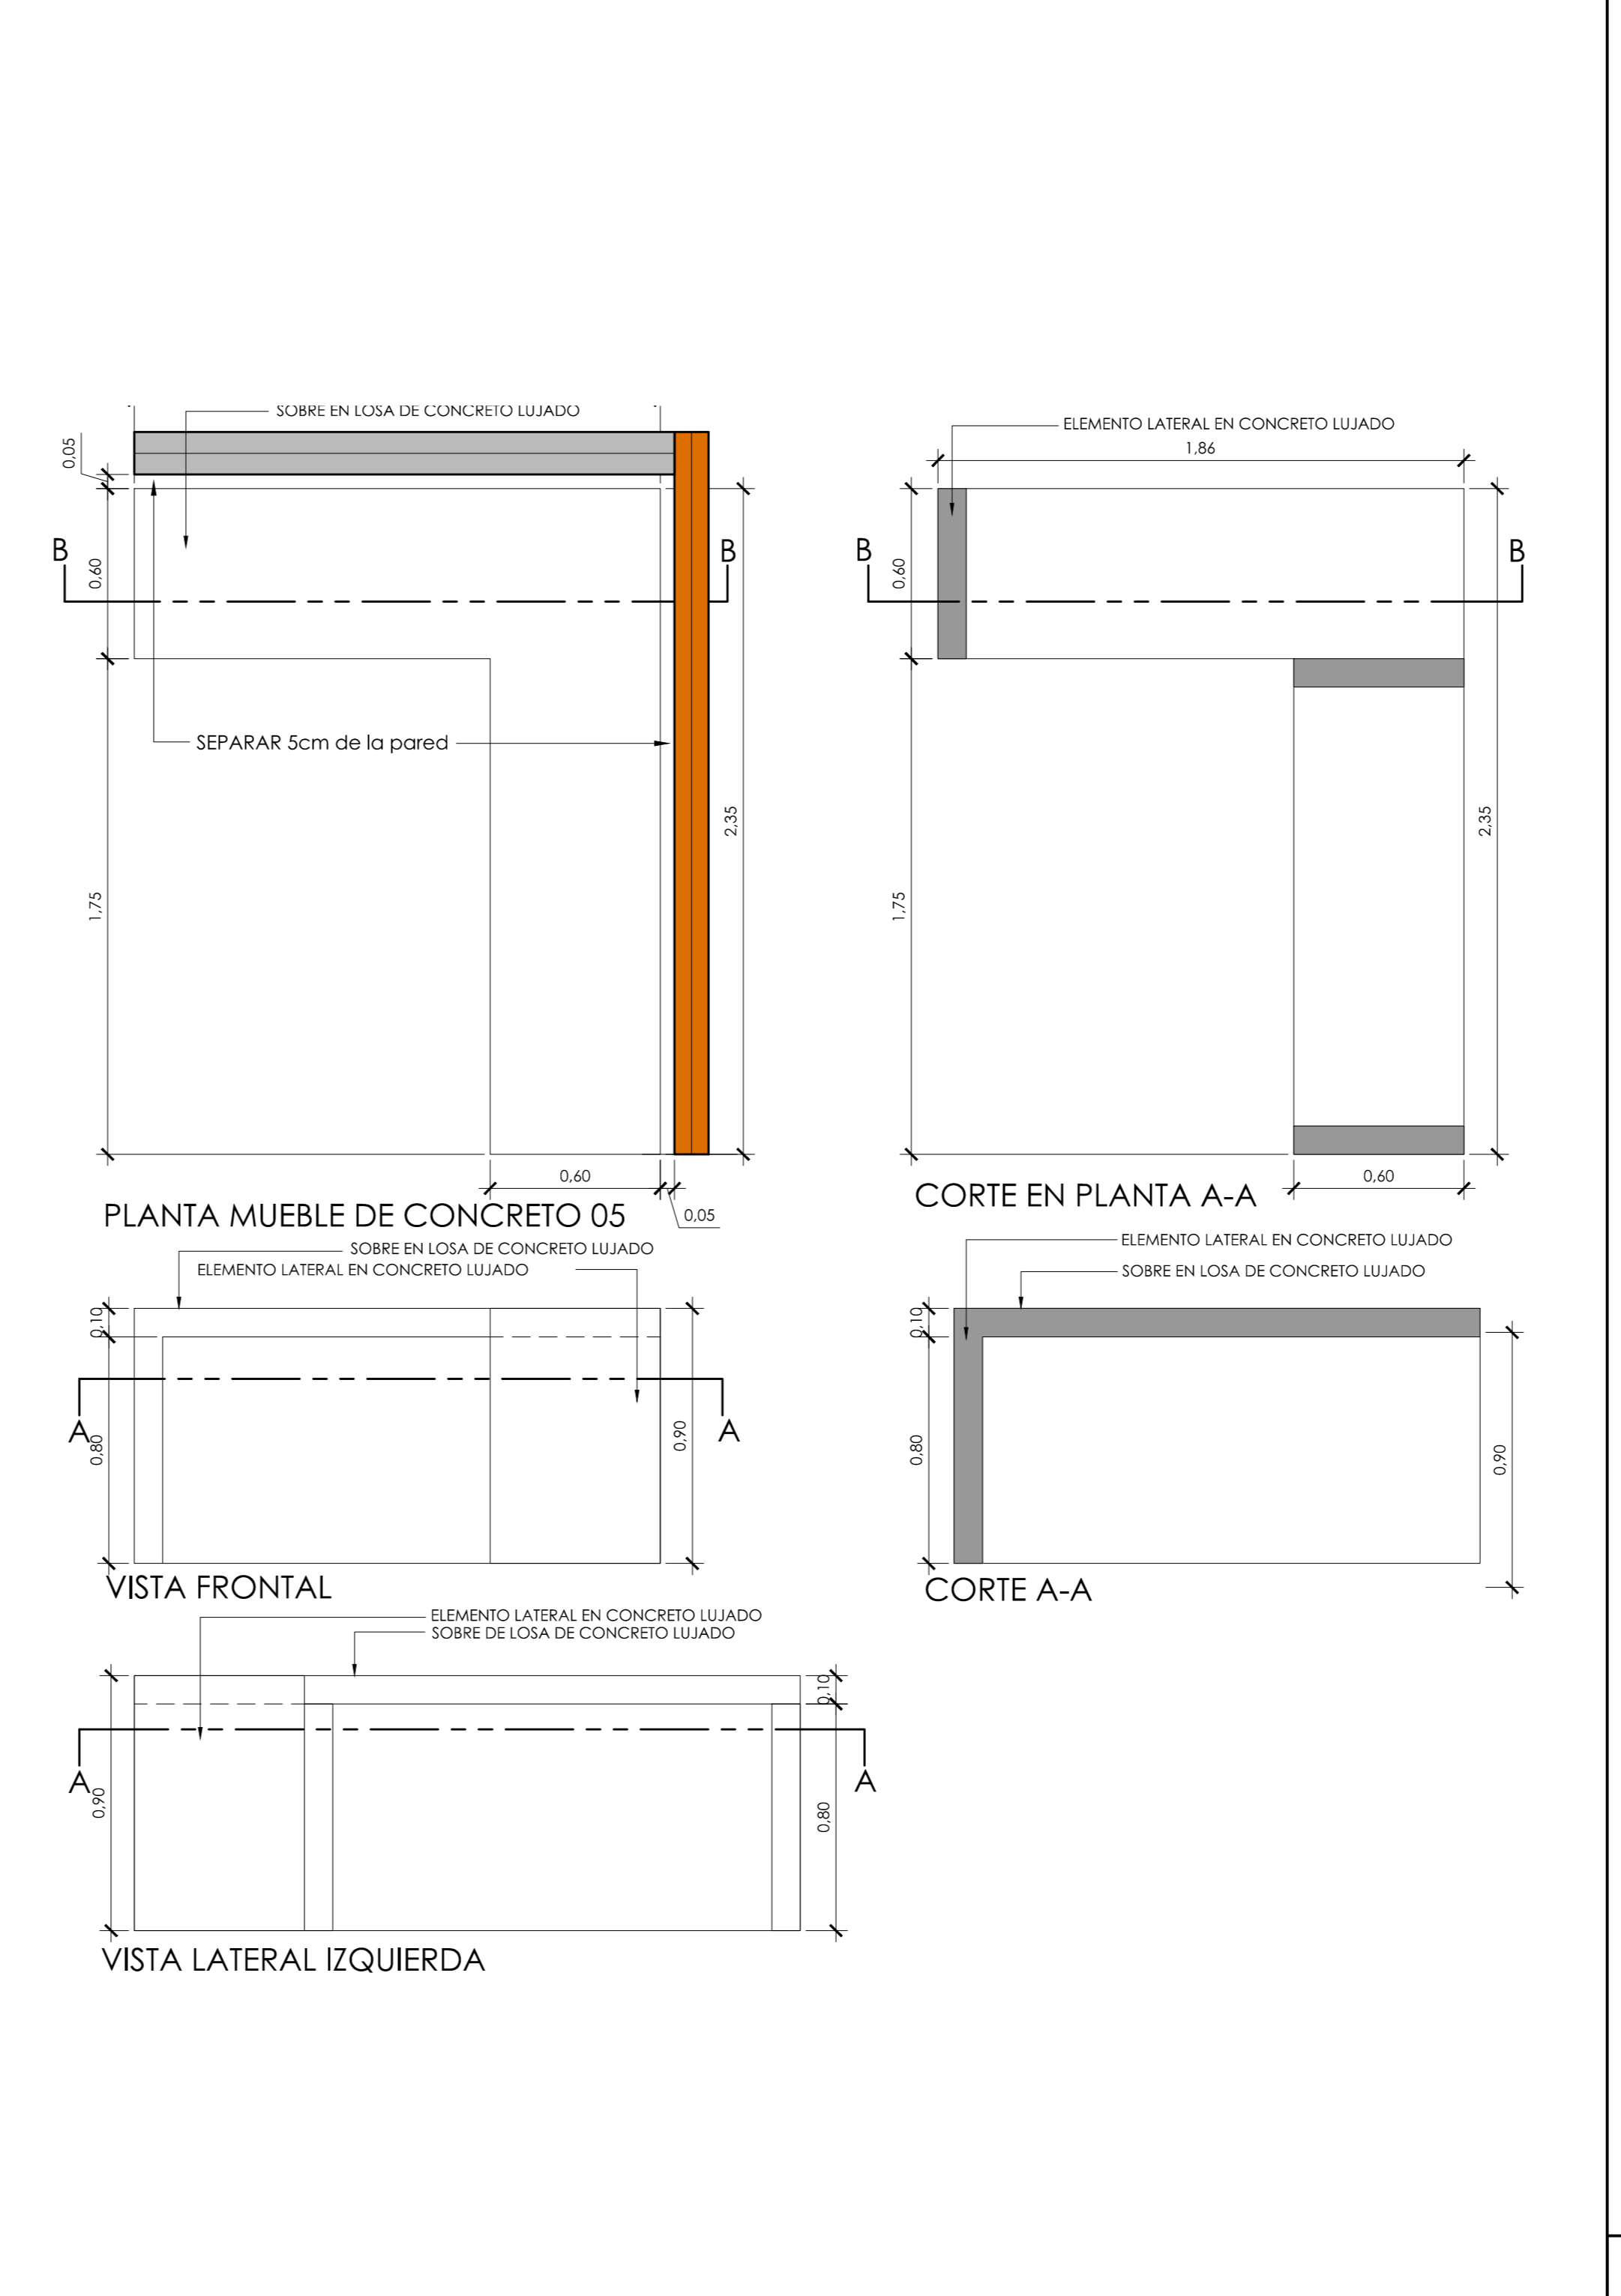

**DETALLE MUEBLE DE CONCRETO 05** ESCALA 1:20

**DETALLE MUEBLE DE CONCRETO 06** ESCALA 1:20

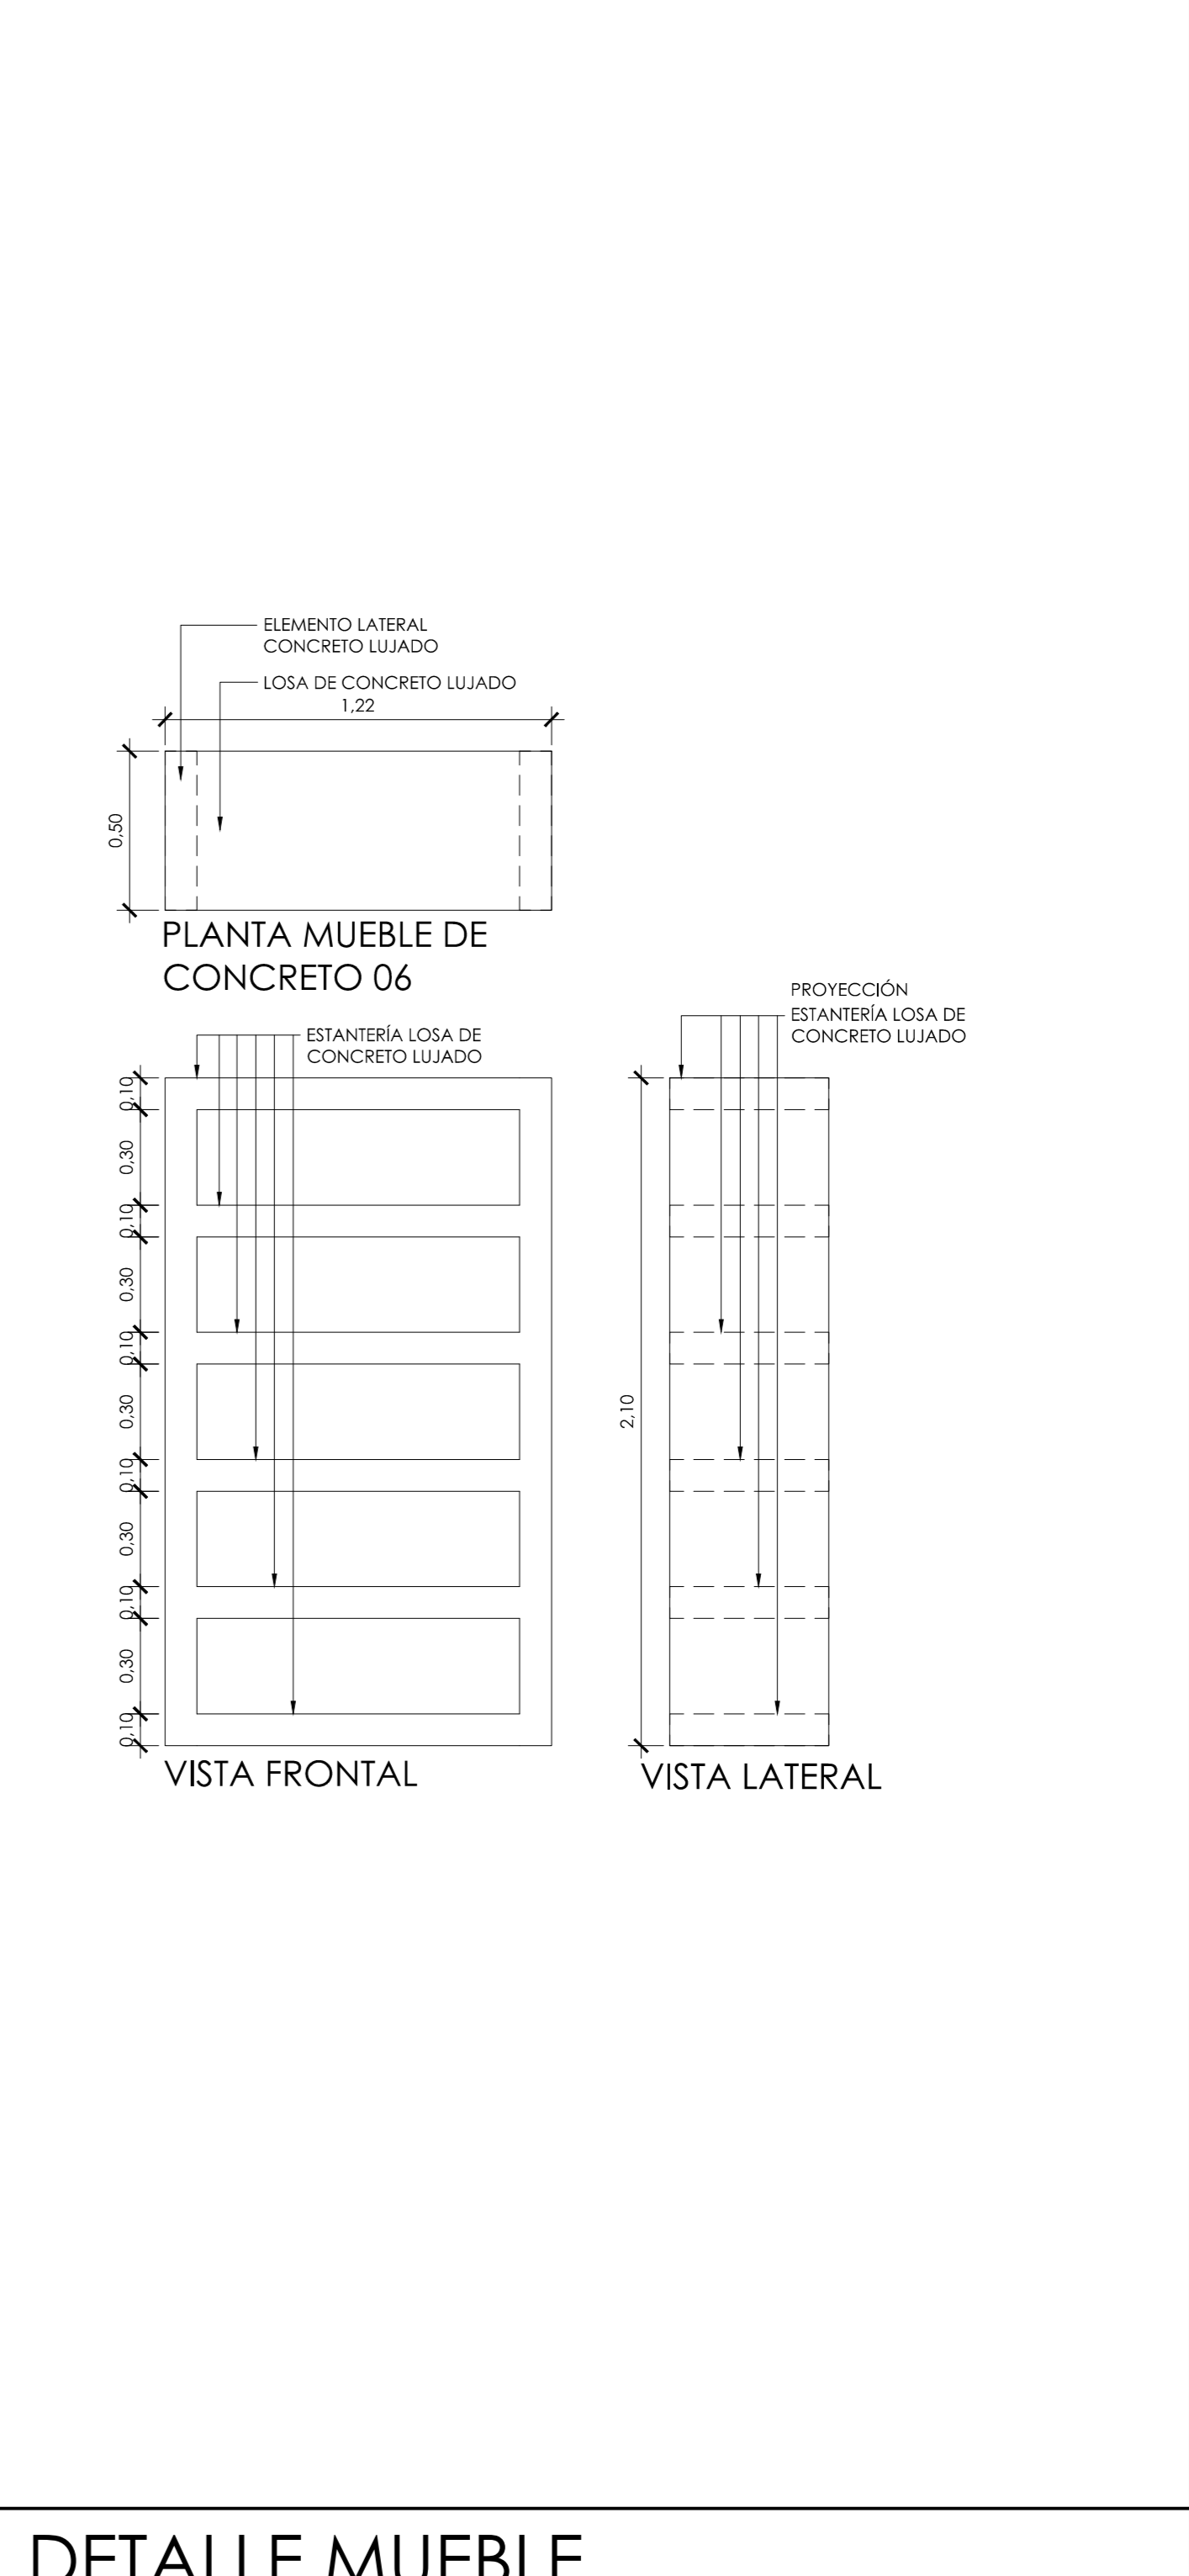

**DETALLE MUEBLE DE CONCRETO 06** ESCALA 1:20

|   |                       |                                 |
|---|-----------------------|---------------------------------|
| PROYECTO:<br><b>NUCLEO INTEGRADO DE SEGURIDAD LABORAL</b>   |                       |                                 |
| PROPIETARIO:<br><b>INSTITUTO TECNOLÓGICO DE COSTA RICA</b>  |                       |                                 |
| PROVINCIA:<br>03 CARTAGO  | CANTON:<br>01 CARTAGO | DISTRITO:<br>09 BUIVE - NUMBERS |
|   |                       |                                 |
| <b>OFICINA DE INGENIERÍA</b><br>EXTENSION: 2399      FAX: 552 - 7952<br>LA INGENIERÍA Y LA ARQUITECTURA AL SERVICIO DEL TEC.<br>DIRECTOR: ING. SAUL FERNANDEZ ESPINOZA. |                       |                                 |
| DIBUJO: DAVID LEIVA QUESADA   |                       |                                 |
| PROFESIONAL RESPONSABLE DEL DISEÑO ARQUITECTÓNICO:<br>NOMBRE: ARQ. LUIS MANUEL ESPINOZA ROJAS<br>FIRMA: _____ #REG. A-11232   |                       |                                 |
| PROFESIONAL RESPONSABLE DE LA DIRECCIÓN TÉCNICA:<br>NOMBRE: _____<br>FIRMA: _____ #REG. _____   |                       |                                 |
| PROFESIONAL RESPONSABLE DE LA INSPECCIÓN ARQUITECTÓNICA:<br>NOMBRE: ARQ. LUIS MANUEL ESPINOZA ROJAS<br>FIRMA: _____ #REG. A-11232                                       |                       |                                 |
| PROFESIONAL RESPONSABLE DEL DISEÑO ESTRUCTURAL:<br>NOMBRE: ING. ORLANDO MORALES QUINTANA<br>FIRMA: _____ #REG. IC-1730  |                       |                                 |
| PROFESIONAL RESPONSABLE DE LA INSPECCIÓN CIVIL Y ESTRUCTURAL:<br>NOMBRE: ING. ORLANDO MORALES QUINTANA<br>FIRMA: _____ #REG. IC-1730                                    |                       |                                 |
| PROFESIONAL RESPONSABLE DEL DISEÑO ELÉCTRICO E INSPECCIÓN:<br>NOMBRE: ING. JOSE GABRIEL FERNANDEZ CARAZO<br>FIRMA: _____ #REG. IE-18594                                 |                       |                                 |
| PROFESIONAL RESPONSABLE DEL DISEÑO MECÁNICO E INSPECCIÓN:<br>NOMBRE: ING. ADRIÁN QUESADA MARTÍNEZ<br>FIRMA: _____ #REG. IMI-19474                                       |                       |                                 |
| PROFESIONAL RESPONSABLE DEL DISEÑO DE SEGURIDAD HUMANA:<br>NOMBRE: ING. GABRIELA HERNANDEZ GÓMEZ<br>FIRMA: _____ #REG. ISL-22260  |                       |                                 |
| INFORMACIÓN DEL REGISTRO PÚBLICO:<br>PROPIETARIO: INSTITUTO TECNOLÓGICO DE COSTA RICA<br># DE CATASTRO: C-1515005-2011<br>SITAS: _____                                  |                       |                                 |
| CONTENIDO:<br>DETALLES DE MUEBLES DE CONCRETO DEL 01 AL 06  |                       |                                 |
| ESCALA:<br>INDICADA   | FECHA:<br>JULIO 2014  | # DE LAMINA:<br>A21             |