



DETALLE MUEBLE DE CONCRETO 07 ESCALA 1:20

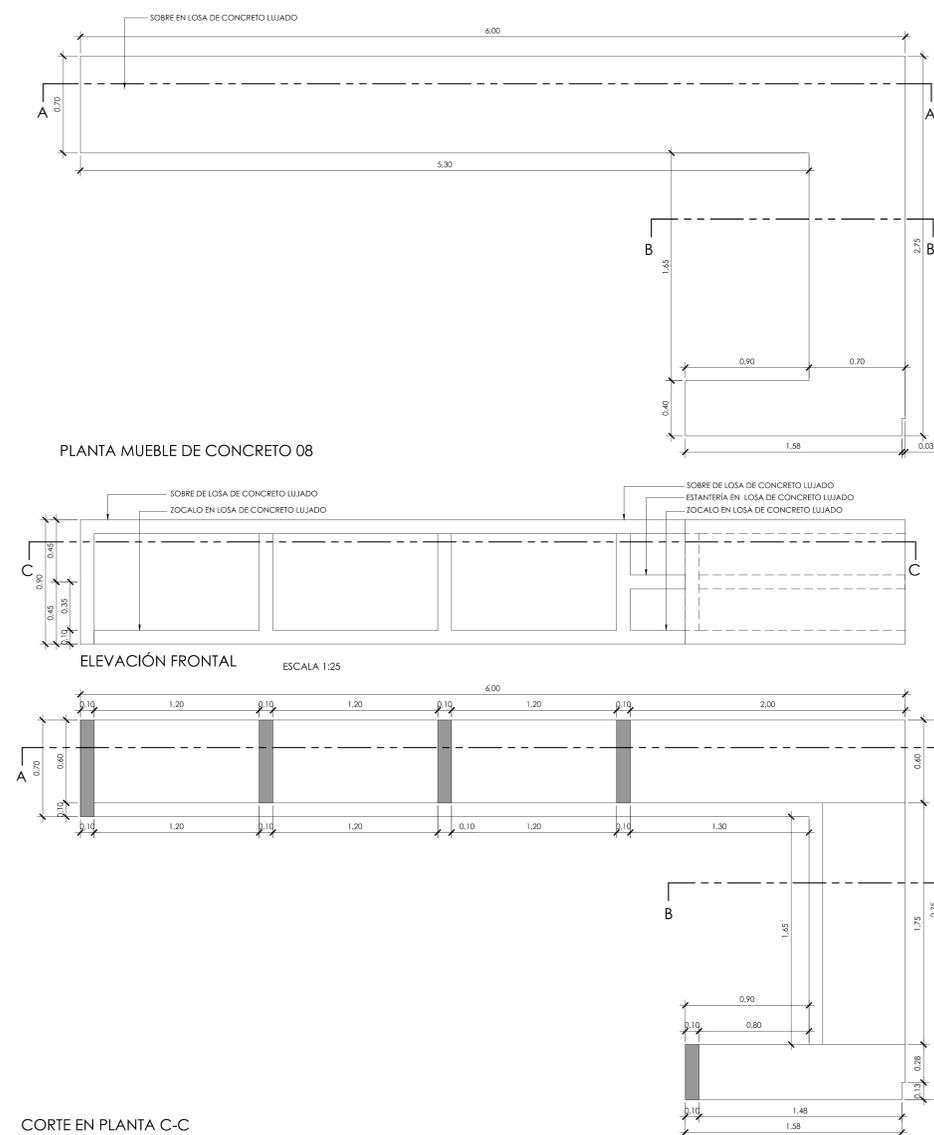


DETALLE MUEBLE DE CONCRETO 08 ESCALA 1:20

DETALLE MUEBLE DE CONCRETO 10 ESCALA 1:20

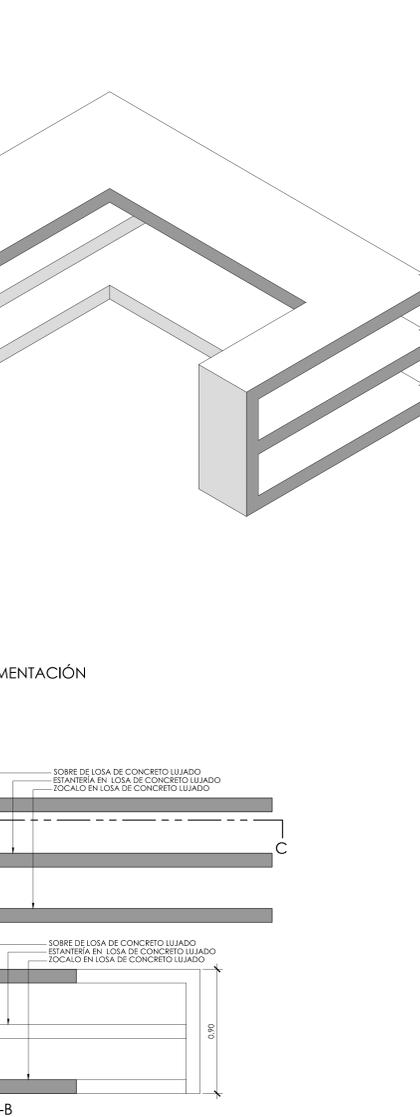

DETALLE MUEBLE DE CONCRETO 09 ESCALA 1:20

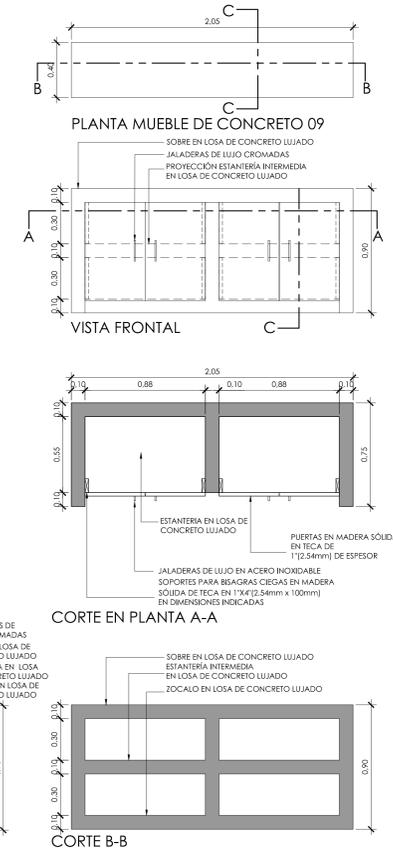

DETALLE MUEBLE DE CONCRETO 09 ESCALA 1:20

PROYECTO: **NUCLEO INTEGRADO DE SEGURIDAD LABORAL**

PROPIETARIO: **INSTITUTO TECNOLÓGICO DE COSTA RICA**

PROVINCIA: 03 CARTAGO	CANTON: 01 CARTAGO	DISTRITO: 01 ORIZABA
# DE CATASTRO: 09 SUJUE NOMBRES		

TEC | Tecnológico de Costa Rica

OFICINA DE INGENIERÍA
 EXTENSION: 2399 FAX: 552 - 7952
 LA INGENIERÍA Y LA ARQUITECTURA AL SERVICIO DEL TEC.
 DIRECTOR: ING. SAUL FERNANDEZ ESPINOZA.

DIBUJO: DAVID LEIVA QUESADA

PROFESIONAL RESPONSABLE DEL DISEÑO ARQUITECTÓNICO:
 NOMBRE: **ARQ. LUIS MANUEL ESPINOZA ROJAS**
 FIRMA: _____ #REG. **A-11232**

PROFESIONAL RESPONSABLE DE LA DIRECCIÓN TÉCNICA:
 NOMBRE: _____ #REG. _____

PROFESIONAL RESPONSABLE DE LA INSPECCIÓN ARQUITECTÓNICA:
 NOMBRE: **ARQ. LUIS MANUEL ESPINOZA ROJAS**
 FIRMA: _____ #REG. **A-11232**

PROFESIONAL RESPONSABLE DEL DISEÑO ESTRUCTURAL:
 NOMBRE: **ING. ORLANDO MORALES QUINTANA**
 FIRMA: _____ #REG. **IC-1730**

PROFESIONAL RESPONSABLE DE LA INSPECCIÓN CIVIL Y ESTRUCTURAL:
 NOMBRE: **ING. ORLANDO MORALES QUINTANA**
 FIRMA: _____ #REG. **IC-1730**

PROFESIONAL RESPONSABLE DEL DISEÑO ELÉCTRICO E INSPECCIÓN:
 NOMBRE: **ING. JOSE GABRIEL FERNANDEZ CARAZO**
 FIRMA: _____ #REG. **IE-18594**

PROFESIONAL RESPONSABLE DEL DISEÑO MECÁNICO E INSPECCIÓN:
 NOMBRE: **ING. ADRIÁN QUESADA MARTÍNEZ**
 FIRMA: _____ #REG. **IMI-19474**

PROFESIONAL RESPONSABLE DEL DISEÑO DE SEGURIDAD HUMANA:
 NOMBRE: **ING. GABRIELA HERNANDEZ GÓMEZ**
 FIRMA: _____ #REG. **ISL-22260**

INFORMACIÓN DEL REGISTRO PÚBLICO:
 PROPIETARIO: **INSTITUTO TECNOLÓGICO DE COSTA RICA**
 # DE CATASTRO: **C-1515005-2011**
 SITAS: _____

CONTENIDO:
 DETALLES DE MUEBLES DE CONCRETO DEL 7 AL 10

ESCALA: INDICADA	FECHA: JULIO 2014	# DE LAMINA: A22
------------------	-------------------	------------------