


PLANTA A NIVEL DE MUEBLE INFERIOR. ESCALA 1:20

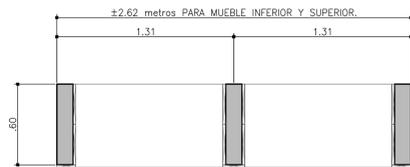

ELEVACION SECCION POR E-E ESCALA 1:20


NOTA GENERAL:
 1-EL FREGADERO A INSTALAR SERA DE ACERO INOXIDABLE MARCA TEKA CON DOS BATEAS Y PREVISTA PARA LLAVE CENTRAL MARCA PRICE PFISTER O SIMILAR APROBADO POR LA INSPECCION.
 2-TODOS LOS ACCESORIOS COMO: TUBO Y SIFON DE DESCARGA, TUBO DE ABASTO Y LLAVE DE CONTROL, SERAN DE METAL.




SECCION POR C-C. ESCALA 1:20




SECCION POR D-D ESCALA 1:20

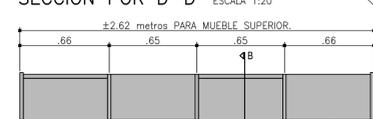


MUEBLE TIPO ANAQUEL. ESCALA 1:20

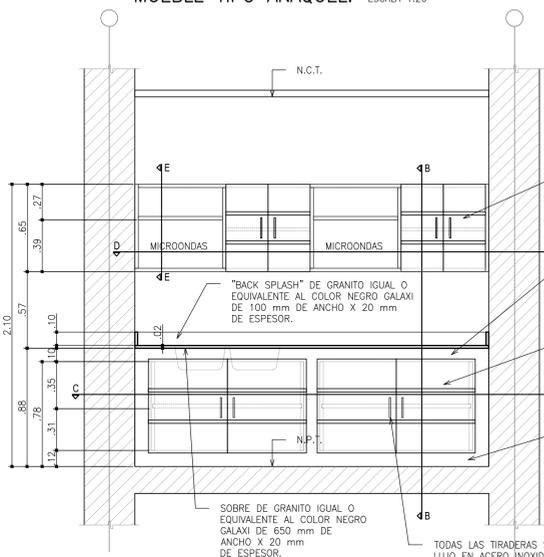


ELEVACION VISTA FRONTAL ESCALA 1:20

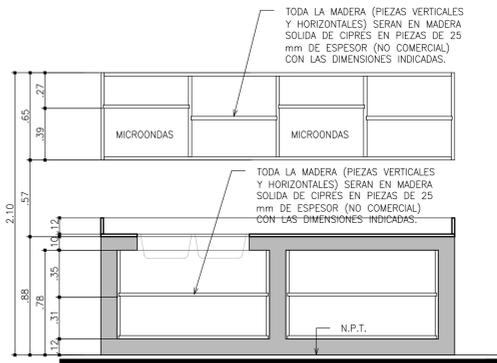


SECCION POR A-A ESCALA 1:20

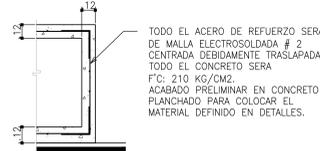


ELEVACION DETALLE DE REFUERZO. ESCALA 1:20

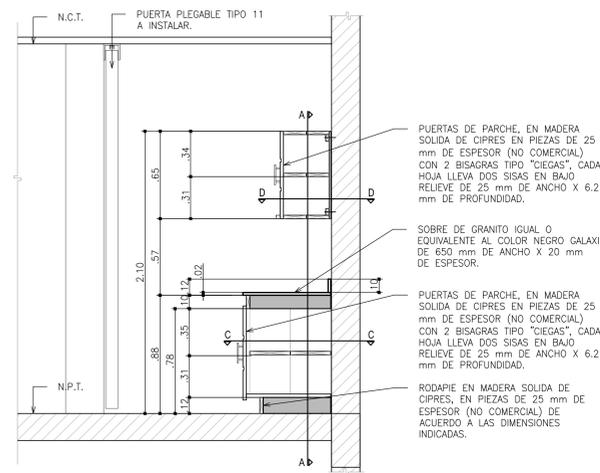

SECCION POR B-B ESCALA 1:20

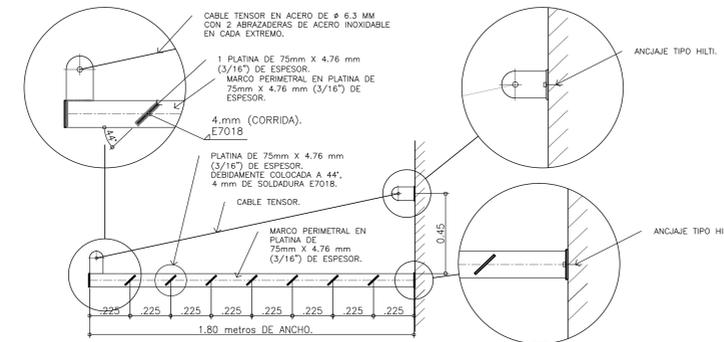


ELEVACION LATERAL. ESCALA 1:15

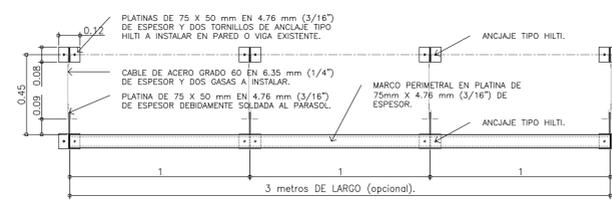

ELEVACION FRONTAL. ESCALA 1:15
 DETALLE TIPICO DE PARASOL (SOBRE FACHADA SUR)

DETALLE AMPLIADO DE MUEBLE FIJO EN SALA MULTIUSO NIVEL 3 (TORRE ANEXA)

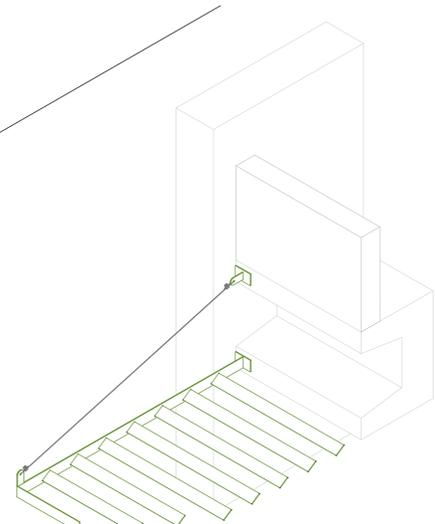

PROYECTO:
NUCLEO TECNOLOGIAS DE INFORMACION Y COMUNICACION.

PROPIETARIO:
INSTITUTO TECNOLÓGICO DE COSTA RICA

PROVINCIA: 03 CARTAGO	CANTON: 01 CARTAGO	DISTRITO: 01 ORIENTAL 09 DULCE NOMBRE
--------------------------	-----------------------	---

TEC | Tecnológico de Costa Rica

OFICINA DE INGENIERÍA
 EXTENSION: 2399 FAX: 552 - 7952
 LA INGENIERÍA Y LA ARQUITECTURA AL SERVICIO DEL TEC.
 DIRECTOR: ING. SAÚL FERNÁNDEZ ESPINOZA.

DIJUNTO: ALFONSO CERDAS
 DIBUJANTE: ARQUITECTÓNICO.

PROFESIONAL RESPONSABLE DEL DISEÑO ARQUITECTÓNICO:
 NOMBRE: **LUIS MANUEL ESPINOZA ROJAS**
 FIRMA: _____ #REG. A-11232

PROFESIONAL RESPONSABLE DE LA DIRECCIÓN TÉCNICA:
 NOMBRE: _____ #REG. _____

PROFESIONAL RESPONSABLE DE LA INSPECCIÓN ARQUITECTÓNICA:
 NOMBRE: **LUIS MANUEL ESPINOZA ROJAS**
 FIRMA: _____ #REG. A-11232

PROFESIONAL RESPONSABLE DEL DISEÑO ESTRUCTURAL:
 NOMBRE: **ORLANDO MORALES QUINTANA**
 FIRMA: _____ #REG. IC-1730

PROFESIONAL RESPONSABLE DE LA INSPECCIÓN ESTRUCTURAL Y CIVIL:
 NOMBRE: **ORLANDO MORALES QUINTANA**
 FIRMA: _____ #REG. IC-1730

PROFESIONAL RESPONSABLE DEL DISEÑO E INSPECCIÓN ELÉCTRICA:
 NOMBRE: **MARCELO PONTIGO AGUILAR**
 FIRMA: _____ #REG. IME-9710

PROFESIONAL RESPONSABLE DEL DISEÑO E INSPECCIÓN MECÁNICA:
 NOMBRE: **MARCELO PONTIGO AGUILAR**
 FIRMA: _____ #REG. IME-9710

INFORMACIÓN DEL REGISTRO PÚBLICO:
 PROPIETARIO: **INSTITUTO TECNOLÓGICO DE COSTA RICA**
 # DE CATASTRO: **C-1515005-2011**
 SITAS: _____

CONTENIDO:
 DETALLE AMPLIADO DE MUEBLE FIJO EN SALA MULTIUSO NIVEL 3 (TORRE ANEXA)
 DETALLE TIPICO DE PARASOL (SOBRE FACHADA SUR)