




CORTE PP
 ESCALA 1:25
DETALLES AMPLIADOS DE LA ESCALERA DE EMERGENCIA

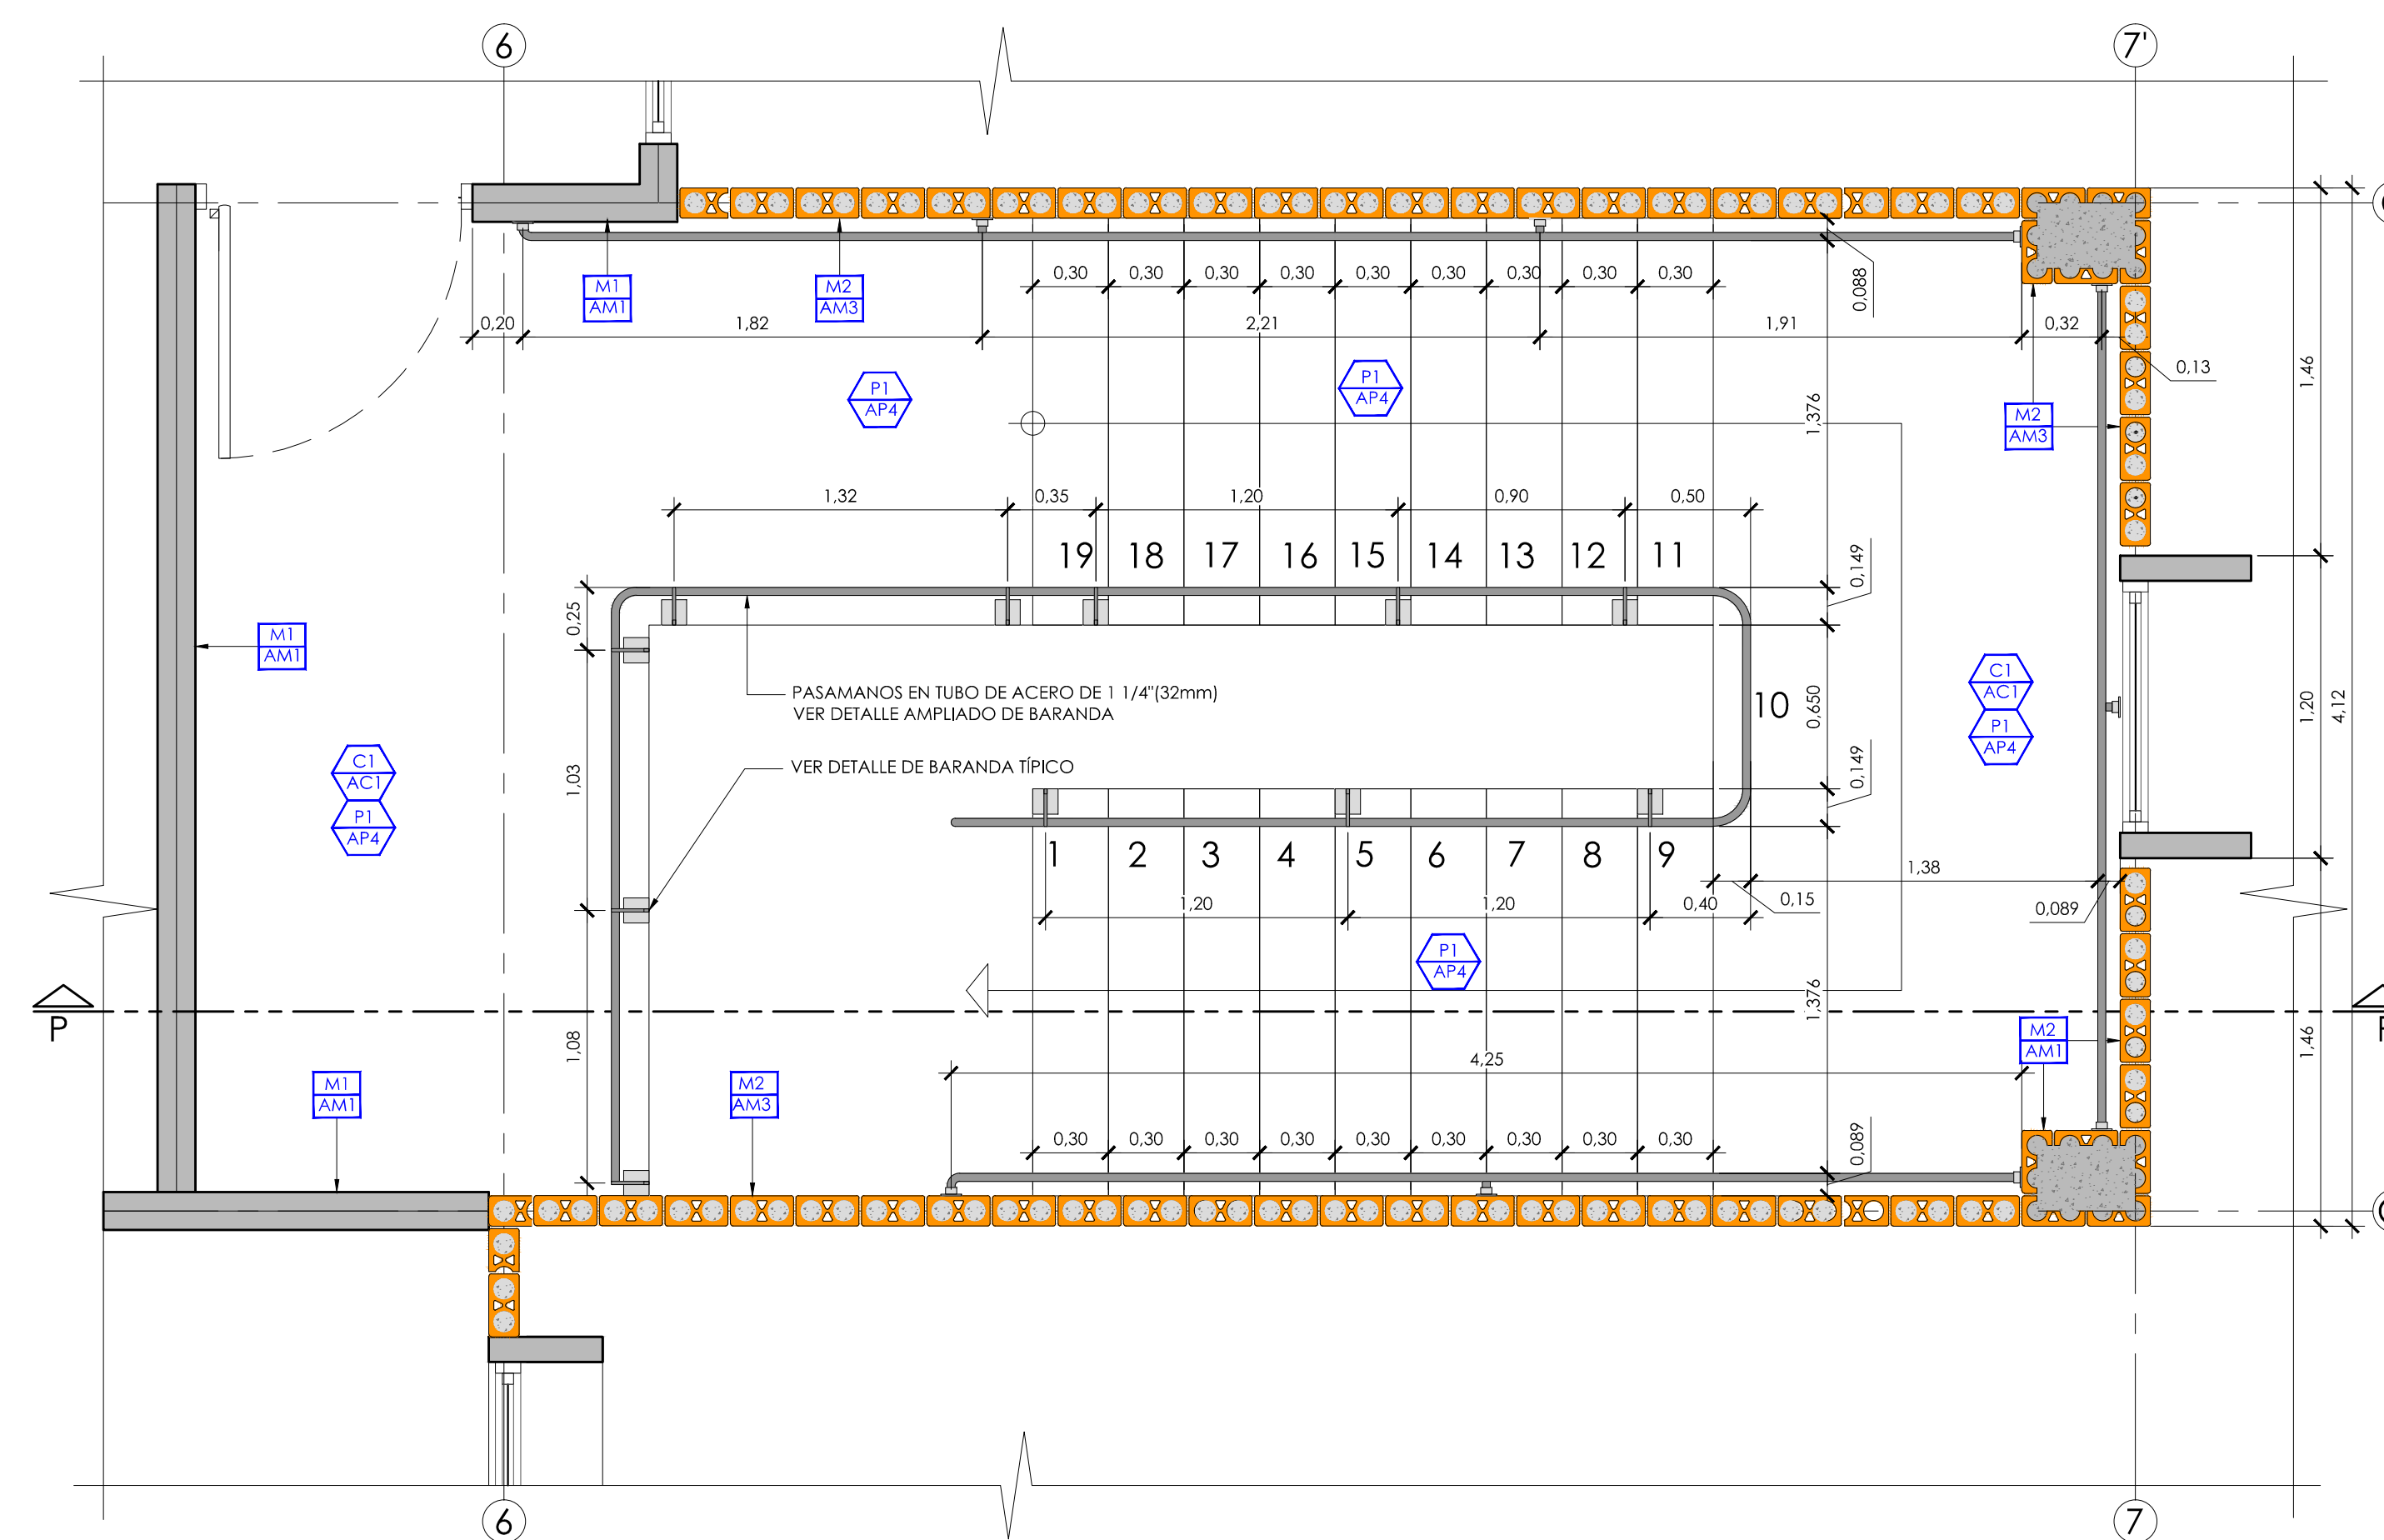


PLANTA ARQUITECTÓNICA
ESCALERA DE EMERGENCIA ESCALA 1:25

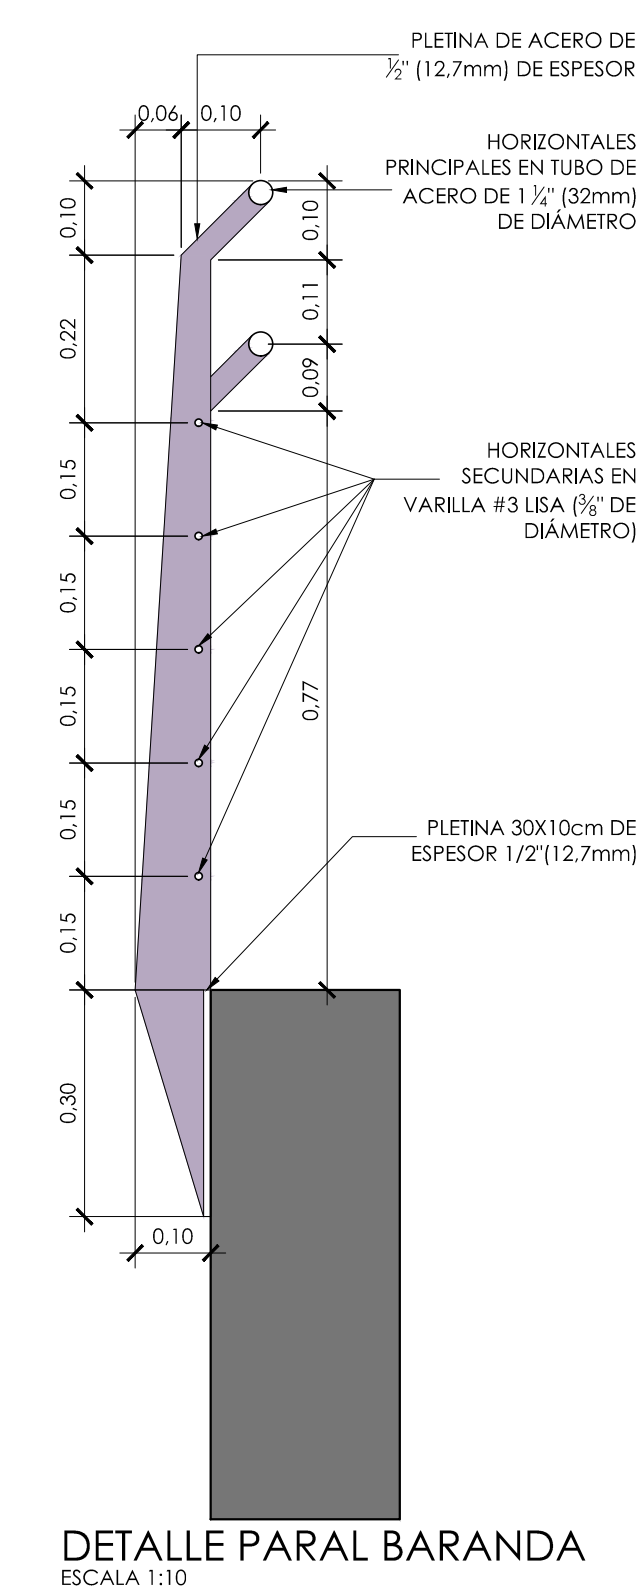

DETALLE PARAL BARANDA
 ESCALA 1:10

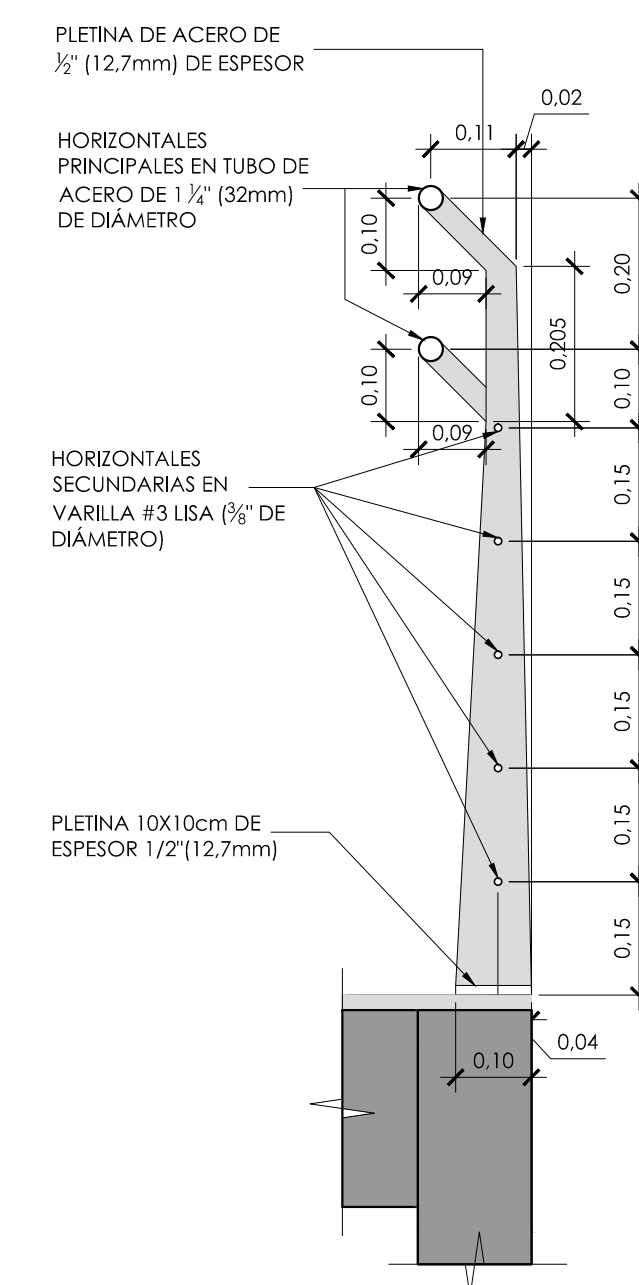

DETALLE TÍPICO DE BARANDA
 ESCALA 1:10

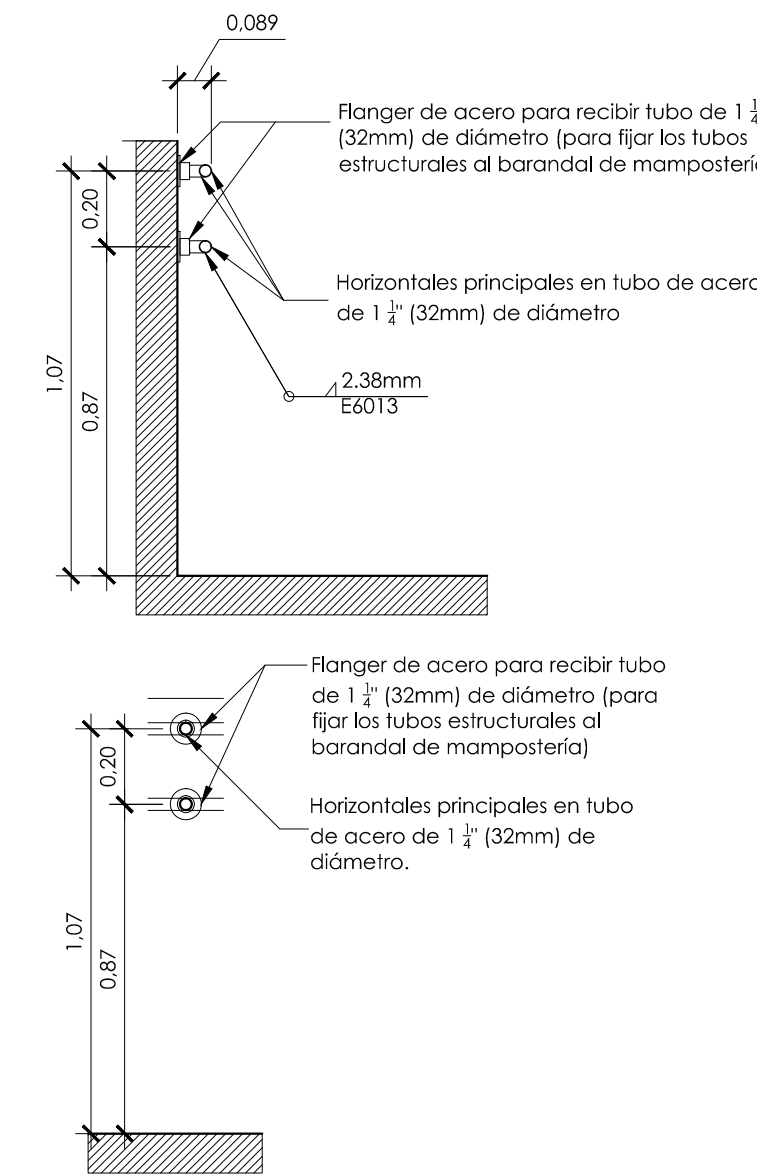

DETALLE DE BARANDA Y FLANGER
 ESCALA 1:20

PROYECTO:
NUCLEO INTEGRADO DE SEGURIDAD LABORAL

PROPIETARIO:
INSTITUTO TECNOLÓGICO DE COSTA RICA

PROVINCIA: G.S. CARTAGO	CANTON: D1 CARTAGO	DISTRITO: D1 ORIENTAL D99 BULEV. NUMBERS
----------------------------	-----------------------	--

TEC | Tecnológico de Costa Rica

OFICINA DE INGENIERÍA
 EXTENSION: 2399 FAX: 552 - 7952
 LA INGENIERÍA Y LA ARQUITECTURA AL SERVICIO DEL TEC.
 DIRECTOR: ING. SAUL FERNANDEZ ESPINOZA.

DIBUJO: DAVID LEIVA QUESADA

PROFESIONAL RESPONSABLE DEL DISEÑO ARQUITECTÓNICO:
 NOMBRE: **ARQ. LUIS MANUEL ESPINOZA ROJAS**
 FIRMA: _____ # REG. **A-11232**

PROFESIONAL RESPONSABLE DE LA DIRECCIÓN TÉCNICA:
 NOMBRE: _____ # REG. _____
 FIRMA: _____ # REG. _____

PROFESIONAL RESPONSABLE DE LA INSPECCIÓN ARQUITECTÓNICA:
 NOMBRE: **ARQ. LUIS MANUEL ESPINOZA ROJAS**
 FIRMA: _____ # REG. **A-11232**

PROFESIONAL RESPONSABLE DEL DISEÑO ESTRUCTURAL:
 NOMBRE: **ING. ORLANDO MORALES QUINTANA**
 FIRMA: _____ # REG. **IC-1730**

PROFESIONAL RESPONSABLE DE LA INSPECCIÓN CIVIL Y ESTRUCTURAL:
 NOMBRE: **ING. ORLANDO MORALES QUINTANA**
 FIRMA: _____ # REG. **IC-1730**

PROFESIONAL RESPONSABLE DEL DISEÑO ELÉCTRICO E INSPECCIÓN:
 NOMBRE: **ING. JOSE GABRIEL FERNANDEZ CARAZO**
 FIRMA: _____ # REG. **IE-18594**

PROFESIONAL RESPONSABLE DEL DISEÑO MECÁNICO E INSPECCIÓN:
 NOMBRE: **ING. ADRIÁN QUESADA MARTÍNEZ**
 FIRMA: _____ # REG. **IMI-19474**

PROFESIONAL RESPONSABLE DEL DISEÑO DE SEGURIDAD HUMANA:
 NOMBRE: **ING. GABRIELA HERNANDEZ GÓMEZ**
 FIRMA: _____ # REG. **ISL-22260**

INFORMACIÓN DEL REGISTRO PÚBLICO:
 PROPIETARIO: **INSTITUTO TECNOLÓGICO DE COSTA RICA**
 # DE CATASTRO: **C-1515005-2011**
 SITAS: _____

CONTENIDO:
 DETALLES AMPLIADOS DE LA ESCALERA DE EMERGENCIA
 DETALLE TÍPICO DE BARANDA
 DETALLE DE BARANDA Y FLANGER
 DETALLE PARAL BARANDA

ESCALA:	FECHA:	# DE LAMINA:
INDICADA	JULIO 2014	A26