




PLANTA ARQUITECTÓNICA  
CUARTO DE GASES ESCALA 1:25

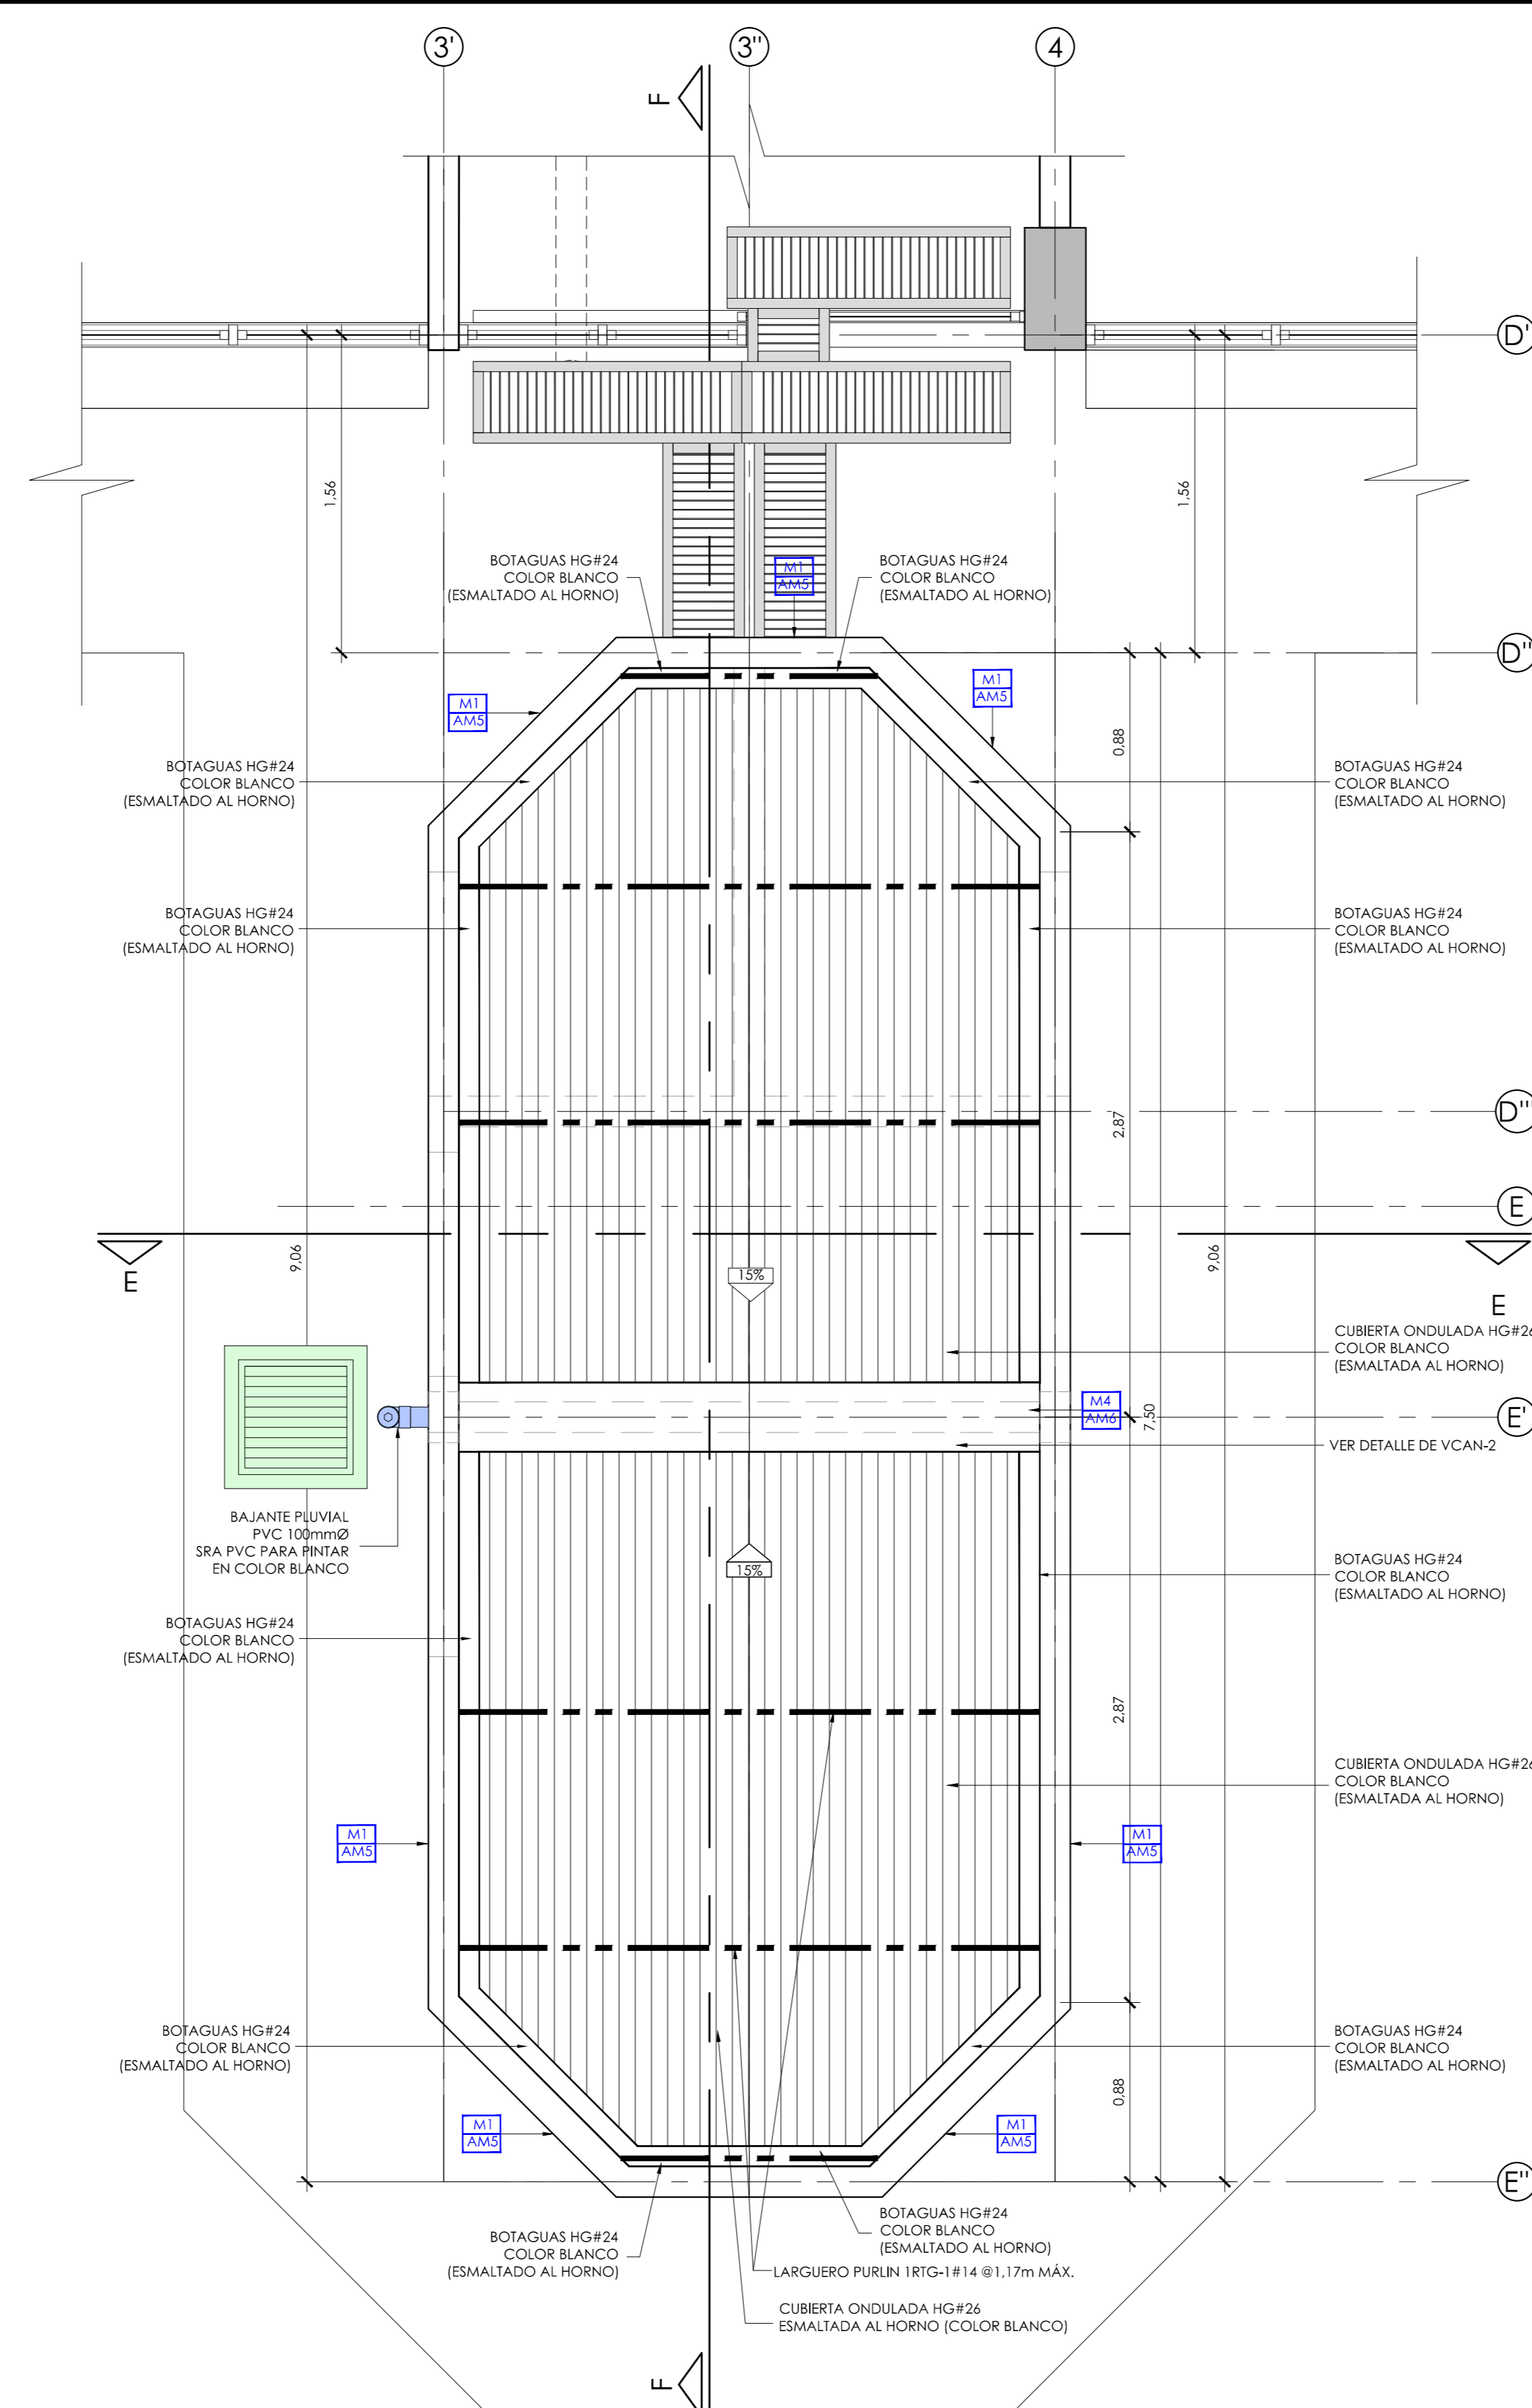


PLANTA ARQUITECTÓNICA  
DE TECHOS ESCALA 1:25

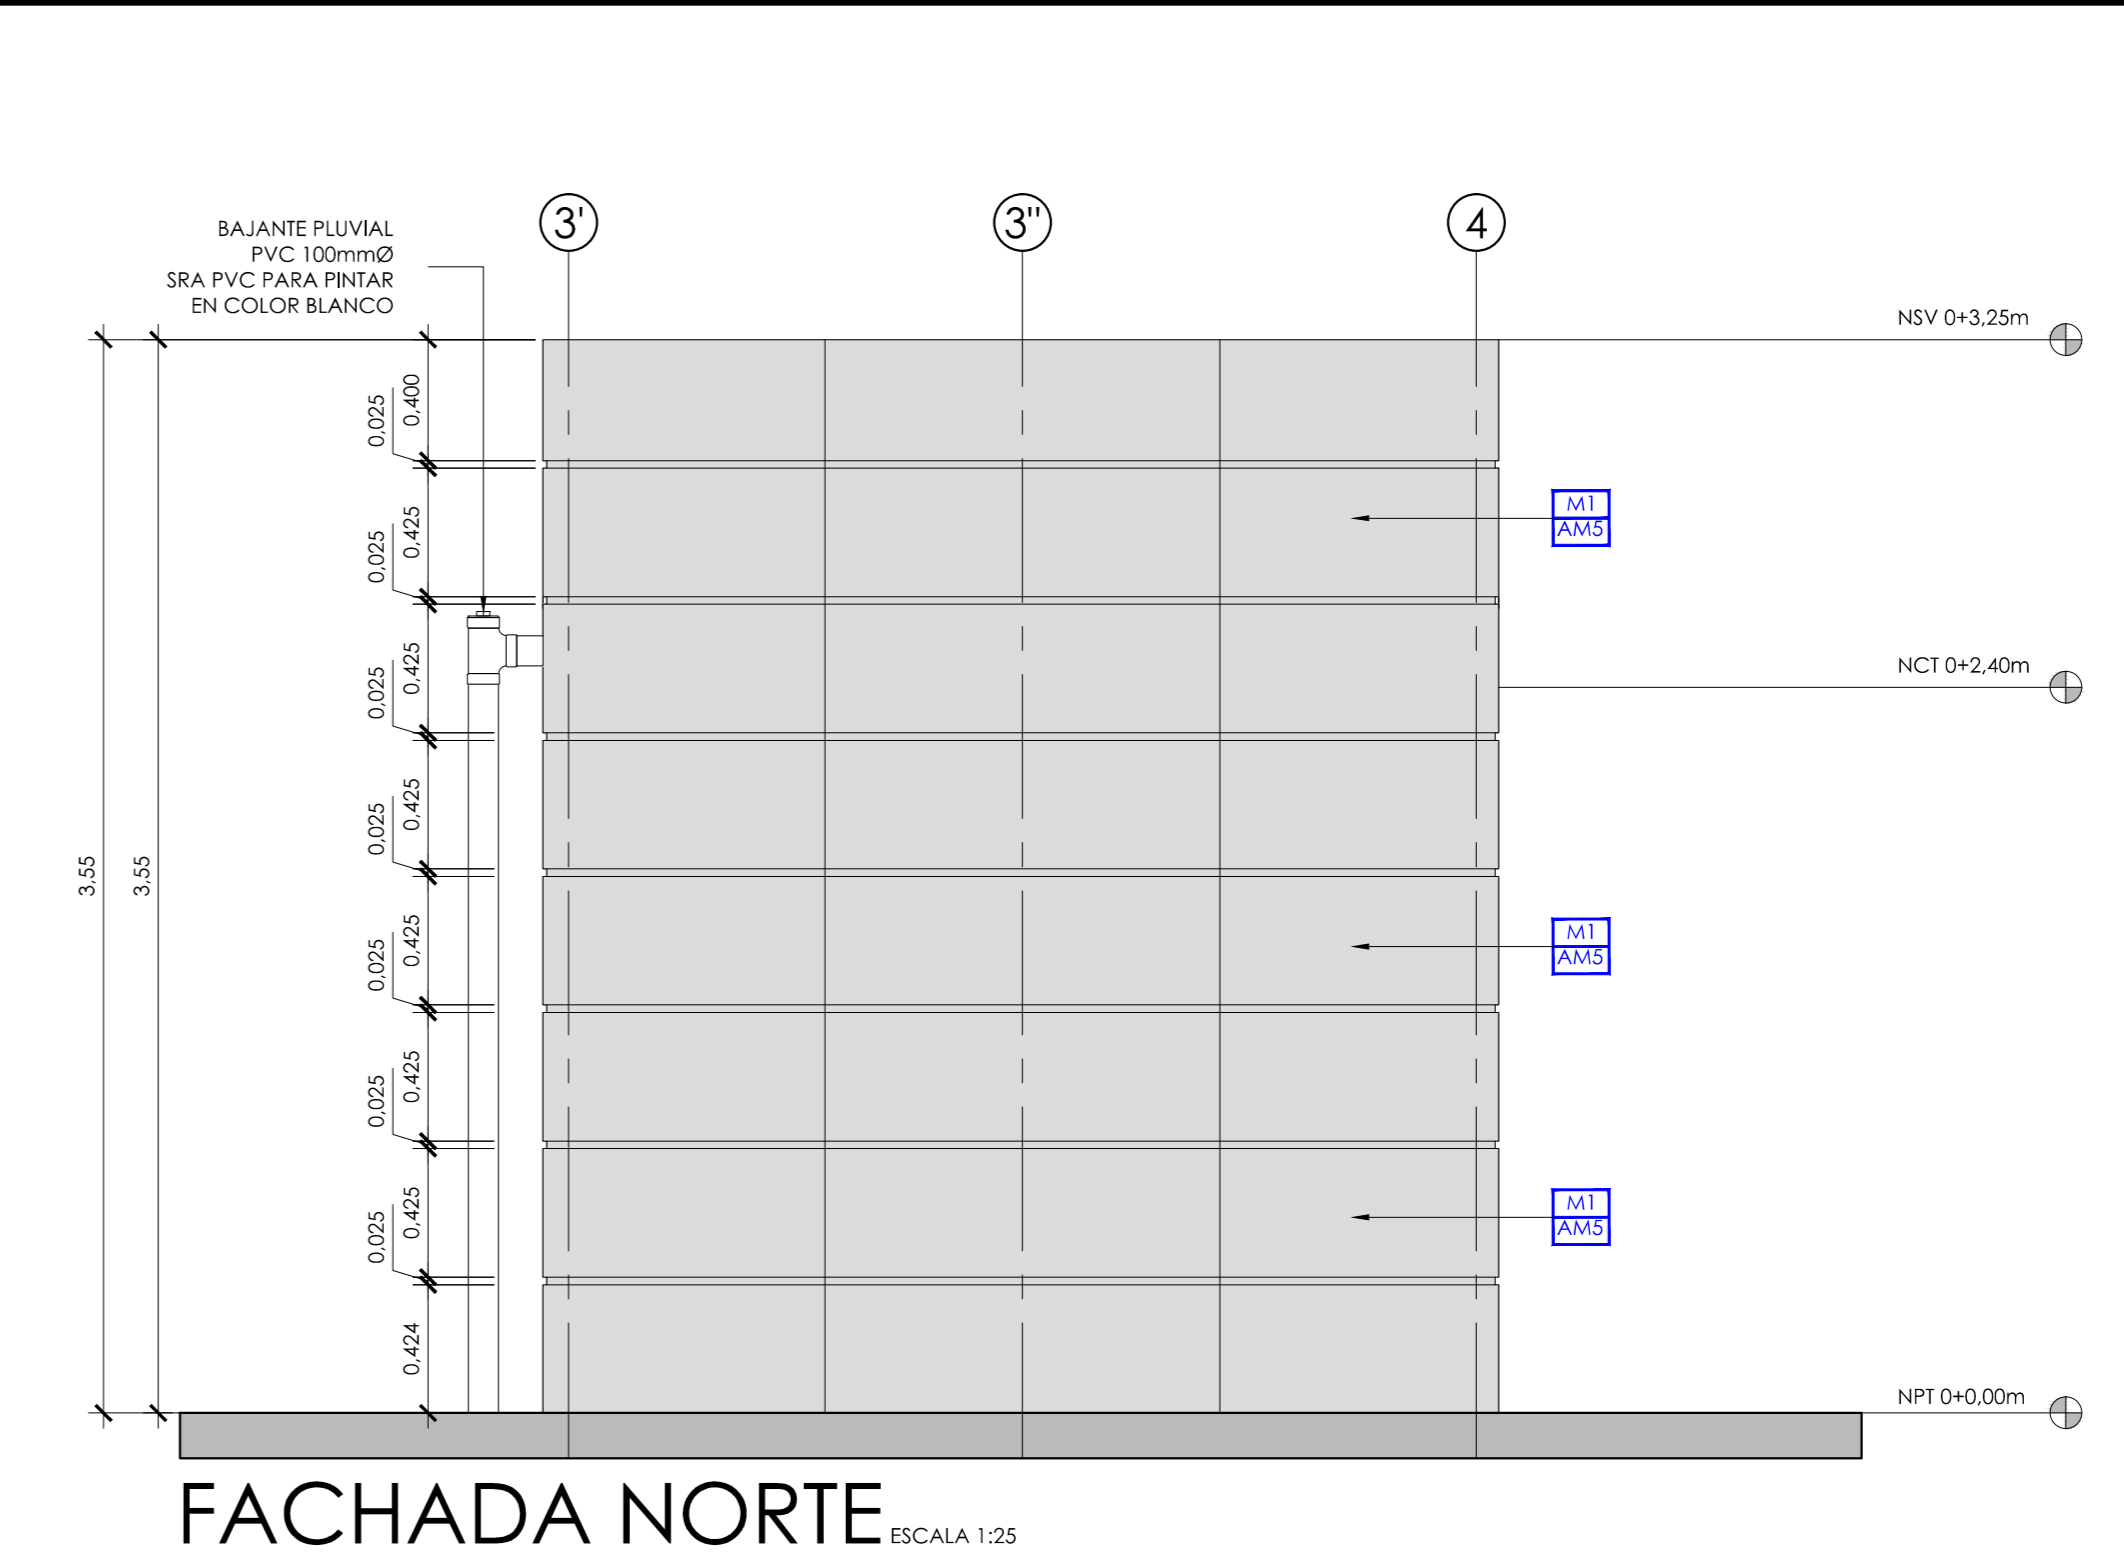


FACHADA NORTE ESCALA 1:25

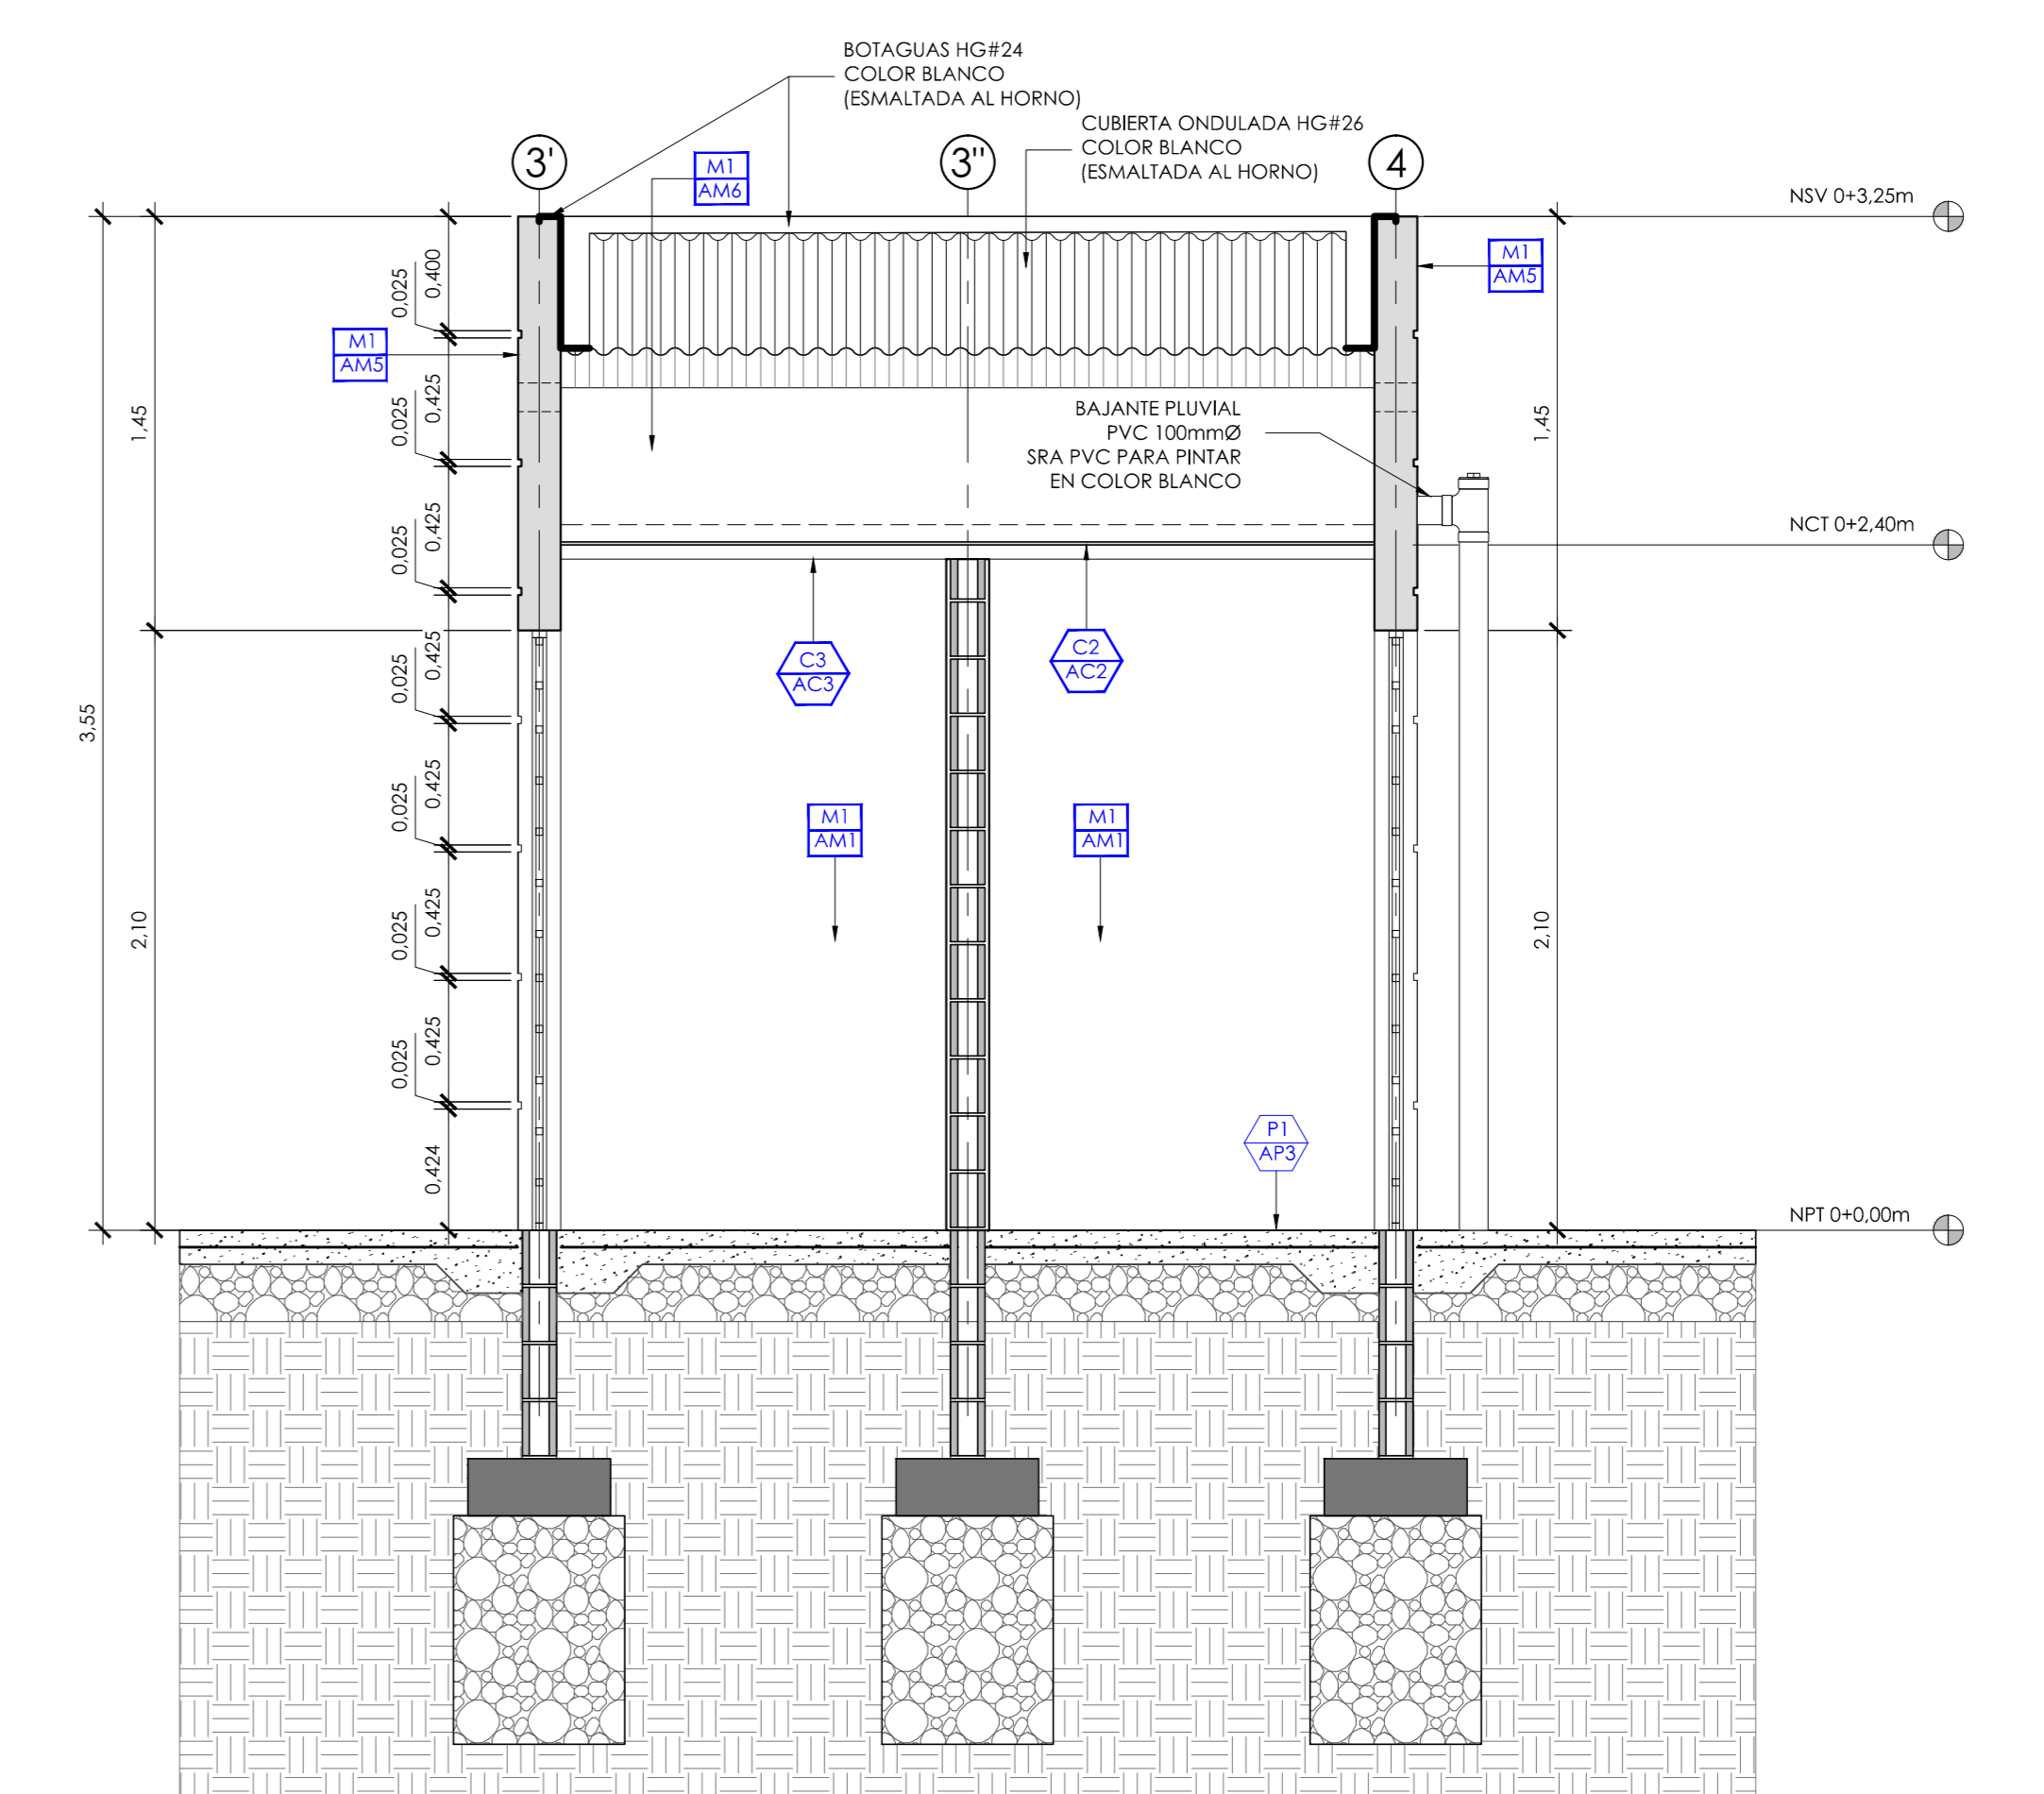

CORTE E-E ESCALA 1:25

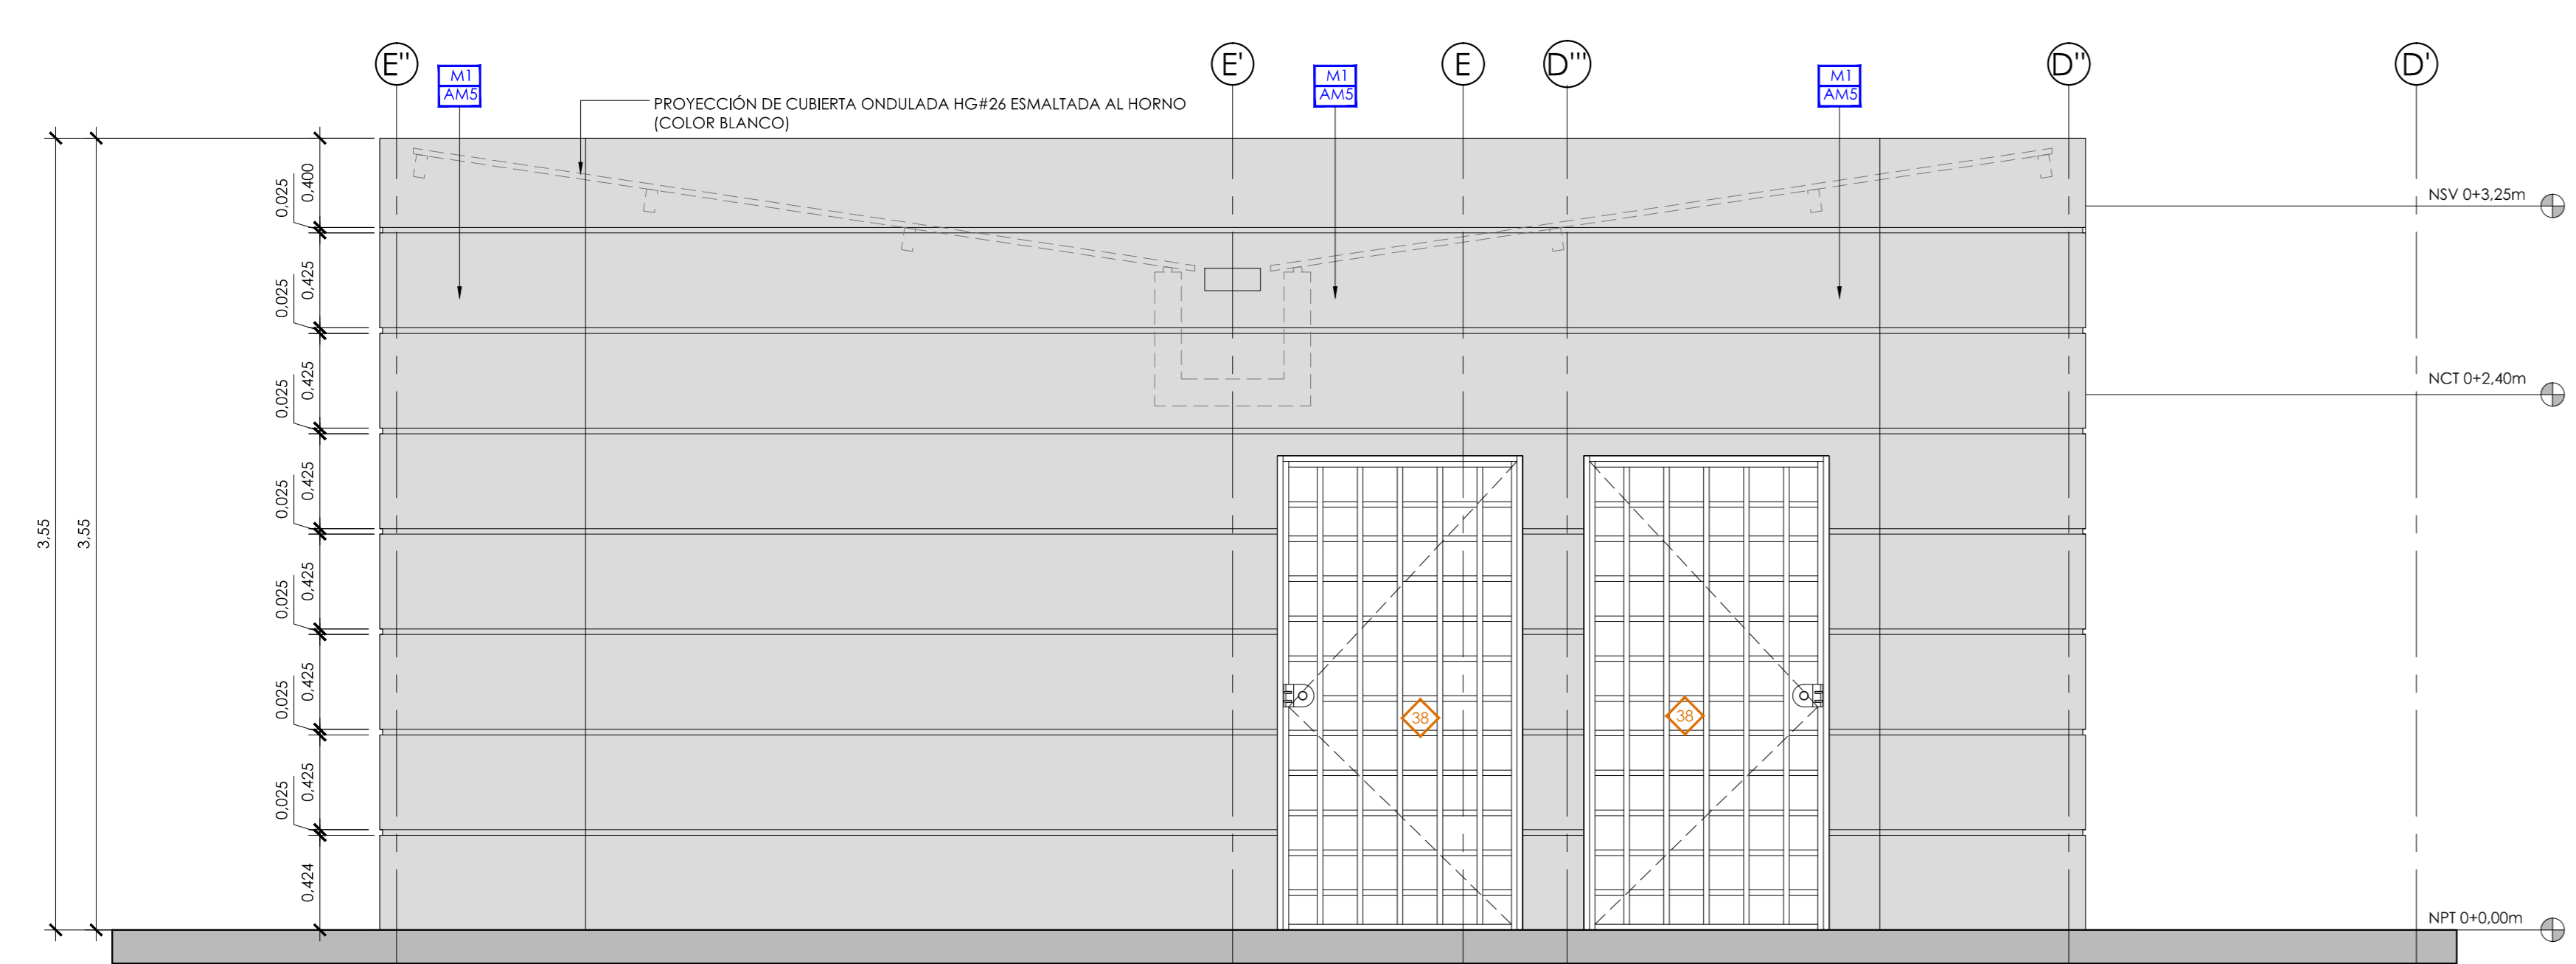

FACHADA OESTE ESCALA 1:25

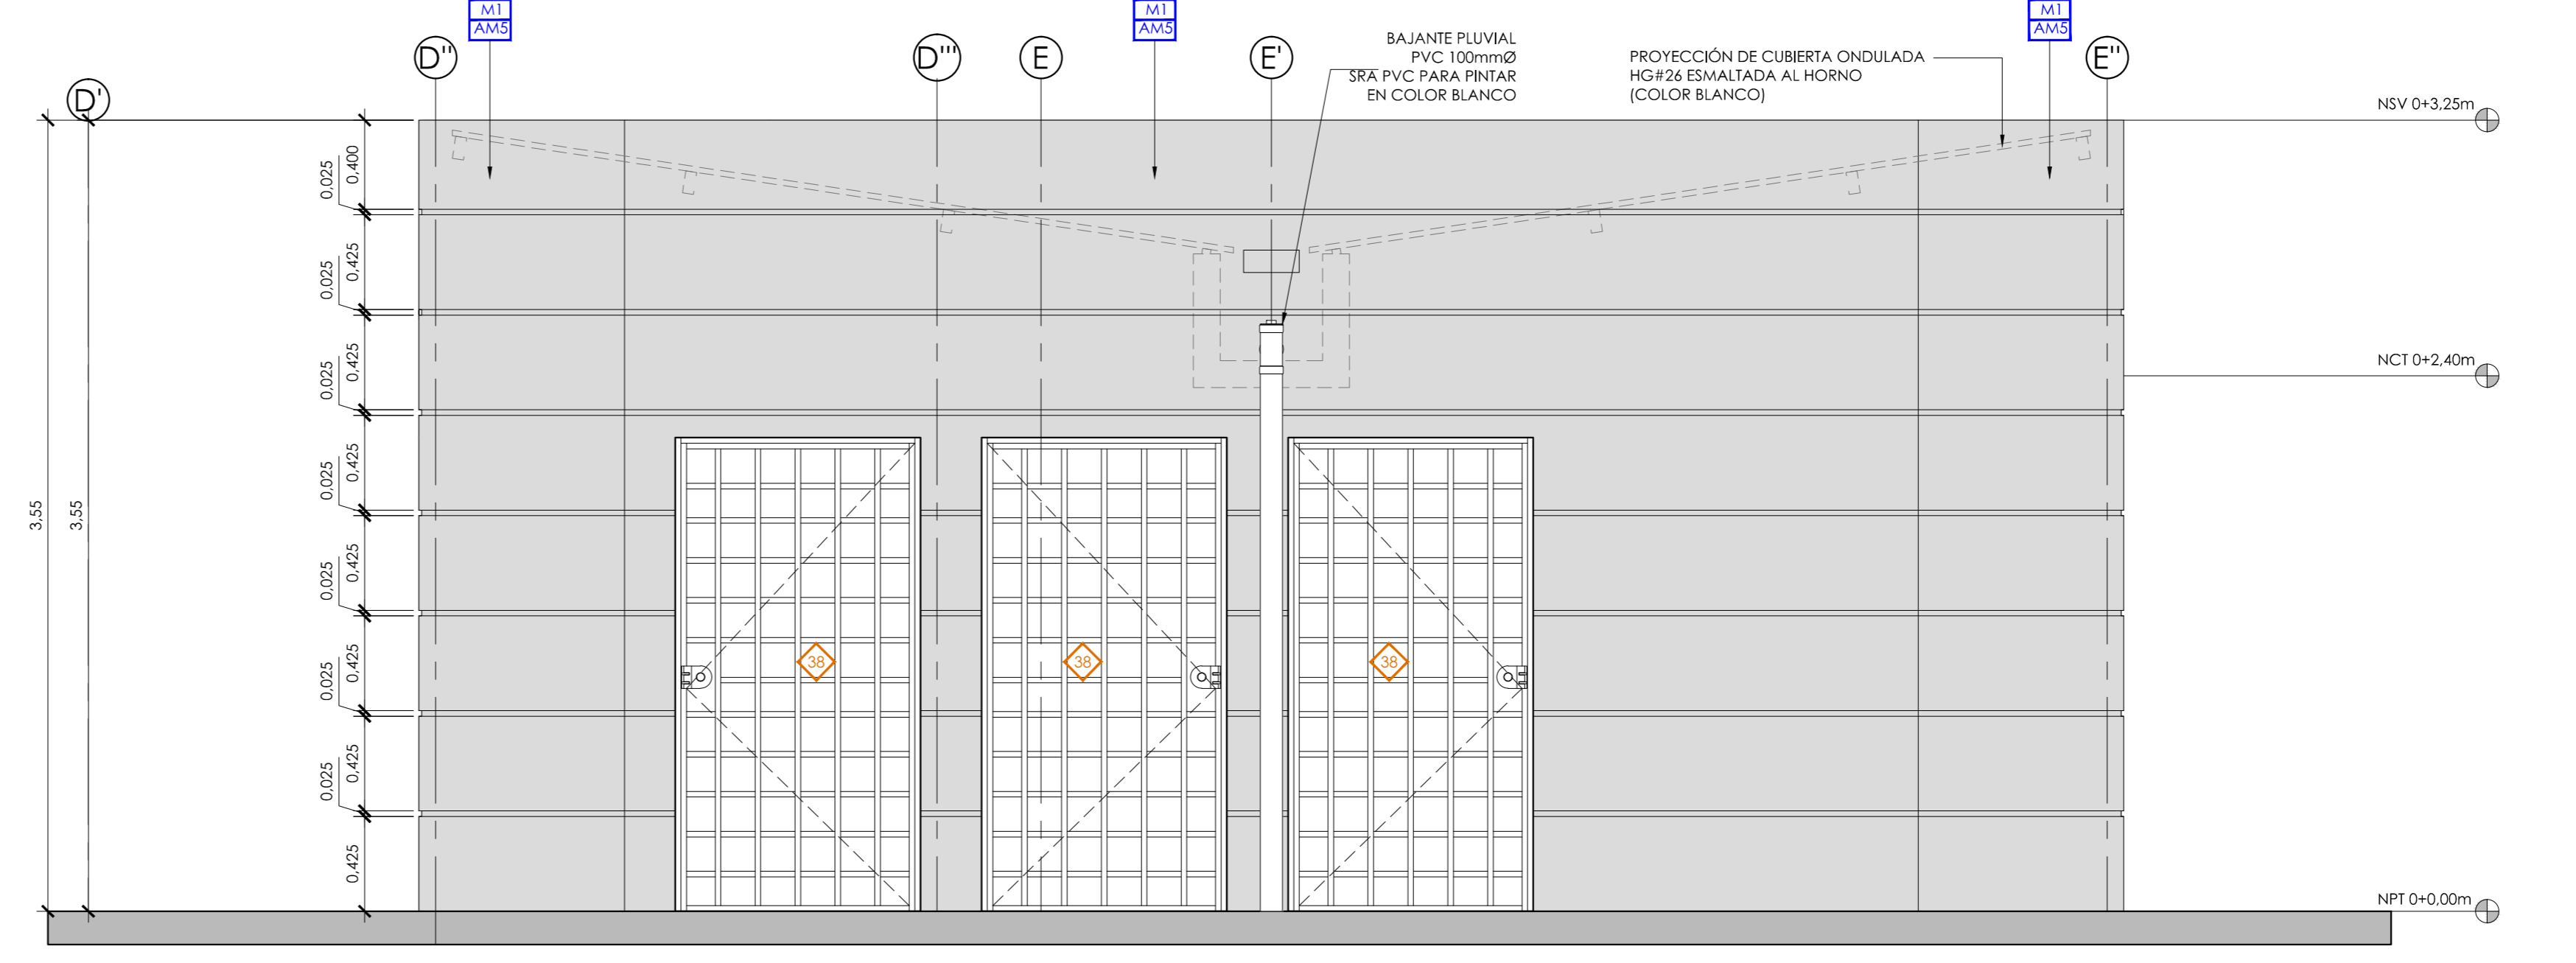

FACHADA ESTE ESCALA 1:25

PROYECTO:  
**NUCLEO INTEGRADO DE SEGURIDAD LABORAL**

PROPIETARIO:  
**INSTITUTO TECNOLÓGICO DE COSTA RICA**

PROVINCIA: 03 CARTAGO CANTON: 01 CARTAGO DISTRITO: 01 ORIZABA 09 JULIO - NUMBRE

**TEC** | Tecnológico de Costa Rica

**OFICINA DE INGENIERÍA**  
EXTENSION: 2399 FAX: 552 - 7952  
LA INGENIERÍA Y LA ARQUITECTURA AL SERVICIO DEL TEC.  
DIRECTOR: ING. SAÚL FERNÁNDEZ ESPINOZA.

DIBUJO: DAVID LEIVA QUESADA

PROFESIONAL RESPONSABLE DEL DISEÑO ARQUITECTÓNICO:  
NOMBRE: ARQ. LUIS MANUEL ESPINOZA ROJAS  
FIRMA: # REG. A-11232

PROFESIONAL RESPONSABLE DE LA DIRECCIÓN TÉCNICA:  
NOMBRE: # REG. # REG.

PROFESIONAL RESPONSABLE DE LA INSPECCIÓN ARQUITECTÓNICA:  
NOMBRE: ARQ. LUIS MANUEL ESPINOZA ROJAS  
FIRMA: # REG. A-11232

PROFESIONAL RESPONSABLE DEL DISEÑO ESTRUCTURAL:  
NOMBRE: ING. ORLANDO MORALES QUINTANA  
FIRMA: # REG. IC-1730

PROFESIONAL RESPONSABLE DE LA INSPECCIÓN CIVIL Y ESTRUCTURAL:  
NOMBRE: ING. ORLANDO MORALES QUINTANA  
FIRMA: # REG. IC-1730

PROFESIONAL RESPONSABLE DEL DISEÑO ELÉCTRICO E INSPECCIÓN:  
NOMBRE: ING. JOSE GABRIEL FERNÁNDEZ CARAZO  
FIRMA: # REG. IE-18594

PROFESIONAL RESPONSABLE DEL DISEÑO MECÁNICO E INSPECCIÓN:  
NOMBRE: ING. ADRIÁN QUESADA MARTÍNEZ  
FIRMA: # REG. IMI-19474

PROFESIONAL RESPONSABLE DEL DISEÑO DE SEGURIDAD HUMANA:  
NOMBRE: ING. GABRIELA HERNÁNDEZ GÓMEZ  
FIRMA: # REG. ISL-22260

INFORMACIÓN DEL REGISTRO PÚBLICO:  
PROPIETARIO: INSTITUTO TECNOLÓGICO DE COSTA RICA  
# DE CATASTRO: C-1515005-2011  
SITAS:

CONTENIDO:  
DETALLES AMPLIADOS DEL CUARTO DE GASES

ESCALA: FECHA: # DE LAMINA:  
INDICADA JULIO 2014 A28