


SIMBOLOGIA PLUVIAL	
CRP	CAJA DE REGISTRO PLUVIAL CON PARRILLA DE 30 X 30 CM.
TP	TRAGANTE PARA AGUAS PLUVIALES.
⊙	POZO PARA AGUAS PLUVIALES.
2%P	TUBERIA PARA AGUAS PLUVIALES, PVC, PENDIENTE Y Ø INDICADO.

PLANTA DE CONJUNTO PLUVIAL ESCALA 1:200

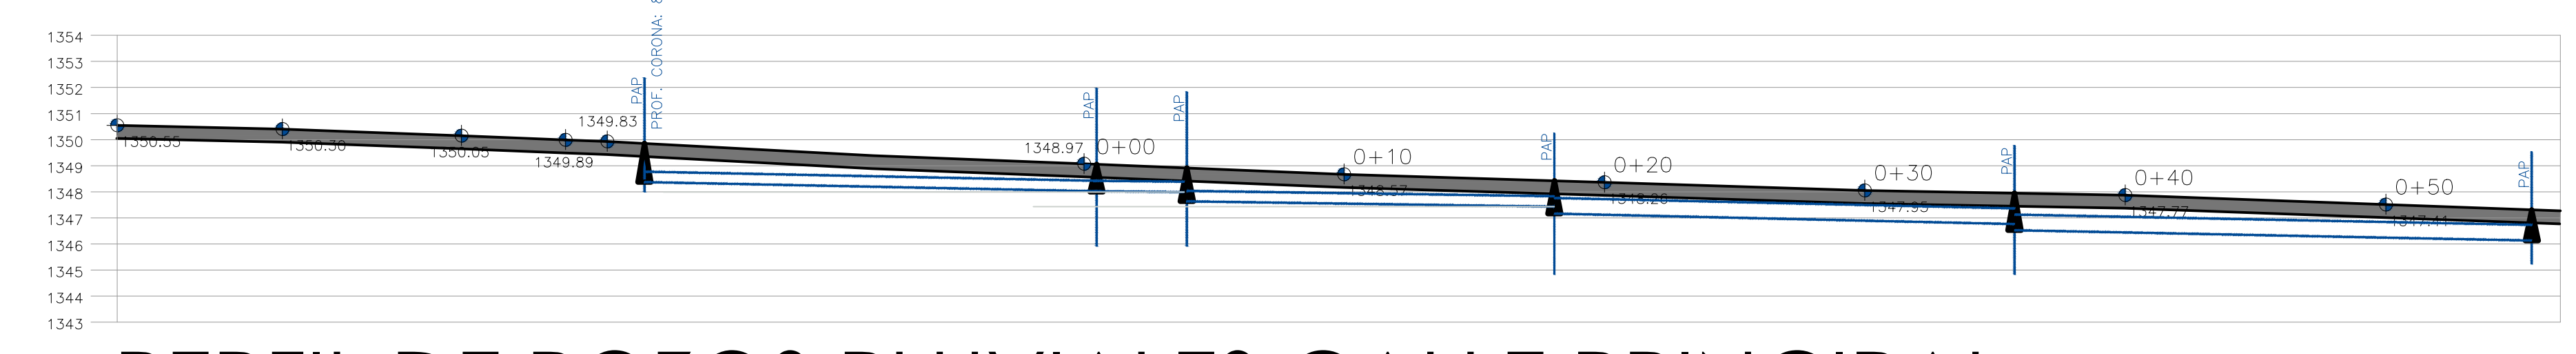

PERFIL DE POZOS PLUVIALES CALLE PRINCIPAL ESCALA 1:200

PROYECTO:  
**NUCLEO TECNOLOGIAS DE INFORMACION Y COMUNICACION.**

PROPIETARIO:  
**INSTITUTO TECNOLÓGICO DE COSTA RICA**

PROVINCIA: 03 CARTAGO	CANTÓN: 01 CARTAGO	DISTRITO: 01 ORIENTAL 09 DULCE NOMBRE
--------------------------	-----------------------	---



**OFICINA DE INGENIERÍA**  
 EXTENSION: 2399 FAX: 552 - 7952  
 LA INGENIERÍA Y LA ARQUITECTURA AL SERVICIO DEL TEC.  
 DIRECTOR: ING. SAÚL FERNÁNDEZ ESPINOZA.

DIJÓ: JUAN CARLOS VENEGAS CORDERO  
 DIBUJANTE: ARQUITECTÓNICO.

PROFESIONAL RESPONSABLE DEL DISEÑO ARQUITECTÓNICO:  
 NOMBRE: **LUIS MANUEL ESPINOZA ROJAS**  
 FIRMA: \_\_\_\_\_ #REG. **A-11232**

PROFESIONAL RESPONSABLE DE LA DIRECCIÓN TÉCNICA:  
 NOMBRE: \_\_\_\_\_  
 FIRMA: \_\_\_\_\_ #REG. \_\_\_\_\_

PROFESIONAL RESPONSABLE DE LA INSPECCIÓN ARQUITECTÓNICA:  
 NOMBRE: **LUIS MANUEL ESPINOZA ROJAS**  
 FIRMA: \_\_\_\_\_ #REG. **A-11232**

PROFESIONAL RESPONSABLE DEL DISEÑO ESTRUCTURAL:  
 NOMBRE: **ORLANDO MORALES QUINTANA**  
 FIRMA: \_\_\_\_\_ #REG. **IC-1730**

PROFESIONAL RESPONSABLE DE LA INSPECCIÓN ESTRUCTURAL Y CIVIL:  
 NOMBRE: **ORLANDO MORALES QUINTANA**  
 FIRMA: \_\_\_\_\_ #REG. **IC-1730**

PROFESIONAL RESPONSABLE DEL DISEÑO E INSPECCIÓN ELÉCTRICA:  
 NOMBRE: **MARCELO PONTIGO AGUILAR**  
 FIRMA: \_\_\_\_\_ #REG. **IME-9710**

PROFESIONAL RESPONSABLE DEL DISEÑO E INSPECCIÓN MECÁNICA:  
 NOMBRE: **MARCELO PONTIGO AGUILAR**  
 FIRMA: \_\_\_\_\_ #REG. **IME-9710**

INFORMACIÓN DEL REGISTRO PÚBLICO:  
 PROPIETARIO: INSTITUTO TECNOLÓGICO DE COSTA RICA  
 # DE CATASTRO: **C-1515005-2011**  
 SITAS: \_\_\_\_\_

CONTENIDO:  
 PLANTA CONJUNTO AGUAS PLUVIALES  
 PERFIL DE POZOS PLUVIALES CALLE PRINCIPAL

ESCALA:	FECHA:	# DE LAMINA:
INDICADA	JUNIO-2014	<b>B-04</b>