



NOTAS COMPLEMENTARIAS DE MOVIMIENTO DE TIERRAS


- 1) EN LAS AREAS QUE QUEDAN FUERA DE LAS TERRAZAS DE LOS EDIFICIOS SE HARA UN RASPADO ADICIONAL DE 15.0 CM DE LOS NIVELES DE TERRAZA INDICADOS PARA QUE SE PROCEDA CON LA COLOCACION DE UNA CAPA DE TIERRA VEGETAL DE 15 CM DE ESPESOR
- 2) EN LOS RELLENOS DE MATERIAL BUENO SE USARA PREFERIBLEMENTE MATERIAL DE LOS CORTES
- 3) FORMA PARTE DEL CONTRATO TODO MOVIMIENTO DE TIERRAS NECESARIO PARA LA OBTENCION DE LOS NIVELES FINALES SEÑALADOS.

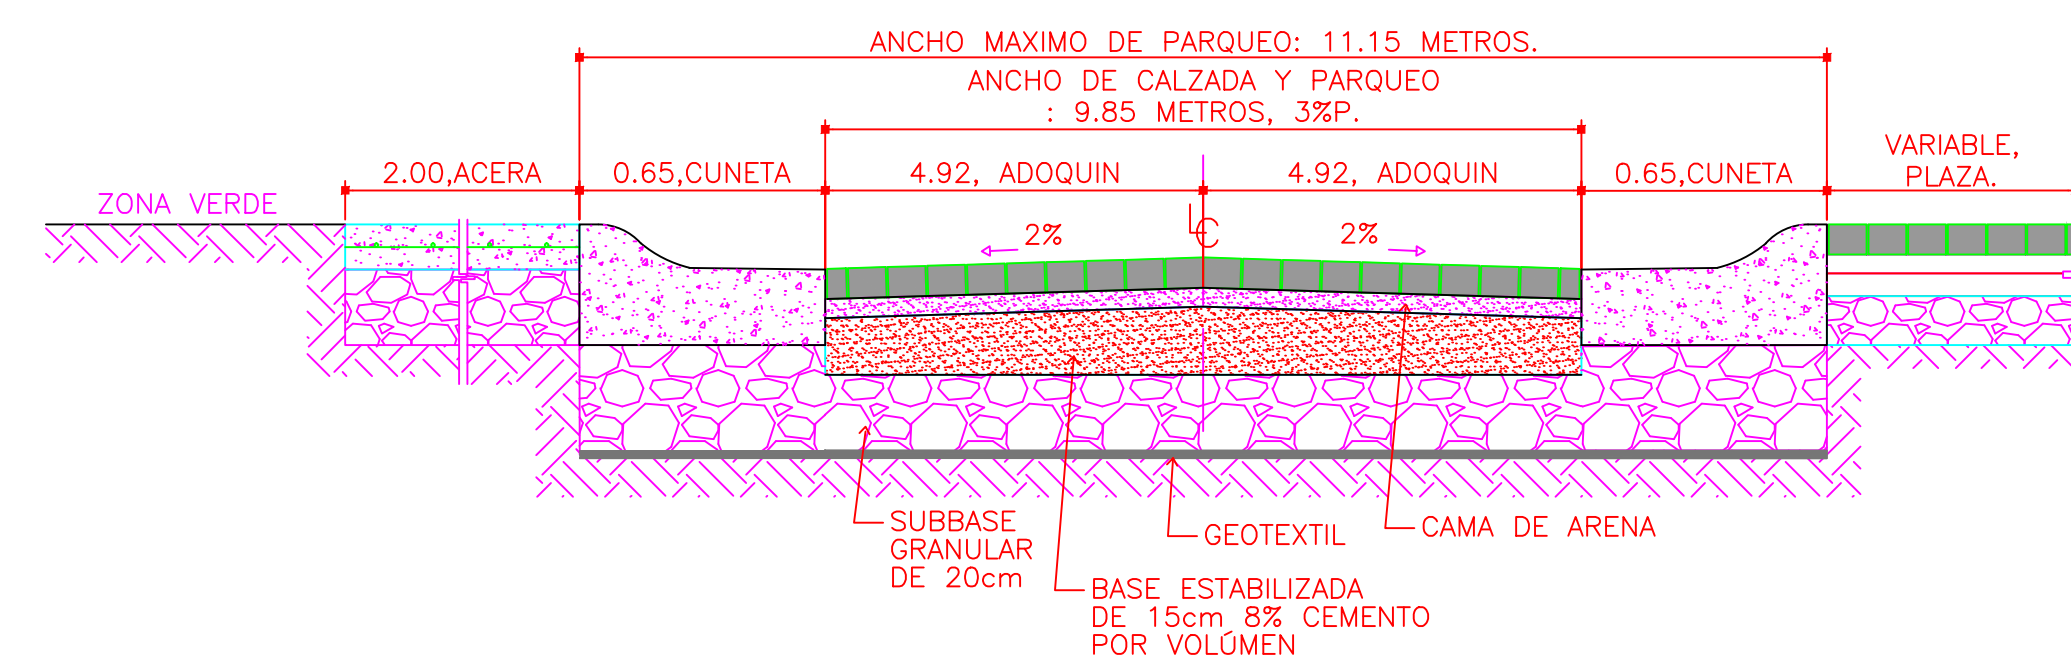

SECCION POR 1-1 ESCALA 1:20

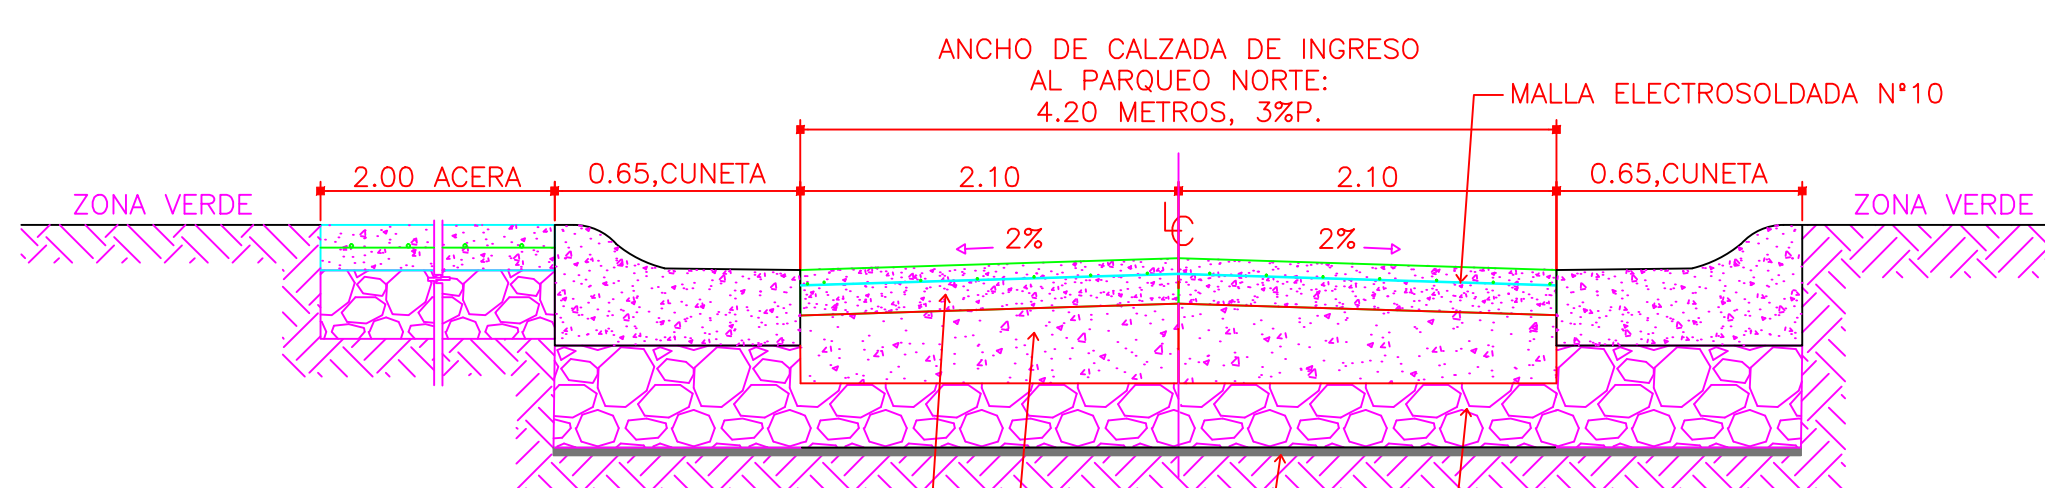


SECCION POR 2-2 ESCALA 1:20

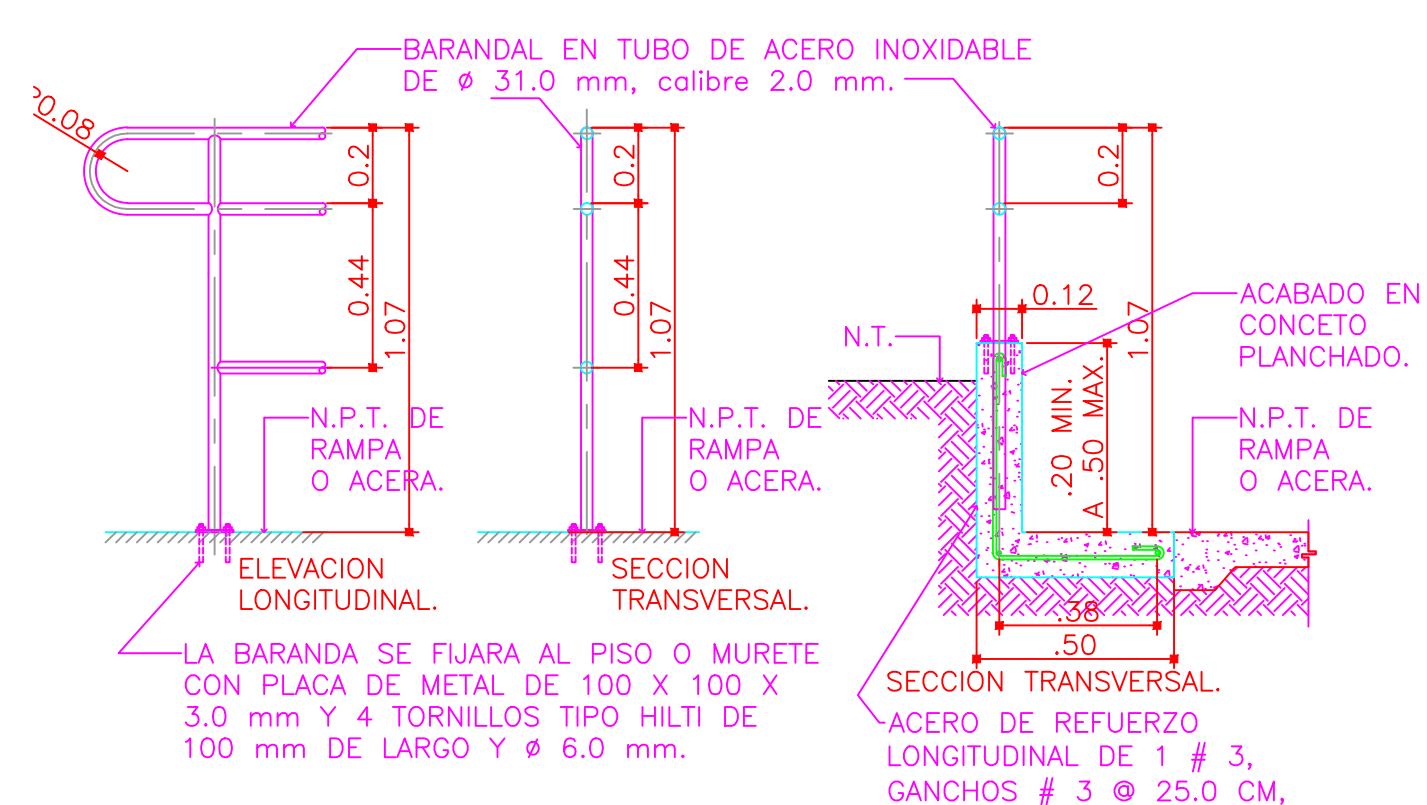


DETALLE DE BARANDA Y MURETE EN RAMPAS, PASILLO O ACERA. ESCALA 1:20

SECCIONES DE PAVIMENTOS ESCALA 1:200


NOTA GENERAL:
 TODO EL CONCRETO DE CONTRAPISO, ACERA, RAMPAS LLEVARA DE MANERA INTEGRAL FIBRA SINTETICA DE NYLON, O SIMILAR SEGUN DOSIFICACION DEL FABRICANTE

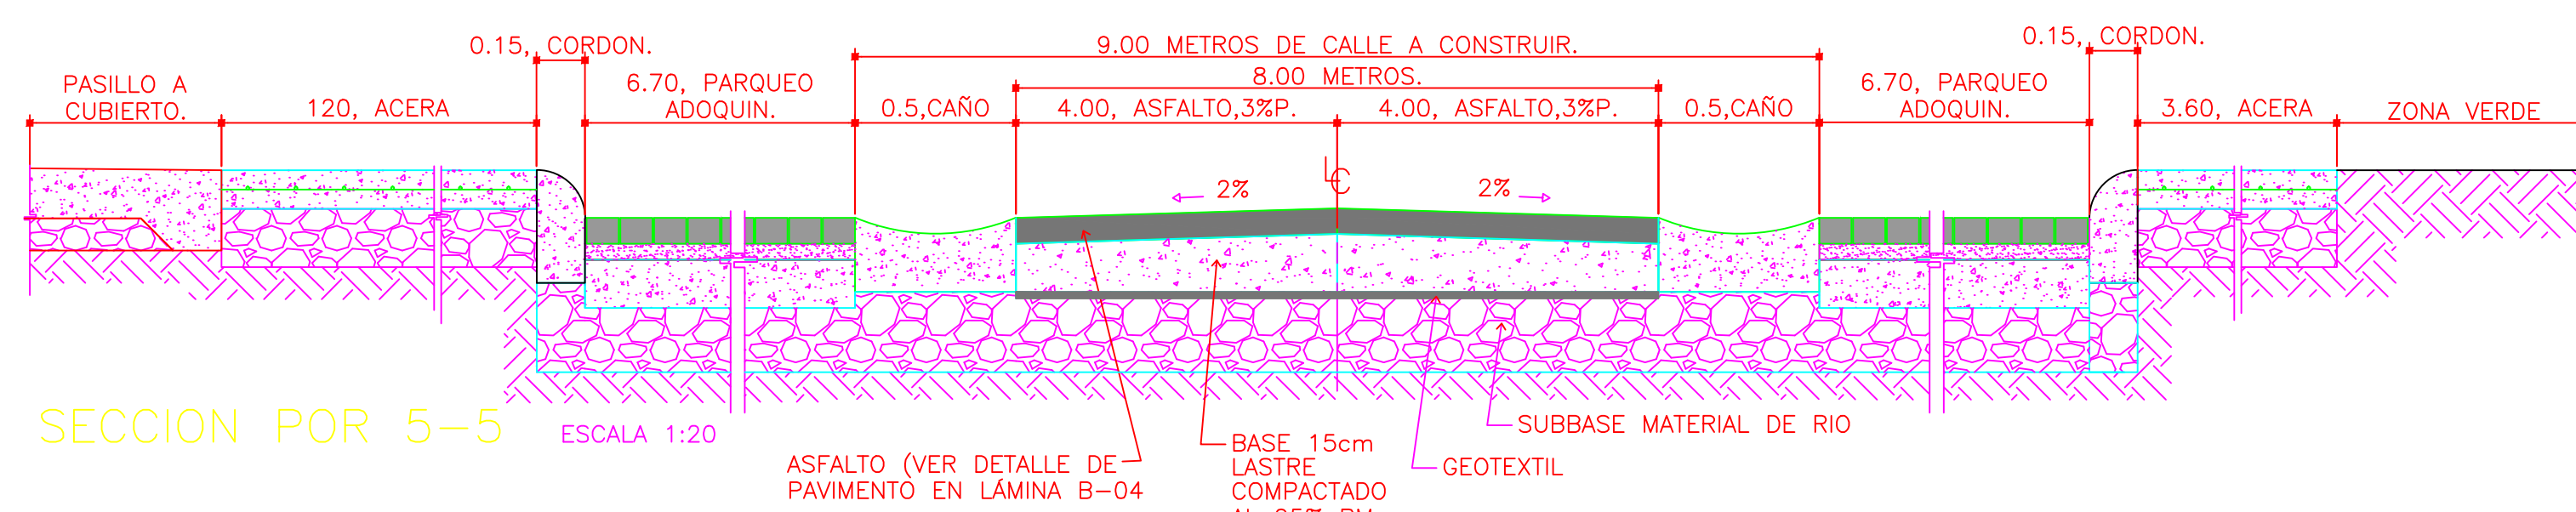


SECCION POR 5-5 ESCALA 1:20

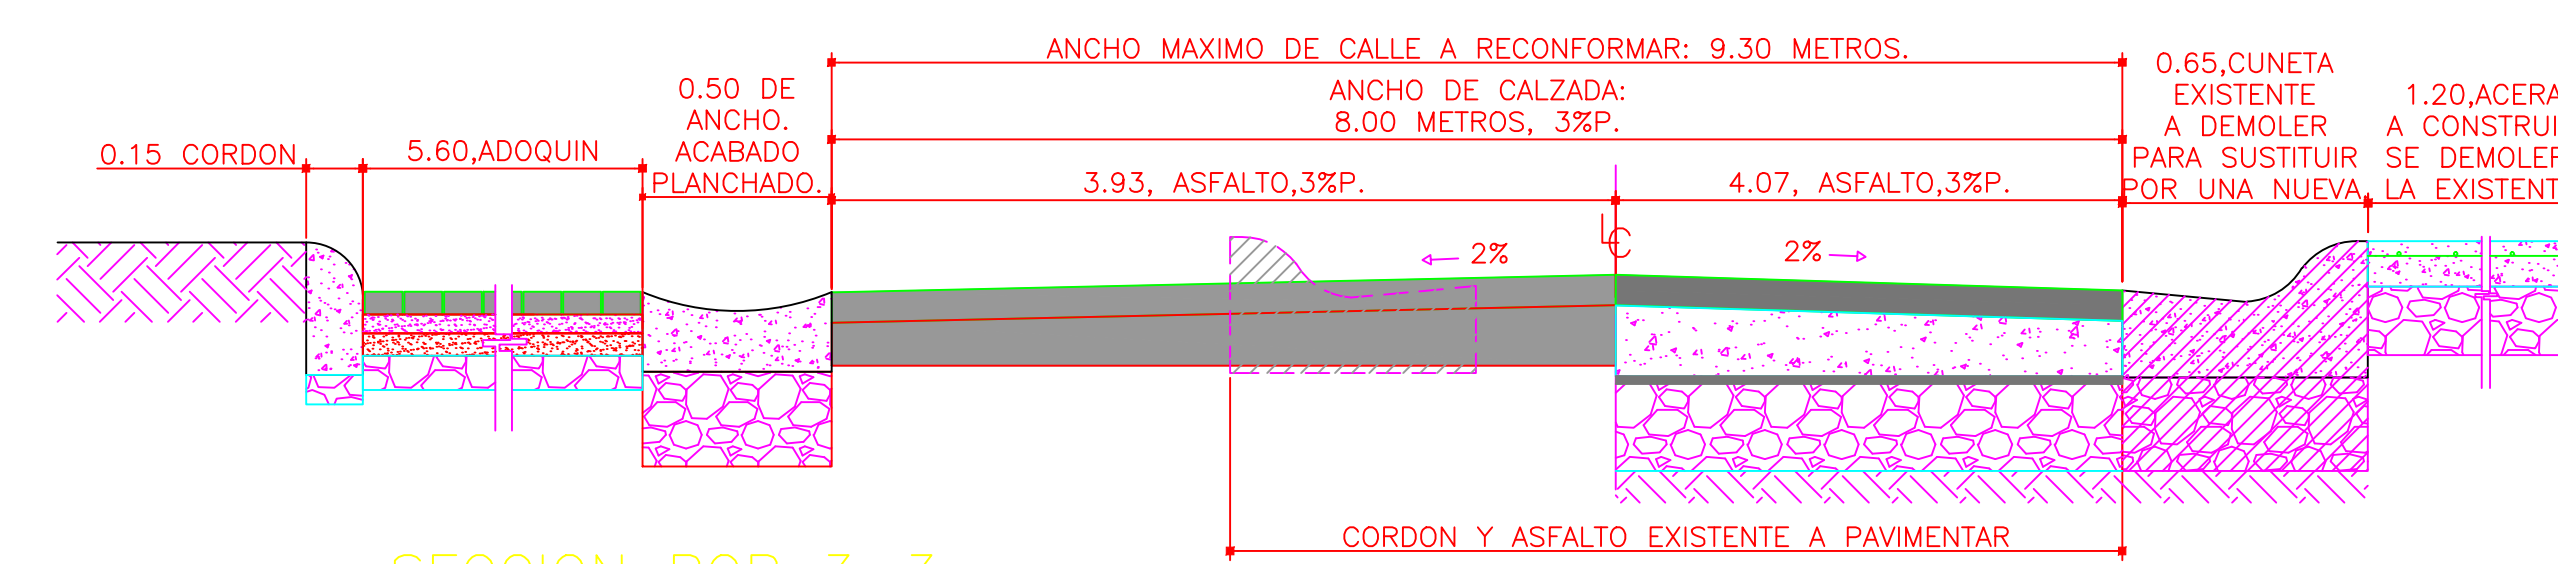

SECCION POR 3-3 ESCALA 1:20

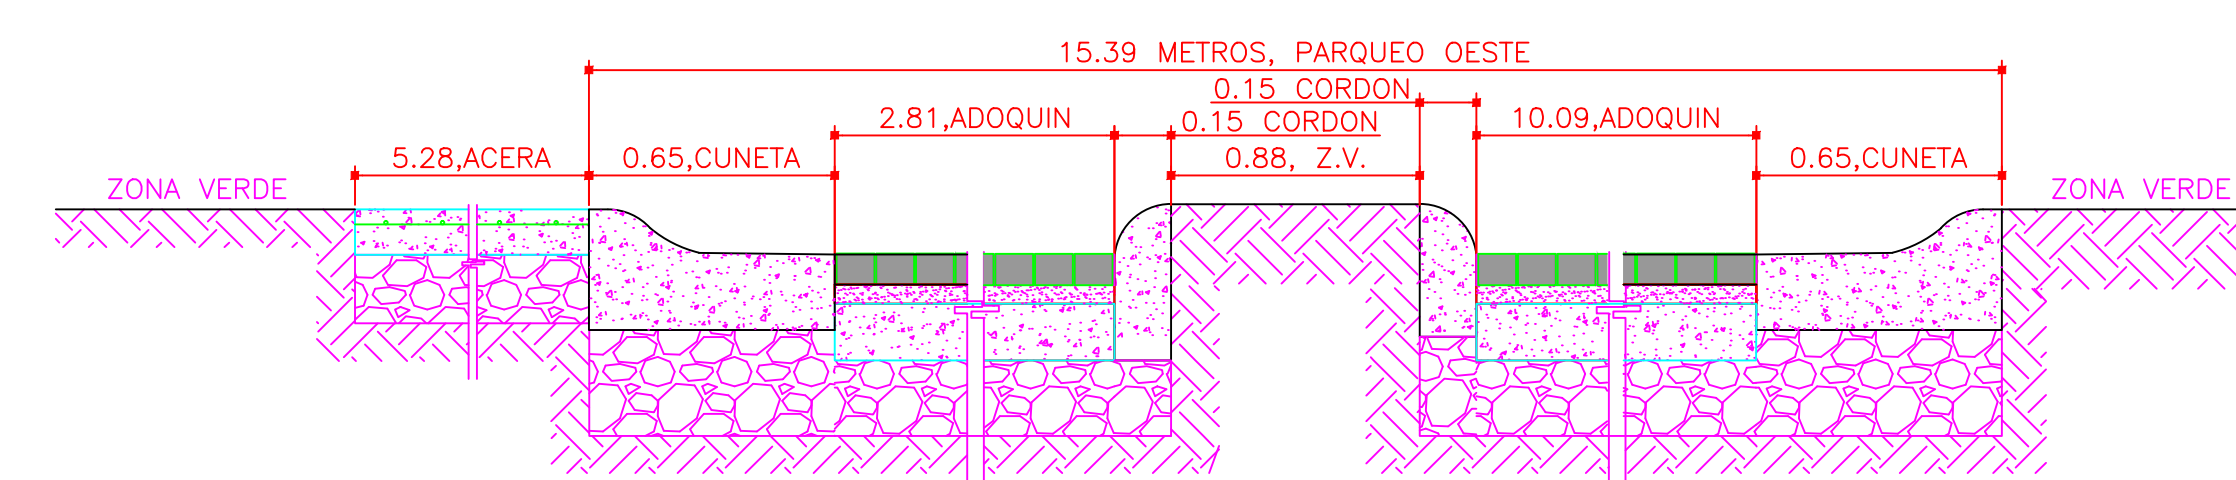

SECCION POR 4-4 ESCALA 1:20

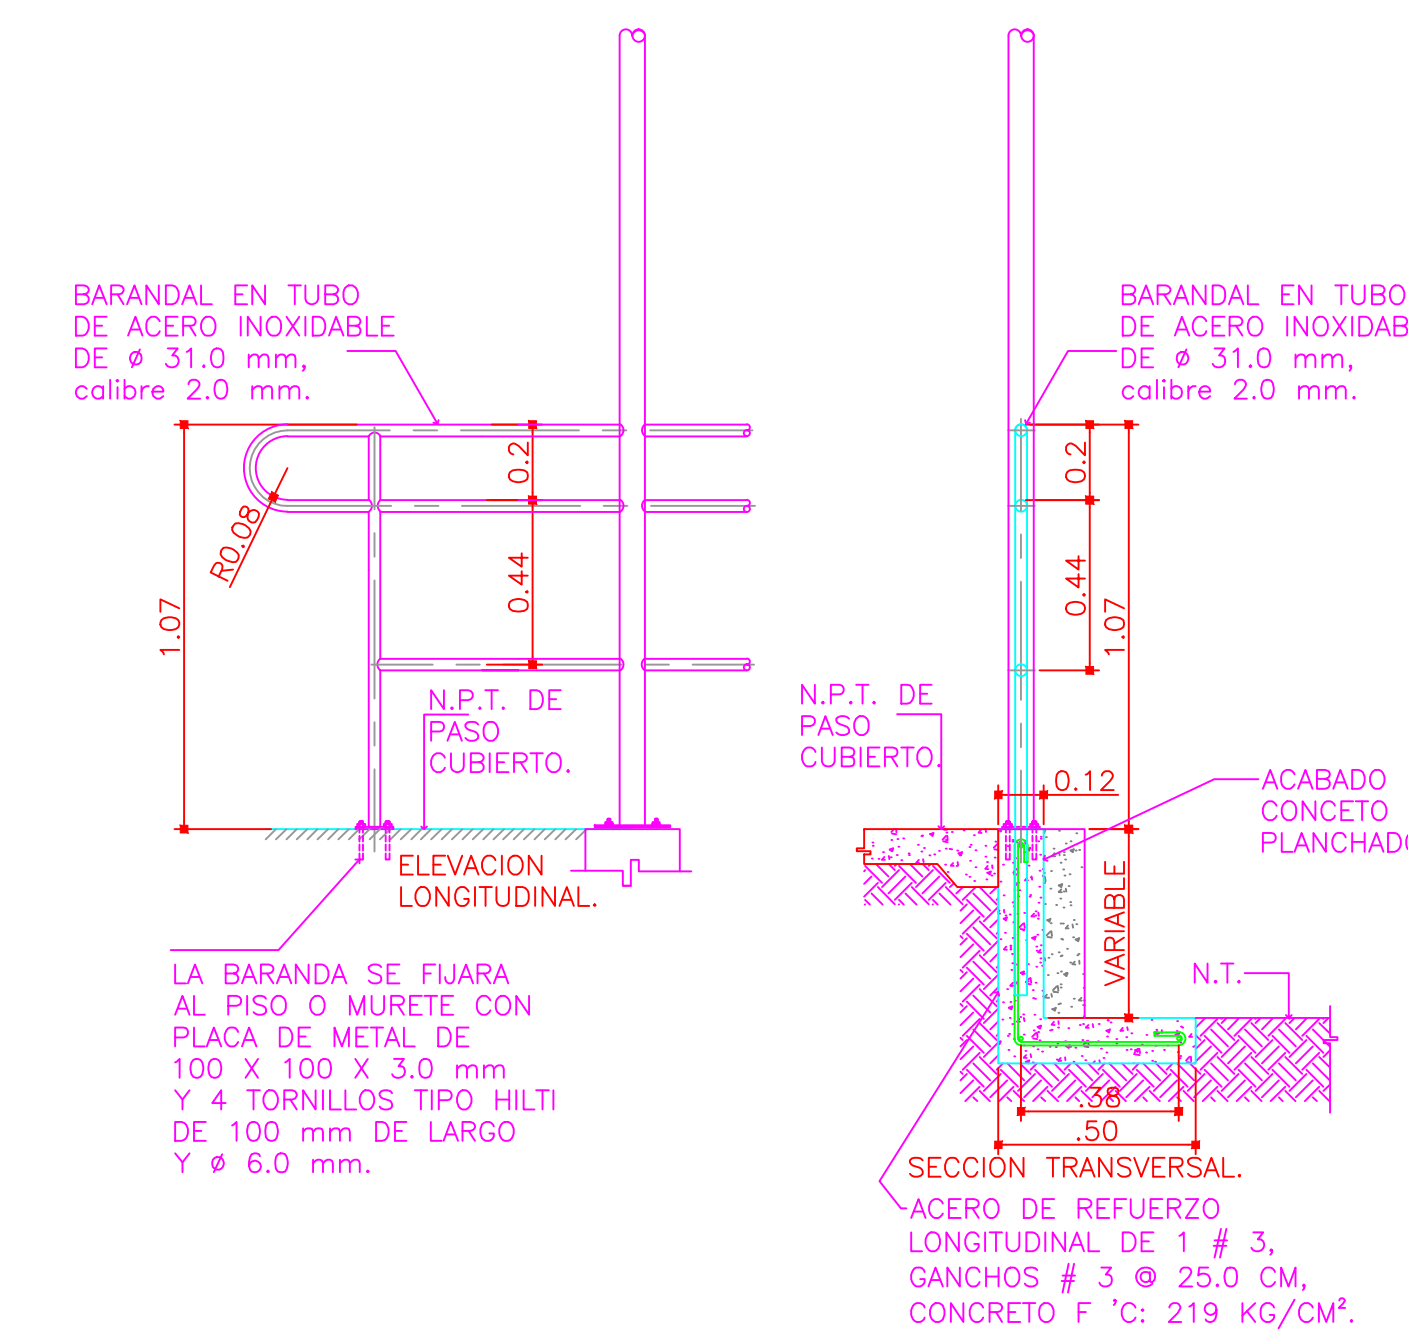

DETALLE DE BARANDA Y MURETE EN PASO CUBIERTO. ESCALA 1:20

PROYECTO:
NUCLEO TECNOLOGIAS DE INFORMACION Y COMUNICACION.

PROPIETARIO:
INSTITUTO TECNOLÓGICO DE COSTA RICA

PROVINCIA: 03 CARTAGO CANTON: 01 CARTAGO DISTRITO: 01 ORIENTAL NOMBRE: 09 DULCE

TEC | Tecnológico de Costa Rica

OFICINA DE INGENIERÍA
 EXTENSION: 2399 FAX: 552 - 7952
 LA INGENIERIA Y LA ARQUITECTURA AL SERVICIO DEL TEC.
 DIRECTOR: ING. SAUL FERNANDEZ ESPINOZA.

DIBUJO: JUAN CARLOS VENEGAS CORDERO DIBUJANTE ARQUITECTONICO.

PROFESIONAL RESPONSABLE DEL DISEÑO ARQUITECTONICO:
 NOMBRE: LUIS MANUEL ESPINOZA ROJAS

FIRMA: _____ #REG. A-11232

PROFESIONAL RESPONSABLE DE LA DIRECCION TECNICA:
 NOMBRE: _____ #REG. _____

PROFESIONAL RESPONSABLE DE LA INSPECCION ARQUITECTONICA:
 NOMBRE: LUIS MANUEL ESPINOZA ROJAS

FIRMA: _____ #REG. A-11232

PROFESIONAL RESPONSABLE DEL DISEÑO ESTRUCTURAL:
 NOMBRE: ORLANDO MORALES QUINTANA

FIRMA: _____ #REG. IC-1730

PROFESIONAL RESPONSABLE DE LA INSPECCION ESTRUCTURAL Y CIVIL:
 NOMBRE: ORLANDO MORALES QUINTANA

FIRMA: _____ #REG. IC-1730

PROFESIONAL RESPONSABLE DEL DISEÑO E INSPECCION ELECTRICA:
 NOMBRE: MARCELO PONTIGO AGUILAR.

FIRMA: _____ #REG. IME-9710

PROFESIONAL RESPONSABLE DEL DISEÑO E INSPECCION MECANICA:
 NOMBRE: MARCELO PONTIGO AGUILAR.

FIRMA: _____ #REG. IME-9710

INFORMACION DEL REGISTRO PUBLICO:
 PROPIETARIO: INSTITUTO TECNOLÓGICO DE COSTA RICA

DE CATASTRO: C-1515005-2011

SITAS: _____

CONTENIDO:
 PLANTA DE CONJUNTO CON UBICACION DE SECCIONES DE PAVIMENTOS

DETALLES AMPLIADOS DE SECCIONES DE PAVIMENTOS

DETALLE DE BARANDAS

ESCALA: _____ FECHA: _____ # DE LAMINA: _____

INDICADA JUNIO-2014 B-05