




PLANTA ESCALA 1:25

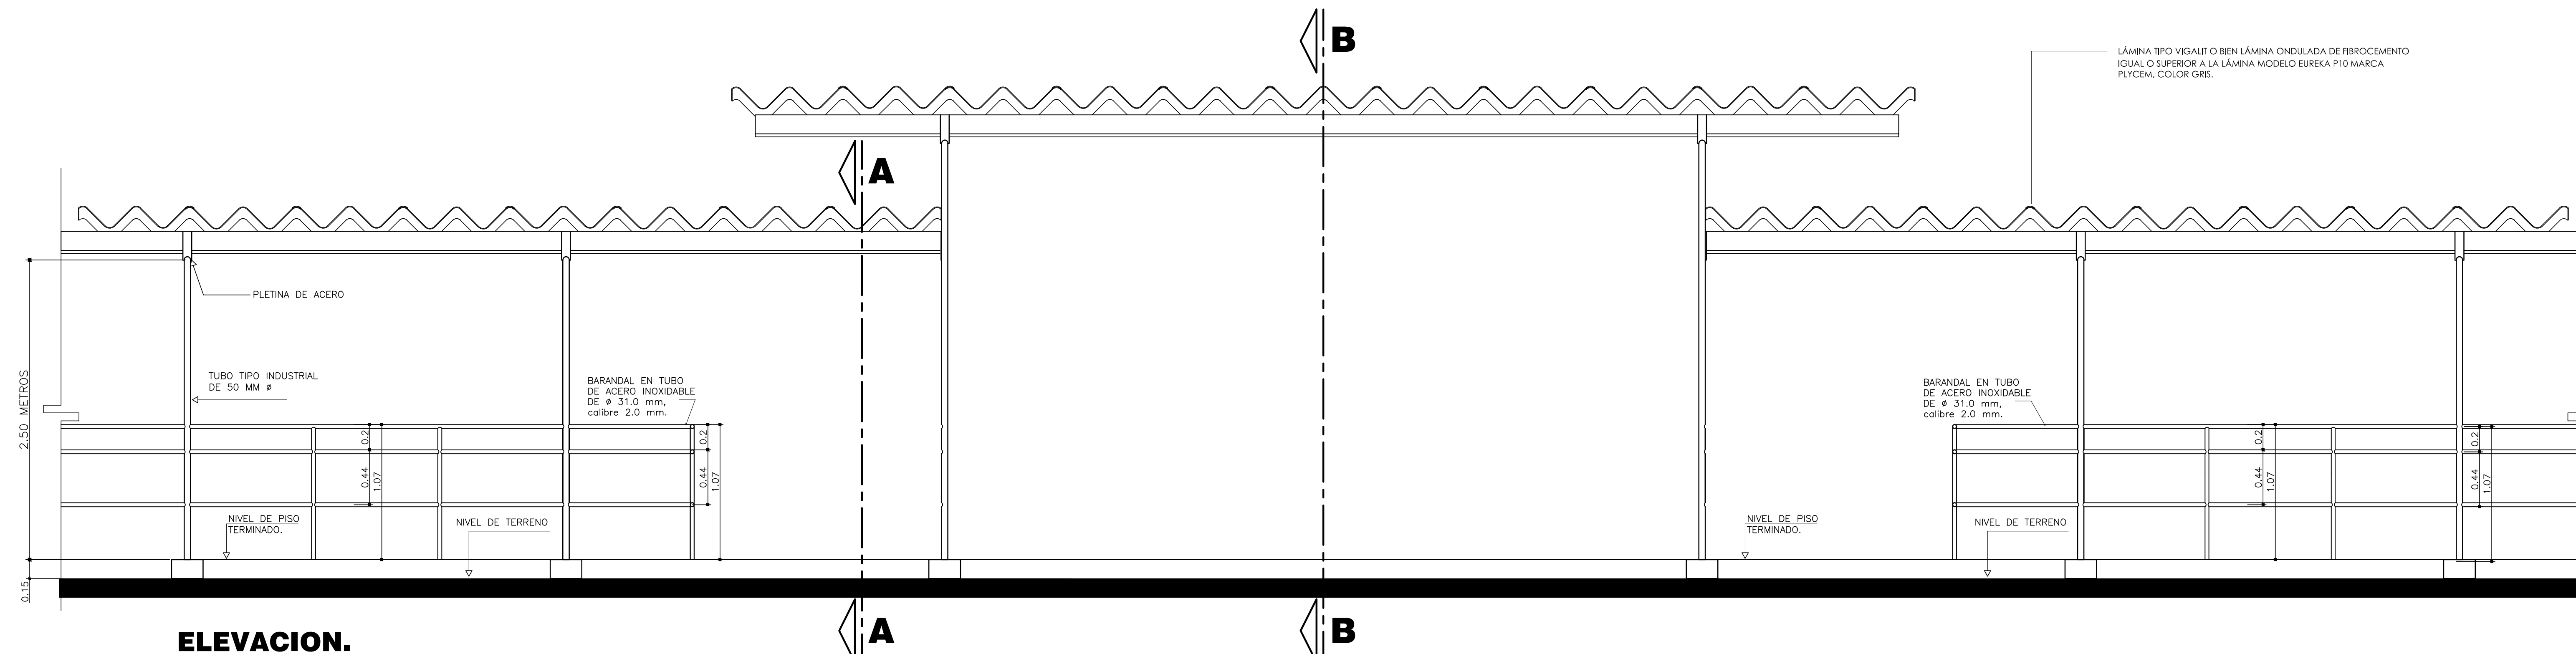

ELEVACION. DETALLE DE PASILLO A CUBIERTO. ESCALA 1:25

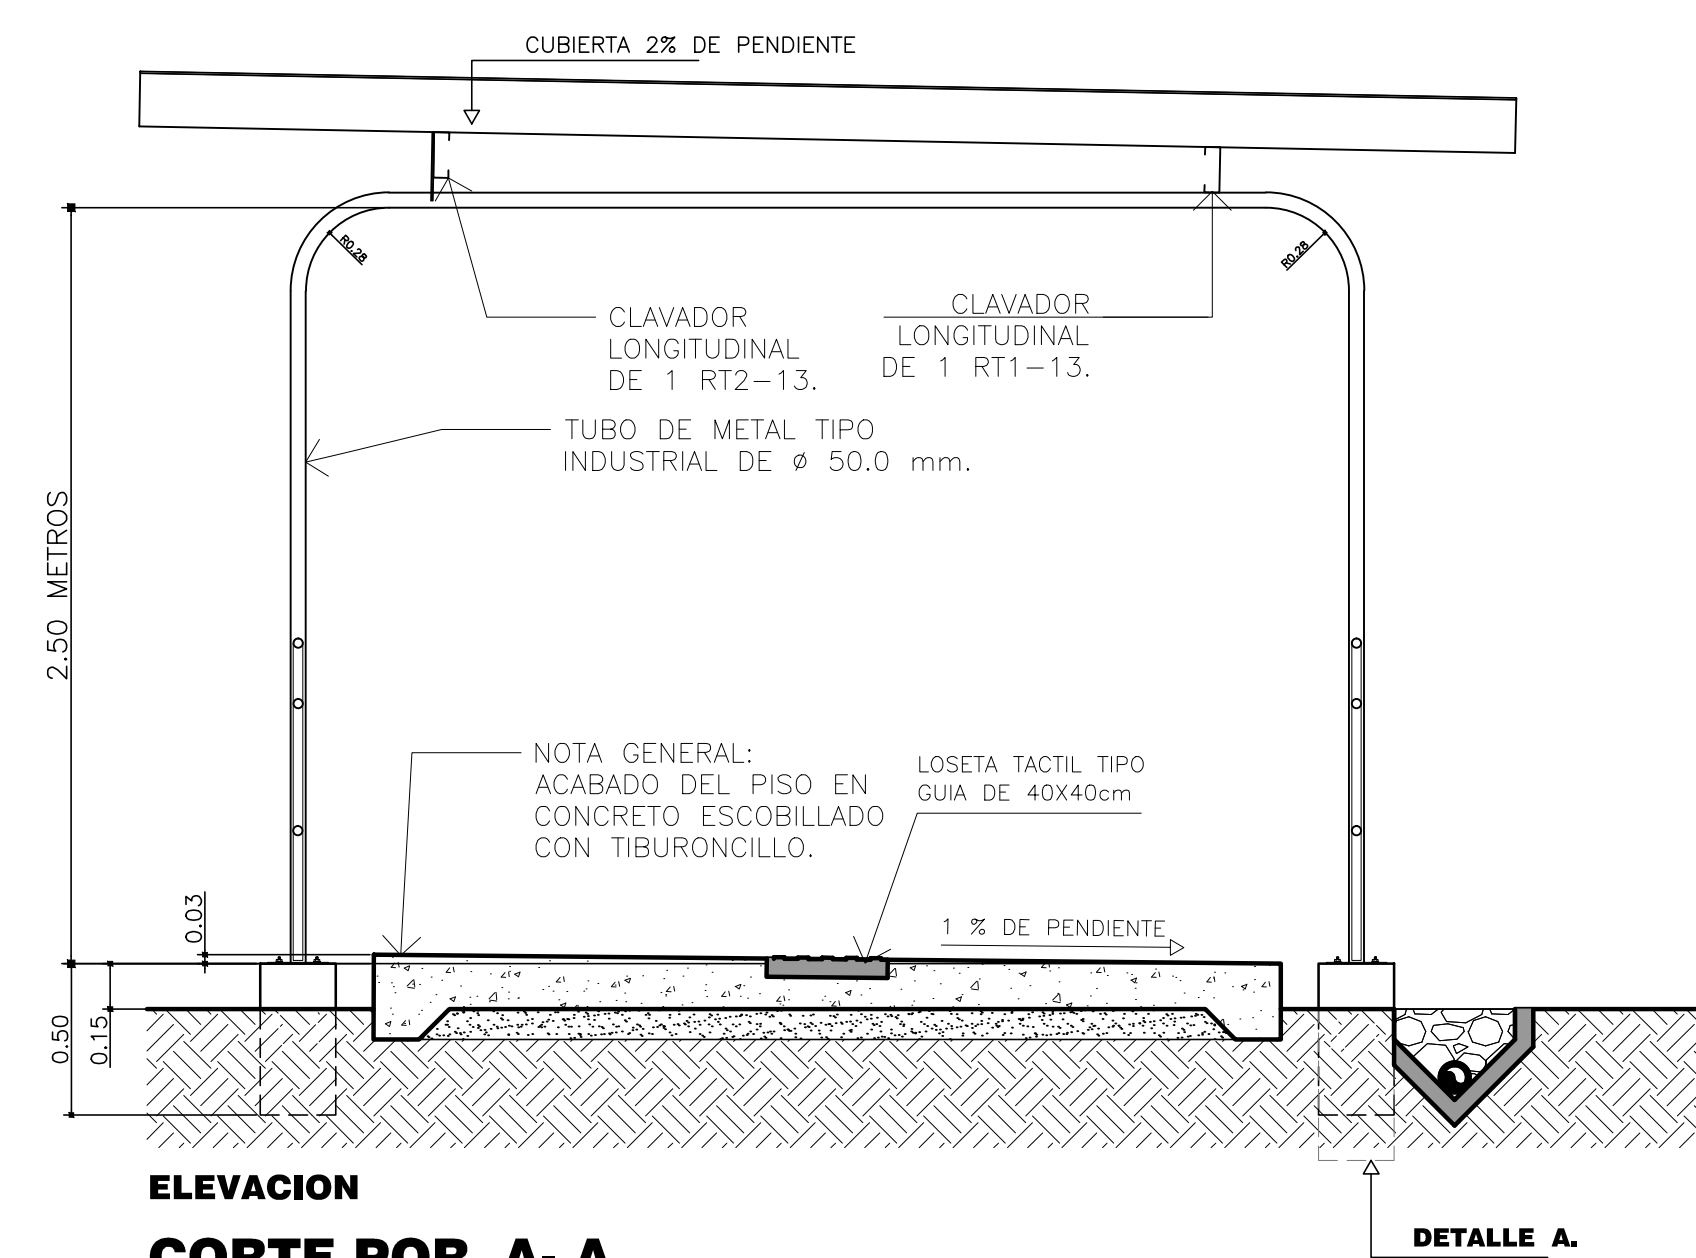

ELEVACION CORTE POR A-A. ESCALA 1:25
DTALLE DE PASILLO A CUBIERTO.

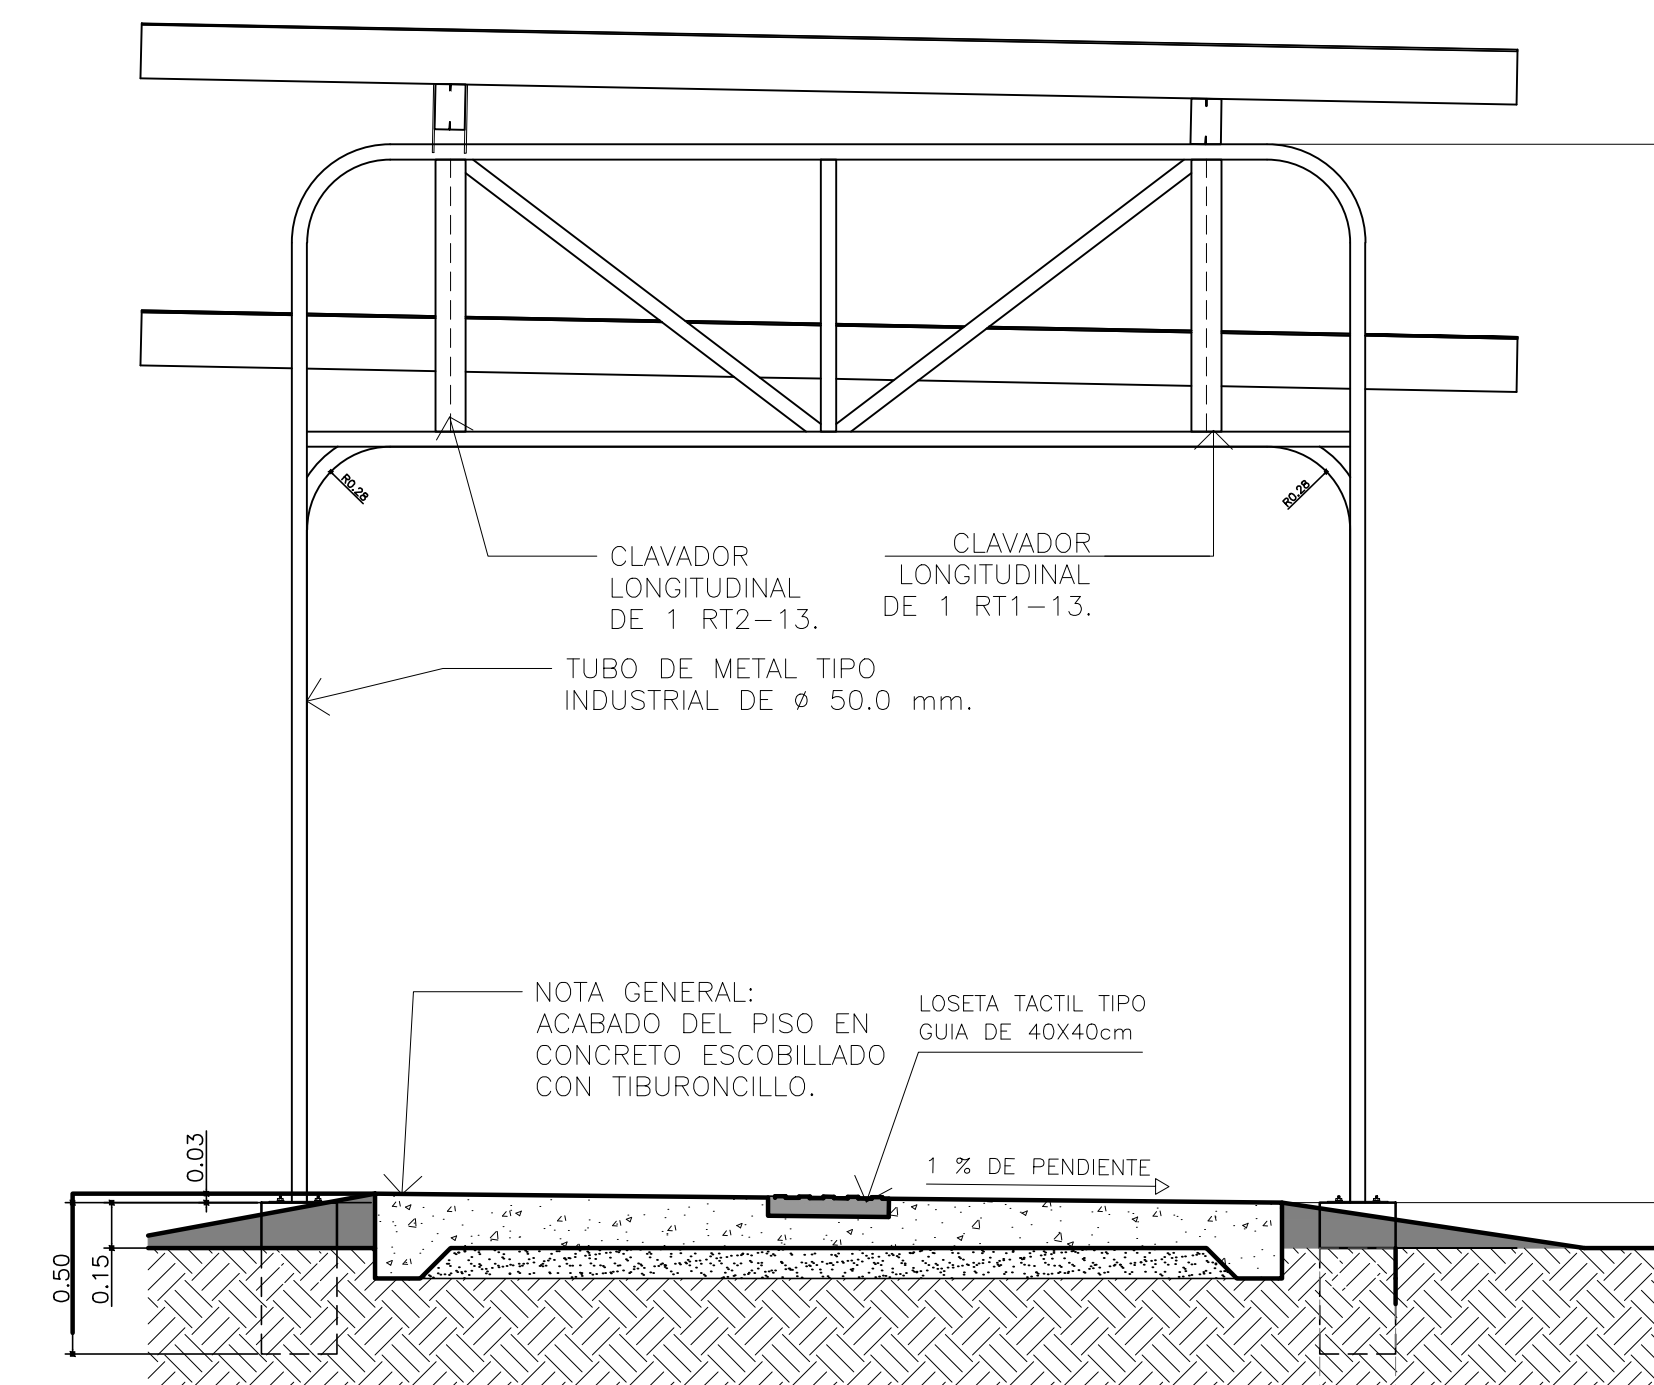

ELEVACION CORTE POR BB. ESCALA 1:25
DETALLE DE MARCO ESPECIAL DE PASILLO A CUBIERTO

PROYECTO:
NUCLEO TECNOLOGIAS DE INFORMACION Y COMUNICACION.

PROPIETARIO:
INSTITUTO TECNOLÓGICO DE COSTA RICA

PROVINCIA: 03 CARTAGO	CANTON: 01 CARTAGO	DISTRITO: 01 ORIENTAL 09 DULCE NOMBRE
--------------------------	-----------------------	---

TEC | Tecnológico de Costa Rica

OFICINA DE INGENIERÍA
EXTENSION: 2399 FAX: 552 - 7952
LA INGENIERIA Y LA ARQUITECTURA AL SERVICIO DEL TEC.
DIRECTOR: ING. SAÚL FERNANDEZ ESPINOZA.

DIBUJO: JUAN CARLOS VENEGAS CORDERO
DIBUJANTE ARQUITECTONICO.

PROFESIONAL RESPONSABLE DEL DISEÑO ARQUITECTONICO:

NOMBRE: **LUIS MANUEL ESPINOZA ROJAS**

FIRMA: _____ #REG. **A-11232**

PROFESIONAL RESPONSABLE DE LA DIRECCION TECNICA:

NOMBRE: _____ #REG. _____

PROFESIONAL RESPONSABLE DE LA INSPECCION ARQUITECTONICA:

NOMBRE: **LUIS MANUEL ESPINOZA ROJAS**

FIRMA: _____ #REG. **A-11232**

PROFESIONAL RESPONSABLE DEL DISEÑO ESTRUCTURAL:

NOMBRE: **ORLANDO MORALES QUINTANA**

FIRMA: _____ #REG. **IC-1730**

PROFESIONAL RESPONSABLE DE LA INSPECCION ESTRUCTURAL Y CIVIL:

NOMBRE: **ORLANDO MORALES QUINTANA**

FIRMA: _____ #REG. **IC-1730**

PROFESIONAL RESPONSABLE DEL DISEÑO E INSPECCION ELECTRICA:

NOMBRE: **MARCELO PONTIGO AGUILAR.**

FIRMA: _____ #REG. **IME-9710**

PROFESIONAL RESPONSABLE DEL DISEÑO E INSPECCION MECANICA:

NOMBRE: **MARCELO PONTIGO AGUILAR.**

FIRMA: _____ #REG. **IME-9710**

INFORMACION DEL REGISTRO PUBLICO:

PROPIETARIO: INSTITUTO TECNOLÓGICO DE COSTA RICA

DE CATASTRO: **C-1515005-2011**

SITAS: _____

CONTENIDO:

DETALLE DE PASILLO CUBIERTO

ESCALA:	FECHA:	# DE LAMINA:
INDICADA	JUNIO-2014	B-07