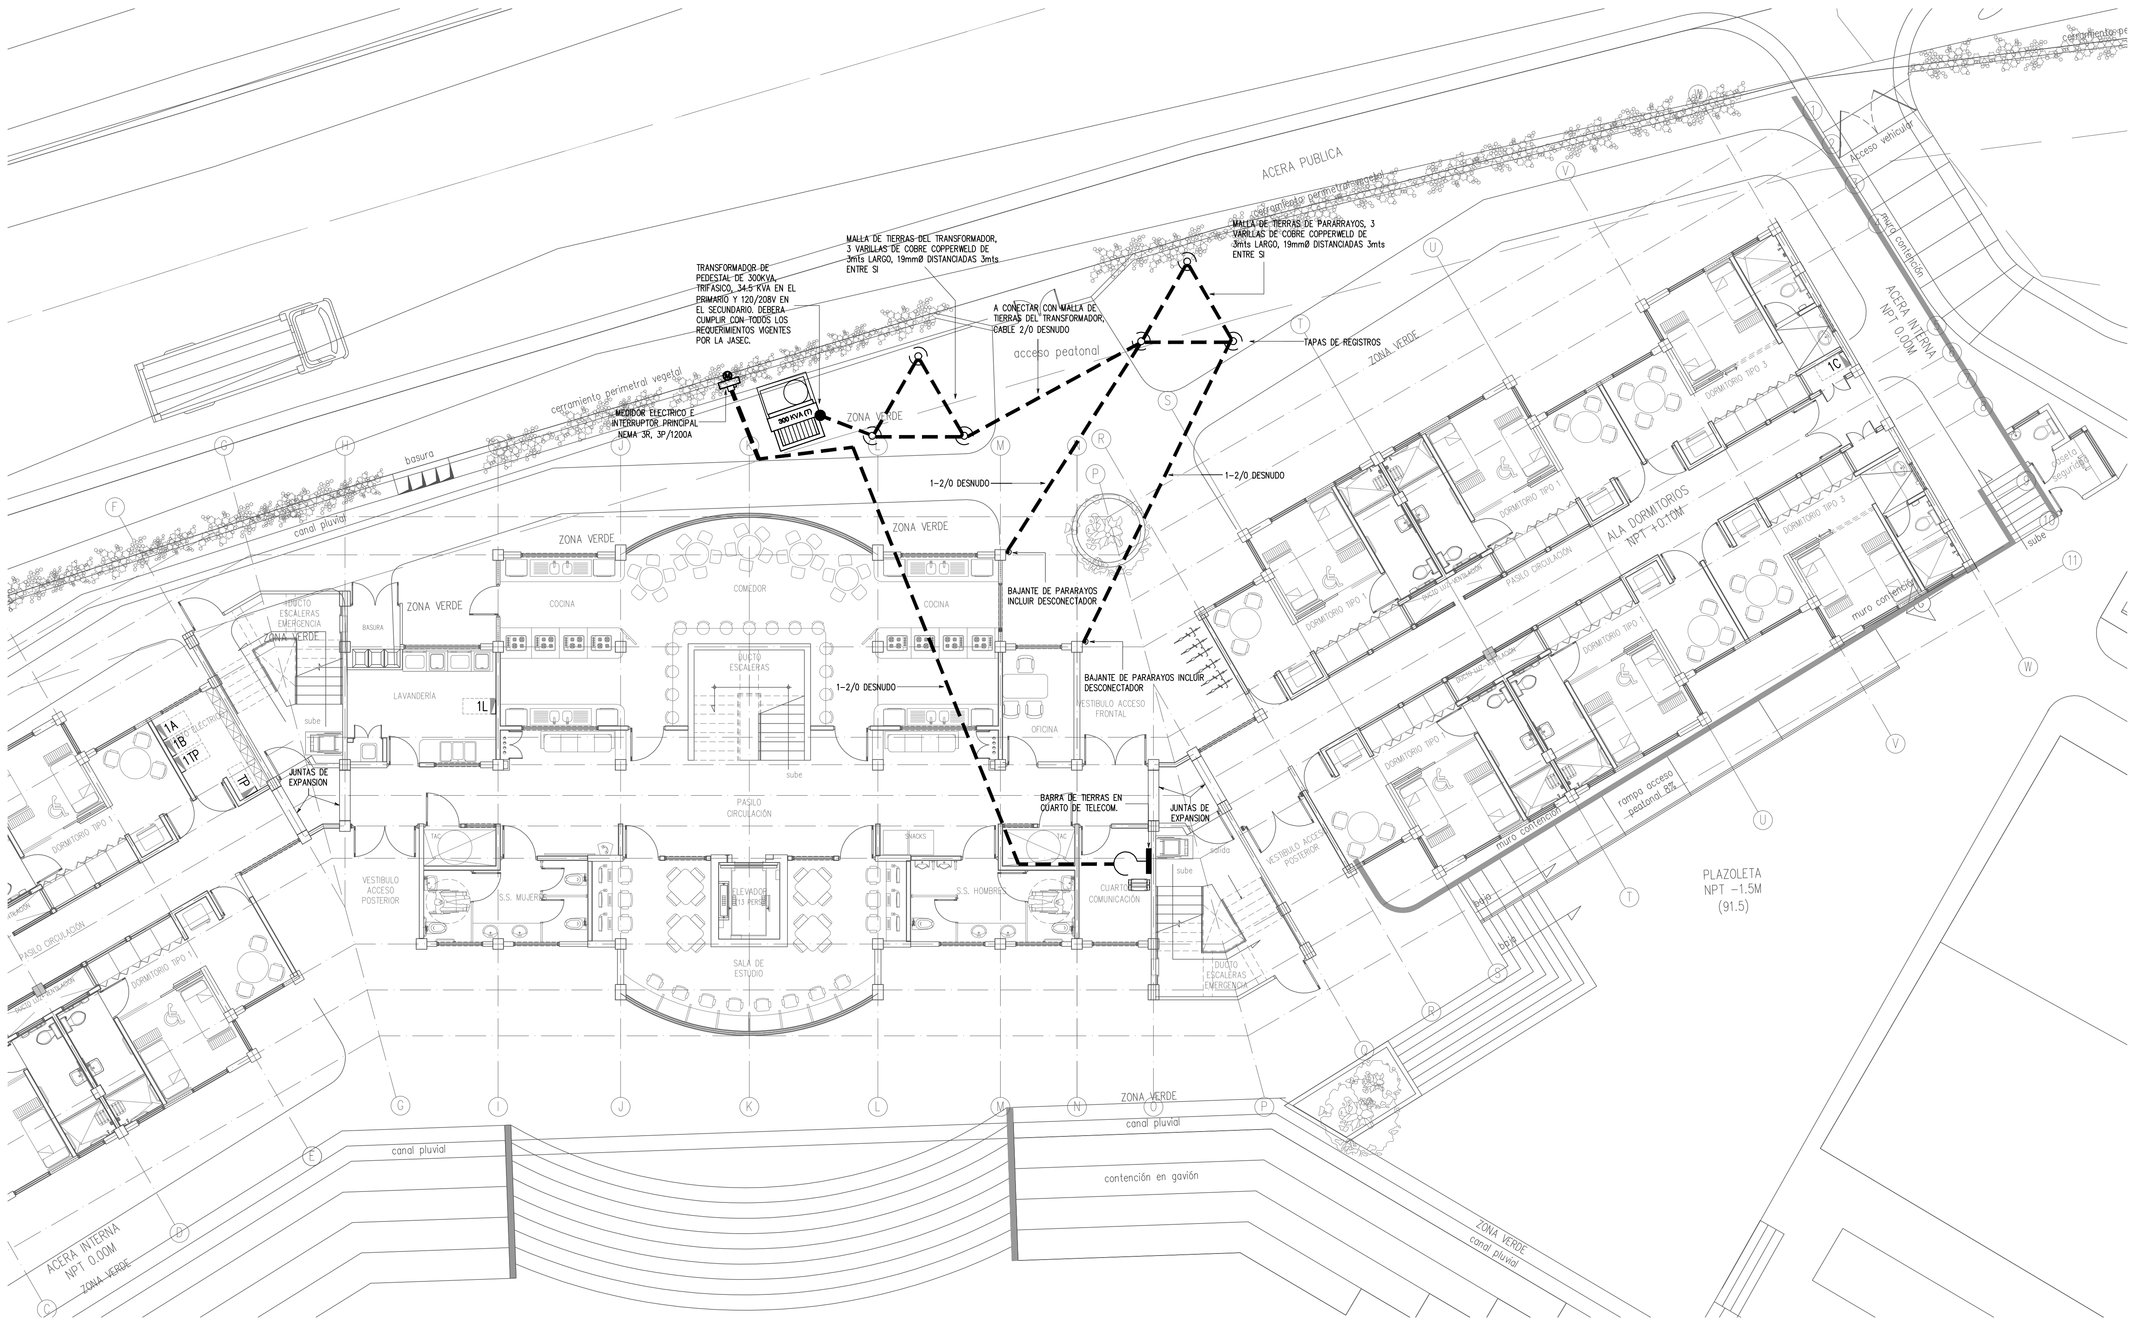


PLANTA DE CONJUNTO TIERRAS
ESCALA 1 : 100

EL CONTENIDO DE ESTA LAMINA ES PROPIEDAD INTELECTUAL DE CONSTRUCTORA MEYNARD Y ASOCIADOS, ESTA PROTEGIDA BAJO LA NORMATIVA VIGENTE, EN EL LAPSO DE LA LEY N. 6683 Y SUS REFORMAS. PROHIBIDA LA REPRODUCCIÓN TOTAL O PARCIAL. SOLO PODRA SER UTILIZADO CON LA DEBIDA AUTORIZACIÓN.

**PROYECTO:**

RESIDENCIAS ESTUDIANTILES

**PROPIETARIO**

INSTITUTO TECNOLÓGICO DE COSTA RICA
ced jur 4-000042145

TEC | Tecnológico de Costa Rica

OFICINA DE INGENIERIA

EXTENSIÓN: 2509 FAX: 552 - 7062
*LA INGENIERIA Y LA ARQUITECTURA AL SERVICIO DEL TEC.*
DIRECTOR: ING. SAUL FERNANDEZ ESPINOZA.

| PROVINCIA | CANTON | DISTRITO |
|---|---|---|
| 03 CARTAGO | 01 CARTAGO | 01 ORIENTAL<br>09 DULCE NOMBRE |

DIBUJO:

PROF RESPONSABLE DE LA DIRECCION TECNICA:
NOMBRE:
FIRMA: #

DISEÑO E INSPECCIÓN ARQUITECTONICO:
NOMBRE: ARQ. DISNERY MENA CROZZO
FIRMA: # A-18898

DISEÑO E INSPECCIÓN ESTRUCTURAL:
NOMBRE: ING. MAURICIO CARRANZA SOLANO
FIRMA: # 10-8442

DISEÑO E INSPECCION ELECTROMECANICA:
NOMBRE: ING. MARCELO PONTIGO AGUILAR
FIRMA: # IME-6719

INFORMACION DEL REGISTRO PUBLICO:
PROPIETARIO: INSTITUTO TECNOLÓGICO DE COSTA RICA
# DE CATASTRO: C-1818005-I0011
ESTAN: DE CONJUNTO TERRAS.

CONTENIDO:

| ESCALA | FECHA | LÁMINA |
|---|---|---|
| INDICADA | MARZO 2014 | E-002-P |

DIBUJO:

C:\Documents and Settings\Laura\Mis documentos\MPA\Proyectos\TEC\E-002-P - Standard\Laminas\E-002-P.dwg Thu,Mar/13/2014 06:58pm