EL CONTENIDO DE ESTA LAMINA ES PROPIEDAD INTELECTUAL DE OFICINA DE INGENIERIA DEL TECNOLOGICO DE COSTA RICA, AMPARADA CON EL ART. 70 DE LA LEY N. 4961 Y SUS REFORMAS. NOVENA: LA REPRODUCCIÓN TOTAL O PARCIAL SOLO PODRÁ SER UTILIZADO CON LA DEBIDA AUTORIZACIÓN.

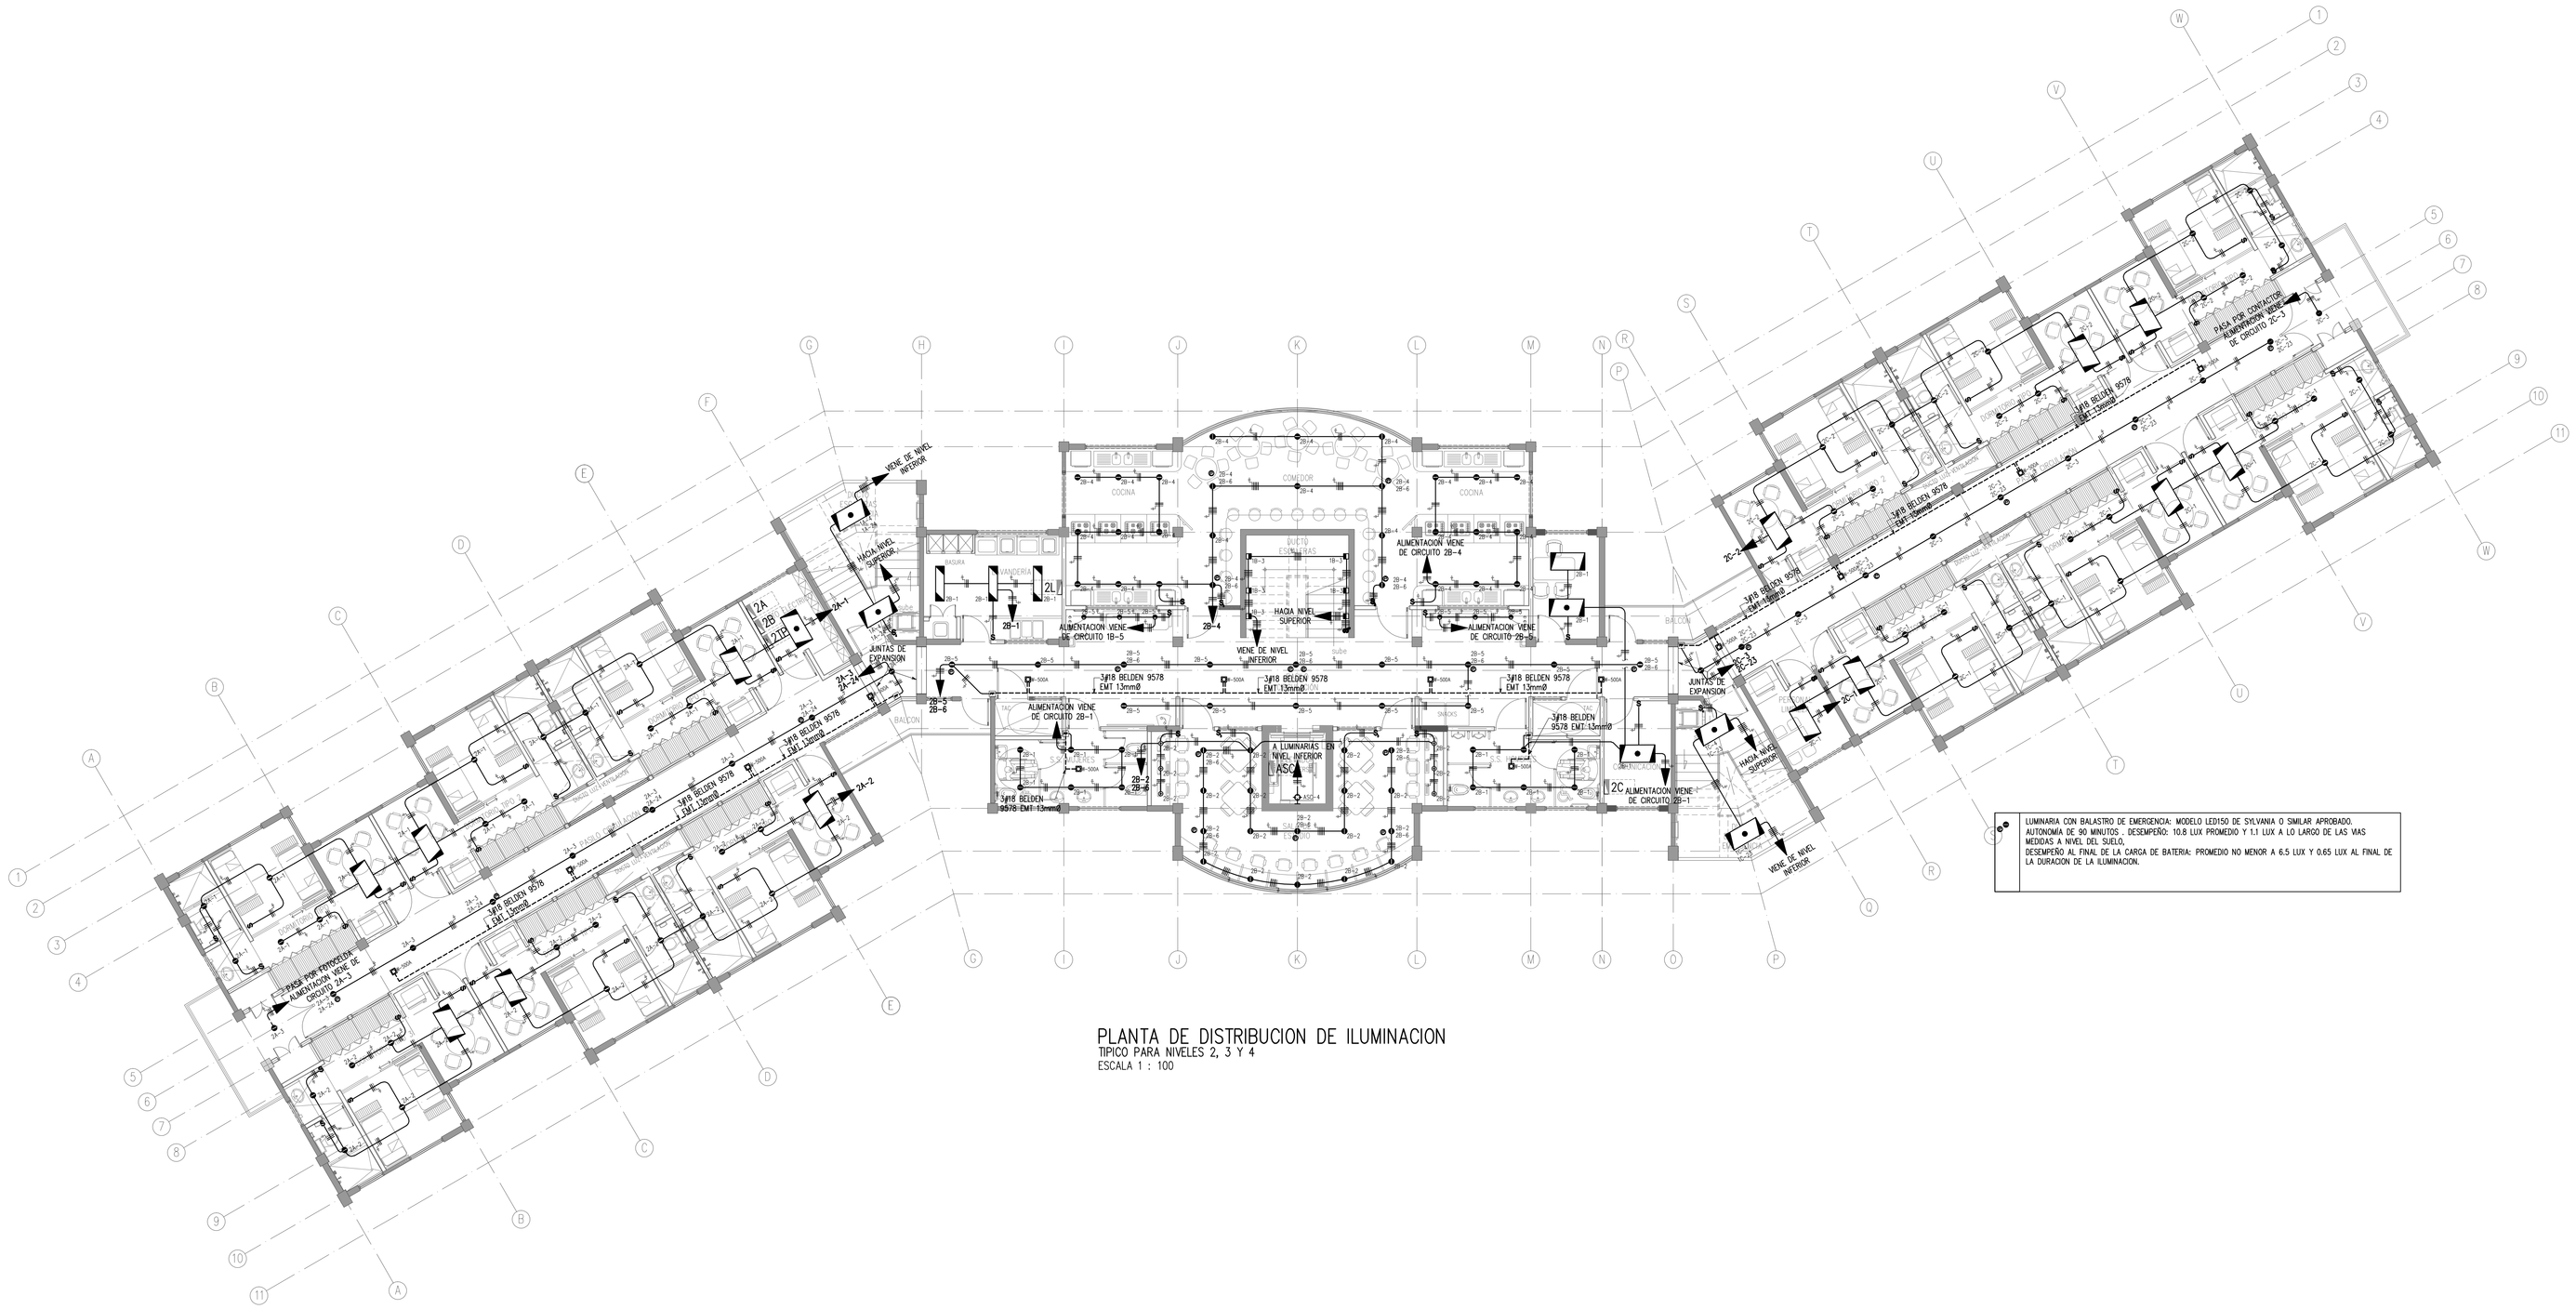

	LUMINARIA CON BALASTRO DE EMERGENCIA: MODELO LED150 DE SYLVANIA O SIMILAR APROBADO. AUTONOMÍA DE 90 MINUTOS , DESEMPEÑO: 10.8 LUX PROMEDIO Y 1.1 LUX A LO LARGO DE LAS VIAS MEDIDAS A NIVEL DEL SUELO. DESEMPEÑO AL FINAL DE LA CARGA DE BATERIA: PROMEDIO NO MENOR A 6.5 LUX Y 0.65 LUX AL FINAL DE LA DURACION DE LA ILUMINACION.

PLANTA DE DISTRIBUCION DE ILUMINACION

TIPICO PARA NIVELES 2, 3 Y 4

ESCALA 1 : 100

PROYECTO:

RESIDENCIAS ESTUDIANTILES

PROPIETARIO

INSTITUTO TECNOLÓGICO DE COSTA RICA
ced jur 4-000042145

TEC | Tecnológico de Costa Rica

OFICINA DE INGENIERIA

EXTENSION: 2269 FAX: 552 - 7202

LA INGENIERIA Y LA ARQUITECTURA AL SERVICIO DEL TEC.

DIRECTOR: ING. RAUL FERNANDEZ ESPINOZA.

PROVINCIA	CANTON	DISTRITO
03 CARTAGO	01 CARTAGO	01 ORIENTAL 09 DULCE NOMBRE

DIBUJO:

PROF RESPONSABLE DE LA DIRECCION TECNICA:

NOMBRE:

FIRMA: #

DISEÑO E INSPECCIÓN ARQUITECTONICO:

NOMBRE: ARQ. DISNERY MENA OROZCO

FIRMA: # A-18599

DISEÑO E INSPECCIÓN ESTRUCTURAL:

NOMBRE: ING. MAURICIO CARRANZA BOLANO

FIRMA: # IC-8442

DISEÑO E INSPECCION ELECTROMECANICA:

NOMBRE: ING. MARCELO PONTIGO AGUILAR

FIRMA: # IME-6710

INFORMACION DEL REGISTRO PUBLICO:

PROPIETARIO: INSTITUTO TECNOLÓGICO DE COSTA RICA

DE CATASTRO: C-1515005-0011

DETALLE: DE DISTRIBUCION DE ILUMINACION TIPICO PARA NIVELES 2,3 Y 4.

CONTENIDO:

ESCALA	FECHA	LÁMINA
INDICADA	MARZO 2014	E-201-P

DIBUJO:

C:\Documents and Settings\Usuario\Mis documentos\MIFA\Proyectos\TECYE-000-P - Standard\Luminaria E-201-P.dwg Thu,Mar/13/2014 07:07pm