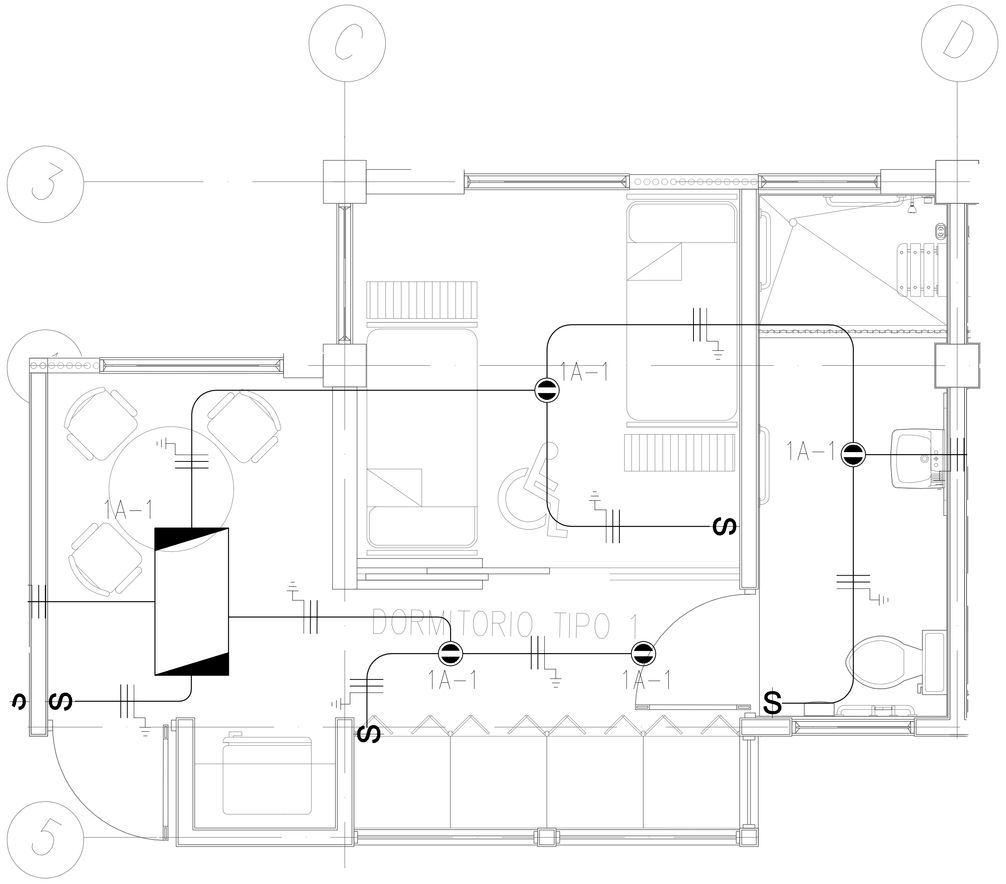

PLANTA DE DISTRIBUCION DE ILUMINACION
STANDARD TIPO 1
ESCALA 1 : 25

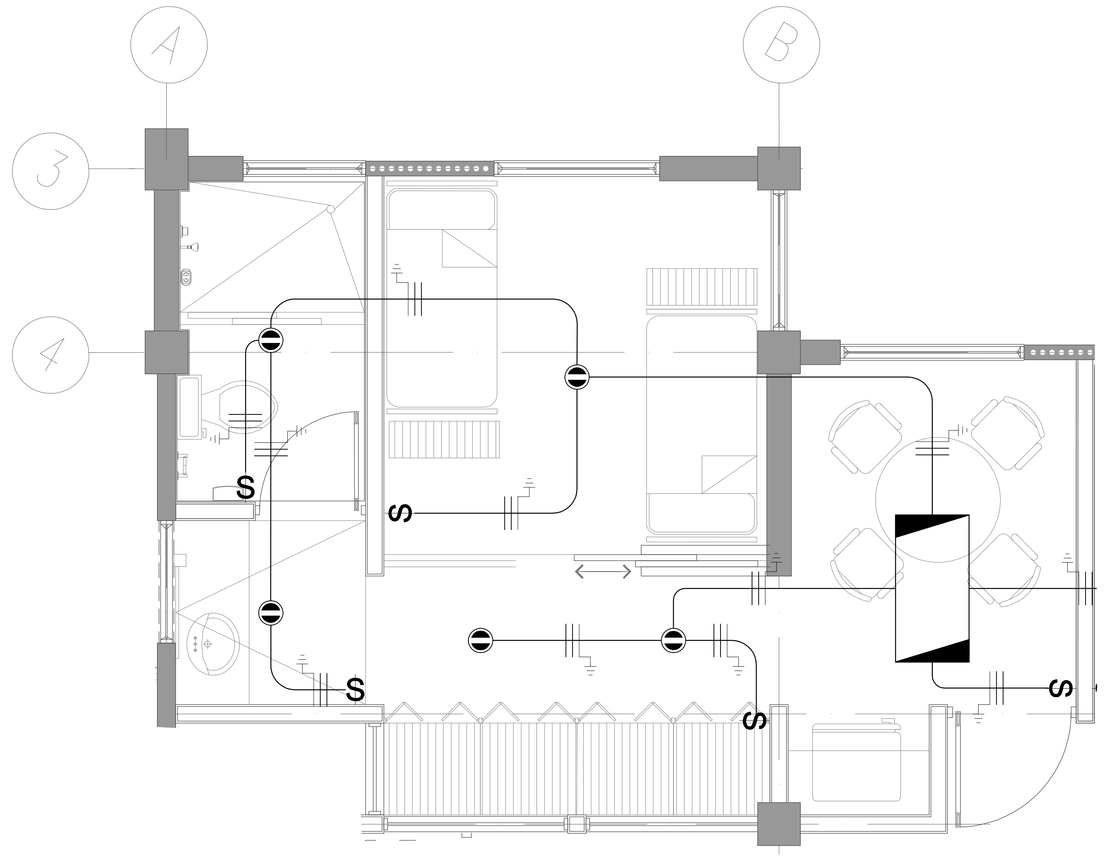

PLANTA DE DISTRIBUCION DE ILUMINACION
STANDARD TIPO 2 Y 3
ESCALA 1 : 25

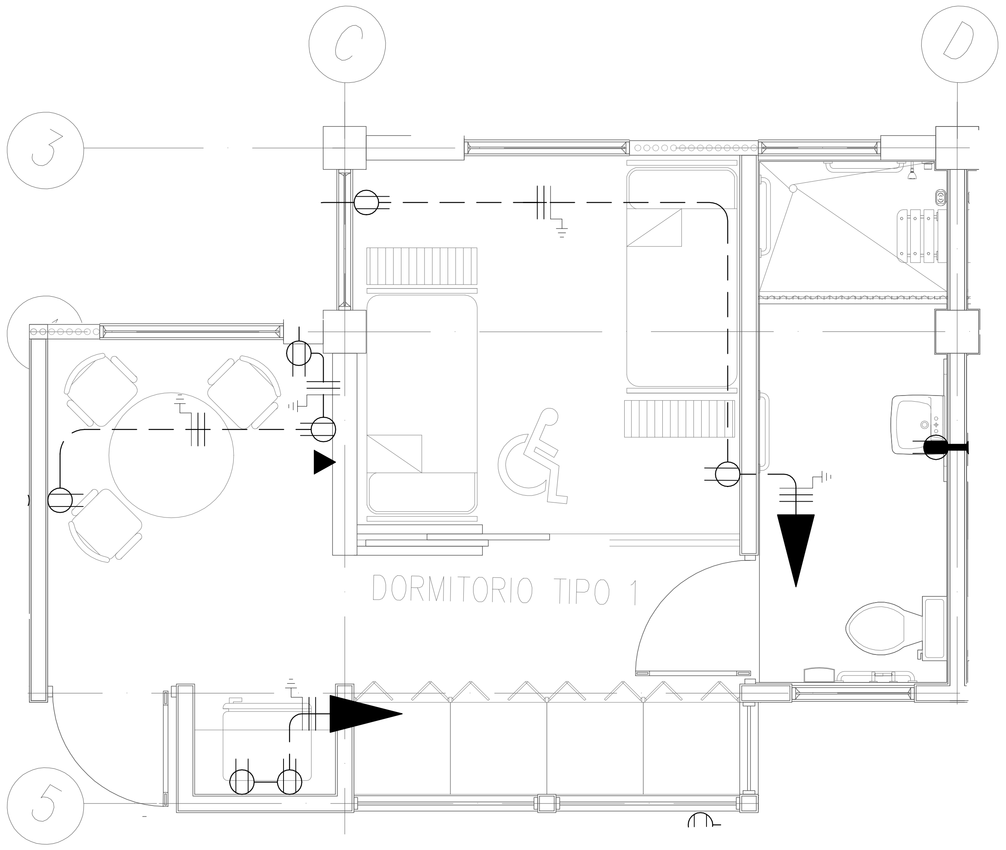

PLANTA DE DISTRIBUCION DE TOMACORRIENTES
STANDARD TIPO 1
ESCALA 1 : 25

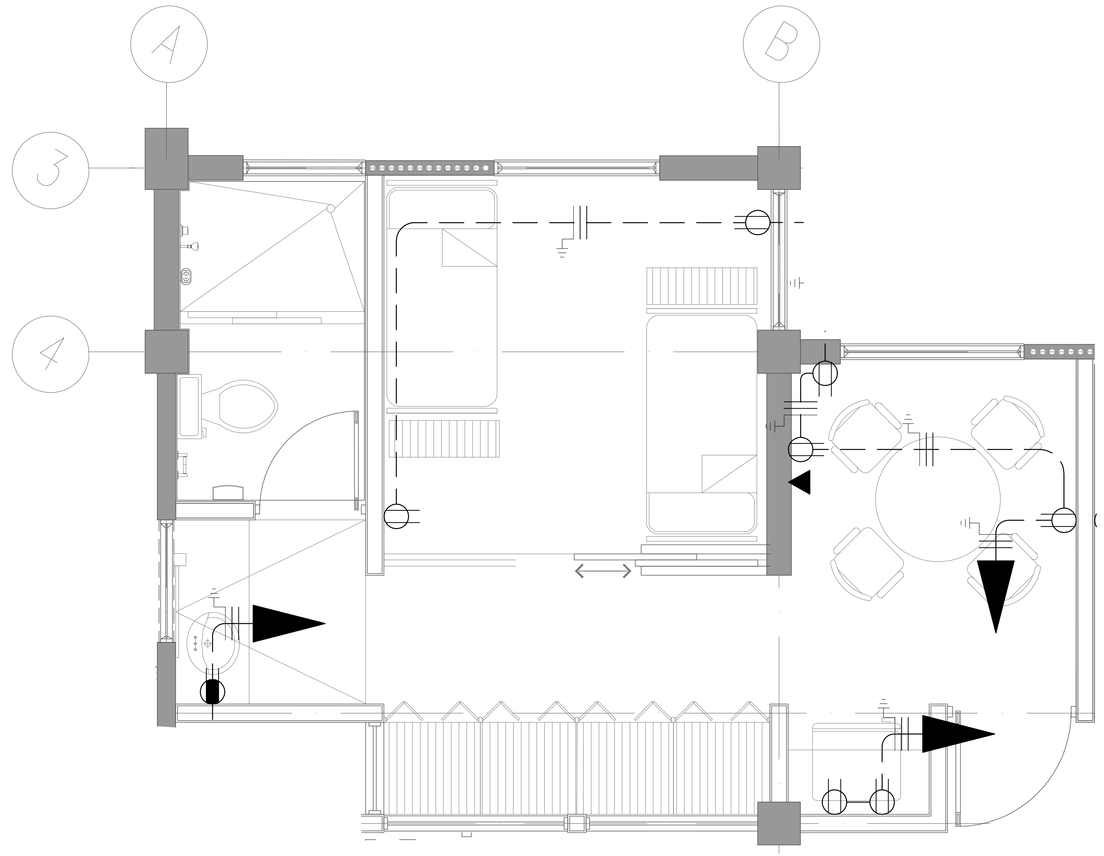

PLANTA DE DISTRIBUCION DE TOMACORRIENTES
STANDARD TIPO 2 Y 3
ESCALA 1 : 25

EL CONTENIDO DE ESTA LAMINA ES PROPIEDAD INTELECTUAL DE CONSULTORES ASOCIADOS, ESTA PROTEGIDA POR LA LEY DE PROPIEDAD INTELECTUAL Y DERECHOS CONEXOS, LEY 6683 DE LA LEY N. 6683 Y SUS REFORMAS. PROHIBIDA LA REPRODUCCIÓN TOTAL O PARCIAL. SOLO PODRÁ SER UTILIZADO CON LA DEBIDA AUTORIZACIÓN.

PROYECTO:

RESIDENCIAS ESTUDIANTILES

PROPIETARIO

INSTITUTO TECNOLÓGICO DE COSTA RICA
ced jur 4-000042145

TEC | Tecnológico de Costa Rica

OFICINA DE INGENIERIA
EXTENSIONES: 2269 FAX: 552 - 7982
LA INGENIERIA Y LA ARQUITECTURA AL SERVICIO DEL TEC.
DIRECTOR: ING. SAUL FERNANDEZ ESPINOZA.

PROVINCIA	CANTON	DISTRITO
03 CARTAGO	01 CARTAGO	01 ORIENTAL
		09 DULCE NOMBRE

DIBUJO:

PROF RESPONSABLE DE LA DIRECCION TECNICA:
NOMBRE:
FIRMA: #

DISEÑO E INSPECCIÓN ARQUITECTONICO:
NOMBRE: ARQ. DISNERY MENA OROZCO
FIRMA: # A-16898

DISEÑO E INSPECCIÓN ESTRUCTURAL:
NOMBRE: ING. MAURICIO CARRANZA SOLANO
FIRMA: # 10-5442

DISEÑO E INSPECCION ELECTROMECANICA:
NOMBRE: ING. MARCELO PONTIGO AGUILAR
FIRMA: # IME-5719

INFORMACION DEL REGISTRO PUBLICO:
PROPIETARIO: INSTITUTO TECNOLÓGICO DE COSTA RICA
DE CATASTRO: C-1618005-0011
SITAR:

CONTENIDO:

-PLANTA DE DISTRIBUCION AMPLIADA DE ILUMINACION Y TOMACORRIENTES DORMITORIOS TIPO 1,2 Y 3.

ESCALA	FECHA	LÁMINA
INDICADA	JULIO 2013	E-400-P

DIBUJO:

C:\Documents and Settings\Laura\Mis documentos\MPA\Proyectos\TEC\E-400-P - Standard\Laminas\E-400-P.dwg Thu,Mar/13/2014 07:04pm