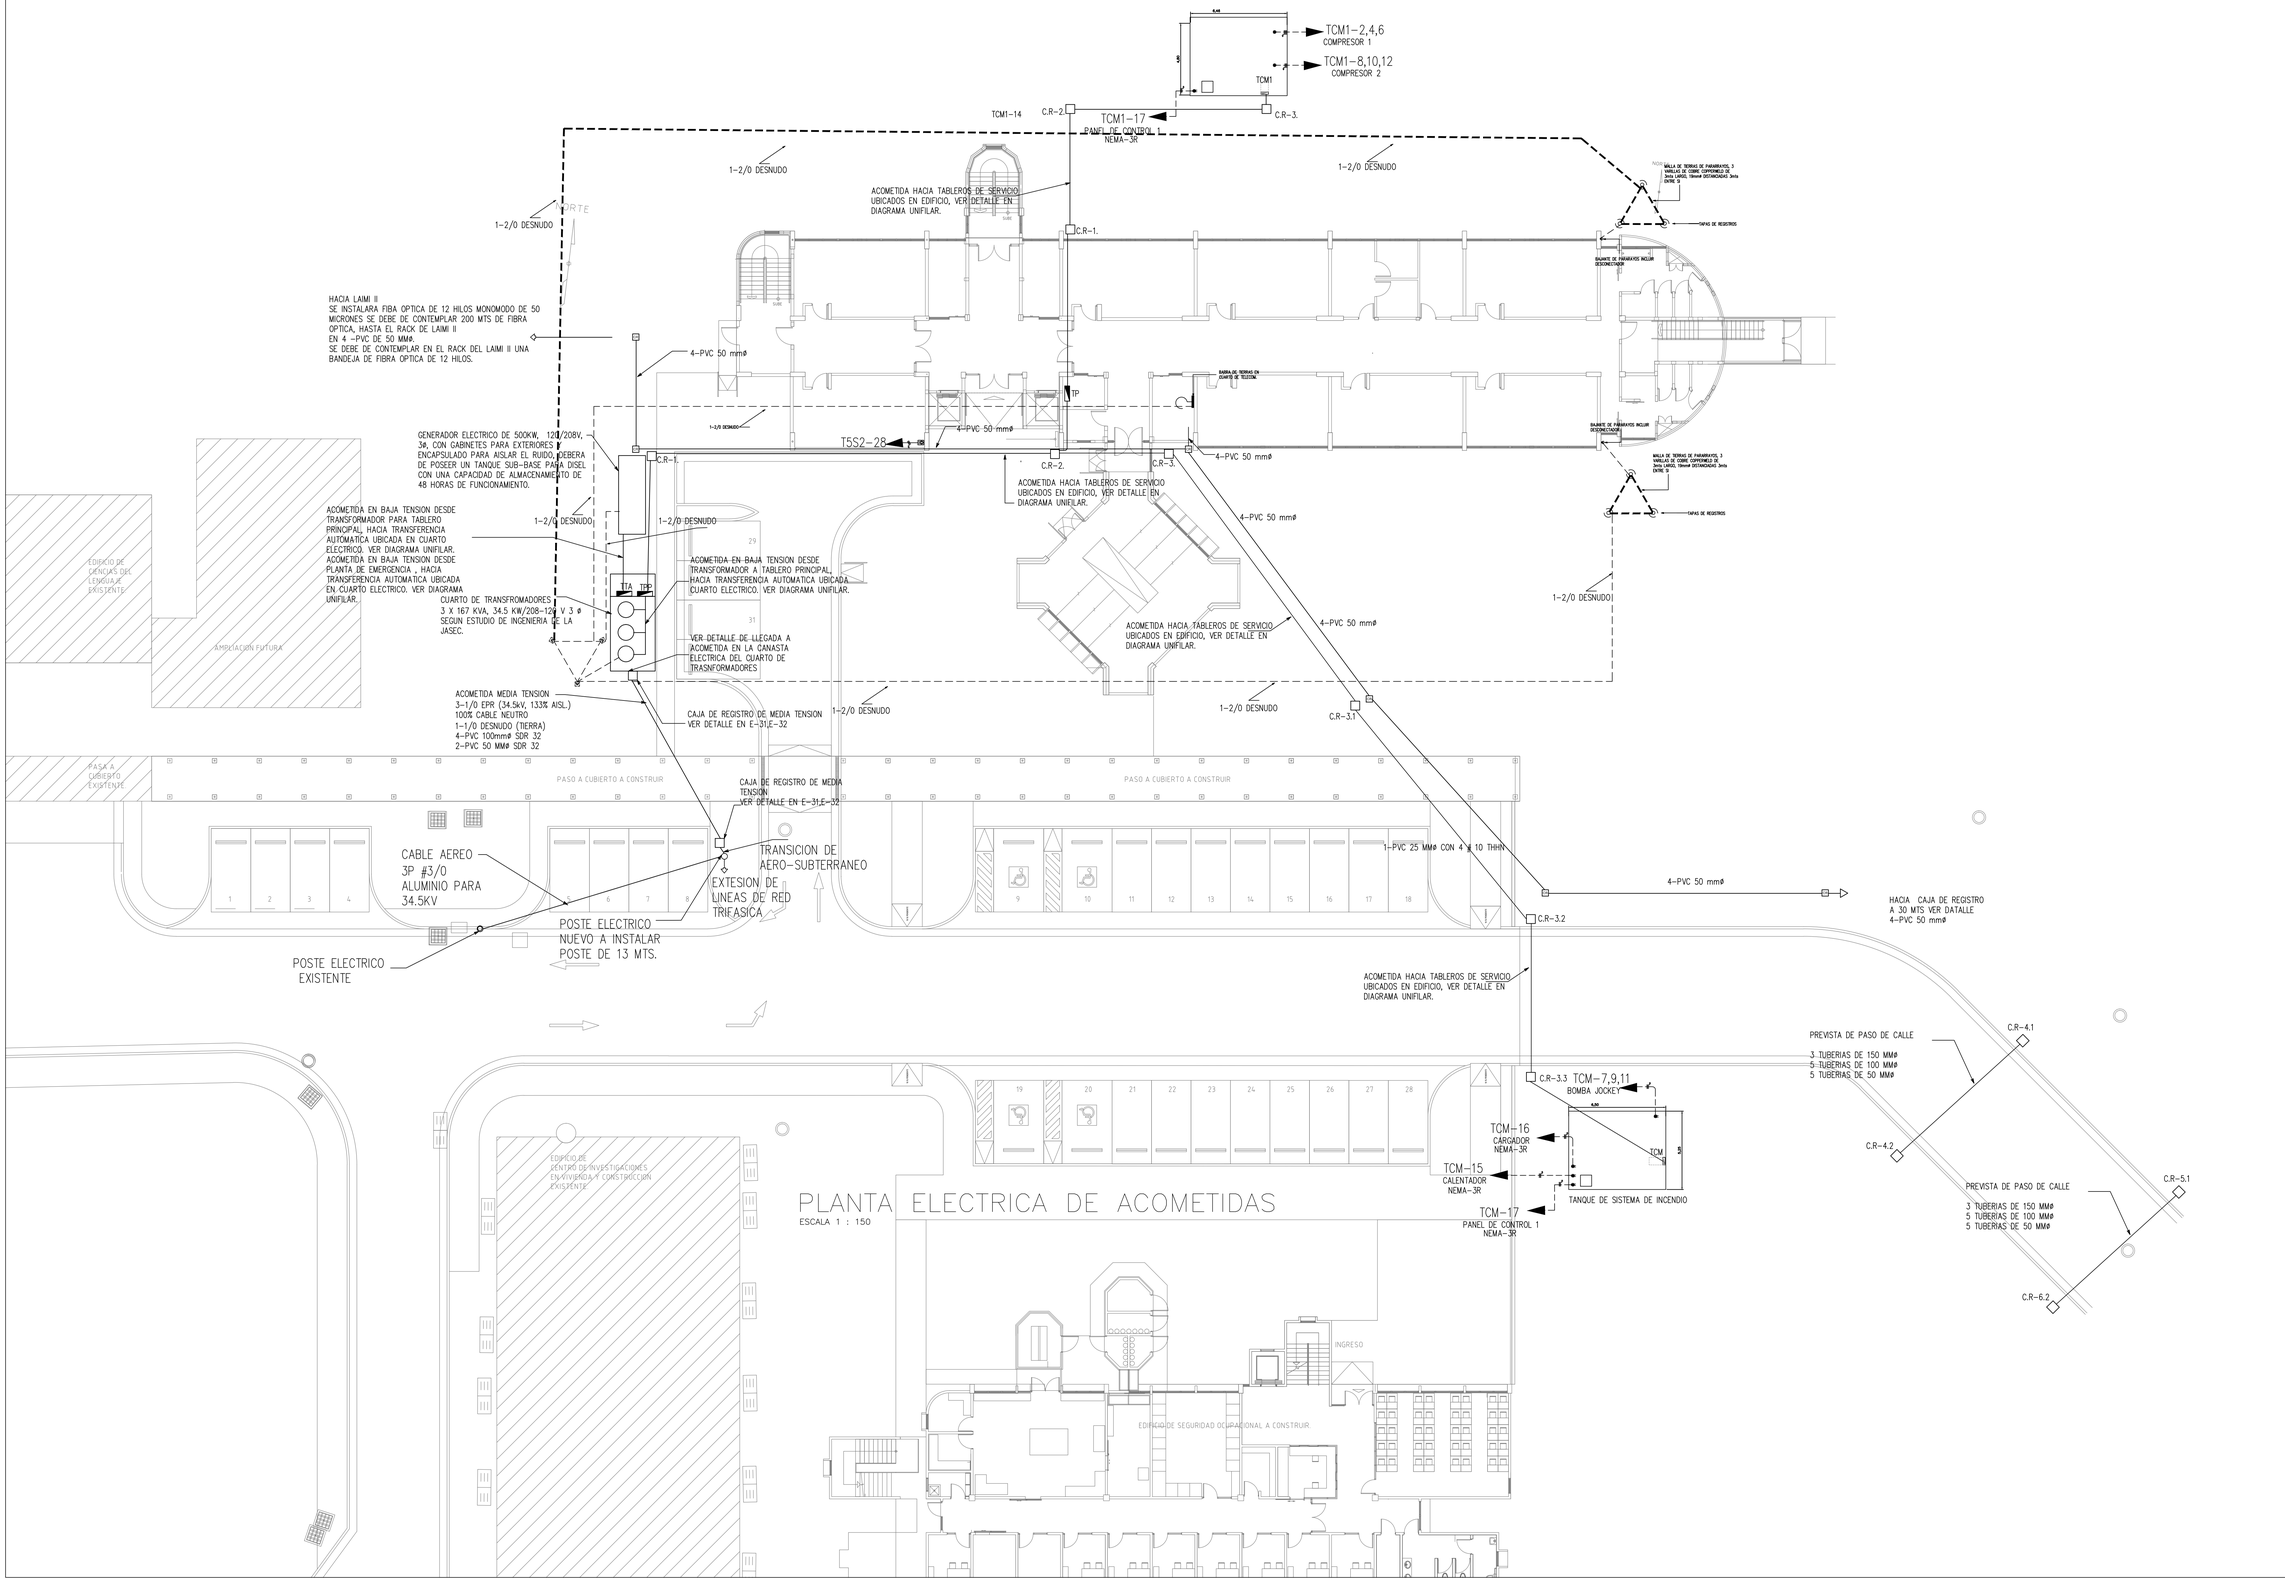

PLANTA ELECTRICA DE ACOMETIDAS

ESCALA 1 : 150

PROYECTO:
NUCLEO TECNOLOGIAS DE INFORMACION Y COMUNICACION.

PROPIETARIO:
INSTITUTO TECNOLÓGICO DE COSTA RICA

PROVINCIA:	CANTON:	DISTRITO:
03 CARTAGO	01CARTAGO	01 ORIENTAL 09 DULCE NOMBRE

TEC | Tecnológico de Costa Rica

OFICINA DE INGENIERÍA
EXTENSION: 2399 FAX: 552 - 7952
LA INGENIERÍA Y LA ARQUITECTURA AL SERVICIO DEL TEC.
DIRECTOR: ING. SAÚL FERNANDEZ ESPINOZA.

DIBUJO: ALFONSO CERDAS
DIBUJANTE ARQUITECTONICO.

PROFESIONAL RESPONSABLE DEL DISEÑO ARQUITECTÓNICO:
NOMBRE: LUIS MANUEL ESPINOZA ROJAS
FIRMA: #REG. A-11232

PROFESIONAL RESPONSABLE DE LA DIRECCIÓN TÉCNICA:
NOMBRE:
FIRMA: #REG.

PROFESIONAL RESPONSABLE DE LA INSPECCIÓN ARQUITECTÓNICA:
NOMBRE: LUIS MANUEL ESPINOZA ROJAS
FIRMA: #REG. A-11232

PROFESIONAL RESPONSABLE DEL DISEÑO ESTRUCTURAL:
NOMBRE: ORLANDO MORALES QUINTANA
FIRMA: #REG. IC-1730

PROFESIONAL RESPONSABLE DE LA INSPECCIÓN ESTRUCTURAL Y CIVIL:
NOMBRE: ORLANDO MORALES QUINTANA
FIRMA: #REG. IC-1730

PROFESIONAL RESPONSABLE DEL DISEÑO E INSPECCIÓN ELECTRICA:
NOMBRE: MARCELO PONTIGO AGUILAR.
FIRMA: #REG. IME-9710

PROFESIONAL RESPONSABLE DEL DISEÑO E INSPECCIÓN MECÁNICA:
NOMBRE: MARCELO PONTIGO AGUILAR.
FIRMA: #REG. IME-9710

INFORMACIÓN DEL REGISTRO PUBLICO:
PROPIETARIO: INSTITUTO TECNOLÓGICO DE COSTA RICA.
DE CATASTRO: C-1515005-2011
SITAS:

CONTENIDO:
- PLANTA DE CONJUNTO DE ACOMETIDAS ELECTRICAS.

FORMATO OITEC 3062014 115X75CM

ESCALA:	FECHA:	# DE LAMINA:
INDICADA	JULIO-2014	E-00