


PLANTA ELECTRICA DE TOMACORRIENTES 4° NIVEL
 ESCALA 1 : 75

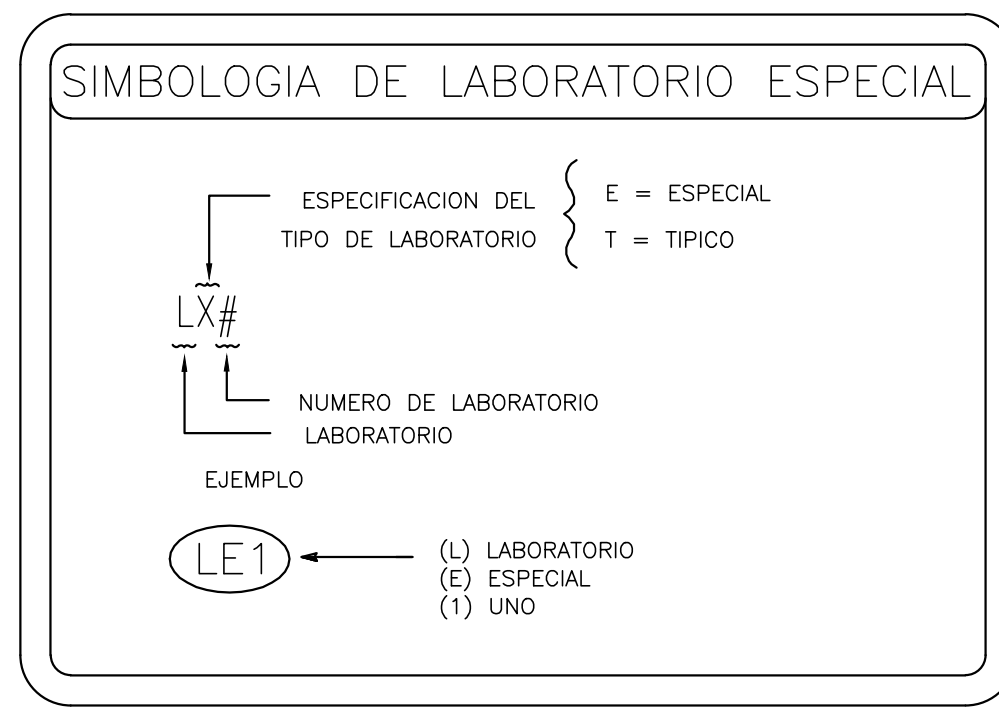

SIMBOLOGIA ELECTRICA	
	SALIDA ESPECIAL, CARACTERISTICAS ESPECIFICADAS EN PLANOS, ALTURA A DEFINIR EN SITIO.
	CENTRO DE CARGA INSTALADO A 1,50 M S.N.P.T. AL CENTRO.
	REGISTRO ELECTRICO
	CAJA DE REGISTRO
	LUMINARIA DE EMERGENCIA, MODELO E-NO DE SIVANNA O SIMILAR APROBADO, AUTONOMIA DE 90 MINUTOS SEGUN NFPA CAPITULO 7, DESEMPEÑO: 10.8 LUX PRIMARIO Y 1.1 LUX A LO LARGO DE LAS VAS MÓDULO A NIVEL DEL SUELO, SEGUN NFPA 101, CAPITULO 7, DESEMPEÑO AL FINAL DE LA CARGA DE BATERIA, PROMEDIADO NO MENOR A 6.5 LUX Y 0.6 LUX AL FINAL DE LA DURACION DE LA ILUMINACION, SEGUN NFPA 101, CAPITULO 7.
	TOMACORRIENTES SOBRE PAREDIZADO, TEND. 200A, INSTALADO EN PARED A +0.30m S.N.P.T. PISO 5 CIELO RESPECTIVAMENTE, GRADO COMERCIAL, LAMINA DECORA, TOMACORRIENTES MODELO KSA O SIMILAR "351" DE COOPER, PARA PLACAS CON TORNILLOS EN INTERIORES; MODELO KSA O SIMILAR "5151" DE COOPER, PARA PLACAS CON TORNILLOS DE HERRIBEL, UTILIZADA PARA METALICA DECORA CON TORNILLOS.
	INTERRUPTOR DE SEGURIDAD SIN FUSIBLES PARA UNIDADES DE AIRE ACONDICIONADO, SERAN TIPO NEMA 1 EN INTERIORES Y NEMA 3R EN EXTERIORES, CAPACIDAD INDICADA EN PLANOS.

PROYECTO:
NUCLEO TECNOLOGIAS DE INFORMACION Y COMUNICACION.

PROPIETARIO:
INSTITUTO TECNOLÓGICO DE COSTA RICA

PROVINCIA: 03 CARTAGO CANTON: 01 CARTAGO DISTRITO: 09 DULCE NOMBRE

TEC | Tecnológico de Costa Rica

OFICINA DE INGENIERÍA
 EXTENSION: 2399 FAX: 552 - 7952
 LA INGENIERÍA Y LA ARQUITECTURA AL SERVICIO DEL TEC.
 DIRECTOR: ING. SAÚL FERNÁNDEZ ESPINOZA.

DIBUJO: ALFONSO CERDAS
 DIBUJANTE: ARGENTINO.

PROFESIONAL RESPONSABLE DEL DISEÑO ARQUITECTÓNICO:
 NOMBRE: LUIS MANUEL ESPINOZA ROJAS

FIRMA: _____ #REG. A-11232

PROFESIONAL RESPONSABLE DE LA DIRECCIÓN TÉCNICA:
 NOMBRE: _____ #REG. _____

PROFESIONAL RESPONSABLE DE LA INSPECCIÓN ARQUITECTÓNICA:
 NOMBRE: LUIS MANUEL ESPINOZA ROJAS

FIRMA: _____ #REG. A-11232

PROFESIONAL RESPONSABLE DEL DISEÑO ESTRUCTURAL:
 NOMBRE: ORLANDO MORALES QUINTANA

FIRMA: _____ #REG. IC-1730

PROFESIONAL RESPONSABLE DE LA INSPECCIÓN ESTRUCTURAL Y CIVIL:
 NOMBRE: ORLANDO MORALES QUINTANA

FIRMA: _____ #REG. IC-1730

PROFESIONAL RESPONSABLE DEL DISEÑO E INSPECCIÓN ELECTRICA:
 NOMBRE: MARCELO PONTIGO AGUILAR.

FIRMA: _____ #REG. IME-9710

PROFESIONAL RESPONSABLE DEL DISEÑO E INSPECCIÓN MECÁNICA:
 NOMBRE: MARCELO PONTIGO AGUILAR.

FIRMA: _____ #REG. IME-9710

INFORMACIÓN DEL REGISTRO PÚBLICO:
 PROPIETARIO: INSTITUTO TECNOLÓGICO DE COSTA RICA

DE CATASTRO: C-1515005-2011

SITAS: _____

CONTENIDO:

- PLANTA DE DISTRIBUCION DE TOMACORRIENTES. [NIVEL 4]

FORMADO OTEC: 3062014 11575070

ESCALA: _____ FECHA: _____ # DE LAMINA: _____

INDICADA JULIO-2014 **E-13**