




DETALLE DE COMPONENTES CANASTA CABLOFIL ESCALA:1:5

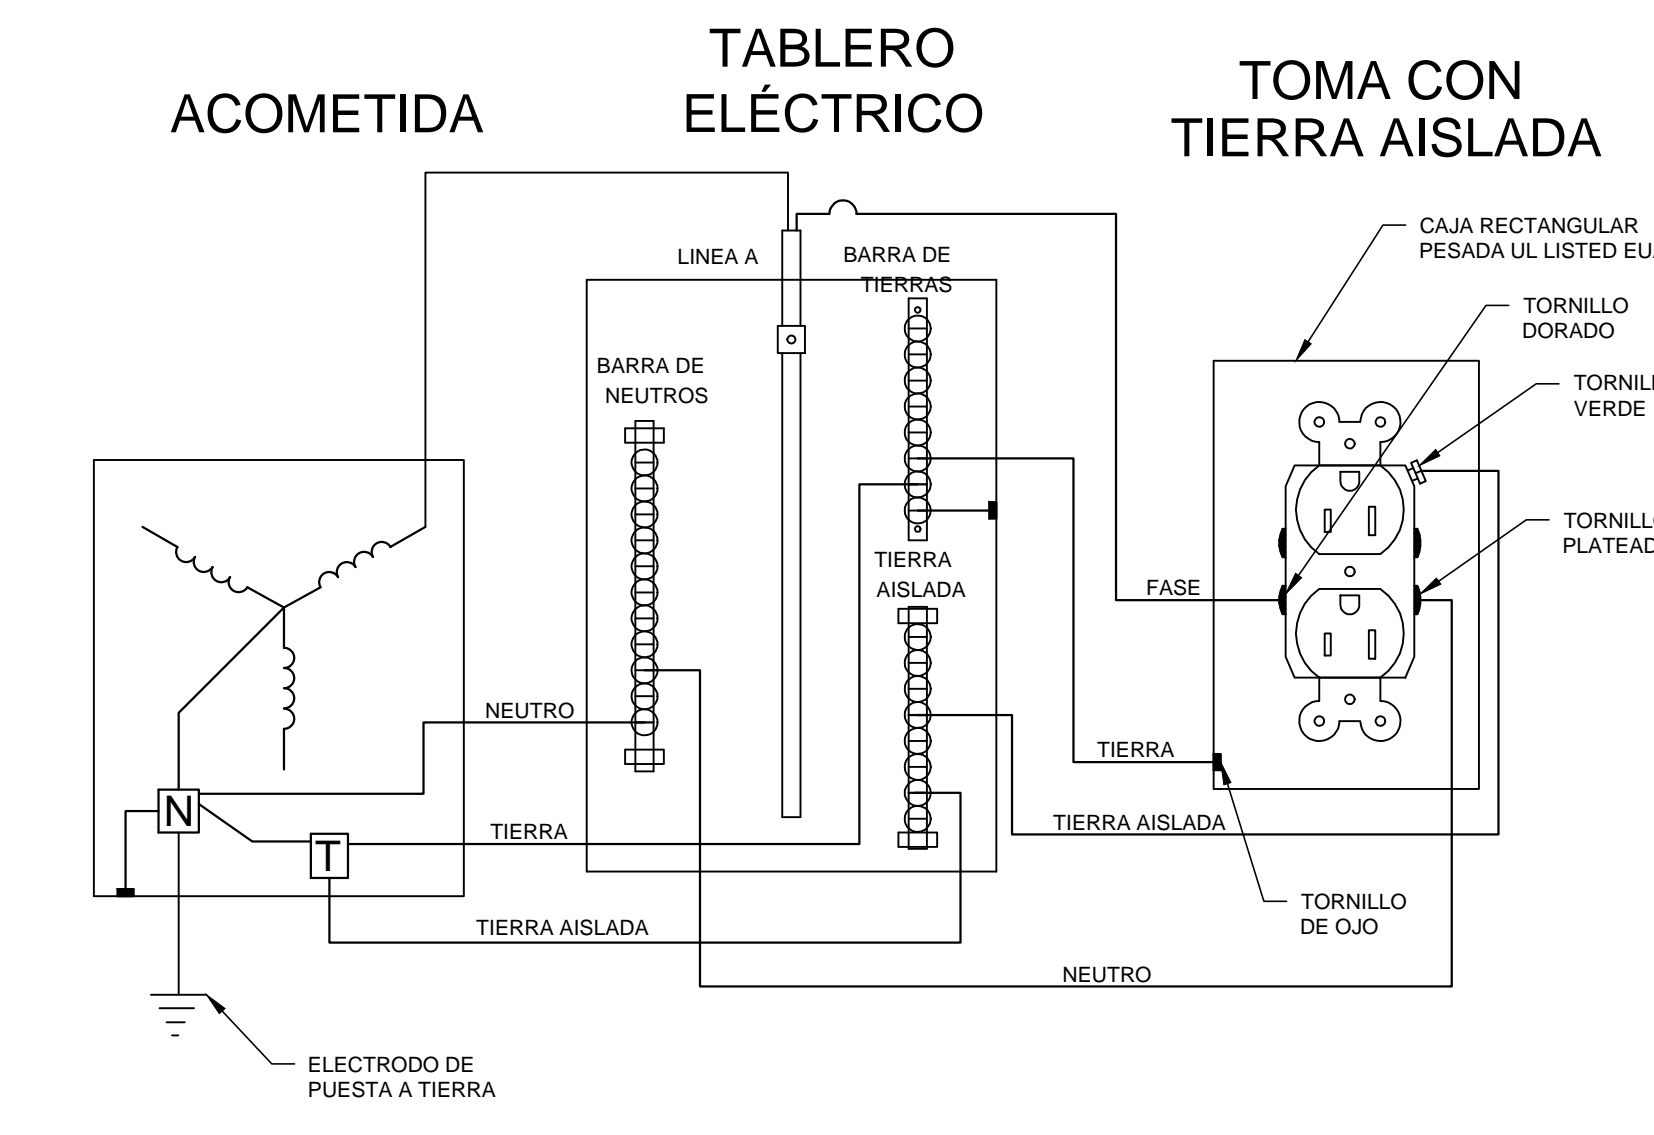


DETALLE DE TOMACORRIENTE CON TIERRA AISLADA

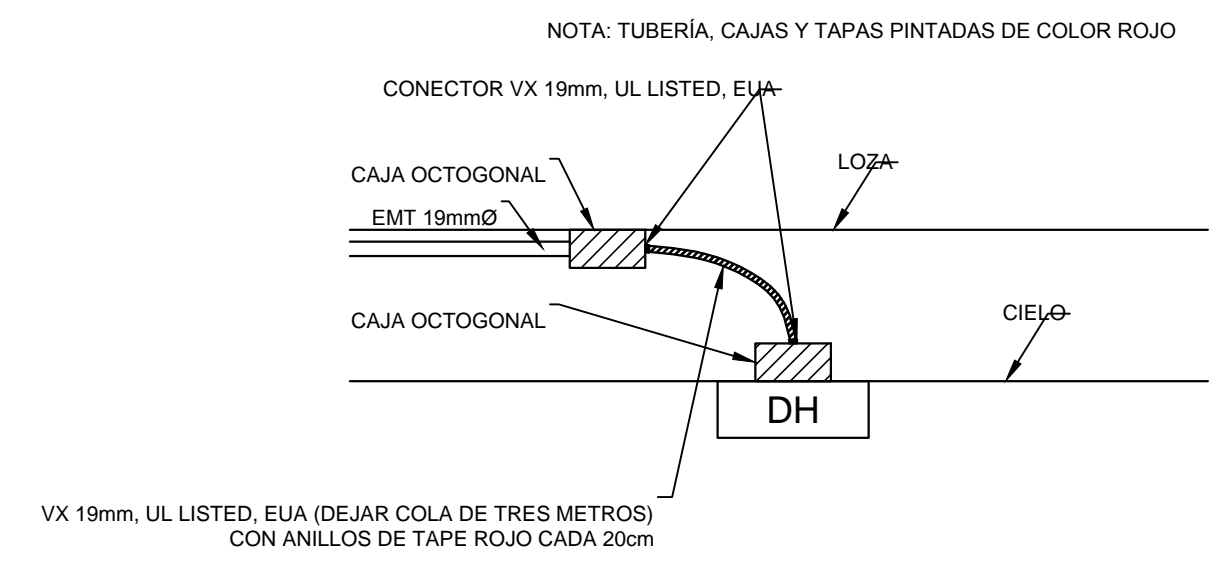


DETALLE DE INSTALACIÓN DE DETECTORES DE HUMO EN CIELOS

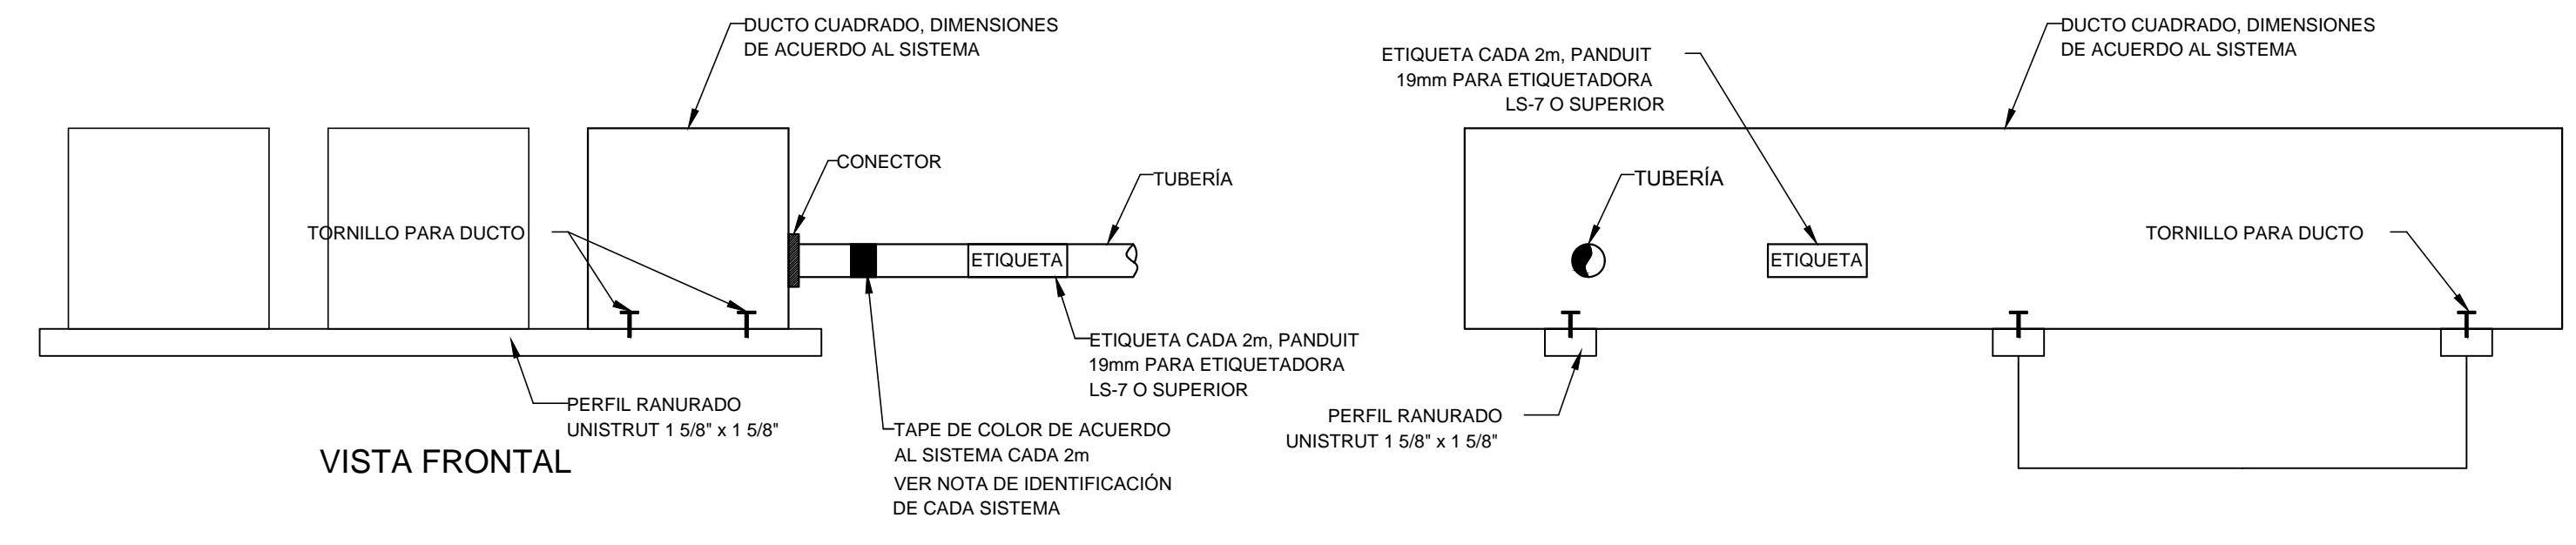

DETALLE DE COMPONENTES DUCTO CUADRADO ESCALA:1:5

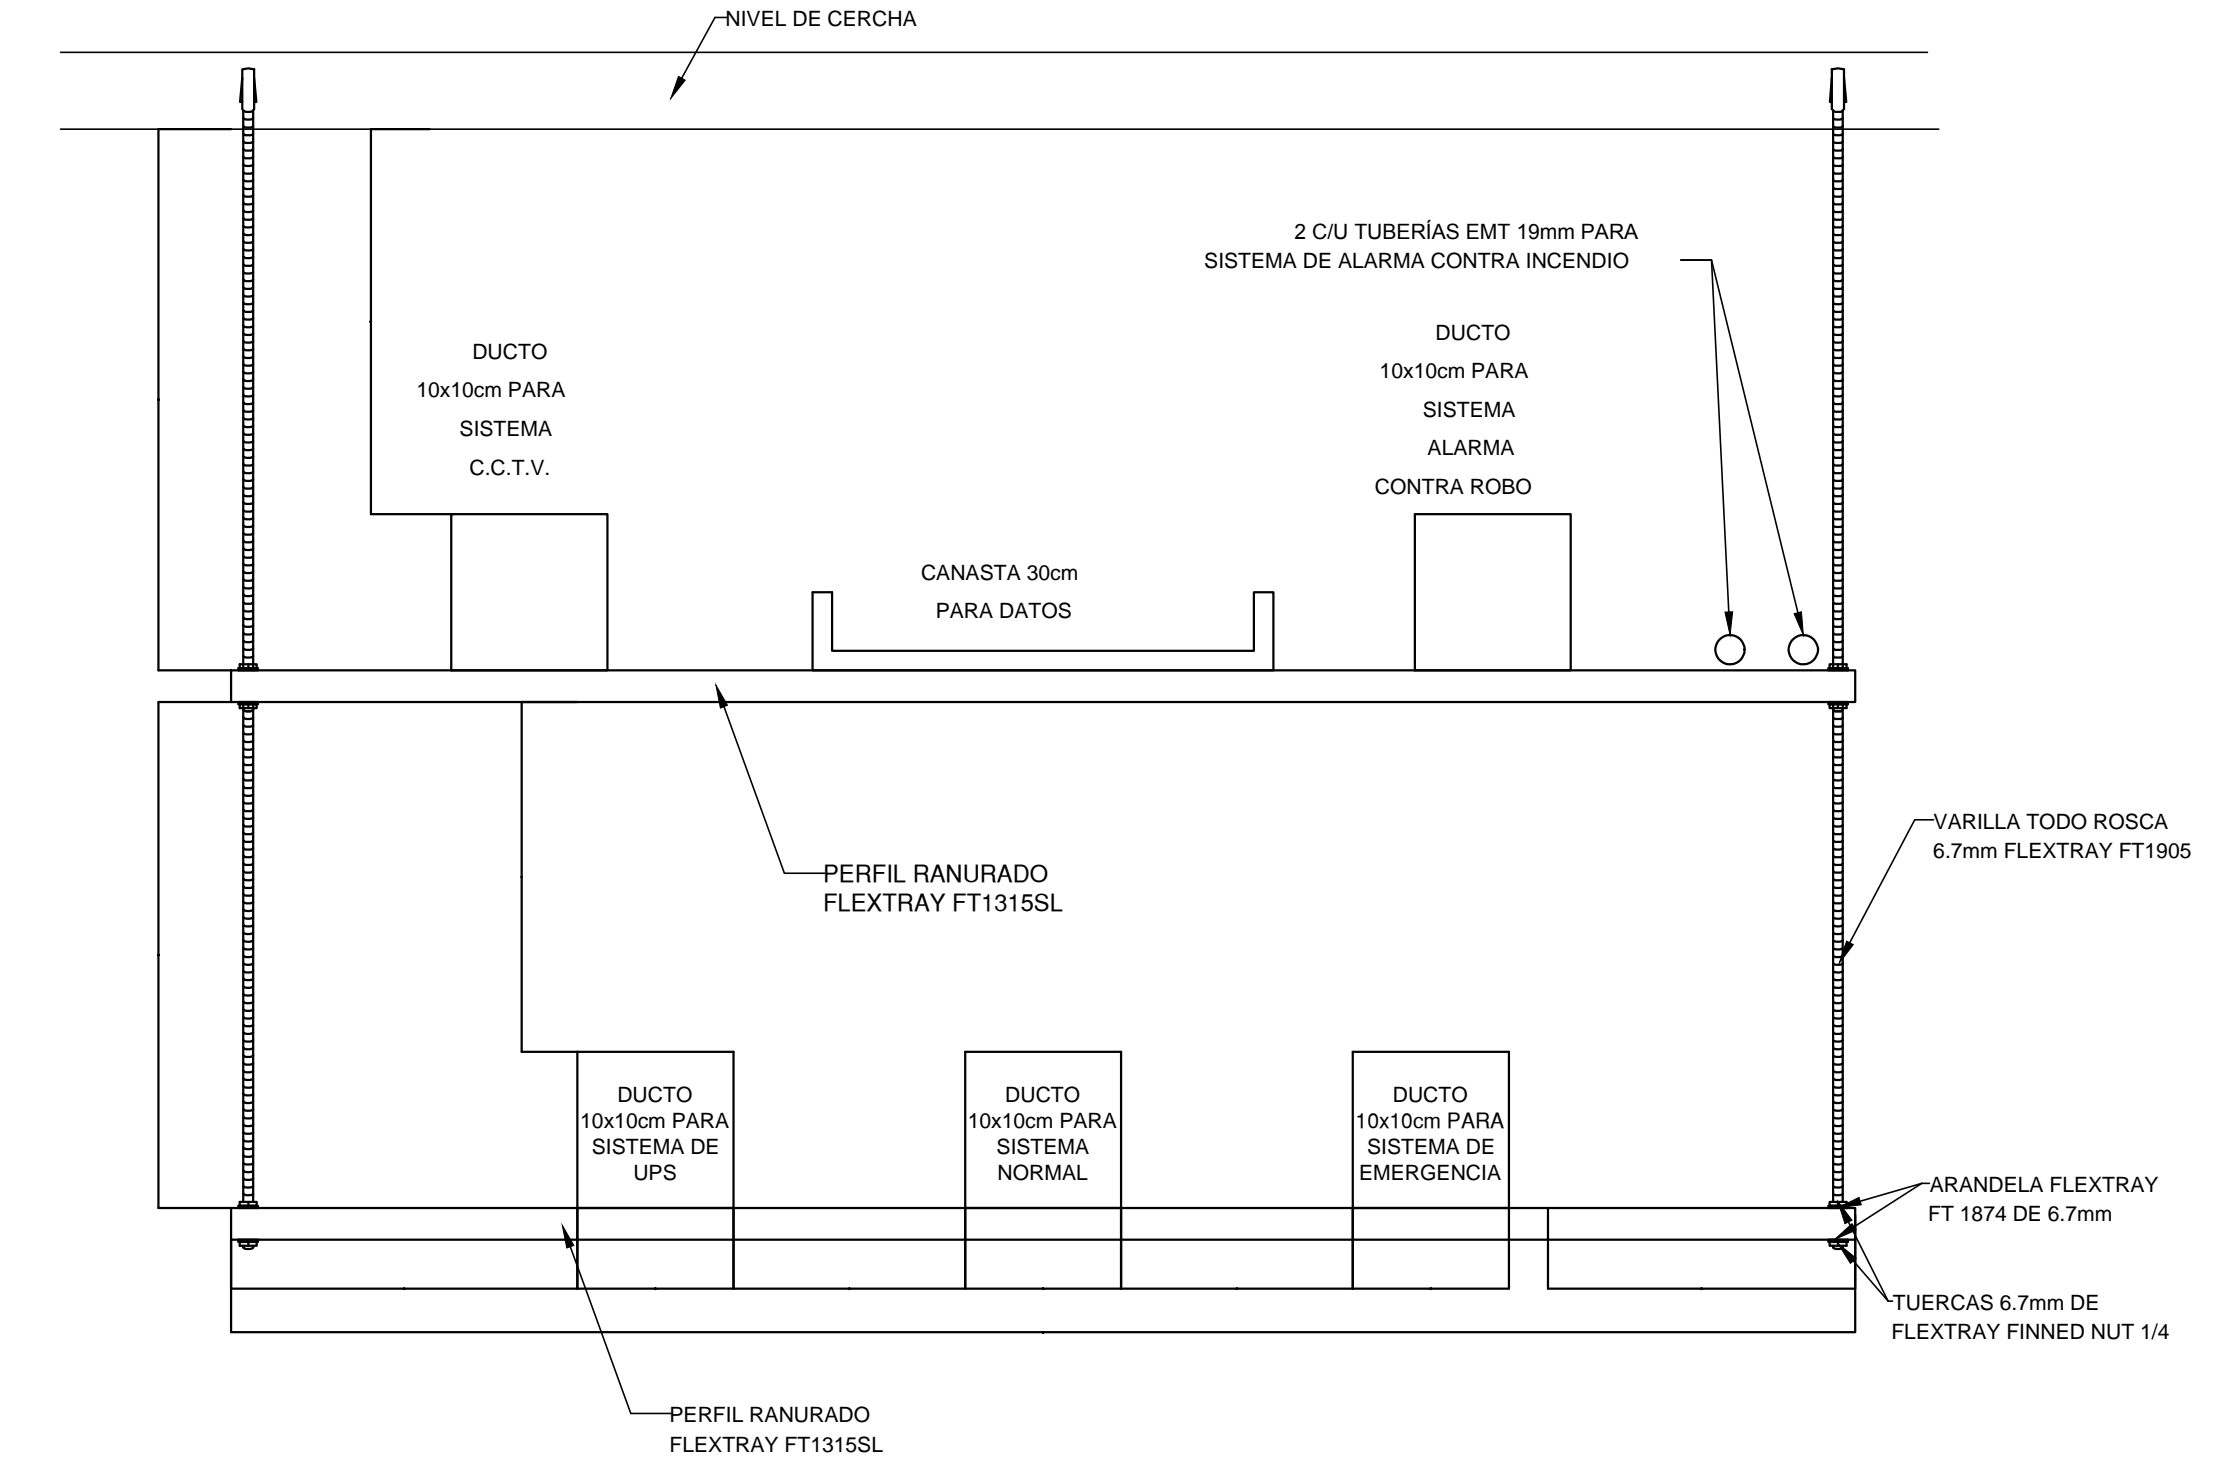

DETALLE DE SOPORTERÍA DE DUCTOS ESCALA: 1:5

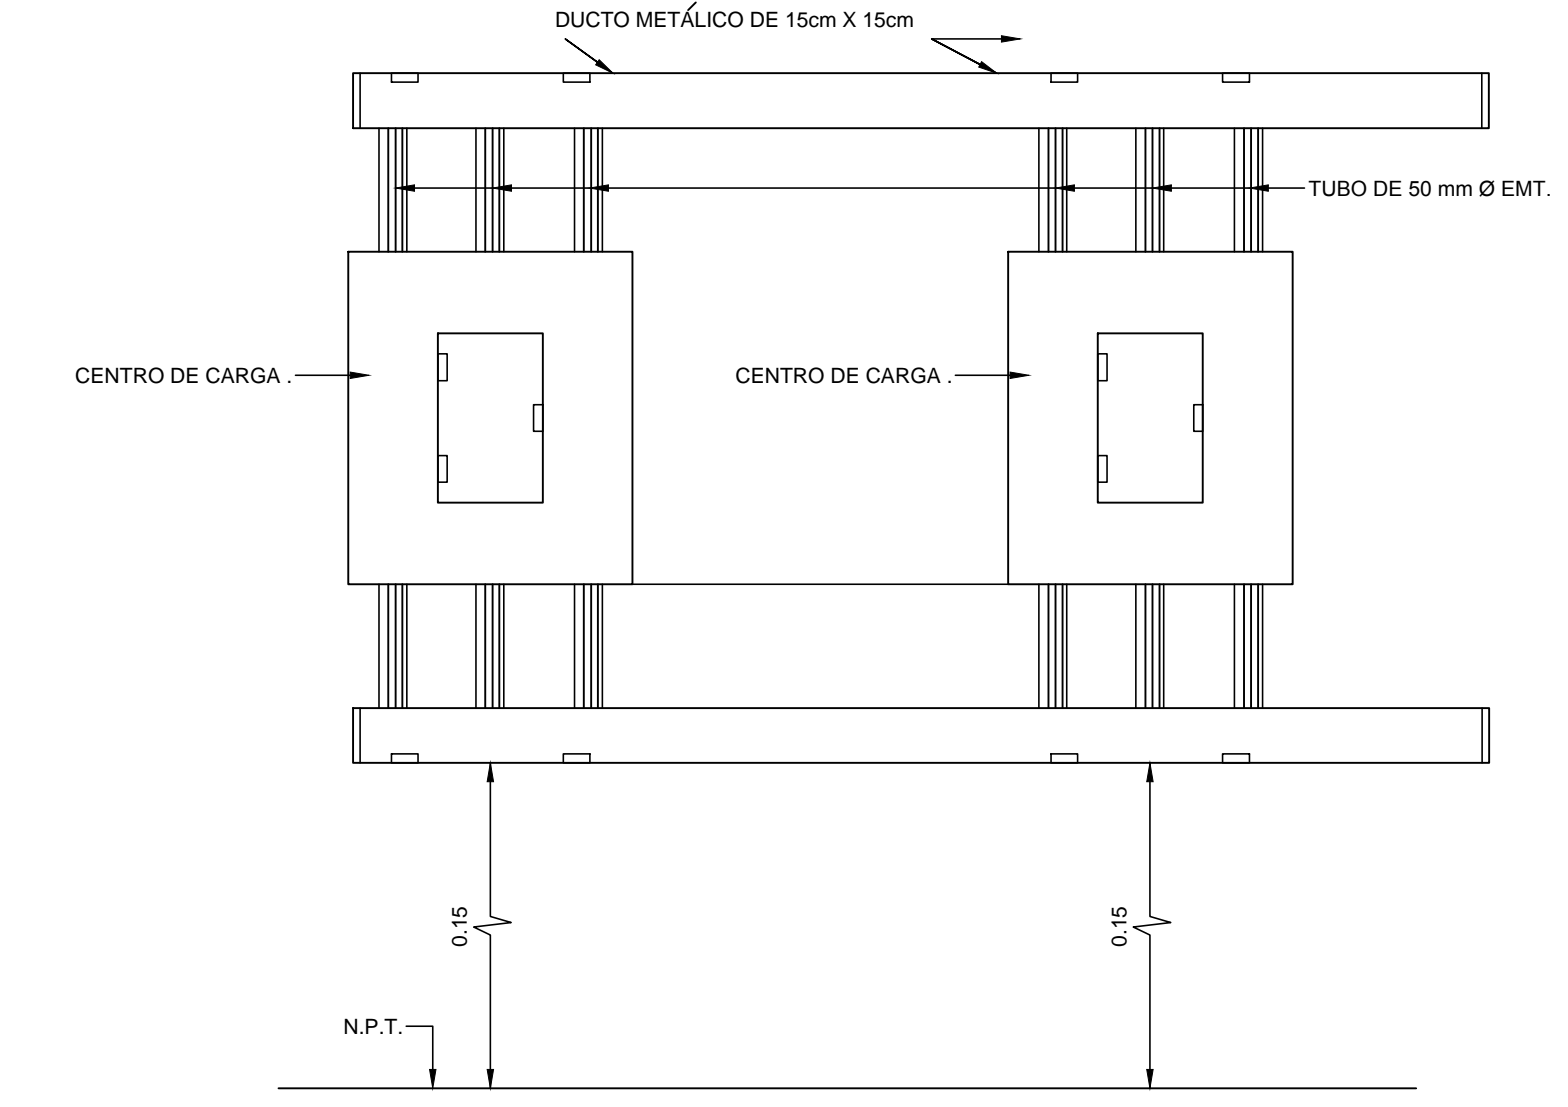

DETALLE DE INSTALACIÓN DE CENTRO DE CARGA SIN ESCALA

PROYECTO:
NUCLEO TECNOLOGIAS DE INFORMACION Y COMUNICACION.

PROPIETARIO:
INSTITUTO TECNOLÓGICO DE COSTA RICA

PROVINCIA: 03 CARTAGO	CANTON: 01 CARTAGO	DISTRITO: 01 ORIENTAL 09 DULCE NOMBRE
--------------------------	-----------------------	---

TEC | Tecnológico de Costa Rica

OFICINA DE INGENIERÍA
 EXTENSION: 2399 FAX: 552 - 7952
 LA INGENIERIA Y LA ARQUITECTURA AL SERVICIO DEL TEC.
 DIRECTOR: ING. SAÚL FERNANDEZ ESPINOZA.

DIBUJO: ALFONSO CERDAS DIBUJANTE: ARQUITECTÓNICO.

PROFESIONAL RESPONSABLE DEL DISEÑO ARQUITECTÓNICO:
 NOMBRE: LUIS MANUEL ESPINOZA ROJAS
 FIRMA: _____ #REG. A-11232

PROFESIONAL RESPONSABLE DE LA DIRECCIÓN TÉCNICA:
 NOMBRE: _____ #REG. _____
 FIRMA: _____

PROFESIONAL RESPONSABLE DE LA INSPECCIÓN ARQUITECTÓNICA:
 NOMBRE: LUIS MANUEL ESPINOZA ROJAS
 FIRMA: _____ #REG. A-11232

PROFESIONAL RESPONSABLE DEL DISEÑO ESTRUCTURAL:
 NOMBRE: ORLANDO MORALES QUINTANA
 FIRMA: _____ #REG. IC-1730

PROFESIONAL RESPONSABLE DE LA INSPECCIÓN ESTRUCTURAL Y CIVIL:
 NOMBRE: ORLANDO MORALES QUINTANA
 FIRMA: _____ #REG. IC-1730

PROFESIONAL RESPONSABLE DEL DISEÑO E INSPECCIÓN ELÉCTRICA:
 NOMBRE: MARCELO PONTIGO AGUILAR.
 FIRMA: _____ #REG. IME-9710

PROFESIONAL RESPONSABLE DEL DISEÑO E INSPECCIÓN MECÁNICA:
 NOMBRE: MARCELO PONTIGO AGUILAR.
 FIRMA: _____ #REG. IME-9710

INFORMACIÓN DEL REGISTRO PÚBLICO:
 PROPIETARIO: INSTITUTO TECNOLÓGICO DE COSTA RICA
 # DE CATASTRO: C-1515005-2011
 SITAS: _____

CONTENIDO:
 - DETALLES.