



PLANTA ELECTRICA DE ILUMINACION LABORATORIO TIPICO 1  
ESCALA 1 : 50

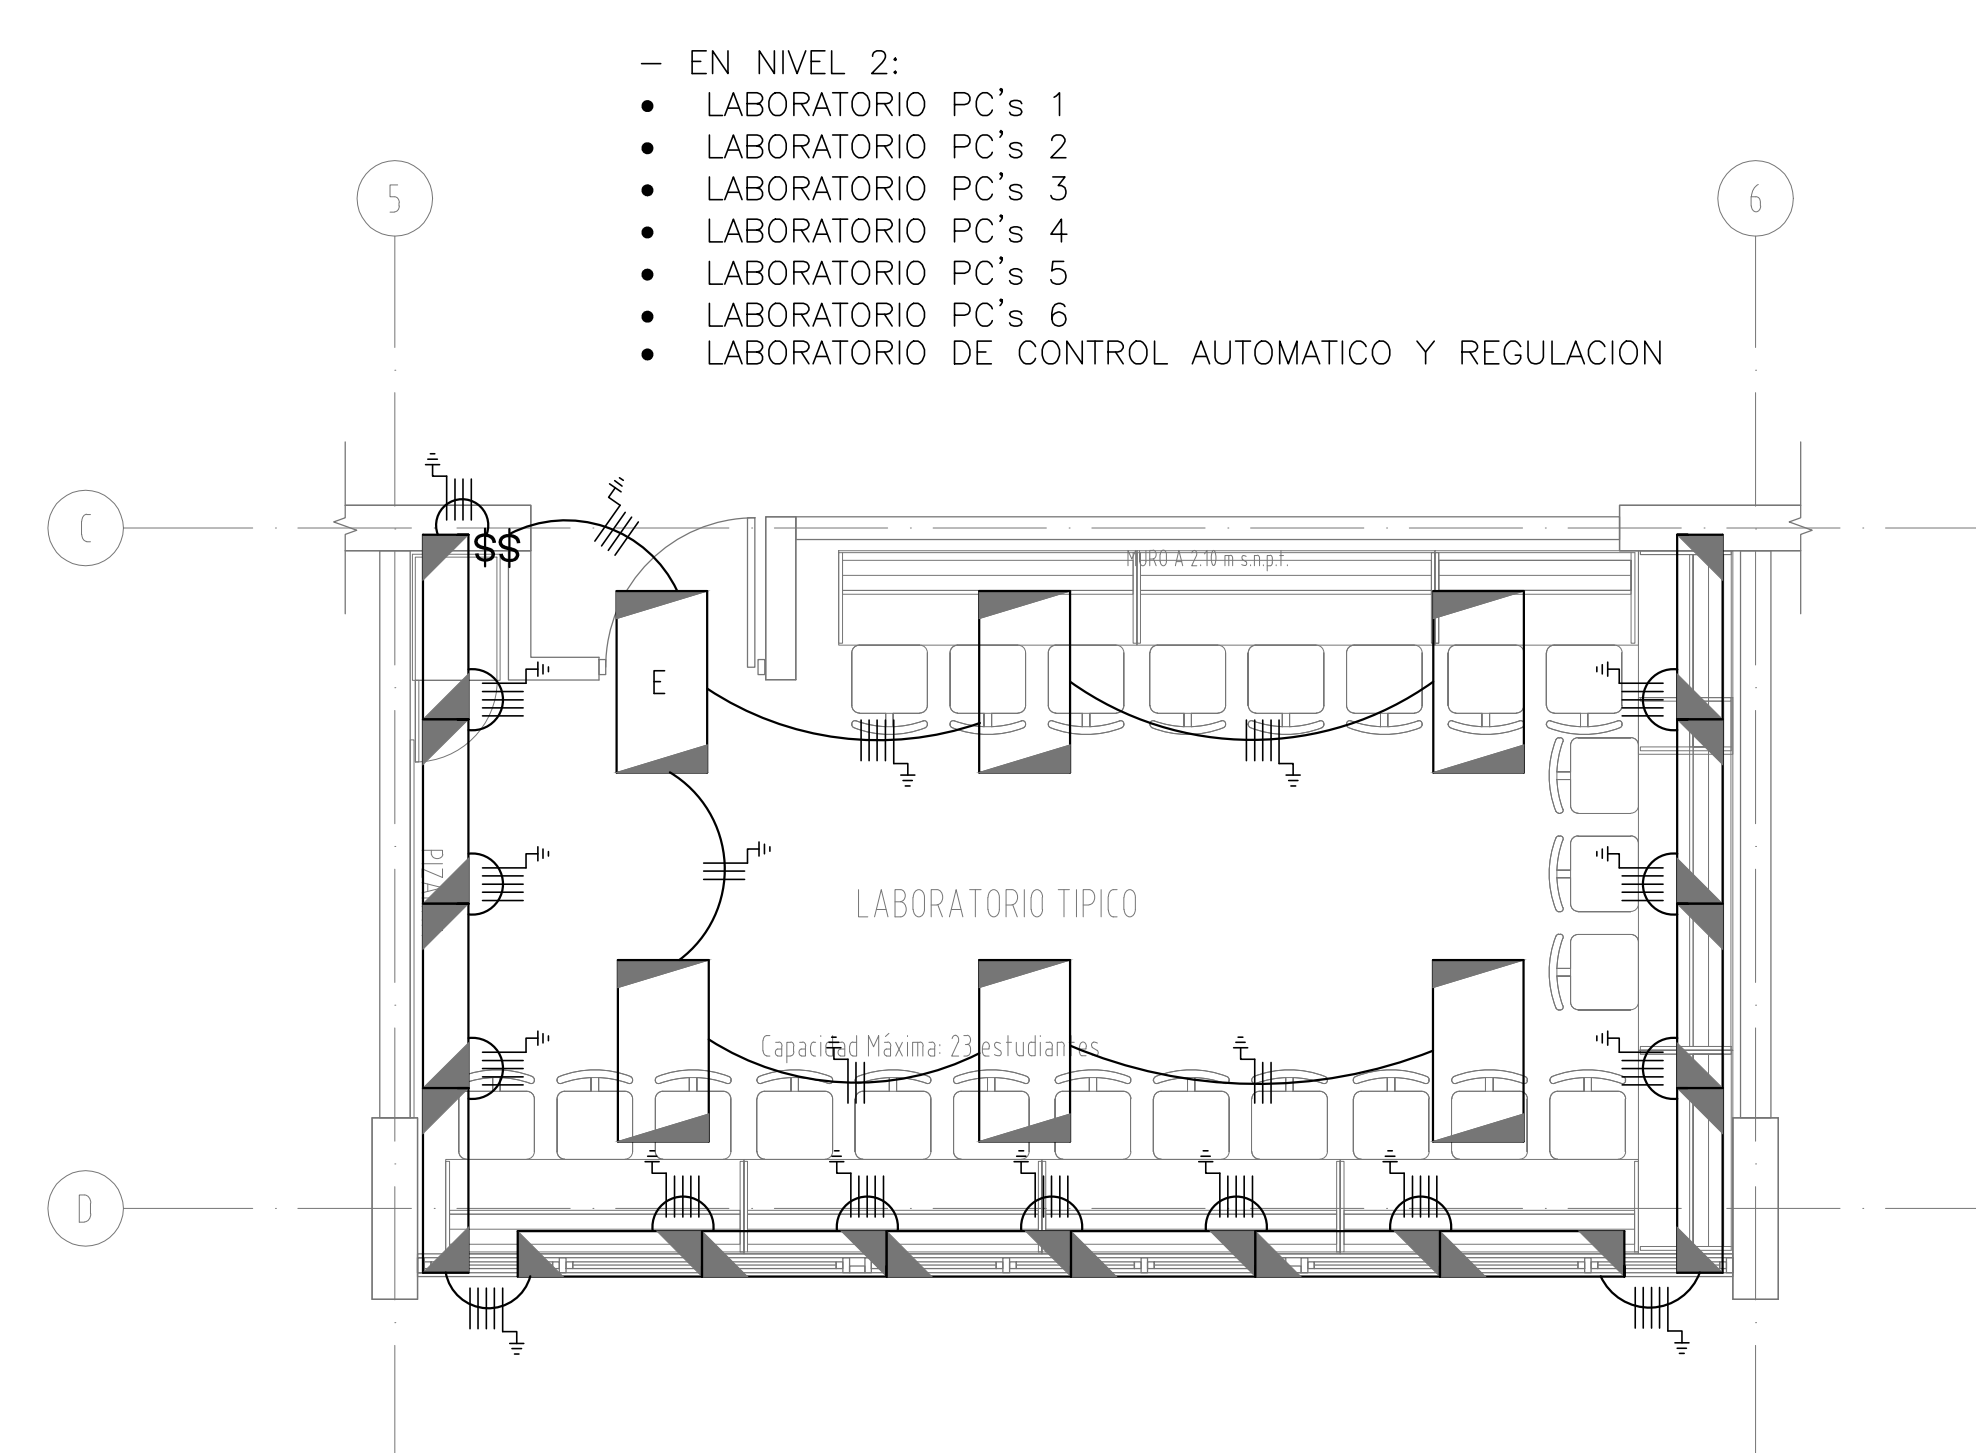


PLANTA ELECTRICA DE ILUMINACION LABORATORIO TIPICO 2  
ESCALA 1 : 50


- EN NIVEL 3:
- LABORATORIO DE INVESTIGACION 1
- LABORATORIO DE INVESTIGACION 2
- LABORATORIO PROCESAMIENTO DE IMAGENES Y SEÑALES
- LABORATORIO DE INVESTIGACION DE CIRCUITOS EMBEBIDOS
- EN NIVEL 5:
- LABORATORIO INGENIERIA EN COMPUTADORES 1
- LABORATORIO INGENIERIA EN COMPUTADORES 2
- LABORATORIO COMUNICACIONES ELECTRICAS 1
- LABORATORIO COMUNICACIONES ELECTRICAS 2

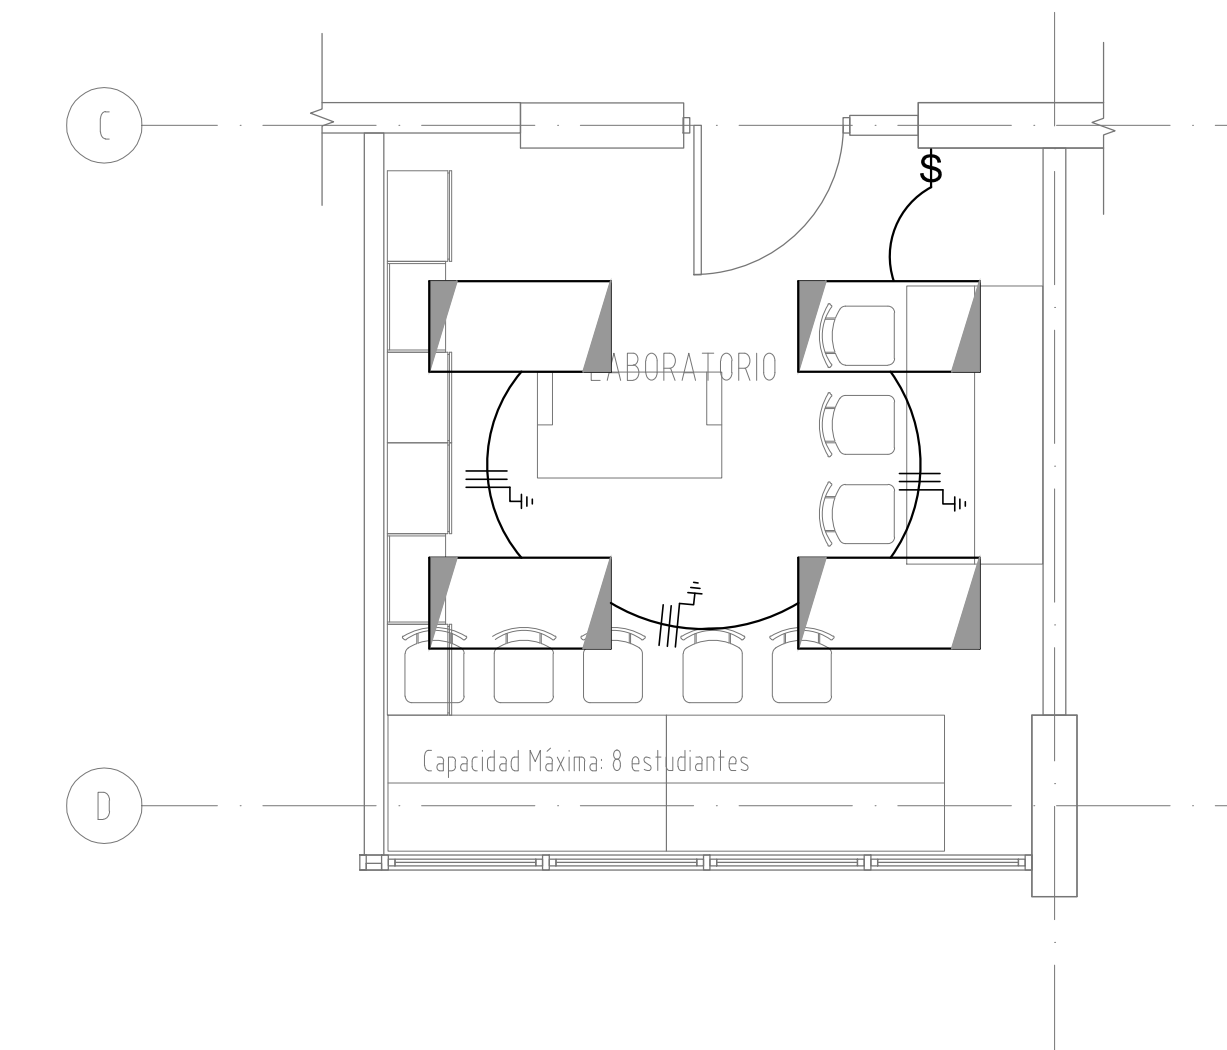

PLANTA ELECTRICA DE ILUMINACION LABORATORIO TIPICO 3  
ESCALA 1 : 50

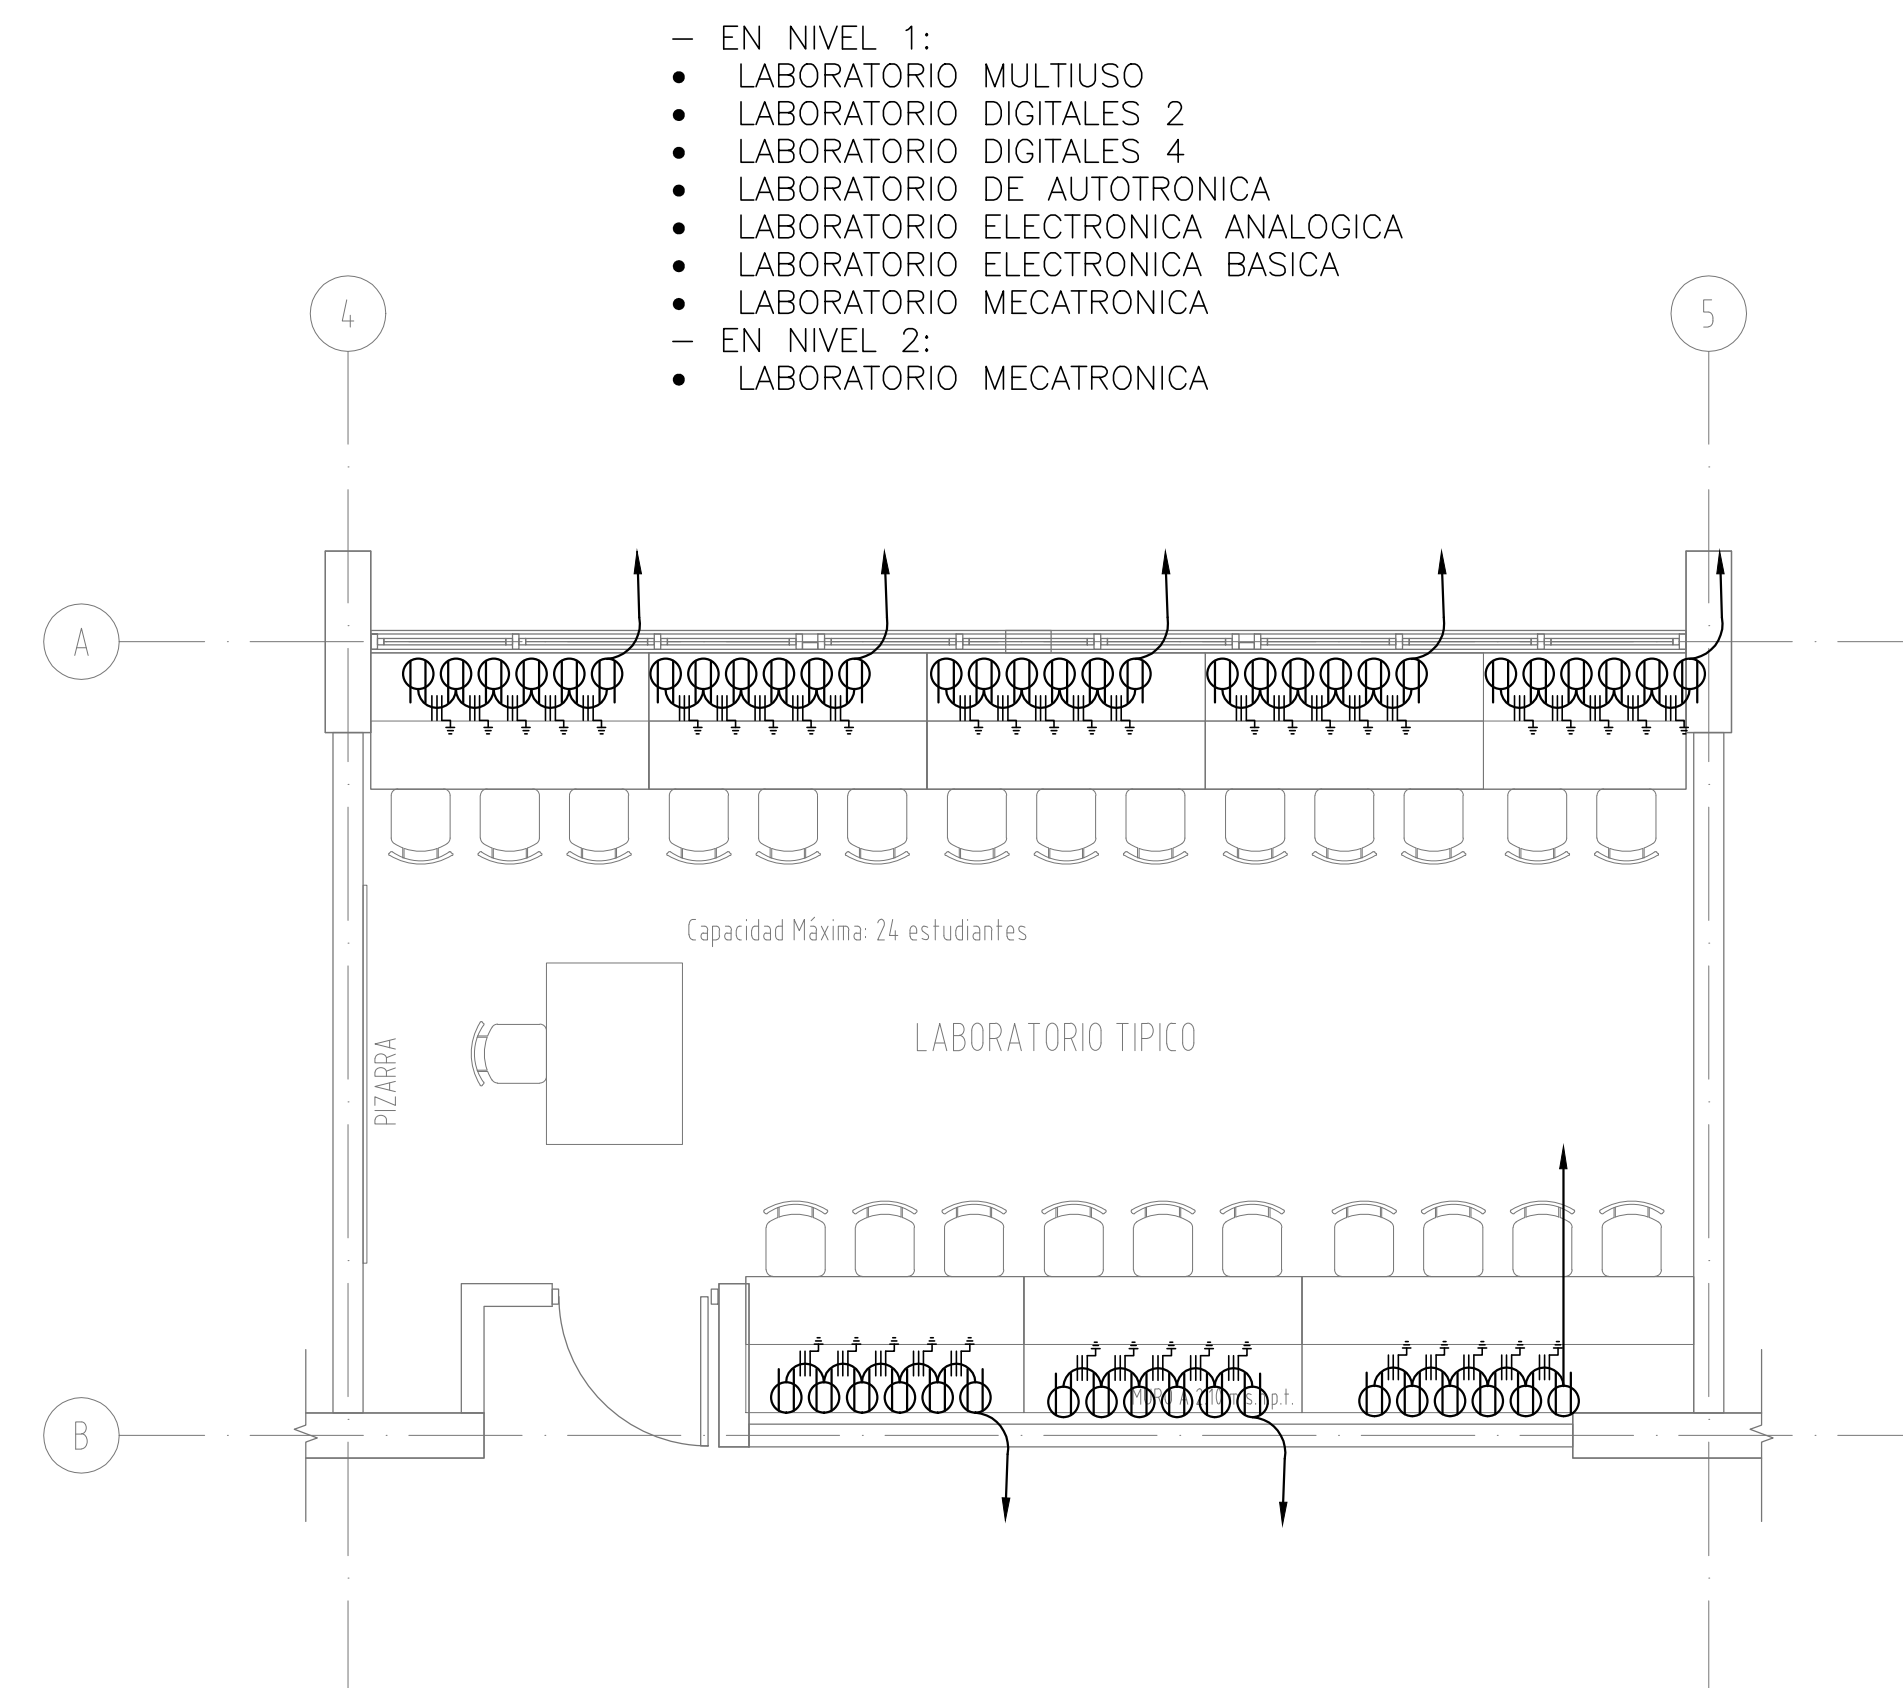


PLANTA ELECTRICA DE TOMACORRIENTES LABORATORIO TIPICO 1  
ESCALA 1 : 50

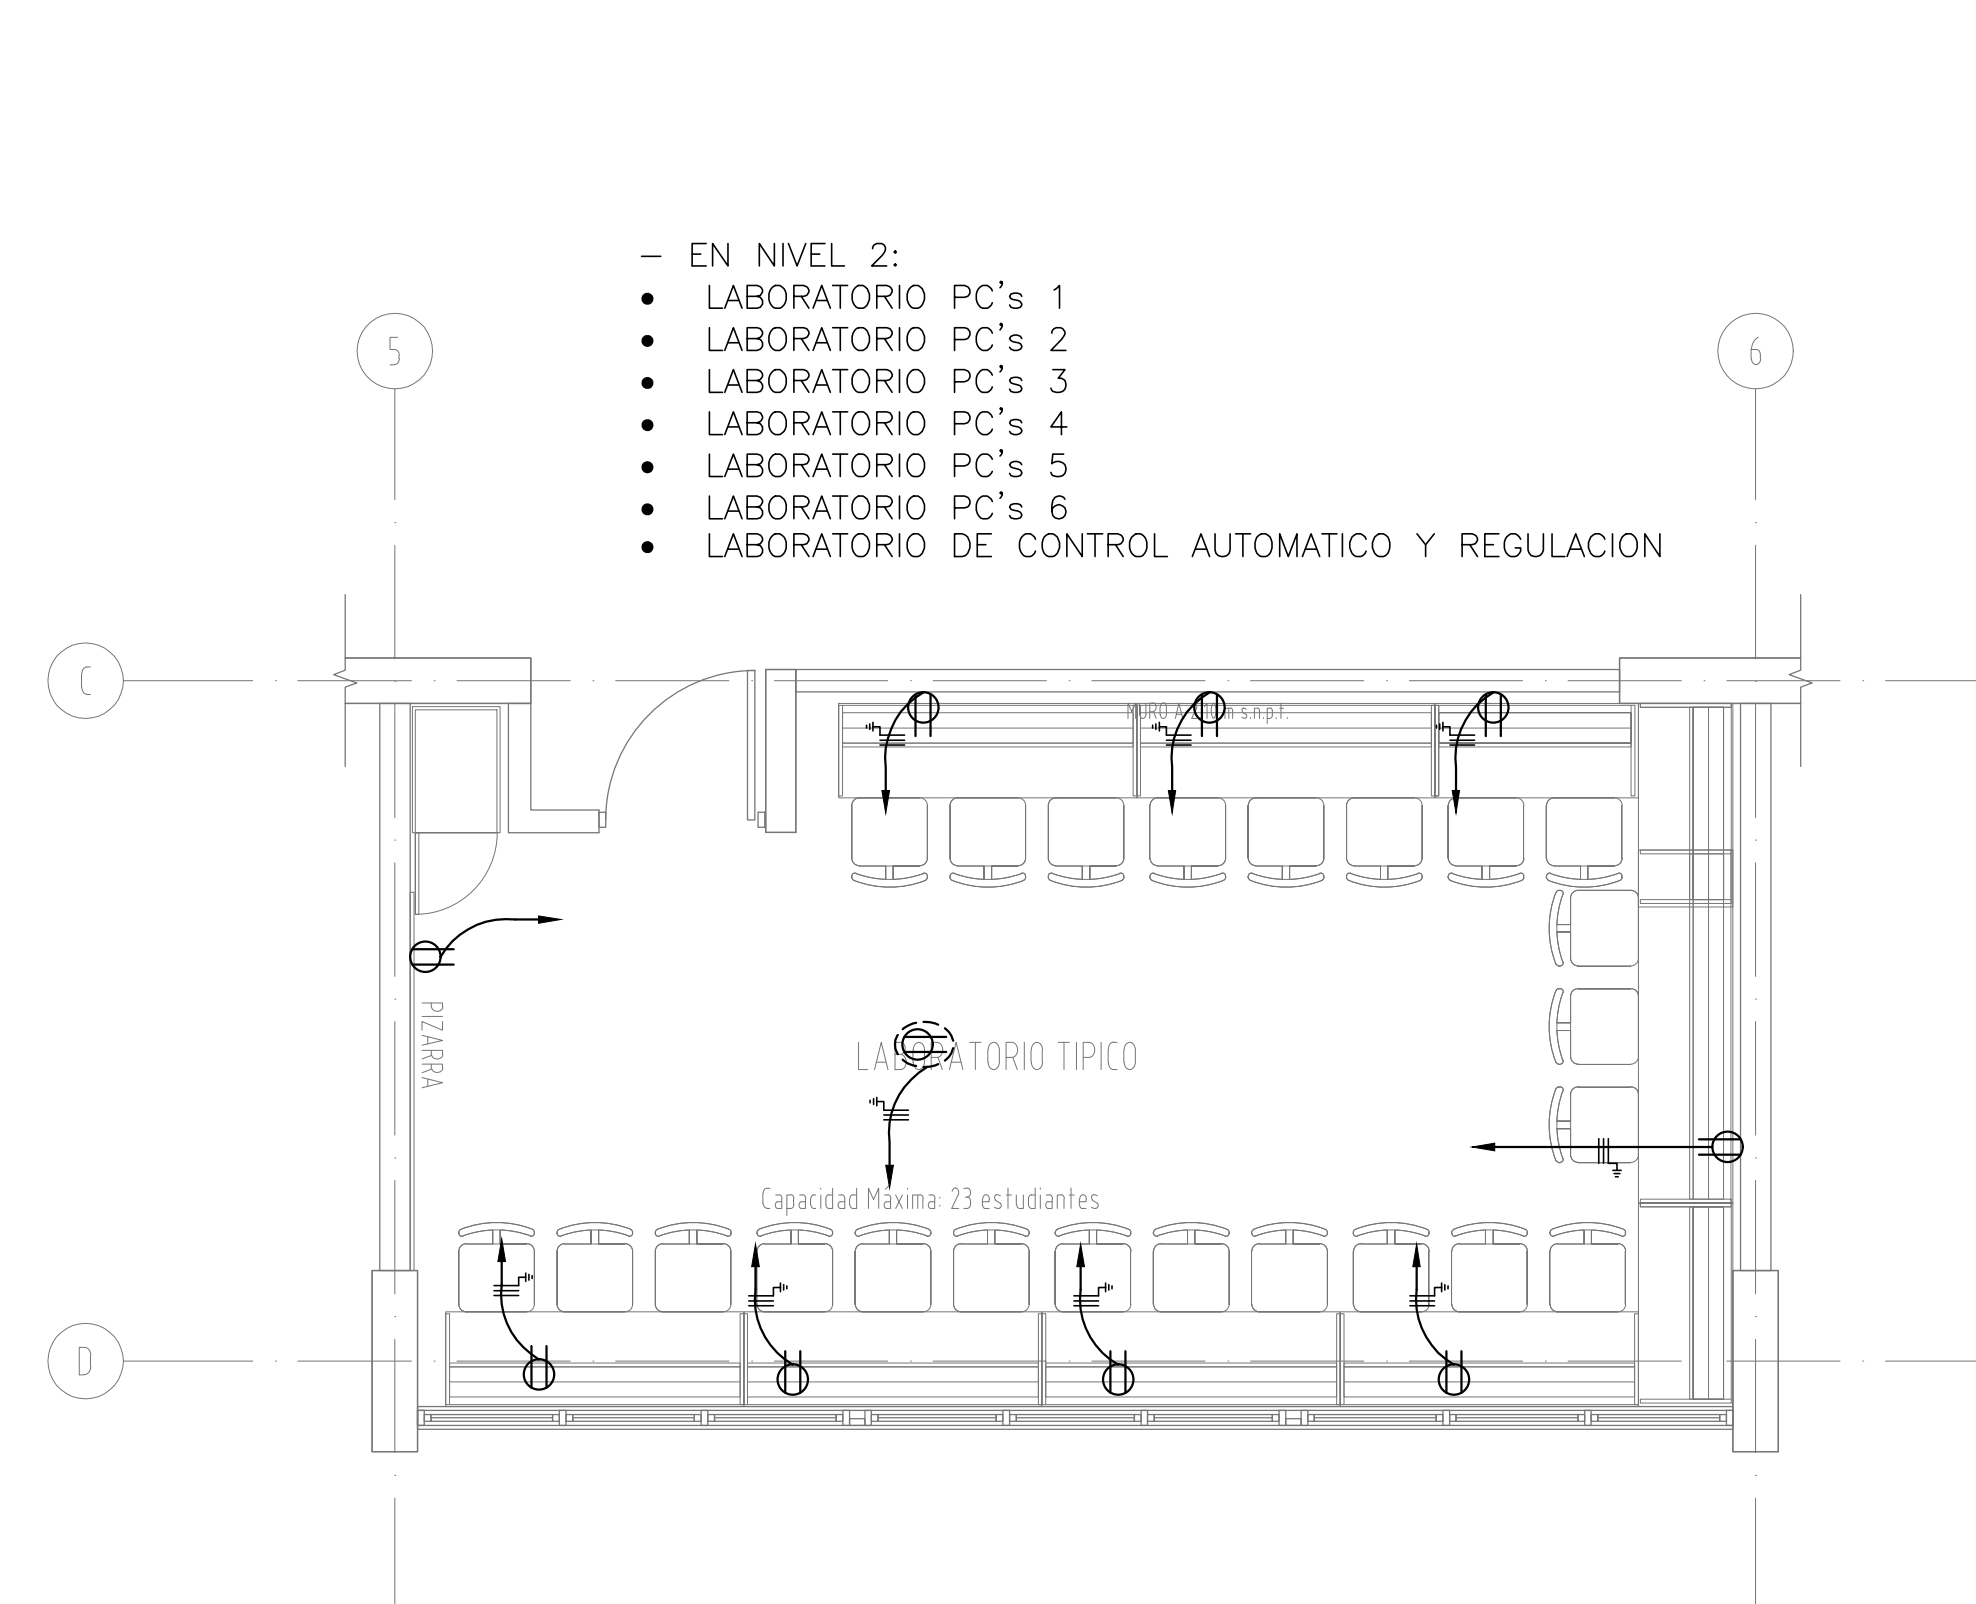

PLANTA ELECTRICA DE TOMACORRIENTES LABORATORIO TIPICO 2  
ESCALA 1 : 50

- EN NIVEL 3:
- LABORATORIO DE INVESTIGACION 1
- LABORATORIO DE INVESTIGACION 2
- LABORATORIO PROCESAMIENTO DE IMAGENES Y SEÑALES
- LABORATORIO DE INVESTIGACION DE CIRCUITOS EMBEBIDOS
- EN NIVEL 5:
- LABORATORIO INGENIERIA EN COMPUTADORES 1
- LABORATORIO INGENIERIA EN COMPUTADORES 2
- LABORATORIO COMUNICACIONES ELECTRICAS 1
- LABORATORIO COMUNICACIONES ELECTRICAS 2

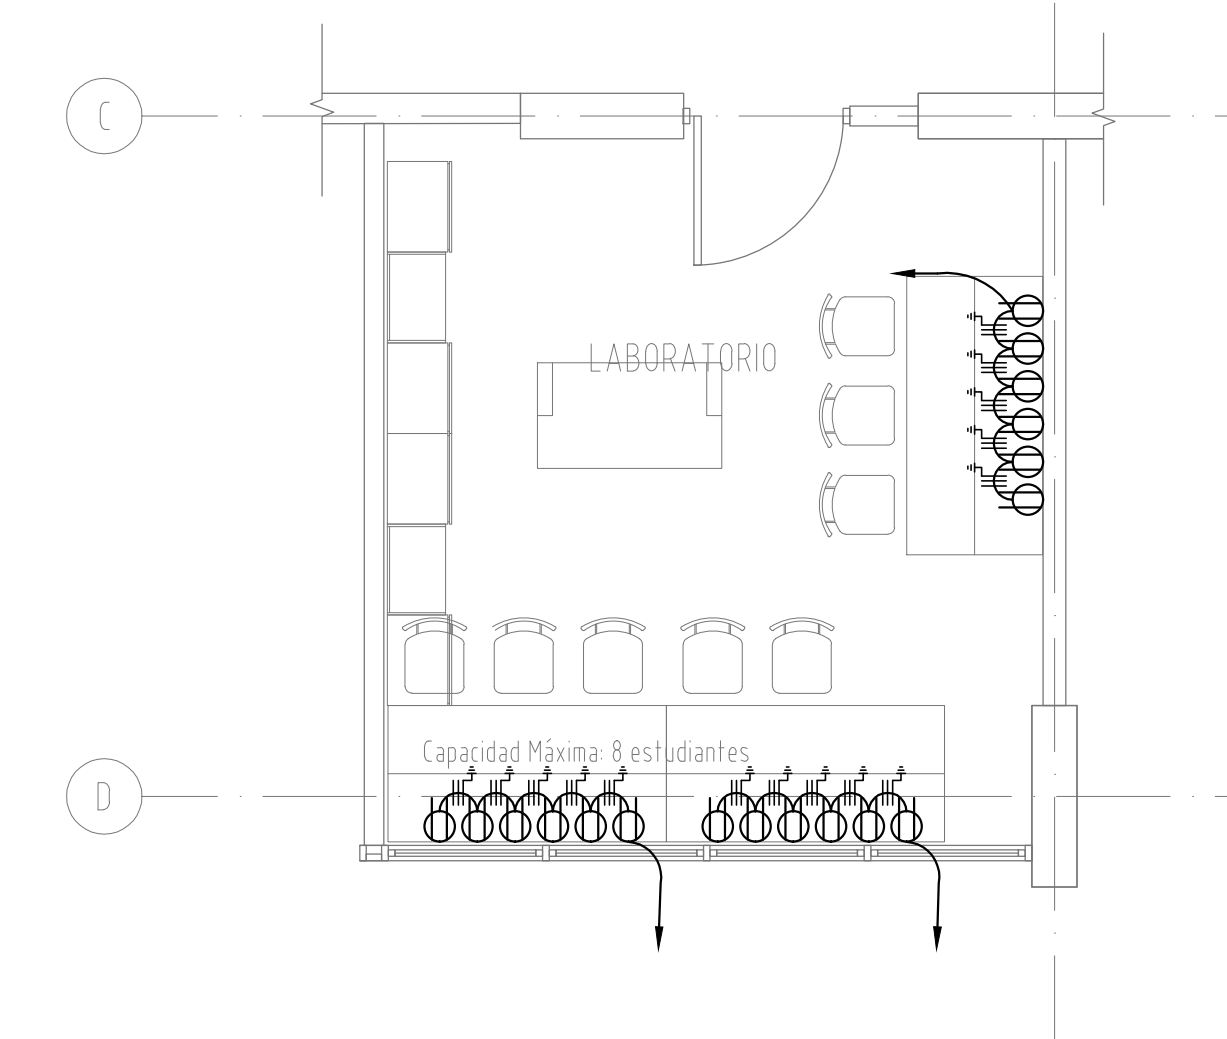

PLANTA ELECTRICA DE TOMACORRIENTES LABORATORIO TIPICO 3  
ESCALA 1 : 50

PROYECTO:  
**NUCLEO TECNOLOGIAS DE INFORMACION Y COMUNICACION.**

PROPIETARIO:  
**INSTITUTO TECNOLÓGICO DE COSTA RICA**

PROVINCIA: 03 CARTAGO	CANTON: 01 CARTAGO	DISTRITO: 01 ORIENTAL 09 DULCE NOMBRE
--------------------------	-----------------------	---------------------------------------------

**TEC** | Tecnológico de Costa Rica

**OFICINA DE INGENIERÍA**  
EXTENSION: 2399 FAX: 552 - 7952  
*LA INGENIERIA Y LA ARQUITECTURA AL SERVICIO DEL TEC.*  
DIRECTOR: ING. SAÚL FERNANDEZ ESPINOZA.

DIBUJO: ALFONSO CERDAS  
DIBUJANTE: ARQUITECTONICO.

PROFESIONAL RESPONSABLE DEL DISEÑO ARQUITECTÓNICO:

NOMBRE: LUIS MANUEL ESPINOZA ROJAS

FIRMA: \_\_\_\_\_ #REG. A-11232

PROFESIONAL RESPONSABLE DE LA DIRECCIÓN TÉCNICA:

NOMBRE: \_\_\_\_\_

FIRMA: \_\_\_\_\_ #REG. \_\_\_\_\_

PROFESIONAL RESPONSABLE DE LA INSPECCIÓN ARQUITECTÓNICA:

NOMBRE: LUIS MANUEL ESPINOZA ROJAS

FIRMA: \_\_\_\_\_ #REG. A-11232

PROFESIONAL RESPONSABLE DEL DISEÑO ESTRUCTURAL:

NOMBRE: ORLANDO MORALES QUINTANA

FIRMA: \_\_\_\_\_ #REG. IC-1730

PROFESIONAL RESPONSABLE DE LA INSPECCIÓN ESTRUCTURAL Y CIVIL:

NOMBRE: ORLANDO MORALES QUINTANA

FIRMA: \_\_\_\_\_ #REG. IC-1730

PROFESIONAL RESPONSABLE DEL DISEÑO E INSPECCIÓN ELECTRICA:

NOMBRE: MARCELO PONTIGO AGUILAR.

FIRMA: \_\_\_\_\_ #REG. IME-9710

PROFESIONAL RESPONSABLE DEL DISEÑO E INSPECCIÓN MECÁNICA:

NOMBRE: MARCELO PONTIGO AGUILAR.

FIRMA: \_\_\_\_\_ #REG. IME-9710

INFORMACIÓN DEL REGISTRO PÚBLICO:  
PROPIETARIO: INSTITUTO TECNOLÓGICO DE COSTA RICA

# DE CATASTRO: C-1515005-2011

SITAS: \_\_\_\_\_

CONTENIDO:  
- PLANTAS ELECTRICAS DE LABORATORIOS TIPICOS.

FORMATO: ITEC 3062014 115X750M

ESCALA:	FECHA:	# DE LAMINA:
---------	--------	--------------

INDICADA	JULIO-2014	E-32
----------	------------	------