

EDIFICIO MURRAY


COLIVING SPORT

Reactivación Inmobiliaria del Centro Histórico de San José. RISE
Entrega N°2
LABORATORIO DE ARQUITECTURA IX
Entrega Final


Yoselyn Quirós Ramírez
2016206564




Fachada sur

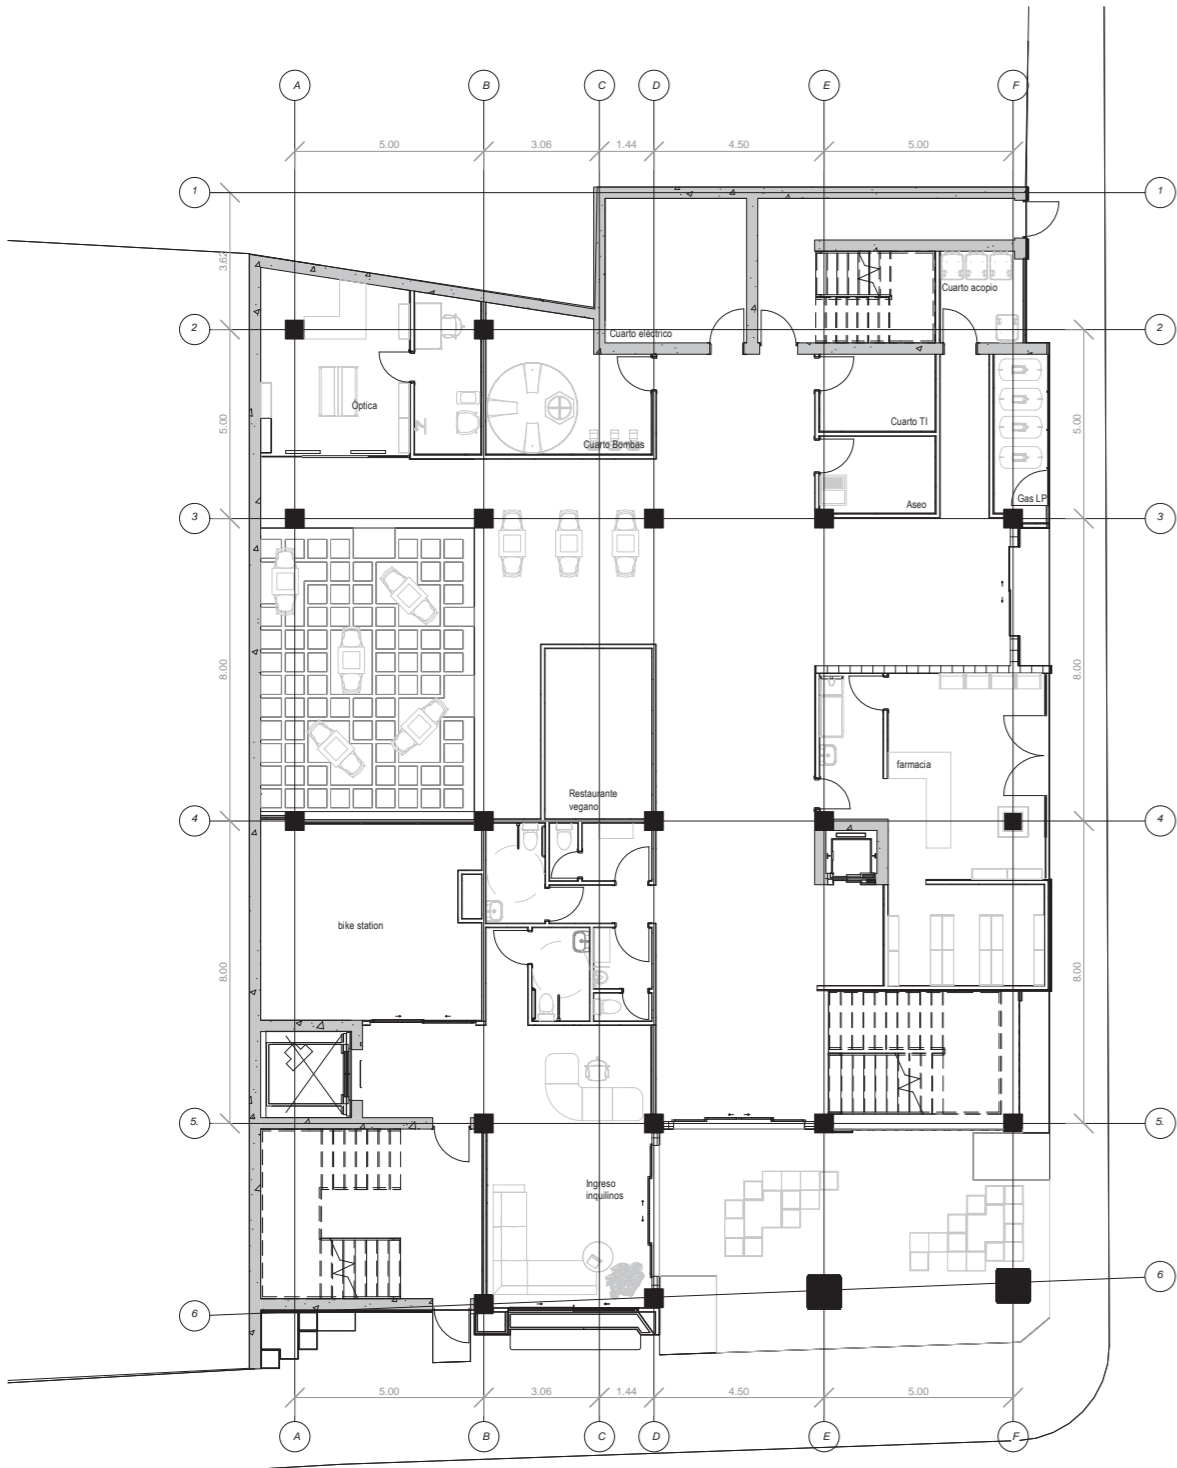


nivel 1
npt 0.00

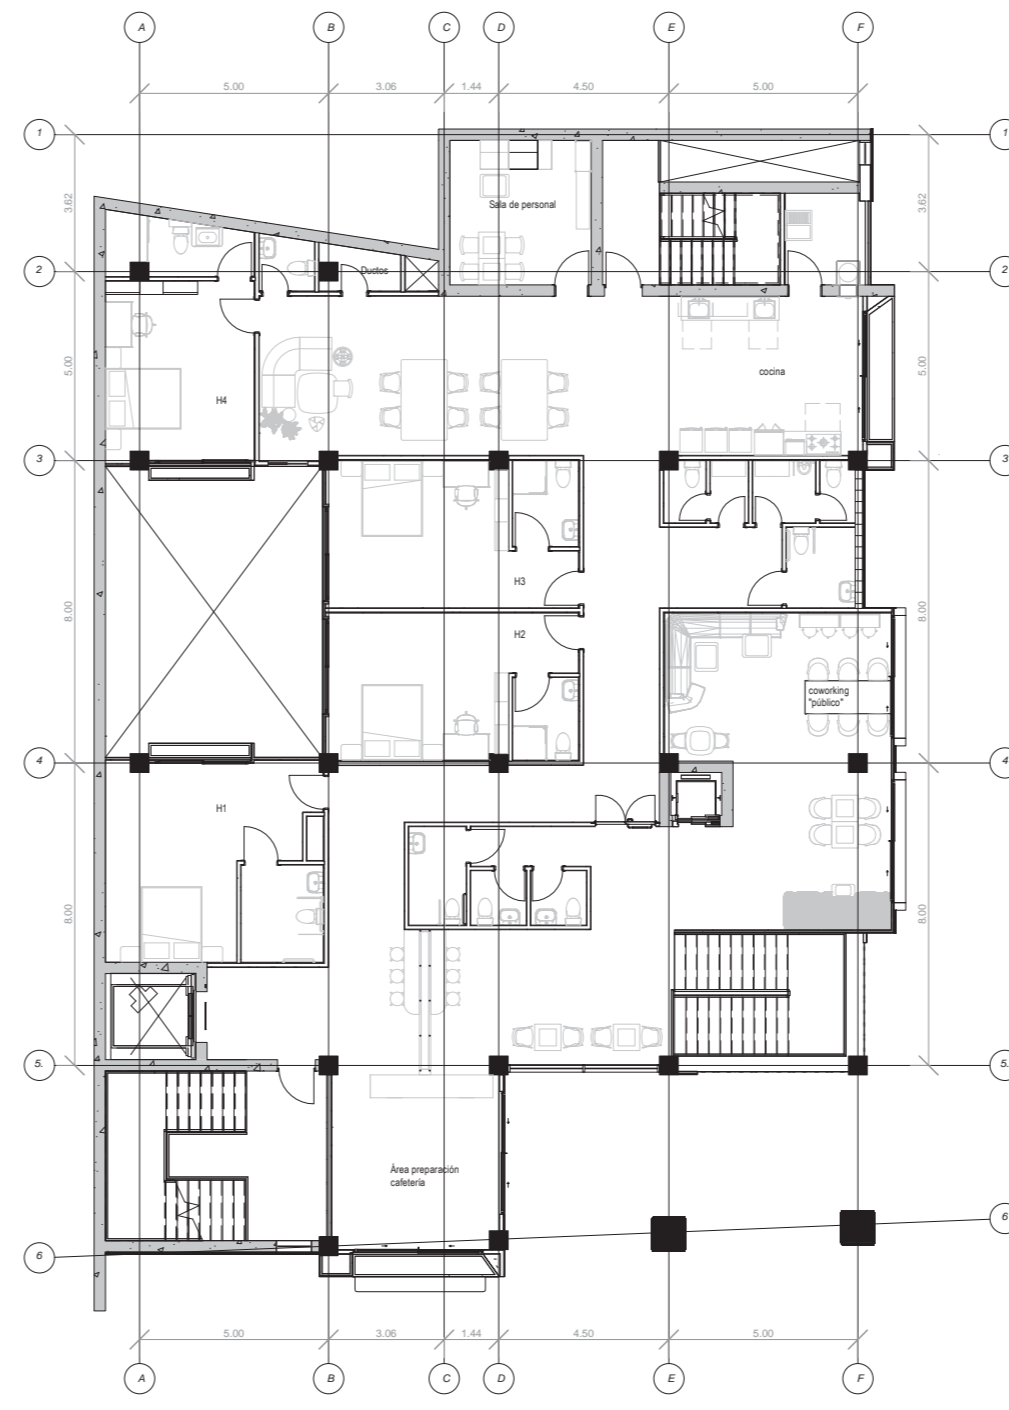



nivel 2
npt 3.00

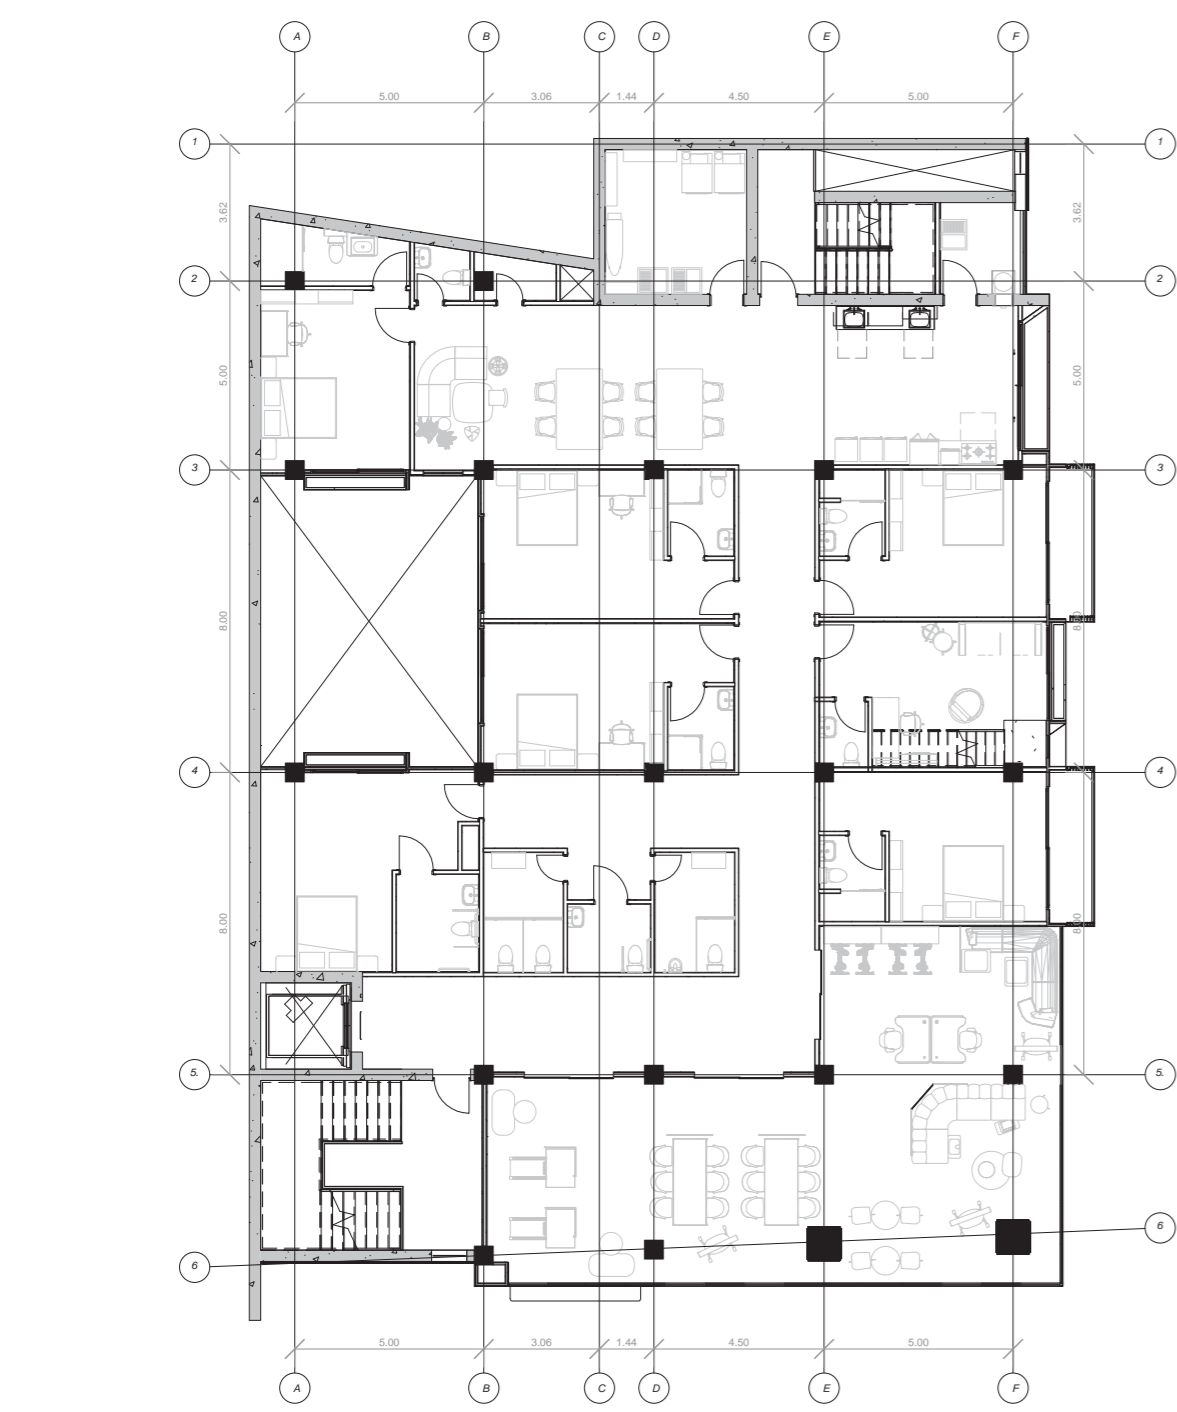

nivel 3
npt 6.00

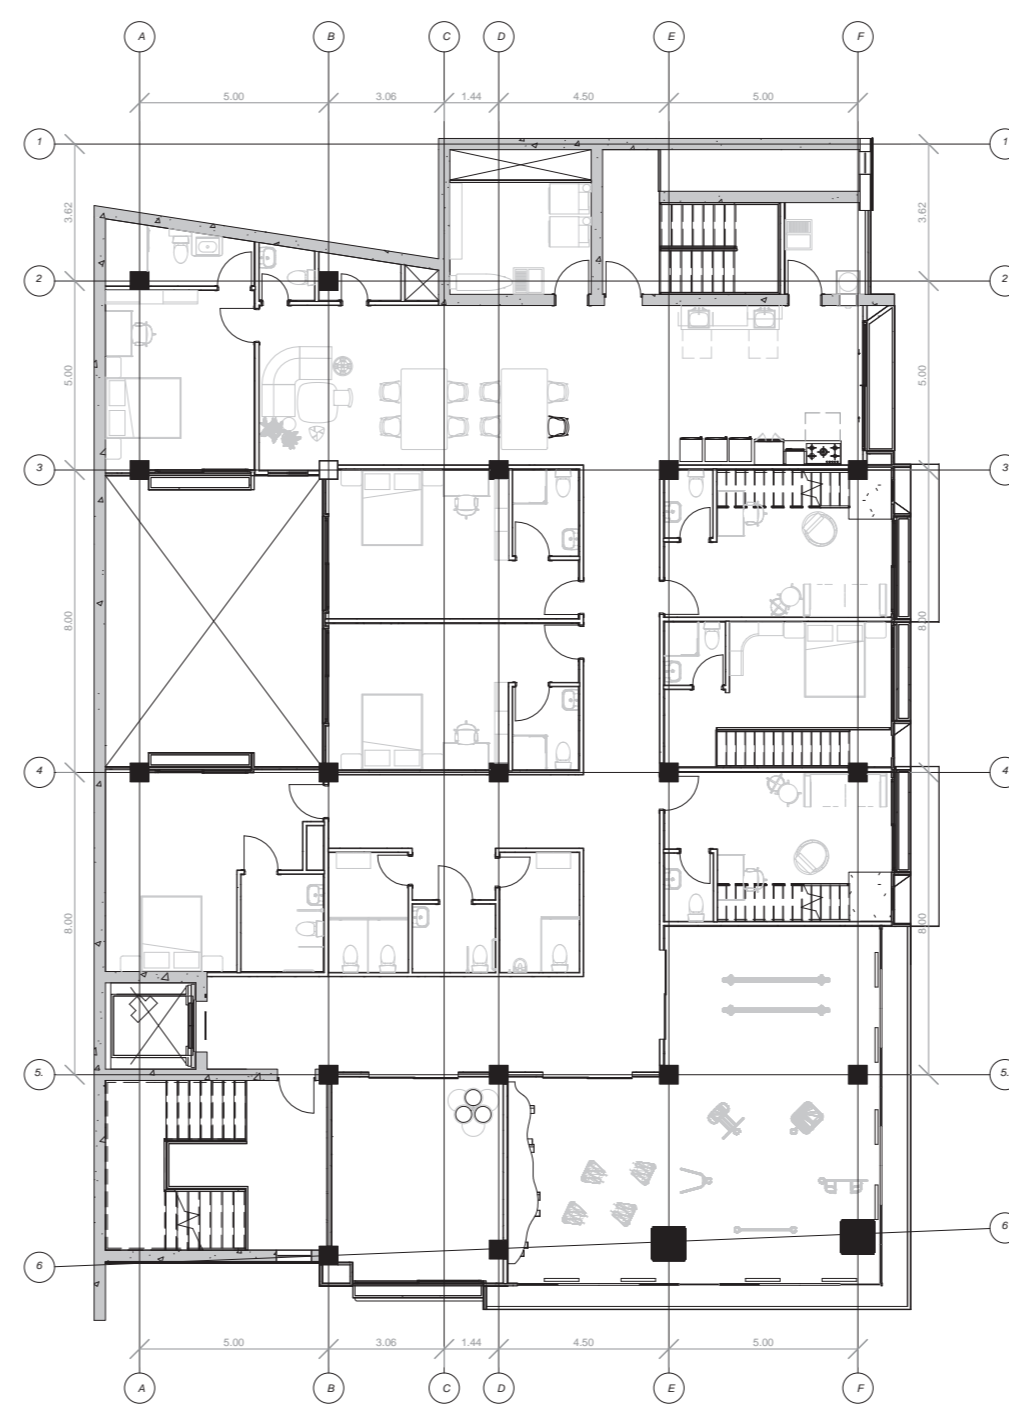

nivel 4
npt 9.00

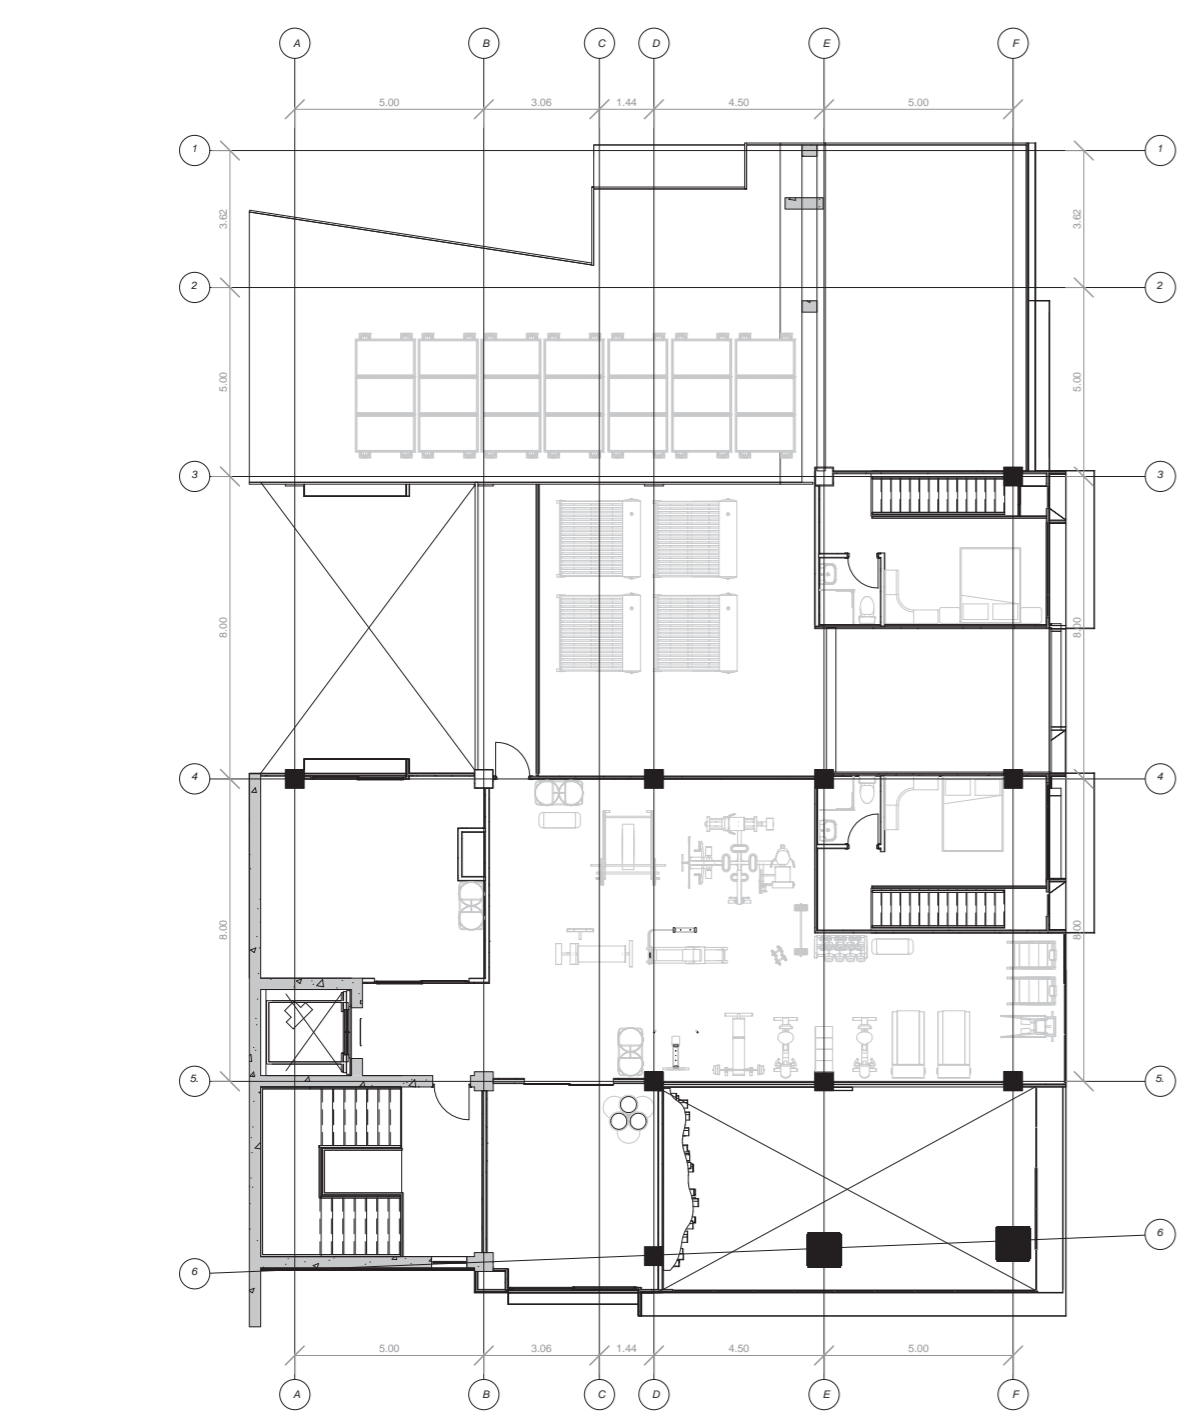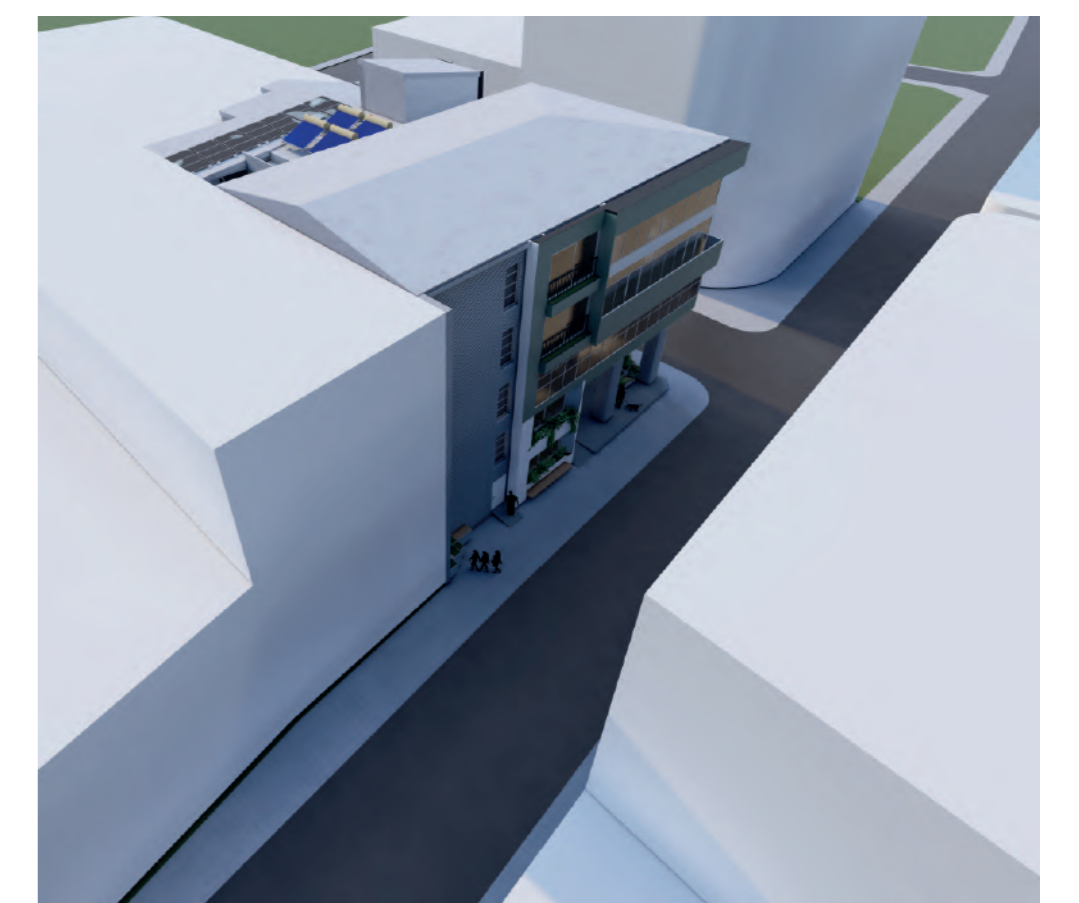

nivel 5
npt 12.00



Fachada este