EL CONTENIDO DE ESTA LAMINA ES PROPIEDAD INTELECTUAL DE CONSTRUCTORA MEGA S.A. Y SUS DISEÑADORES, DEBIDAMENTE AUTORIZADO SEGÚN EL ART. 19 DE LA LEY N. 6683 Y SUS REFORMAS. PROHIBIDA LA REPRODUCCIÓN TOTAL O PARCIAL. SOLO PODRA SER UTILIZADO CON LA DEBIDA AUTORIZACIÓN.

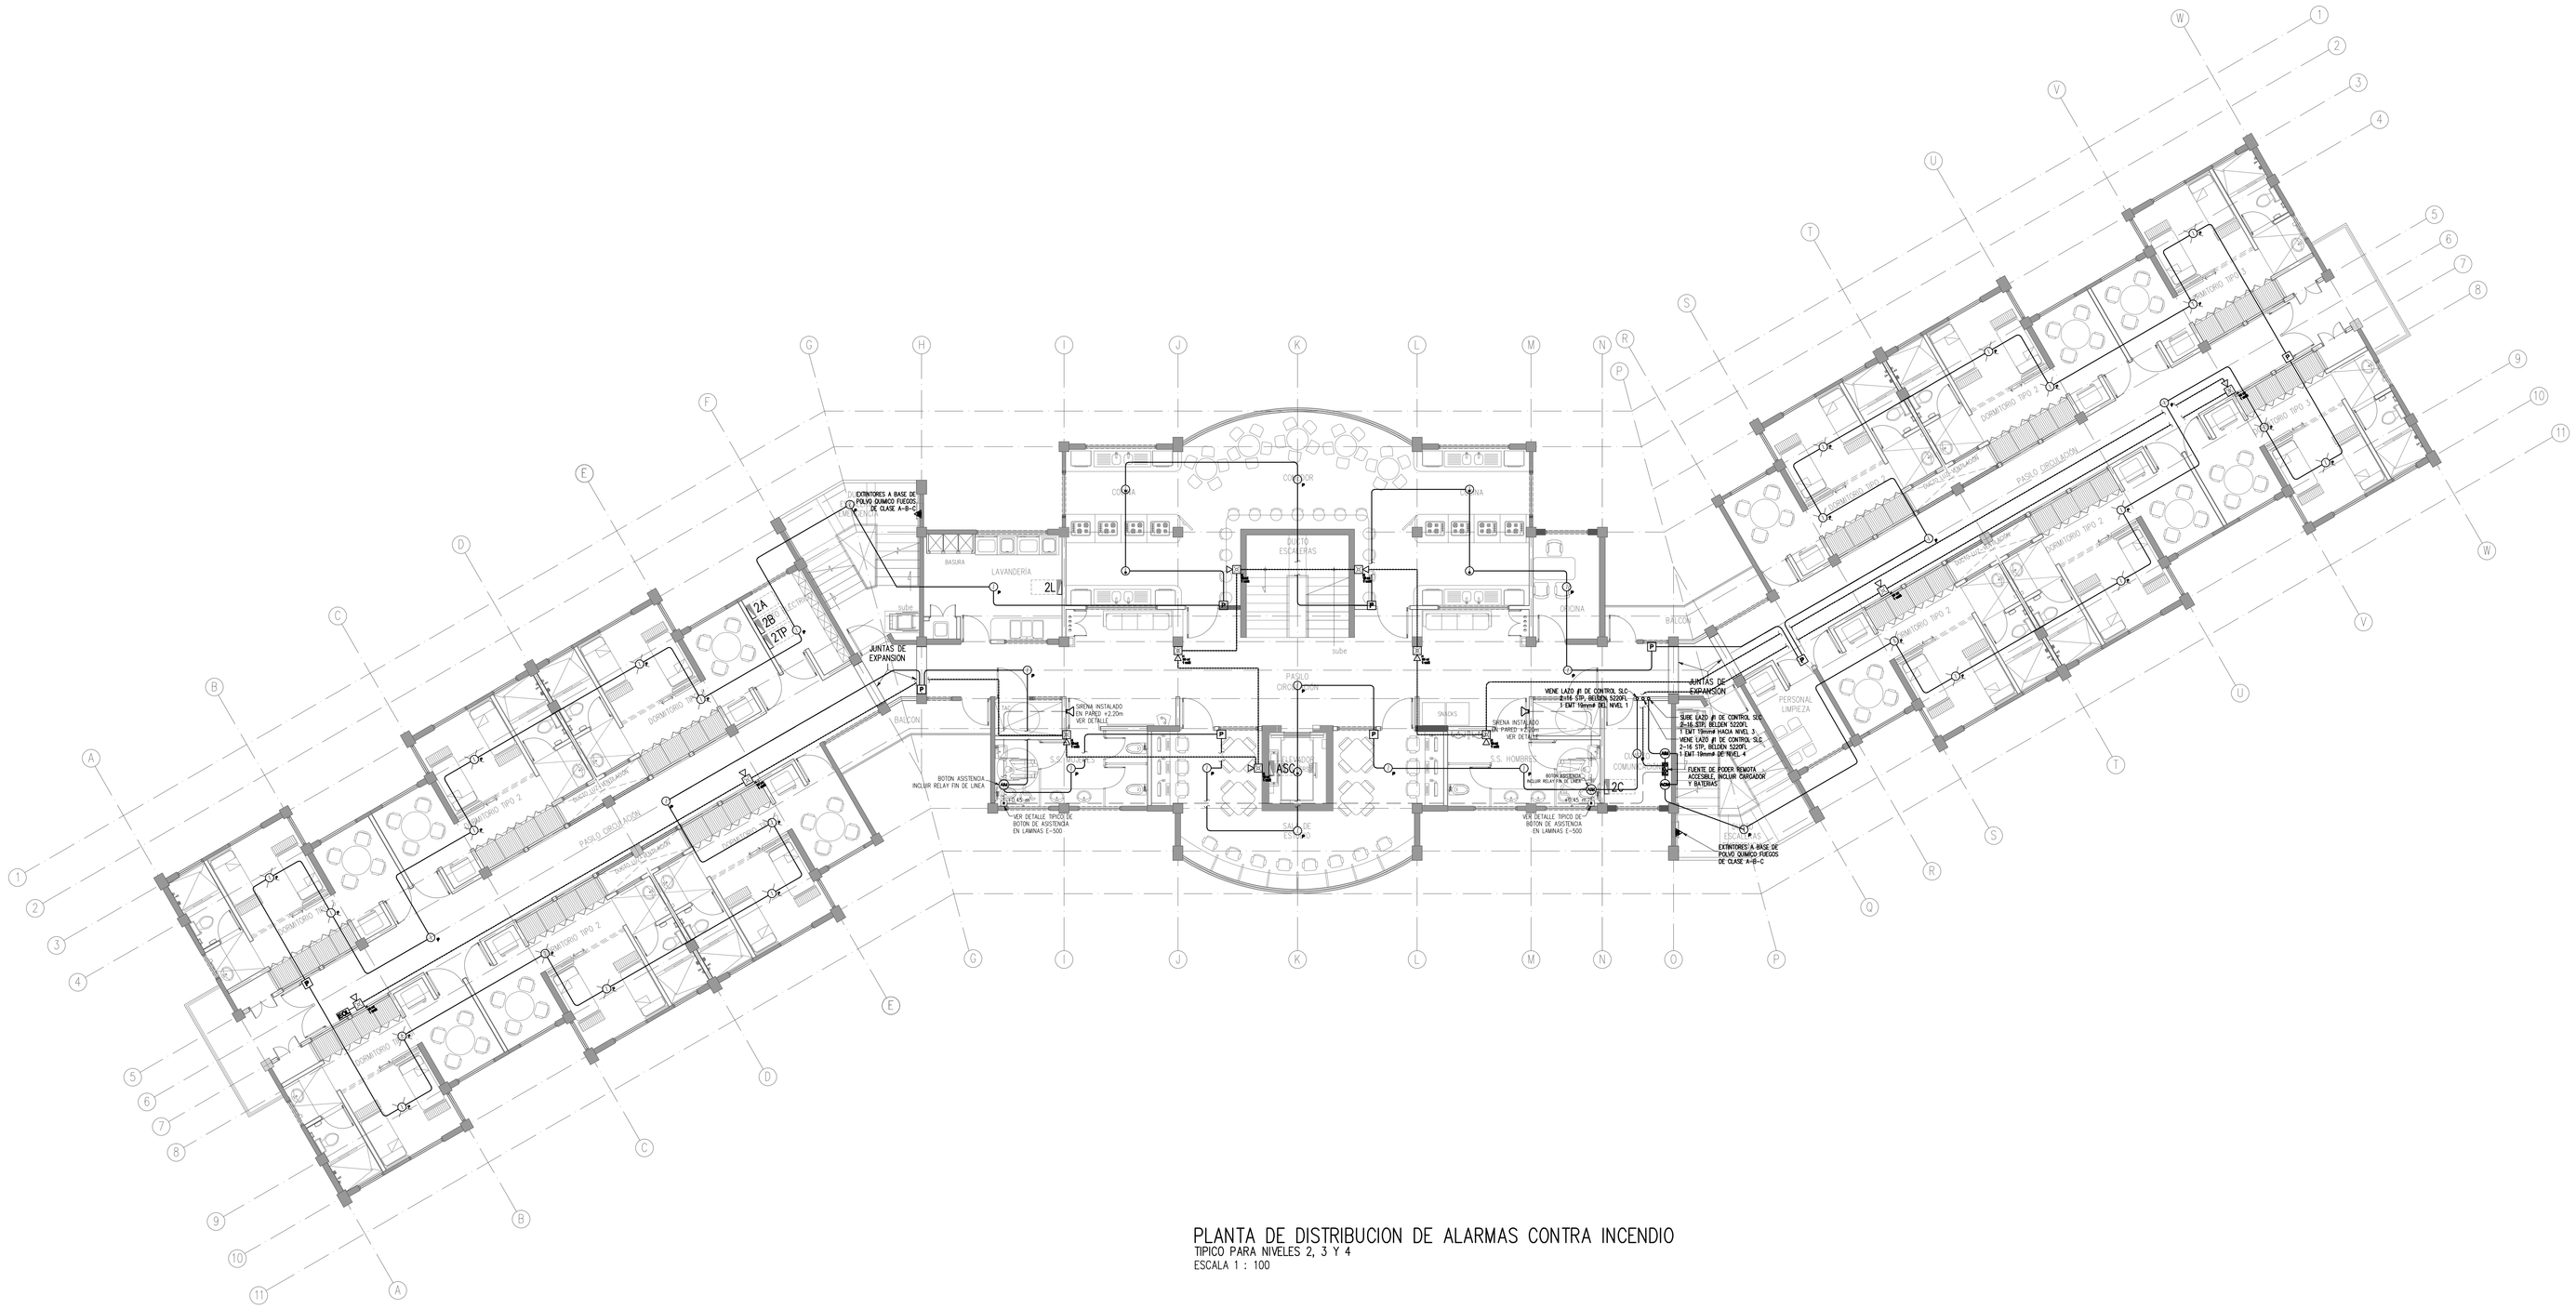

PLANTA DE DISTRIBUCION DE ALARMAS CONTRA INCENDIO
TIPICO PARA NIVELES 2, 3 Y 4
ESCALA 1 : 100

PROYECTO:
RESIDENCIAS ESTUDIANTILES

PROPIETARIO
INSTITUTO TECNOLÓGICO DE COSTA RICA
ced jur 4-000042145

TEC | Tecnológico de Costa Rica

OFICINA DE INGENIERIA

EXTENSION: 2269 FAX: 002 - 7002
LA INGENIERIA Y LA ARQUITECTURA AL SERVICIO DEL TEC.
DIRIGIDO POR: ING. RAUL FERNANDEZ ESPINOZA.

PROVINCIA	CANTON	DISTRITO
03 CARTAGO	01 CARTAGO	01 ORIENTAL 03 DULCE NOMBRE

DIBUJO:

PROF RESPONSABLE DE LA DIRECCION TECNICA:
NOMBRE: _____
FIRMA: _____ #_____

DISEÑO E INSPECCIÓN ARQUITECTONICO:
NOMBRE: ARQ. DISNERY MENA OROZCO
FIRMA: _____ # A-18599

DISEÑO E INSPECCIÓN ESTRUCTURAL:
NOMBRE: ING. MAURICIO CARRANZA SOLANO
FIRMA: _____ # IC-8442

DISEÑO E INSPECCION ELECTROMECANICA:
NOMBRE: ING. MARCELO PONTIGO AGUILAR
FIRMA: _____ # IME-8710

INFORMACION DEL REGISTRO PUBLICO:
PROPIETARIO: INSTITUTO TECNOLÓGICO DE COSTA RICA
DE CATASTRO: C-1515005-0011
SITUACIÓN: PLANTA DE DISTRIBUCION DE ALARMAS CONTRA INCENDIO TIPICO PARA NIVELES 2,3 y 4.

CONTENIDO:

ESCALA	FECHA	LÁMINA
INDICADA	MARZO 2014	H-201-P

C:\Documents and Settings\Usuario\Mis documentos\MEGA\Proyectos\TEC\E-000-P - Standard\Laminas\H-201-P.dwg Thu,Mar/13/2014 07:15pm