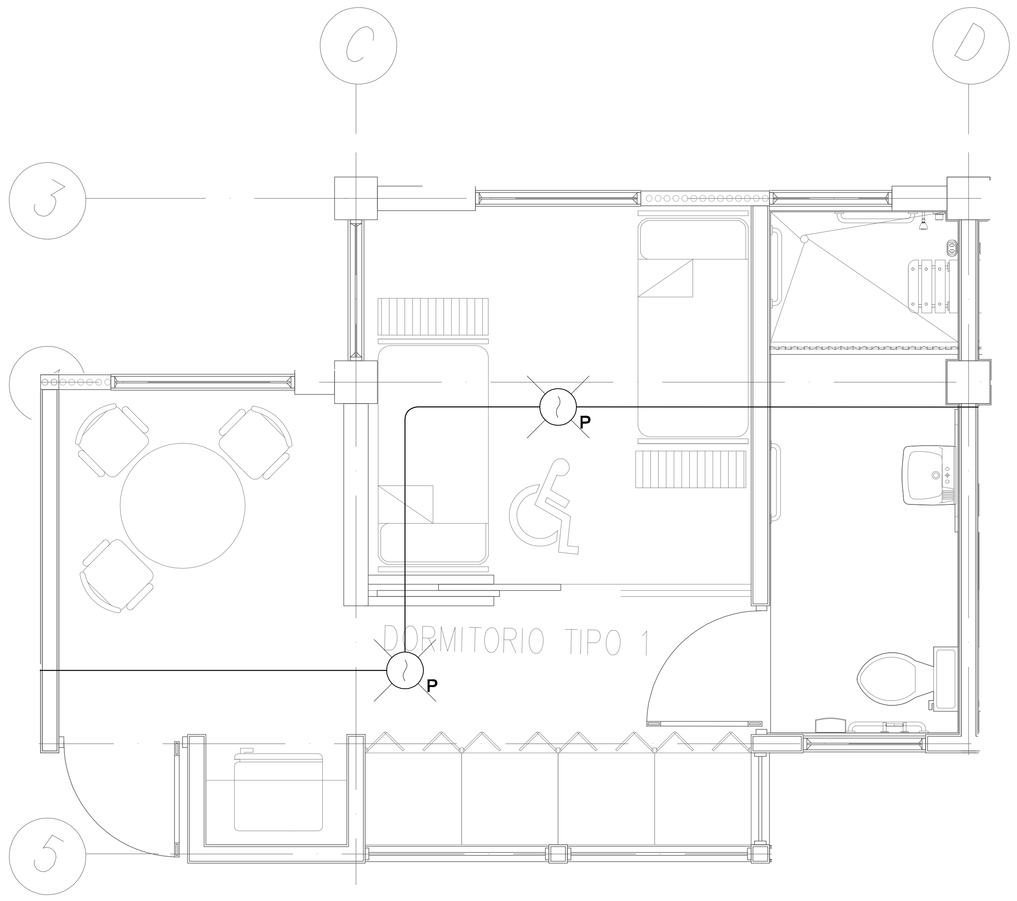

PLANTA DE DISTRIBUCION DE ALARMAS CONTRA INCENDIO
STANDARD TIPO 1
ESCALA 1 : 25

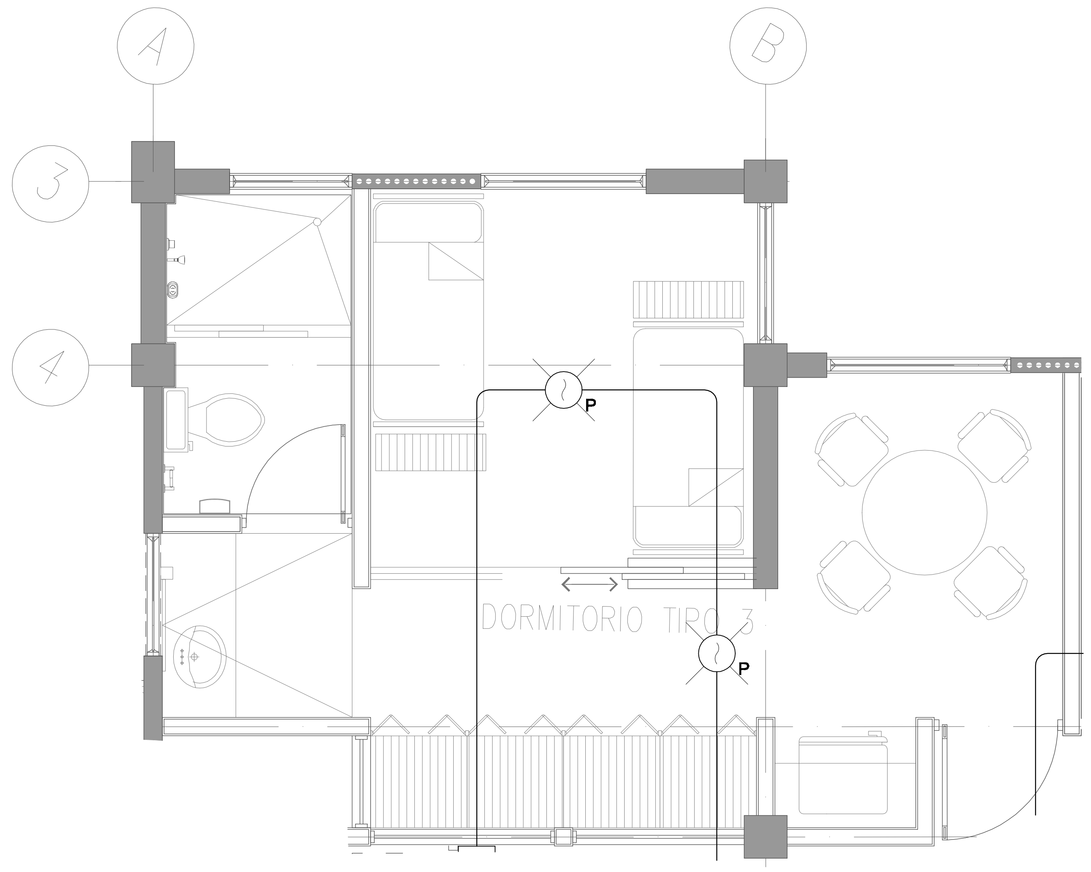

PLANTA DE DISTRIBUCION DE ALARMAS CONTRA INCENDIO
STANDARD TIPO 2 Y 3
ESCALA 1 : 25

EL CONTENIDO DE ESTA LAMINA ES PROPIEDAD INTELECTUAL DE OficinaDeIngenieria.com, SEGUN LO ESTABLECE LA LEY DE DERECHOS DE AUTOR Y DERECHOS CONEXOS, EL ART. 10 DE LA LEY N. 6683 Y SUS REFORMAS. PROHIBIDA LA REPRODUCCION TOTAL O PARCIAL. SOLO PODRA SER UTILIZADO CON LA DEBIDA AUTORIZACION.

PROYECTO:

RESIDENCIAS ESTUDIANTILES

PROPIETARIO

INSTITUTO TECNOLÓGICO DE COSTA RICA
ced jur 4-000042145

TEC | Tecnológico de Costa Rica

OFICINA DE INGENIERIA

EXTENSION: 2259 FAX: 552 - 7552
LA INGENIERIA Y LA ARQUITECTURA AL SERVICIO DEL TEC
DIRECTOR: ING. SAUL FERNANDEZ ESPINOZA.

PROVINCIA	CANTON	DISTRITO
03 CARTAGO	01 CARTAGO	01 ORIENTAL 09 DULCE NOMBRE

DIBUJO:

PROF RESPONSABLE DE LA DIRECCION TECNICA:
NOMBRE:
FIRMA: #

DISEÑO E INSPECCIÓN ARQUITECTONICO:
NOMBRE: ARQ. DRINERY MENA OROZCO
FIRMA: # A-18598

DISEÑO E INSPECCIÓN ESTRUCTURAL:
NOMBRE: ING. MAURICIO CARRANZA SOLANO
FIRMA: # IC-8442

DISEÑO E INSPECCION ELECTROMECANICA:
NOMBRE: ING. MARCELO PONTIGO AGUILAR
FIRMA: # IME-6719

INFORMACION DEL REGISTRO PUBLICO:
PROPIETARIO: INSTITUTO TECNOLÓGICO DE COSTA RICA
DE CATASTRO: C-1618006-2011
ETAPA: PLANTA DE DISTRIBUCION AMPLIADA DE ALARMAS CONTRA INCENDIO DORMITORIOS TIPO 1,2 Y 3.

CONTENIDO:

ESCALA	FECHA	LÁMINA
INDICADA	MARZO 2014	H-400-P

DIBUJO:

C:\Documents and Settings\Laura\Mis documentos\MPA\Proyectos\TEC\F-200-P - Standard\Laminas\H-400-P.dwg Thu,May/13/2014 07:1pm