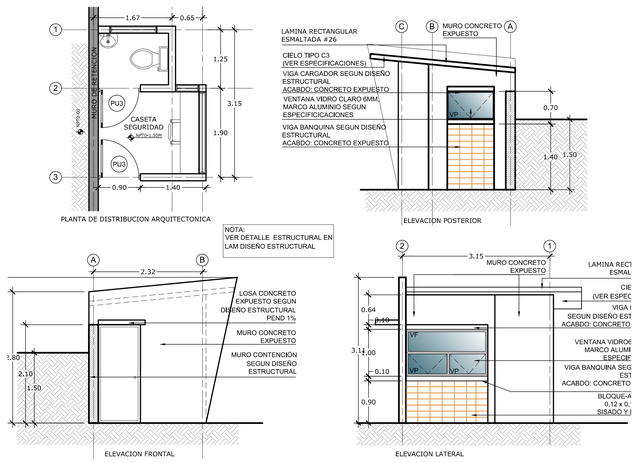

DETALLE CASETA DE SEGURIDAD
ESC_____1:50

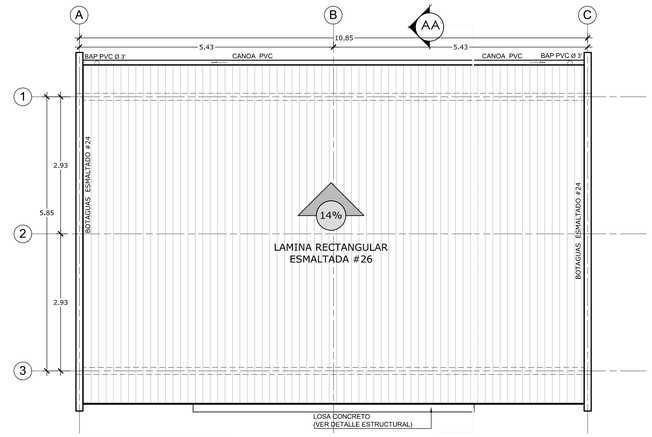

PLANTA DE TECHOS. ESC 1.50

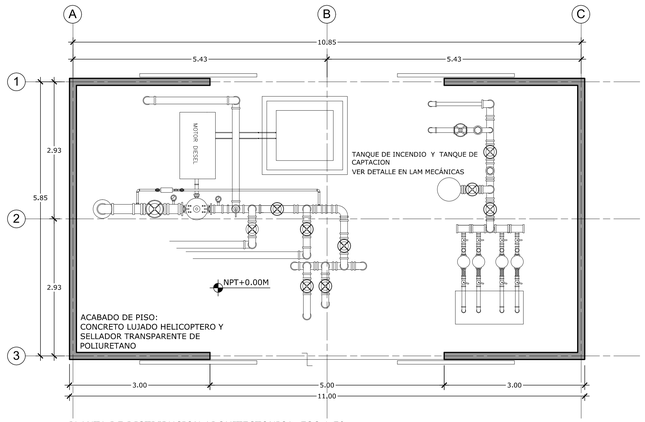

PLANTA DE DISTRIBUCION ARQUITECTONICA. ESC 1.50

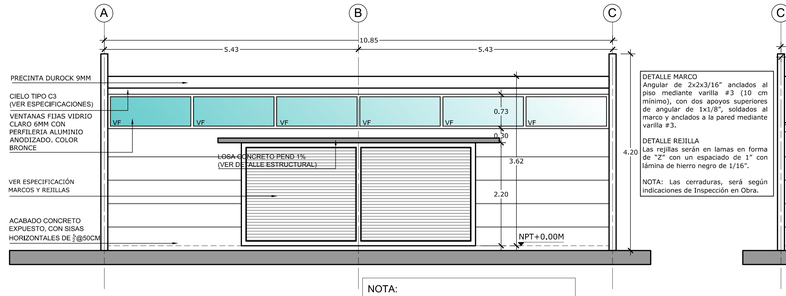

ELEVACIÓN PRINCIPAL. ESC 1.50

NOTA:
VER DETALLE ESTRUCTURAL EN LAM DISEÑO ESTRUCTURAL

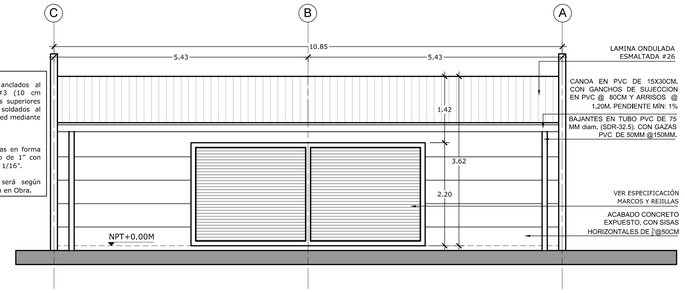

ELEVACIÓN POSTERIOR. ESC 1.50

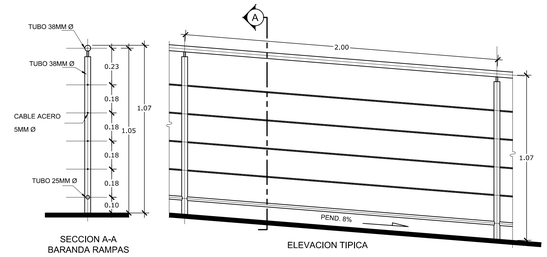

DETALLE DE BARANDA RAMPAS
ESC_____ 1:15

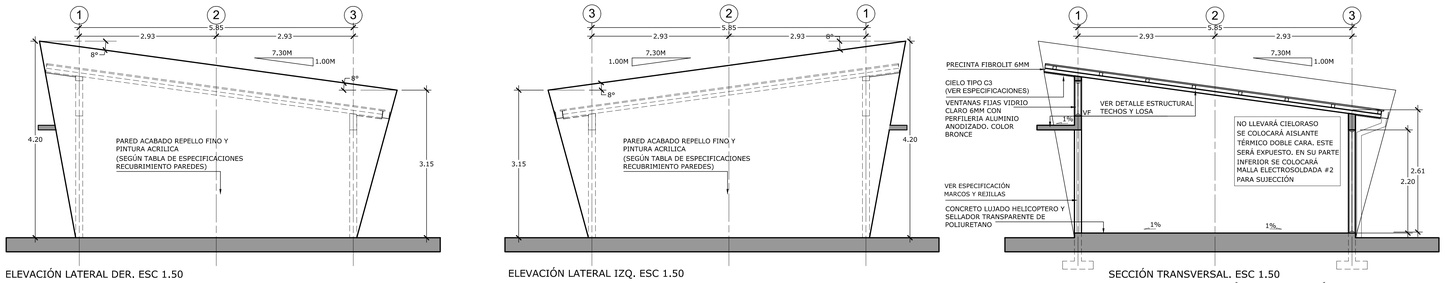

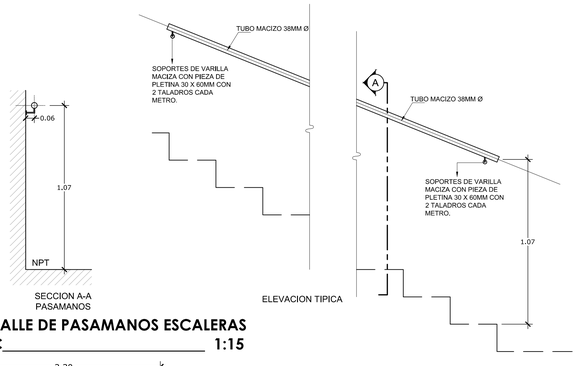

DETALLE DE PASAMANOS ESCALERAS
ESC_____ 1:15

DETALLE CASETA BOMBAS DE AGUA
ESC_____:50

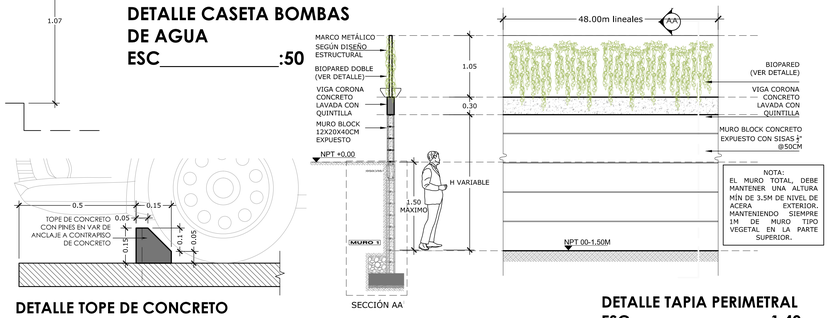

DETALLE TAPIA PERIMETRAL
ESC_____ 1:40

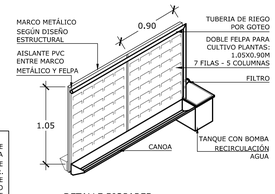

DETALLE BIOPARED
sin escala

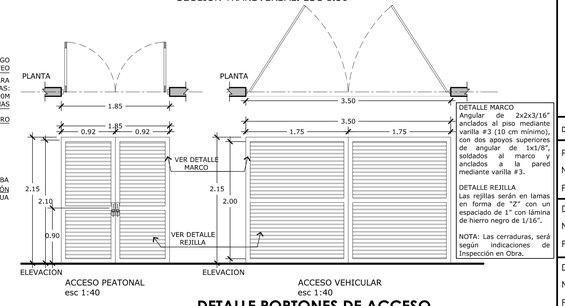

DETALLE PORTONES DE ACCESO
ESC_____ 1:40

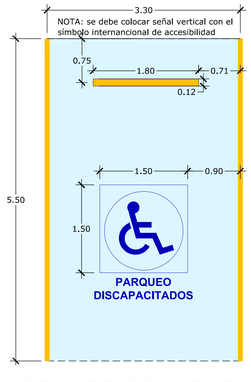

DETALLE ESTACIONAMIENTOS DISCAPACITADOS
ESC_____ 1:40

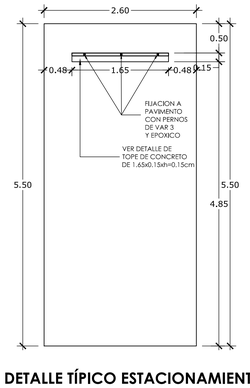

DETALLE TÍPICO ESTACIONAMIENTOS
ESC_____ 1:40

DETALLE TOPE DE CONCRETO
ESC_____ 1:10

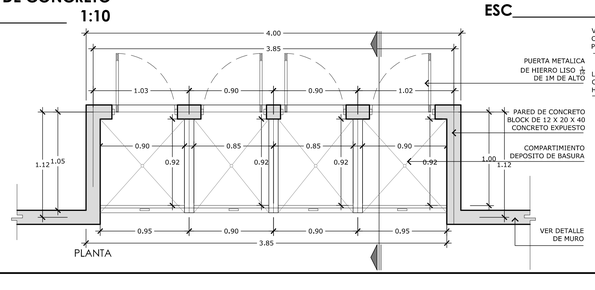

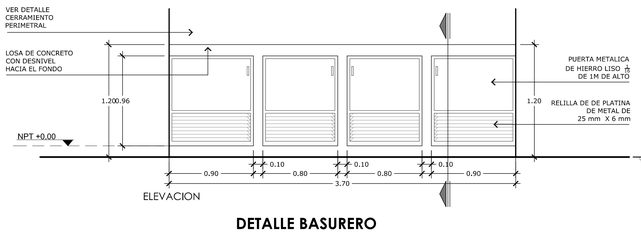

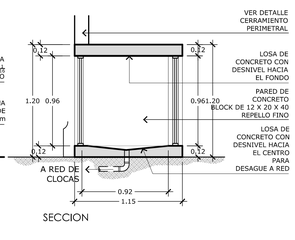

DETALLE BASURERO
ESC_____1:25

PROYECTO:

RESIDENCIAS ESTUDIANTILES

PROPIETARIO:

INSTITUTO TECNOLOGICO DE COSTA RICA

CED JUR 4000042145

PROVINCIA:	CANTON:	DISTRITO:
03 CARTAGO	01CARTAGO	01ORIENTAL 09QUICE NOMBRE

TEC | Tecnológico de Costa Rica

OFICINA DE INGENIERIA

EXTENSION: 2399 FAX: 552 - 7952

LA INGENIERIA Y LA ARQUITECTURA AL SERVICIO DEL TEC

DIRECTOR: ING. SAUL FERNANDEZ ESPINOZA.

DIBUJO:

PROF RESPONSABLE DE LA DIRECCION TECNICA:
NOMBRE:
FIRMA: #

DISEÑO E INSPECCIÓN ARQUITECTONICO:
NOMBRE: ARQ. DISNERY MENA OROZCO
FIRMA: # A-18896

DISEÑO E INSPECCIÓN ESTRUCTURAL:
NOMBRE: ING. MAURICIO CARRANZA SOLANO
FIRMA: # IC-8442

DISEÑO E INSPECCION ELECTROMECANICA:
NOMBRE: ING. MARCELO PONTIGO AGUILAR
FIRMA: # IME-9710

INFORMACION DEL REGISTRO PUBLICO:
PROPIETARIO: INSTITUTO TECNOLÓGICO DE COSTA RICA
DE CATASTRO: C-1515005-2011
SITAS:

CONTENIDO:

CASETA DE SEGURIDAD / CASETA DE BOMBAS / BARANDAS-PASAMANOS EXTERIORES / CERRAMIENTO FRONTAL / DETALLE PAVIMENTOS / DETALLE BASURERO

ESCALA:	FECHA:	# DE LAMINA:
INDICADA	JULIO 2013	A-02 / A-23