




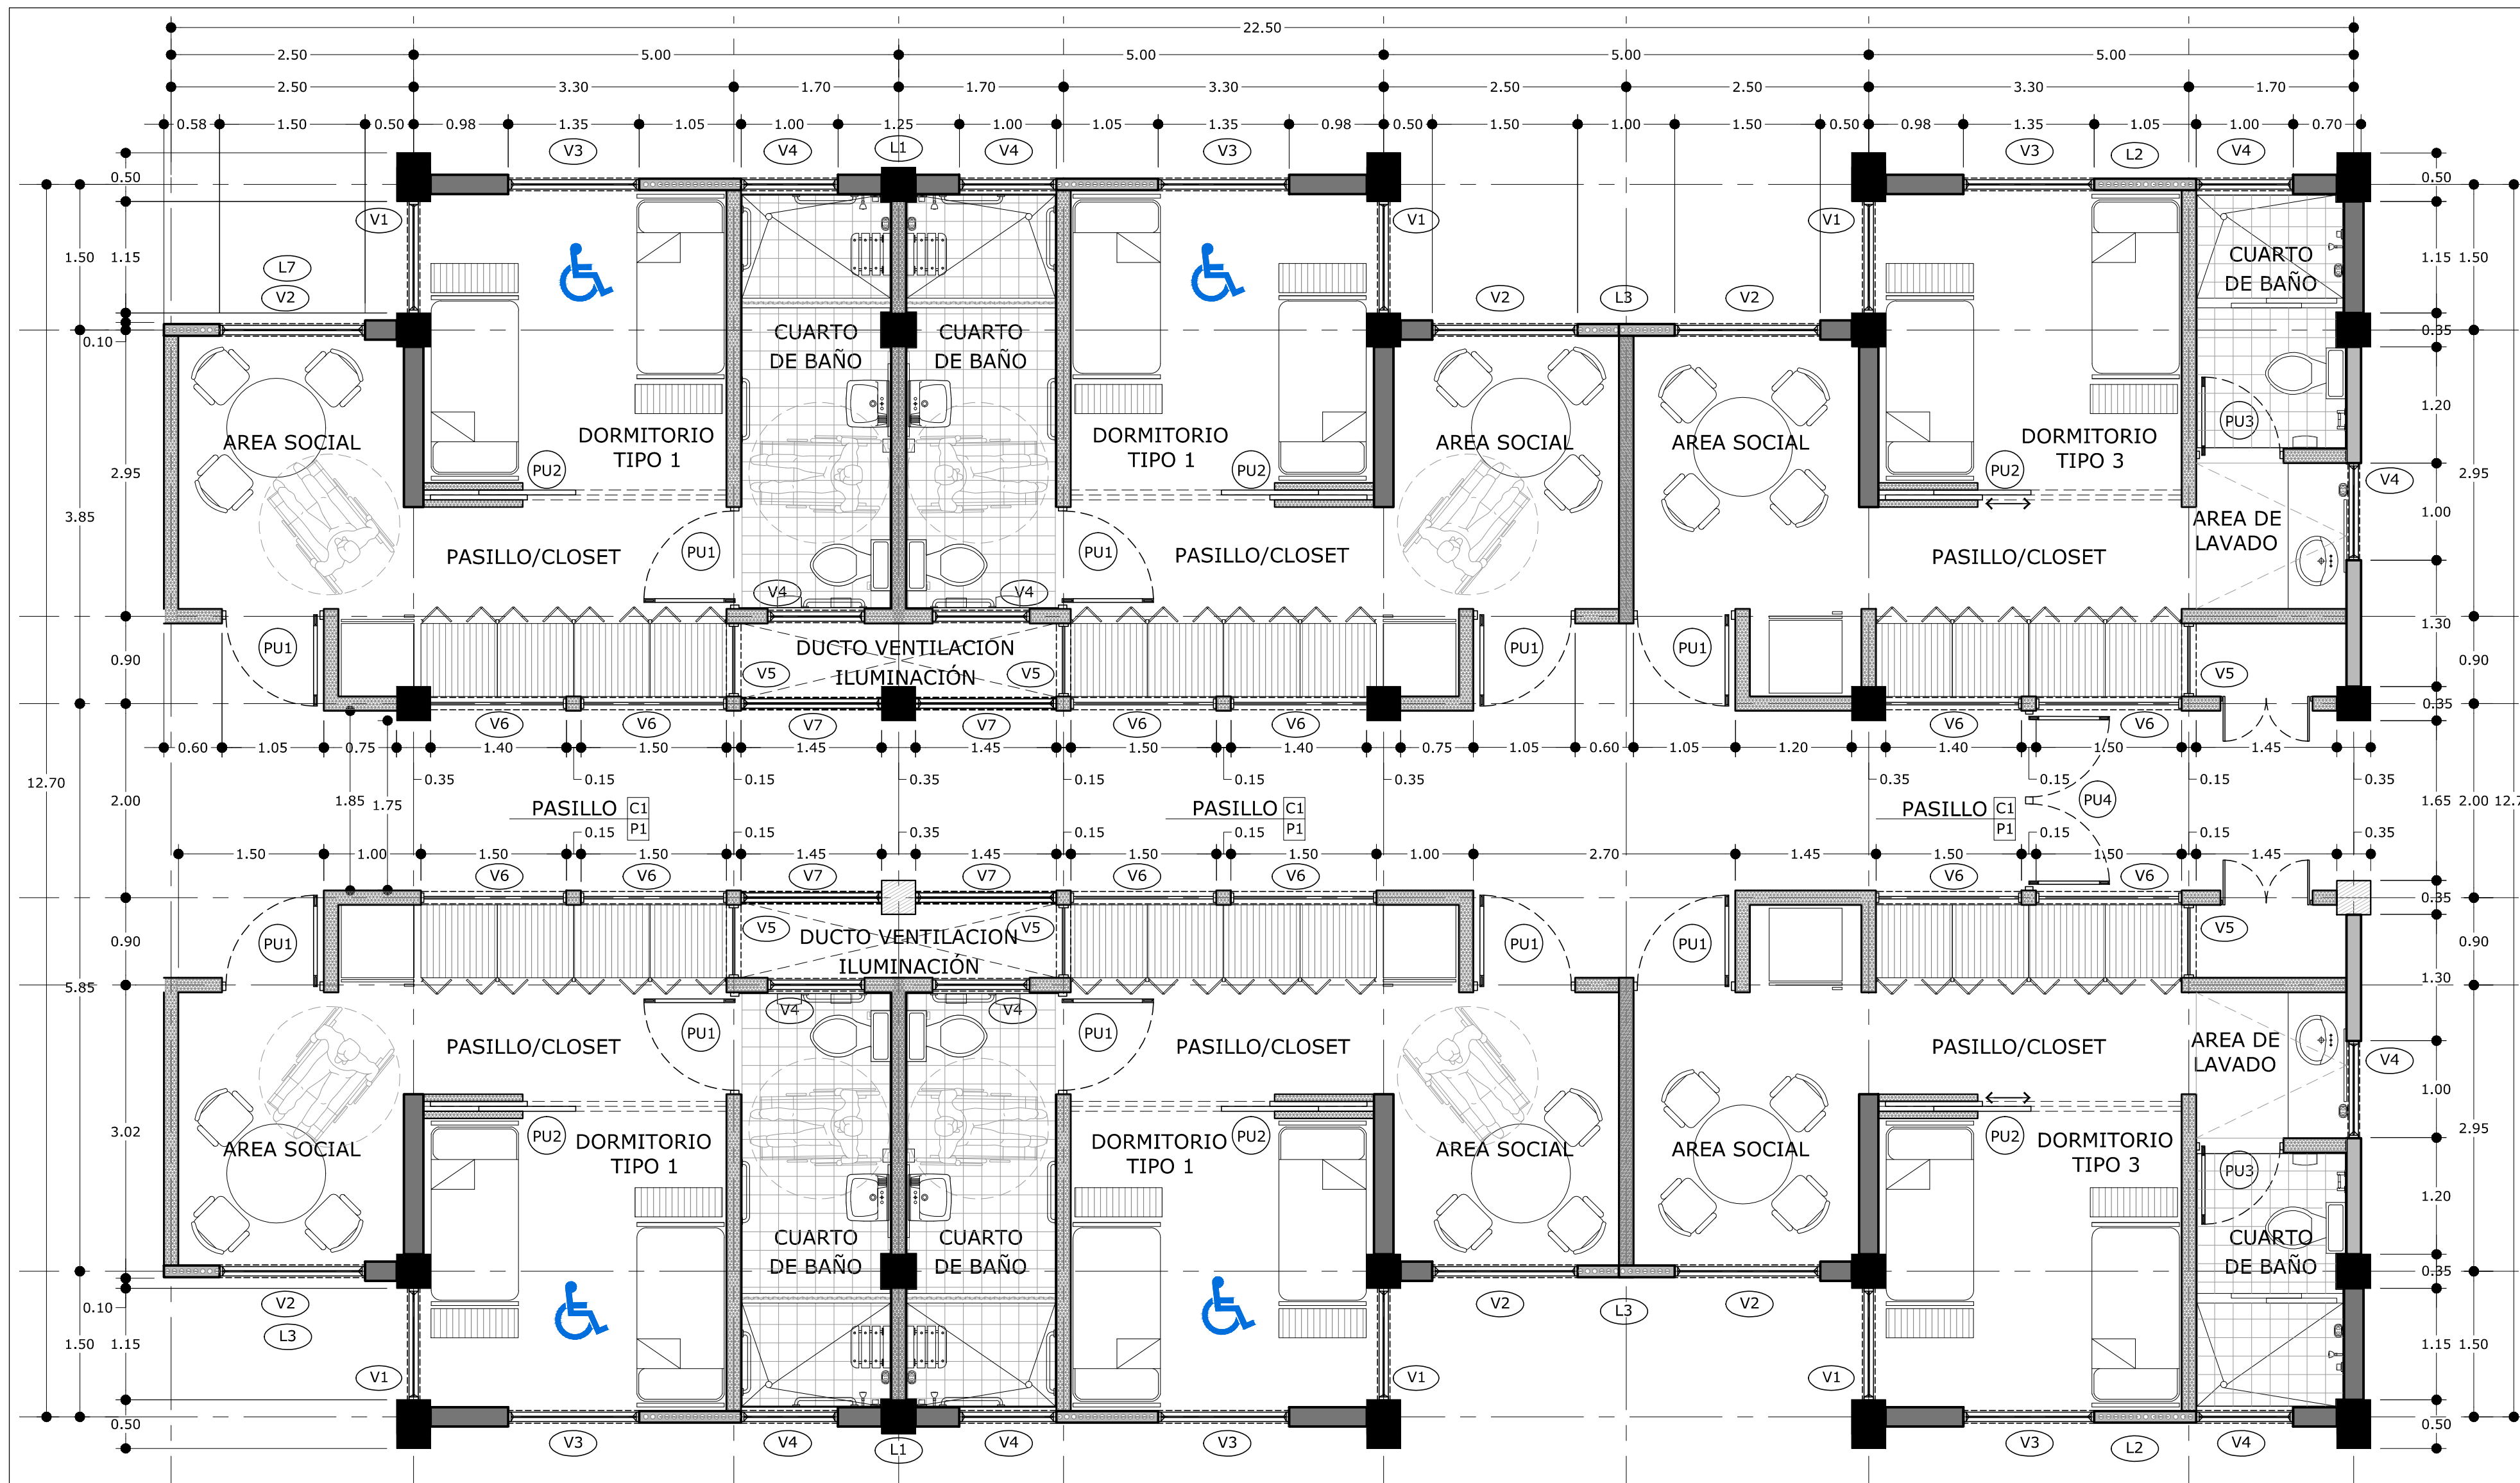

PLANTA ALA TÍPICA DE DORMITORIOS NIVEL 1
Esc: 1:50

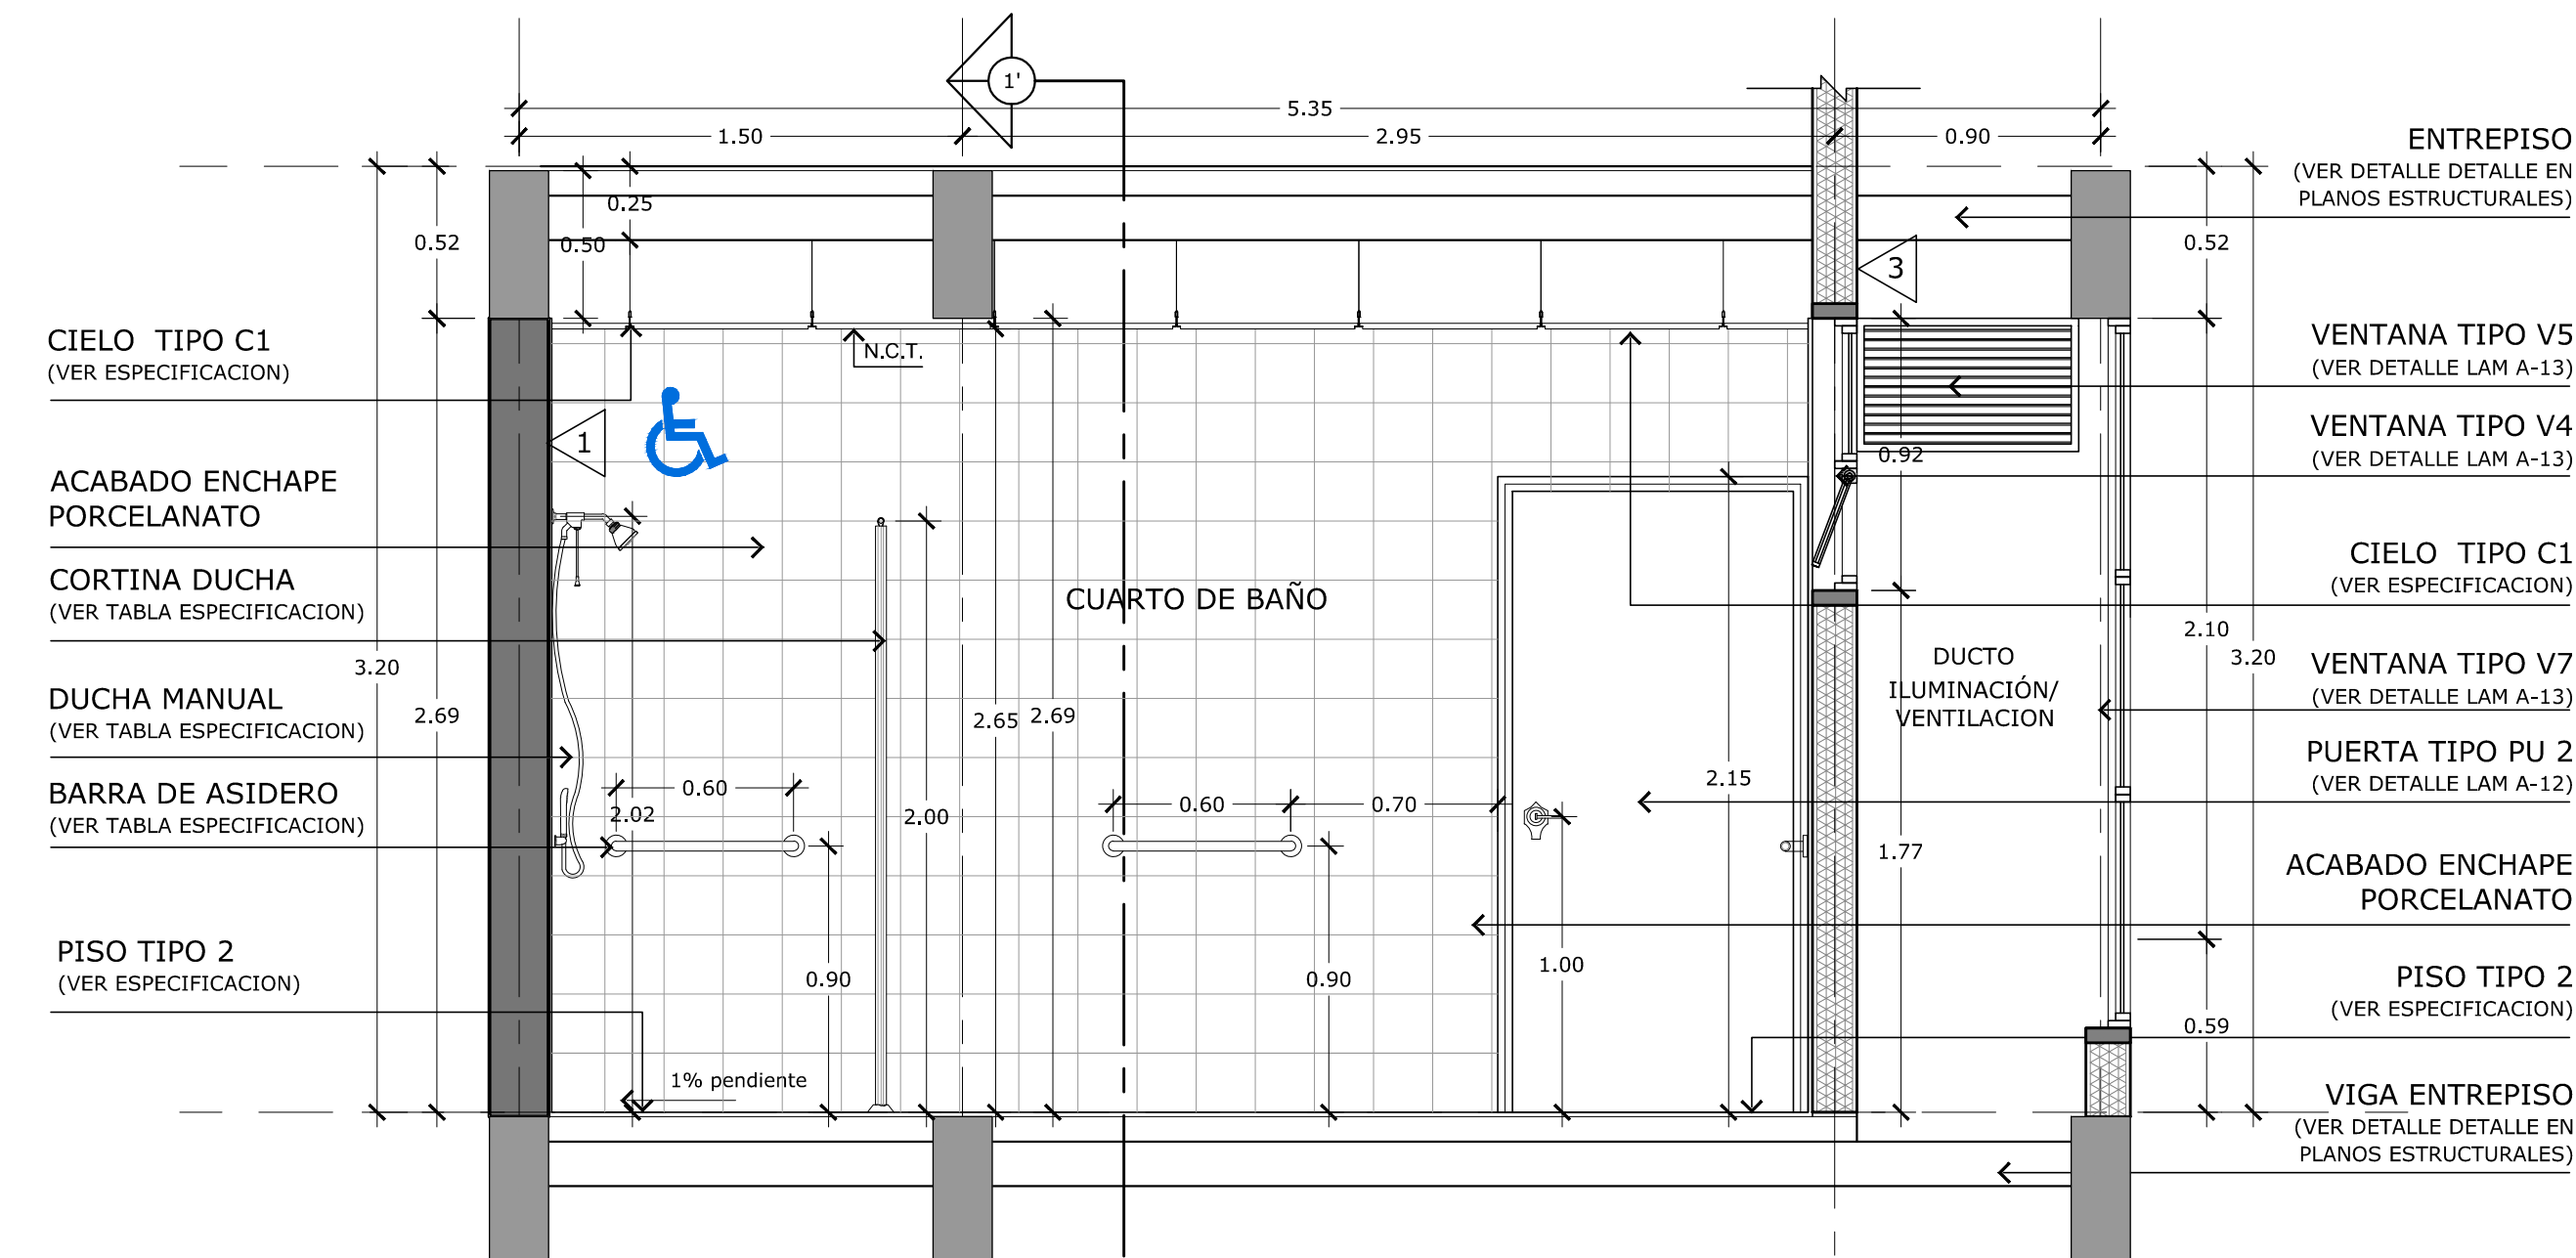

SECCION TRANSVERSAL 1-1'
Esc: 1:25

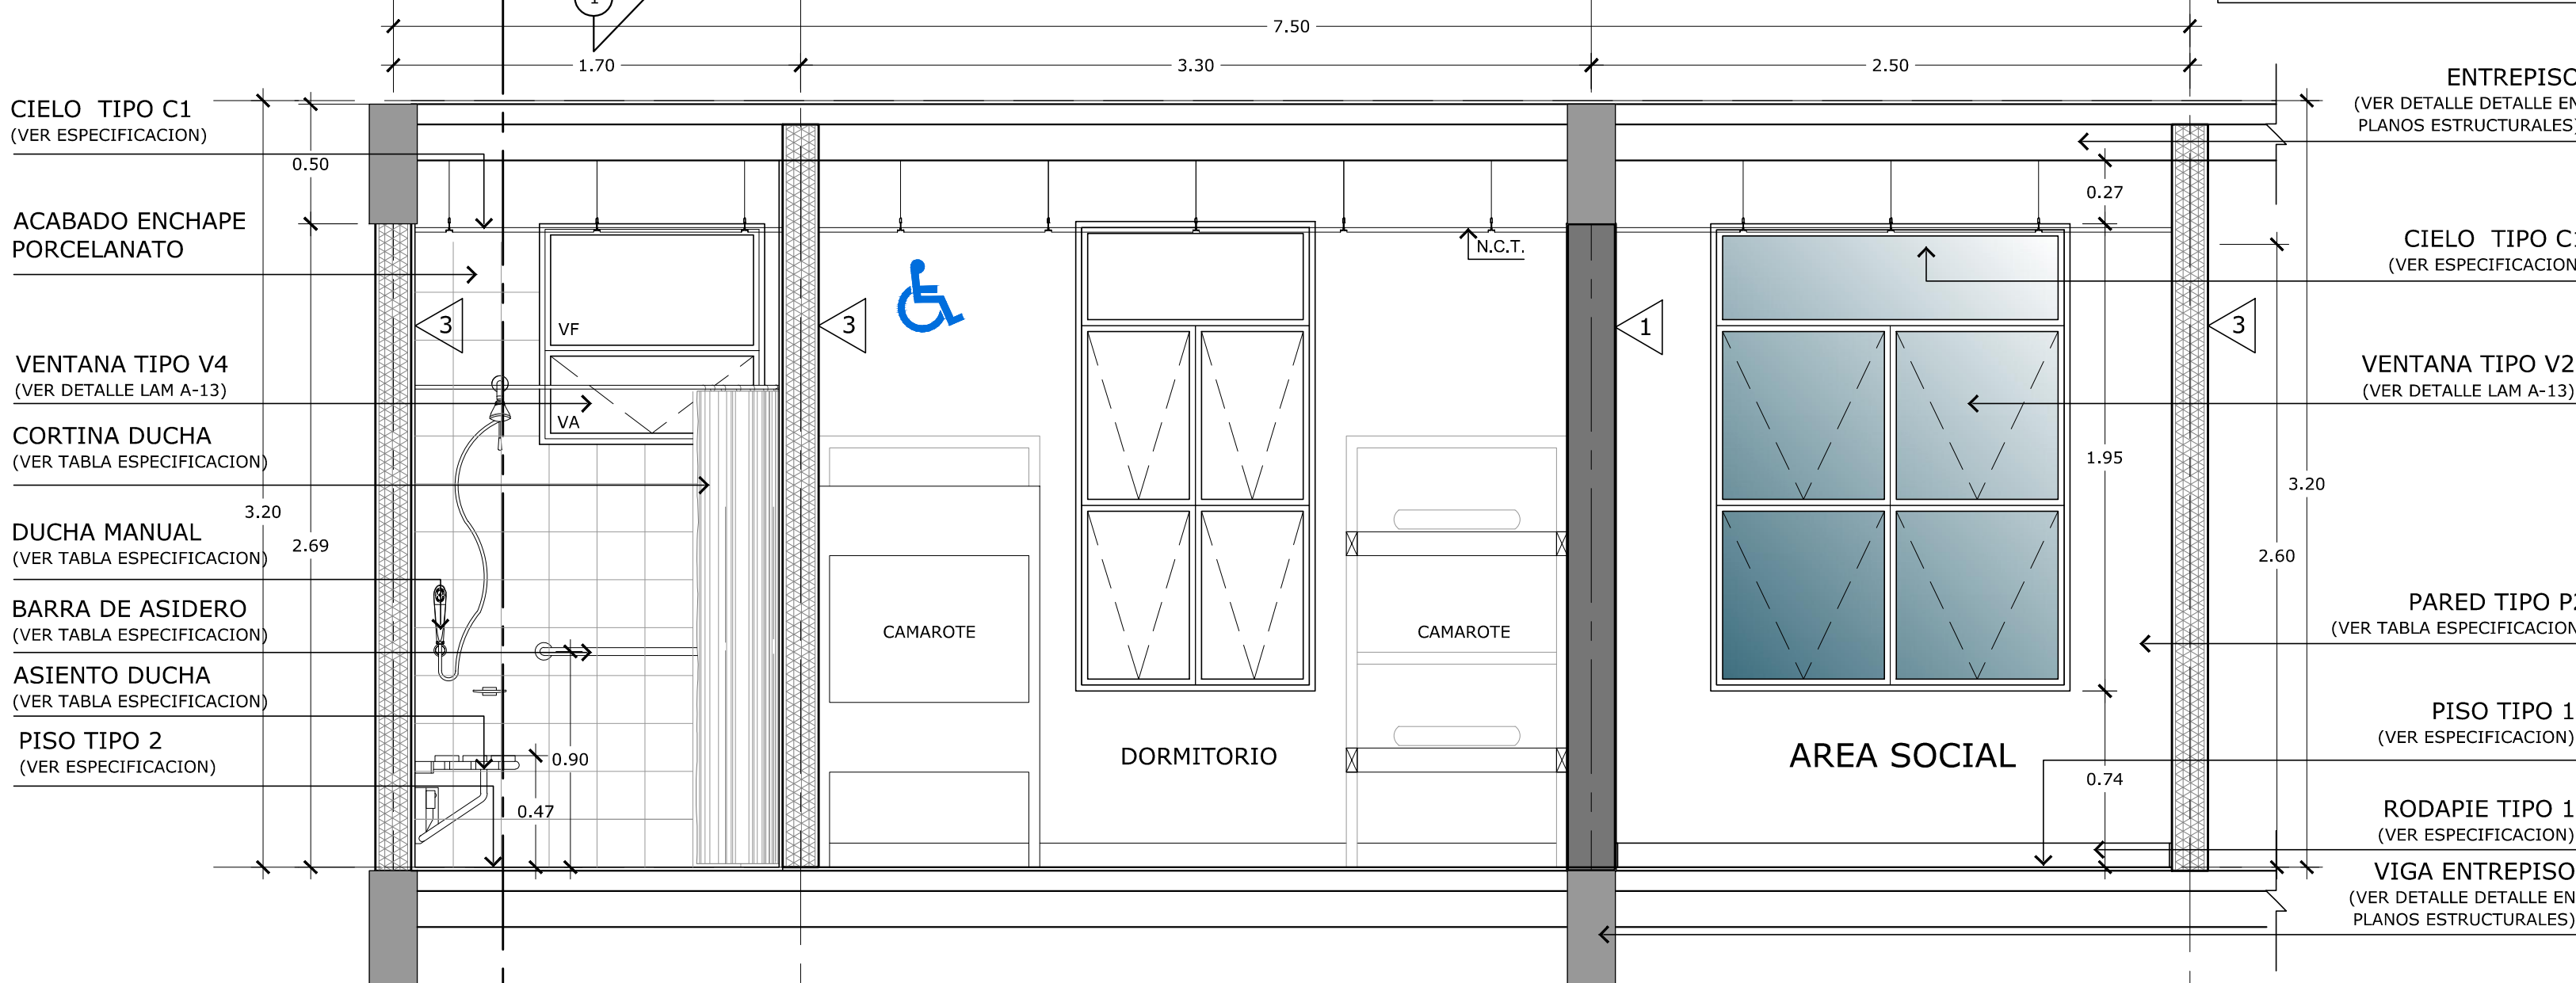


SECCION LONGITUDINAL 1'-1'
Esc: 1:25



ESPECIFICACION PIEZAS SANITARIAS

TIPO	DETALLE
SERVICIO SANITARIO TIPO 1	INODORO BLANCO ELONGADO DE DOS PIEZAS MODELO SIMILAR O SUPERIOR A MODELO OLYMPUS DF HYDRA DE LA CASA COMERCIAL AMERICAN STANDARD. TAZA REDONDA CON SIFÓN VÓRTICE. SISTEMA DOBLE DESCARGA 4 Y 6 LITROS POR DESCARGA. ASIENTO REDONDO STANDARD
SERVICIO SANITARIO TIPO 2	INODORO BLANCO ELONGADO DE DOS PIEZAS SIMILAR O SUPERIOR A MODELO CADET 3 ELONGADO RH DE LA CASA COMERCIAL AMERICAN STANDARD. ALTURA ESPECIAL DE 16.5" (42CM). SISTEMA BAJO CONSUMO DE AGUA: 4.8 LITROS POR DESCARGA. ASIENTO ELONGADO STANDARD
MINGITORIO TIPO 1	MINGITORIO SECO CON SISTEMA DE DIAFRAGMA "ODORSTOP" Y LLAVE PARA DIAFRAGMA. MODELO SIMILAR O SUPERIOR A NEEV (MODELO MGO) DE LA CASA COMERCIAL HELVEX. EN COLOR BLANCO. SE DEBERÁ DEJAR PREVISTA MECANICA PARA SUMINISTRO AGUA POTABLE
LAVATORIO TIPO 1	LAVATORIO DE CERÁMICA VITRIFICADA COLOR BLANCO SIMILAR O SUPERIOR A MARCA AMERICAN STANDARD MODELO AQUALYN DE UN SOLO HUECO. CON GRIFERÍA IGUAL O SUPERIOR A MODELO COLONY MONOCOMANDO MARCA INCESA STANDARD, COLOR SATIN
LAVATORIO TIPO 2	LAVATORIO DE CERÁMICA VITRIFICADA COLOR BLANCO SIMILAR O SUPERIOR A MARCA AMERICAN STANDARD MODELO EMBAJADOR DE UN SOLO HUECO. COLGADO EN PARED. CON GRIFERÍA IGUAL O SUPERIOR A MODELO COLONY MONOCOMANDO MARCA INCESA STANDARD, COLOR SATIN

NOTA: TODAS LAS PAREDES DE LOS CUARTOS DE BAÑO DE DORMITORIOS Y DEL ÁREA SOCIAL, LLEVARÁN ACABADO DE PARED EN CERÁMICA DE 35 X 25cm Y SISAS DE 3mm. HASTA 2.7m SOBRE NPT. DISEÑO Y COLOR SEGUN INSPECTOR. TENDRÁN UN PET 3.

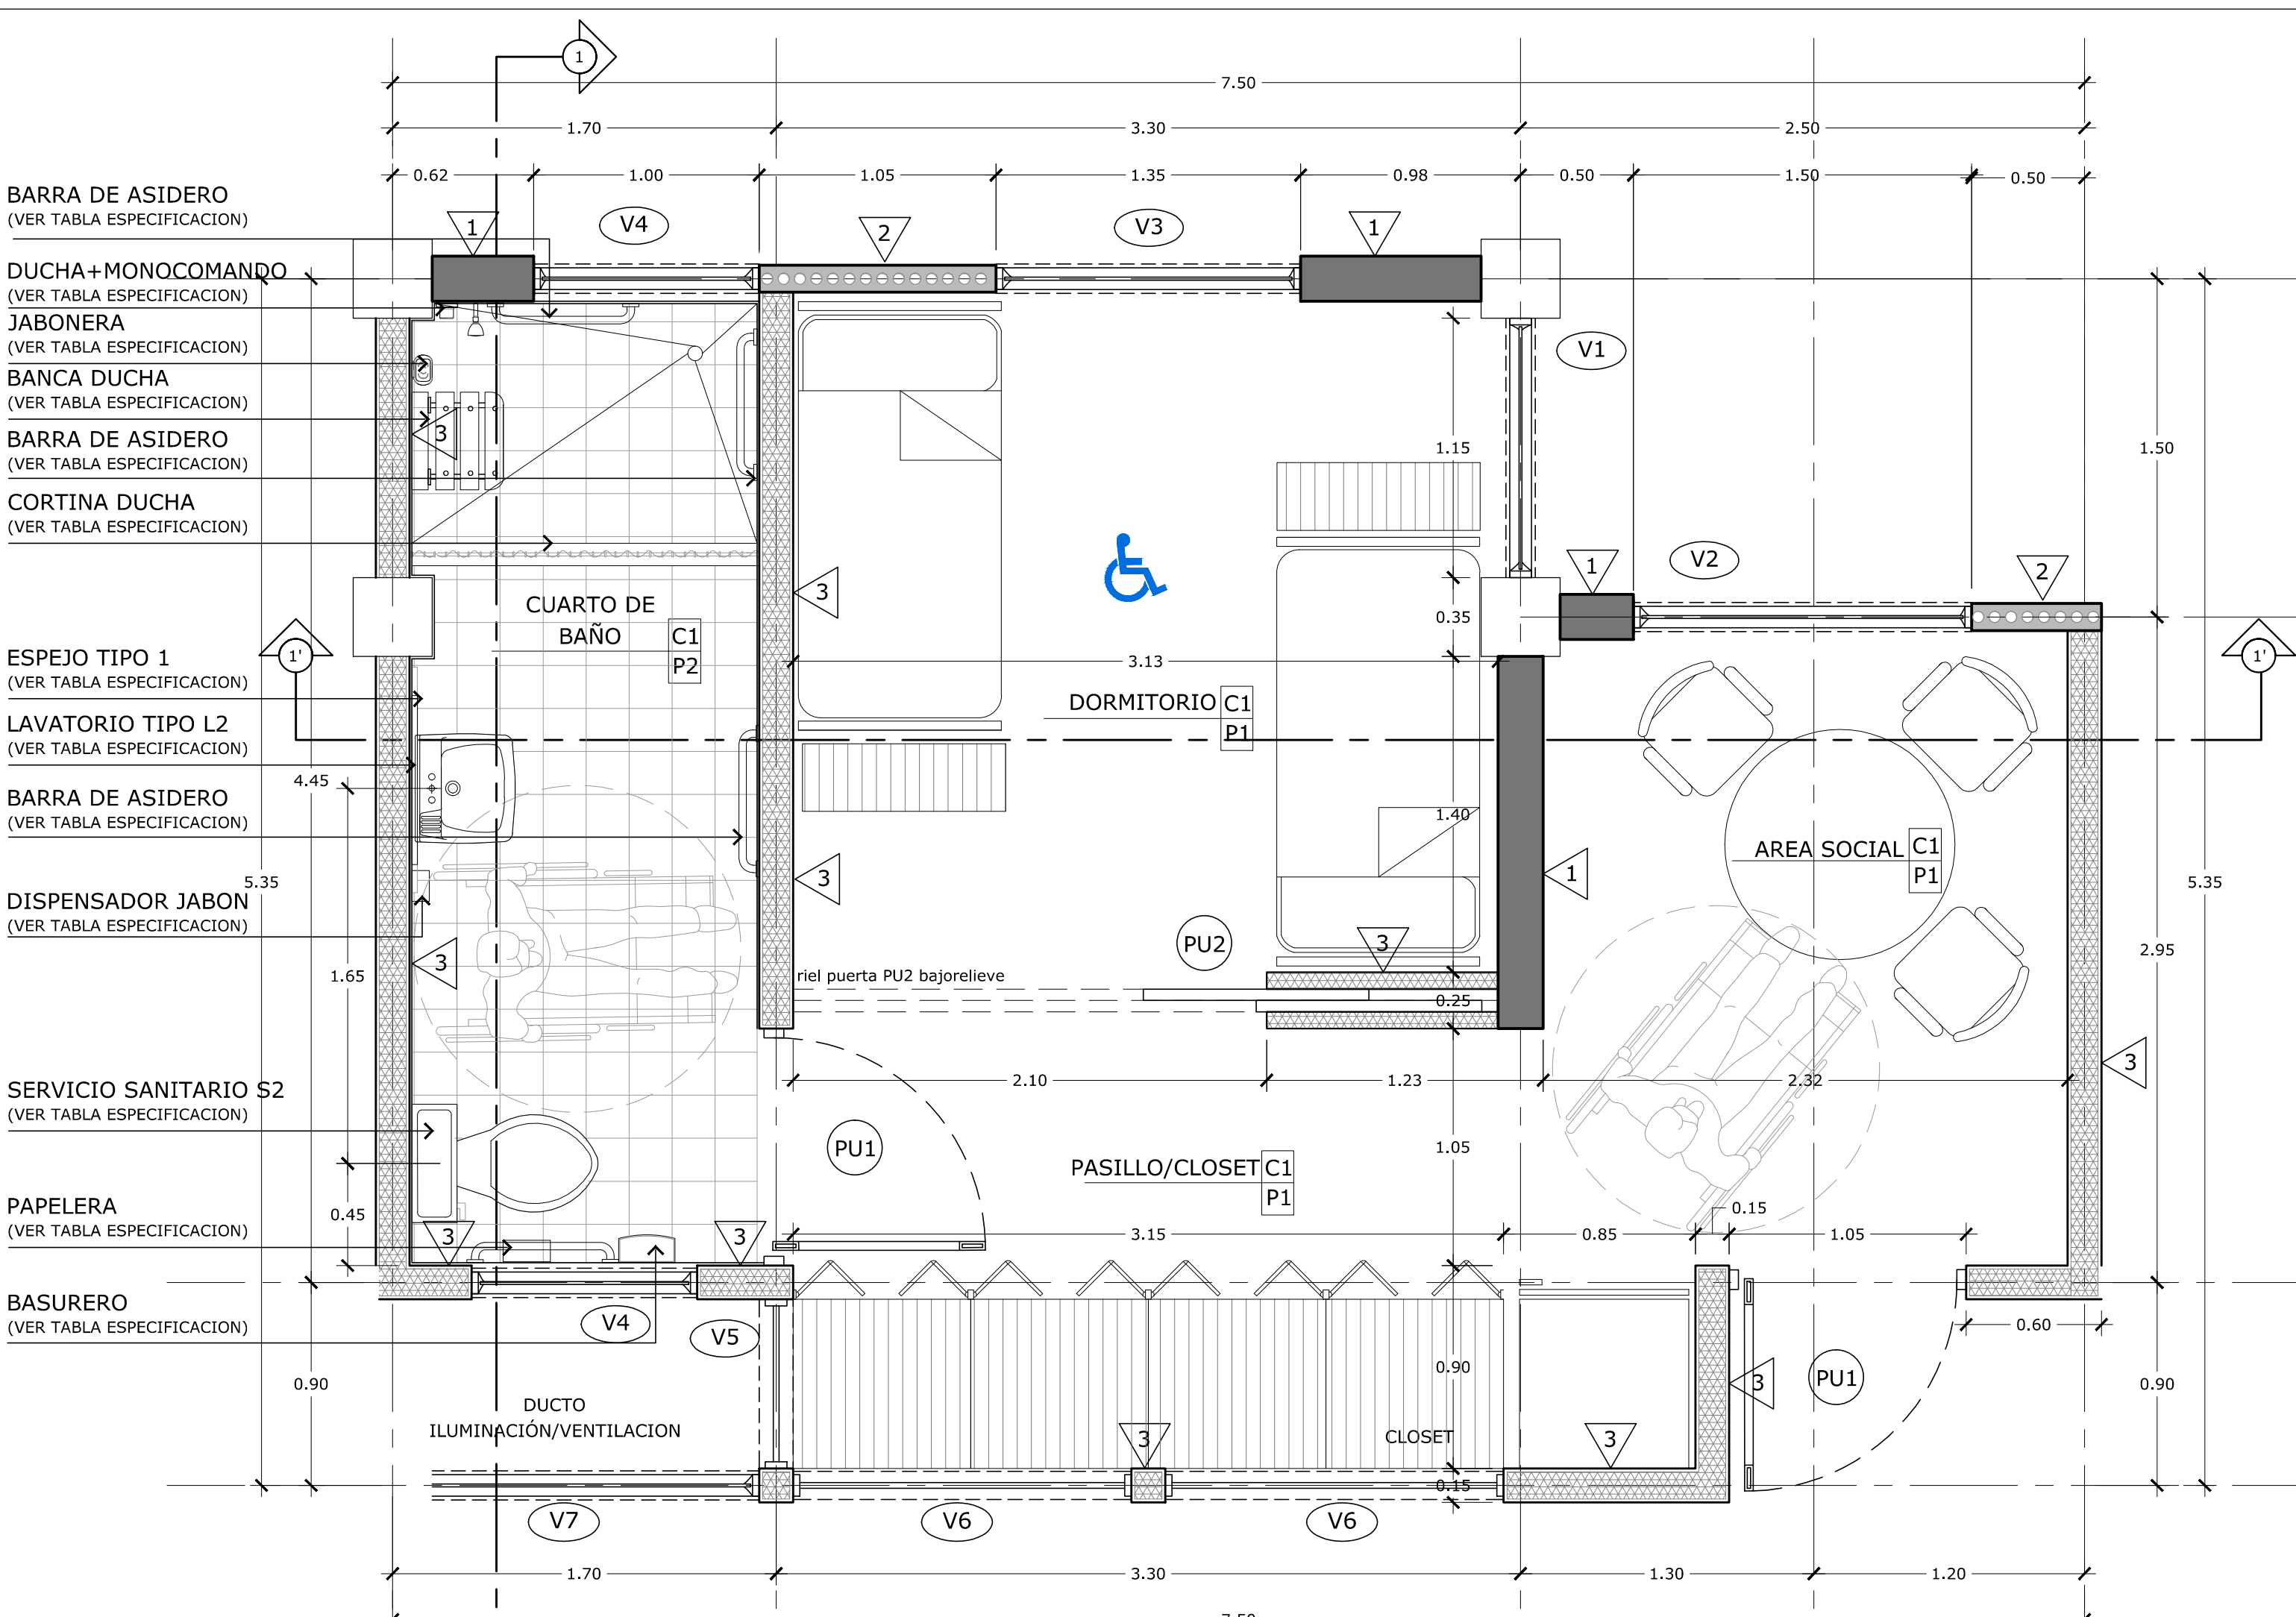

PLANTA DISTRIBUCIÓN ARQUITECTÓNICA. DORMITORIO TIPO 1
Esc: 1:25

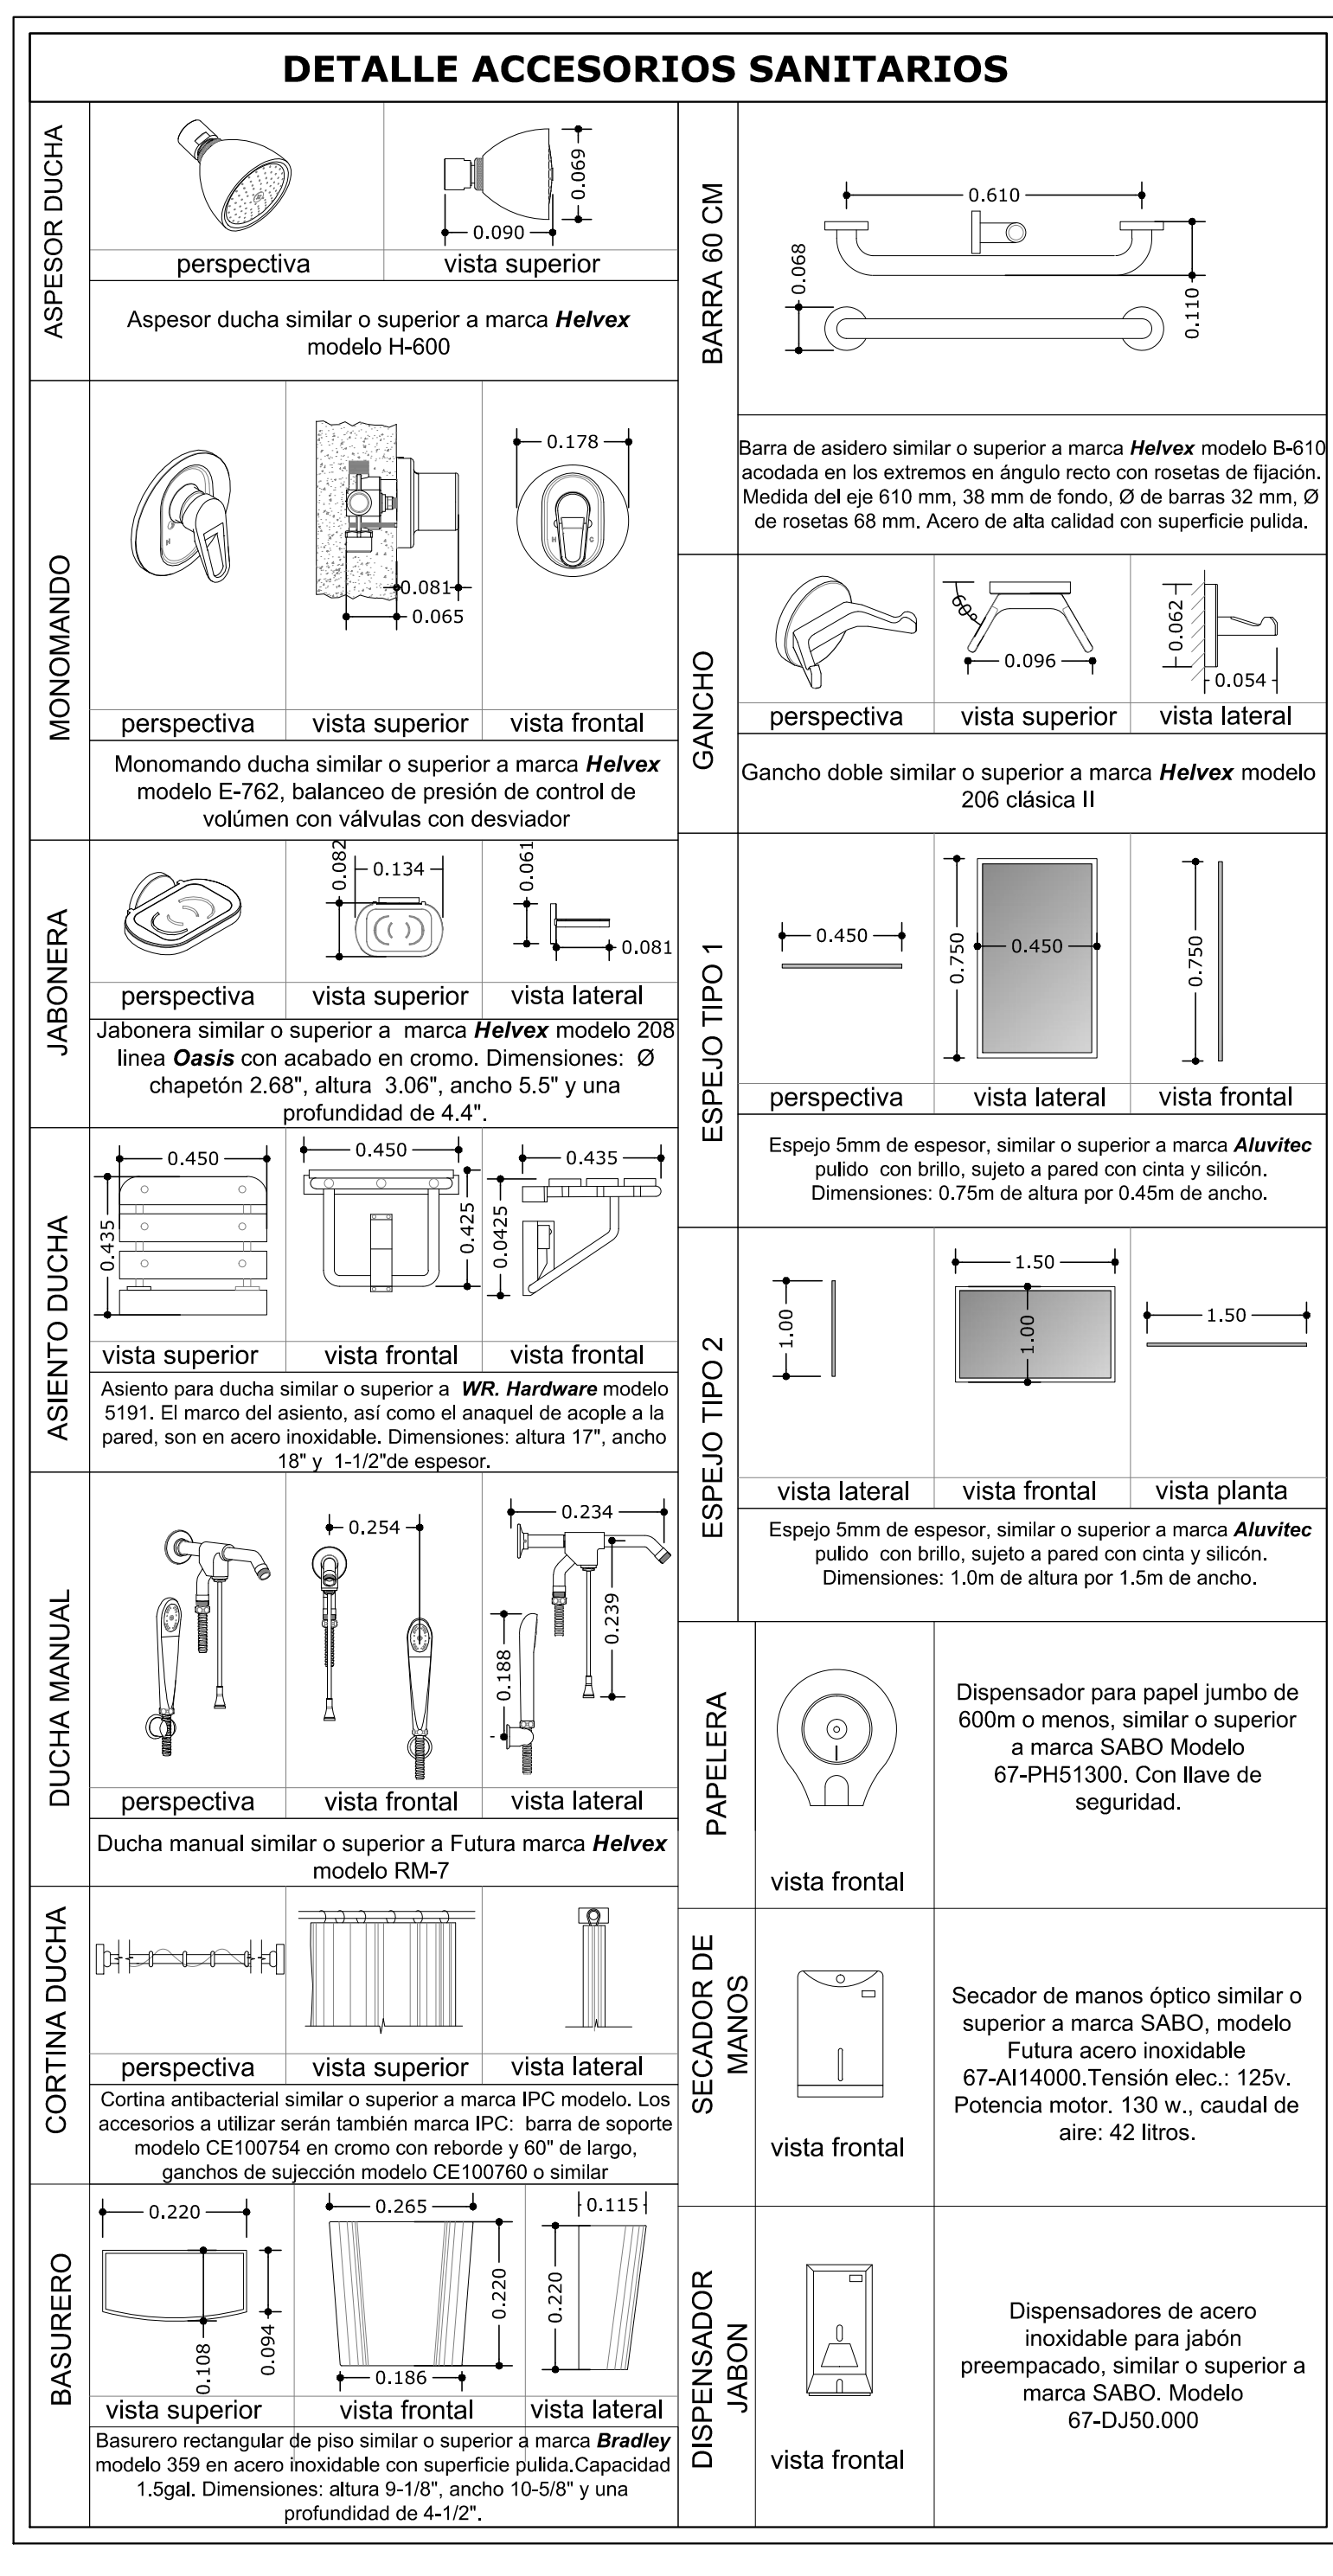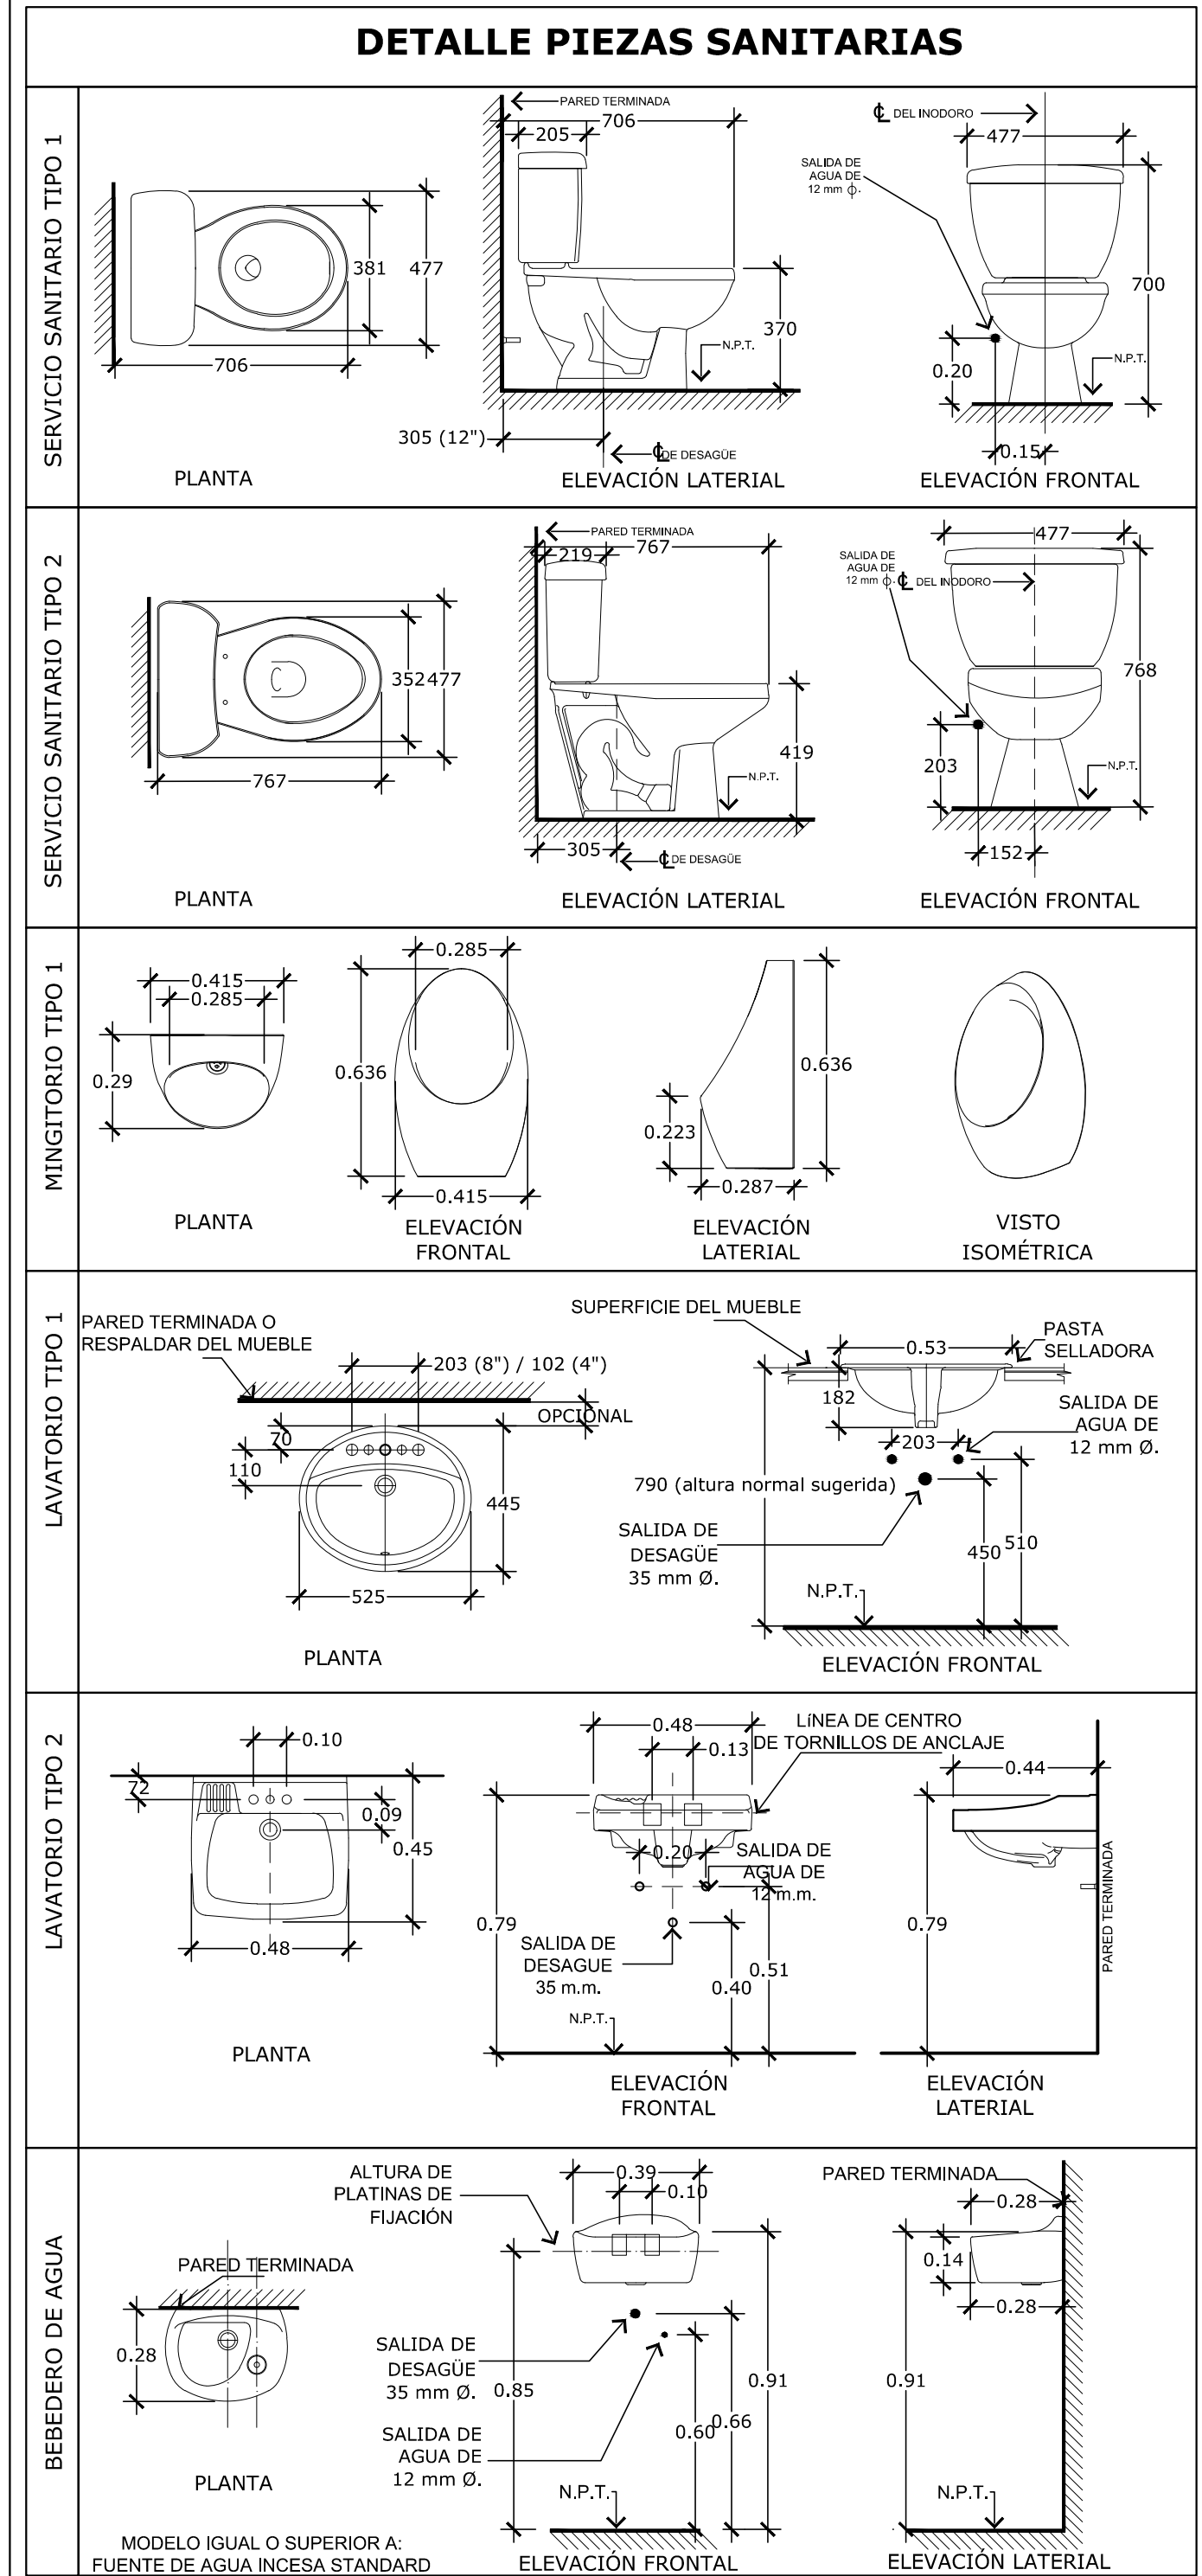

PROYECTO:

RESIDENCIAS ESTUDIANTILES

PROPIETARIO:

INSTITUTO TECNOLÓGICO DE COSTA RICA

CED JUR 400042145

PROVINCIA:

03 CARTAGO

CANTON:

01 CARTAGO

DISTRITO:

01 ORIENTAL, 09 DULCE NOMBRE

TEC | Tecnológico de Costa Rica

OFICINA DE INGENIERIA

EXTENSION: 2399 FAX: 552 - 7952

LA INGENIERIA Y LA ARQUITECTURA AL SERVICIO DEL TEC.

DIRECTOR: ING. SAUL FERNANDEZ ESPINOZA.

DIBUJO:

PROF RESPONSABLE DE LA DIRECCION TECNICA:

NOMBRE: _____

FIRMA: _____

DISEÑO E INSPECCIÓN ARQUITECTONICO:

NOMBRE: ARQ. DISNEY MENA OROZCO

FIRMA: _____

DISEÑO E INSPECCIÓN ESTRUCTURAL:

NOMBRE: ING. MAURICIO CARRANZA SOLANO

FIRMA: _____

DISEÑO E INSPECCION ELECTROMECANICA:

NOMBRE: ING. MARCELO PONTIGO AGUILAR

FIRMA: _____

INFORMACION DEL REGISTRO PUBLICO:

PROPIETARIO: INSTITUTO TECNOLÓGICO DE COSTA RICA

DE CATASTRO: C-1515005-2011

SITAS: _____

CONTENIDO:

PLANTA ALA TÍPICA DE DORMITORIOS NIVEL 1 /

PLANTA DISTRIBUCIÓN ARQUITECTÓNICA.

DORMITORIO TIPO 1/ SECCIÓN TRANSVERSAL 1-1' /

SECCION LONGITUDINAL 1'-1' / TALA

ESPECIFICACION PIEZAS Y ACCESORIOS

SANITARIOS

ESCALA: _____ FECHA: _____ # DE LAMINA: _____

INDICADA JULIO 2013 A-05 A-23