




**PLANTA DISTRIBUCIÓN ARQUITECTÓNICA  
AREA COMUN NIVEL 2**  
Esc: 1:50

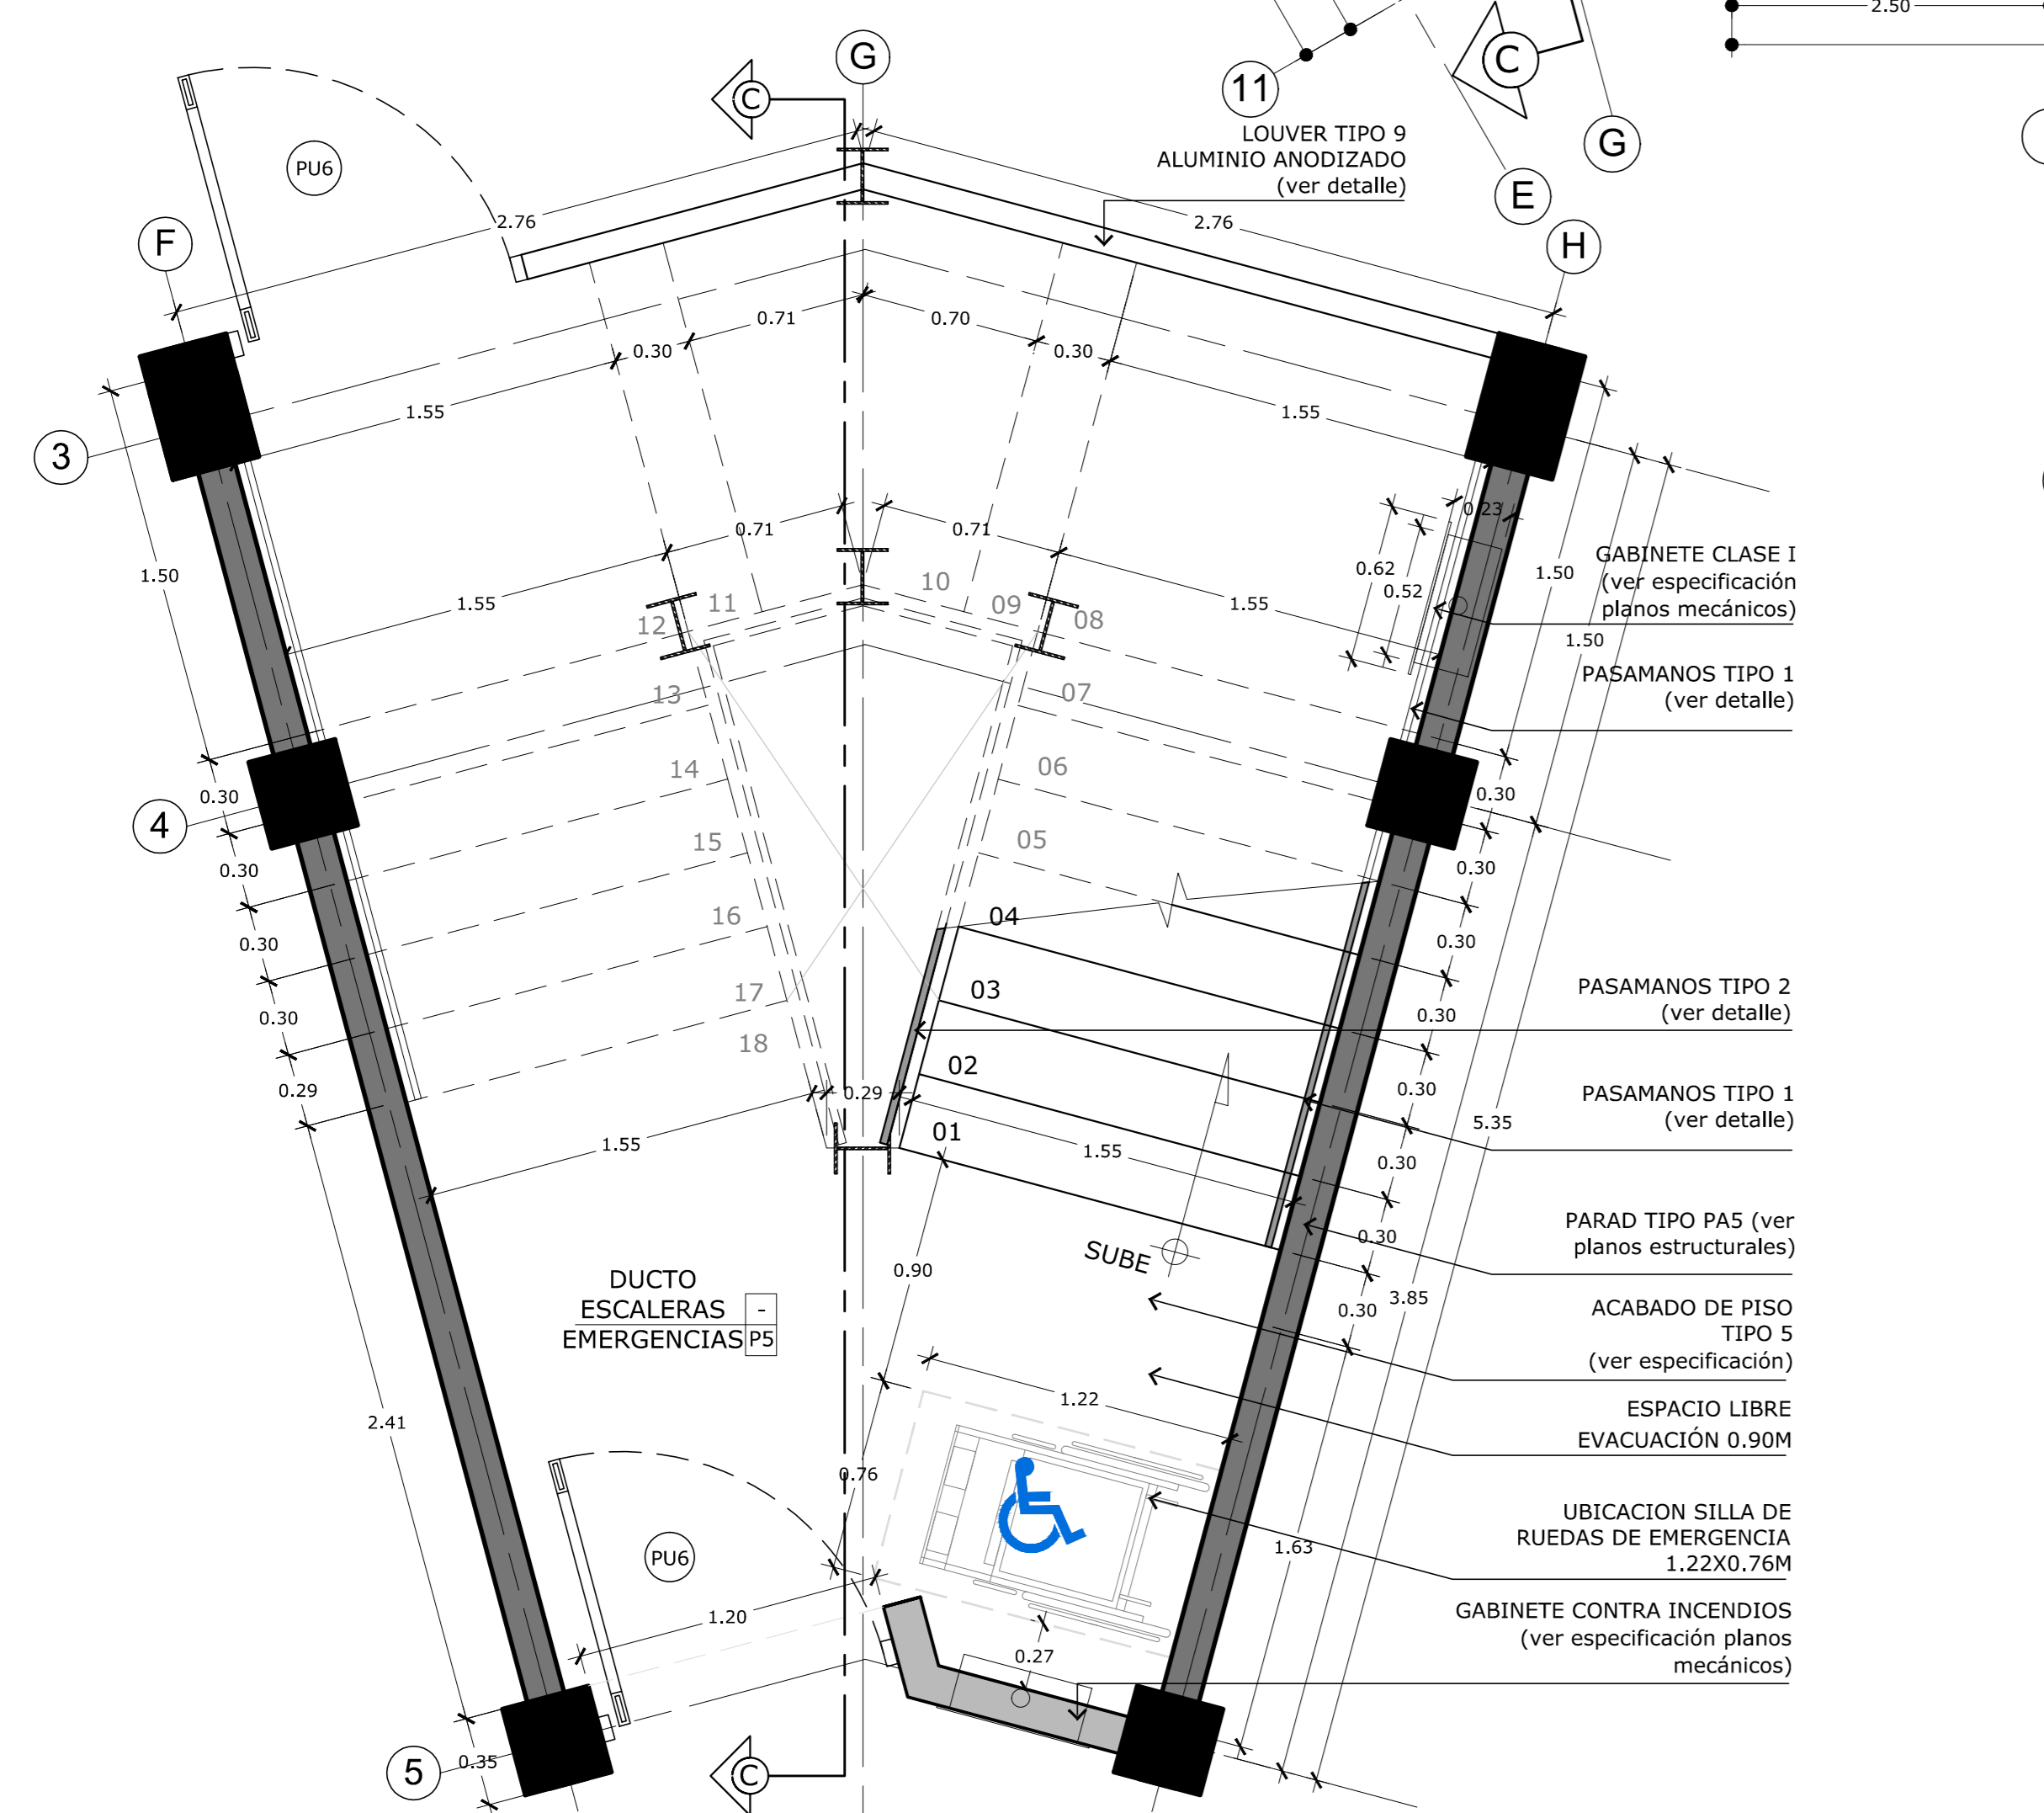

**PLANTA ESCALERA DE EMERGENCIA NIVEL 1**  
Esc: 1:25

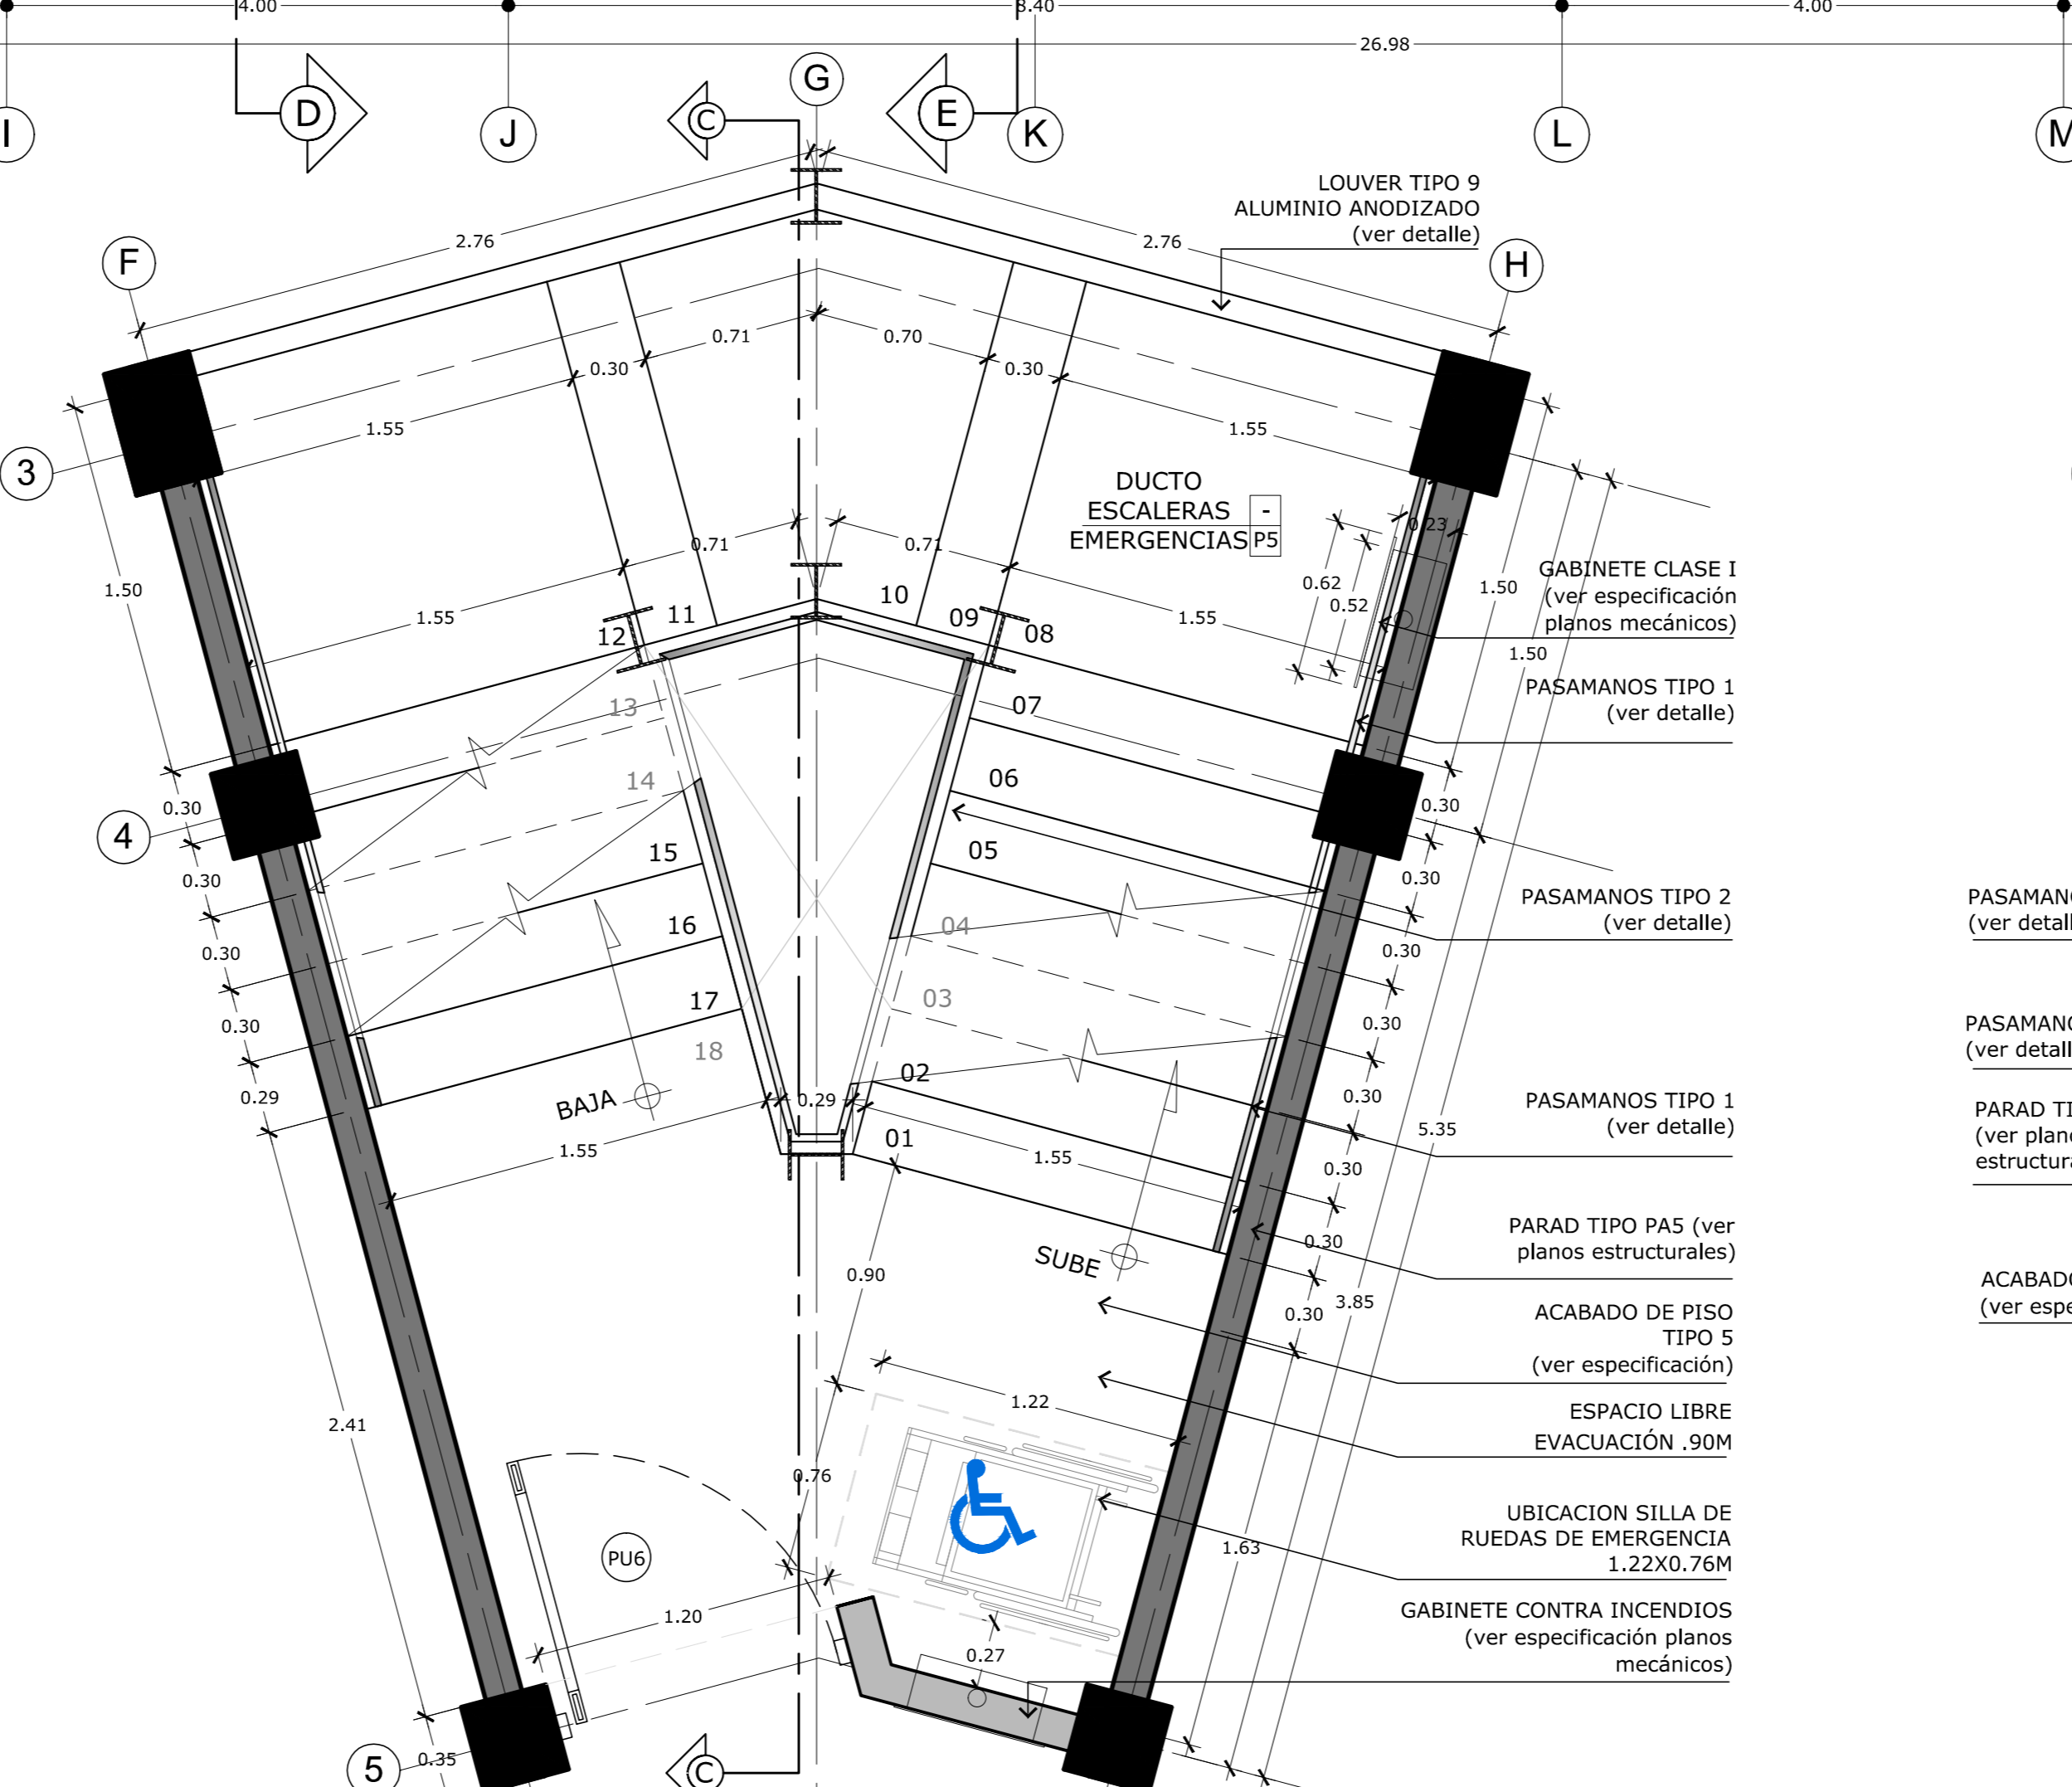

**PLANTA TÍPICA ESCALERA DE EMERGENCIA NIVELES 2-3**  
Esc: 1:25

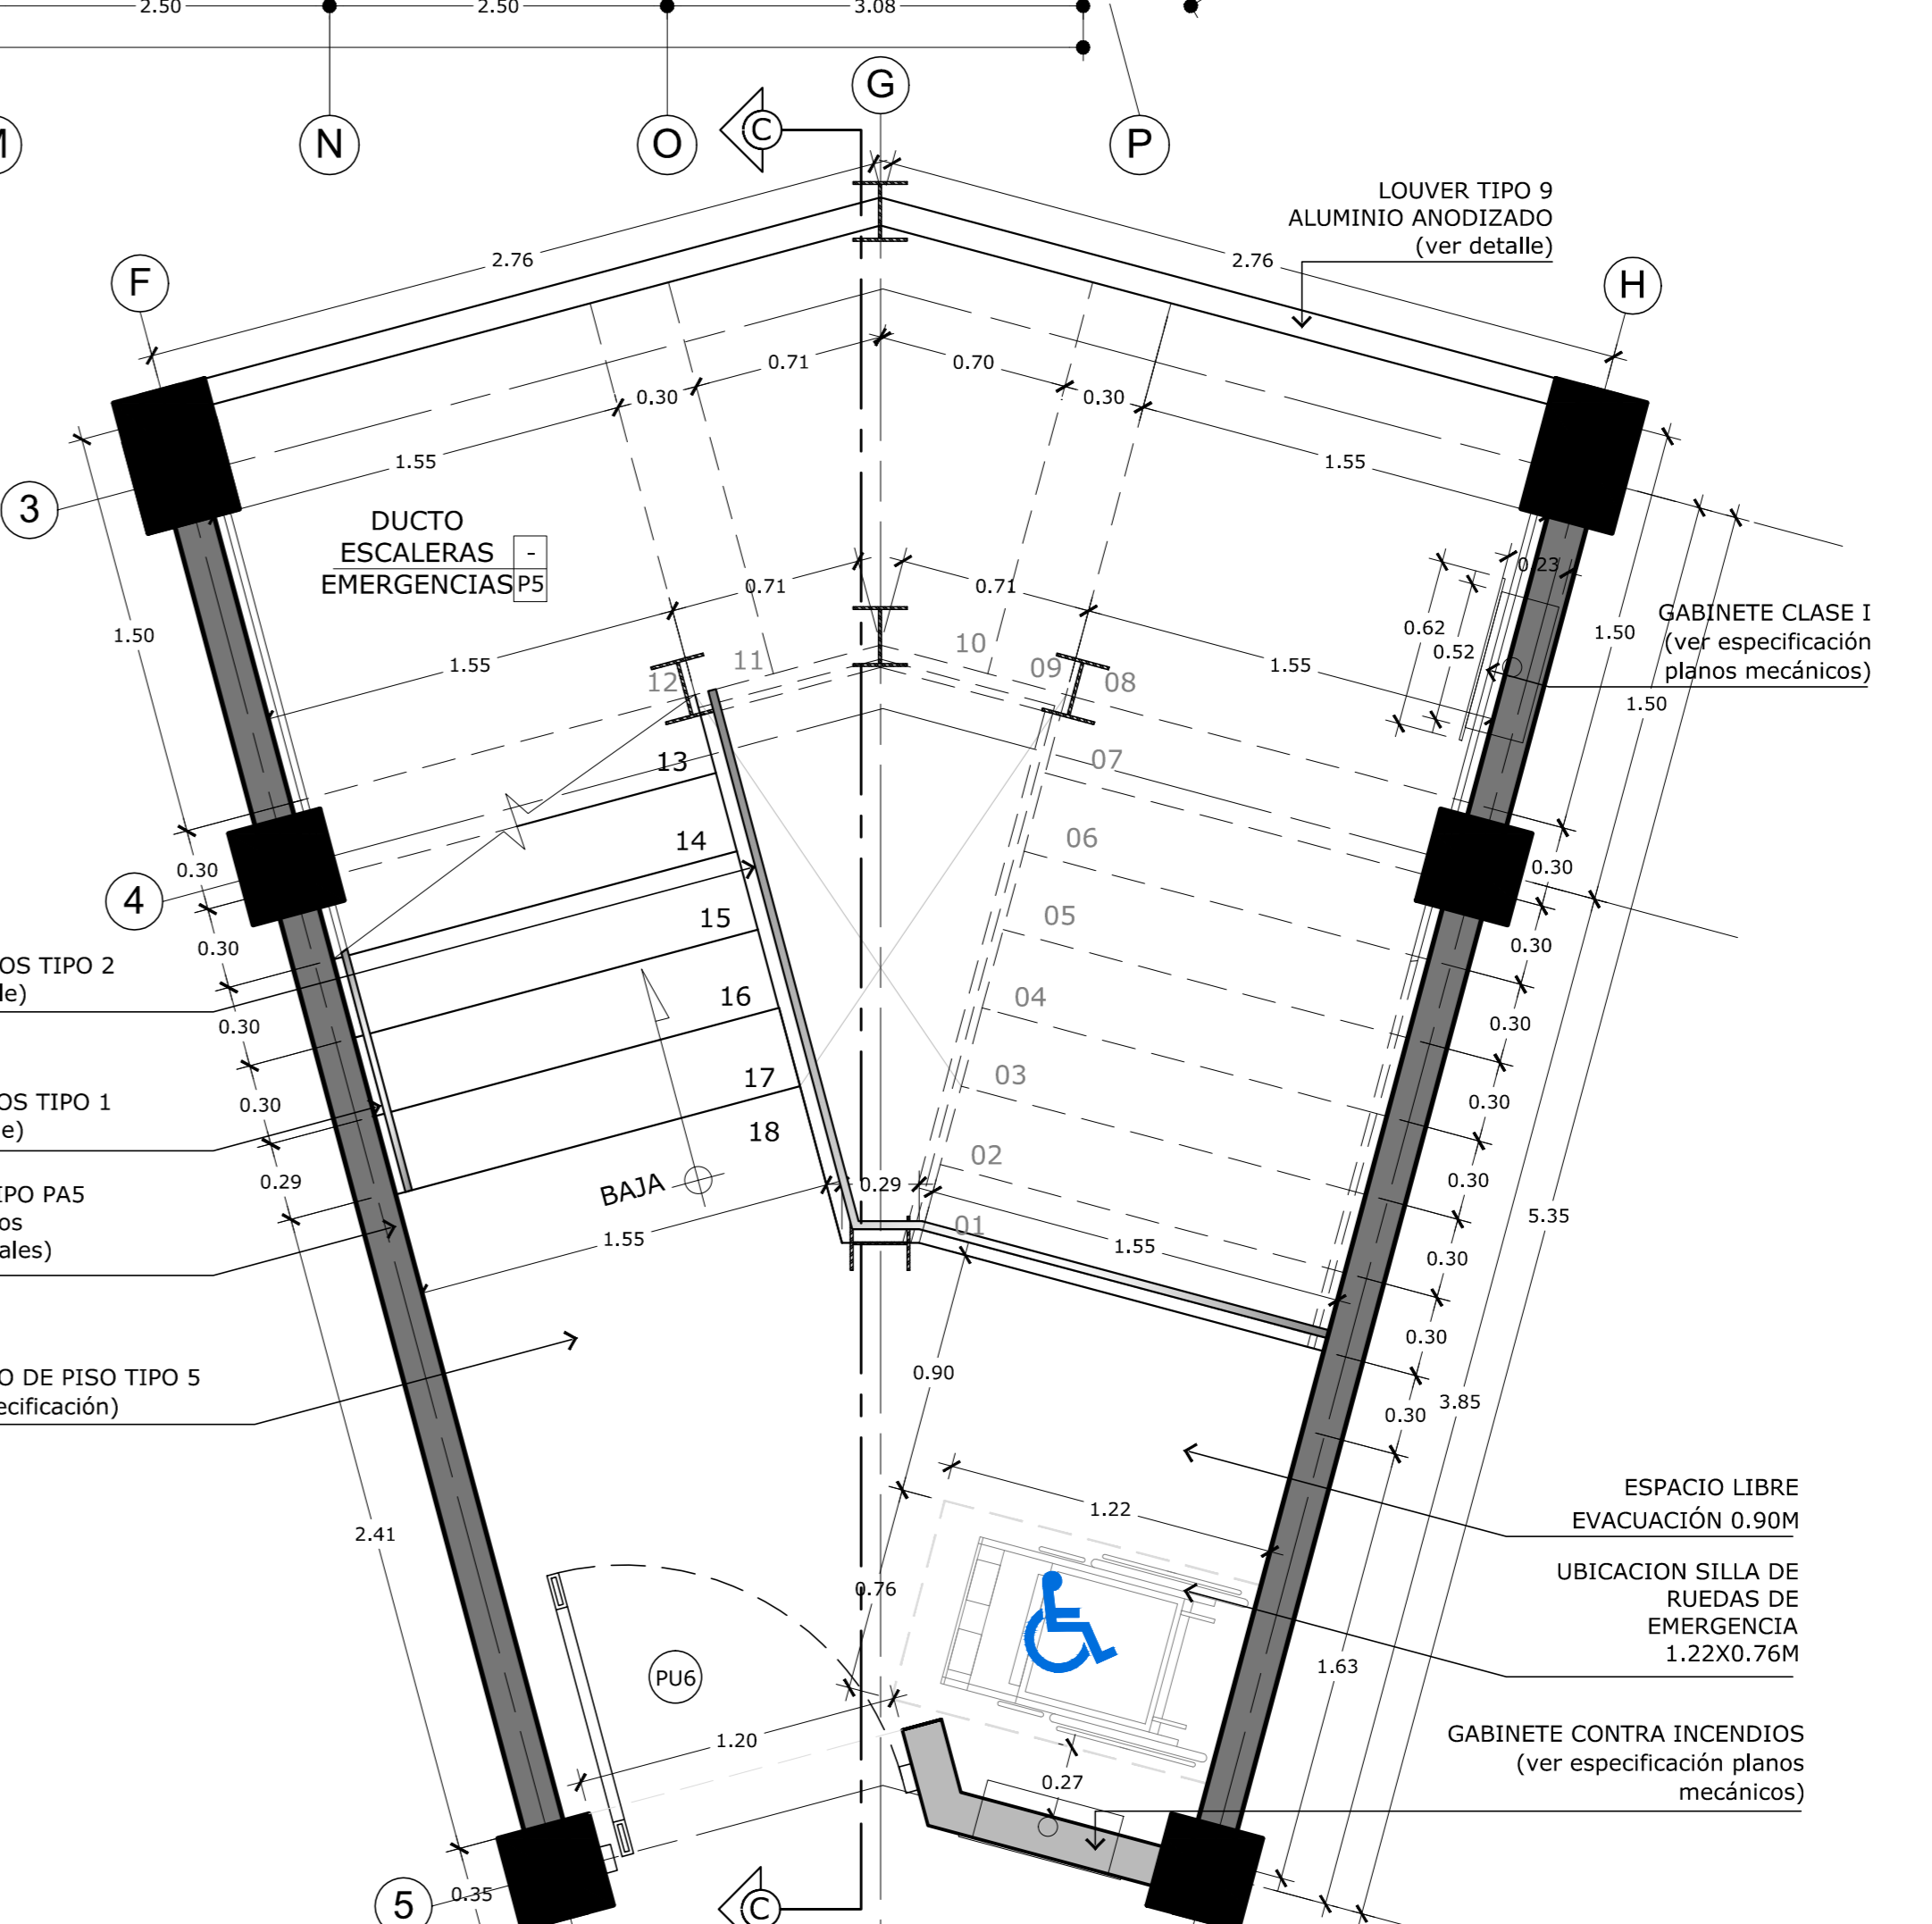

**PLANTA ESCALERA DE EMERGENCIA NIVEL 4**  
Esc: 1:25

PROYECTO: <b>RESIDENCIAS ESTUDIANTILES</b>		
PROPIETARIO: <b>INSTITUTO TECNOLÓGICO DE COSTA RICA</b> CED JUR 400042145		
PROVINCIA: G3 CARTAGO	CANTON: 01 CARTAGO	DISTRITO: 0108 CENTRAL 020002C NOMBRE
<b>TEC</b>   Tecnológico de Costa Rica <b>OFICINA DE INGENIERIA</b> EXTENSION: 2399 FAX: 552 - 7952 LA INGENIERIA Y LA ARQUITECTURA AL SERVICIO DEL TEC. DIRECTOR: ING. SAUL FERNANDEZ ESPINOZA.		
DIBUJO:		
PROF RESPONSABLE DE LA DIRECCION TECNICA: NOMBRE: _____ FIRMA: _____		
DISEÑO E INSPECCIÓN ARQUITECTÓNICO: NOMBRE: ARQ. DISNERY MENA OROZCO FIRMA: _____ # A-18996		
DISEÑO E INSPECCIÓN ESTRUCTURAL: NOMBRE: ING. MAURICIO CARRANZA SOLANO FIRMA: _____ # IC-8442		
DISEÑO E INSPECCIÓN ELECTROMECANICA: NOMBRE: ING. MARCELO PONTIGO AGUILAR FIRMA: _____ # IME-9710		
INFORMACION DEL REGISTRO PUBLICO: PROPIETARIO: INSTITUTO TECNOLÓGICO DE COSTA RICA # DE CATASTRO: C-1515005-2011 SITAS: _____		
CONTENIDO: PLANTA DISTRIBUCIÓN ARQUITECTÓNICA AREA COMUN NIVEL 2 / DETALLE ESCALERA EMERGENCIAS NIVELES 1 AL 4		
ESCALA: INDICADA	FECHA: JULIO 2013	# DE LAMINA: A-09 A-23