



SIMBOLO	DIMENSIONES (mm)						
	L	L1	L2	L3	H	H1	H2
	297	240	-	-	105	60	-
	402	240	105	-	105	60	-
	297	247	271	-	148	50	16
	445	247	271	148	148	50	16
	224	-	-	-	224	-	-
	400	-	-	-	500	-	-
	300	-	-	-	400	-	-
	300	-	-	-	200	-	-
	150	-	-	-	230	-	-
	250	-	-	-	250	-	-

SIMBOLO	DESCRIPCION
	ROTULACION DE SALIDA DE EMERGENCIA
	ROTULACION DE SALIDA DE EMERGENCIA CON DIRECCION DERECHA
	ROTULACION DE SALIDA DE EMERGENCIA CON DIRECCION IZQUIERDA
	ROTULACION DE SALIDA
	ROTULACION DE SALIDA HACIA LA DERECHA
	ROTULACION DE SALIDA HACIA LA IZQUIERDA
	DIRECCIONAL DE RUTAS DE EVACUACION
	ROTULACION DE ESCALERA DE EMERGENCIA
	AVISO SOLO PERSONAL AUTORIZADO
	PUNTO DE REUNION
	EXTINTOR ABC (AGENTE POLVO QUIMICO) DE 4.54 Kg
	EXTINTOR BC (AGENTE CO2) DE 4.54 Kg
	EXTINTOR A (AGENTE AGUA A PRESION) DE 9.7 L
	EXTINTOR K 4.54 Kg
	SERVICIOS SANITARIOS
	INFORMACION DE NIVEL DE PISO

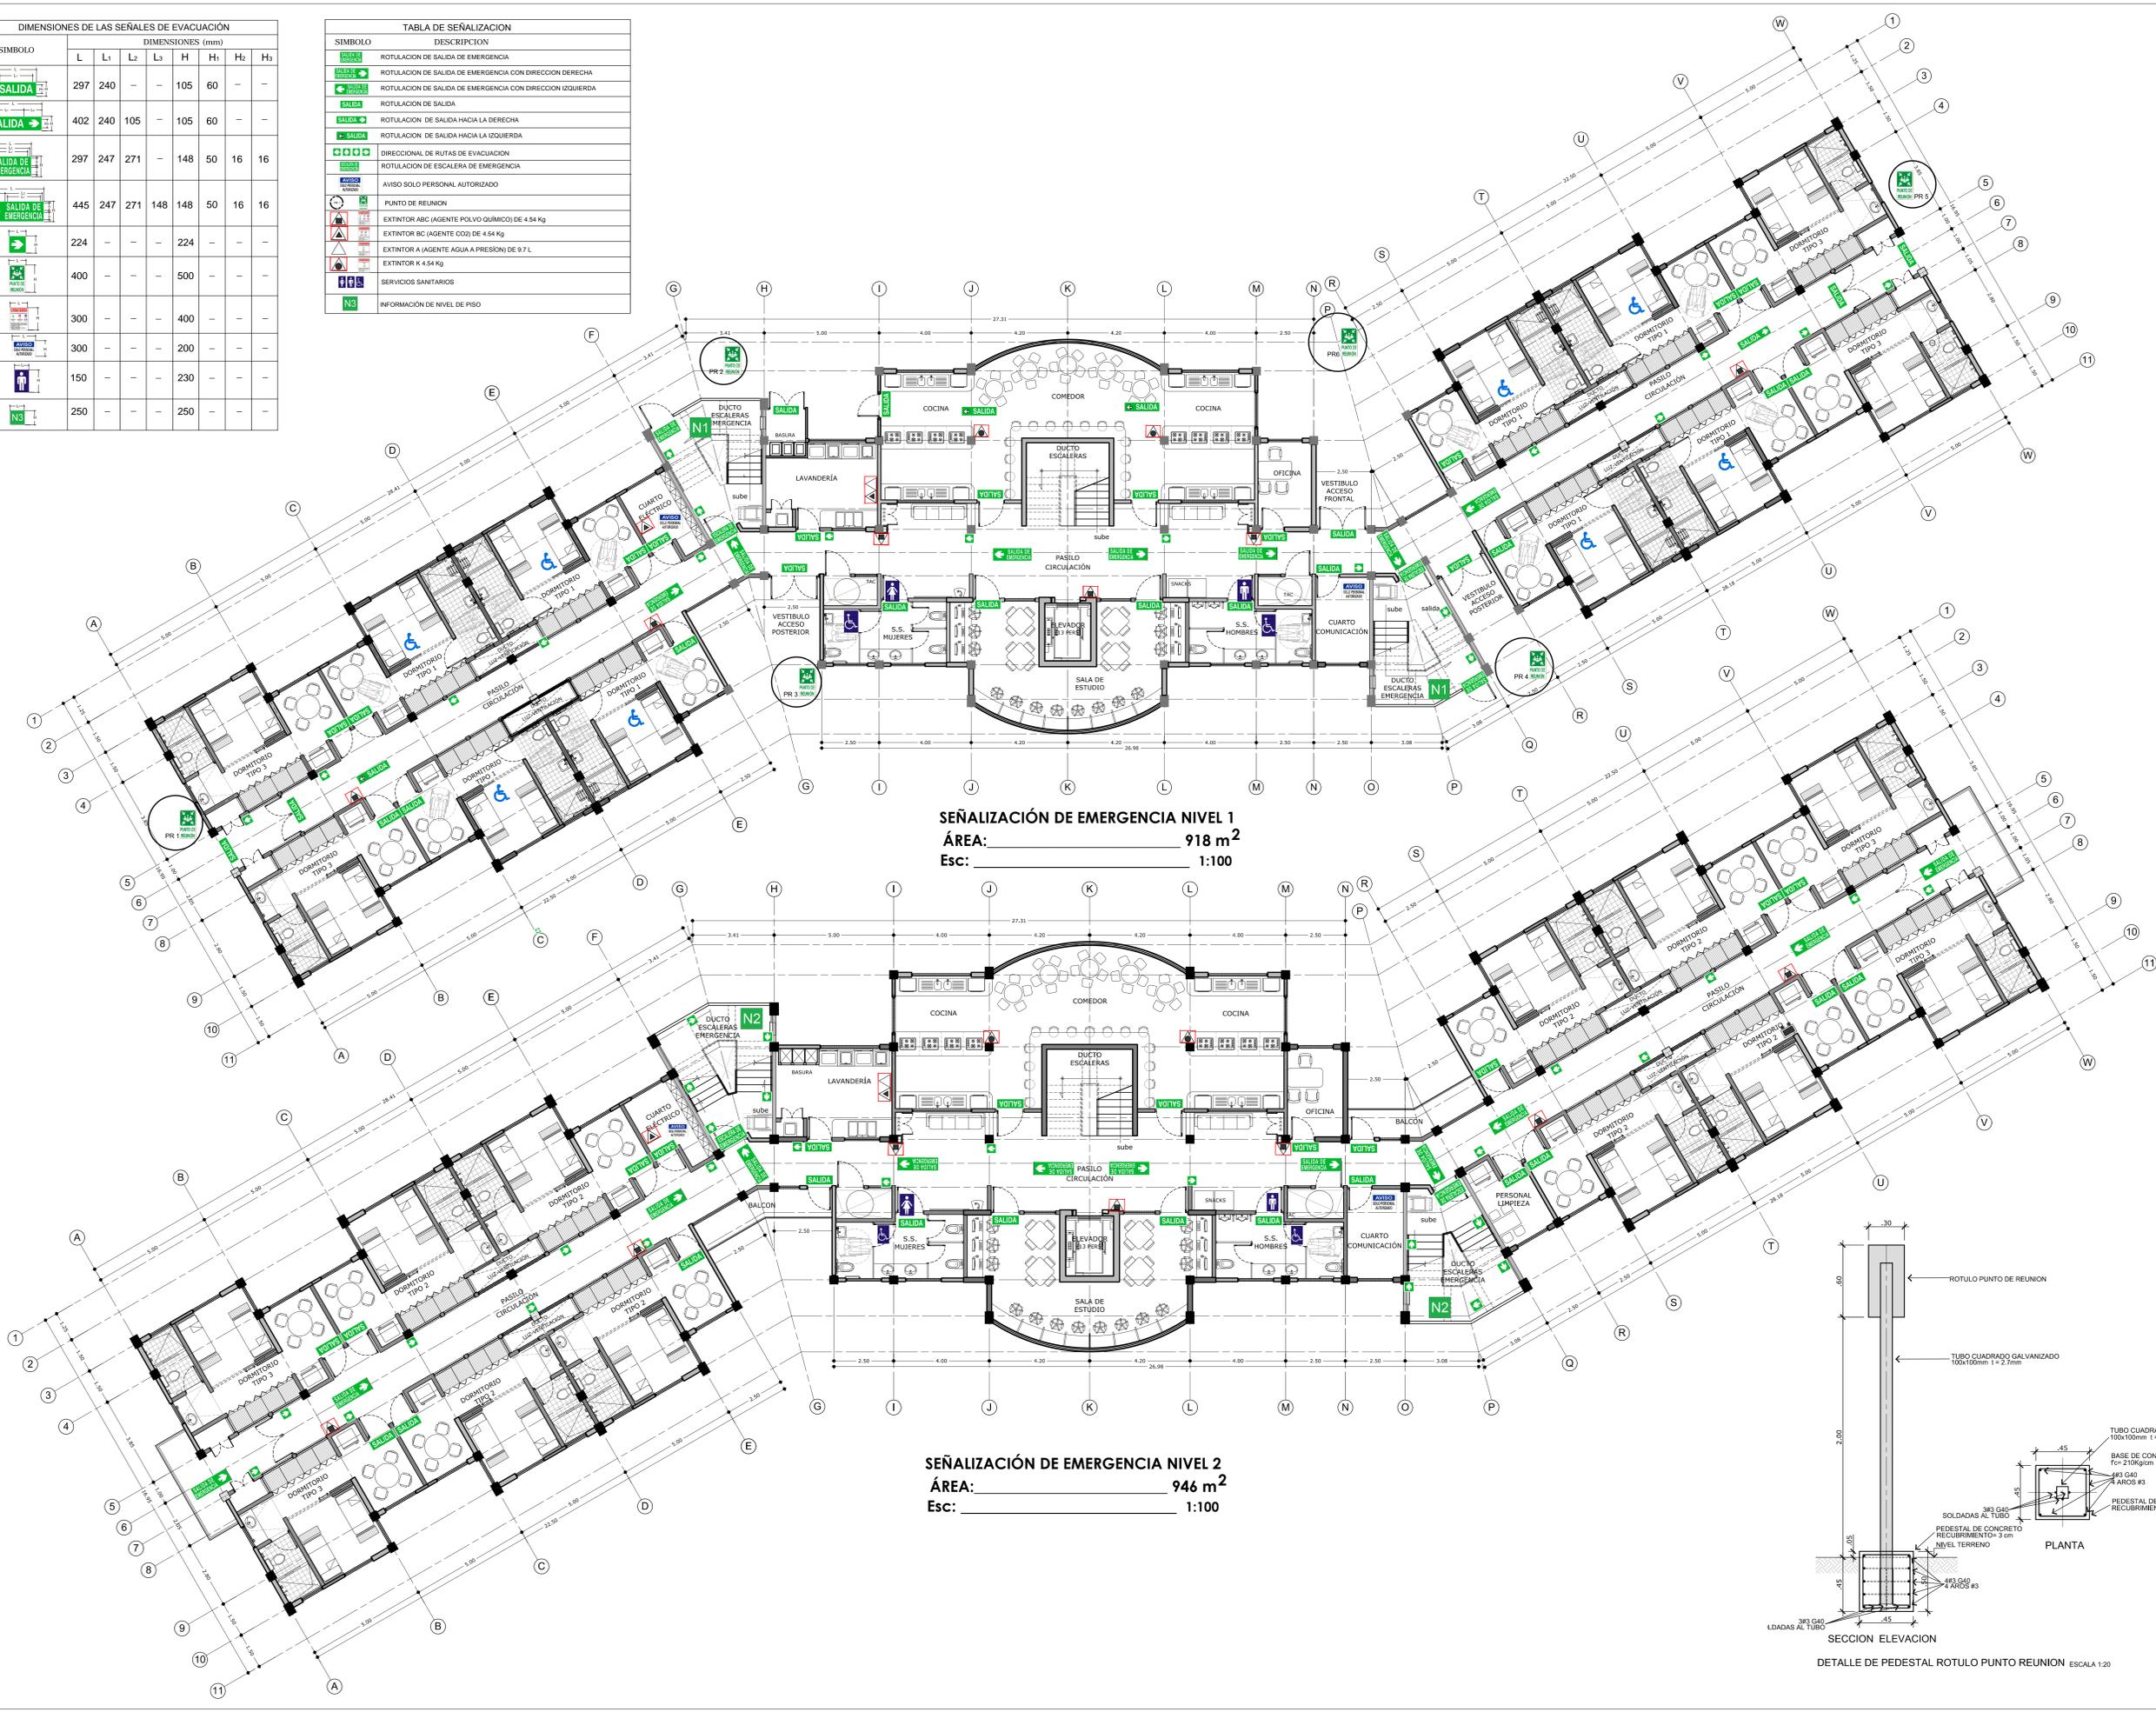

SEÑALIZACIÓN DE EMERGENCIA NIVEL 1
 ÁREA: 918 m²
 Esc: 1:100

SEÑALIZACIÓN DE EMERGENCIA NIVEL 2
 ÁREA: 946 m²
 Esc: 1:100

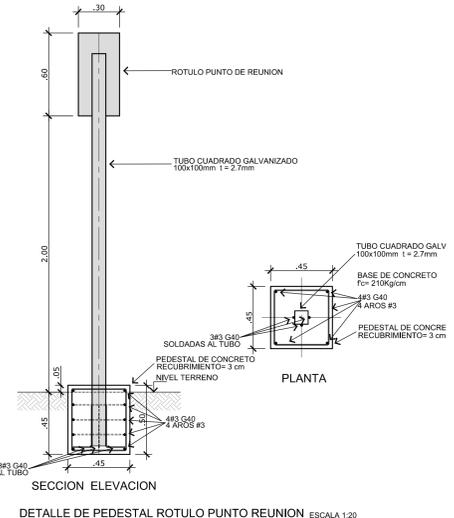

PROYECTO:
RESIDENCIAS ESTUDIANTILES

PROPIETARIO:
INSTITUTO TECNOLOGICO DE COSTA RICA
 CED JUR 400042145

PROVINCIA: 03 CARTAGO CANTON: 01 CARTAGO DISTRITO: 010 ORIENTAL OROZUELA

TEC | Tecnológico de Costa Rica
OFICINA DE INGENIERIA
 EXTENSION: 2399 FAX: 552 - 7952
 LA INGENIERIA Y LA ARQUITECTURA AL SERVICIO DEL TEC.
 DIRECTOR: ING. SAUL FERNANDEZ ESPINOZA.

DIBUJO:
 PROF RESPONSABLE DE LA DIRECCION TECNICA:
 NOMBRE: _____
 FIRMA: _____

DISENO E INSPECCION ARQUITECTONICO:
 NOMBRE: ARQ. DISNEY MENA OROZCO
 FIRMA: _____ # A-18896

DISENO E INSPECCION ESTRUCTURAL:
 NOMBRE: ING. MAURICIO CARRANZA SOLANO
 FIRMA: _____ # IC-8442

DISENO E INSPECCION ELECTROMECANICA:
 NOMBRE: ING. MARCELO PONTIGO AGUILAR
 FIRMA: _____ # IME-9710

INFORMACION DEL REGISTRO PUBLICO:
 PROPIETARIO: INSTITUTO TECNOLOGICO DE COSTA RICA
 # DE CATASTRO: C-1515005-2011
 SITAS: _____

CONTENIDO:
 SEGURIDAD HUMANA
 NIVELES 1, 2 Y 3

ESCALA: _____ FECHA: _____ # DE LAMINA: _____
 INDICADA JULIO 2013 A-22 A-23