




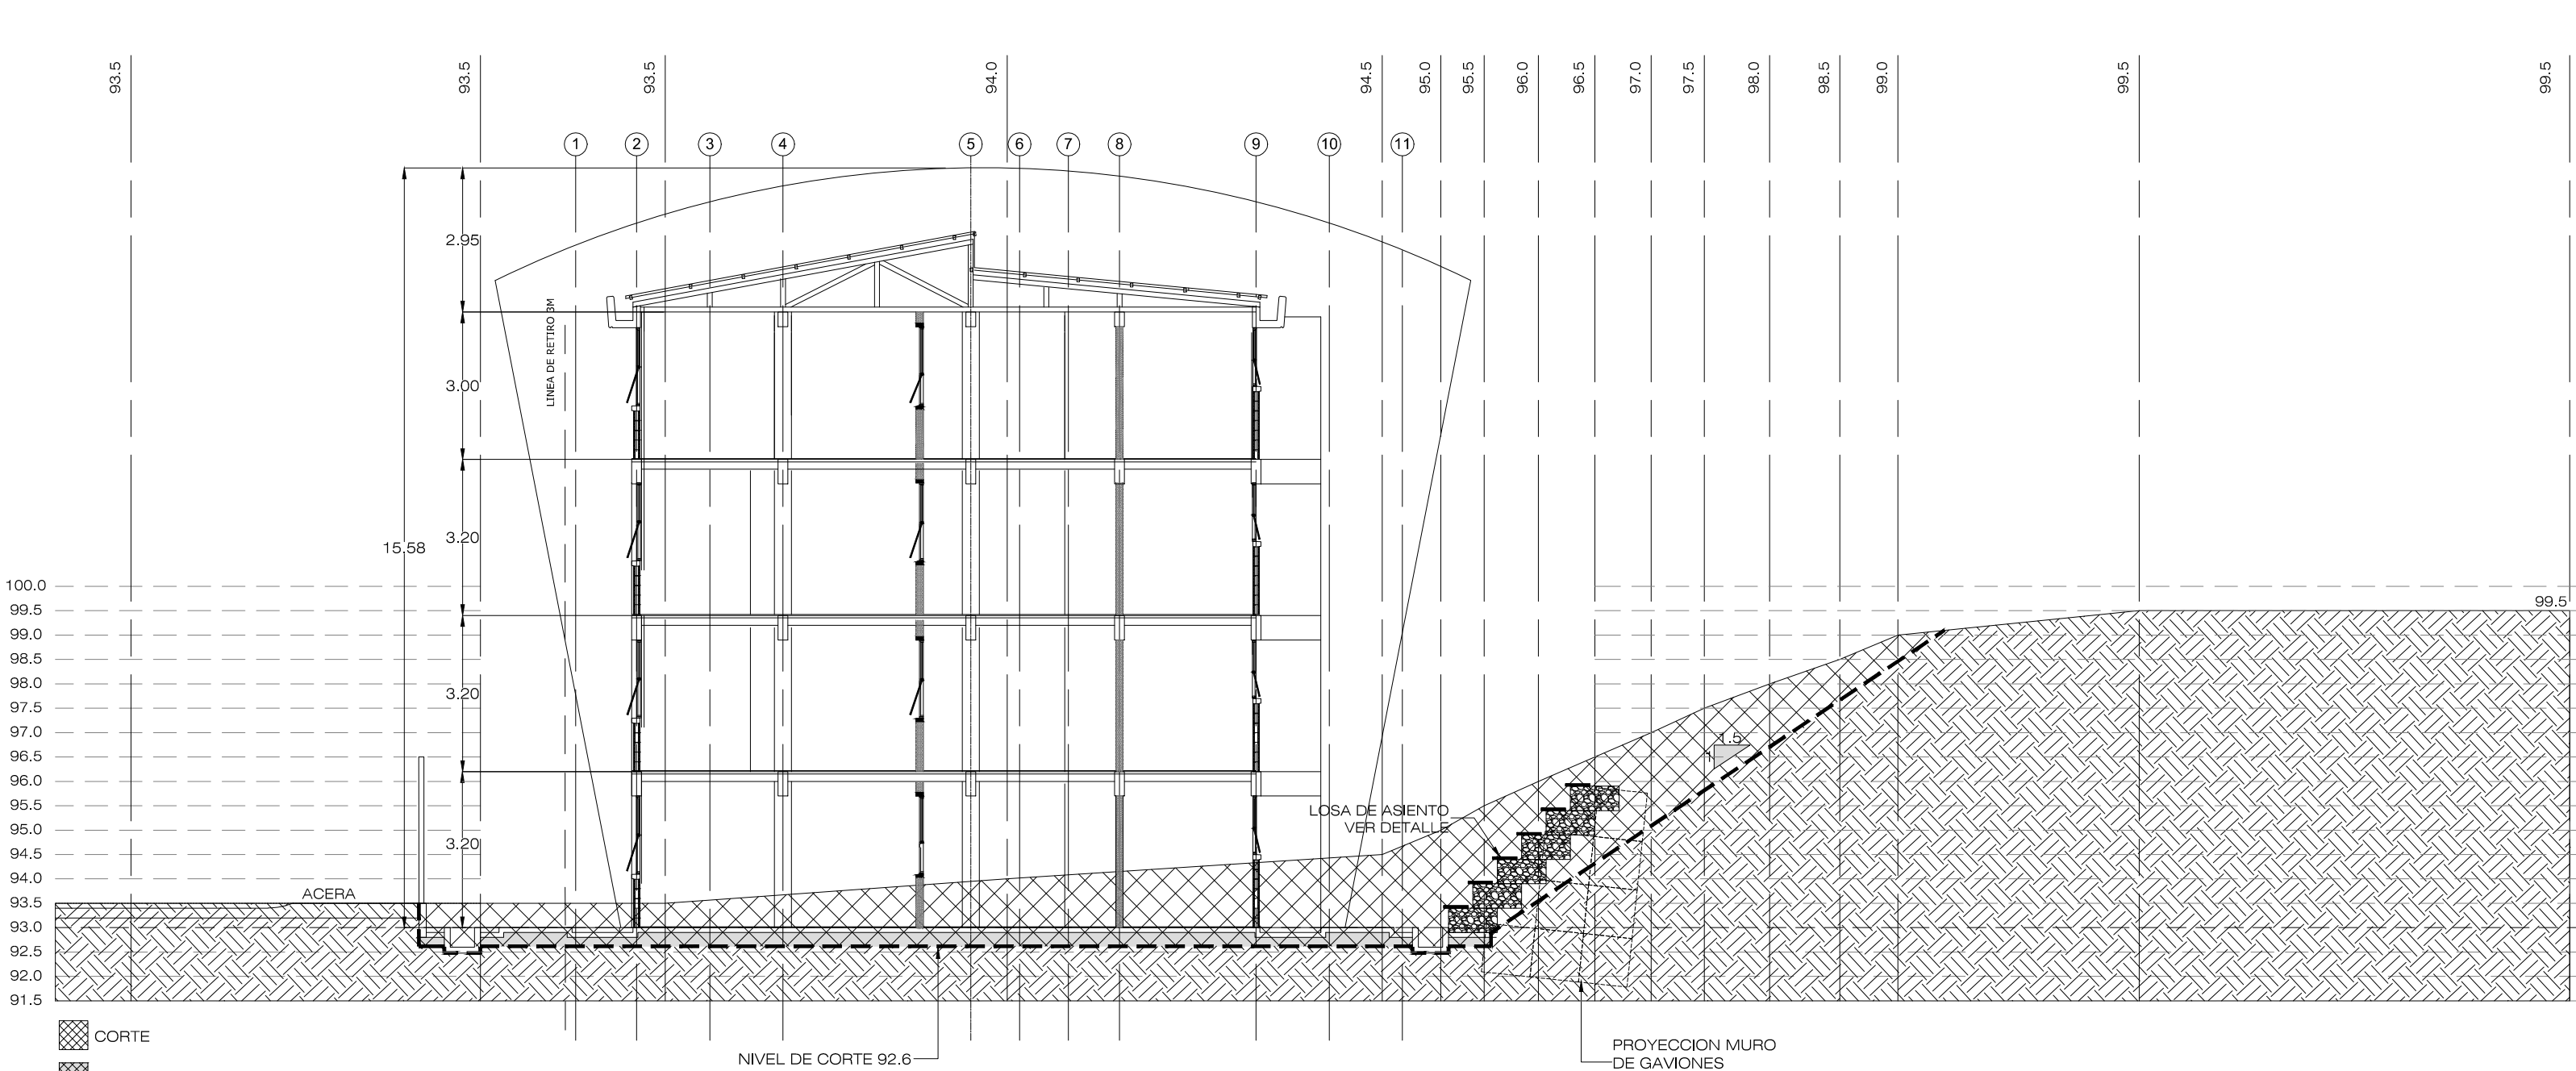


SECCION D-D
ESCALA 1:125

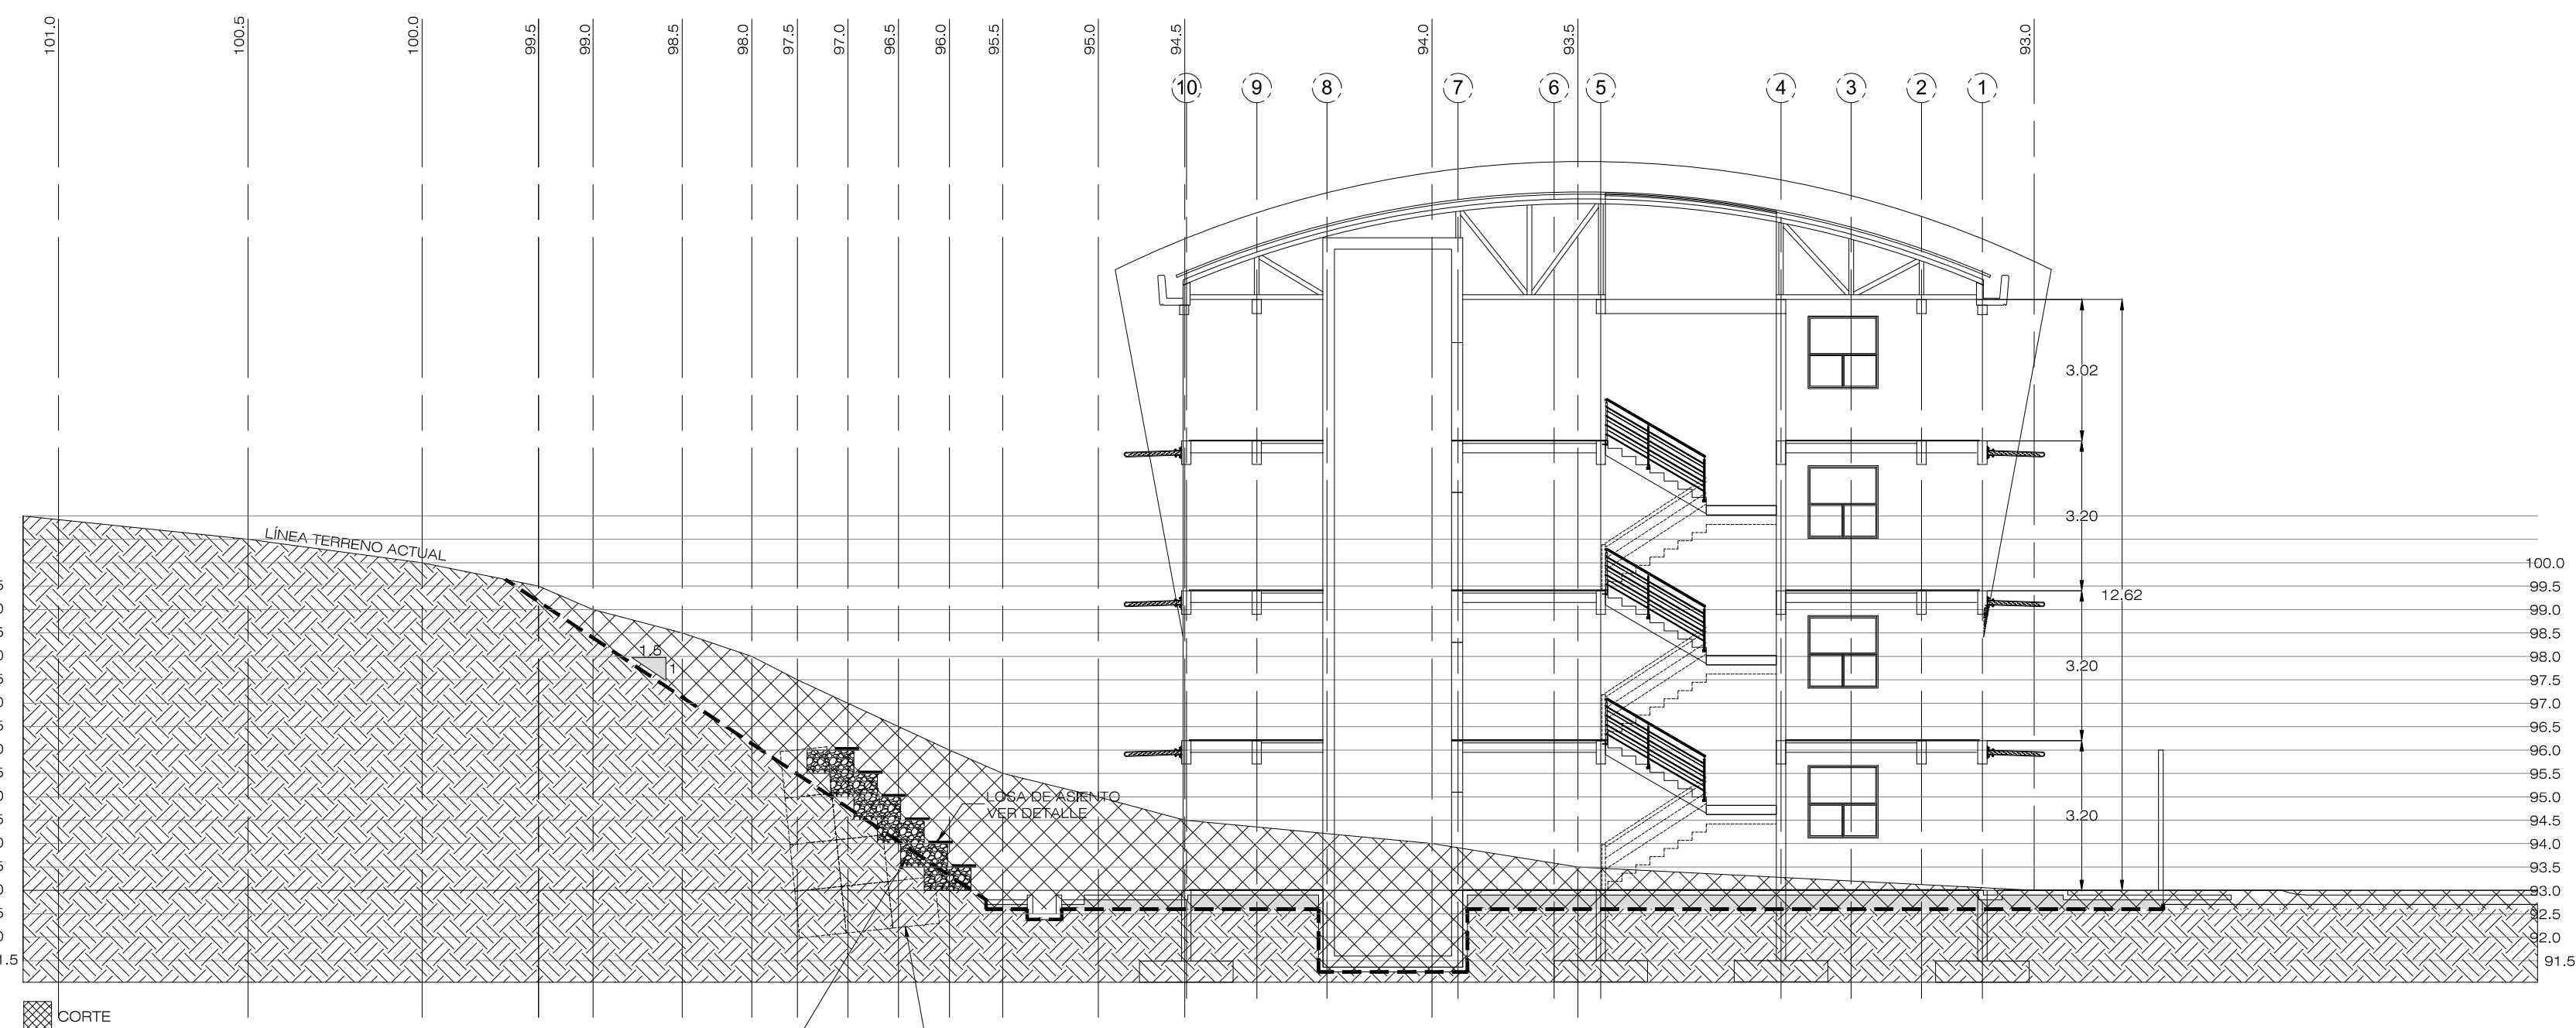


SECCION E-E
ESCALA 1:125

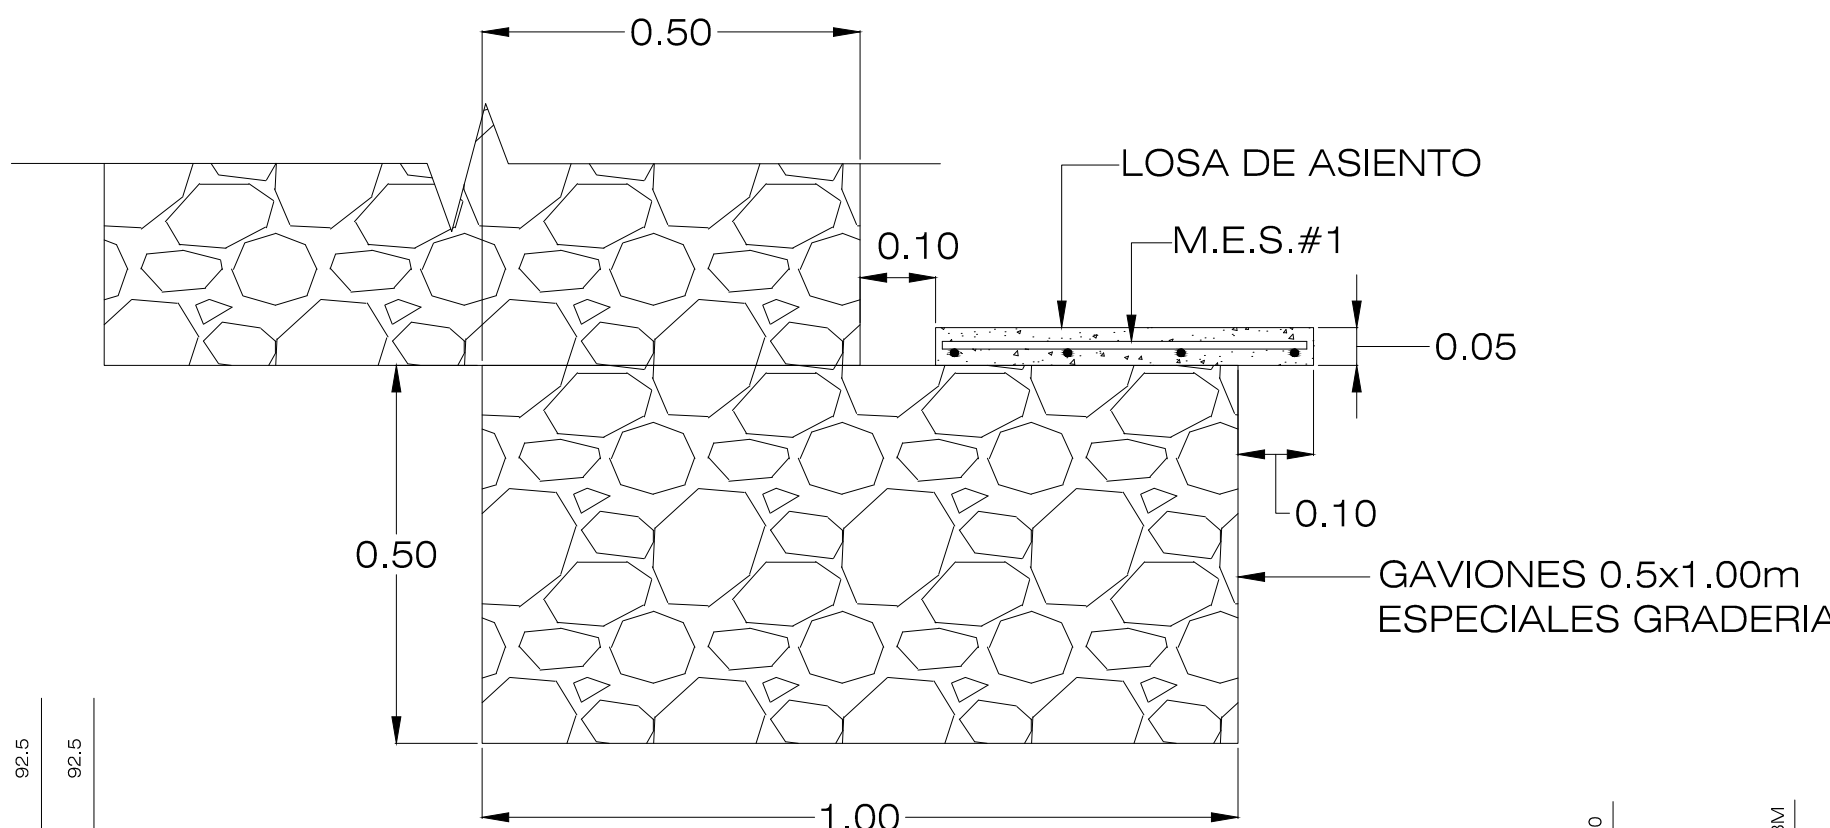


DET. GAVION GRADERIA
ESCALA 1:20

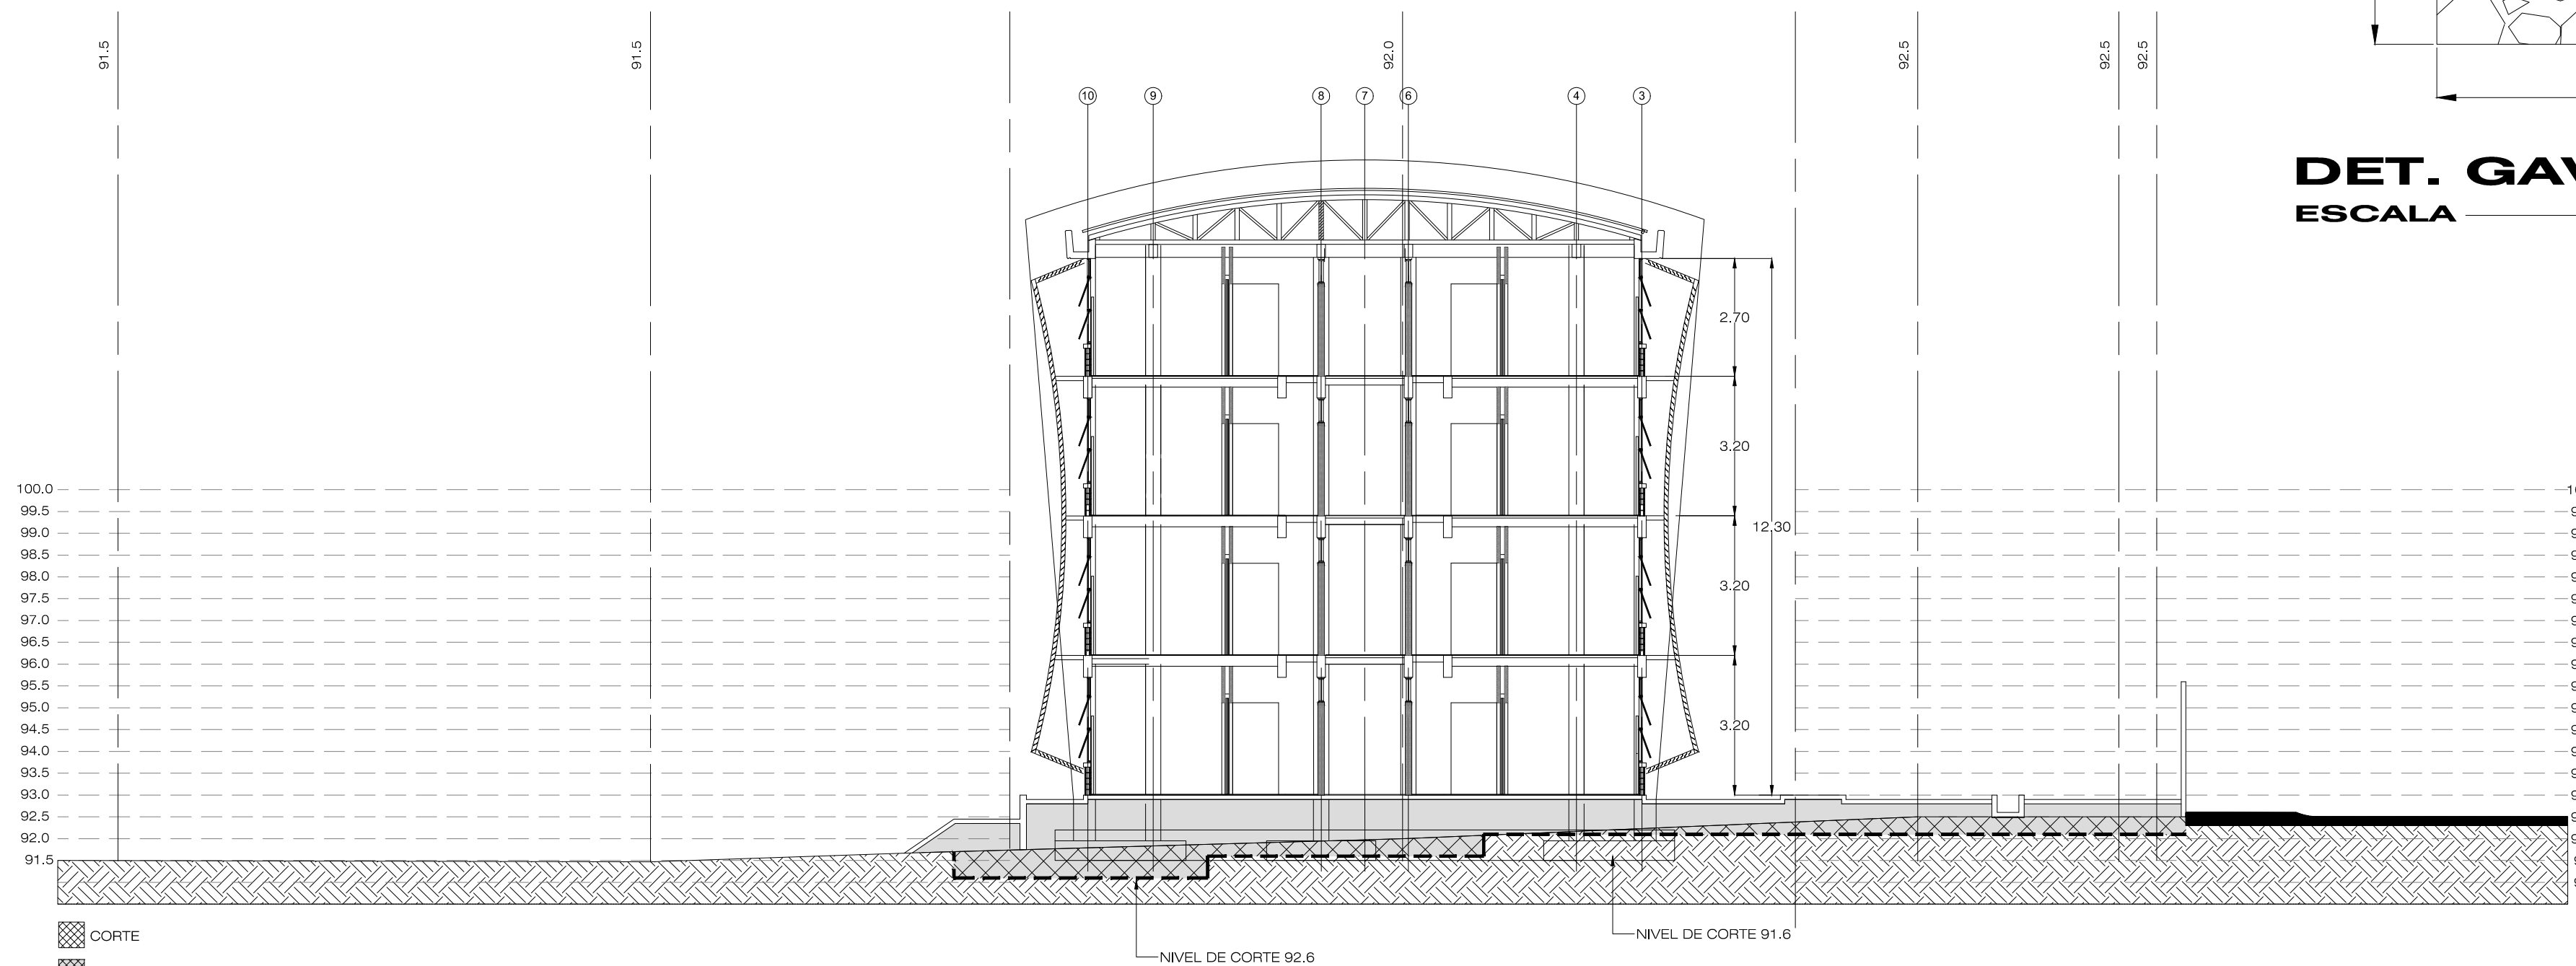


SECCION F-F
ESCALA 1:125

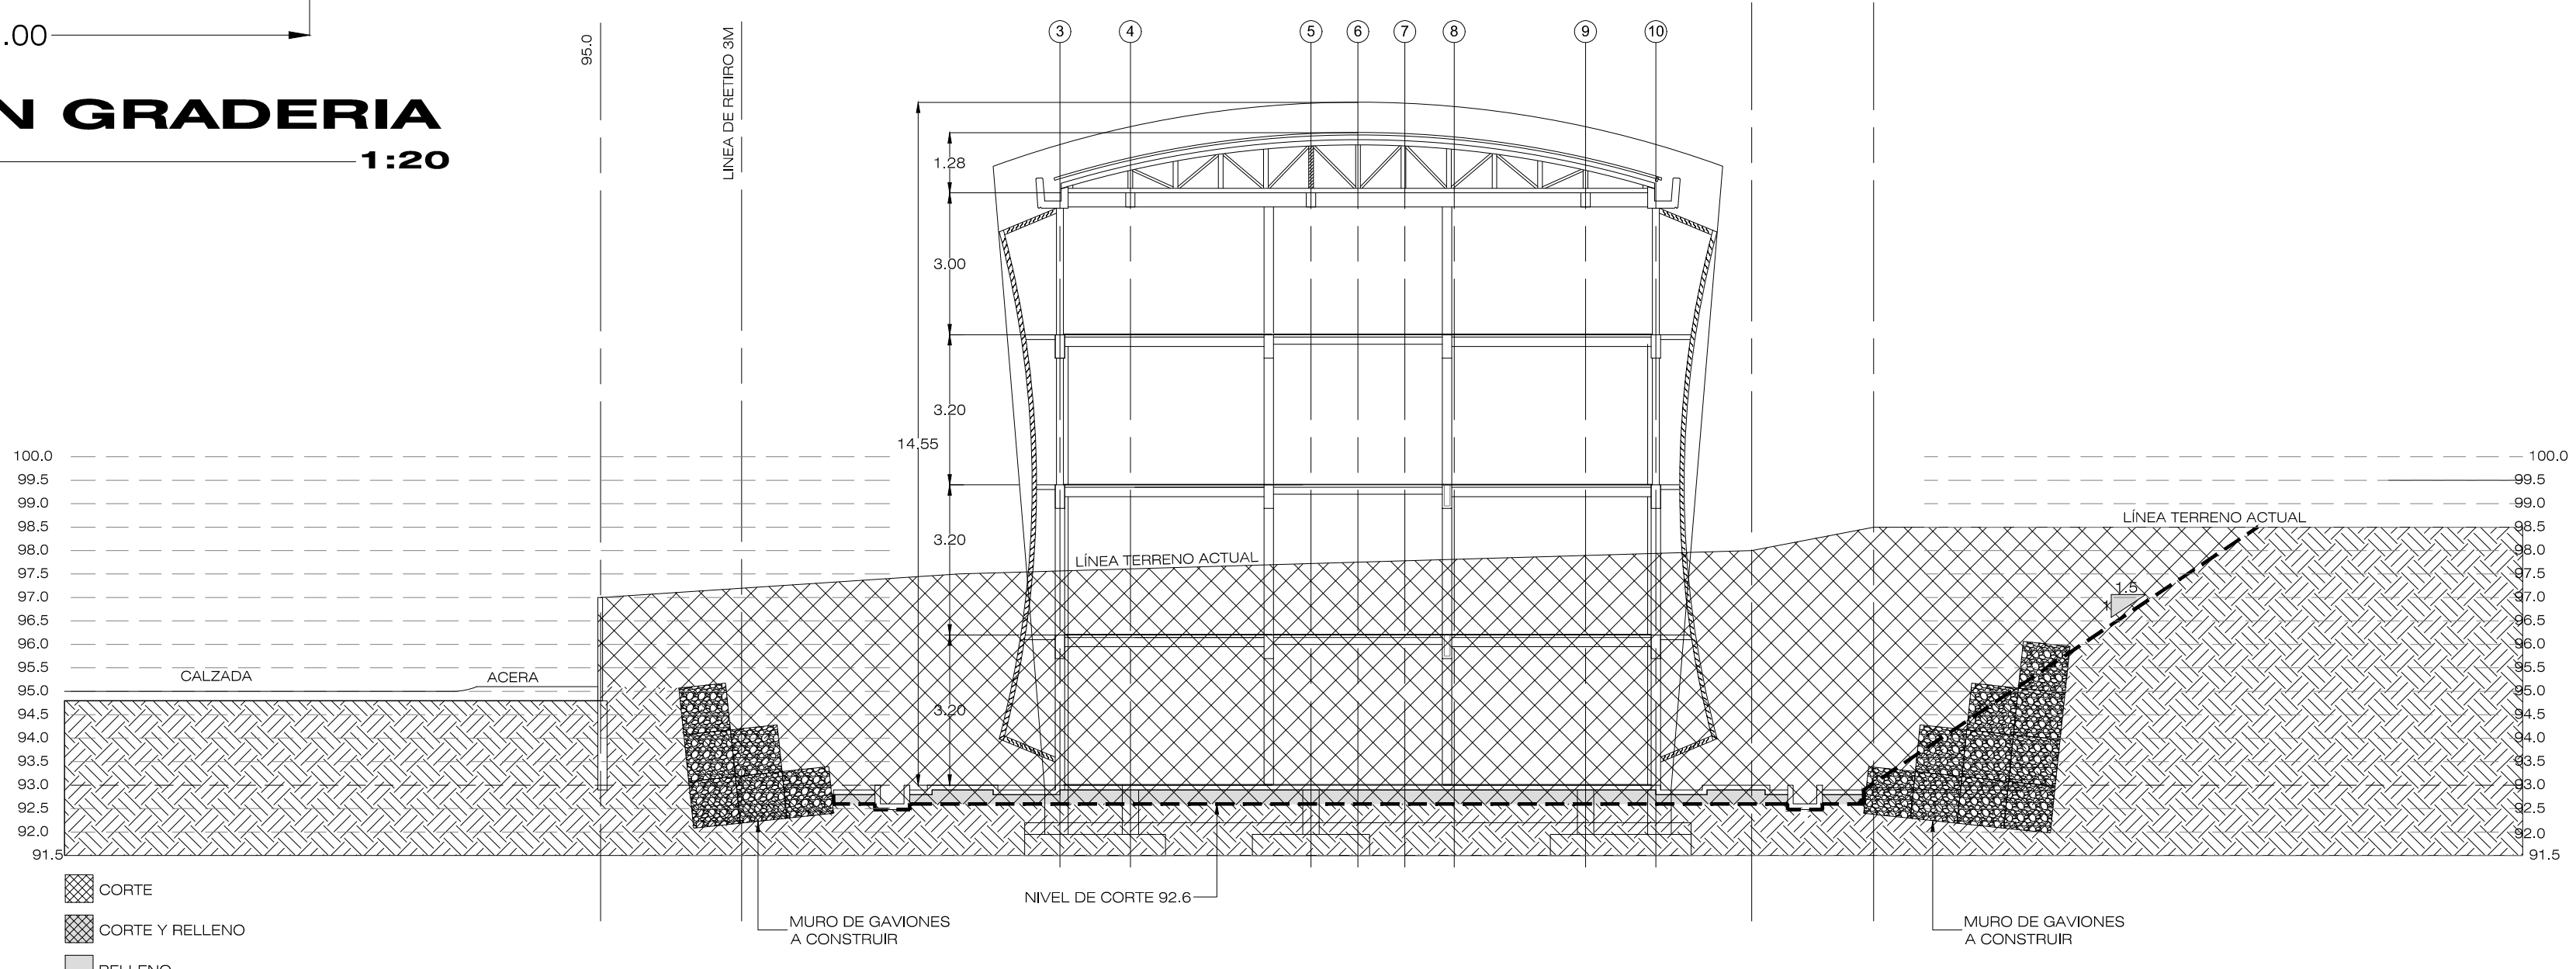

SECCION G-G
ESCALA 1:125

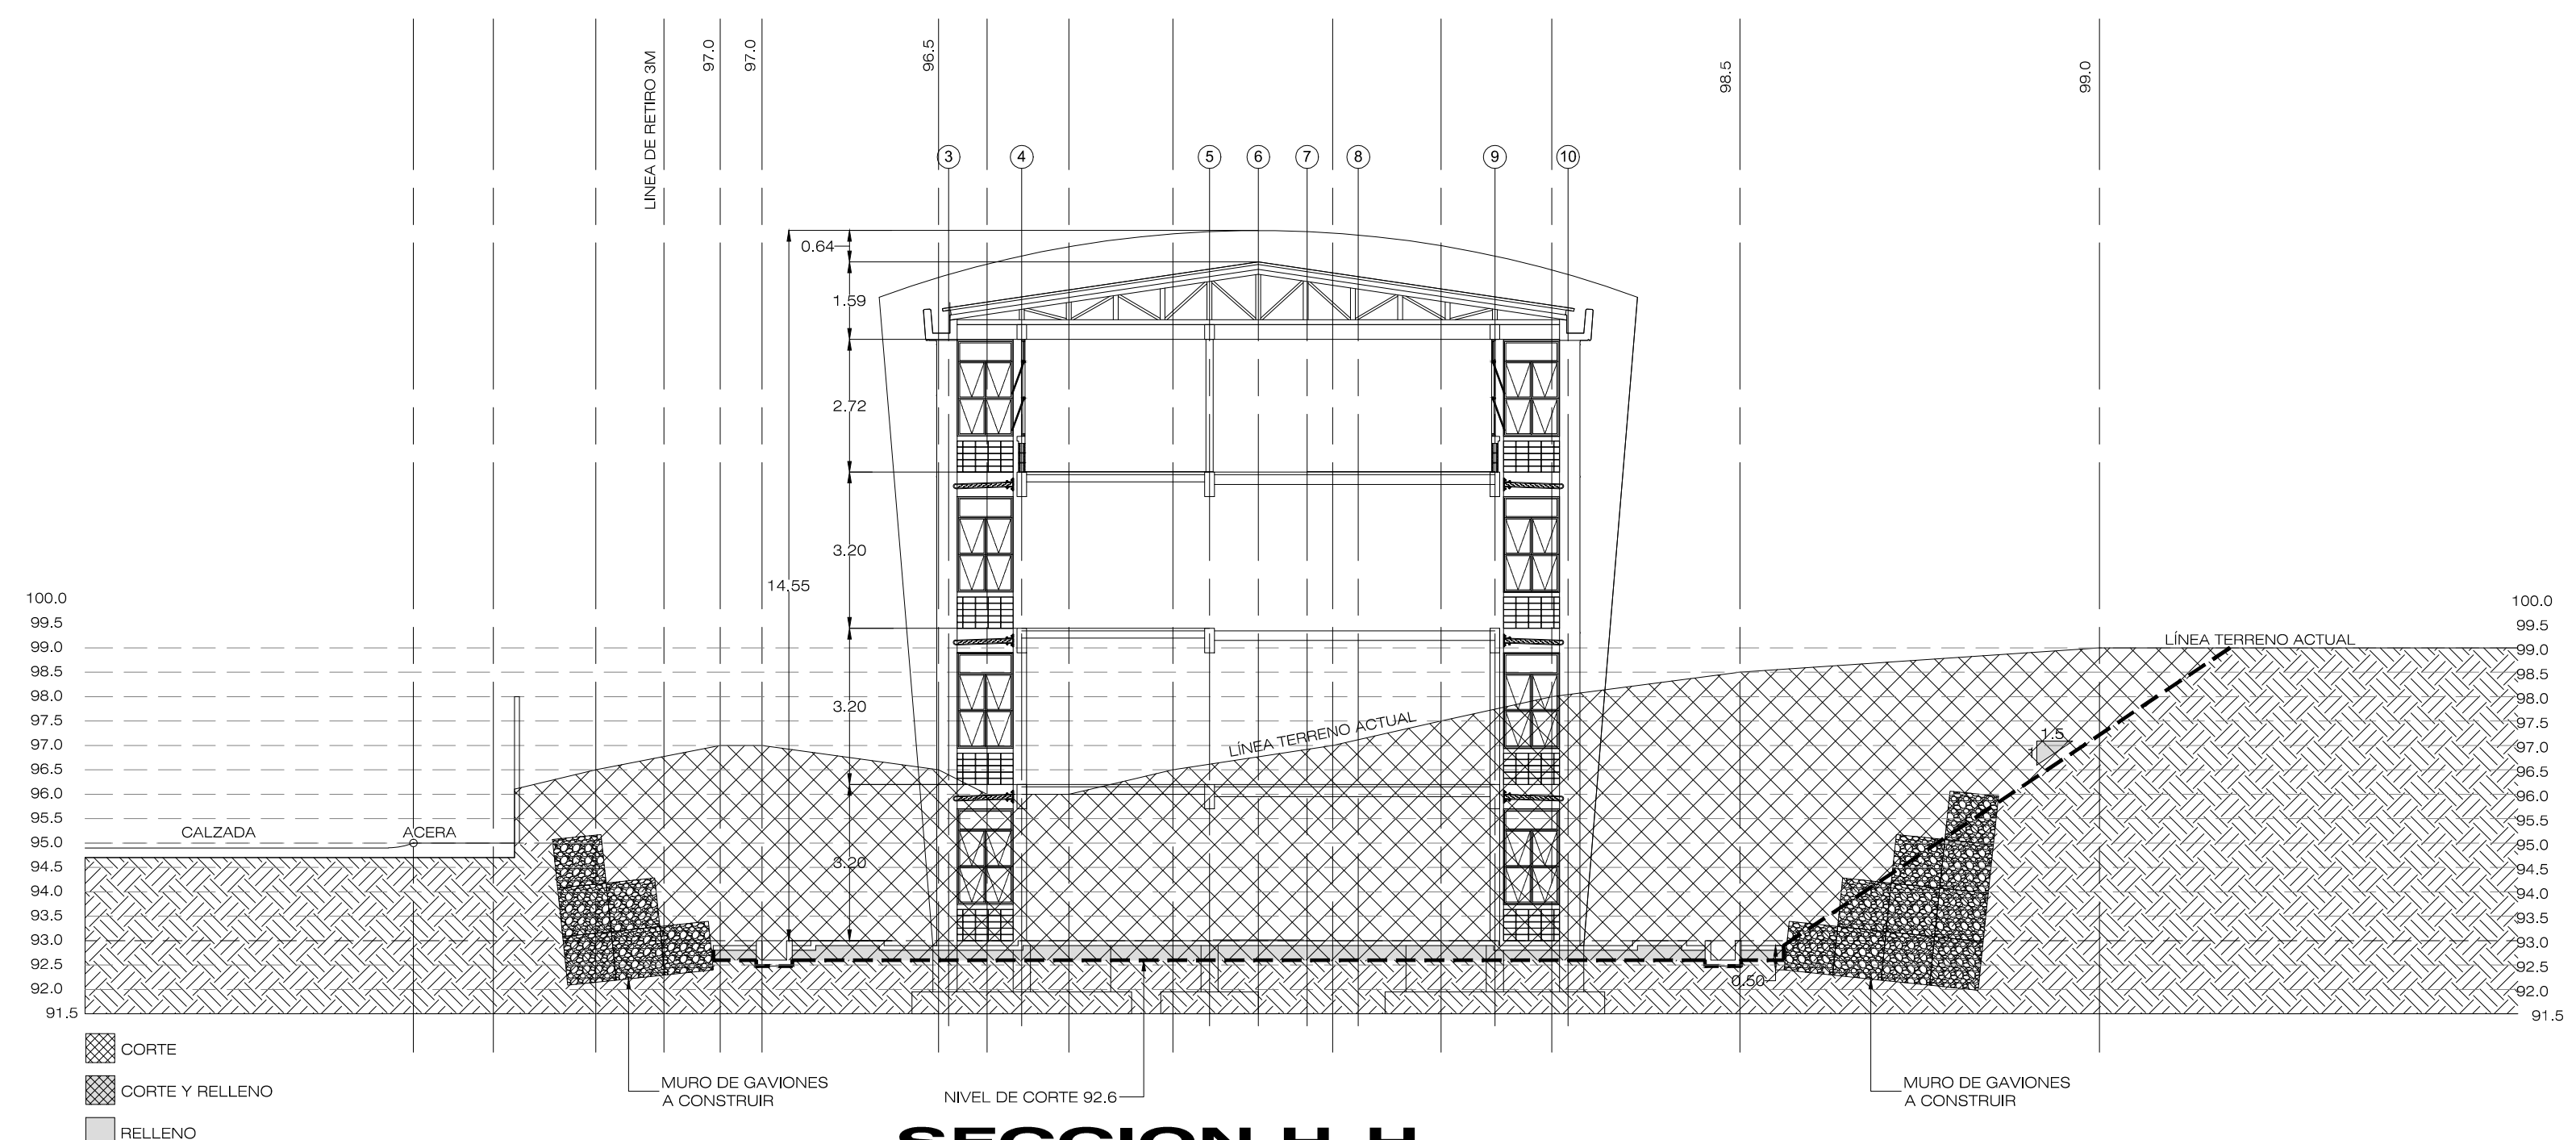

SECCION H-H
ESCALA 1:125

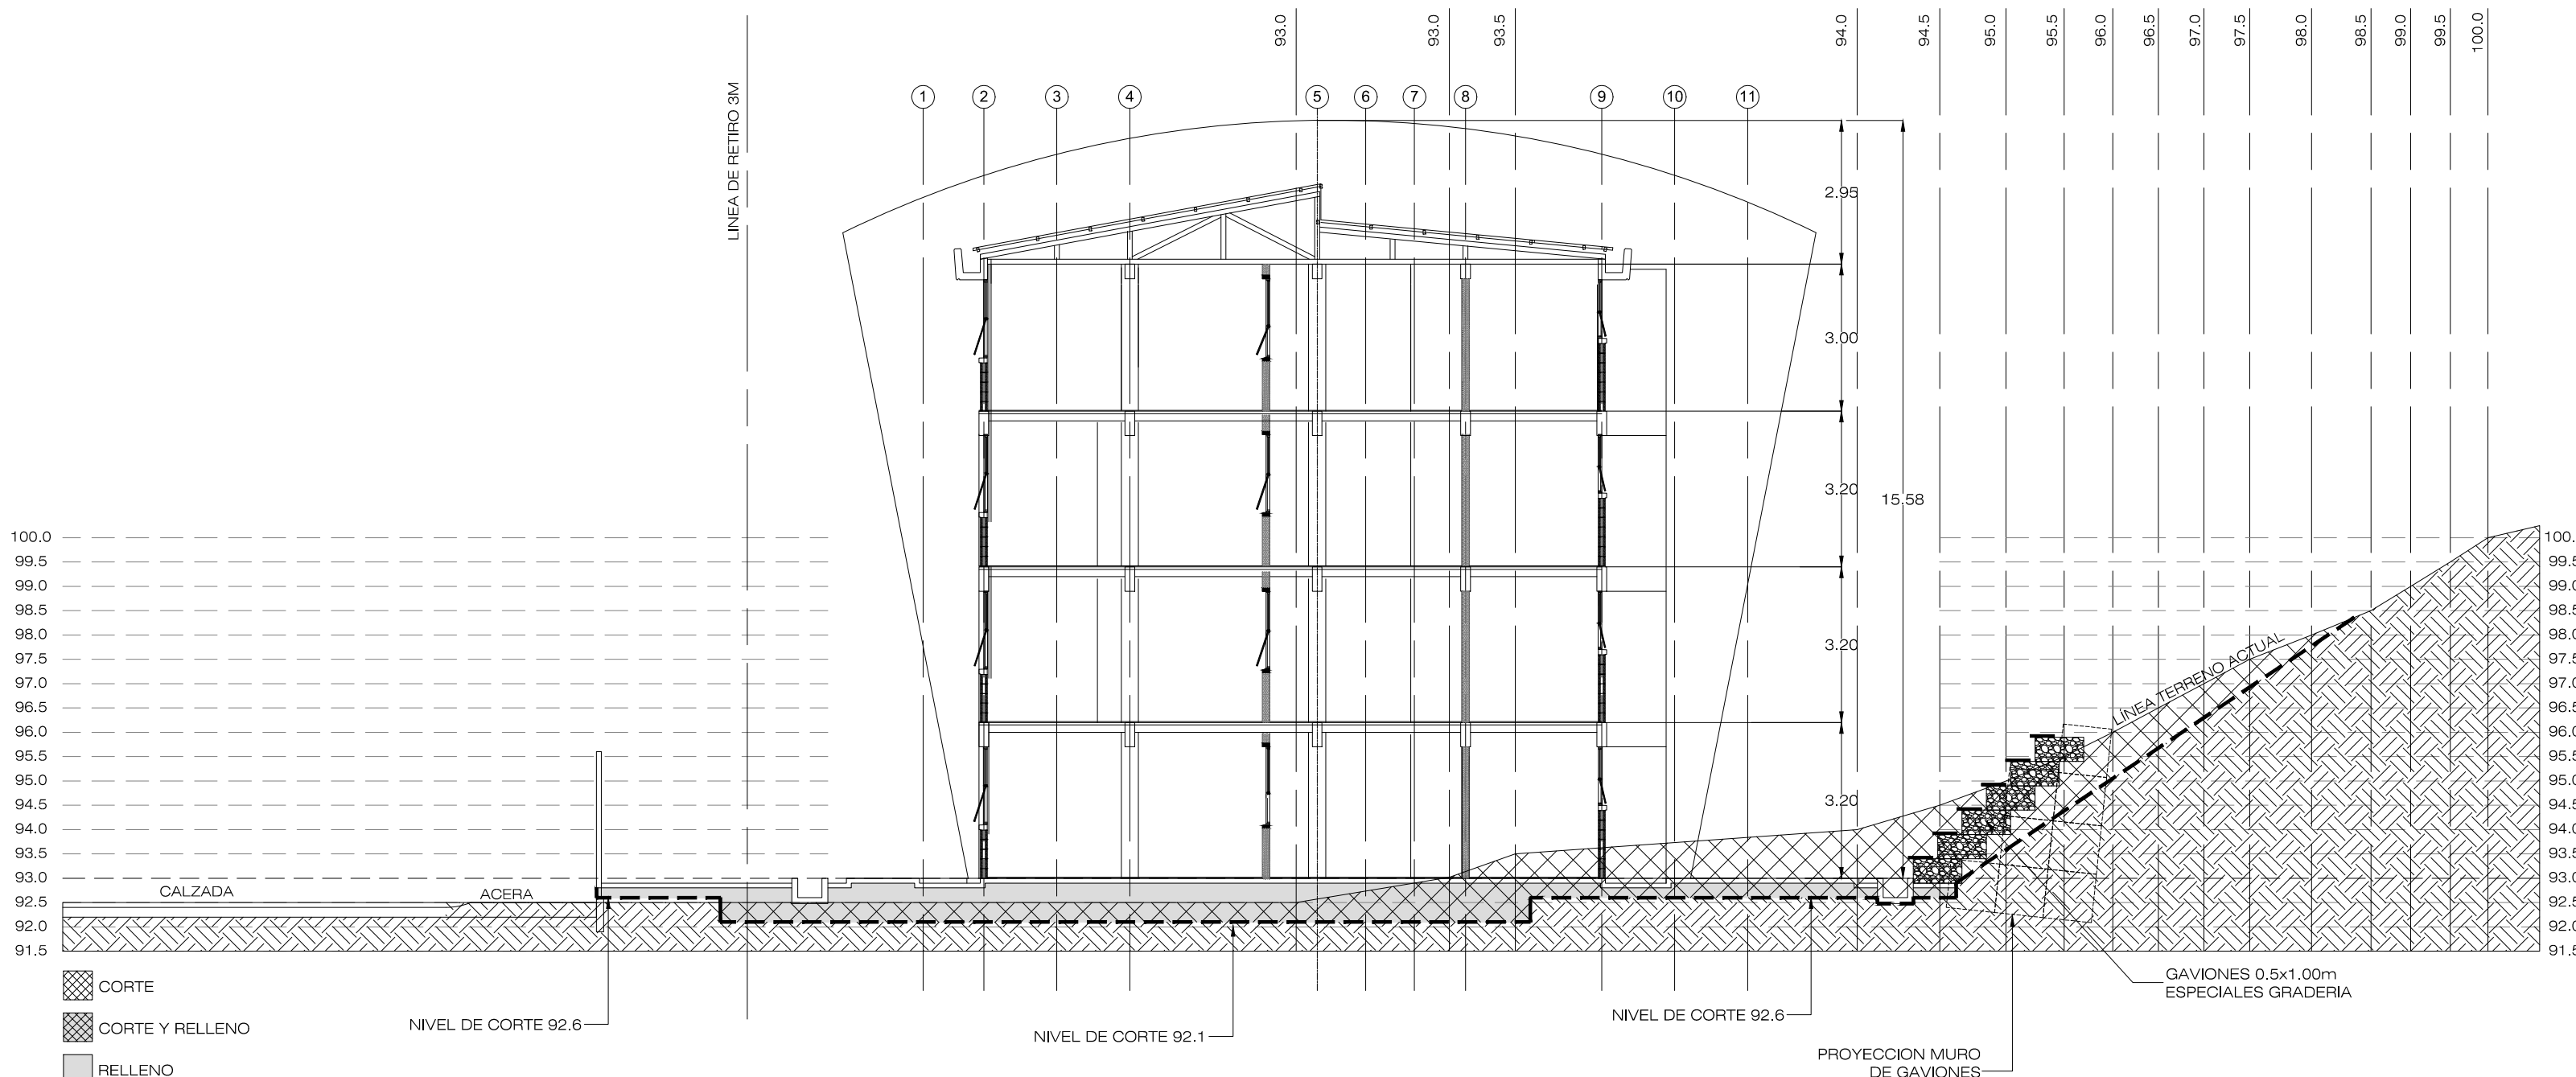

SECCION I-I
ESCALA 1:125

PROYECTO:
RESIDENCIAS ESTUDIANTILES

PROPIETARIO:
INSTITUTO TECNOLOGICO DE COSTA RICA
CED JUR 4000042145

PROVINCIA: G.D. CAROLINA CAJON: G.D. CAROLINA DISTRITO: G.D. CAROLINA

TEC | Tecnológico de Costa Rica

OFICINA DE INGENIERIA

EXTENSION: 2399 FAX: 552 - 7952
LA INGENIERIA Y LA ARQUITECTURA AL SERVICIO DEL TEC.
DIRECTOR: ING. SAUL FERNANDEZ ESPINOZA.

DIBUJO:

PROF. RESPONSABLE DE LA DIRECCION TECNICA:

NOMBRE: _____ # _____

FIRMA: _____

DISEÑO E INSPECCION ARQUITECTONICA:

NOMBRE: ARQ. DISNEY MENA OROZCO

FIRMA: _____ # A-18896

DISEÑO E INSPECCION ESTRUCTURAL:

NOMBRE: ING. MAURICIO CARRANZA SOLANO

FIRMA: _____ # IC-8442

DISEÑO E INSPECCION ELECTROMECANICA:

NOMBRE: ING. MARCELO PONTIGO AGUILAR

FIRMA: _____ # IME-9710

INFORMACION DEL REGISTRO PUBLICO:

PROPIETARIO INSTITUTO TECNOLOGICO DE COSTA RICA

DE CATASTRO: C-1515005-2011

SITIO: _____

CONTENIDO:

ESTRUCTURAL RESIDENCIAS

ESCALA: _____ FECHA: _____ # DE LAMINA: _____

INDICADA JULIO 2013 ES-4 ES-26