




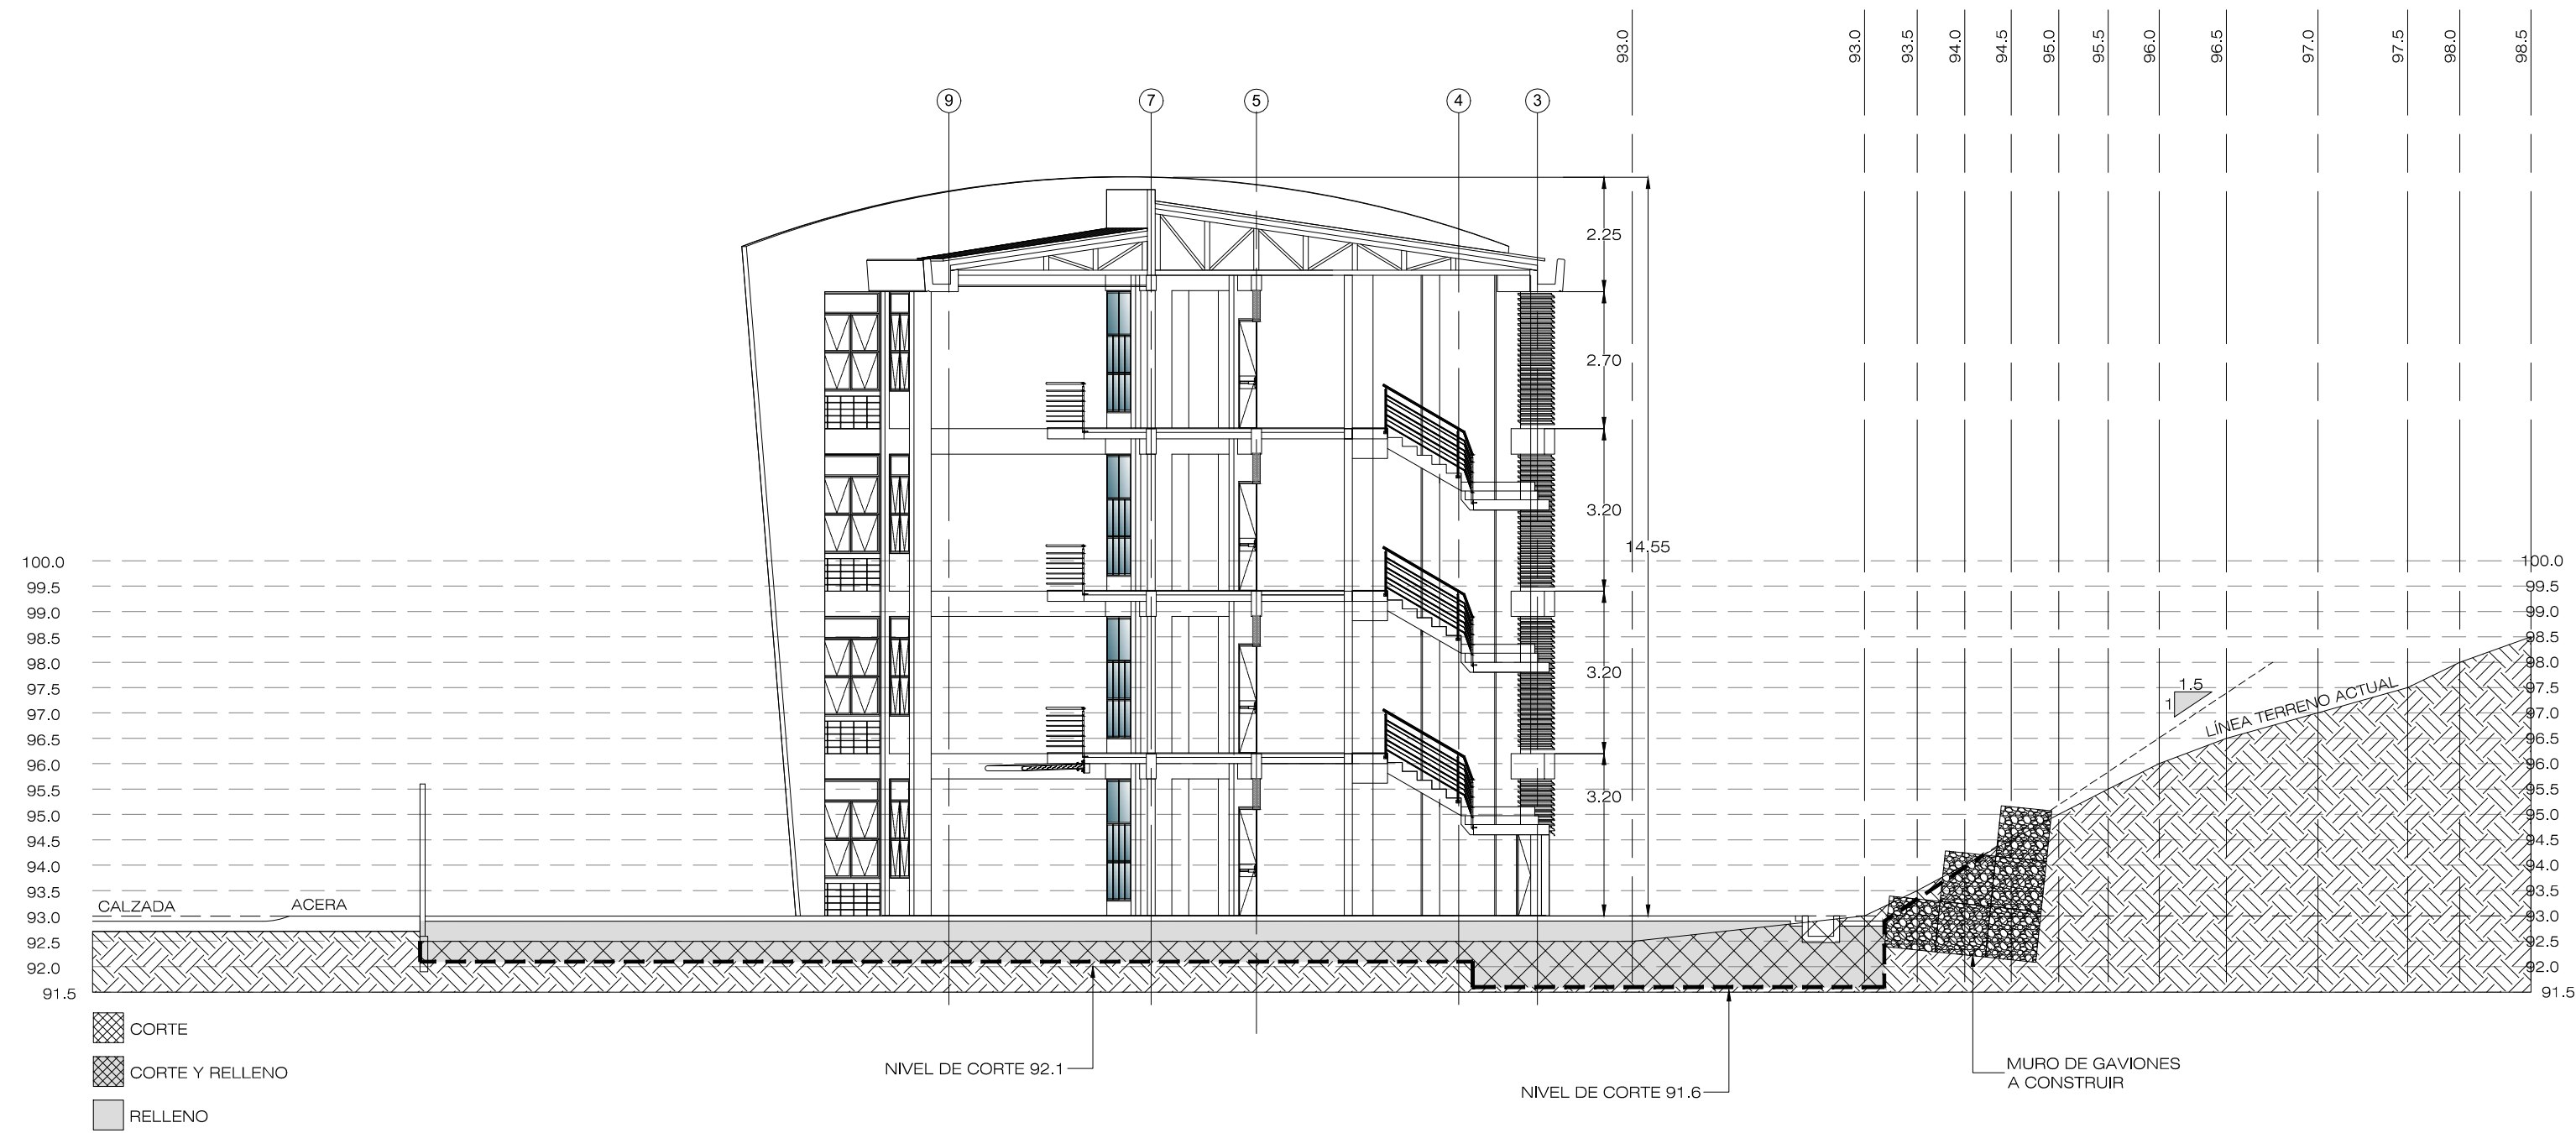


SECCION J-J
ESCALA 1:125

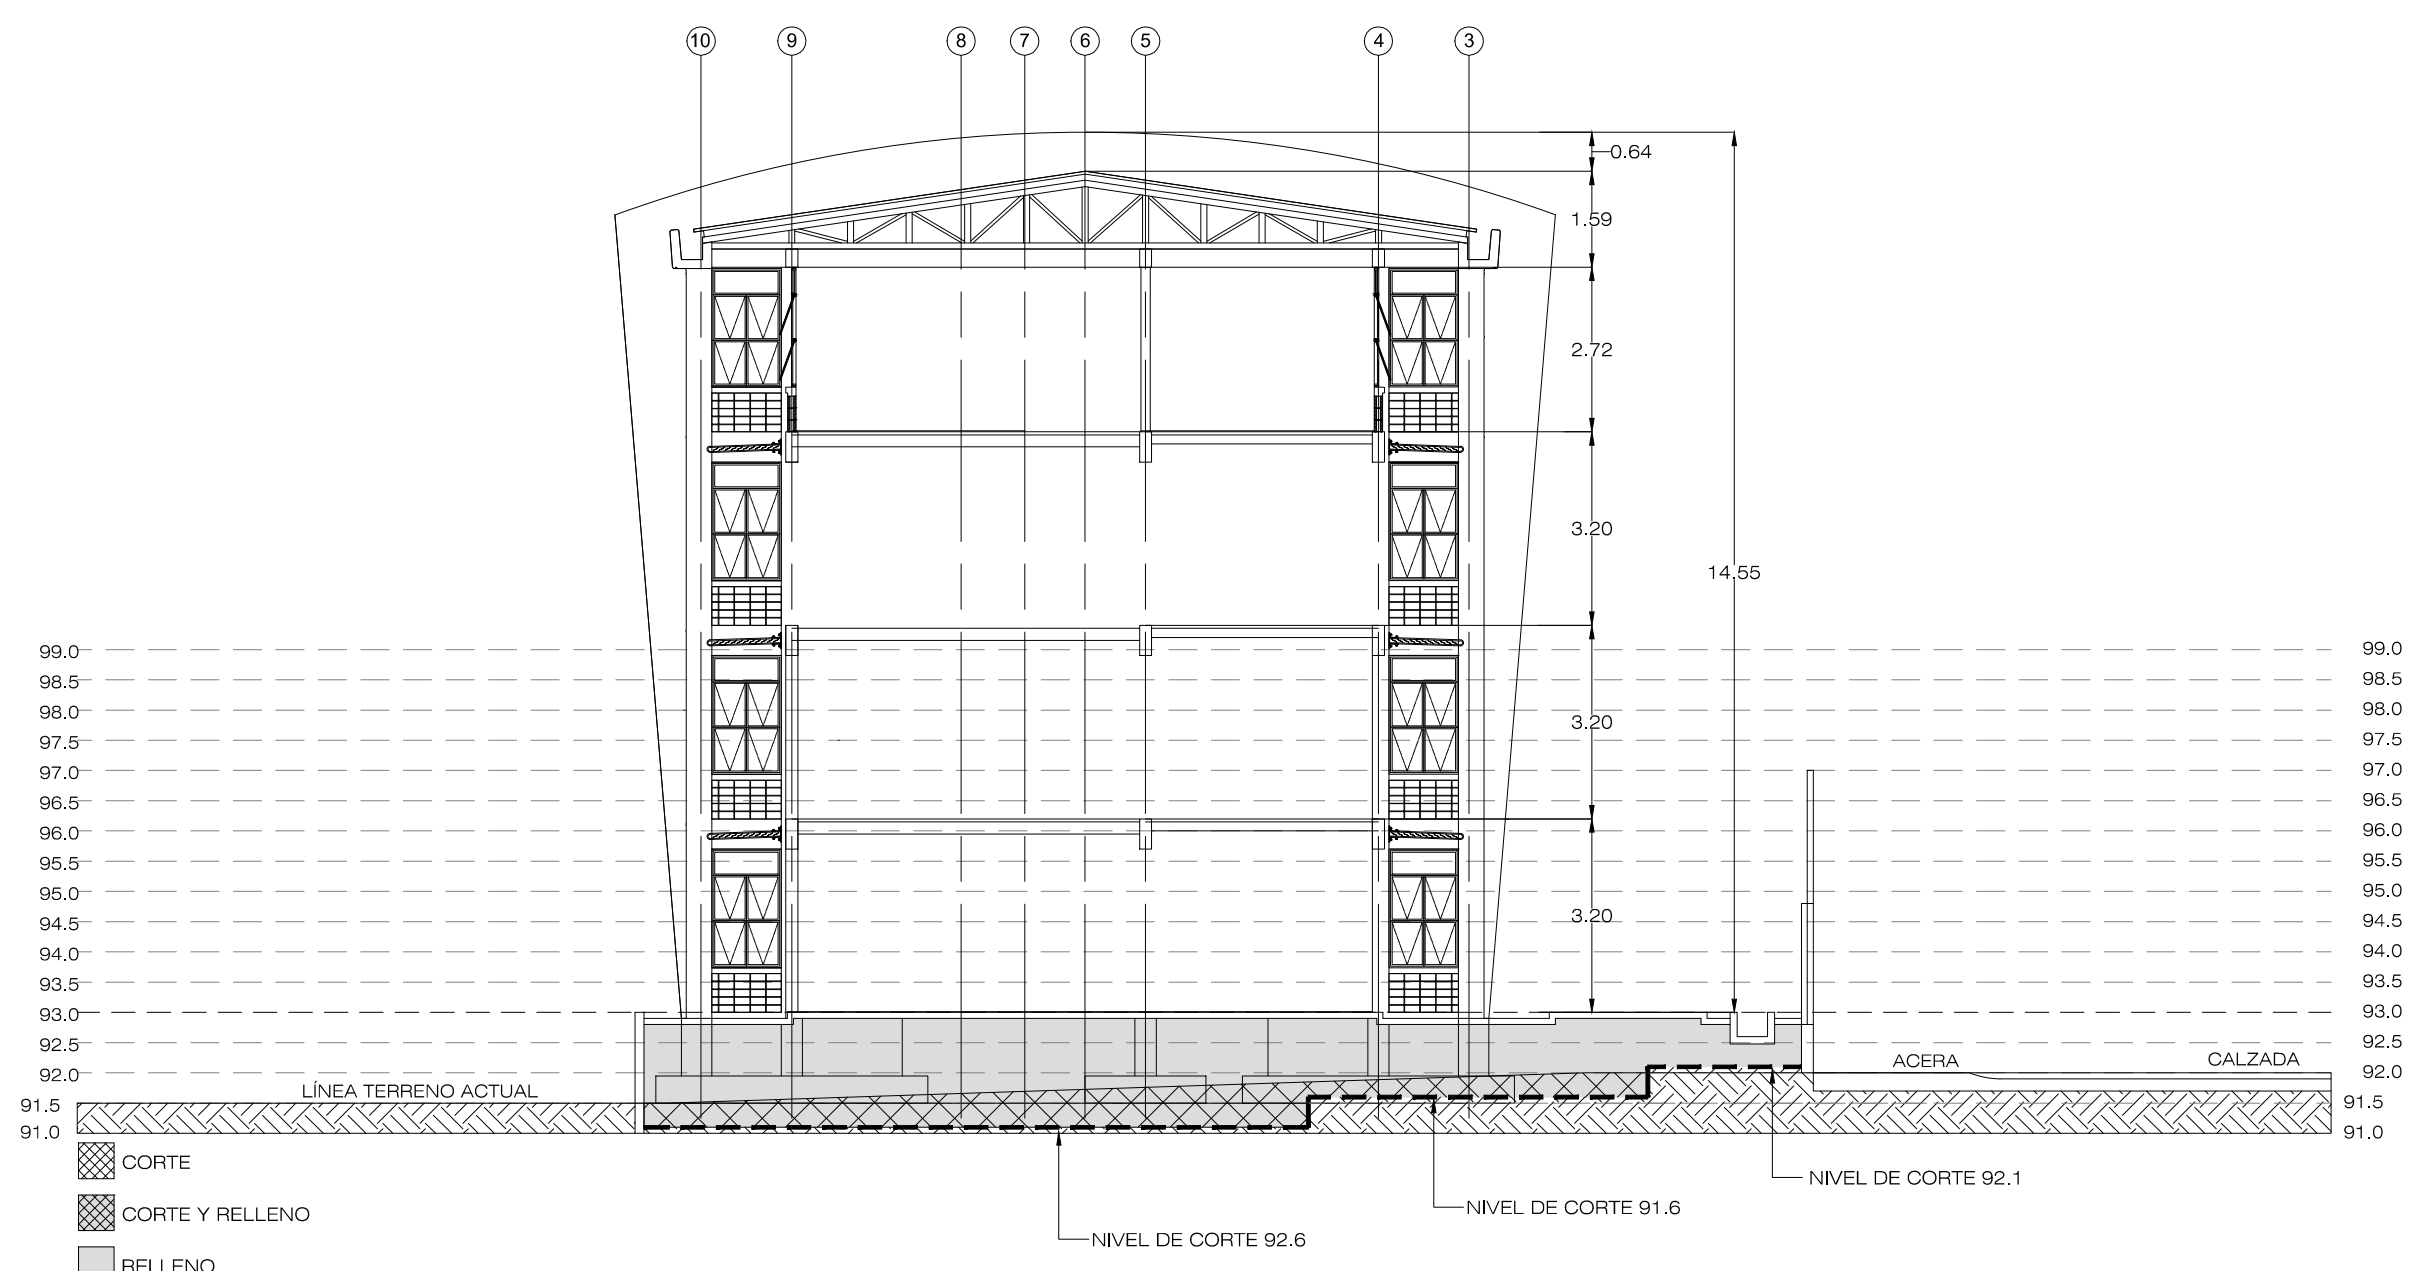


SECCION K-K
ESCALA 1:125

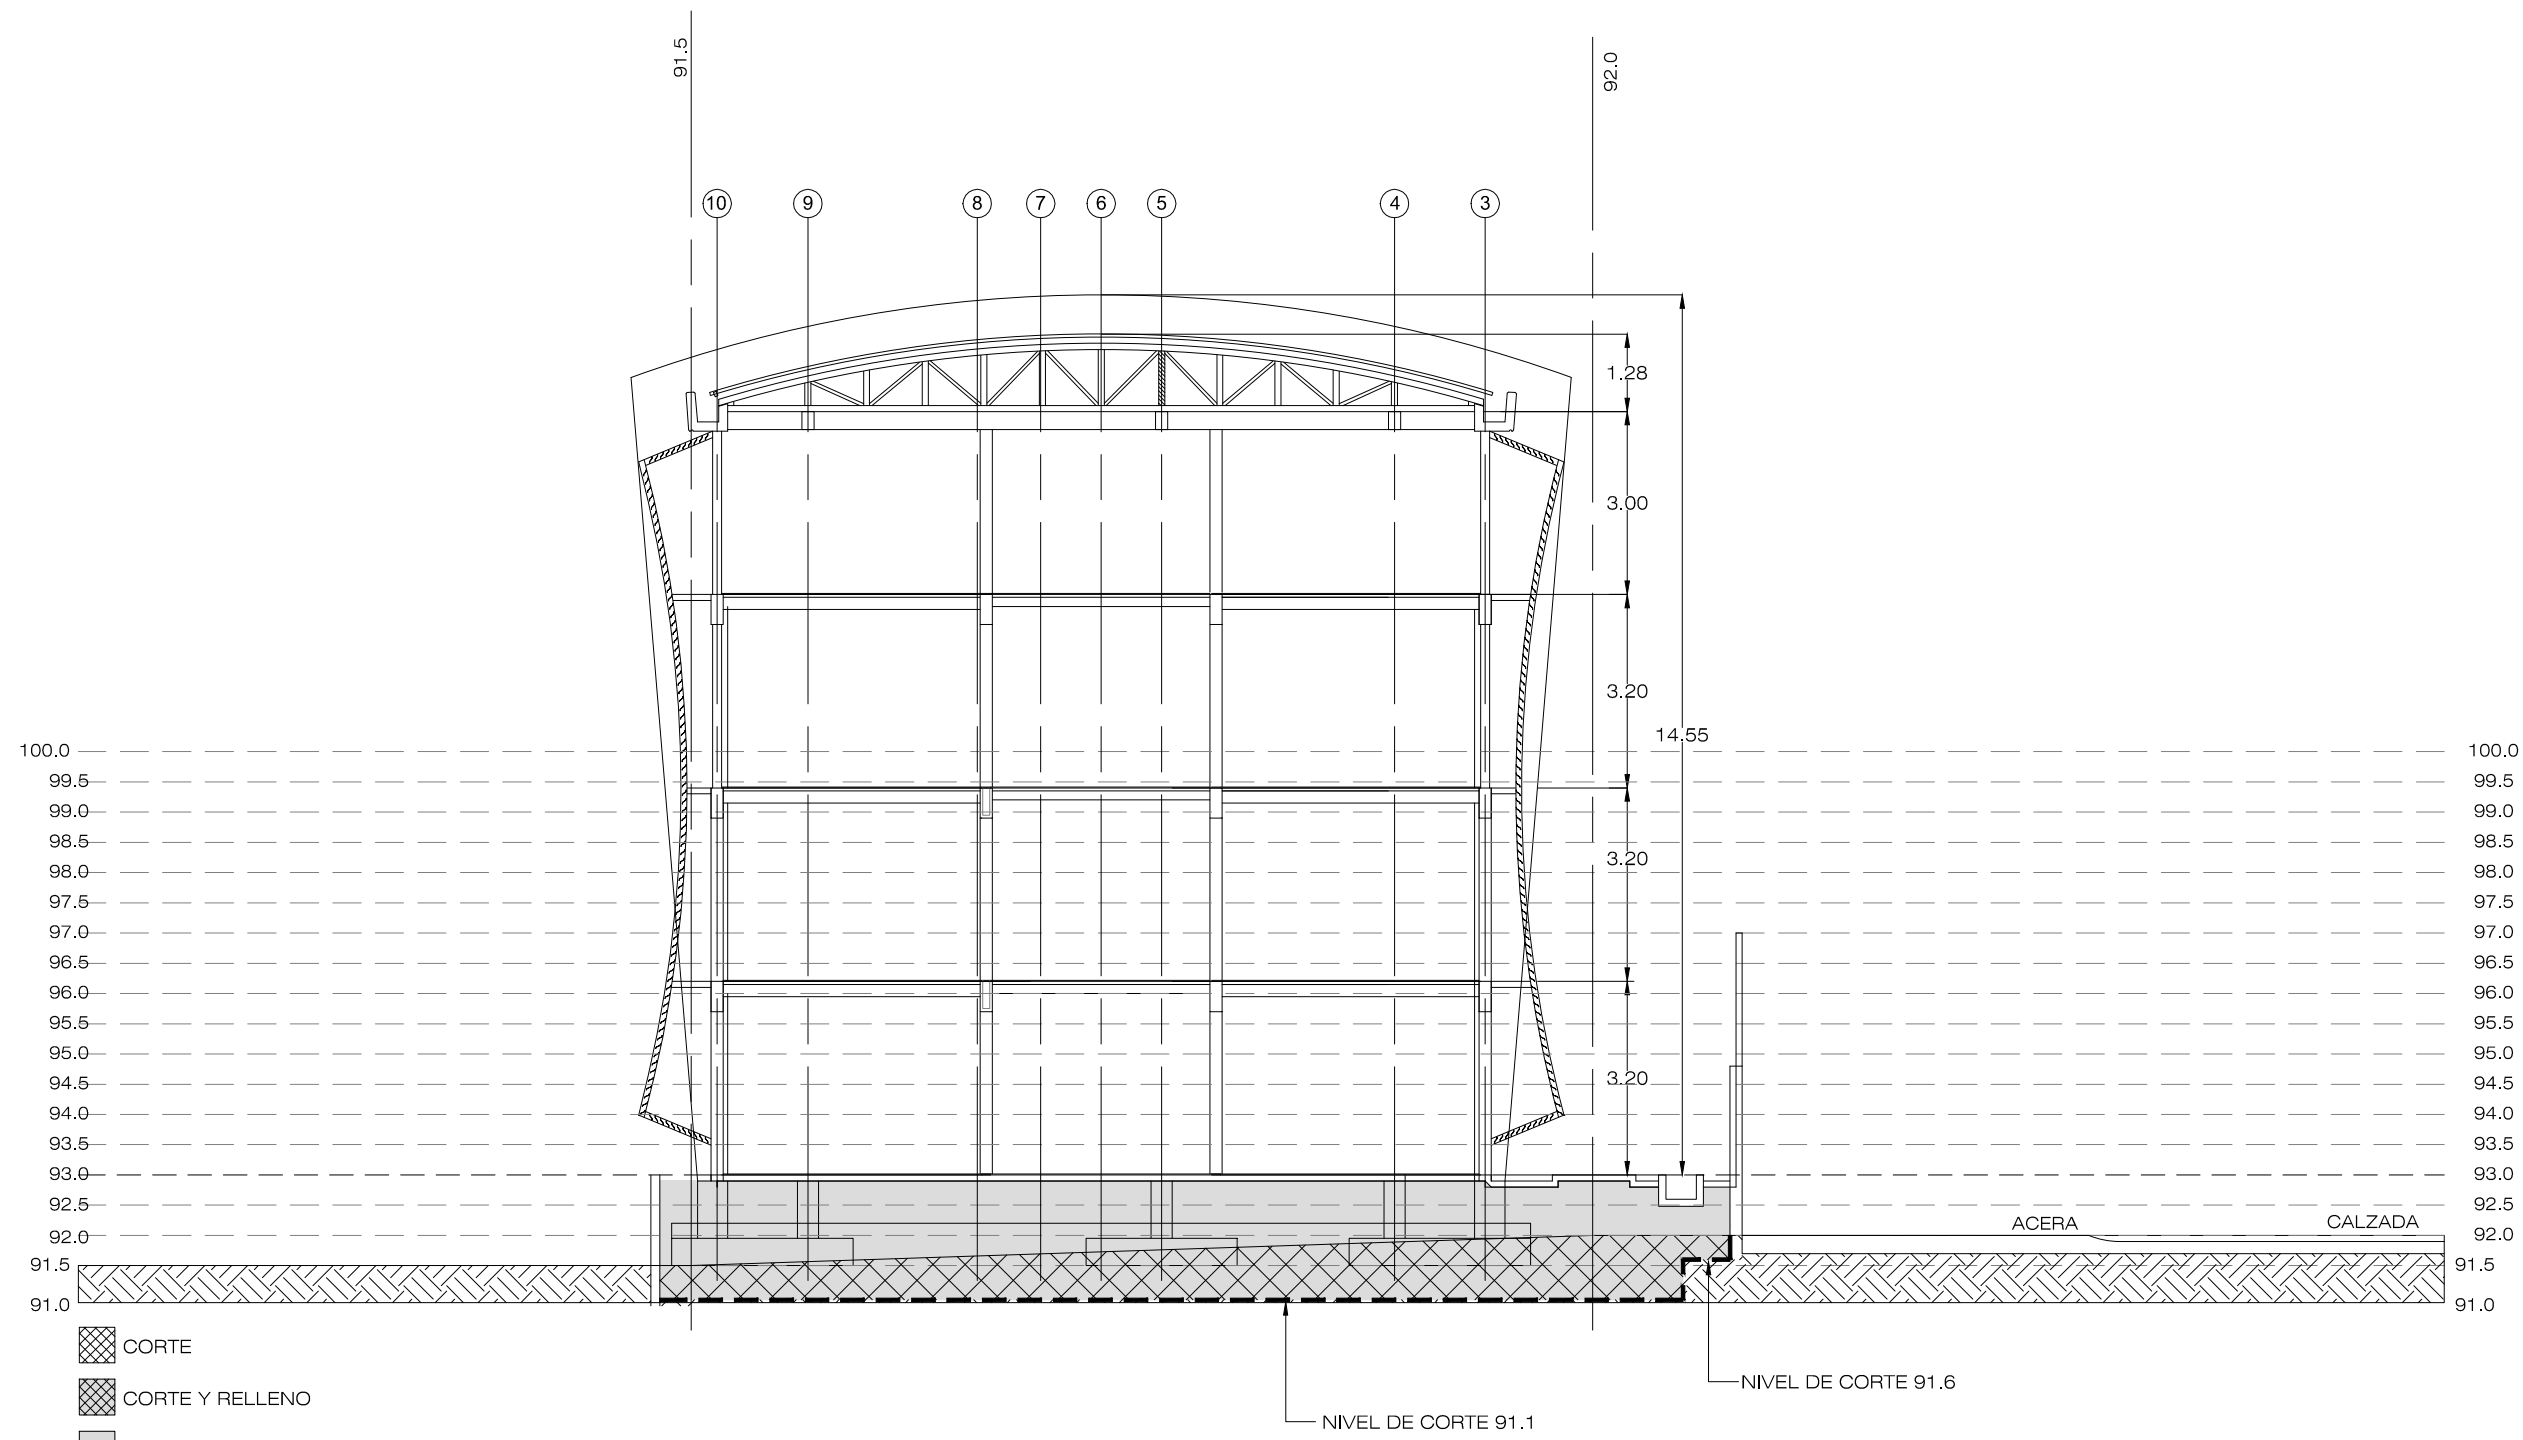


SECCION L-L
ESCALA 1:125

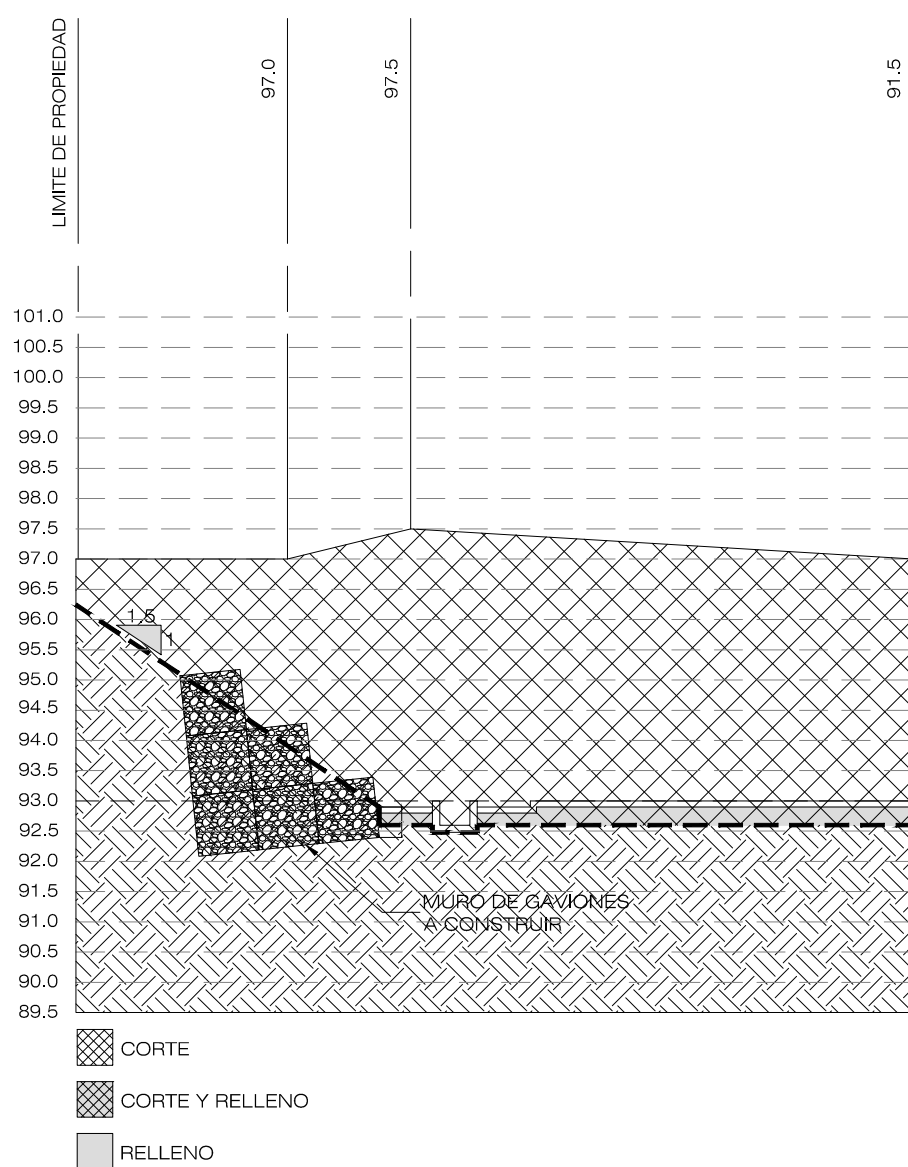



SECCION 1-1
ESCALA 1:125

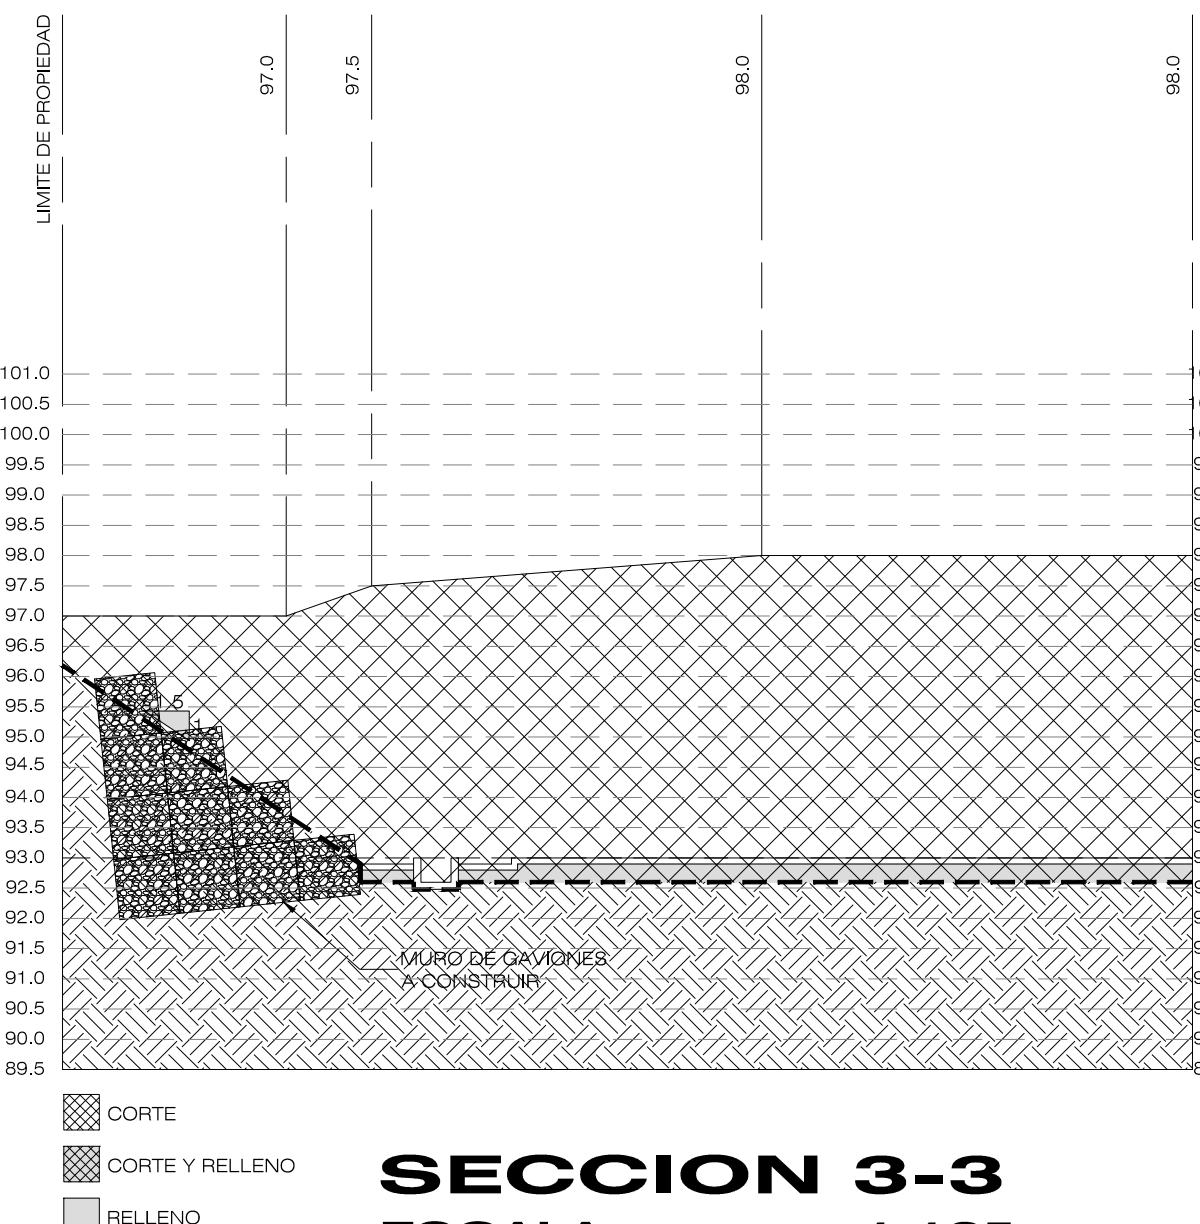

SECCION 3-3
ESCALA 1:125

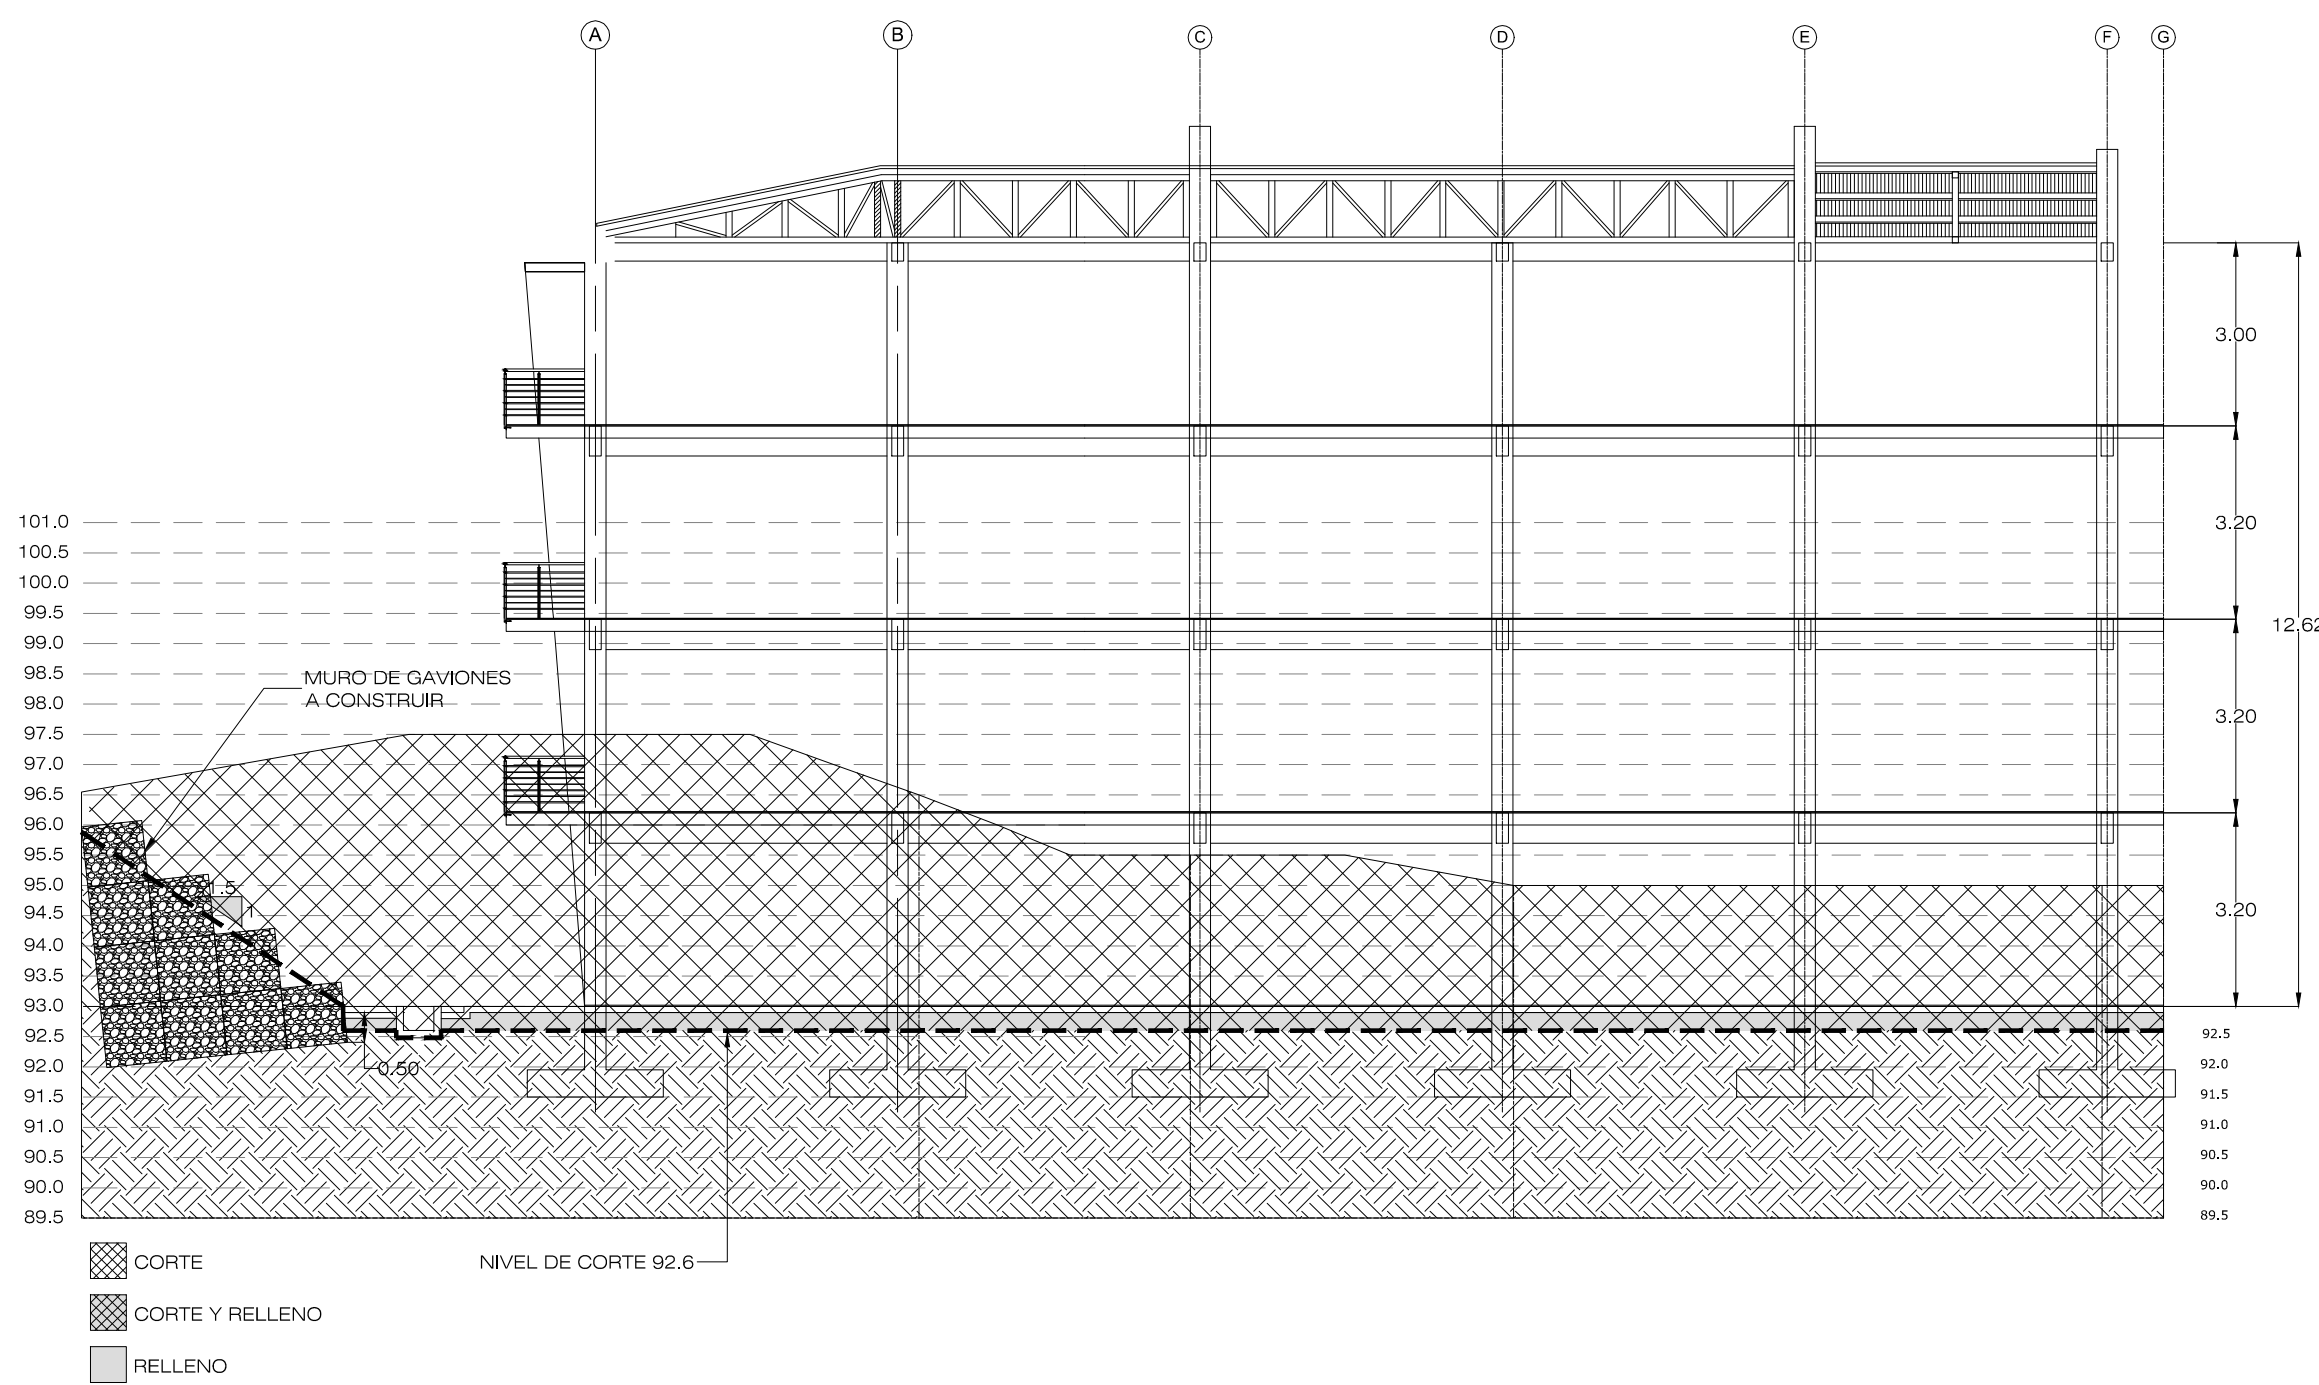

SECCION 2-2
ESCALA 1:125

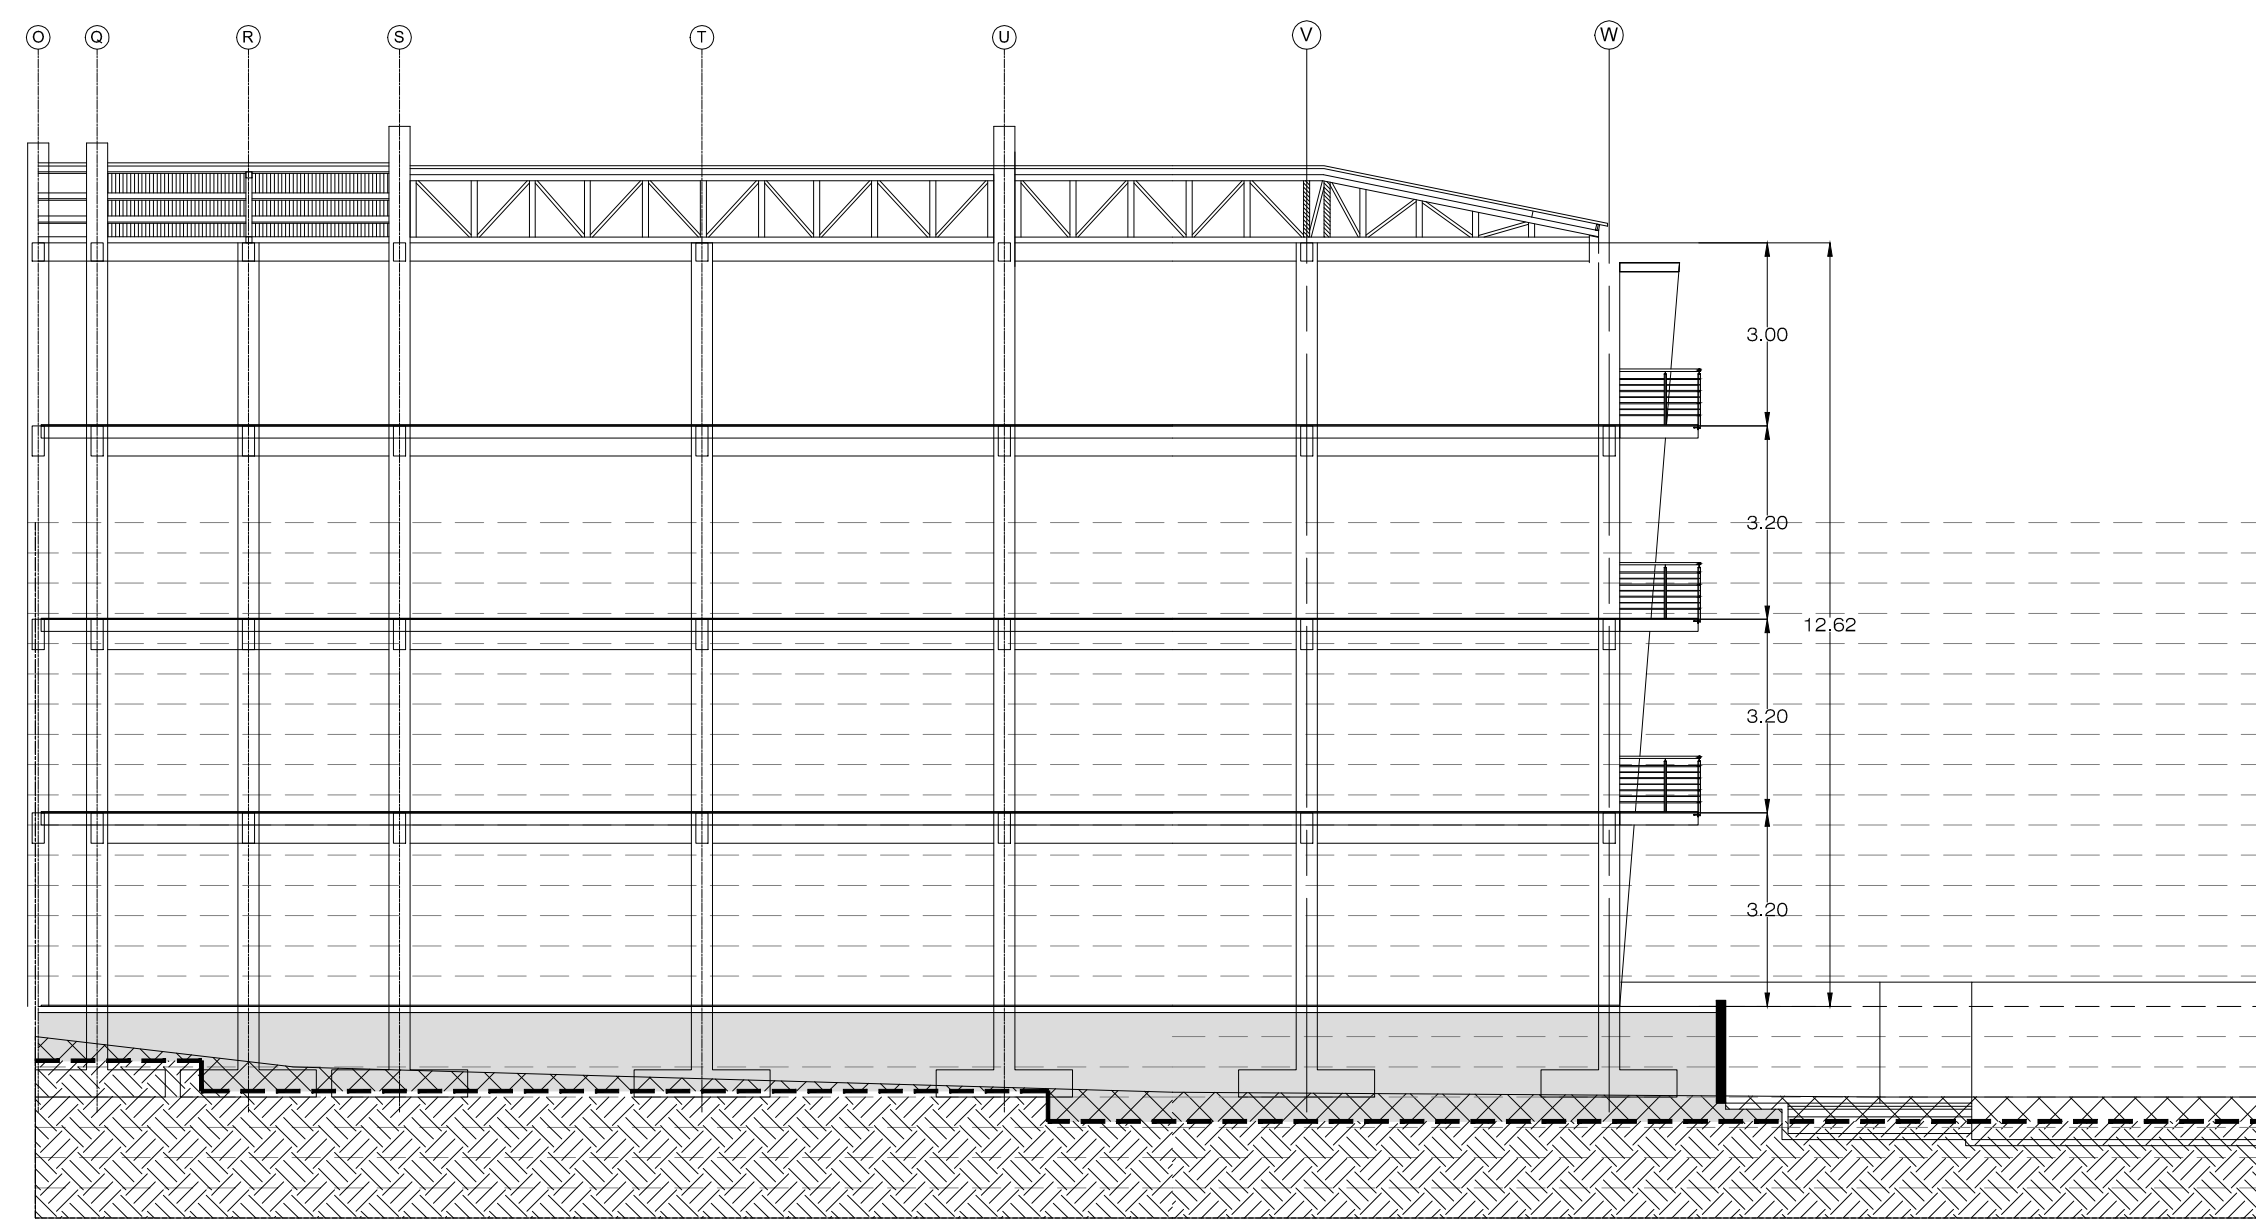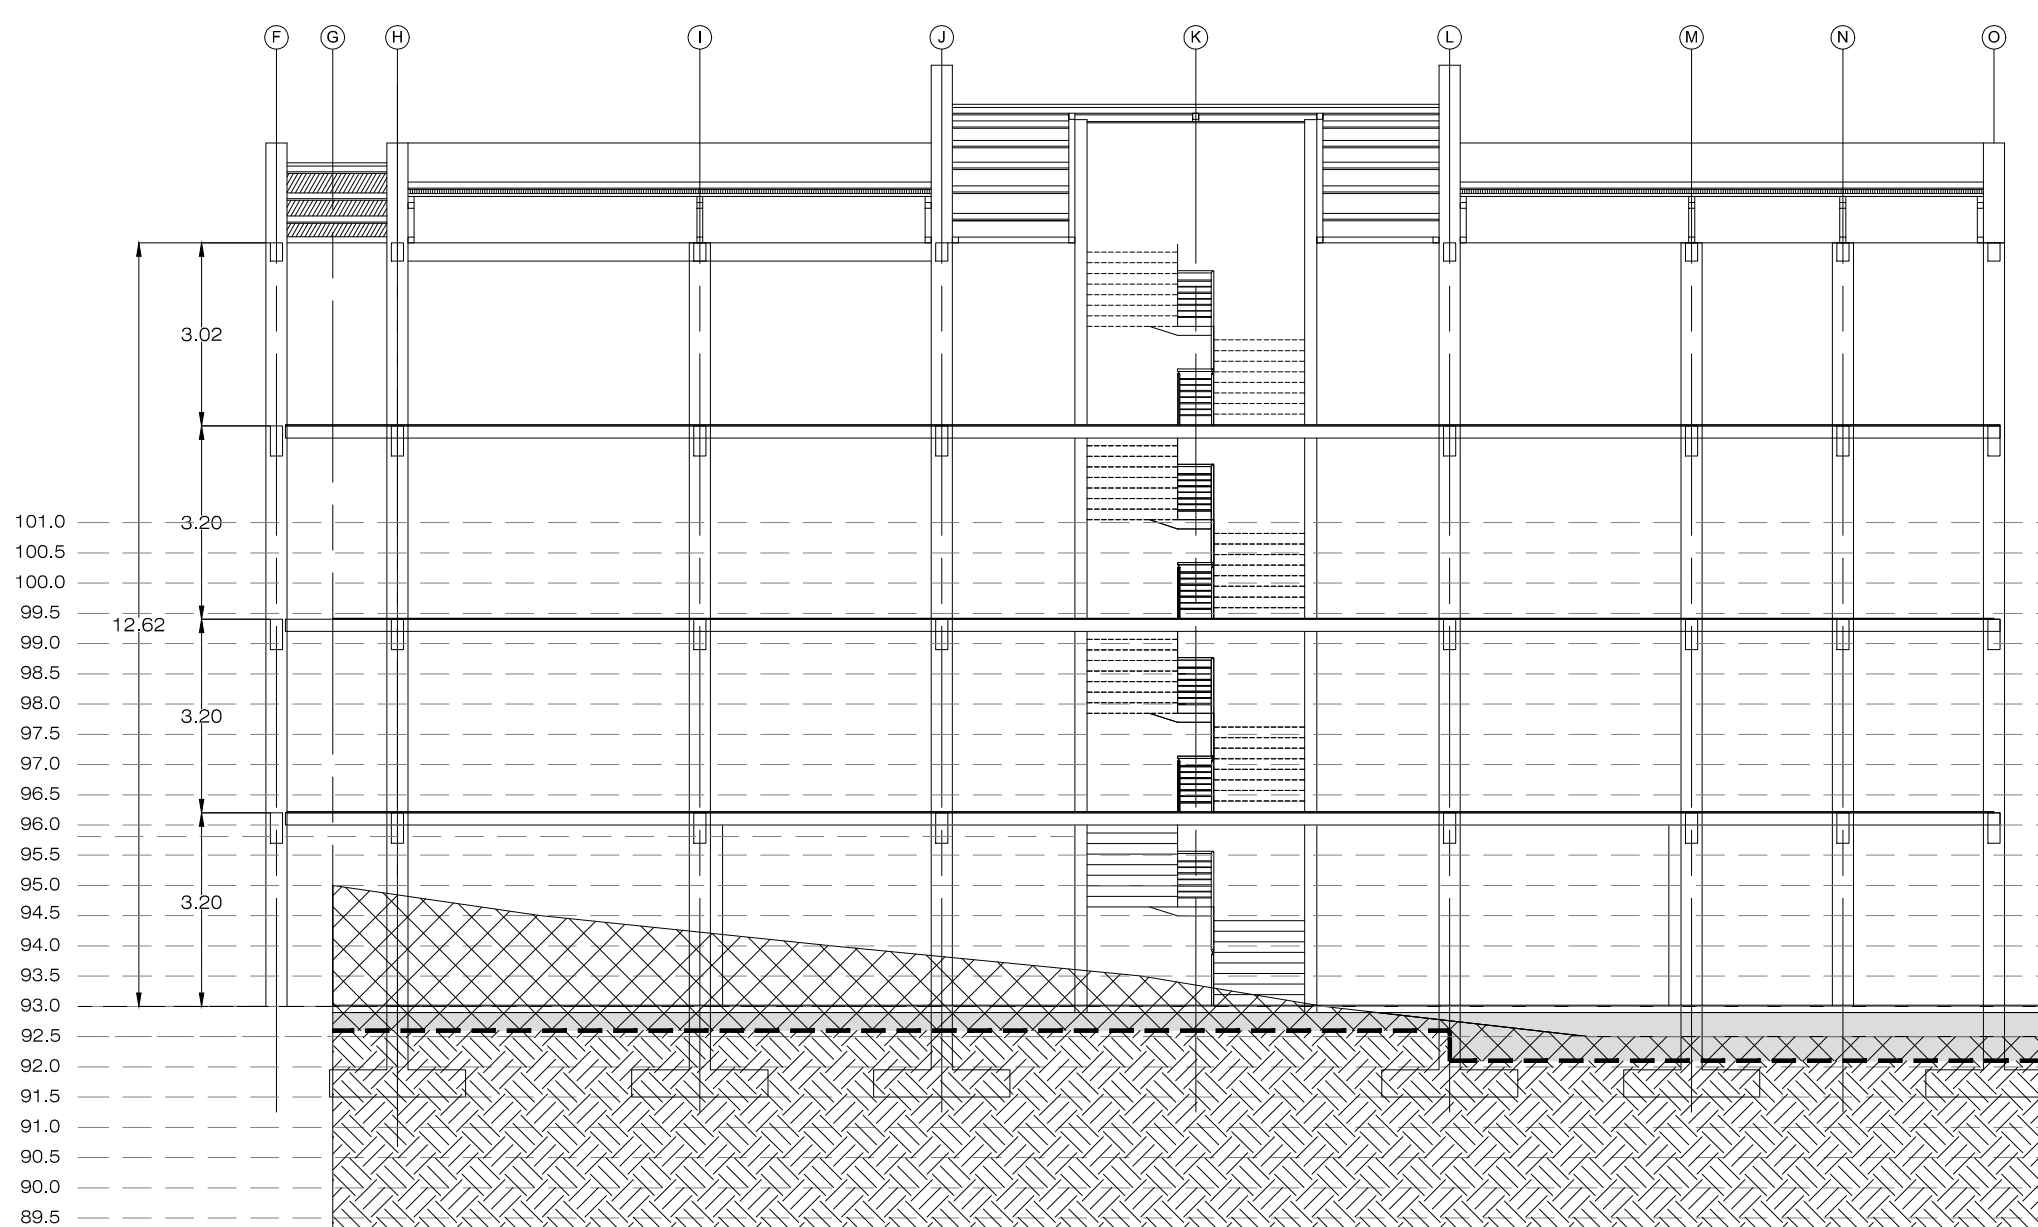

PROYECTO:
RESIDENCIAS ESTUDIANTILES

PROPIETARIO:
INSTITUTO TECNOLÓGICO DE COSTA RICA
CED JUR 4000042145

PROVINCIA: G.D. CARTAGO CAJON: G.D. CARTAGO DISEÑO: DISEÑO DE ARQUITECTURA

TEC | Tecnológico de Costa Rica

OFICINA DE INGENIERIA
EXTENSION: 2399 FAX: 552 - 7952
LA INGENIERIA Y LA ARQUITECTURA AL SERVICIO DEL TEC.
DIRECTOR: ING. SAUL FERNANDEZ ESPINOZA.

DIBUJO:

PROF. RESPONSABLE DE LA DIRECCION TECNICA:

NOMBRE: _____ # _____

DISEÑO E INSPECCIÓN ARQUITECTONICA:

NOMBRE: **ARQ. DISNERY MENA OROZCO**

FIRMA: _____ # **A-18896**

DISEÑO E INSPECCIÓN ESTRUCTURAL:

NOMBRE: **ING. MAURICIO CARRANZA SOLANO**

FIRMA: _____ # **IC-8442**

DISEÑO E INSPECCIÓN ELECTROMECANICA:

NOMBRE: **ING. MARCELO PONTIGO AGUILAR**

FIRMA: _____ # **IME-9710**

INFORMACION DEL REGISTRO PUBLICO:

PROPIETARIO: **INSTITUTO TECNOLÓGICO DE COSTA RICA**

DE CATASTRO: **C-1515005-2011**

ESTADO: _____

CONTENIDO:

ESTRUCTURAL RESIDENCIAS

ESCALA: _____ FECHA: _____ # DE LAMINA: _____

INDICADA JULIO 2013 **ES-5** **ES-26**