NOTA:
LAS MEDIDAS INDICADAS DEBEN SER VERIFICADAS SEGÚN CONTRATISTA DE ASCENSOR Y ARQUITECTURA

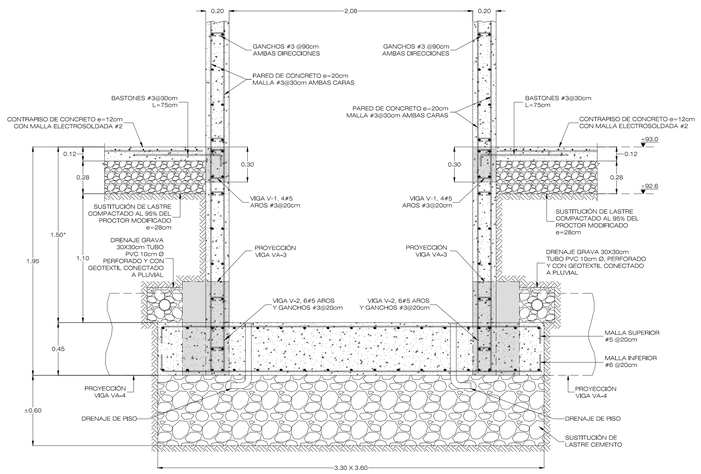


PLACA PA-14
SECCION 10-10

## DETALLE DE PLACA
ESCALA 1:20

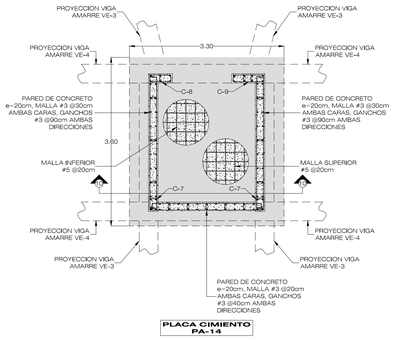


PLACA CIMIENTO
PA-14

## DETALLE PLANTA
ESCALA 1:50

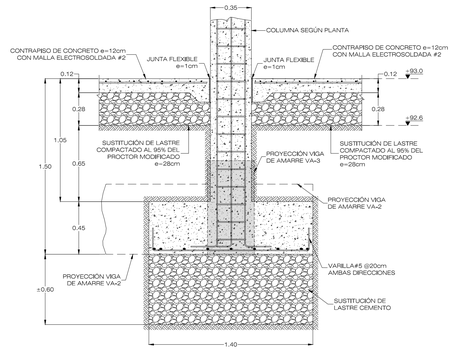


PLACA PA-15
SECCIÓN 7-7

## DETALLE DE PLACA
ESCALA 1:20

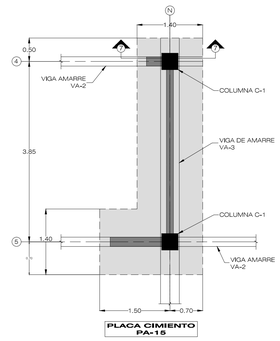


PLACA CIMIENTO
PA-15

## DETALLE PLANTA
ESCALA 1:50

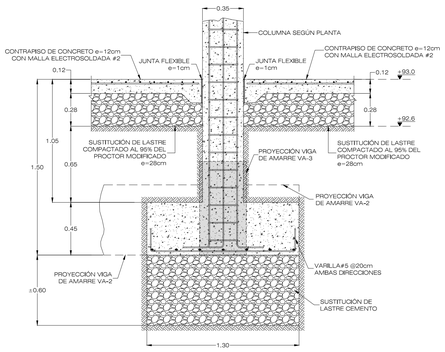


PLACA PA-16
SECCIÓN 8-8

## DETALLE DE PLACA
ESCALA 1:20

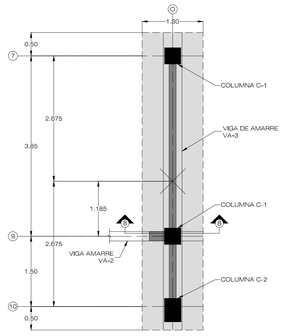


PLACA CIMIENTO
PA-16

## DETALLE PLANTA
ESCALA 1:50

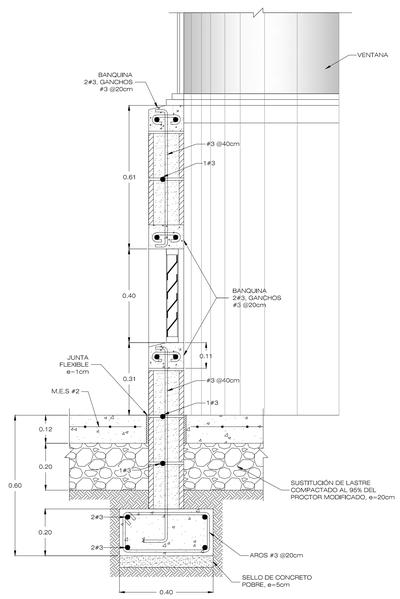


## DETALLE PLACA PC-2
ESCALA 1:10

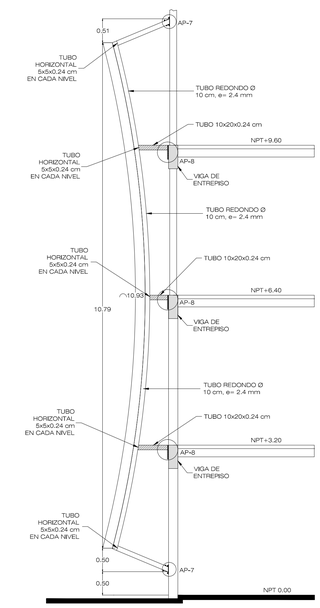


## DET. ELEVACION SUJECION PARASOLES
ESCALA 1:50

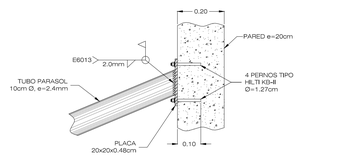


APOYO AP-7

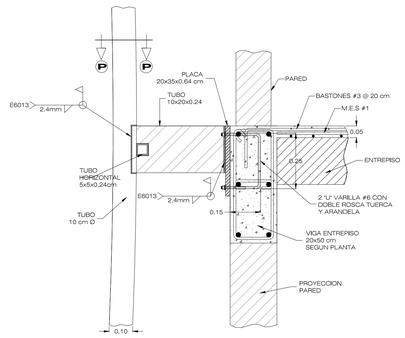


APOYO AP-8

## DETALLE DE APOYOS
ESCALA 1:10

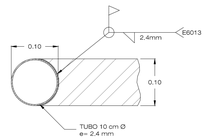


SECCION P-P

## DET. DE SECCION
ESCALA 1:10

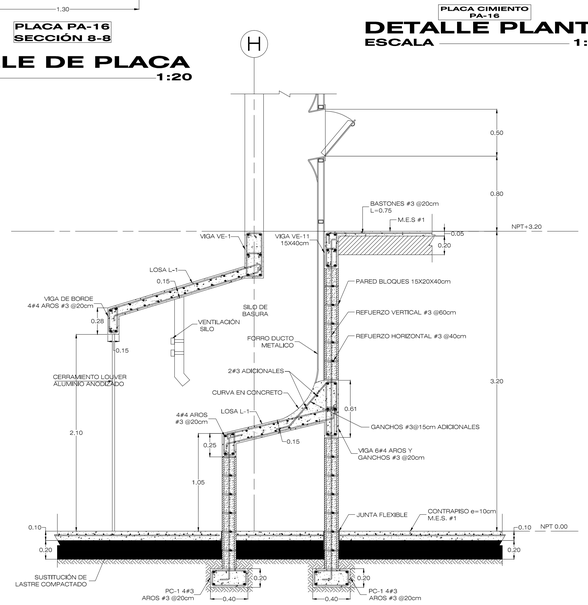


## SECCION ESTRUCTURAL DUCTO DE BASURA PRIMER NIVEL
ESCALA 1:25

PROYECTO:
**RESIDENCIAS ESTUDIANTILES**

PROPIETARIO:
**INSTITUTO TECNOLOGICO DE COSTA RICA**
CED JUR 4000042145

| PROVINCIA: | CANTON: | DISTRITO: |
|---|---|---|
| 03 CARTAGO | 01CARTAGO | 01ORIENTAL |

DIBUJO: ING. NOMBRE

TEC | Tecnológico de Costa Rica

**OFICINA DE INGENIERIA**
EXTENSION: 2399 FAX: 552 - 7952
*LA INGENIERIA Y LA ARQUITECTURA AL SERVICIO DEL TEC.*
DIRECTOR: ING. SAUL FERNANDEZ ESPINOZA.

PROF. RESPONSABLE DE LA DIRECCION TECNICA:
NOMBRE: _____
FIRMA: _____ #_____

DISEÑO E INSPECCIÓN ARQUITECTONICO:
NOMBRE: ARQ. DISNERY MENA OROZCO
FIRMA: _____ #A-18896

DISEÑO E INSPECCIÓN ESTRUCTURAL:
NOMBRE: ING. MAURICIO CARRANZA SOLANO
FIRMA: _____ #IC-8442

DISEÑO E INSPECCION ELECTROMECANICA:
NOMBRE: ING. MARCELO PONTIGO AGUILAR
FIRMA: _____ #IME-9710

INFORMACION DEL REGISTRO PUBLICO:
PROPIETARIO: INSTITUTO TECNOLÓGICO DE COSTA RICA
# DE CATASTRO: C-1515005-2011
SITAS: _____

CONTENIDO:
ESTRUCTURAL RESIDENCIAS

| ESCALA: | FECHA: | # DE LAMINA: |
|---|---|---|
| INDICADA | JULIO 2013 | ES-10 / ES-26 |