



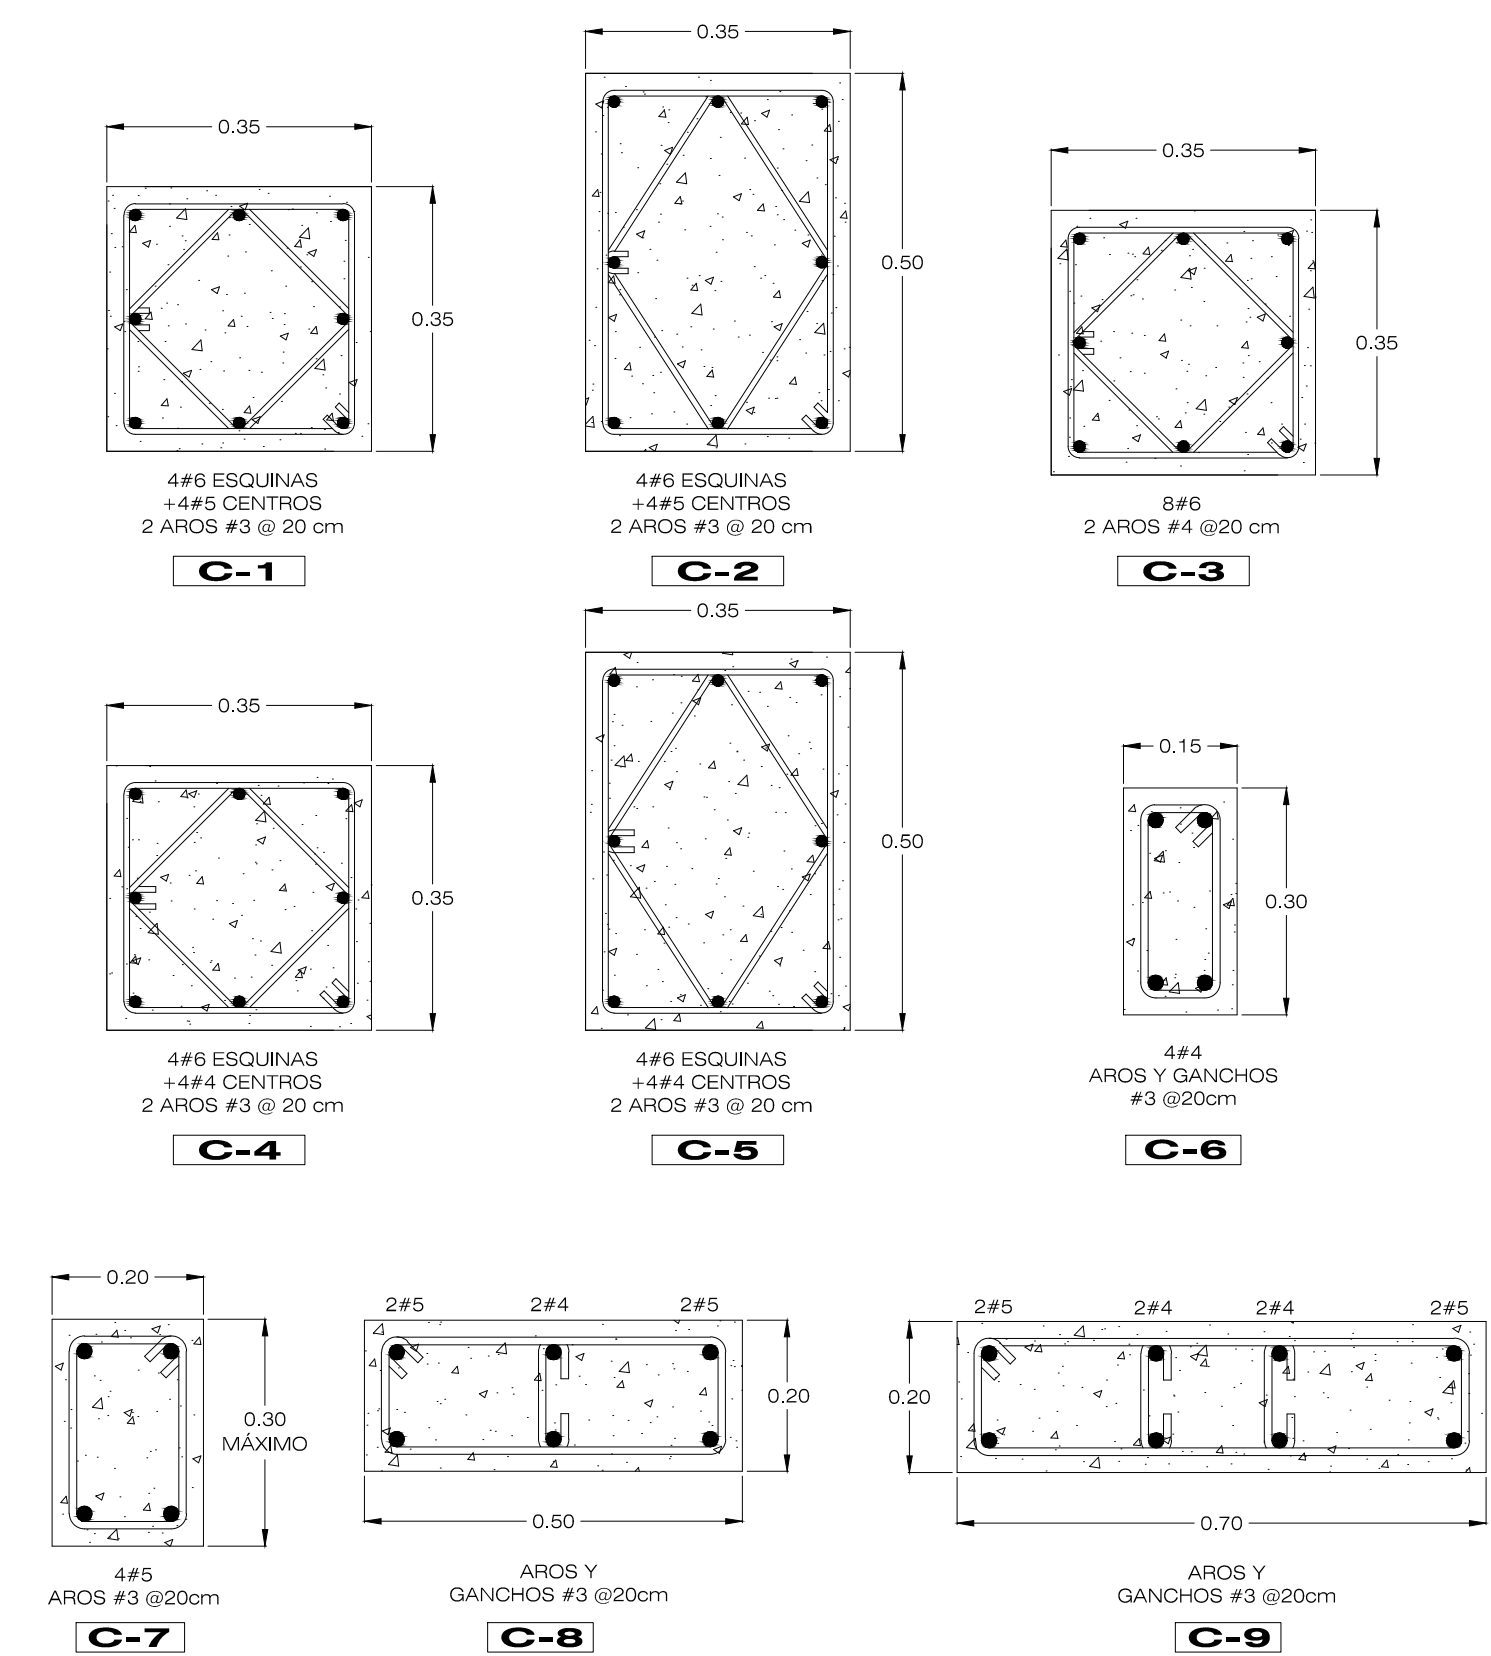


DETALLES DE COLUMNAS

ESCALA _____ 1:10

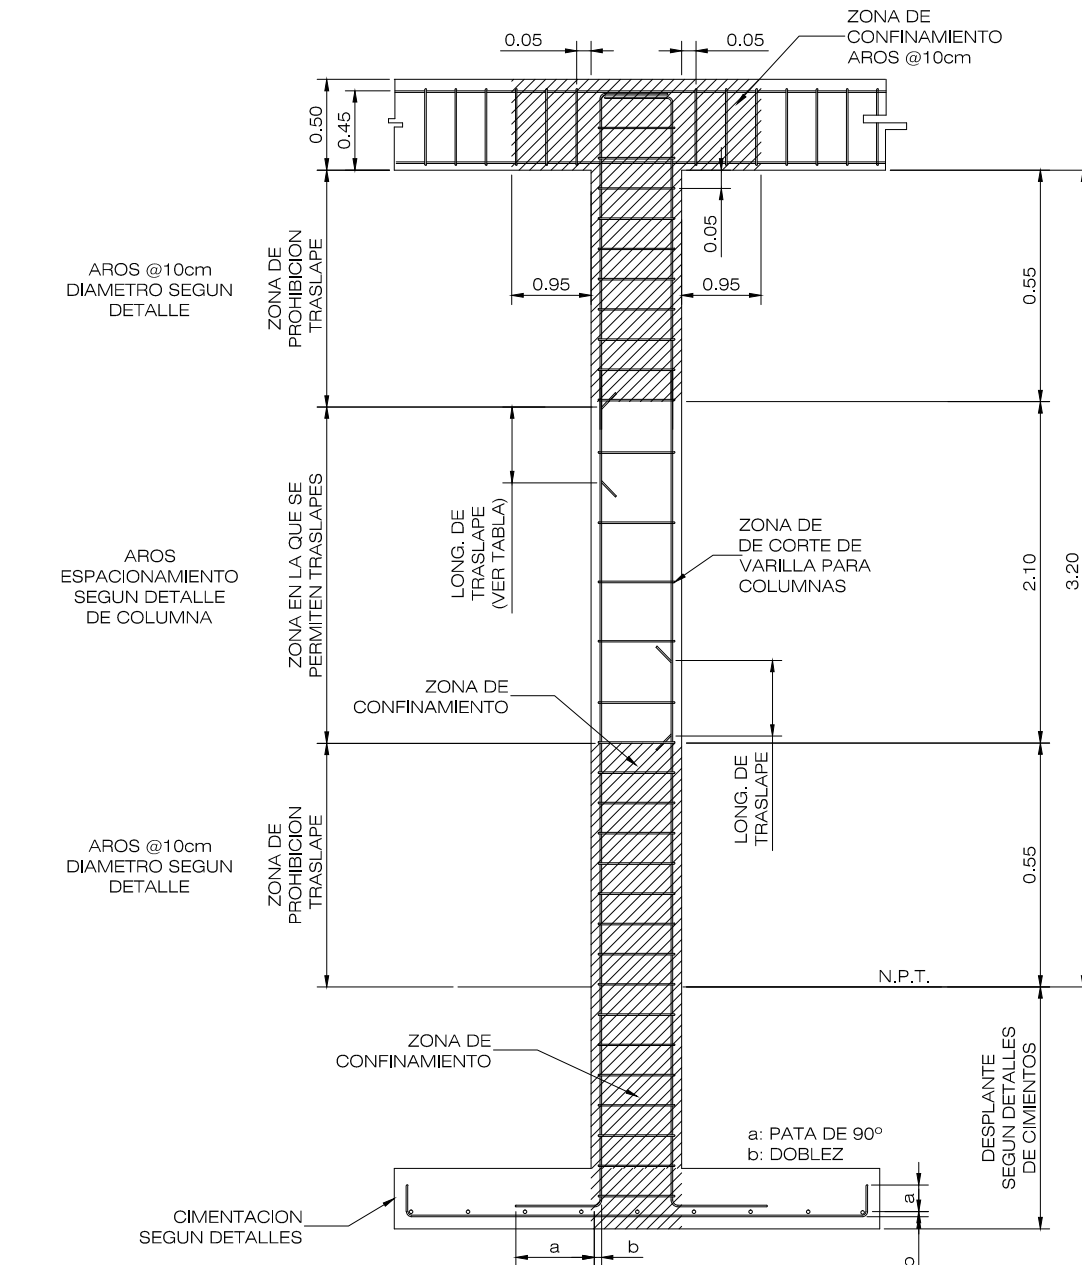


DET. TIPO DE COLUMNA


ESQUEMA DE ZONAS DE TRASLAPE Y CONFINAMIENTO ESPECIAL

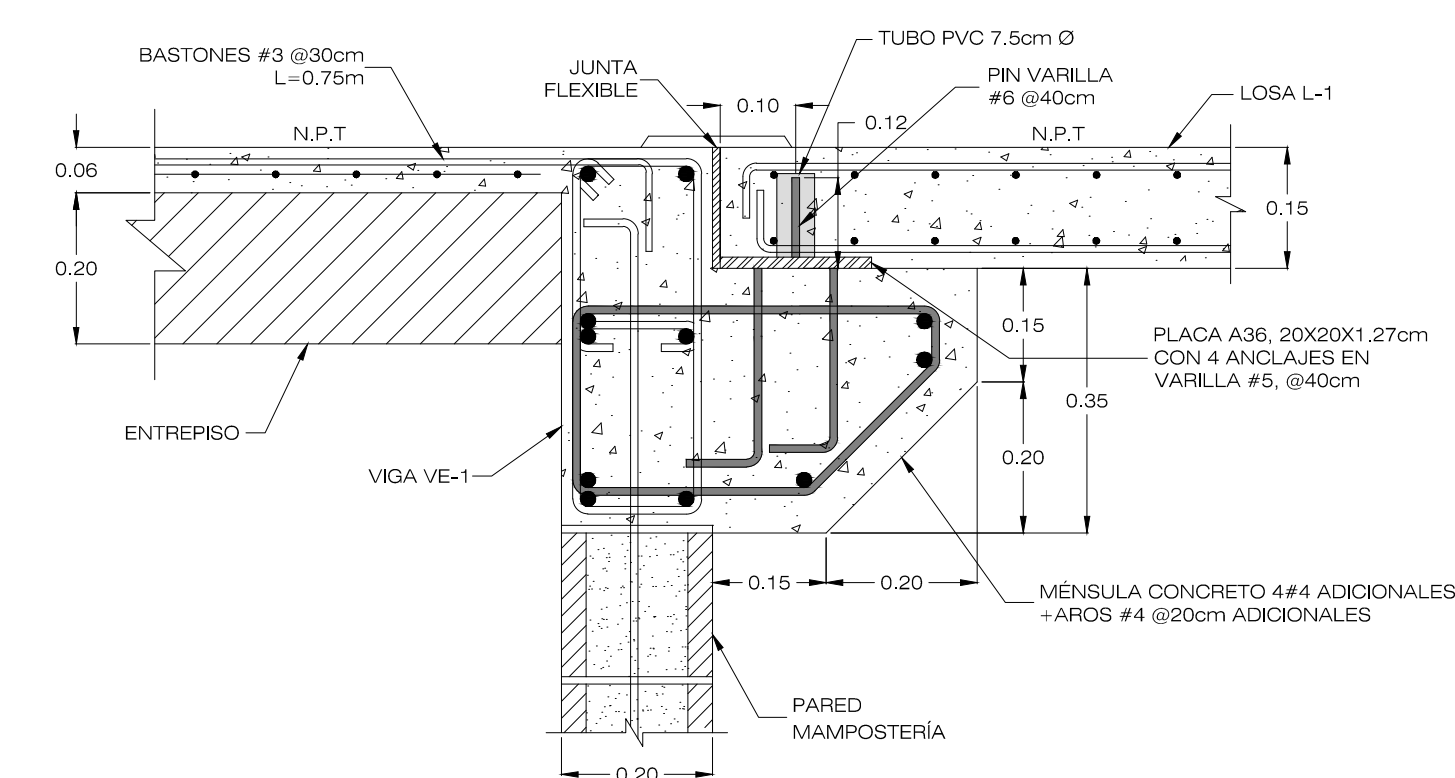


DETALLE DE MENSULA
SECCION C-C
ESCALA _____ 1:10

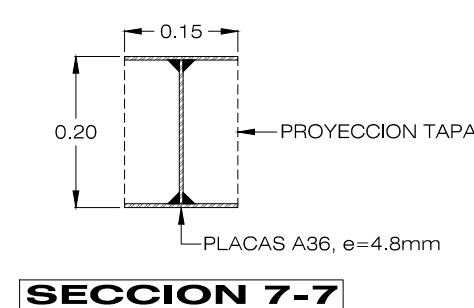


**DET. SECCION
DE MENSULA**
ESCALA _____ 1:10

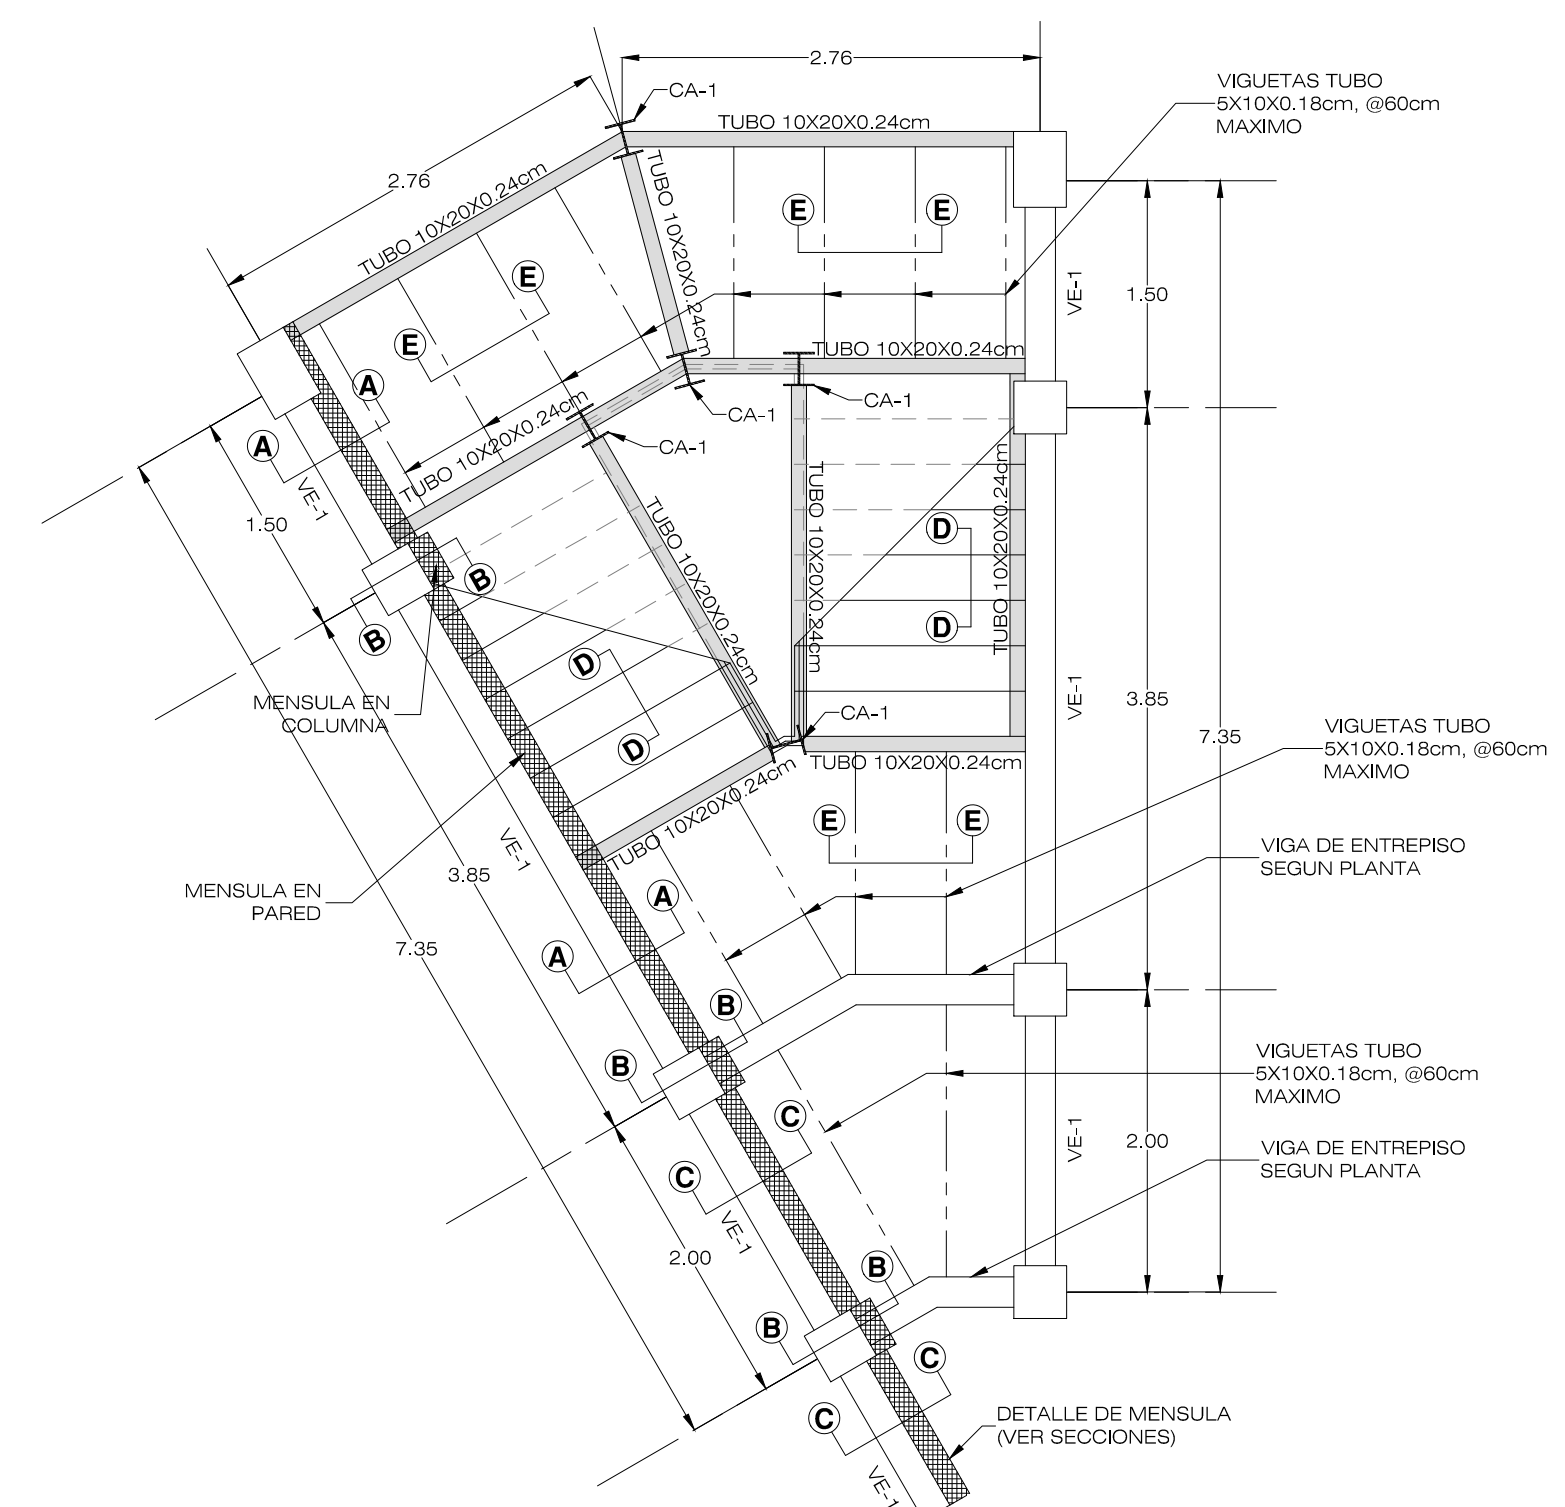


PLANTA DE ENTREPISOS
ESCALERAS NIVEL 0+3.20m
ESCALA _____ 1:50

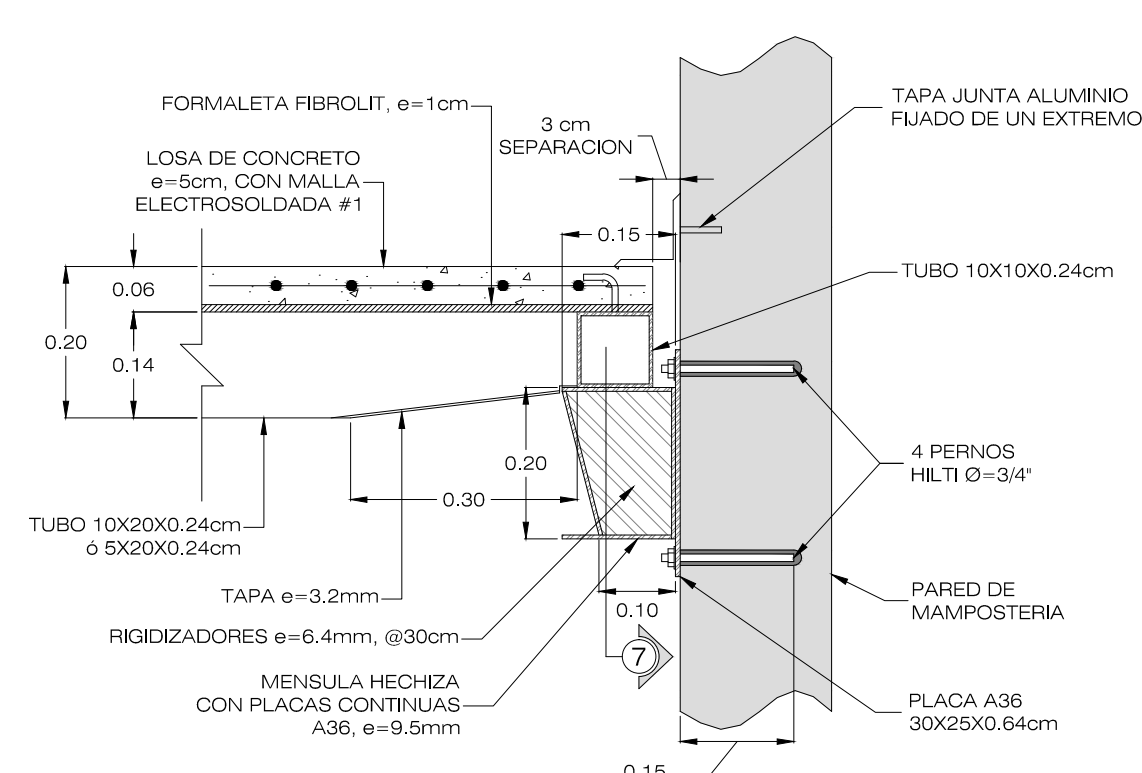


DETALLE DE MENSULA
SECCION A-A
ESCALA _____ 1:10

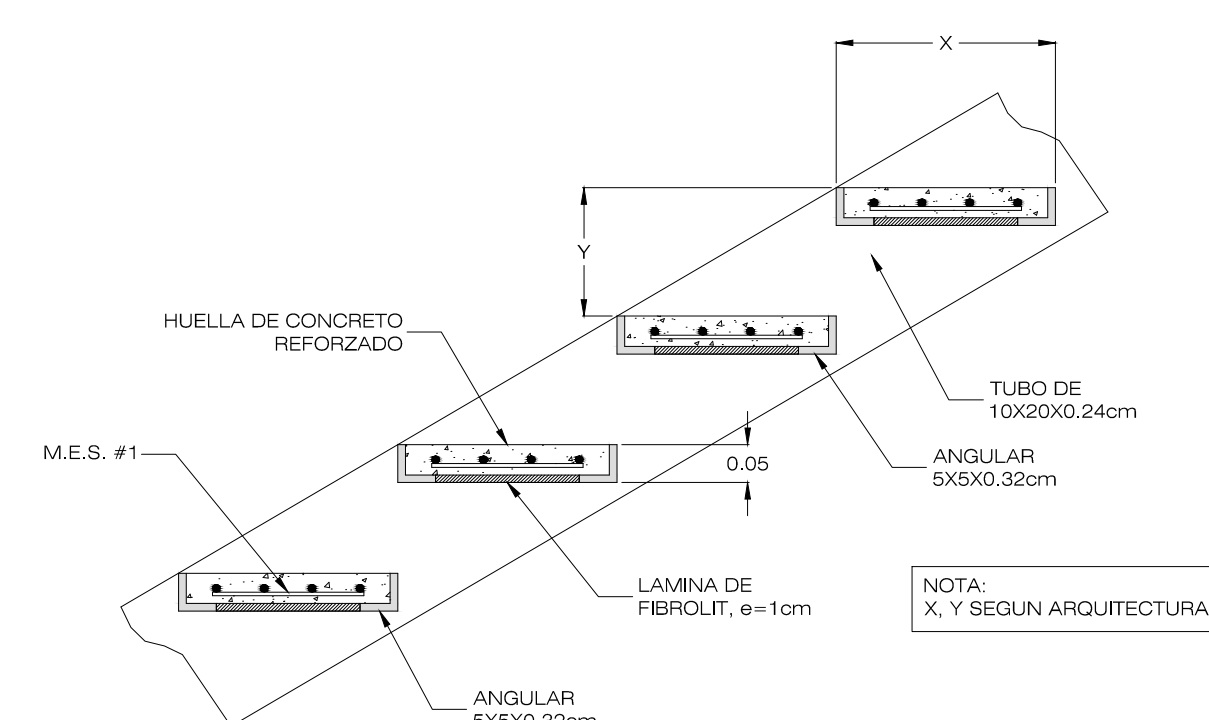

DETALLE DE ESCALERA
SECCION D-D
ESCALA _____ 1:10

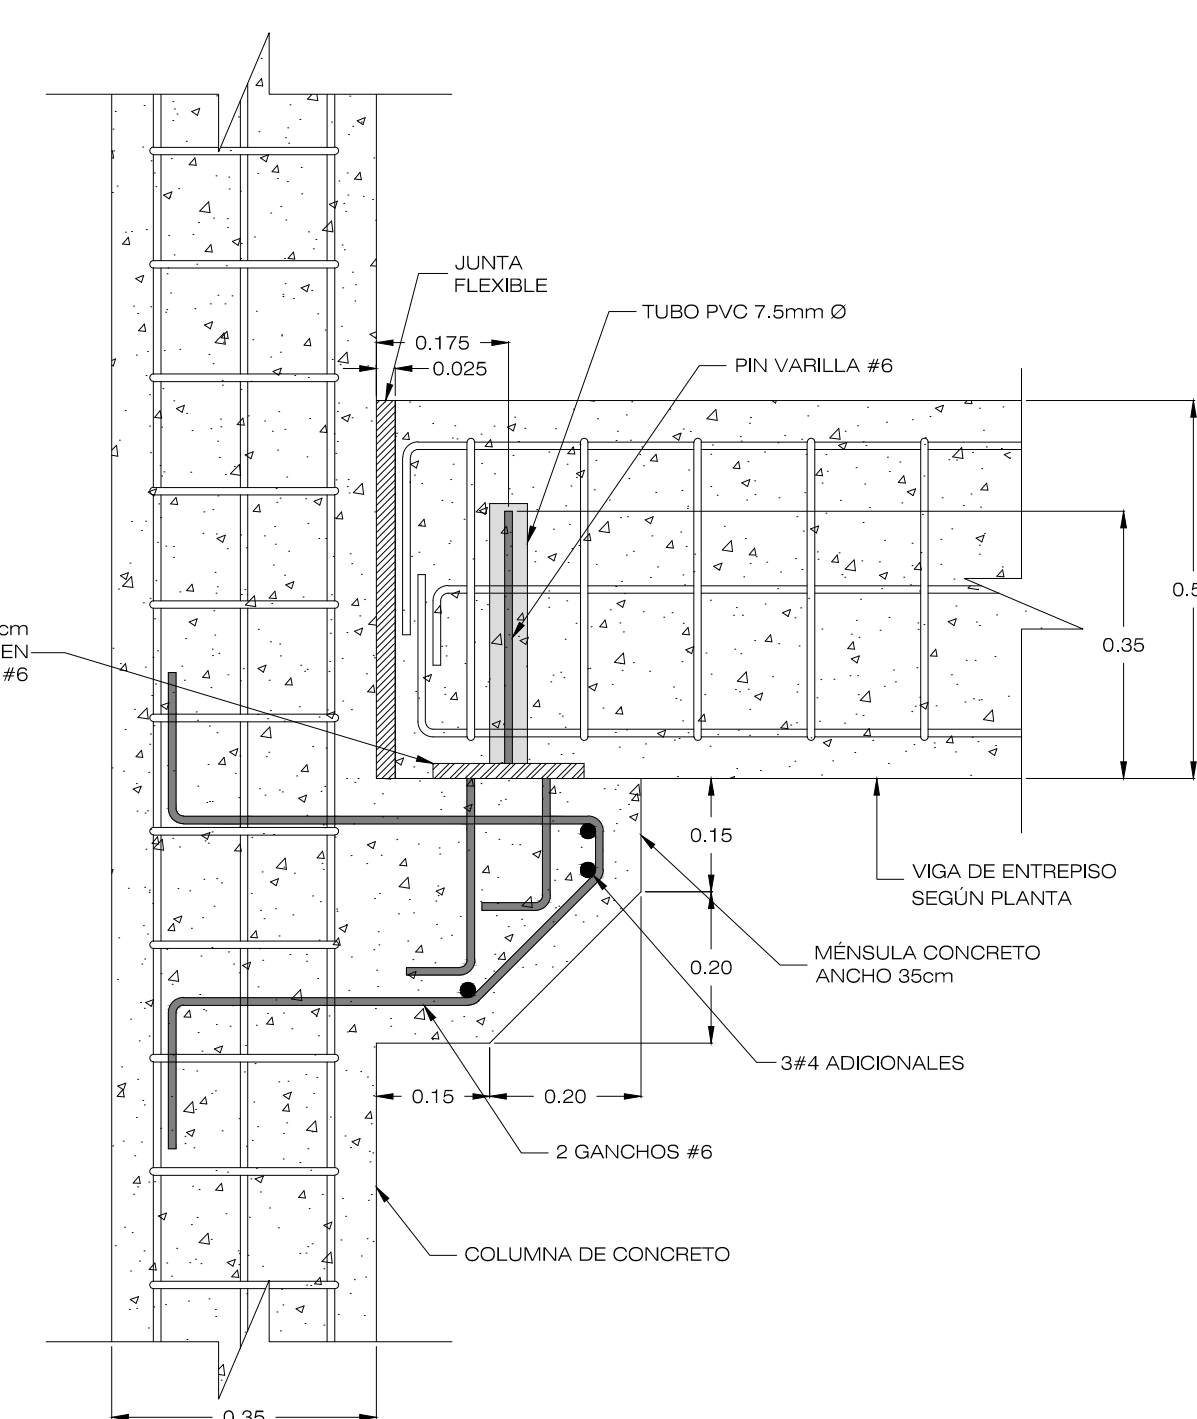

DETALLE DE MENSULA
SECCION B-B
ESCALA _____ 1:10

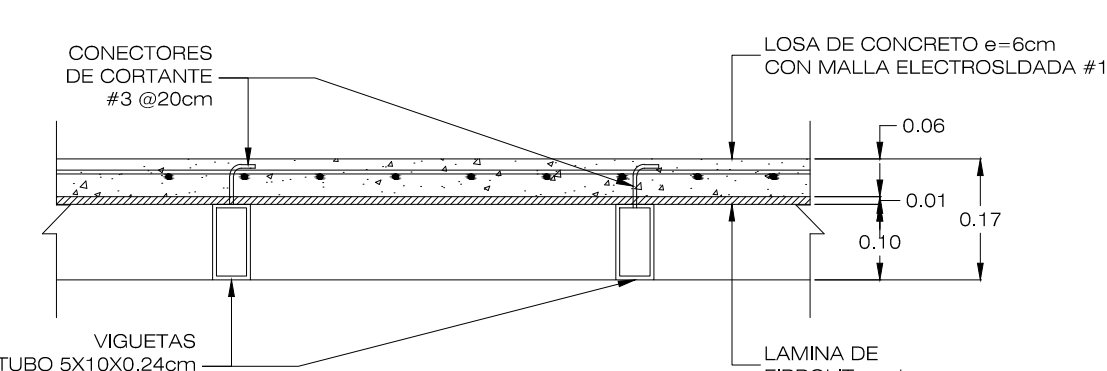

DETALLE DE MENSULA
SECCION E-E
ESCALA _____ 1:10

PROYECTO:

RESIDENCIAS ESTUDIANTILES

PROPIETARIO:
INSTITUTO TECNOLOGICO DE COSTA RICA
CED JUR 4000042145

PROVINCIA: 03 CARTAGO	CANTON: 01CARTAGO	DISTRITO: 01ORIENTAL 09DUICE NOMBR
--------------------------	----------------------	--

TEC | Tecnológico
de Costa Rica

OFICINA DE INGENIERIA

EXTENSION: 2399 FAX: 552 - 7952
LA INGENIERIA Y LA ARQUITECTURA AL SERVICIO DEL TEC.
DIRECTOR: ING. SAUL FERNANDEZ ESPINOZA.

PROF. RESPONSABLE DE LA DIRECCION TECNICA:
NOMBRE: _____
FIRMA: _____

DISEÑO E INSPECCIÓN ARQUITECTÓNICO:
NOMBRE: ARQ. DISNERY MENA OROZCO
FIRMA: _____ # A-18896

DISEÑO E INSPECCIÓN ESTRUCTURAL:
NOMBRE: ING. MAURICIO CARRANZA SOLANO

FIRMA: _____ # _____ 10-0442

DISEÑO E INSPECCION ELECTROMECHANICA:

NOMBRE: **ING. MARCELO PONTIGO AGUILAR**

FIRMA: _____ # _____ IME-9710

INFORMACION DEL REGISTRO PUBLICO:

PROPIETARIO: INSTITUTO TECNOLÓGICO DE COSTA RICA
DE CATASTRO: C-1515005-2011
SITAS:

CONTENIDO:

ESTRUCTURAL RESIDENCIAS

ESCALA:	FECHA:	# DE LAMINA:
INDICADA	JULIO 2013	ES-12 ES-26