


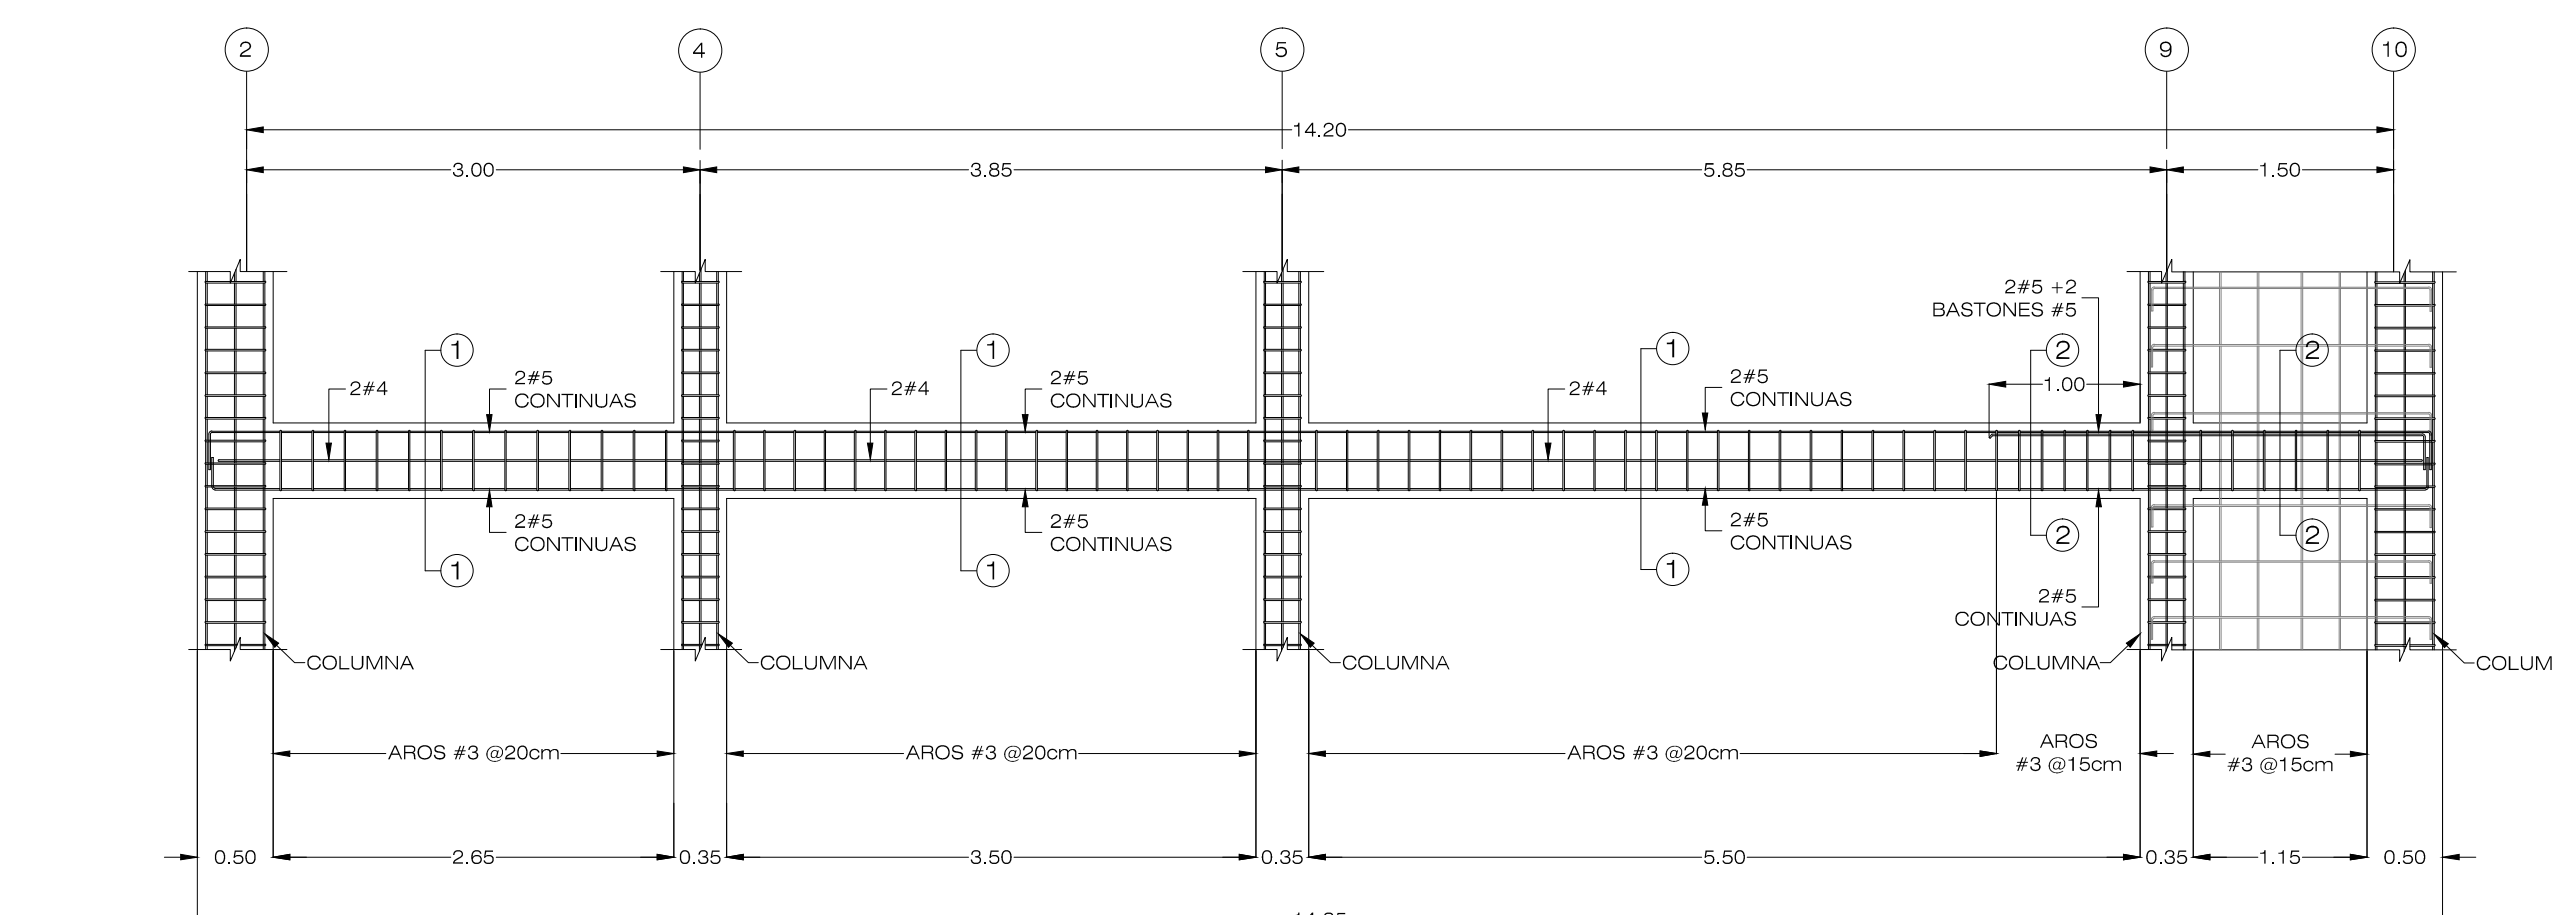
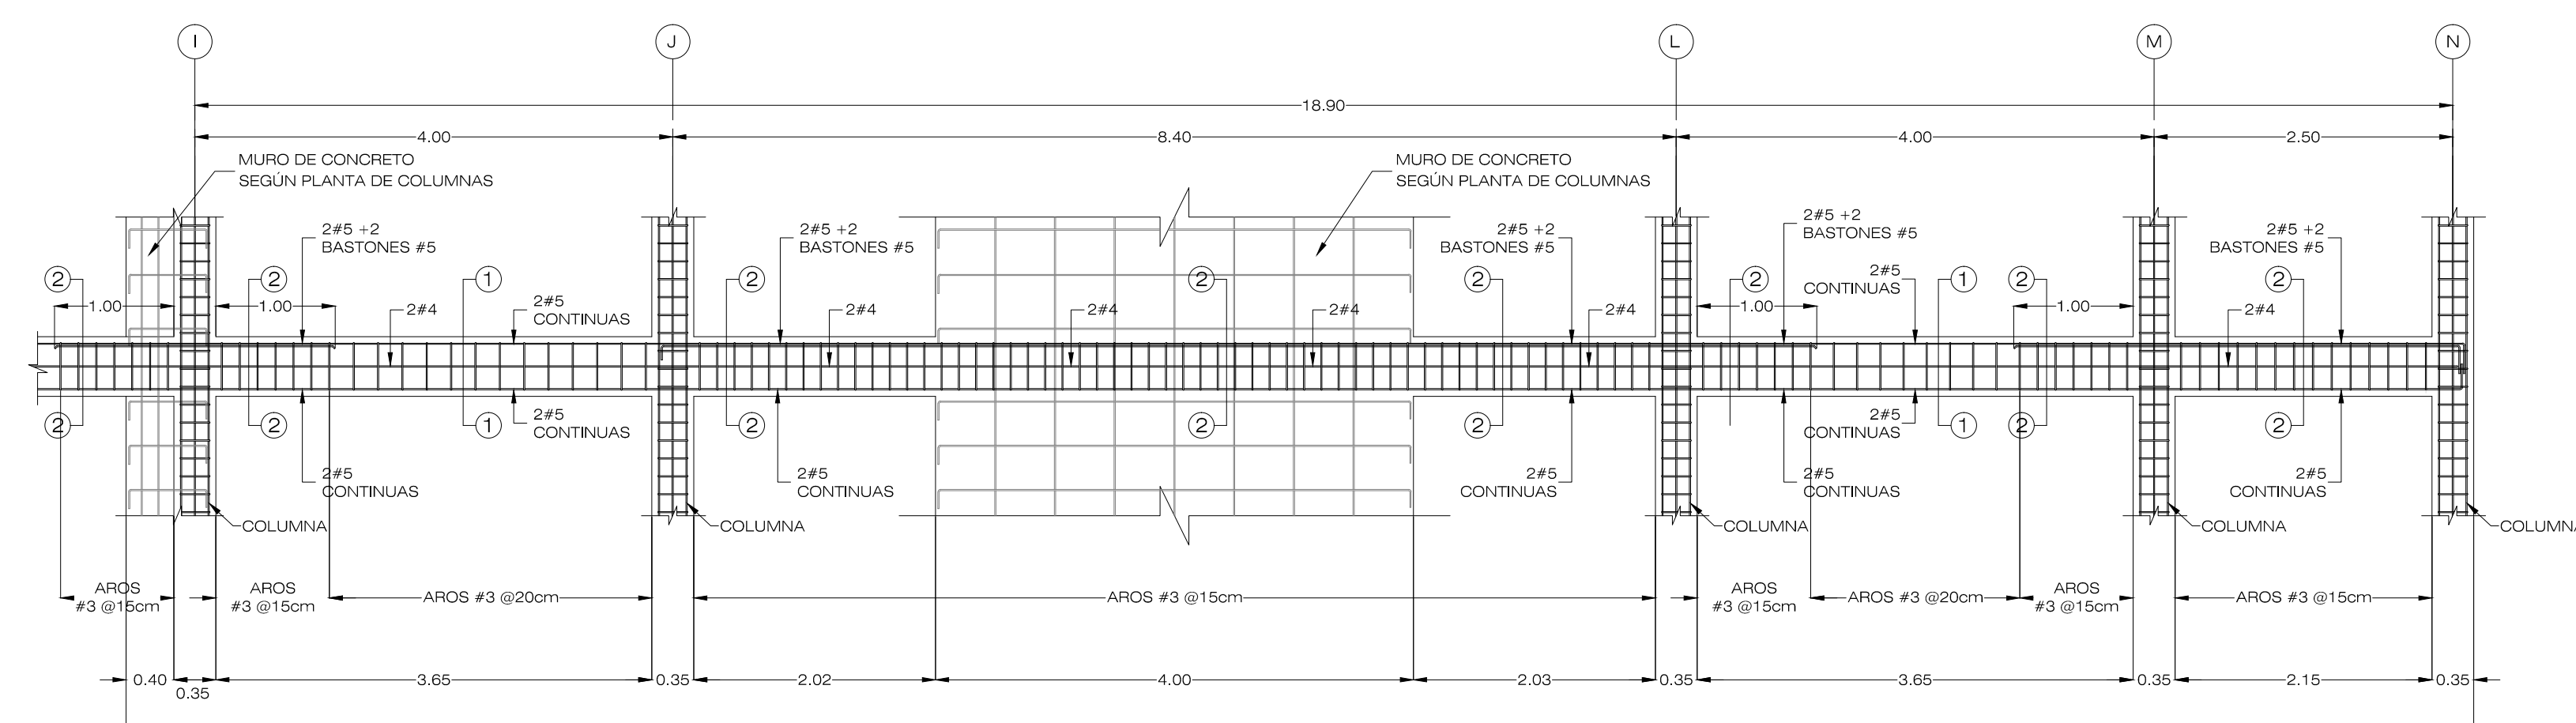
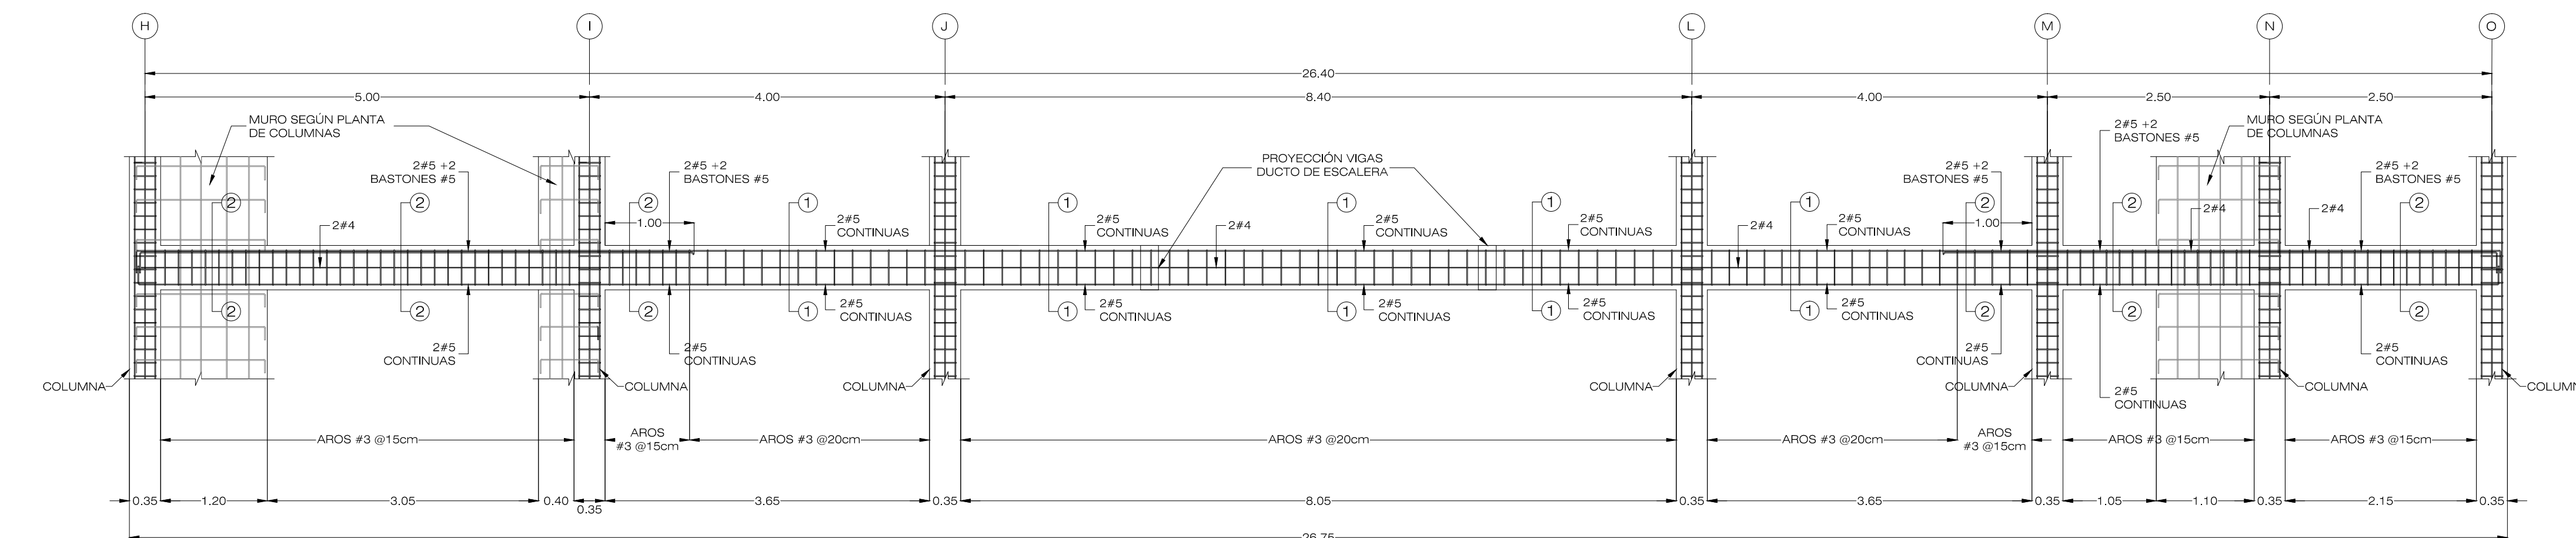
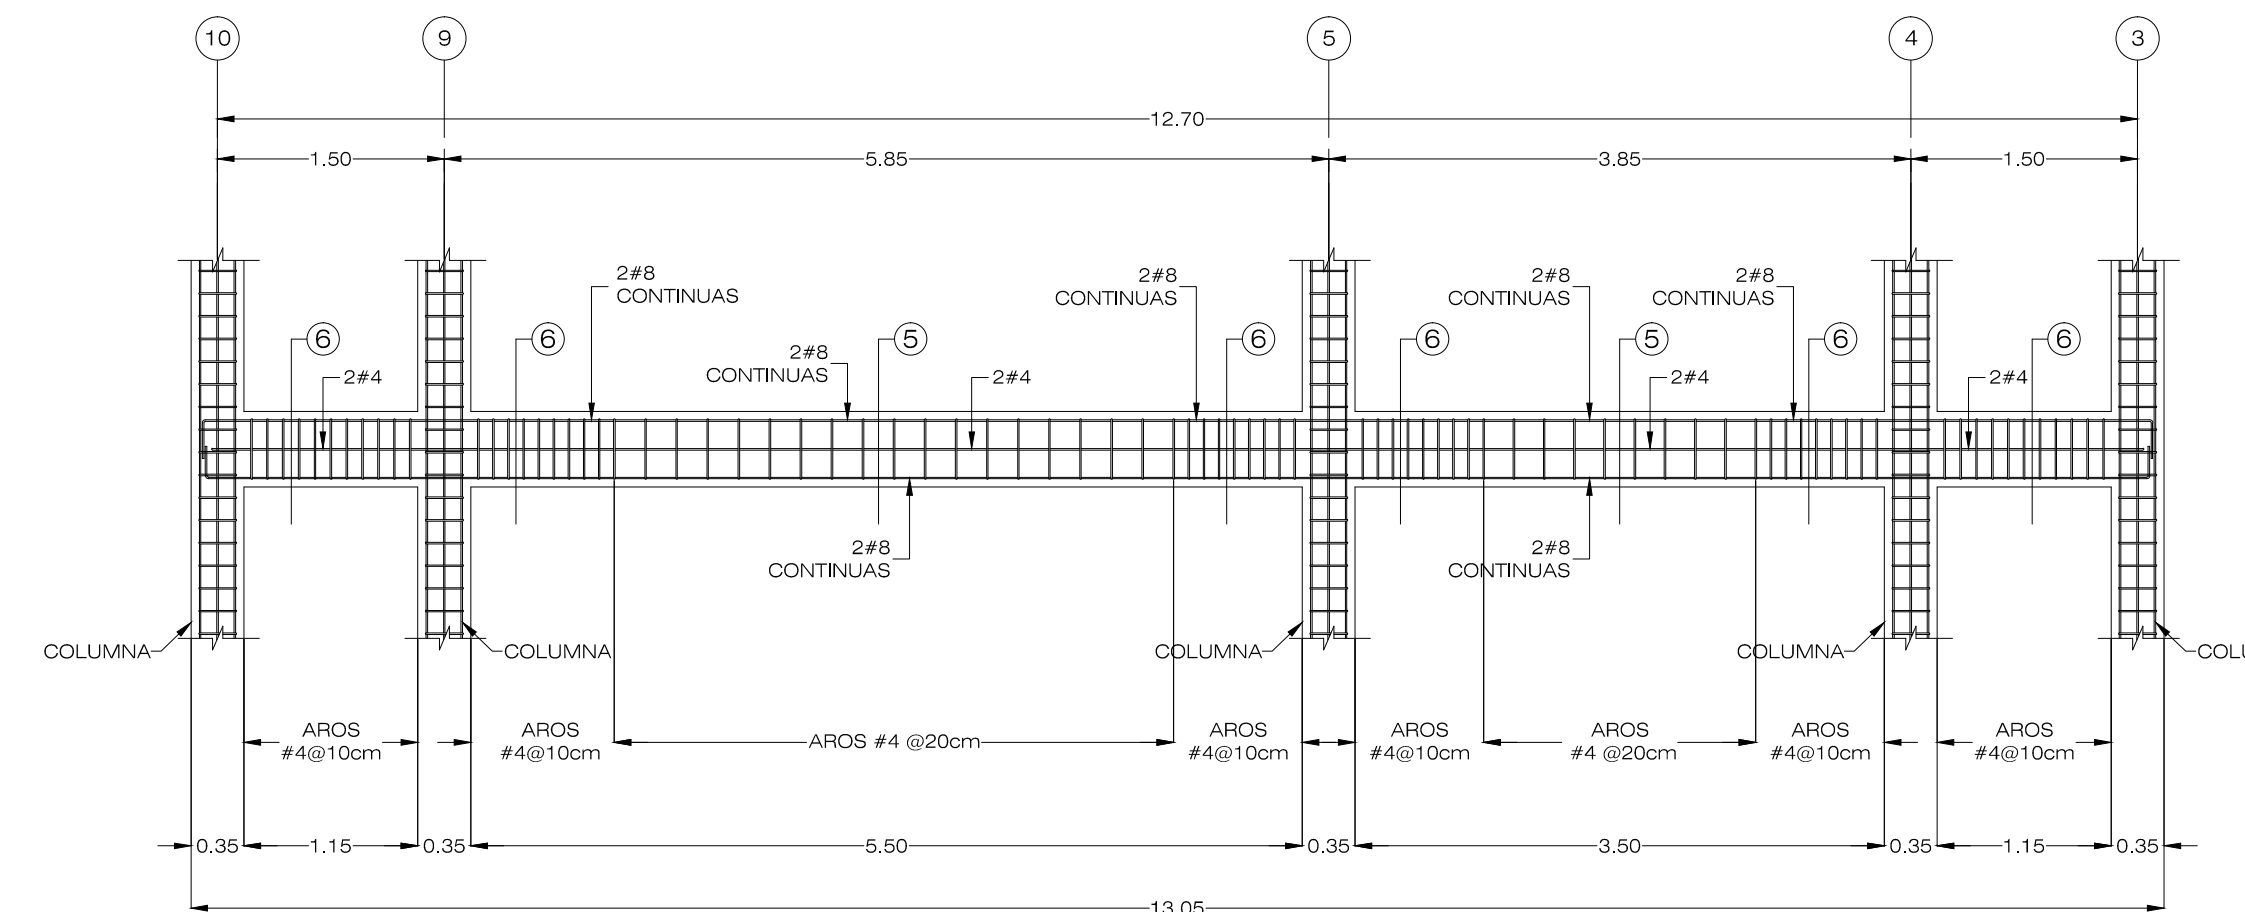
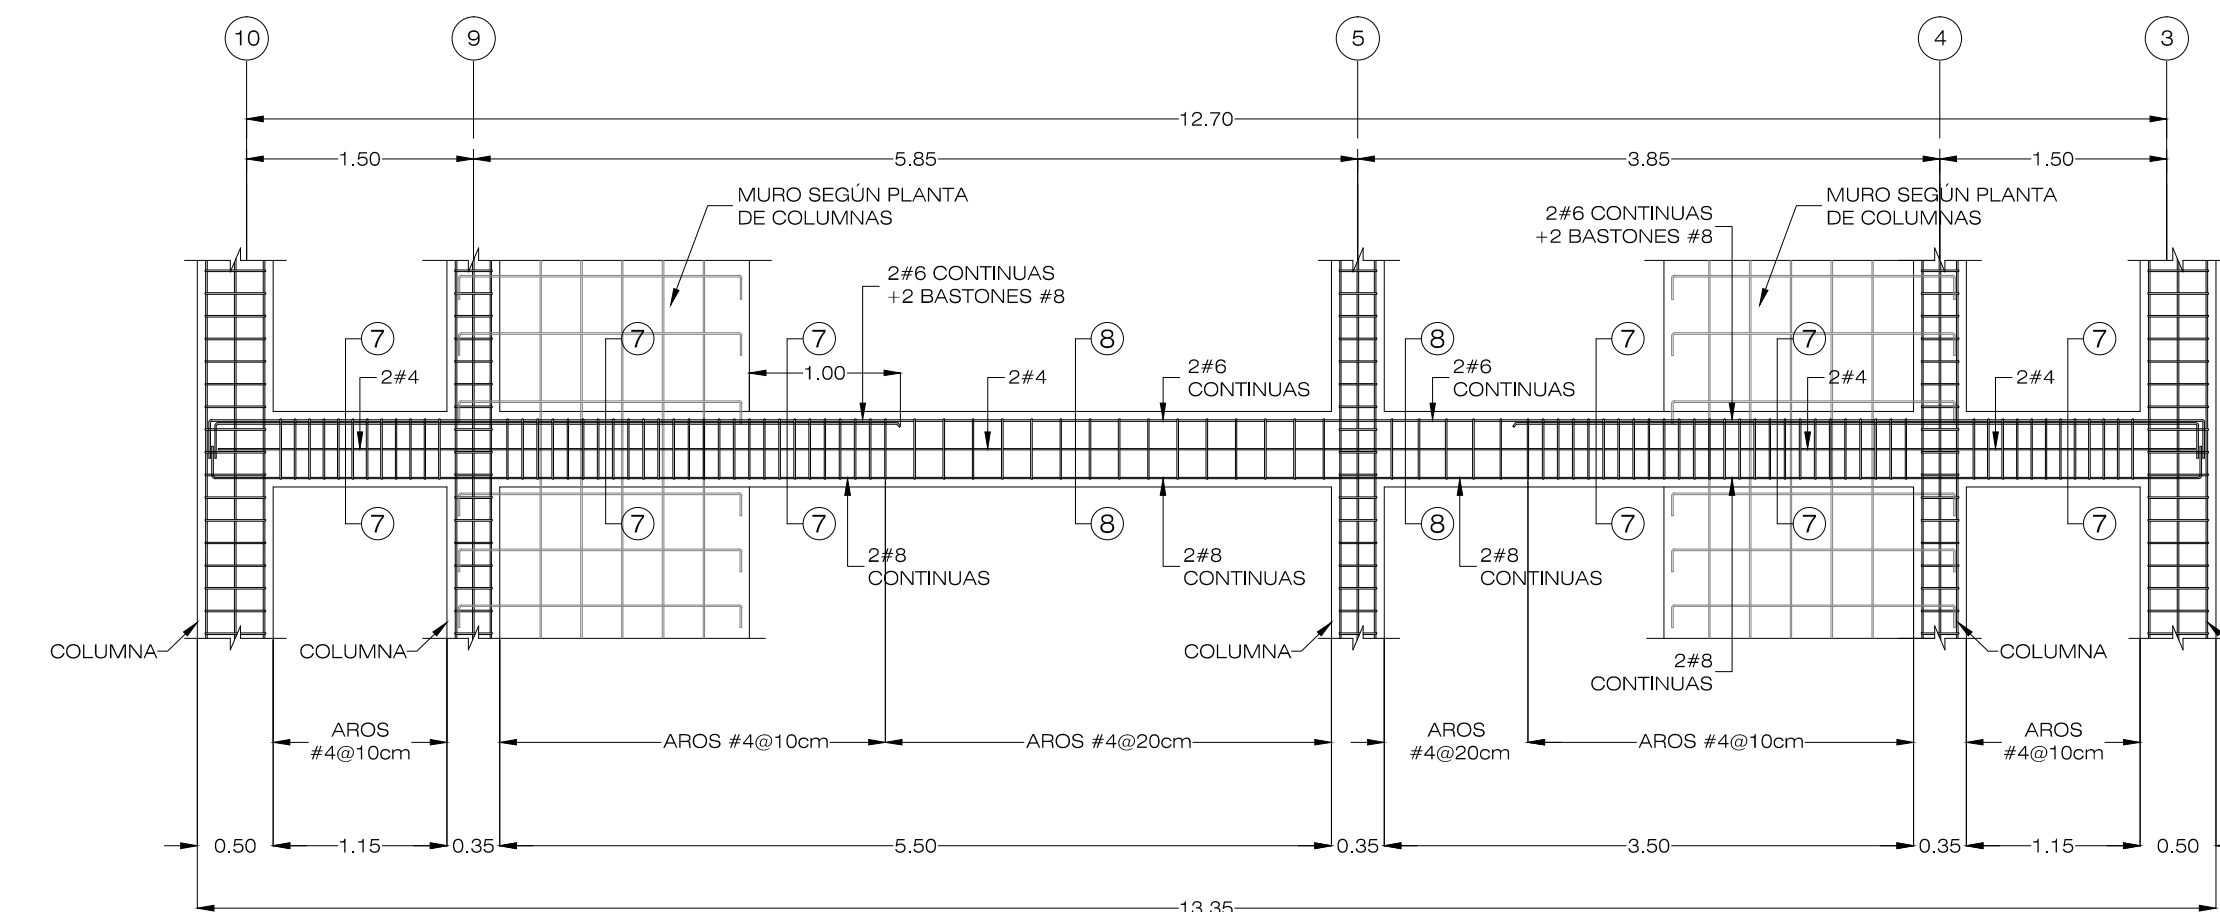
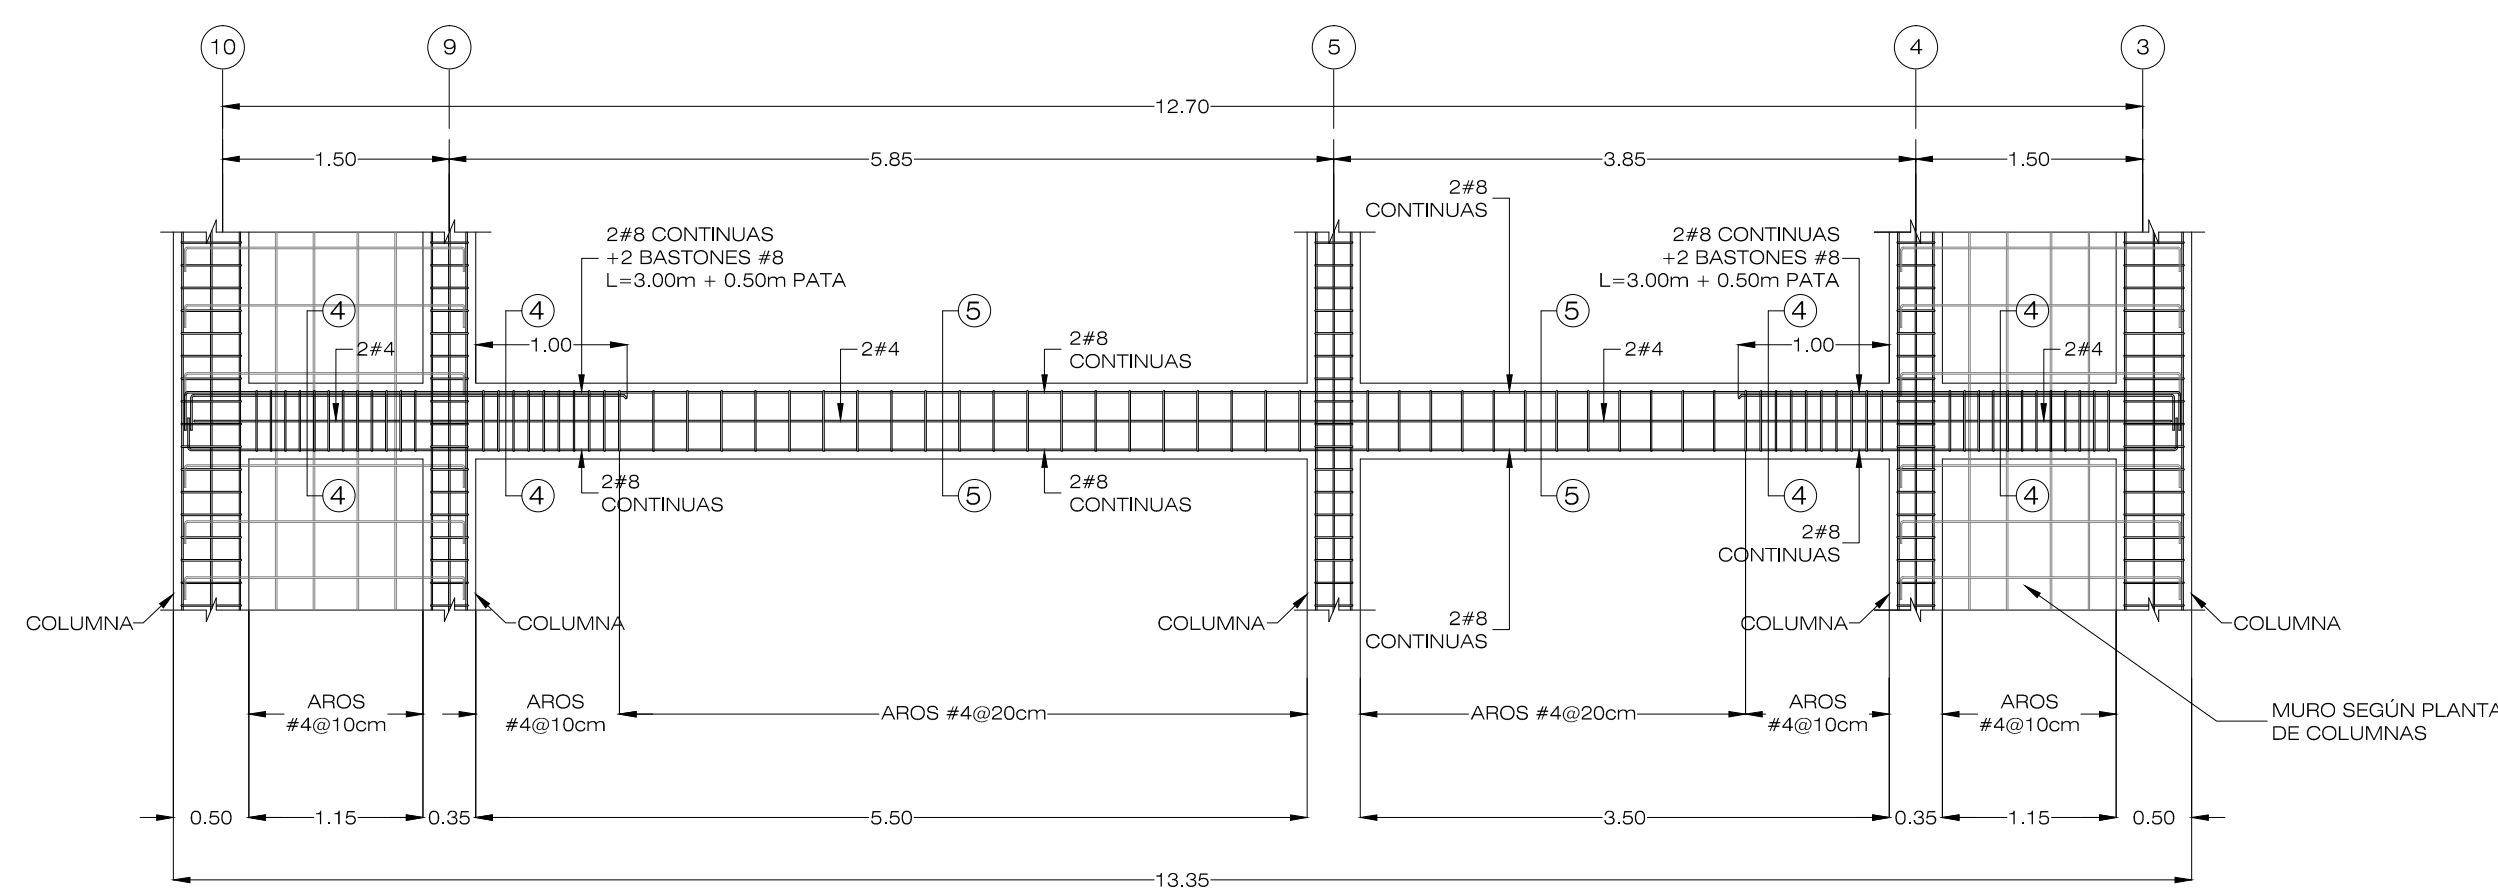


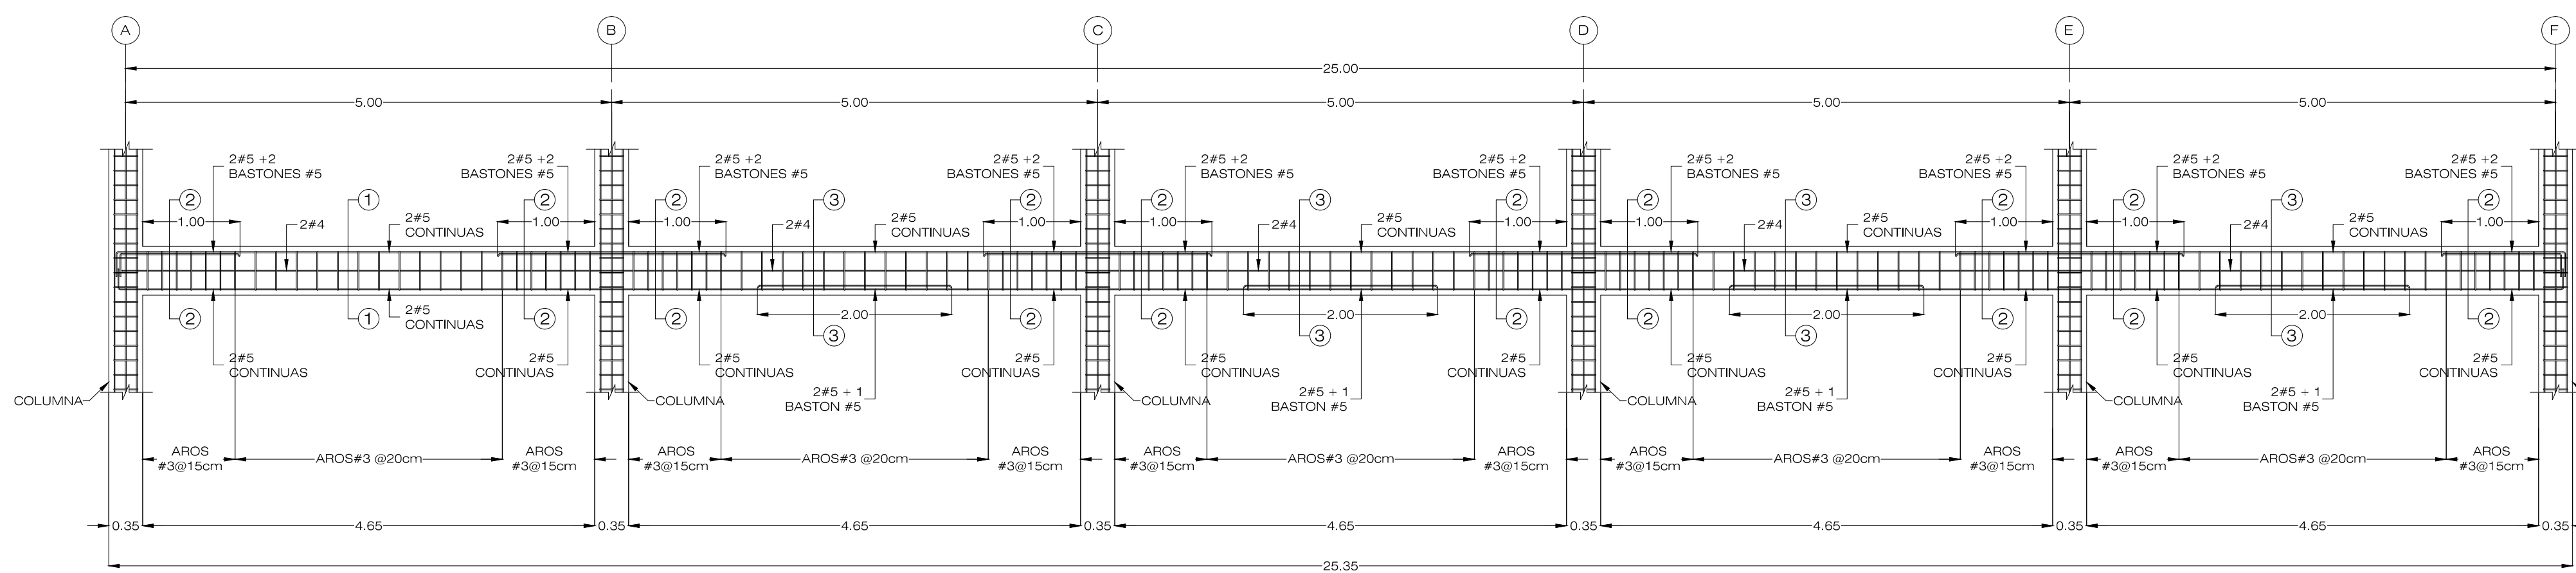


DETALLES DE VIGAS
ESCALA 1:10

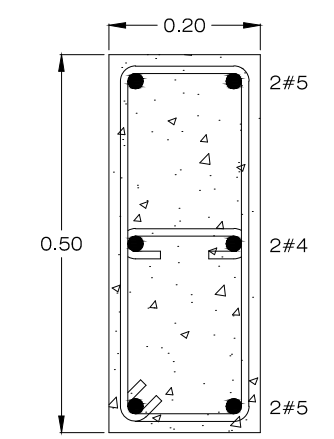


VIGA VE-1

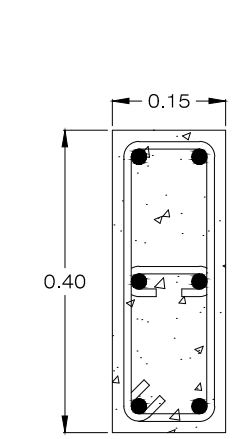


VIGA VE-6

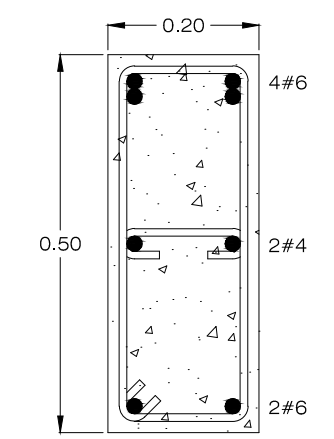


VIGA VE-7

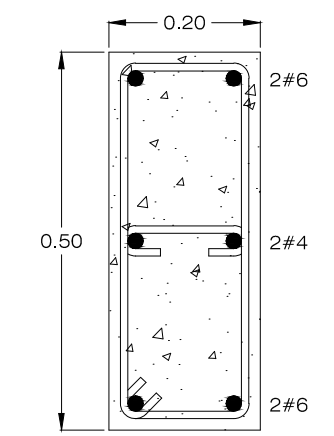


VIGA VE-11

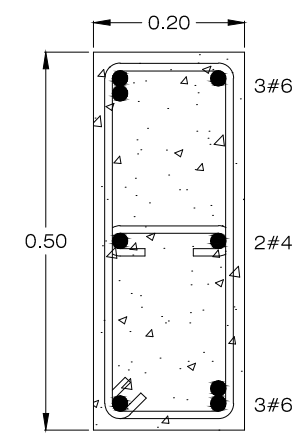


VIGA VE-13

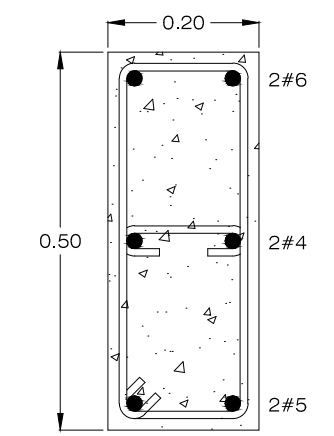


VIGA VE-14

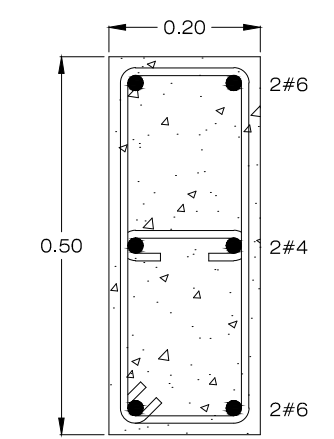

VIGA VE-12

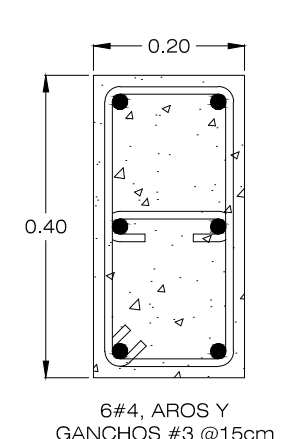


VIGA VM-1

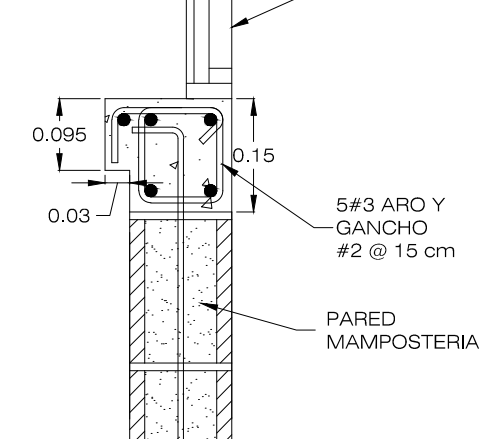


VIGA BANQUINA


DETALLES DE VIGAS
ESCALA 1:10

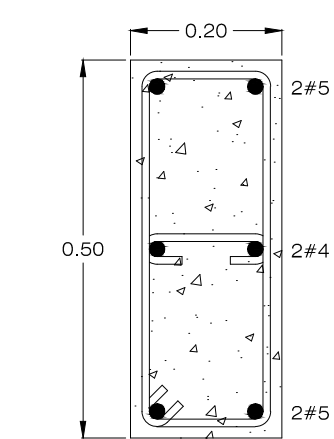


SECCIÓN 1-1

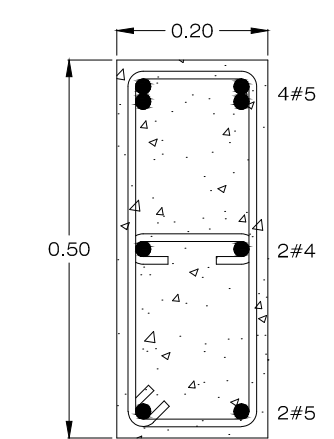


SECCIÓN 2-2

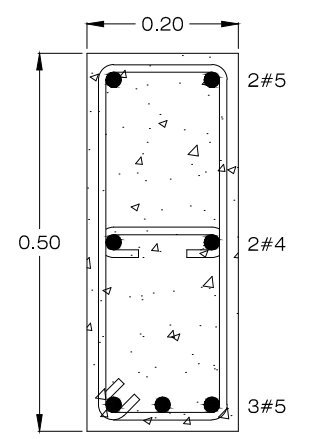


SECCIÓN 3-3

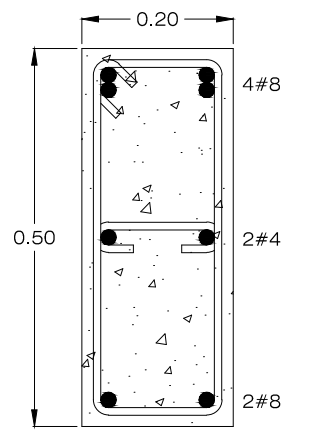


SECCIÓN 4-4

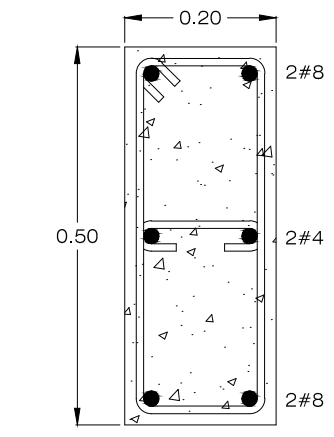


SECCIÓN 5-5

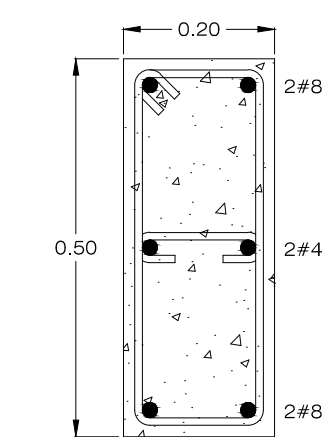

SECCIÓN 6-6

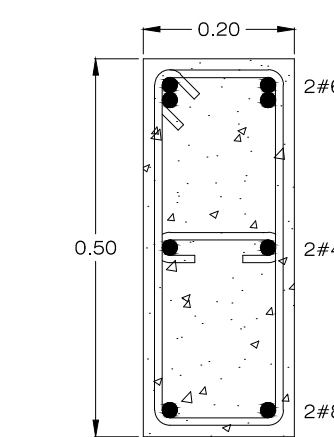

SECCIÓN 7-7

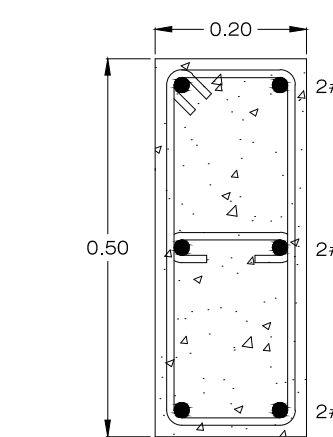

SECCIÓN 8-8

DETALLES SECCIONES DE VIGAS
ESCALA 1:10

PROYECTO:
RESIDENCIAS ESTUDIANTILES

PROPIETARIO:
INSTITUTO TECNOLÓGICO DE COSTA RICA
CED JUR 4000042145

PROVINCIA: G.D. CAROLINA CAJAL
CANTÓN: G.D. CAROLINA CAJAL
DISTRITO: G.D. CAROLINA CAJAL

TEC | Tecnológico
de Costa Rica

OFICINA DE INGENIERIA
EXTENSION: 2399 FAX: 552 - 7952
LA INGENIERIA Y LA ARQUITECTURA AL SERVICIO DEL TEC.
DIRECTOR: ING. SAUL FERNANDEZ ESPINOZA.

DISEÑO: _____

PROF. RESPONSABLE DE LA DIRECCION TECNICA:

NOMBRE: _____

FIRMA: _____

DISEÑO E INSPECCIÓN ARQUITECTONICO:

NOMBRE: ARQ. DISNEY MENA OROZCO

FIRMA: _____

DISEÑO E INSPECCIÓN ESTRUCTURAL:

NOMBRE: ING. MAURICIO CARRANZA SOLANO

FIRMA: _____

DISEÑO E INSPECCIÓN ELECTROMECANICA:

NOMBRE: ING. MARCELO PONTIGO AGUILAR

FIRMA: _____

INFORMACION DEL REGISTRO PUBLICO:

PROPIETARIO INSTITUTO TECNOLÓGICO DE COSTA RICA

DE CATASTRO: C-1515005-2011

SITIO: _____

CONTENIDO:

ESTRUCTURAL RESIDENCIAS

ESCALA: _____

FECHA: _____

DE LAMINA: ES-14

INDICADA: JULIO 2013

ES-26