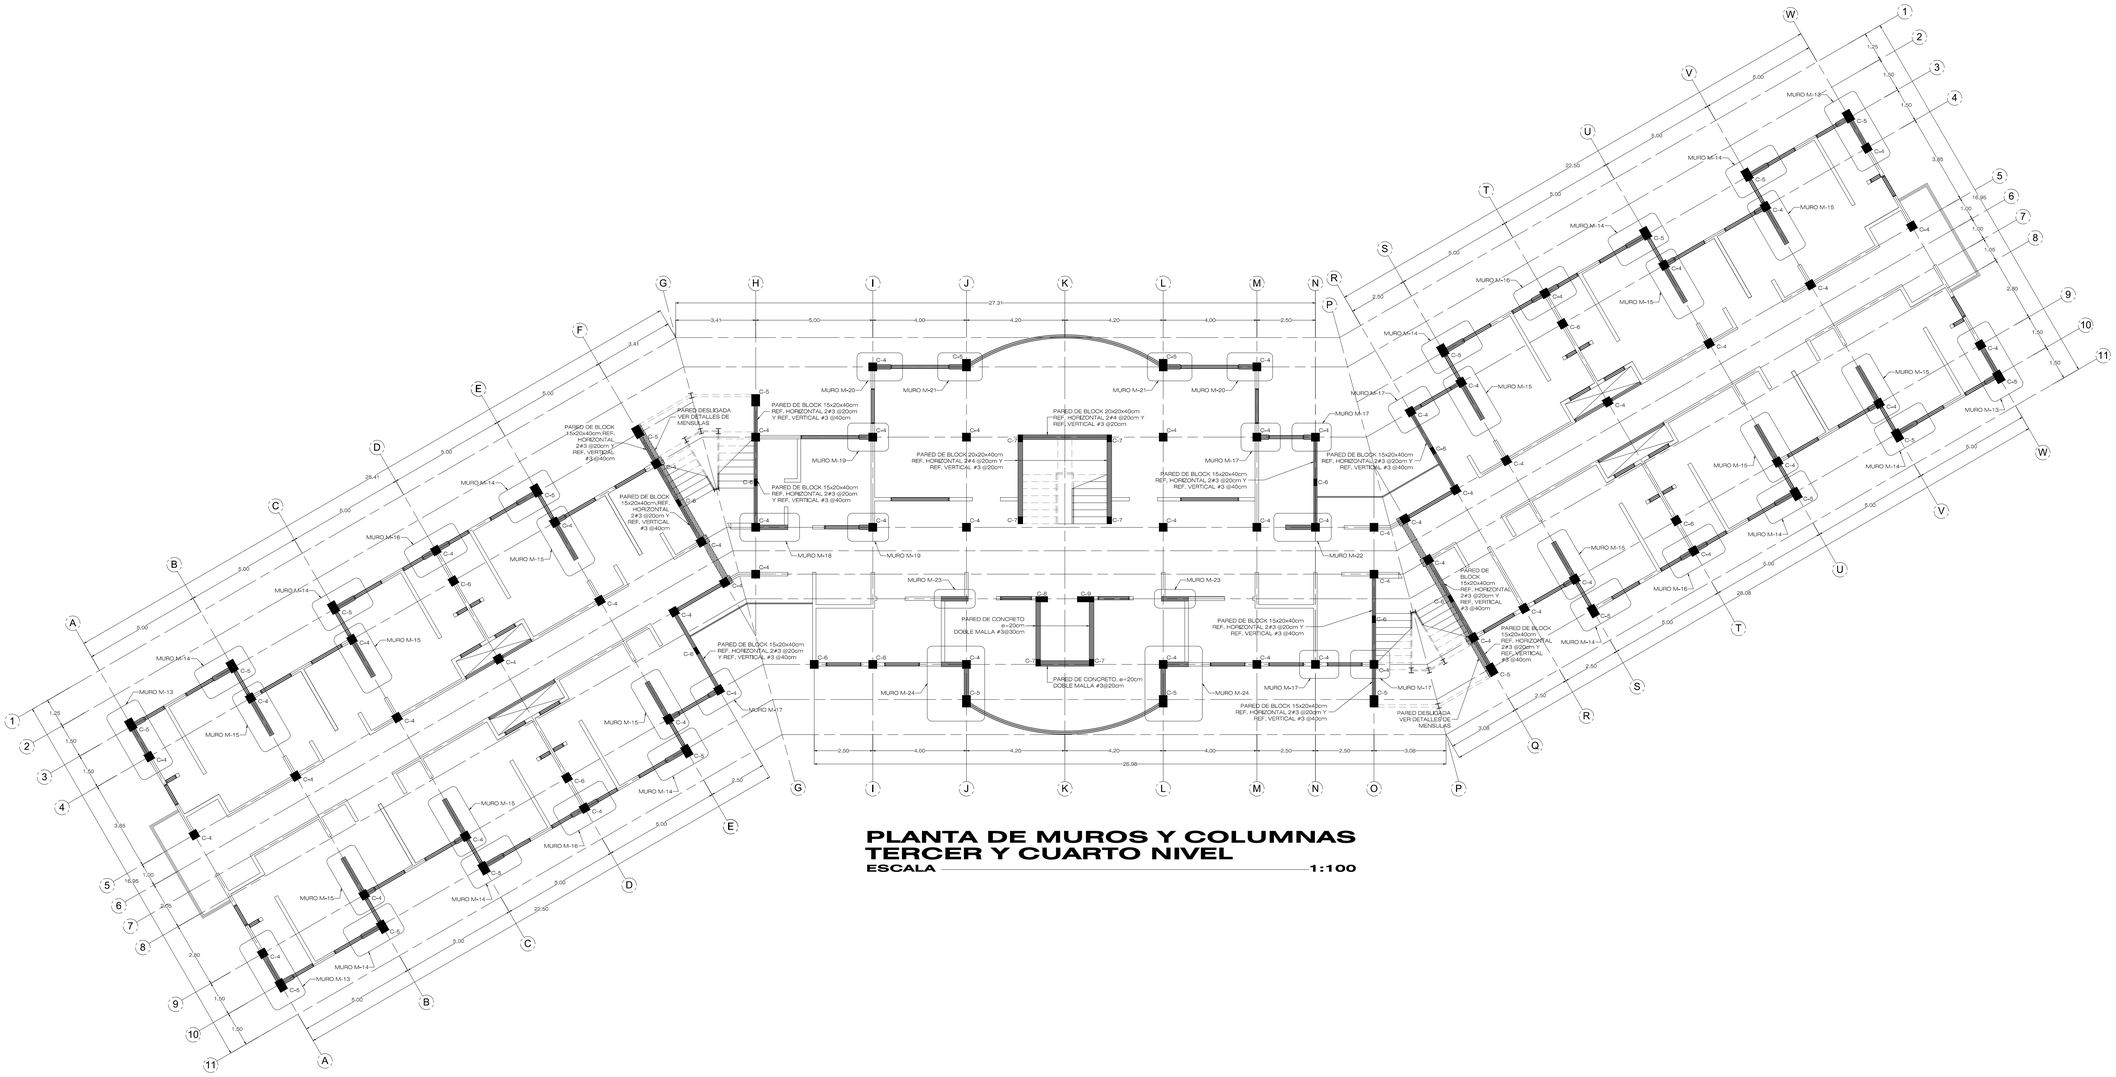

PLANTA DE MUROS Y COLUMNAS
TERCER Y CUARTO NIVEL

ESCALA 1:100

PROYECTO:

RESIDENCIAS ESTUDIANTILES

PROPIETARIO:

INSTITUTO TECNOLOGICO DE COSTA RICA

CED JUR 4000042145

PROVINCIA:	CANTON:	DISTRITO:
03 CARTAGO	01CARTAGO	01ORIENTAL
		ESQUELE E NOMBRE:

TEC | Tecnológico de Costa Rica

OFICINA DE INGENIERIA

EXTENSION: 2399 FAX: 552 - 7952

LA INGENIERIA Y LA ARQUITECTURA AL SERVICIO DEL TEC.

DIRECTOR: ING. SAUL FERNANDEZ ESPINOZA.

DIBUJO:

PROF. RESPONSABLE DE LA DIRECCION TECNICA:

NOMBRE:

FIRMA: #

DISEÑO E INSPECCION ARQUITECTONICO:

NOMBRE: ARQ. DISNERY MENA OROZCO

FIRMA: # A-18896

DISEÑO E INSPECCION ESTRUCTURAL:

NOMBRE: ING. MAURICIO CARRANZA SOLANO

FIRMA: # IC-8442

DISEÑO E INSPECCION ELECTROMECANICA:

NOMBRE: ING. MARCELO PONTIGO AGUILAR

FIRMA: # IME-9710

INFORMACION DEL REGISTRO PUBLICO:

PROPIETARIO: INSTITUTO TECNOLÓGICO DE COSTA RICA

DE CATASTRO: C-1515005-2011

SITAS:

CONTENIDO:

ESTRUCTURAL RESIDENCIAS

ESCALA:	FECHA:	# DE LAMINA:
INDICADA	JULIO 2013	ES-15 / ES-26