

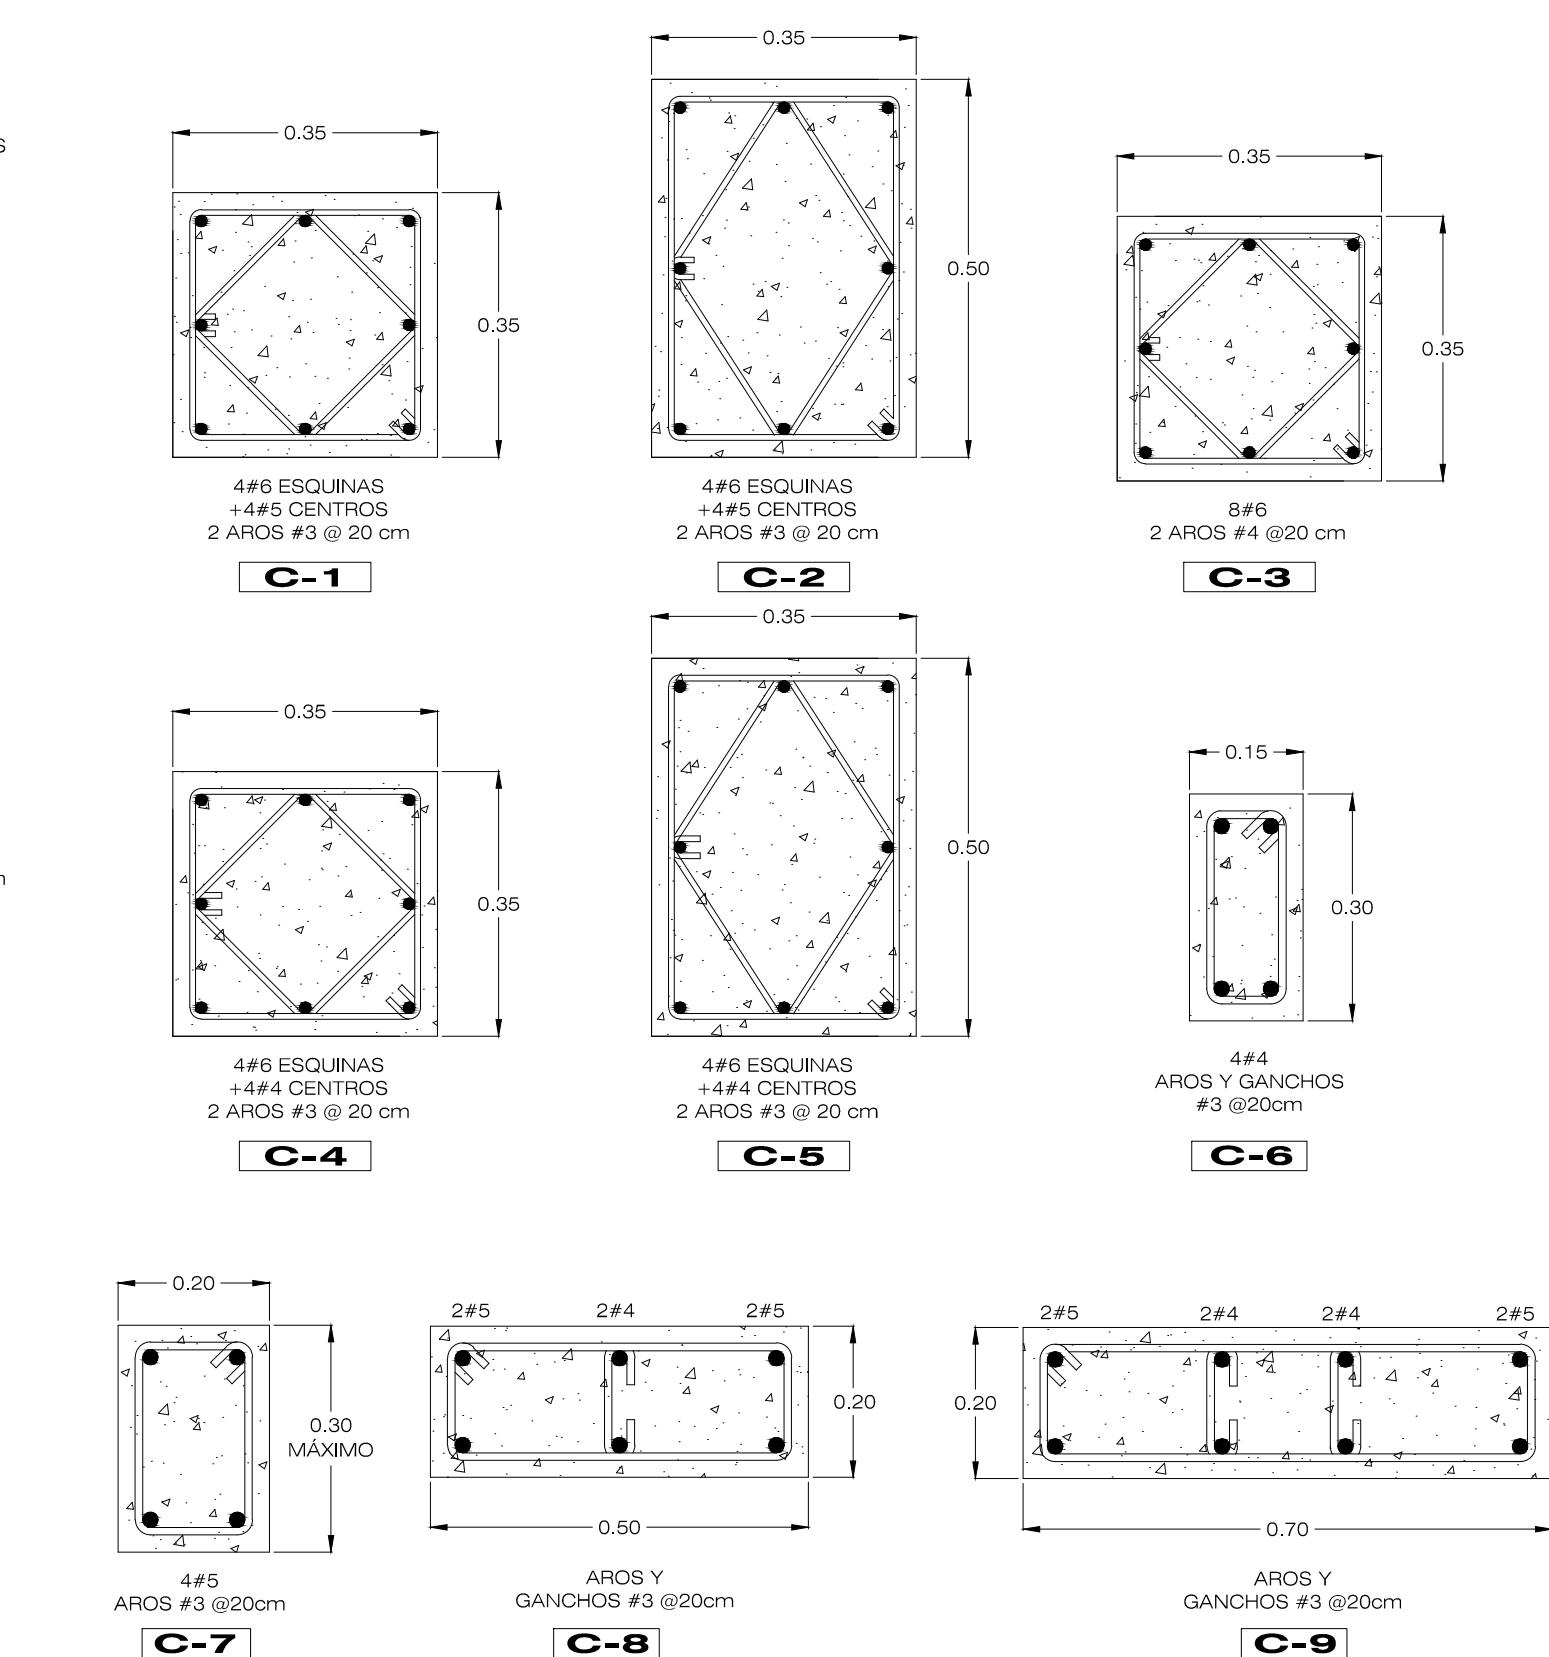
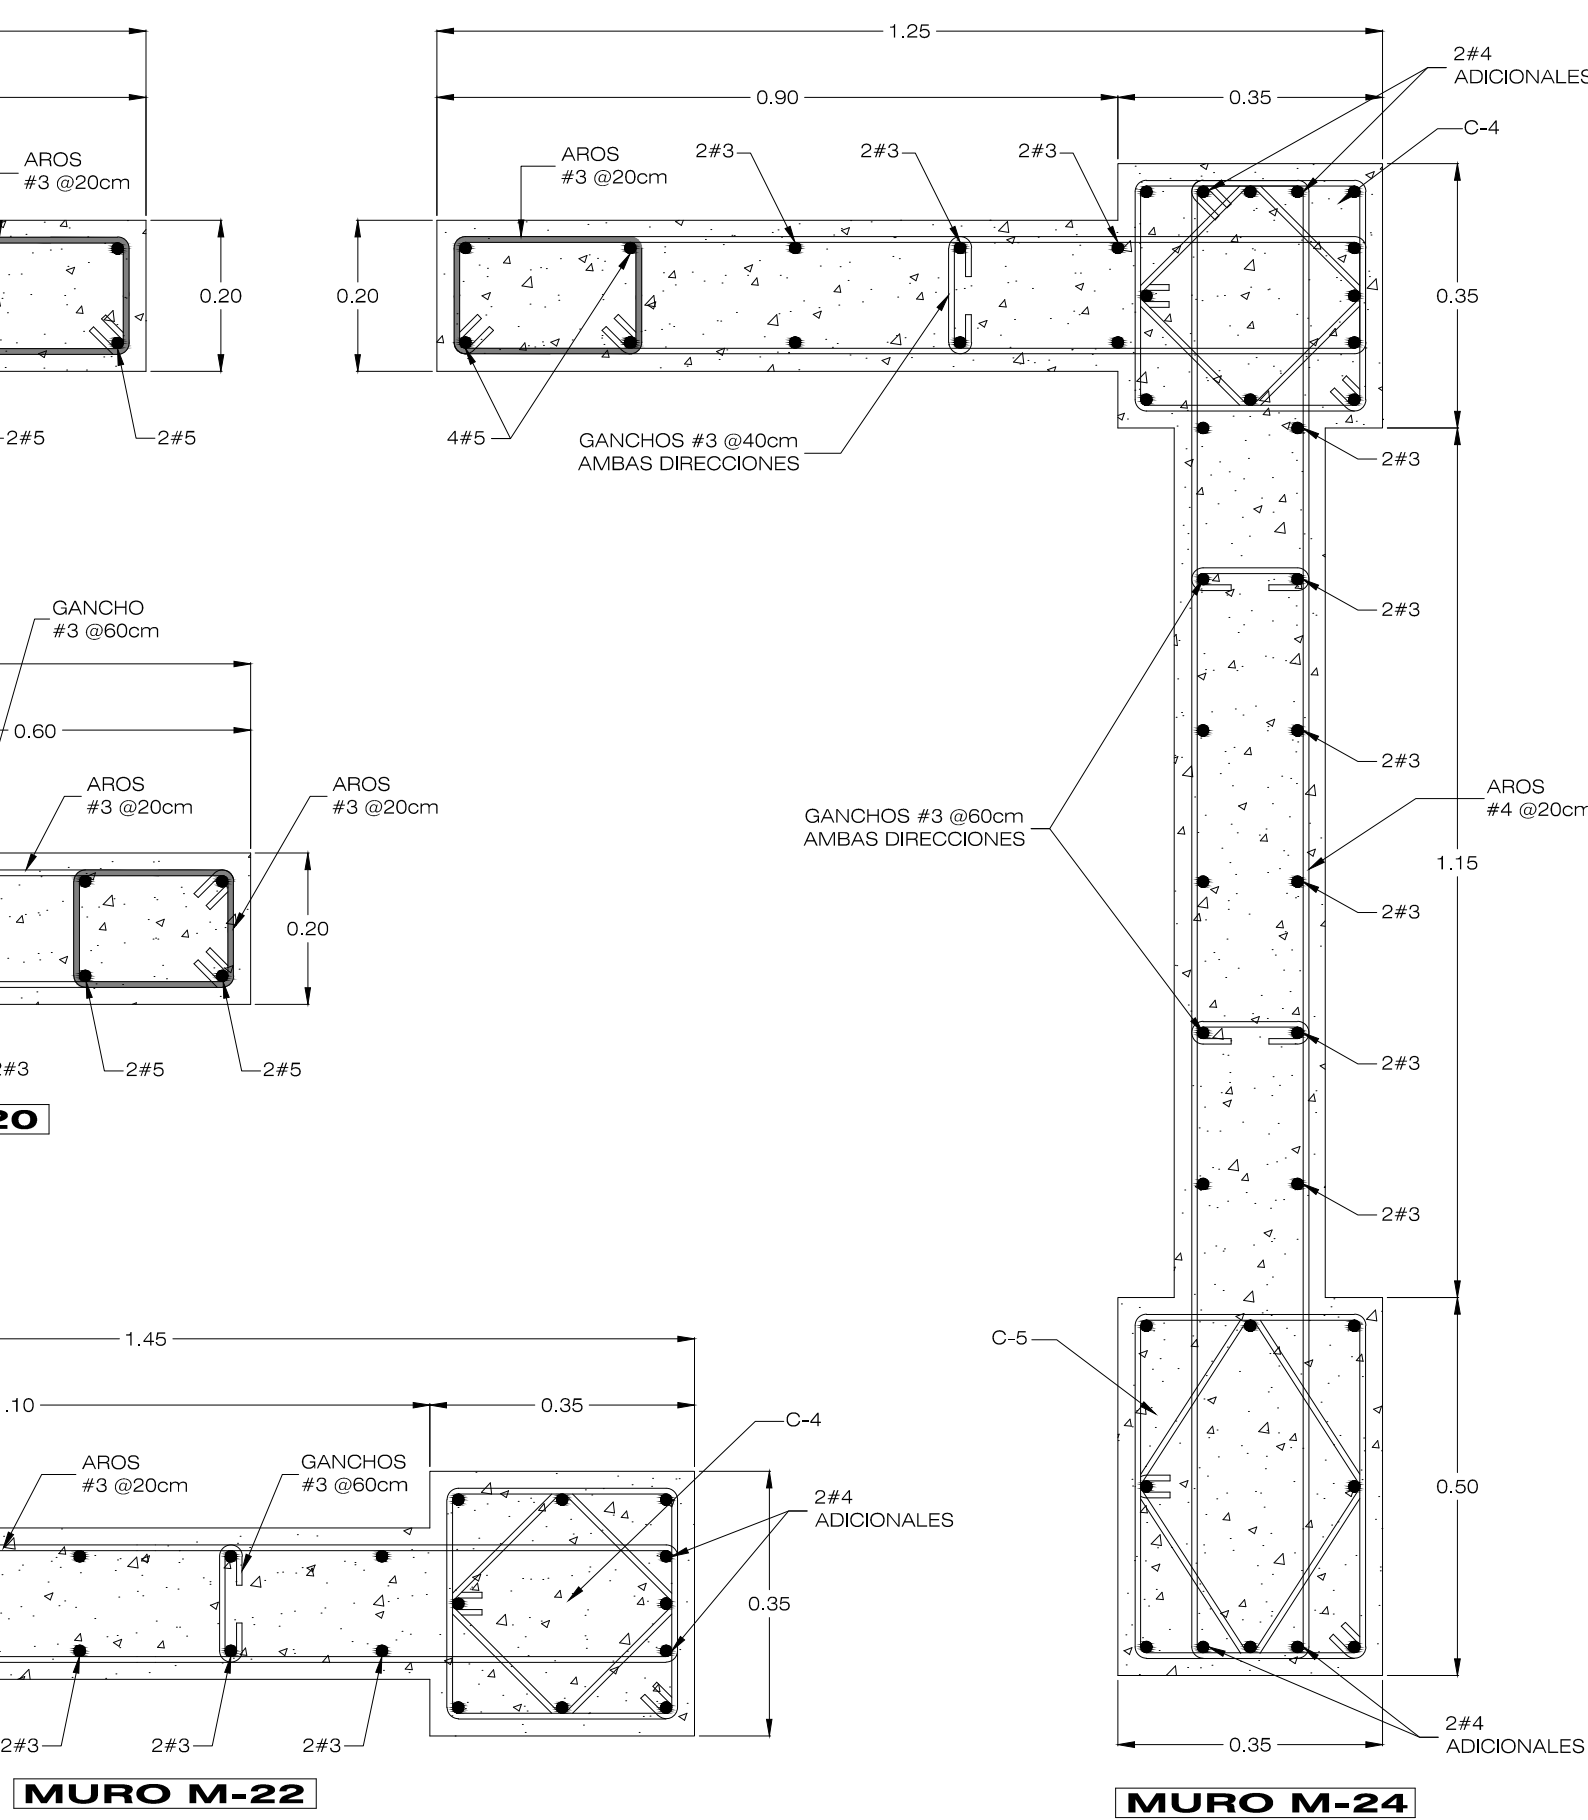
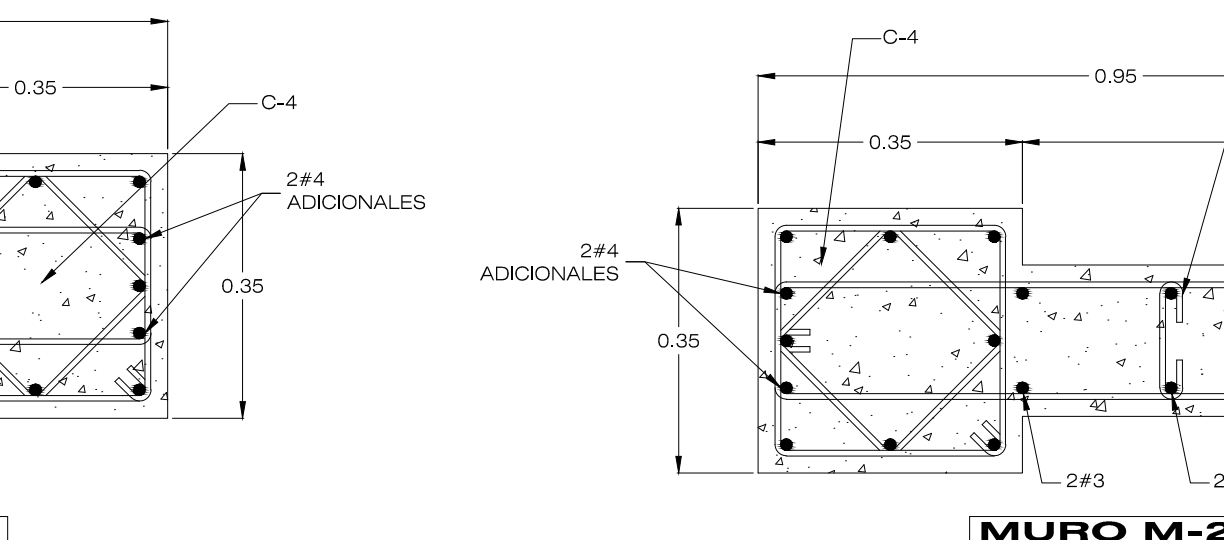
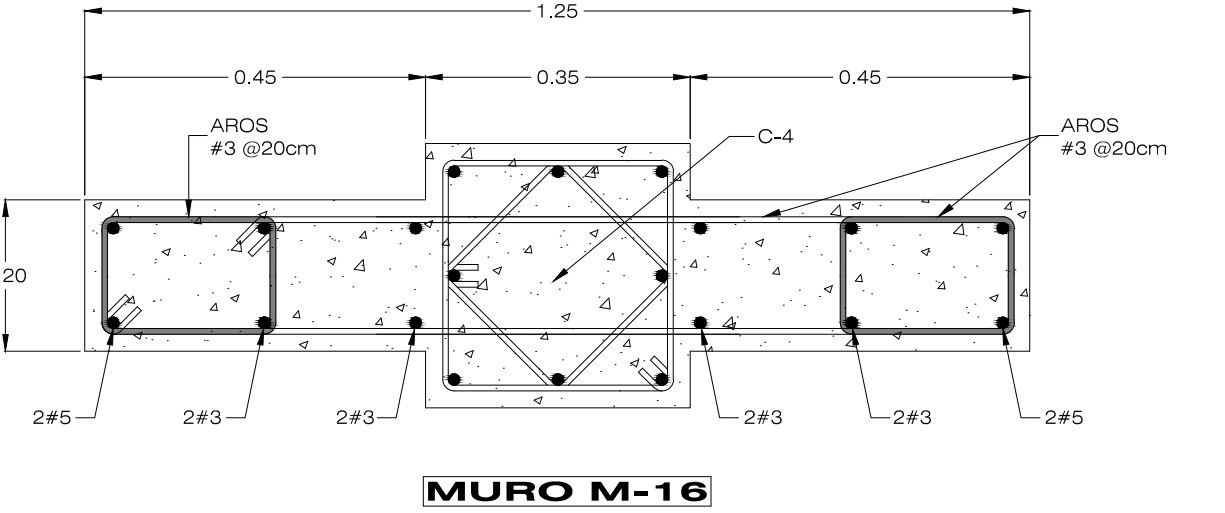


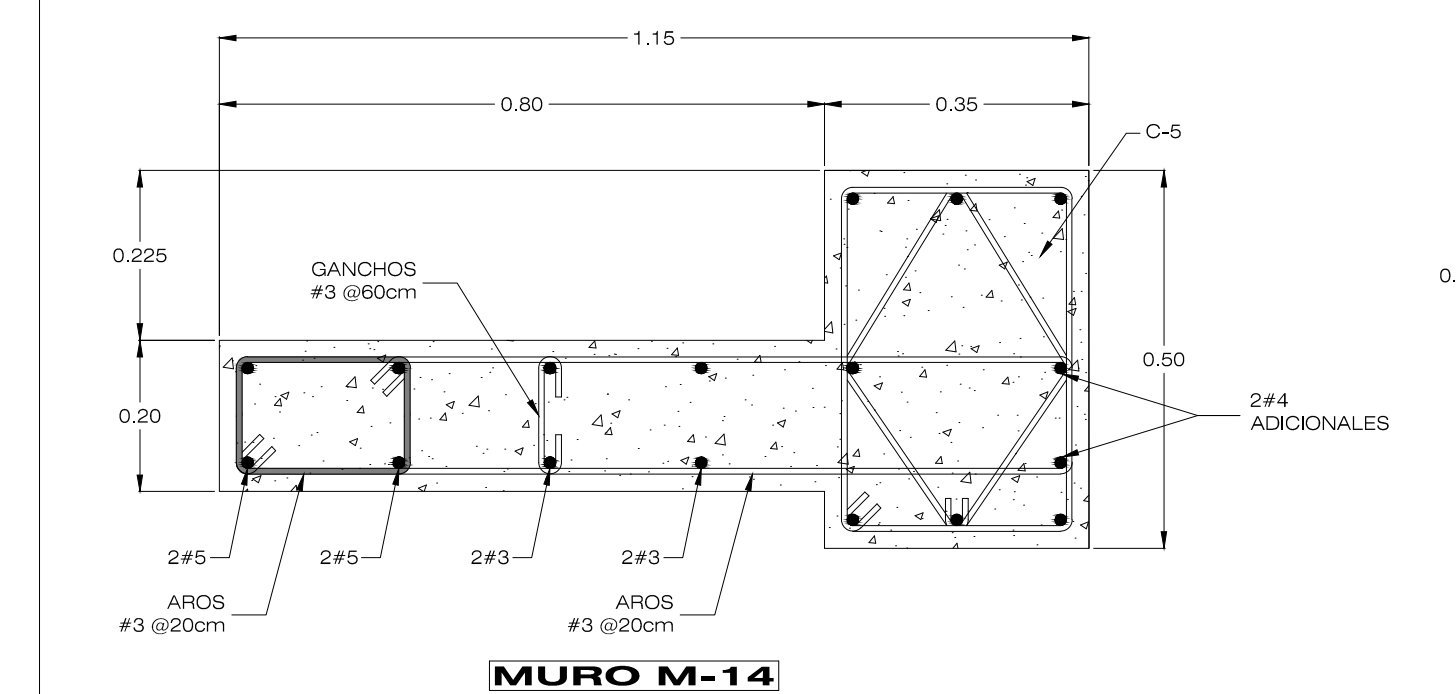


DETALLES DE COLUMNAS
ESCALA _____ 1:10

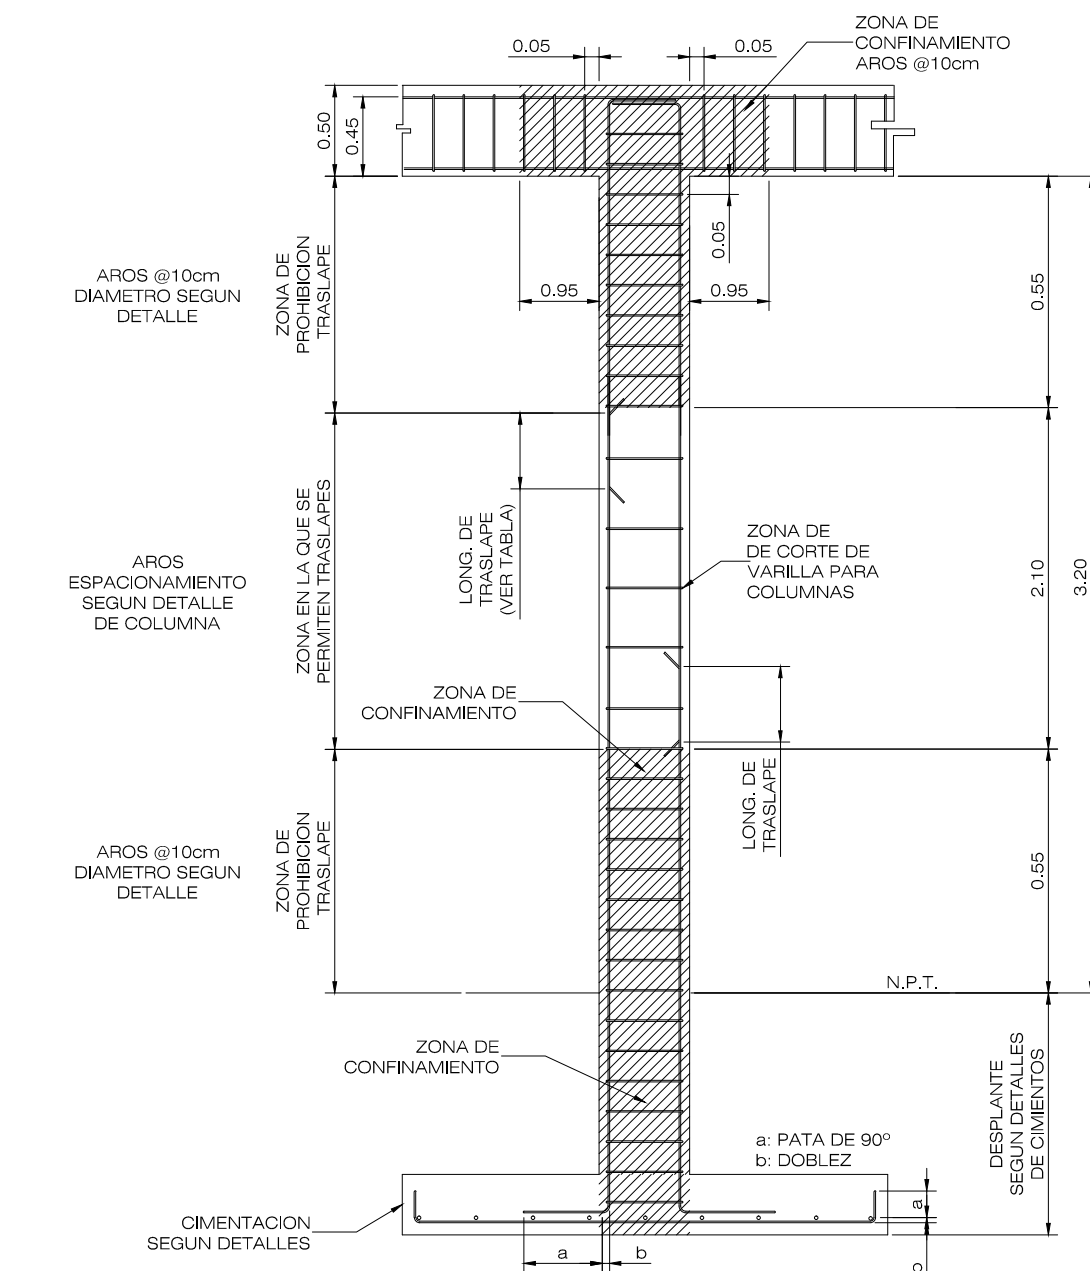


DET. TIPO DE COLUMNA


ESQUEMA DE ZONAS DE TRASLAPE Y CONFINAMIENTO ESPECIAL

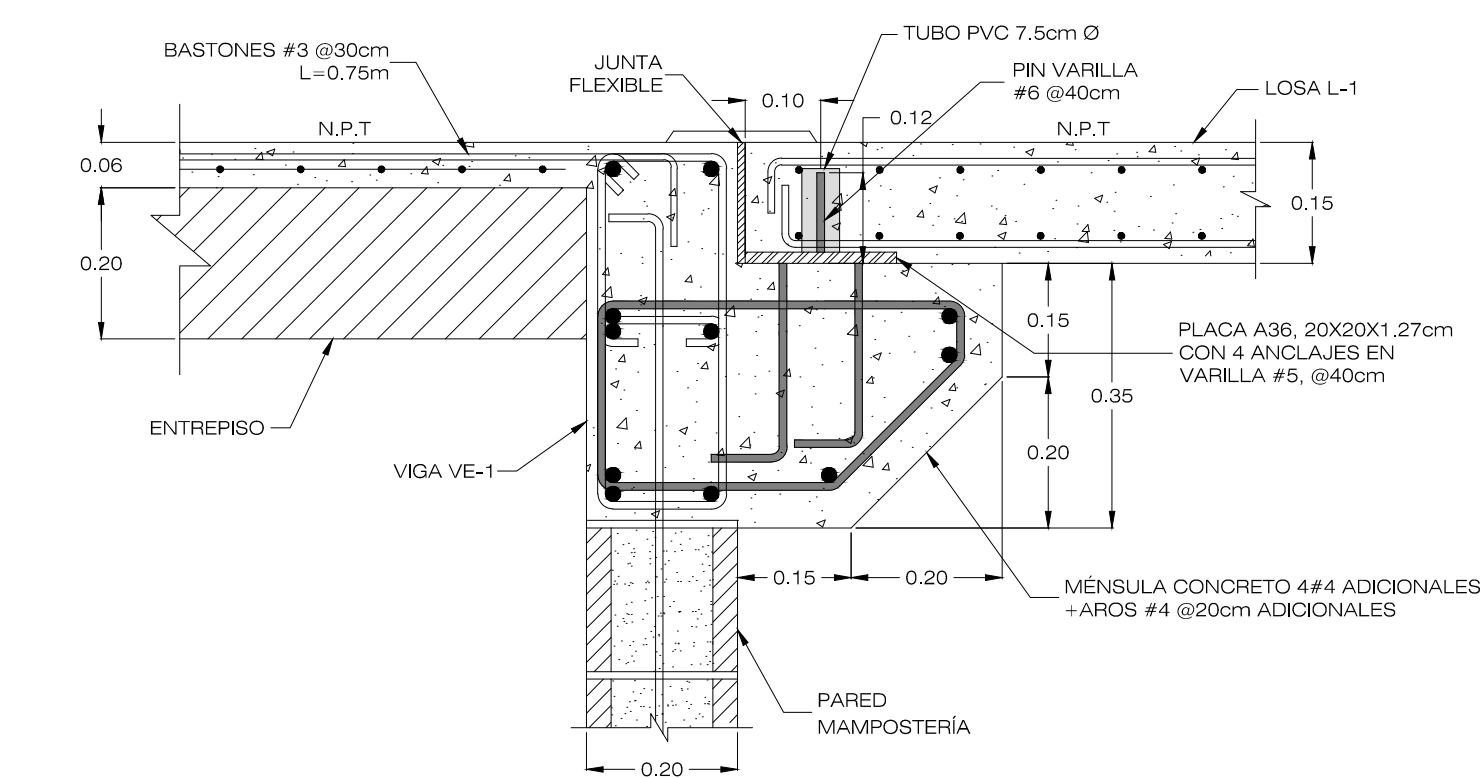


DETALLE DE MENSULA
SECCION C-C
ESCALA _____ 1:10

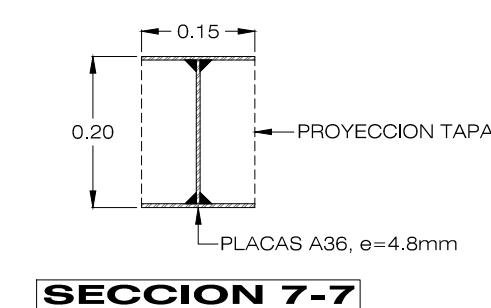


**DET. SECCION
DE MENSULA**
ESCALA _____ 1:10

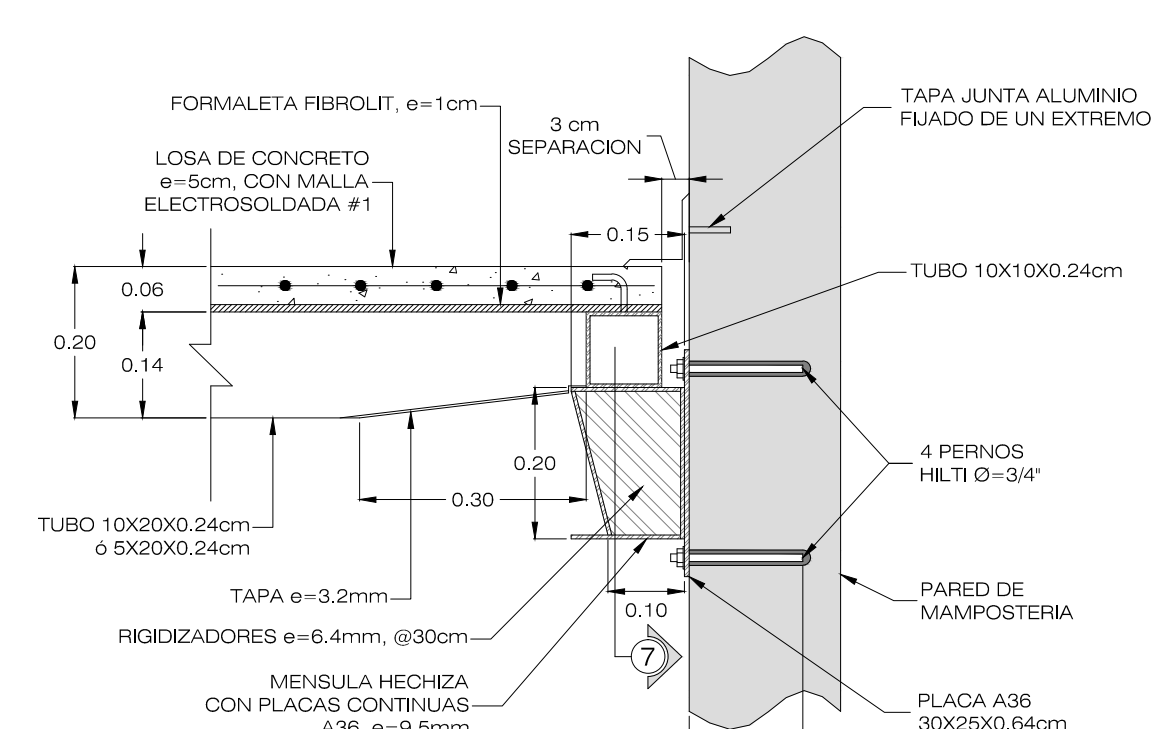


DETALLE DE MENSULA
SECCION A-A
ESCALA _____ 1:10

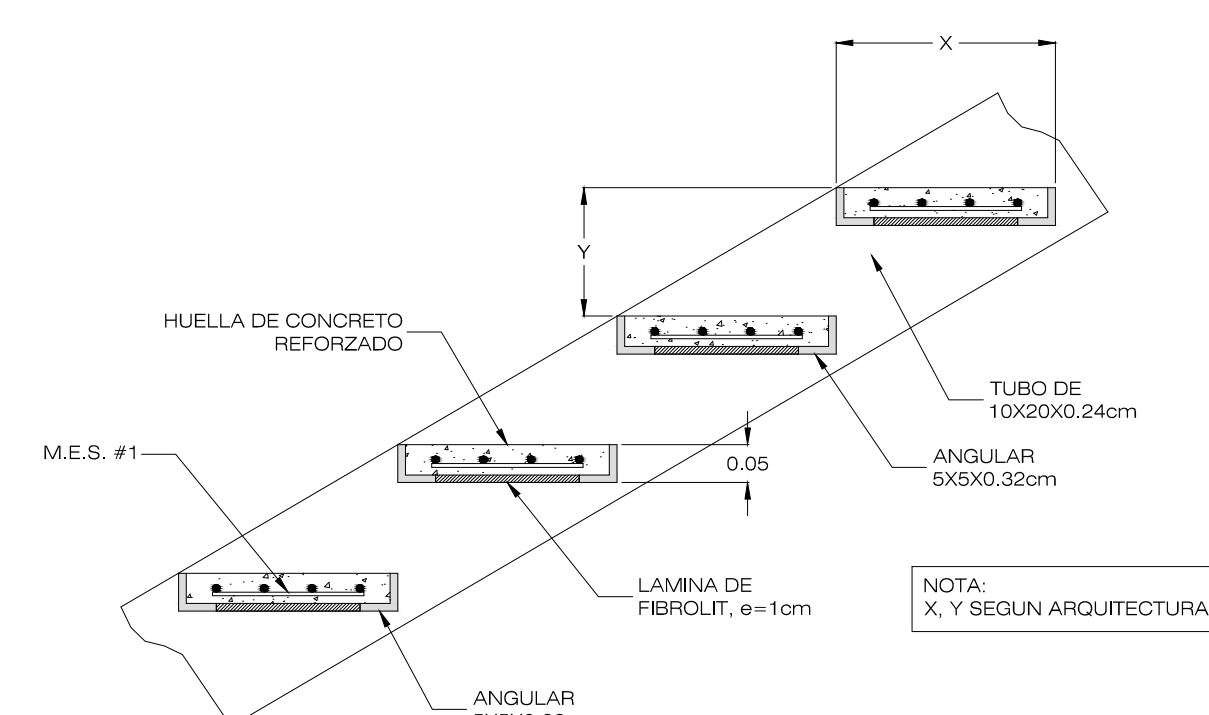

DETALLE DE ESCALERA
SECCION D-D
ESCALA _____ 1:10

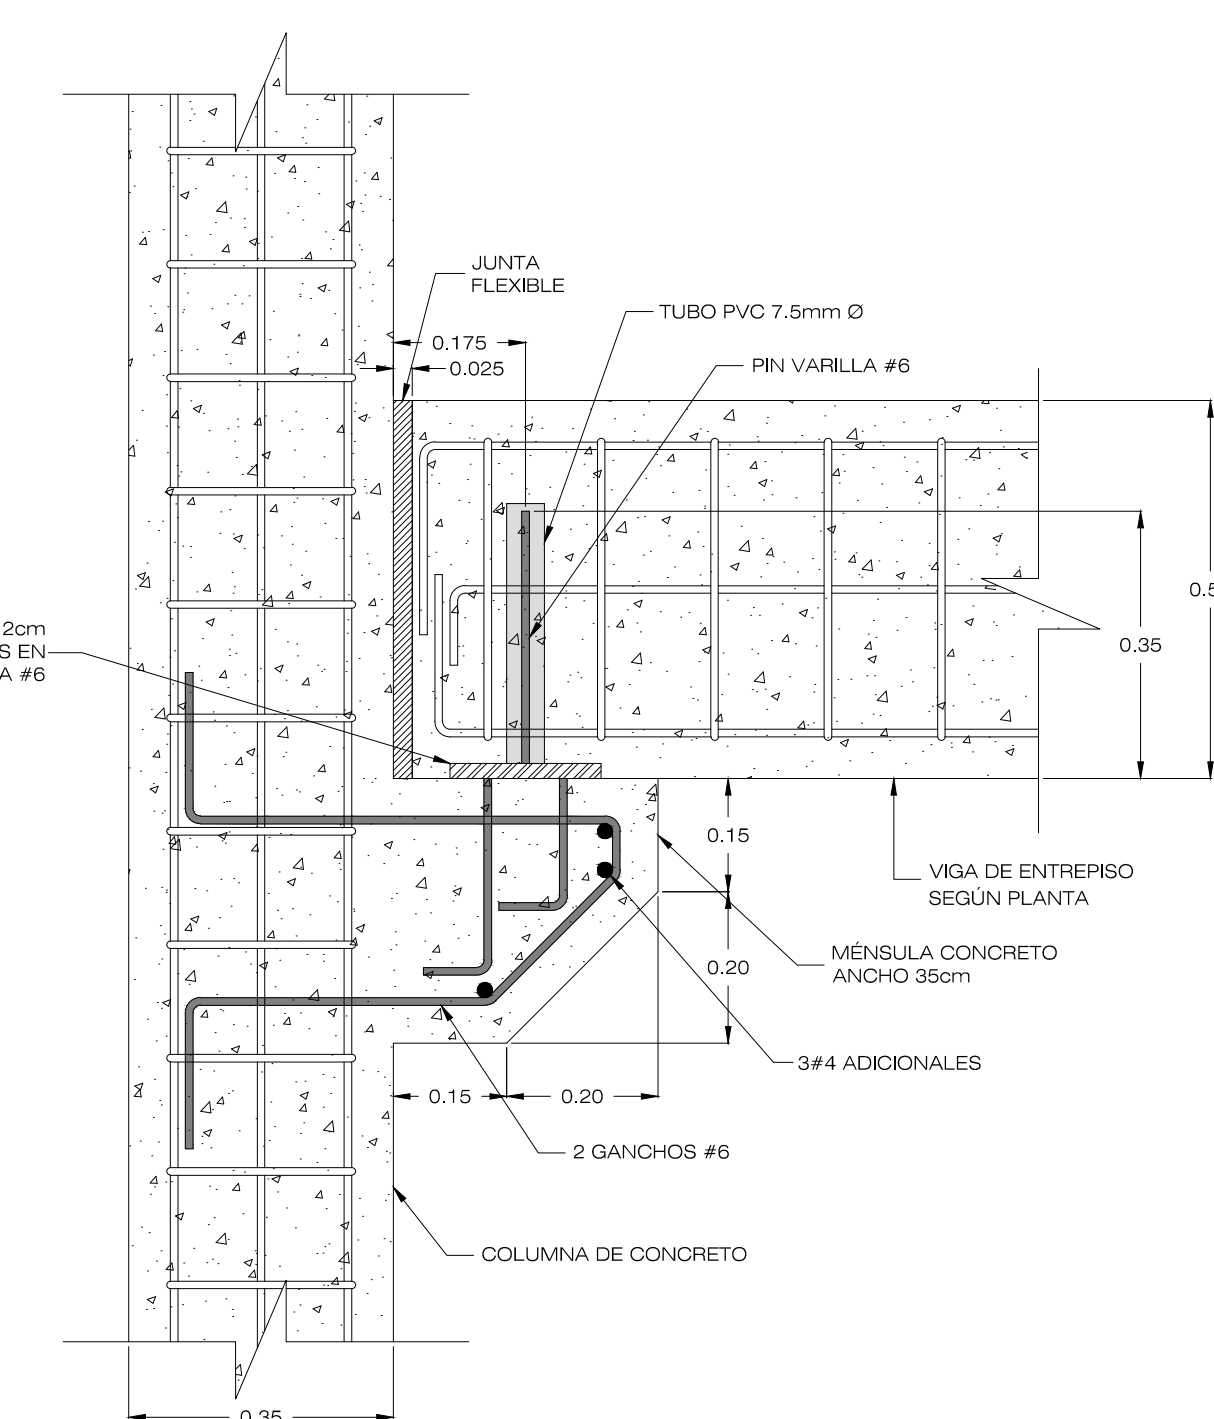

DETALLE DE MENSULA
SECCION B-B
ESCALA _____ 1:10

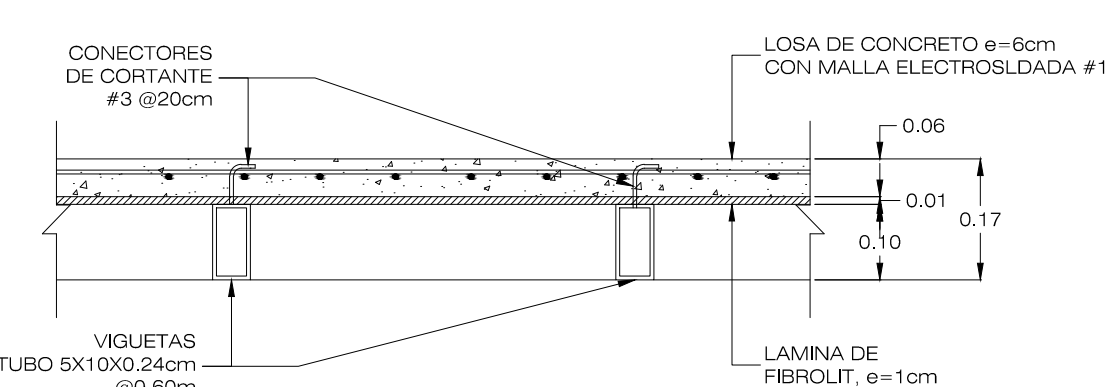

DETALLE DE MENSULA
SECCION E-E
ESCALA _____ 1:10

PROYECTO:

RESIDENCIAS ESTUDIANTILES

PROPIETARIO:
INSTITUTO TECNOLOGICO DE COSTA RICA
CED JUR 4000042145

PROVINCIA: 03 CARTAGO	CANTON: 01CARTAGO	DISTRITO: 01ORIENTAL 09DUICE NOMBR
--------------------------	----------------------	--

TEC | Tecnológico
de Costa Rica

OFICINA DE INGENIERIA

EXTENSION: 2399 FAX: 552 - 7952
LA INGENIERIA Y LA ARQUITECTURA AL SERVICIO DEL TEC.
DIRECTOR: ING. SAUL FERNANDEZ ESPINOZA.

PROF RESPONSABLE DE LA DIRECCION TECNICA:	
---	--

NOMBRE: _____
FIRMA: _____ #

DISEÑO E INSPECCIÓN ARQUITECTÓNICO:

NOMBRE: ARQ. DISNERY MENA OROZCO

FIRMA: _____ # A-18896

NOMBRE: ING. MAURICIO CARRANZA SOLANO

FIRMA: _____ IC-8442DISEÑO E INSPECCION ELECTROMECHANICA:

NOMBRE: ING. MARCELO PONTIGO AGUILAR

FIRMA: _____ # _____ IME-9710

INFORMACIÓN DEL REGISTRO PÚBLICO:
PROPIETARIO: INSTITUTO TECNOLÓGICO DE COSTA RICA

DE CATASTRO: C-1515005-2011

SITAS: _____

ESTRUCTURAL RESIDENCIAS

ESCALA:	FECHA:	# DE LAMINA:
---------	--------	--------------

INDICADA	JULIO 2013	ES-16 ES-26
----------	------------	----------------

				ES=20
--	--	--	--	-------