


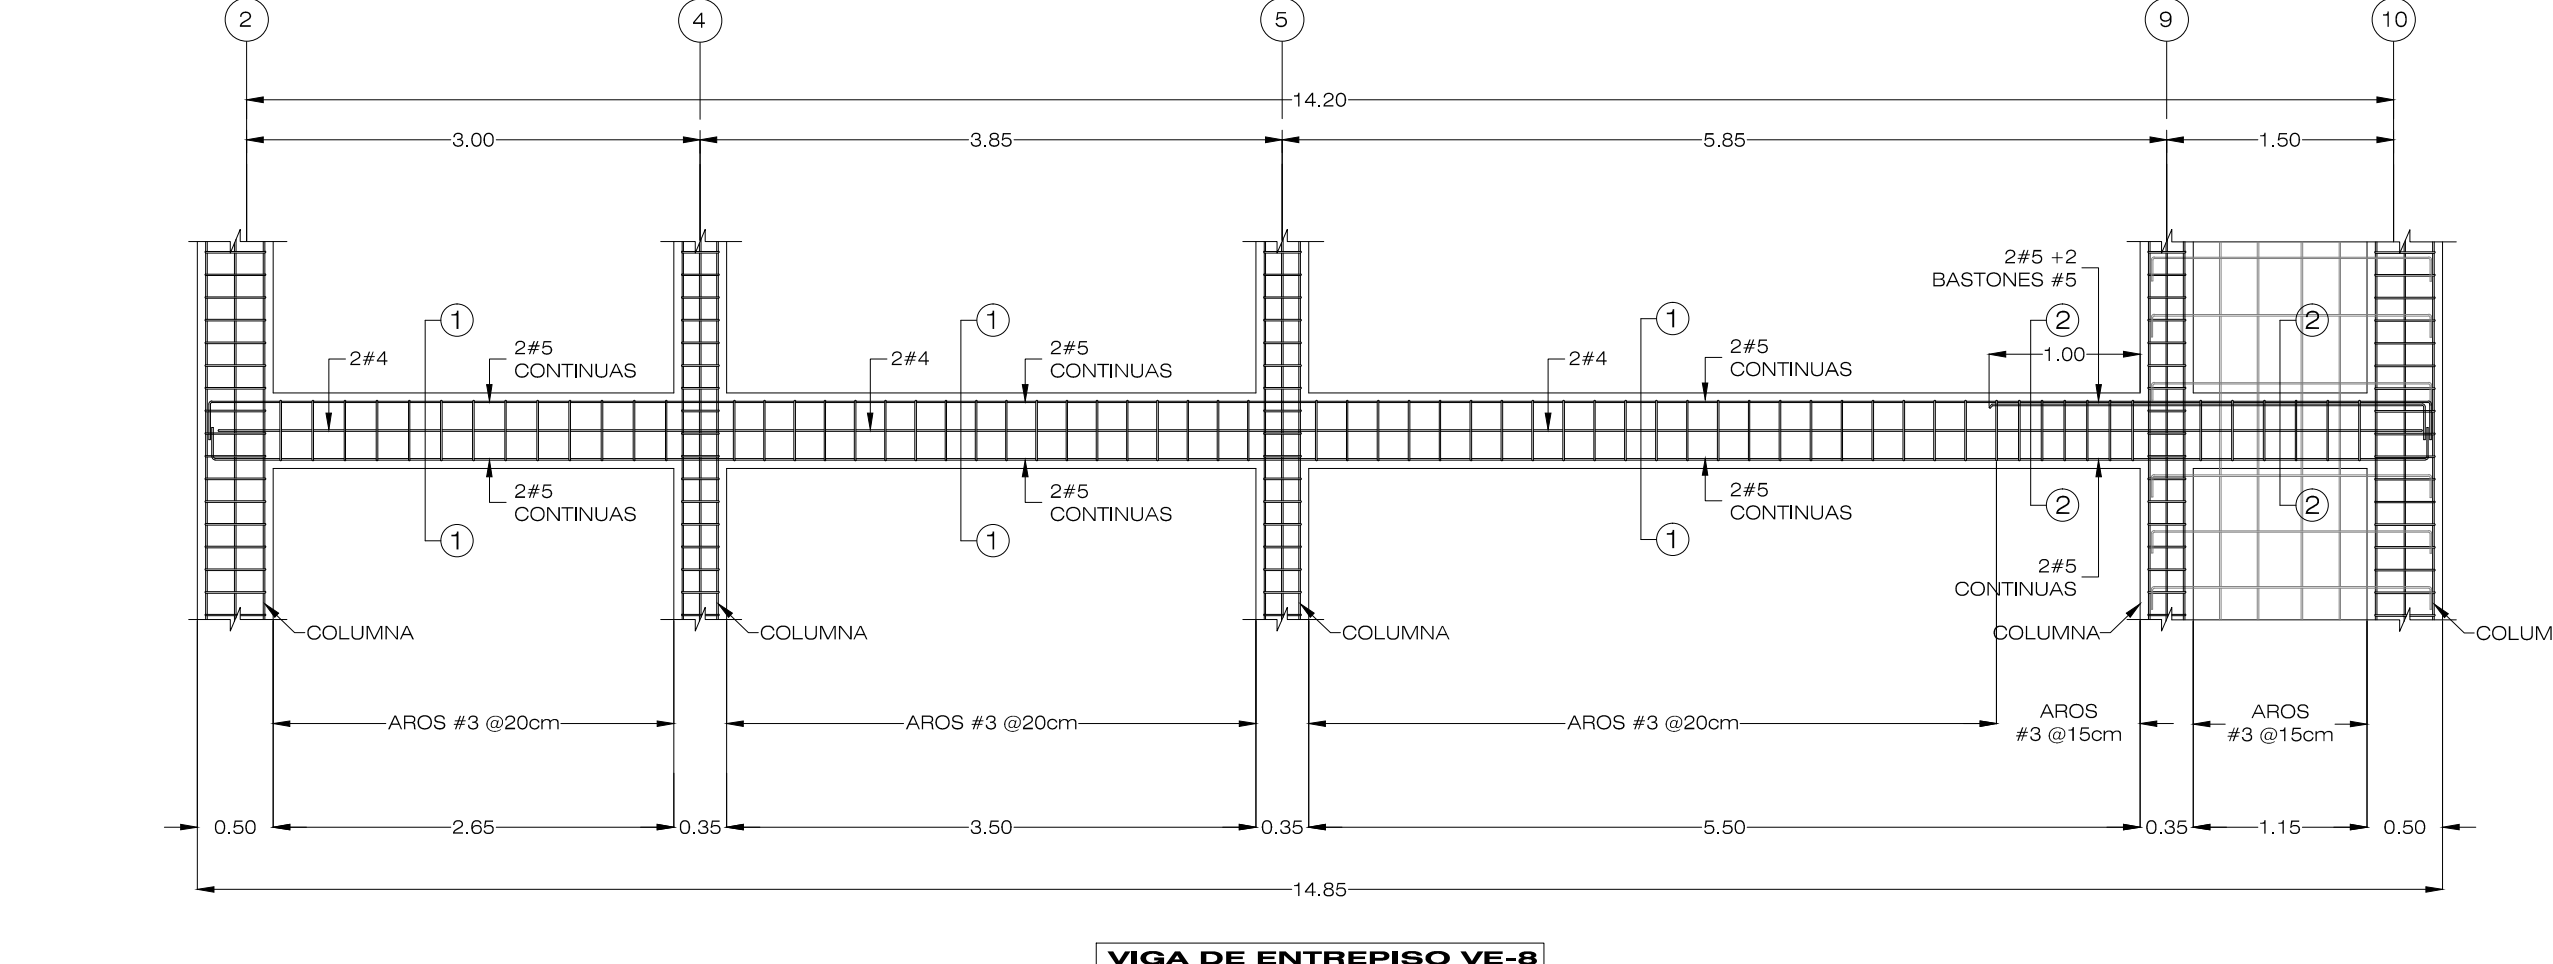
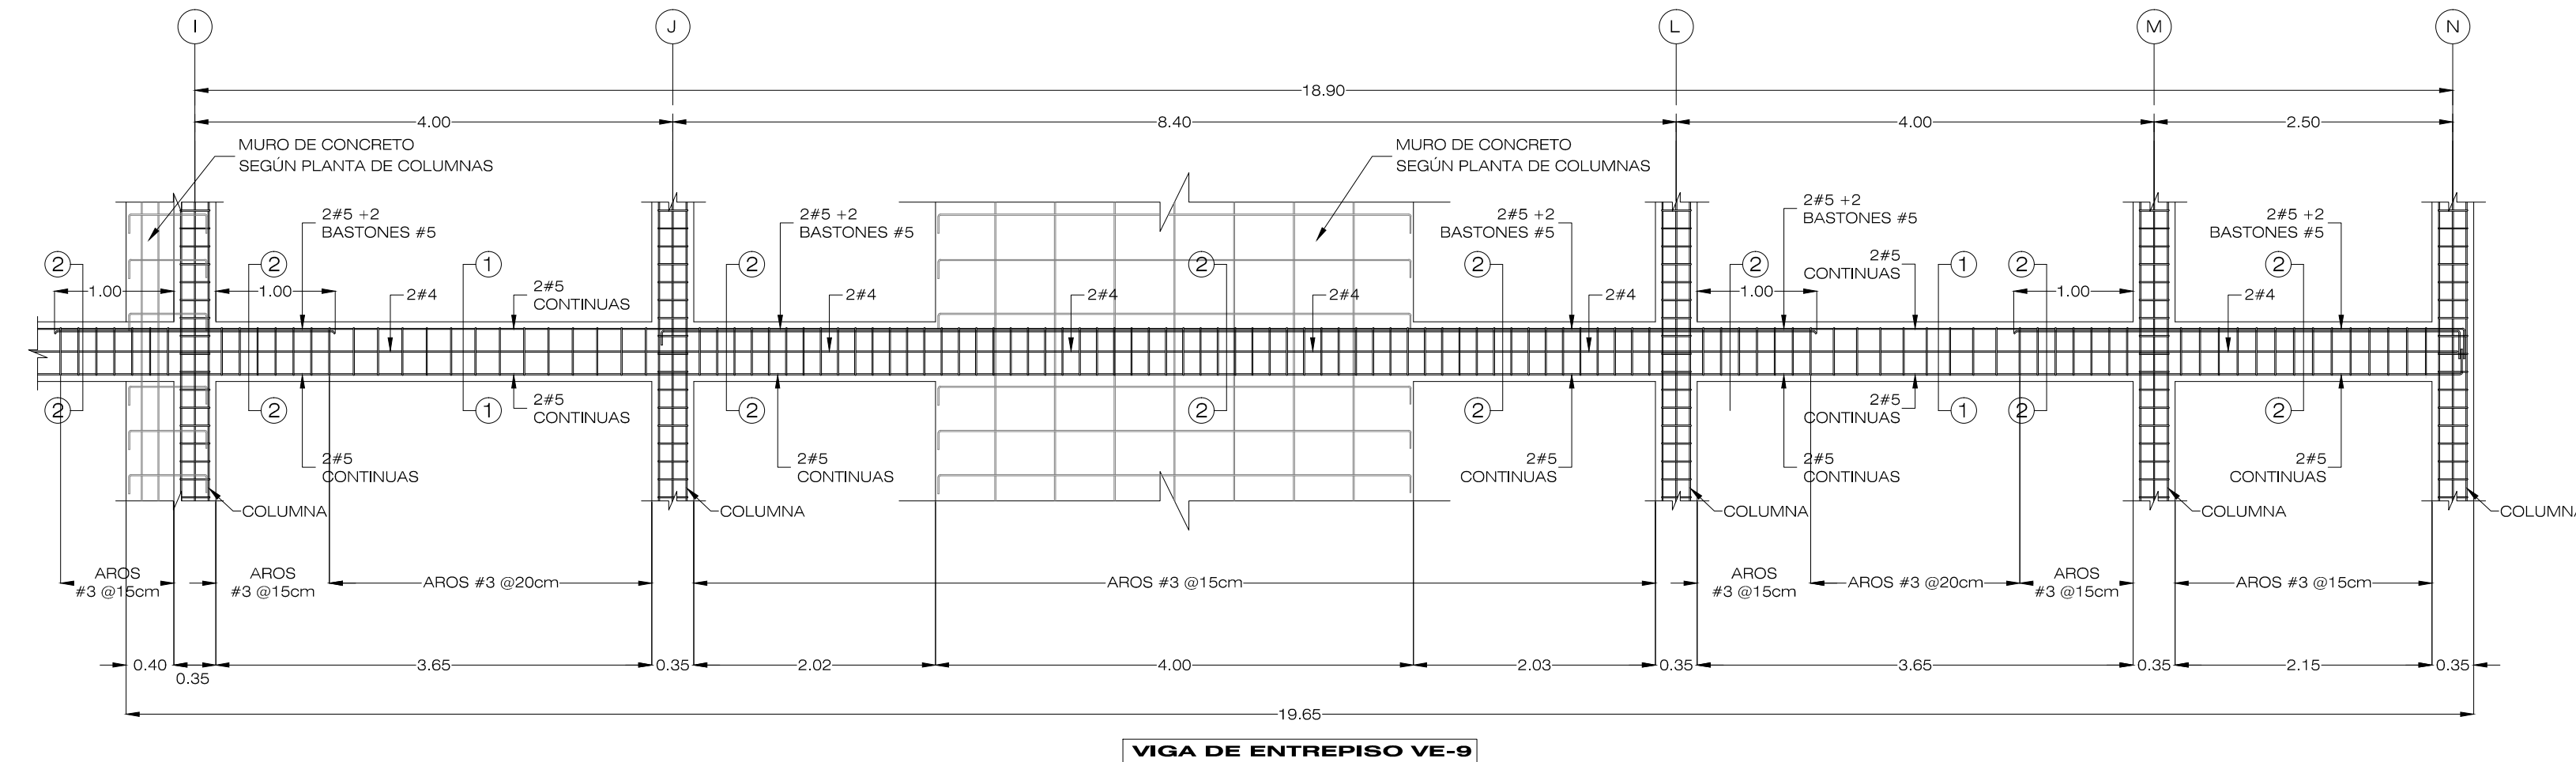
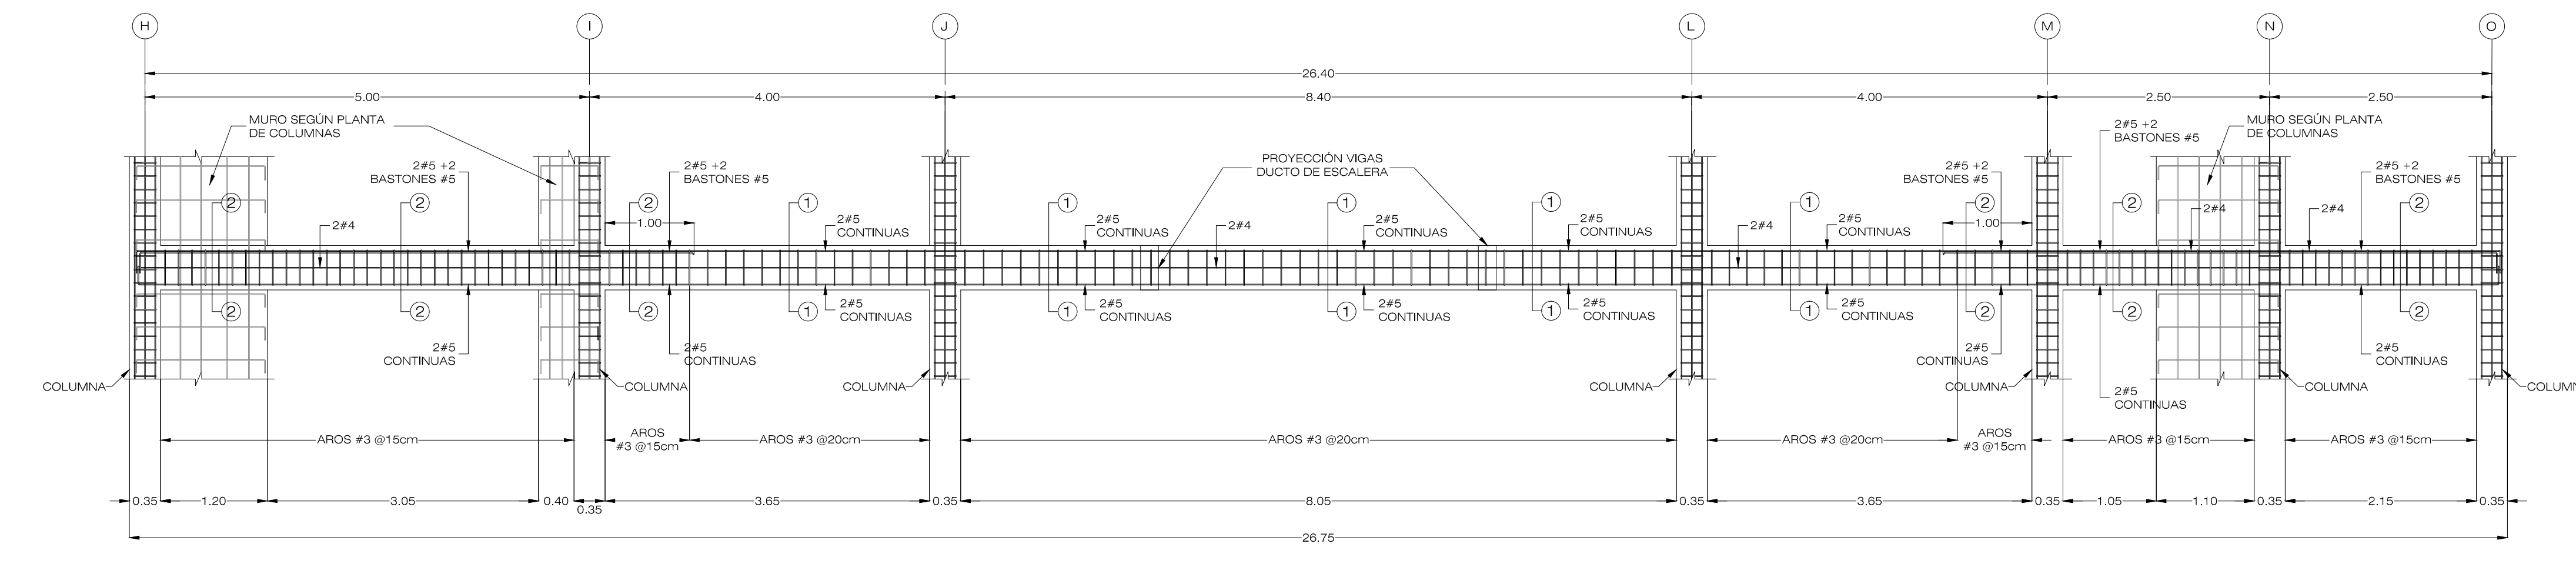
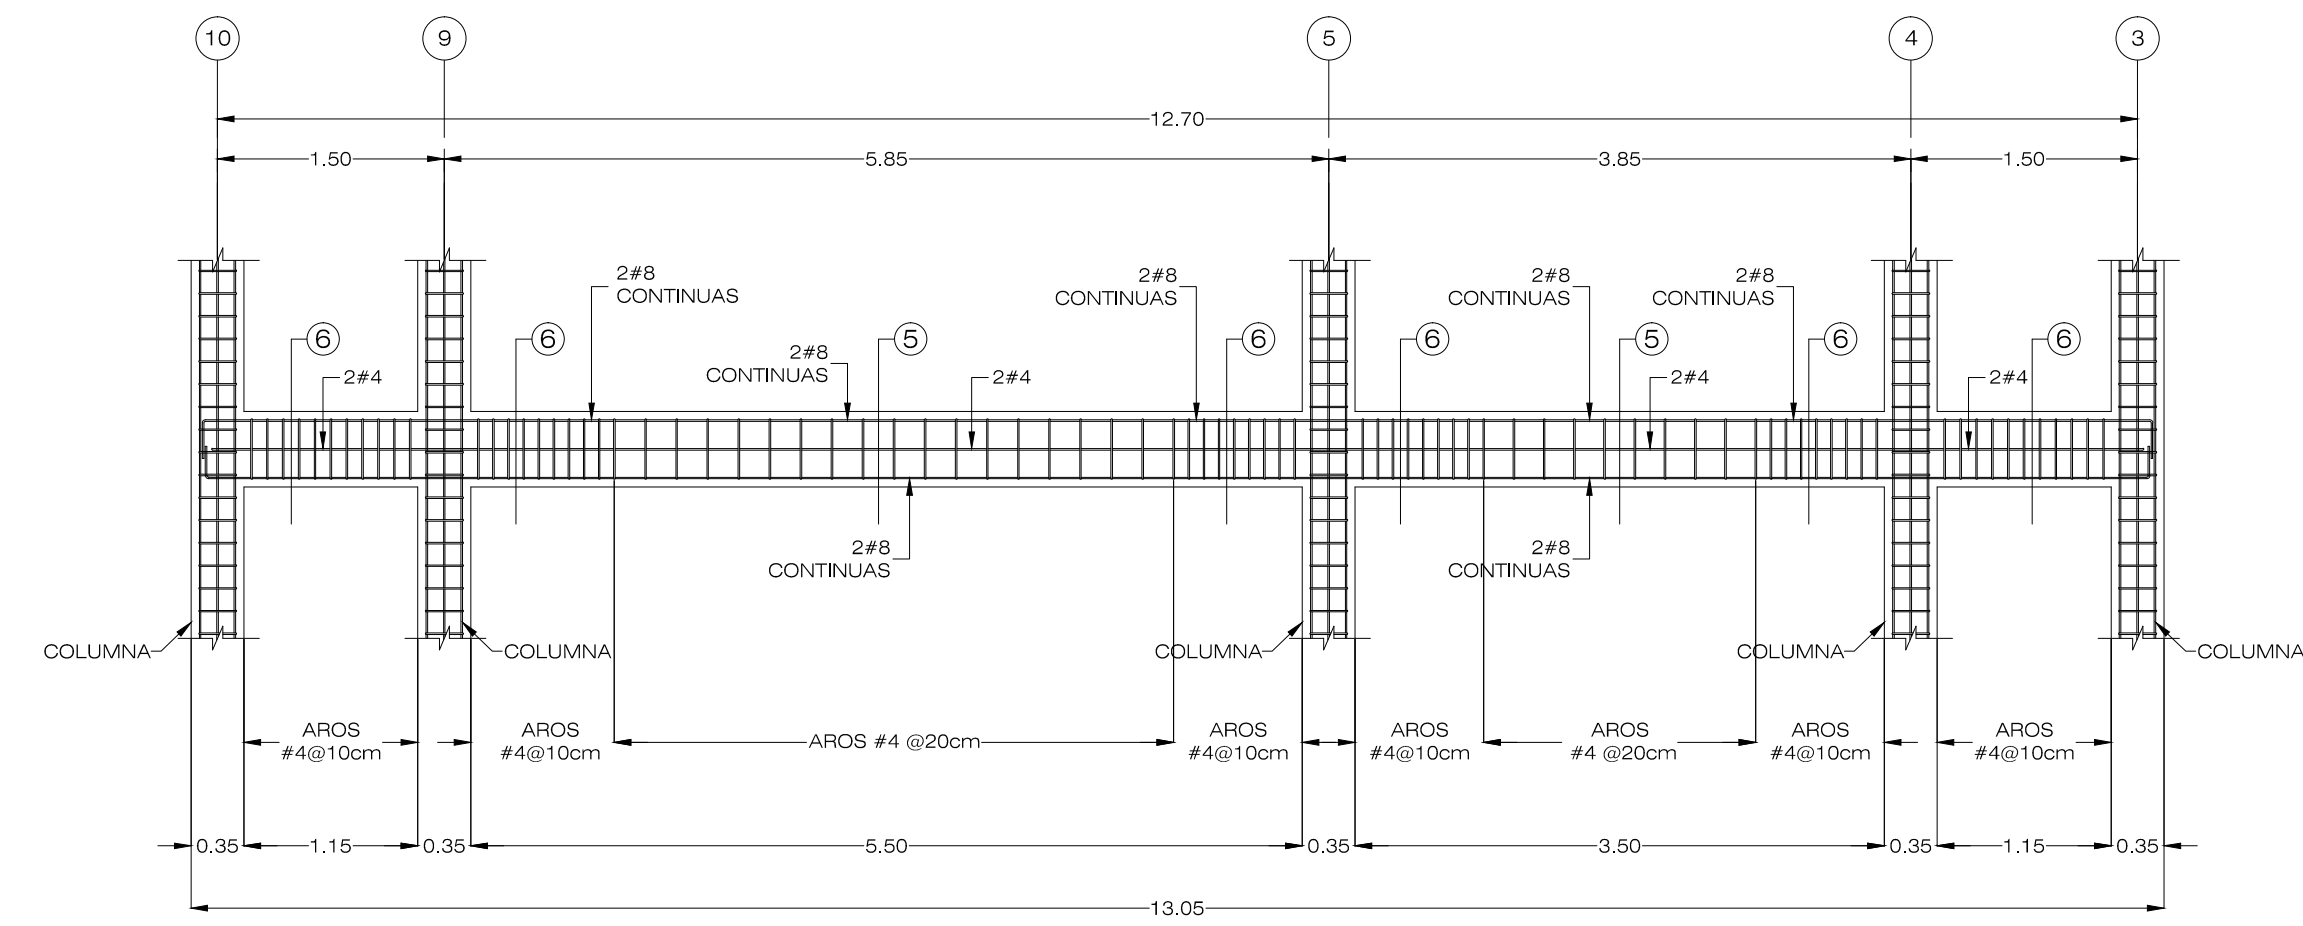
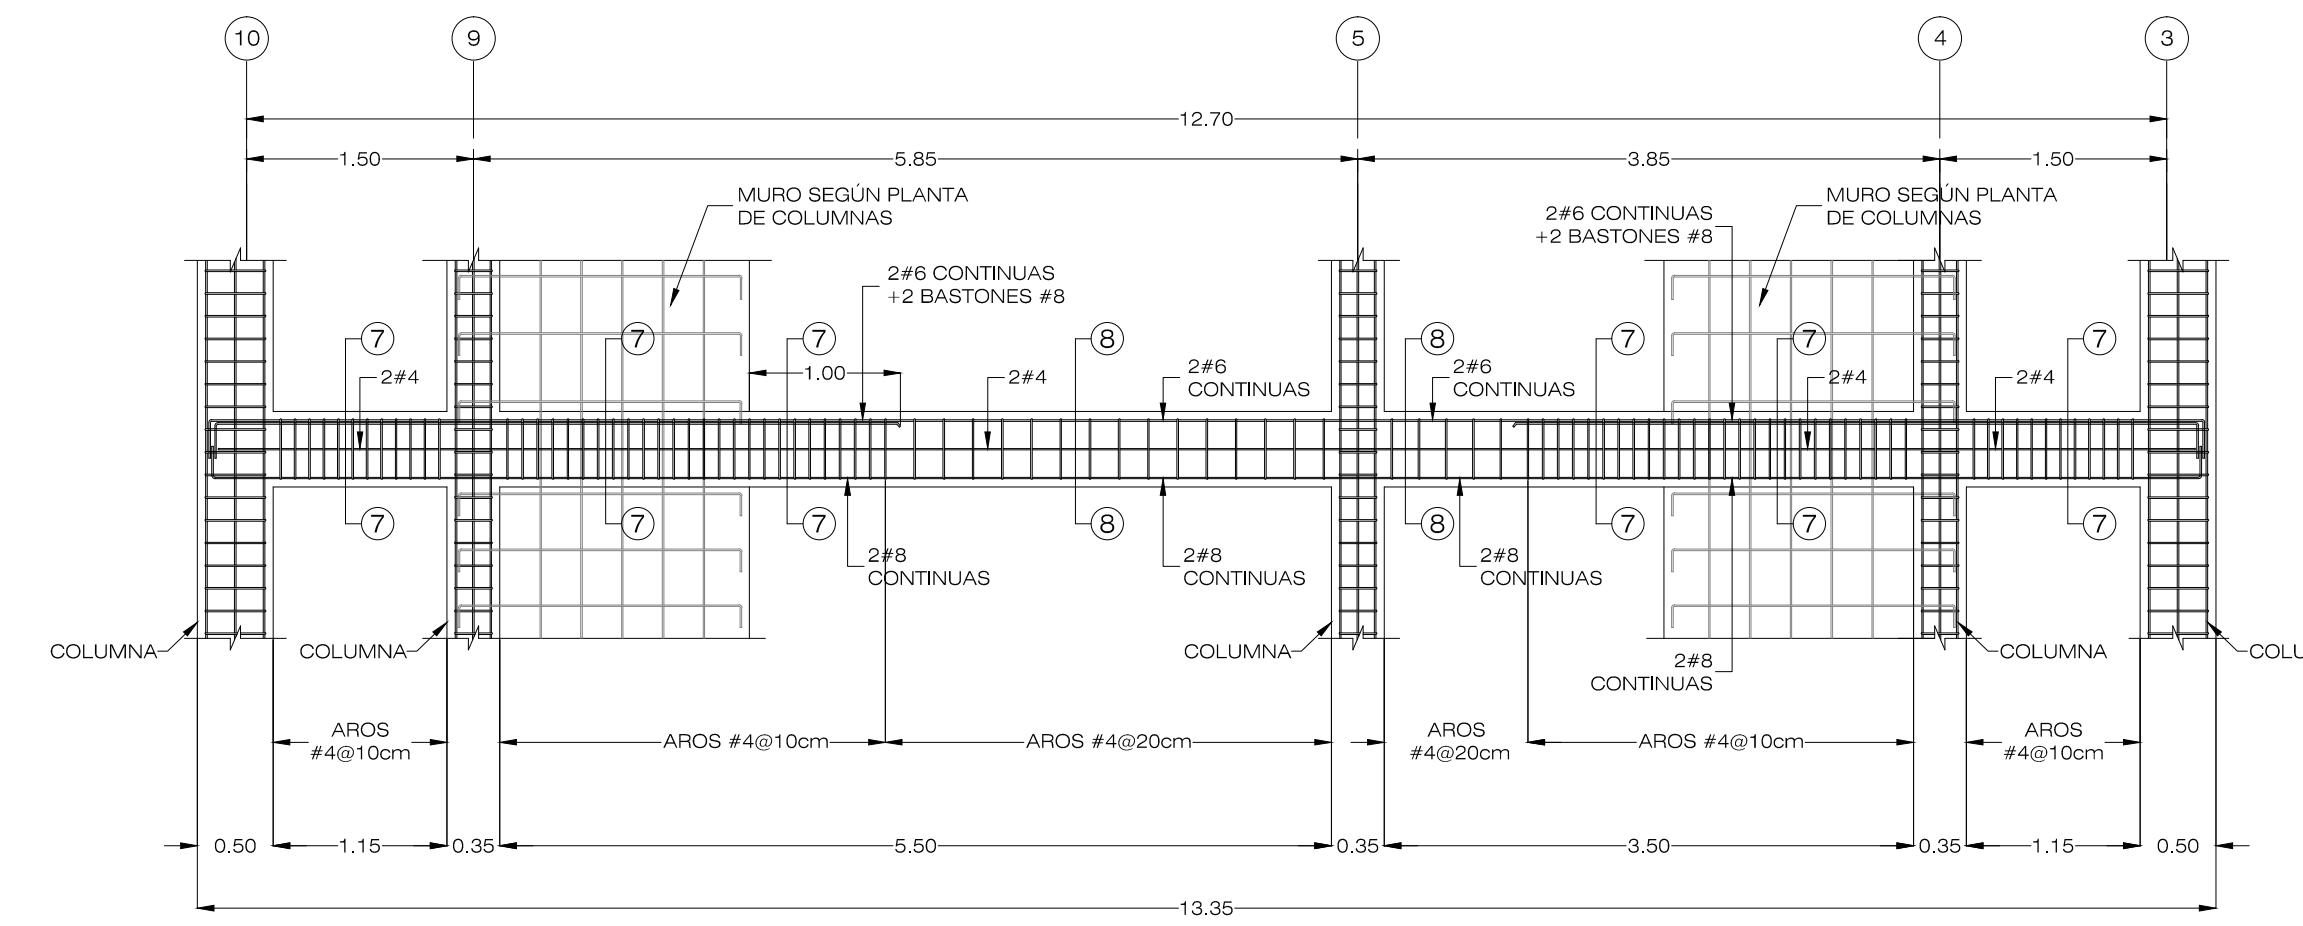
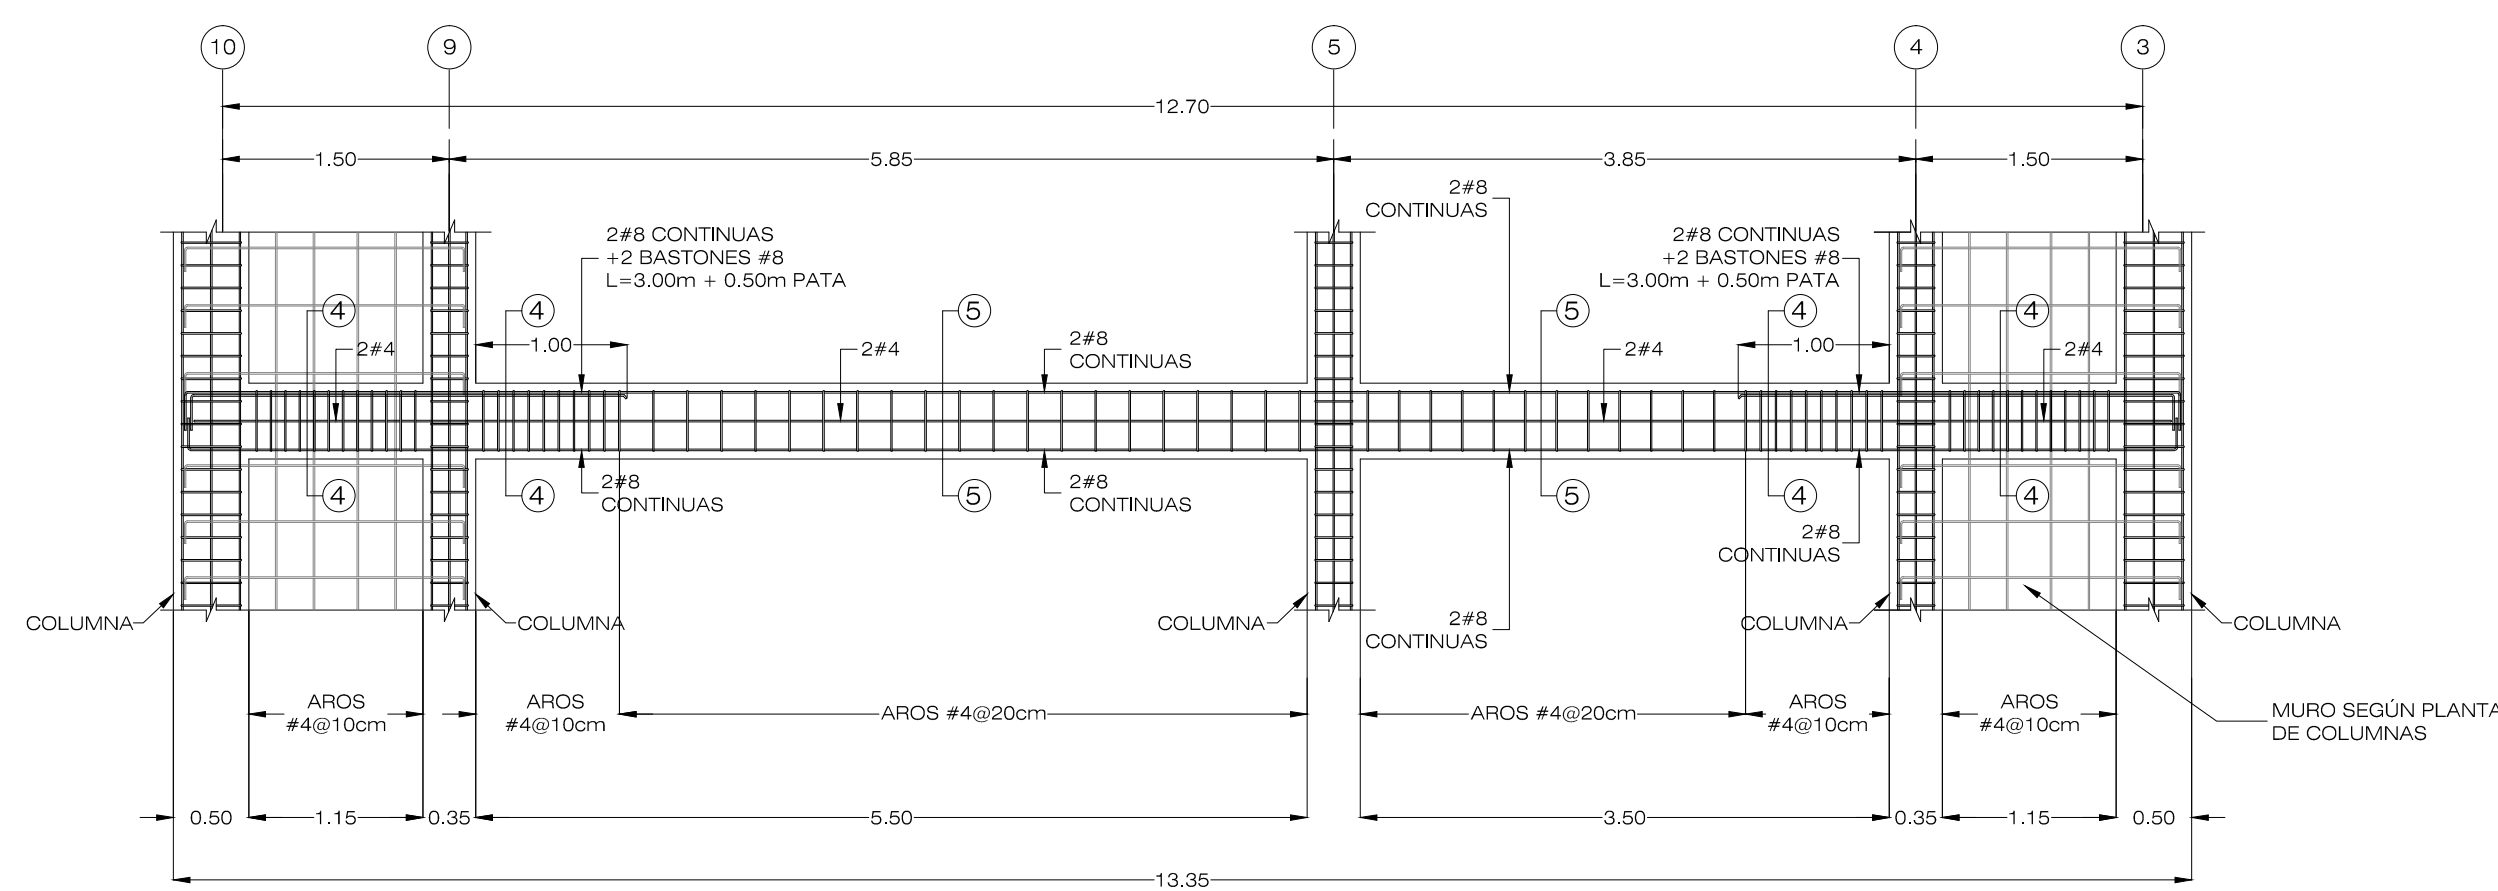


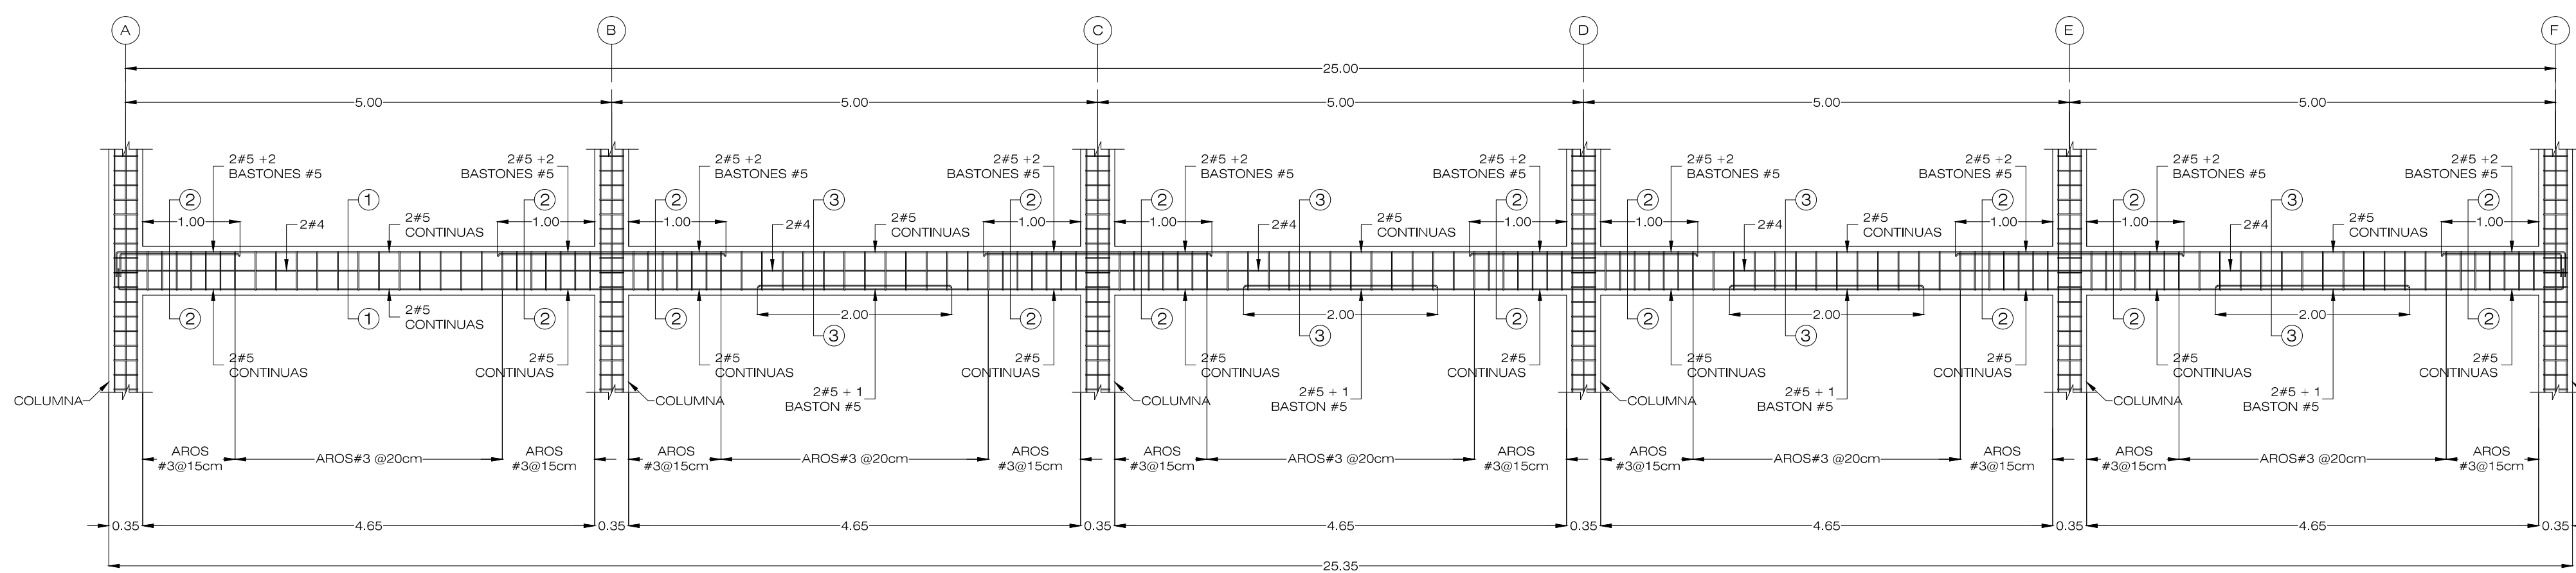

DETALLES DE VIGAS
ESCALA 1:10

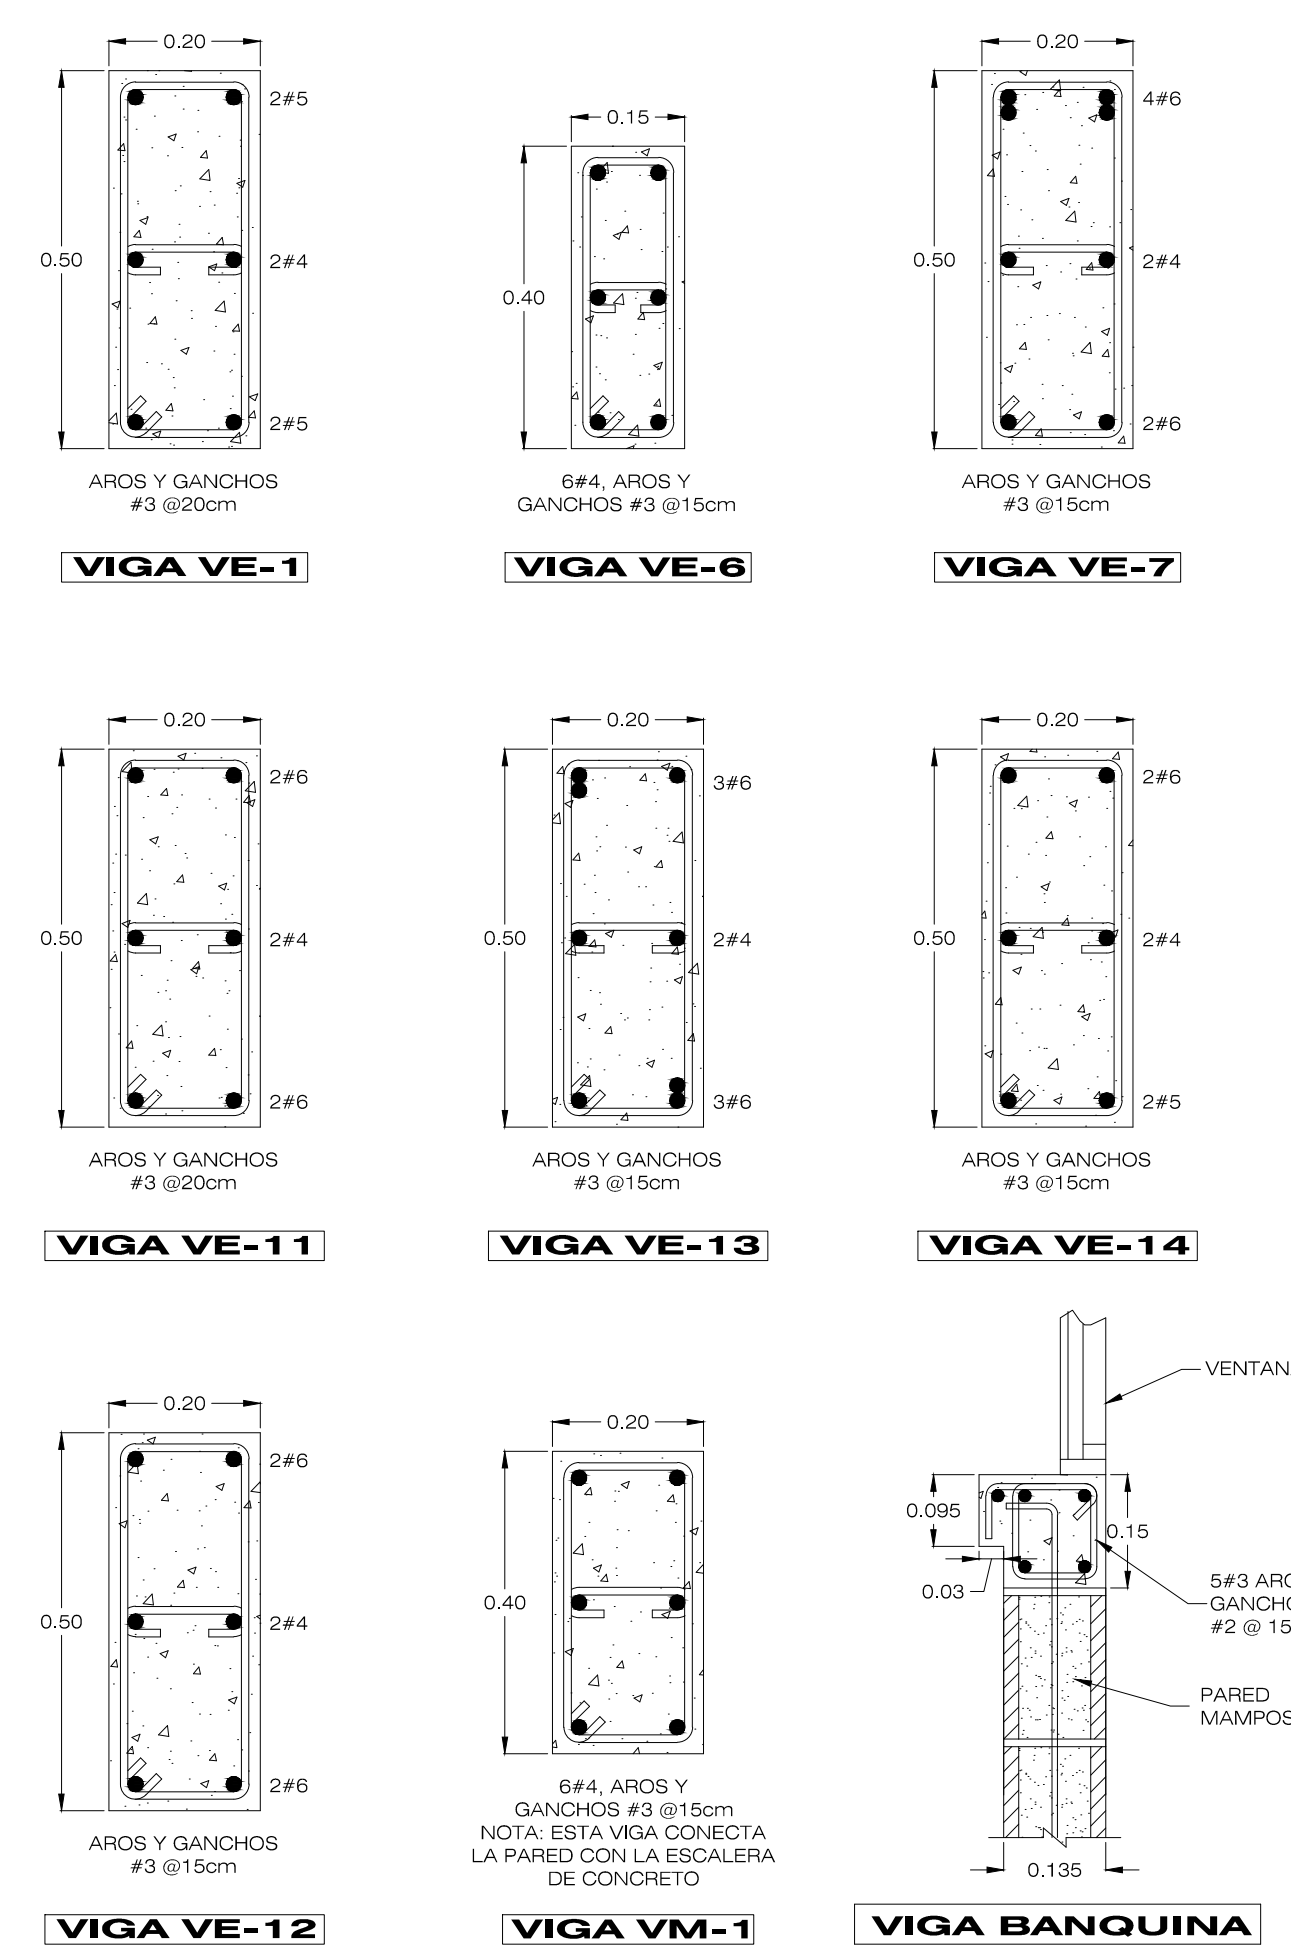

DETALLES DE VIGAS
ESCALA 1:10

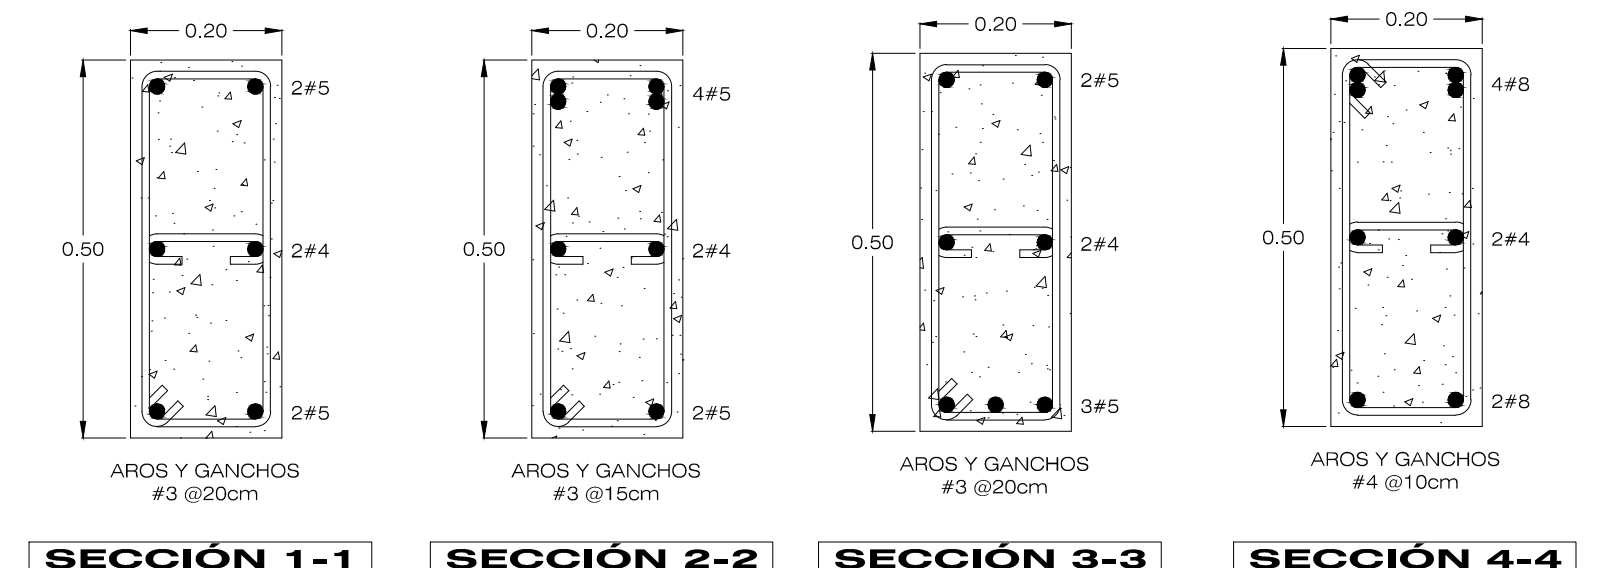

DETALLES SECCIONES DE VIGAS
ESCALA 1:10

PROYECTO:
RESIDENCIAS ESTUDIANTILES

PROPIETARIO:
INSTITUTO TECNOLÓGICO DE COSTA RICA
CED JUR 4000042145

PROVINCIA: GZ CARTAGO CAJON: 01 CARTAGO DISTRITO: 0108001A DIBUJANTE: NOMBRE

TEC | Tecnológico
de Costa Rica

OFICINA DE INGENIERIA
EXTENSION: 2399 FAX: 552 - 7952
LA INGENIERIA Y LA ARQUITECTURA AL SERVICIO DEL TEC.
DIRECTOR: ING. SAUL FERNANDEZ ESPINOZA.

DIBUJO:

PROF. RESPONSABLE DE LA DIRECCION TECNICA:

NOMBRE: _____ # _____

FIRMA: _____

DISEÑO E INSPECCIÓN ARQUITECTONICO:

NOMBRE: ARQ. DISNERY MENA OROZCO

FIRMA: _____ # A-18896

DISEÑO E INSPECCIÓN ESTRUCTURAL:

NOMBRE: ING. MAURICIO CARRANZA SOLANO

FIRMA: _____ # IC-8442

DISEÑO E INSPECCIÓN ELECTROMECANICA:

NOMBRE: ING. MARCELO PONTIGO AGUILAR

FIRMA: _____ # IME-9710

INFORMACION DEL REGISTRO PUBLICO:

PROPIETARIO INSTITUTO TECNOLÓGICO DE COSTA RICA

DE CATASTRO: C-1515005-2011

SITIO: _____

CONTENIDO:

ESTRUCTURAL RESIDENCIAS

ESCALA: _____ FECHA: _____ # DE LAMINA: _____

INDICADA JULIO 2013 ES-18 ES-26