


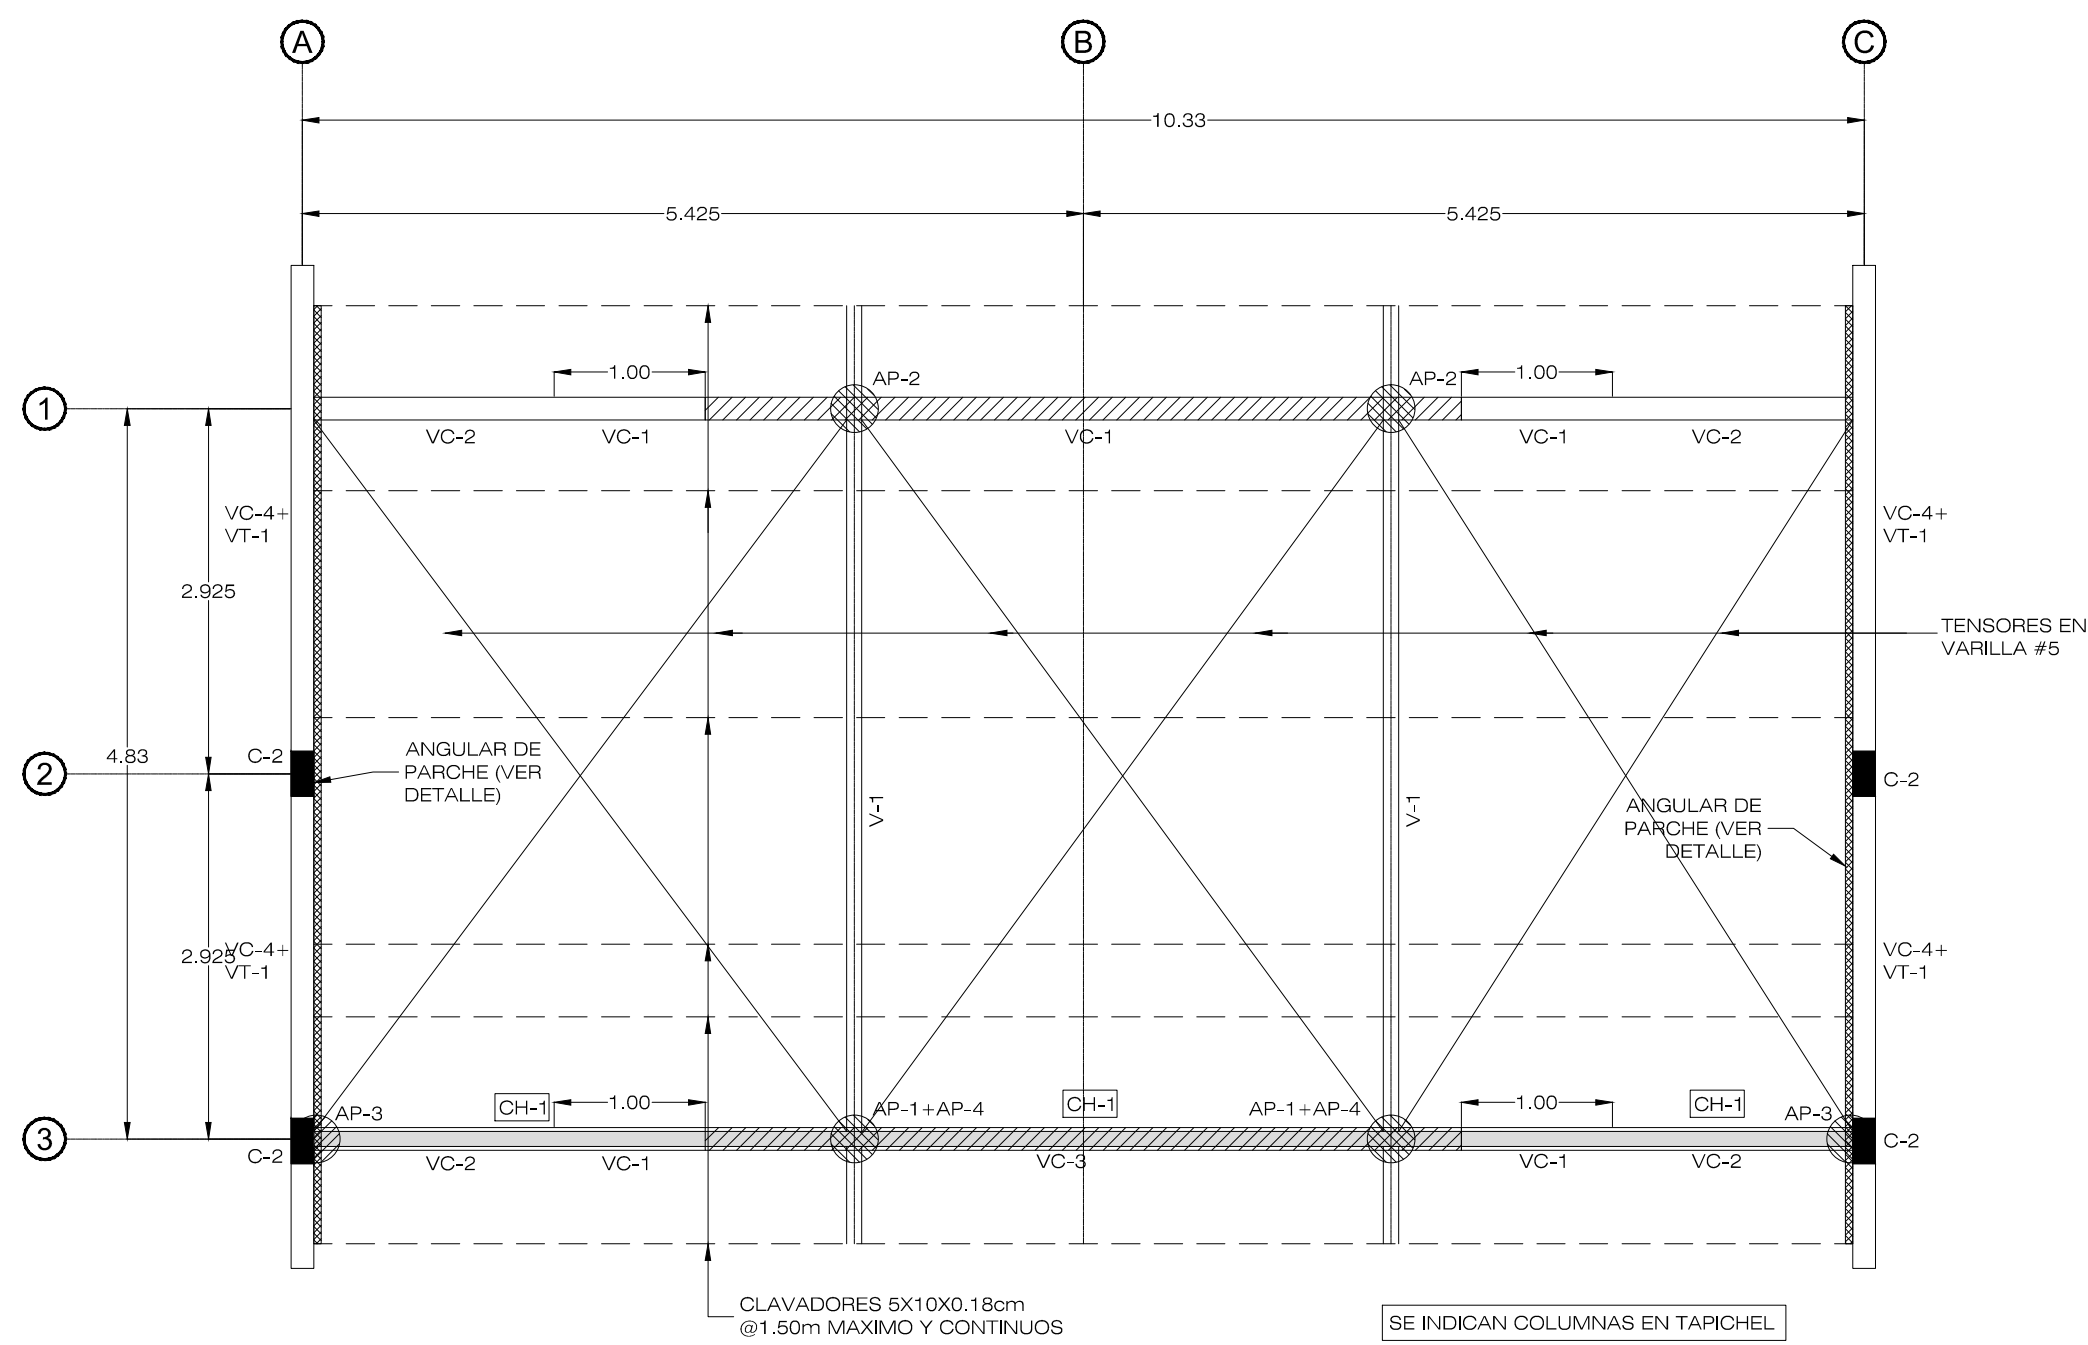
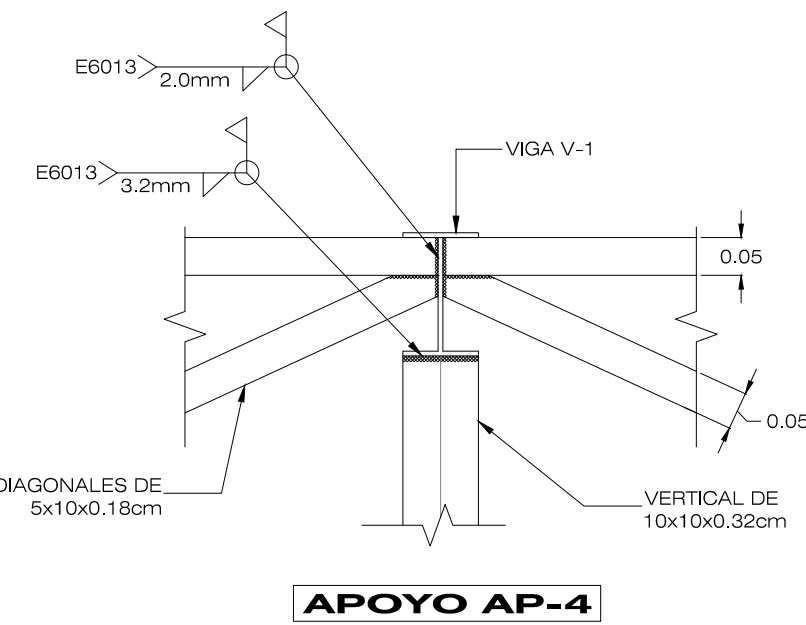
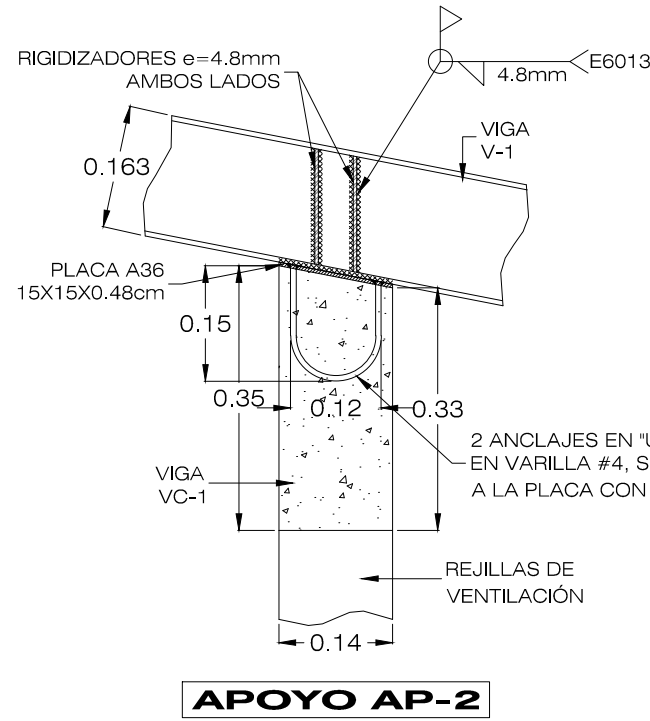


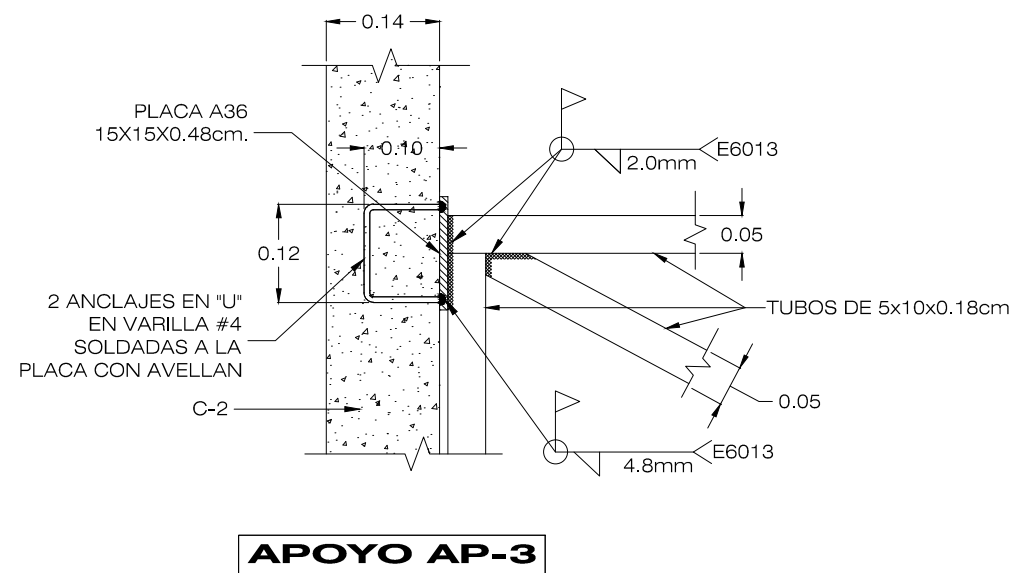






PLANTA ESTRUCTURAL DE TECHOS
ESCALA 1:50

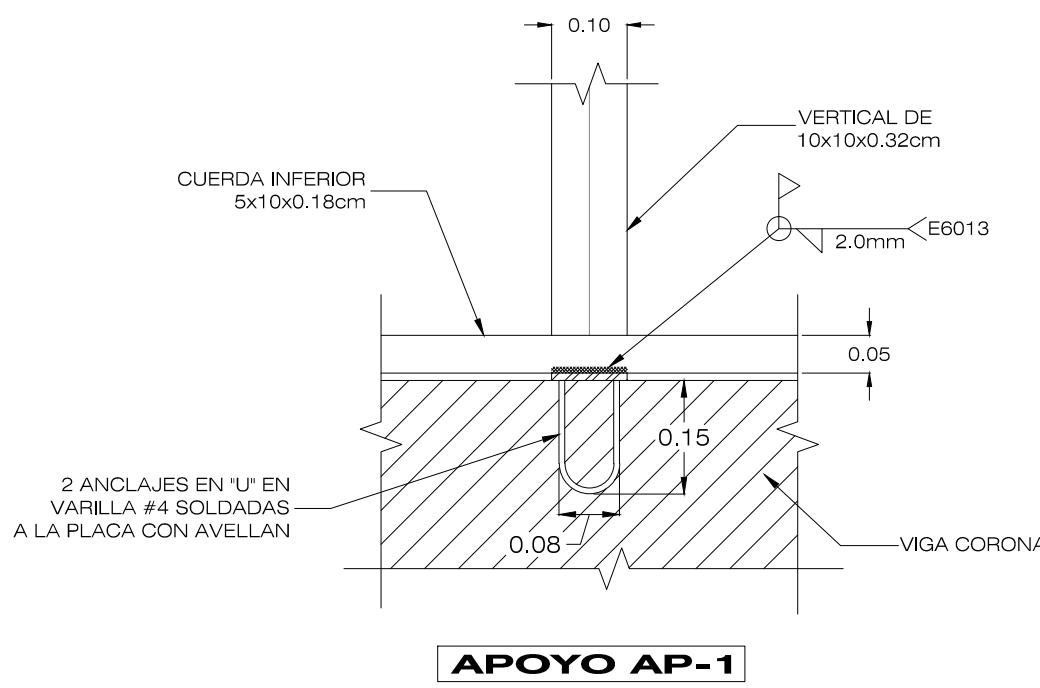


DETALLES DE VIGAS
ESCALA 1:10

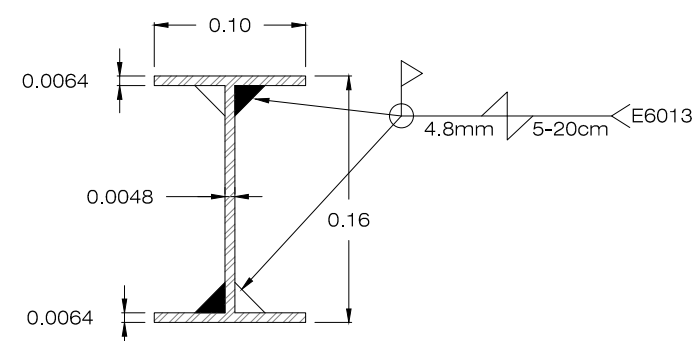


VIGA HECHIZA A BASE DE PLACAS A36 V-1
ESCALA 1:05

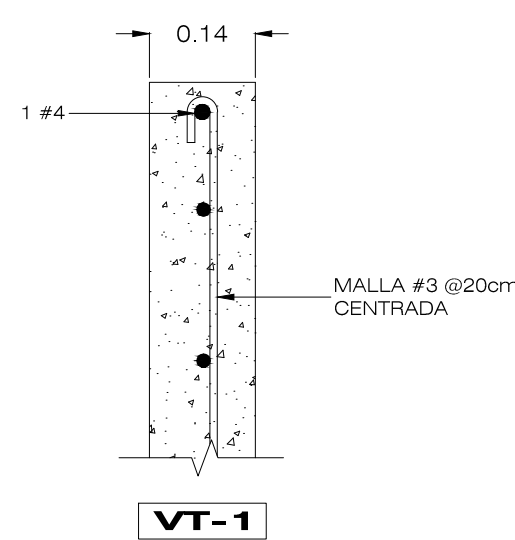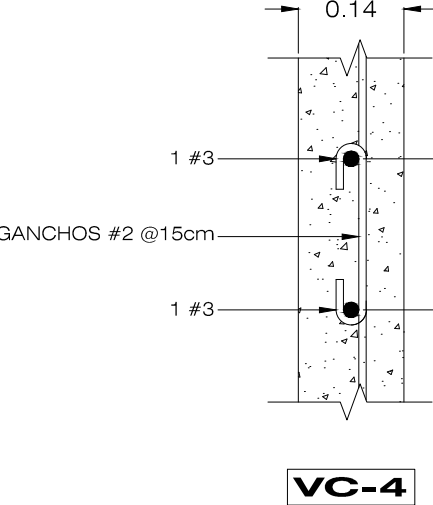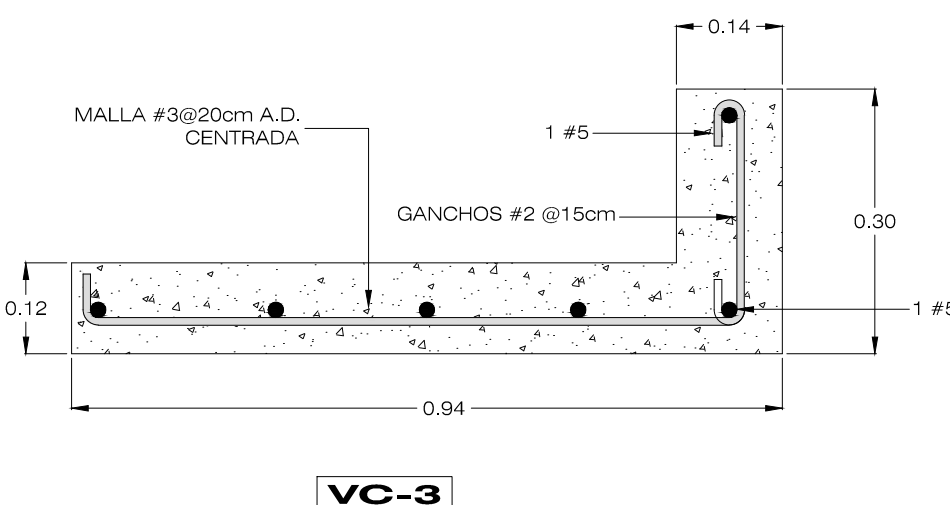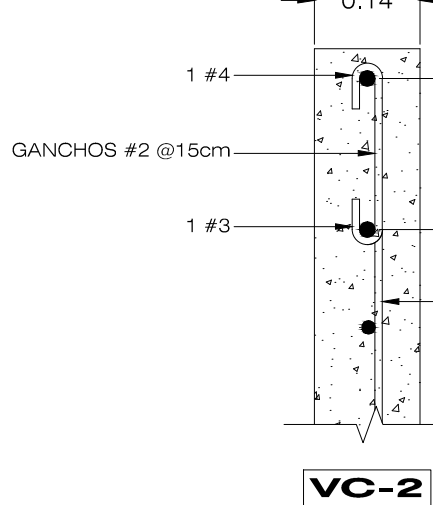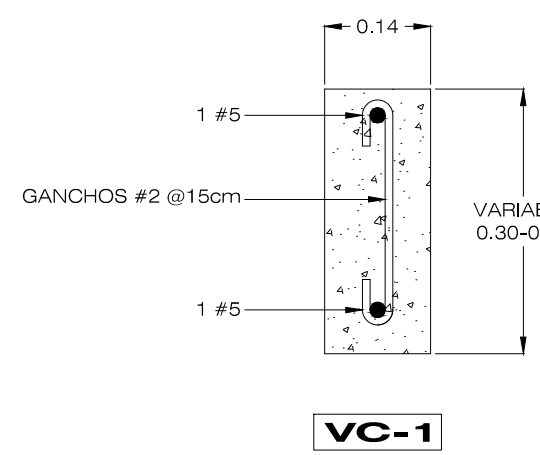

DETALLES DE VIGAS
ESCALA 1:10

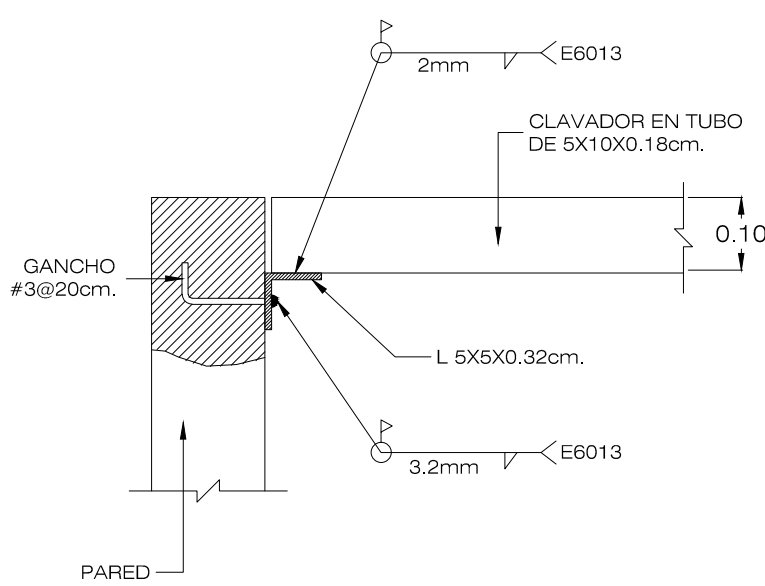


DET. DE ANGULAR DE PARCHES
ESCALA 1:10

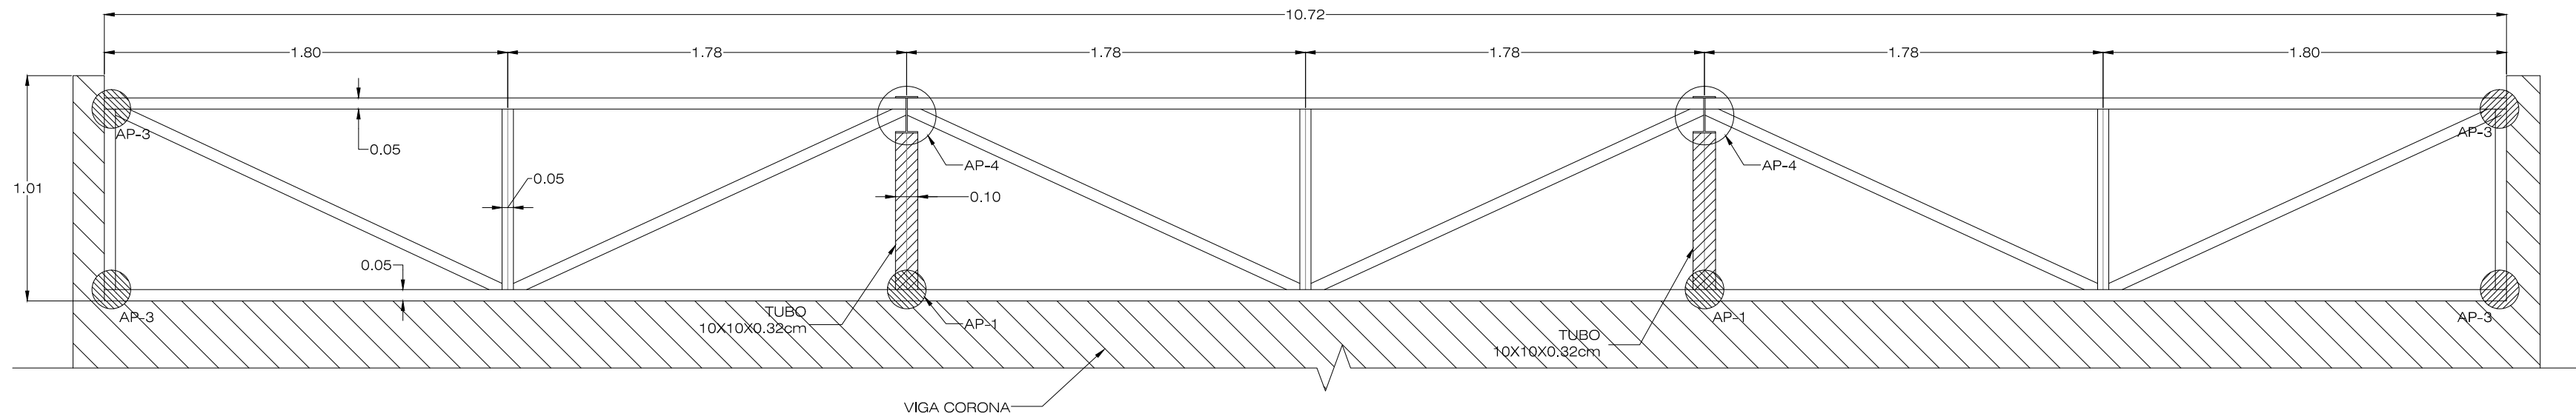


NOTA:
LOS ELEMENTOS DE LA CERCHA SEIRÁN
CON TUBO ESTRUCTURAL DE 5x10x0.18cm
EXCEPTO DONDE SE DE OTRA INDICACION.

CERCHA CH-1

DETALLE DE CERCHA
ESCALA 1:25

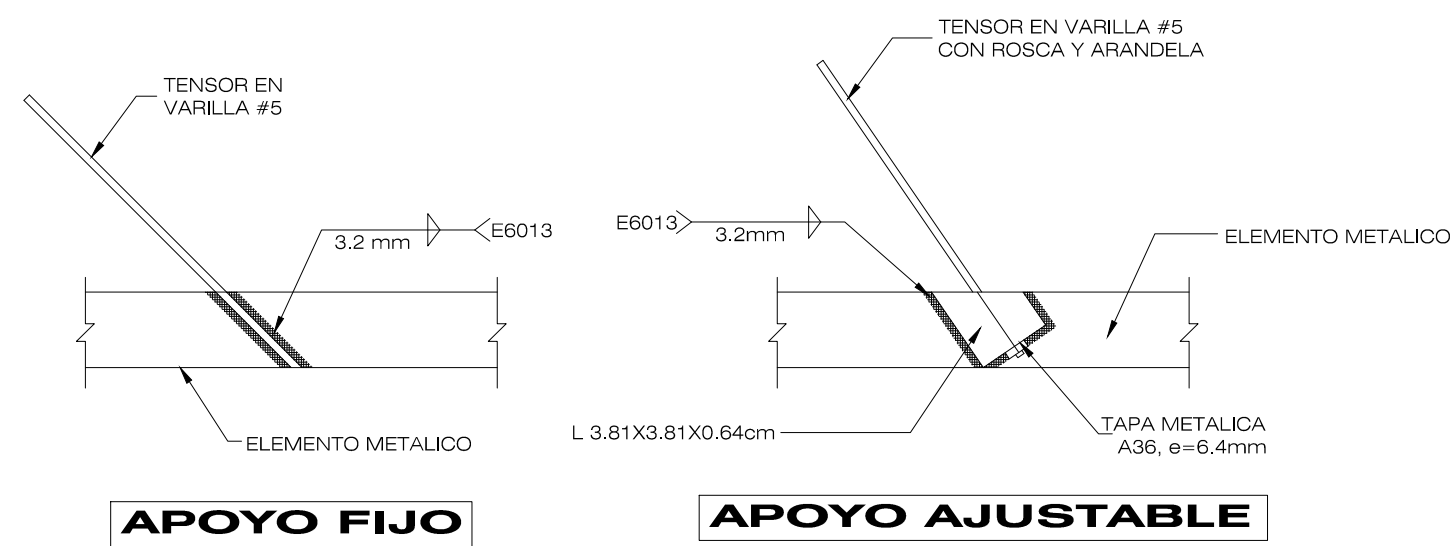

DET. APOYO DE TENSOR
ESCALA 1:10

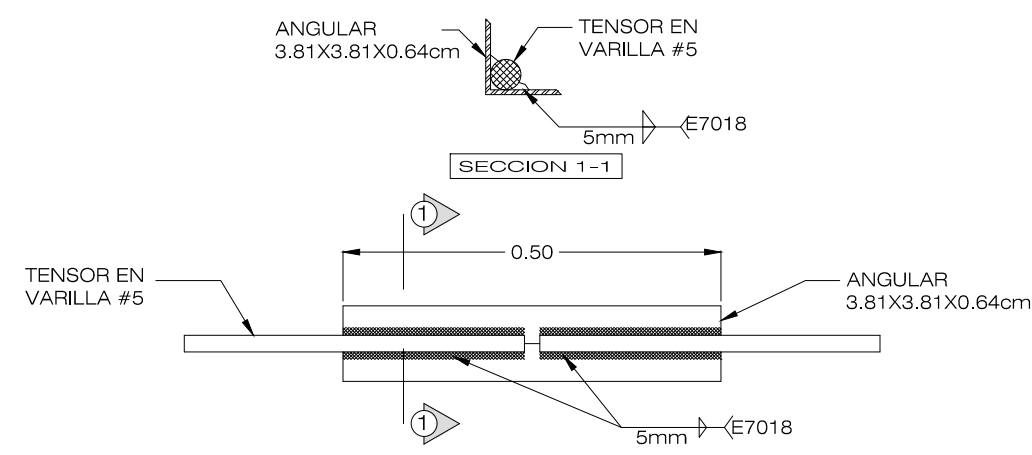

DET. TRASLAPE DE TENSOR
ESCALA 1:10

PROYECTO:
RESIDENCIAS ESTUDIANTILES

PROPIETARIO:
INSTITUTO TECNOLÓGICO DE COSTA RICA
CED JUR 4000042145

PROVINCIA: G.D. CARRIZO CANTÓN: G.D. CARRIZO DISTRITO: G.D. CARRIZO

TEC | Tecnológico de Costa Rica

OFICINA DE INGENIERIA
EXTENSION: 2399 FAX: 552 - 7952
LA INGENIERIA Y LA ARQUITECTURA AL SERVICIO DEL TEC.
DIRECTOR: ING. SAUL FERNANDEZ ESPINOZA.

DIBUJO:

PROF. RESPONSABLE DE LA DIRECCION TECNICA:
NOMBRE: _____
FIRMA: _____

DISEÑO E INSPECCIÓN ARQUITECTONICA:
NOMBRE: ARQ. DISNERY MENA OROZCO
FIRMA: _____

DISEÑO E INSPECCIÓN ESTRUCTURAL:
NOMBRE: ING. MAURICIO CARRANZA SOLANO
FIRMA: _____

DISEÑO E INSPECCIÓN ELECTROMECANICA:
NOMBRE: ING. MARCELO PONTIGO AGUILAR
FIRMA: _____

INFORMACION DEL REGISTRO PUBLICO:
PROPIETARIO INSTITUTO TECNOLÓGICO DE COSTA RICA
DE CATASTRO: C-1515005-2011
SITAS: _____

CONTENIDO:

ESTRUCTURAL CASETILLA DE VIGILANCIA Y MURO M-1

ESCALA:	FECHA:	# DE LAMINA:
INDICADA	JULIO 2013	ES-23