
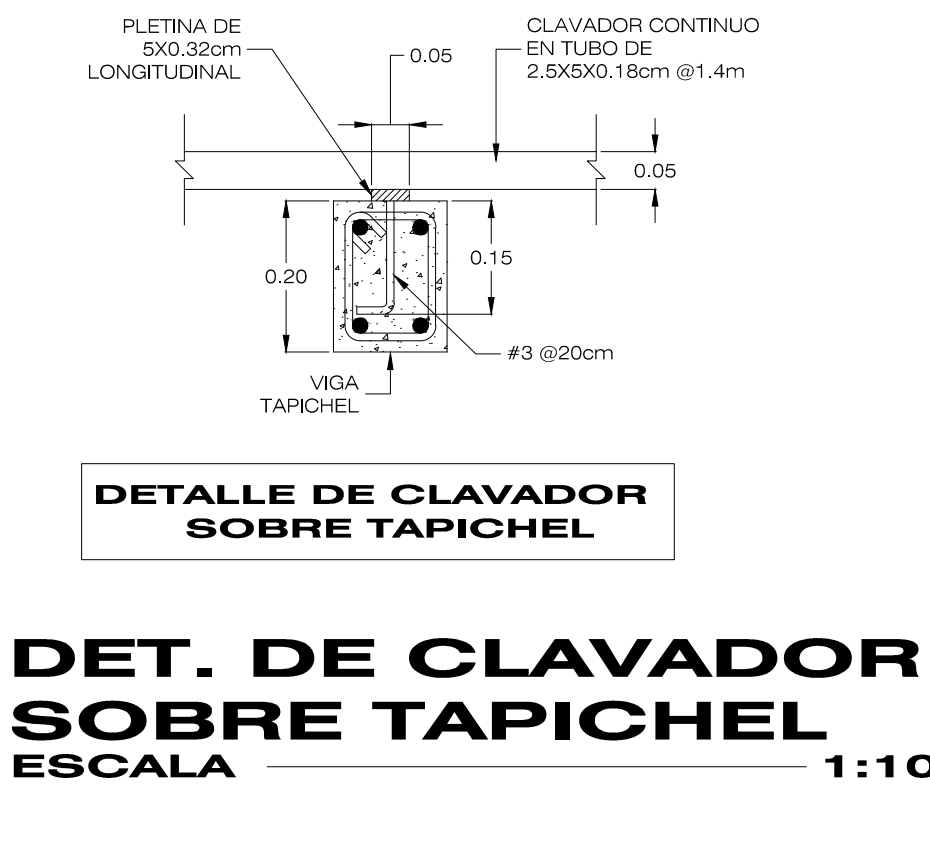
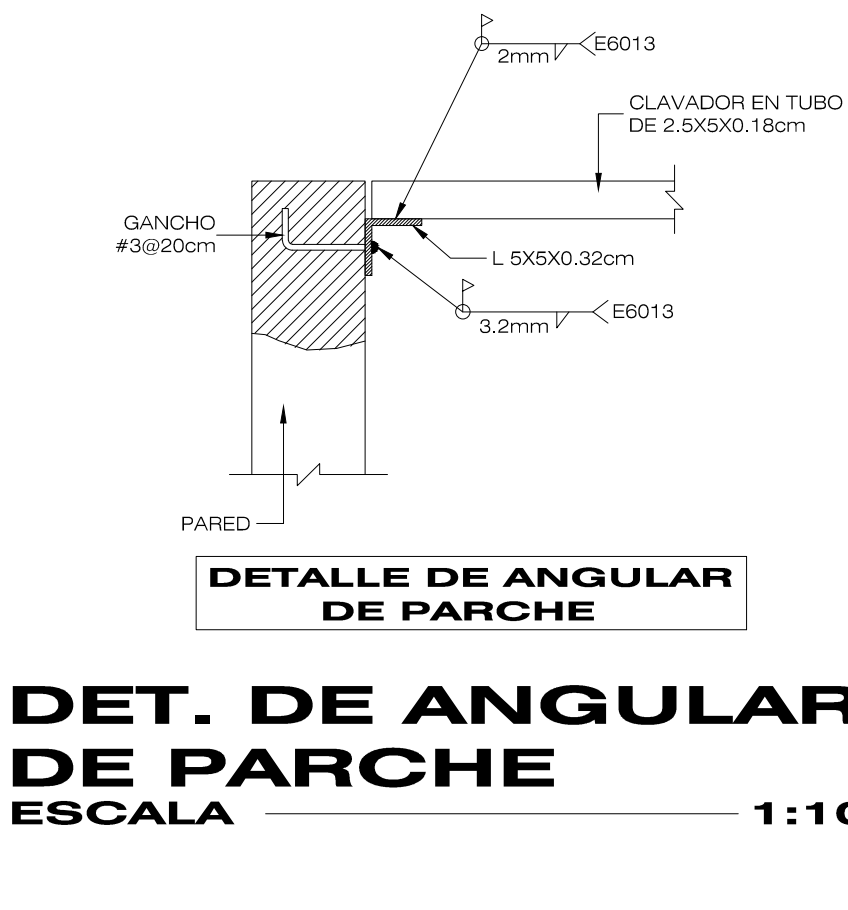
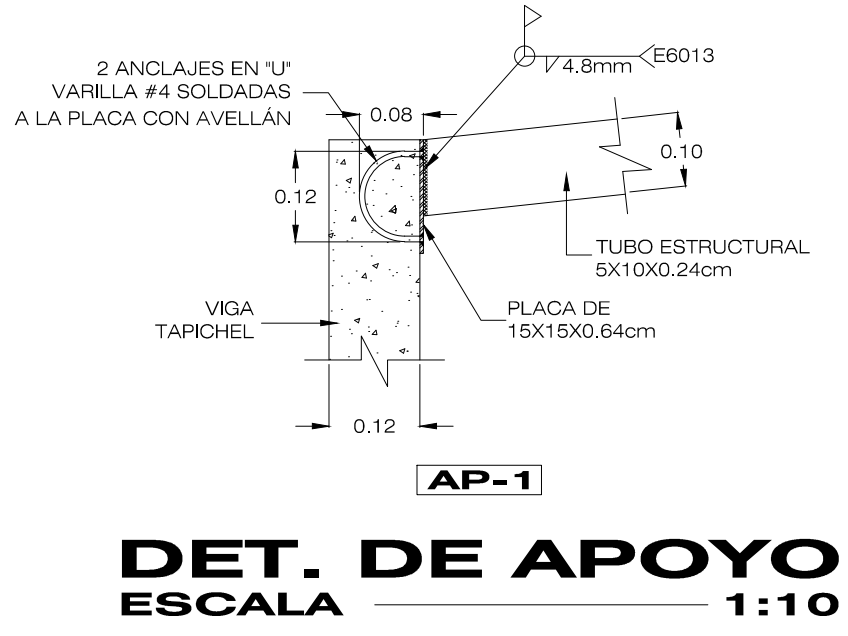
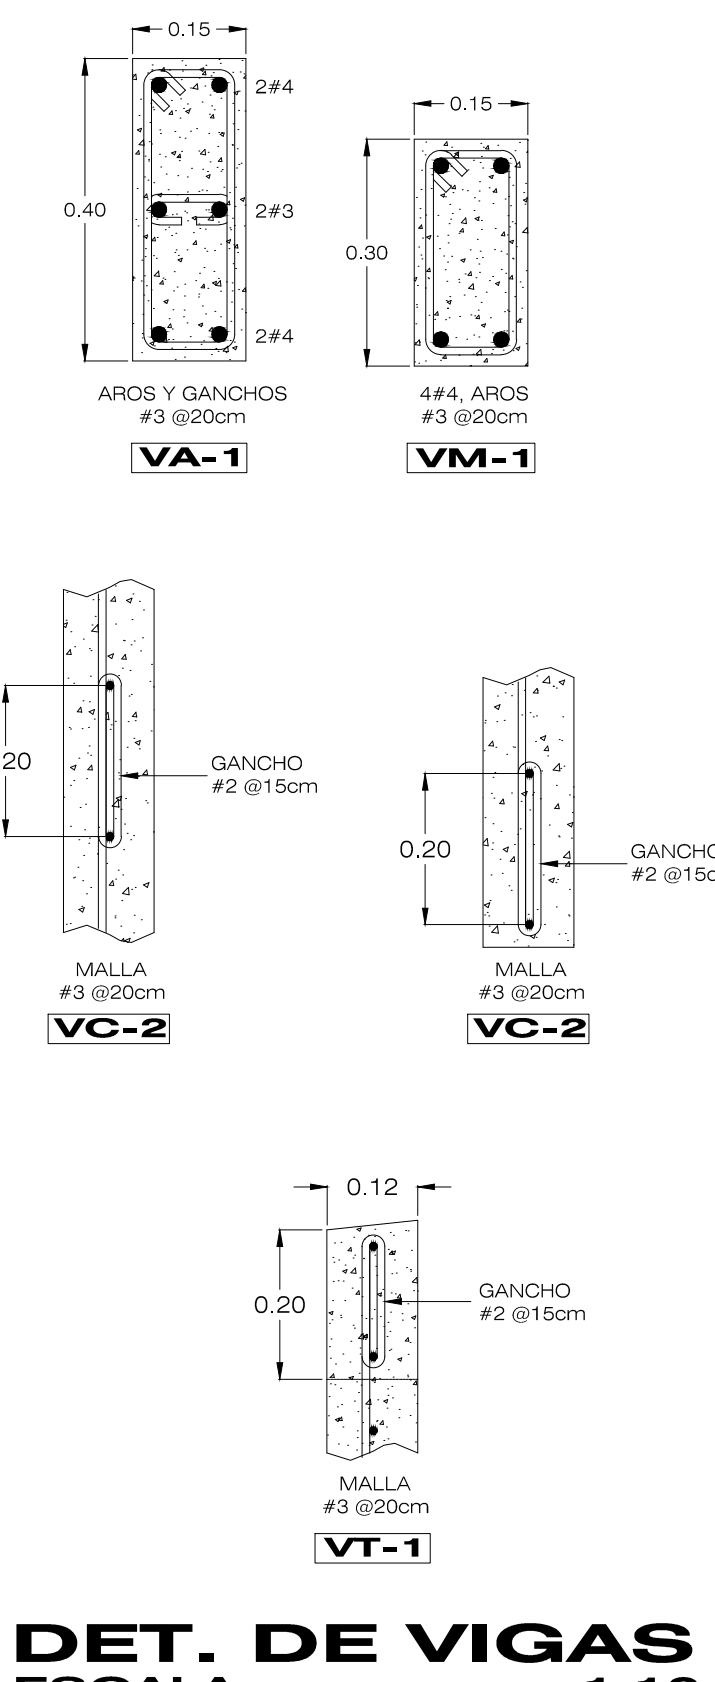
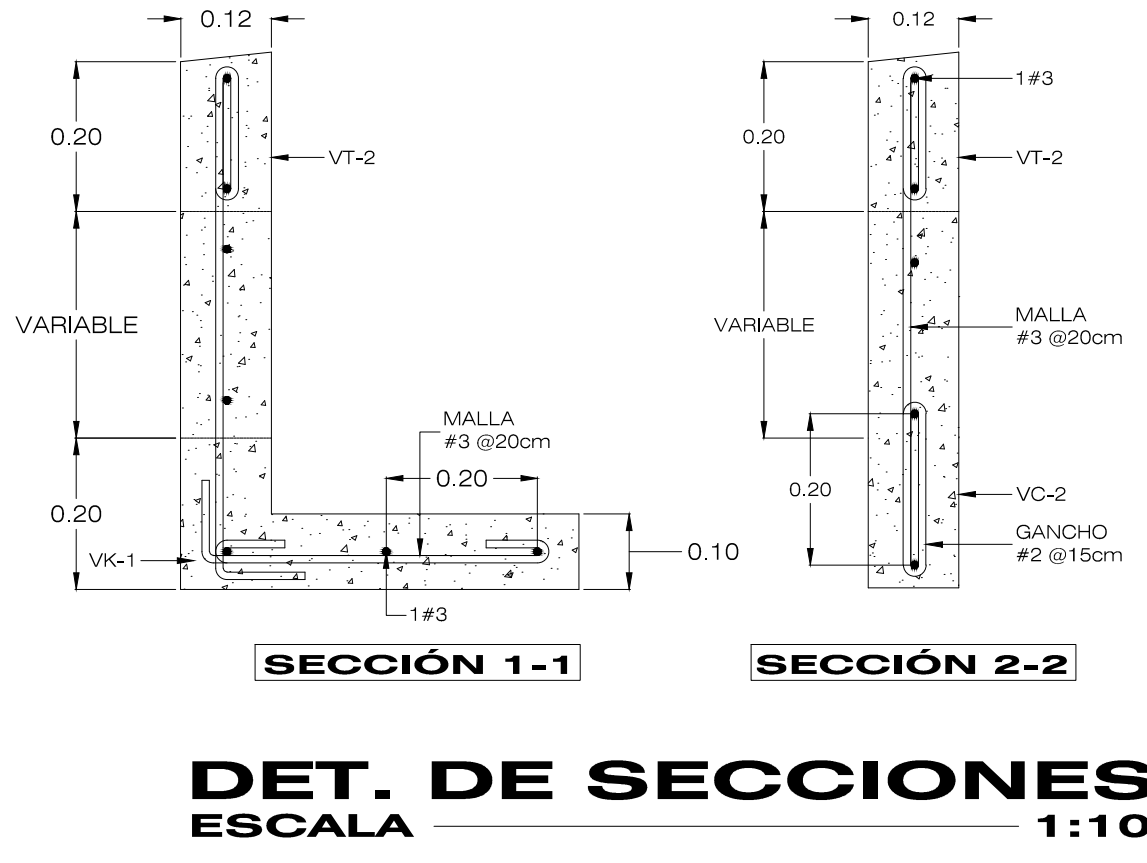
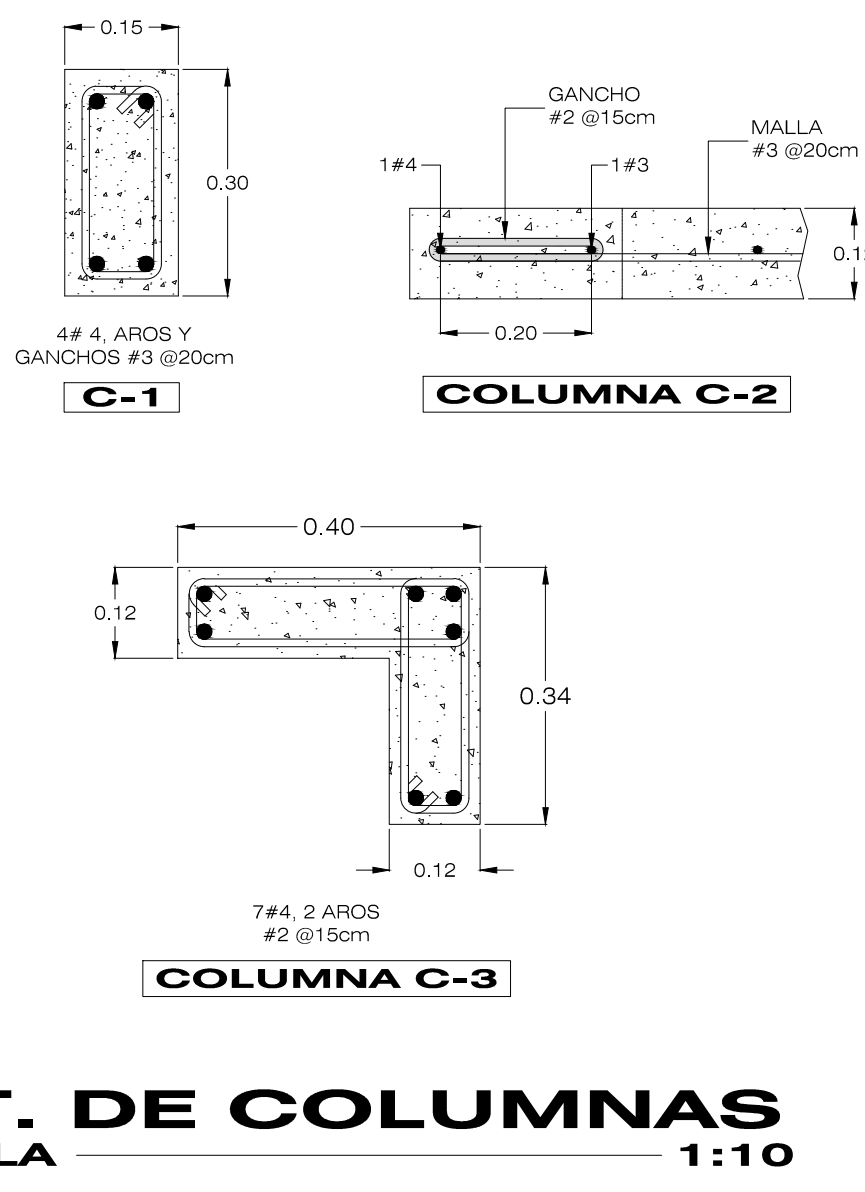
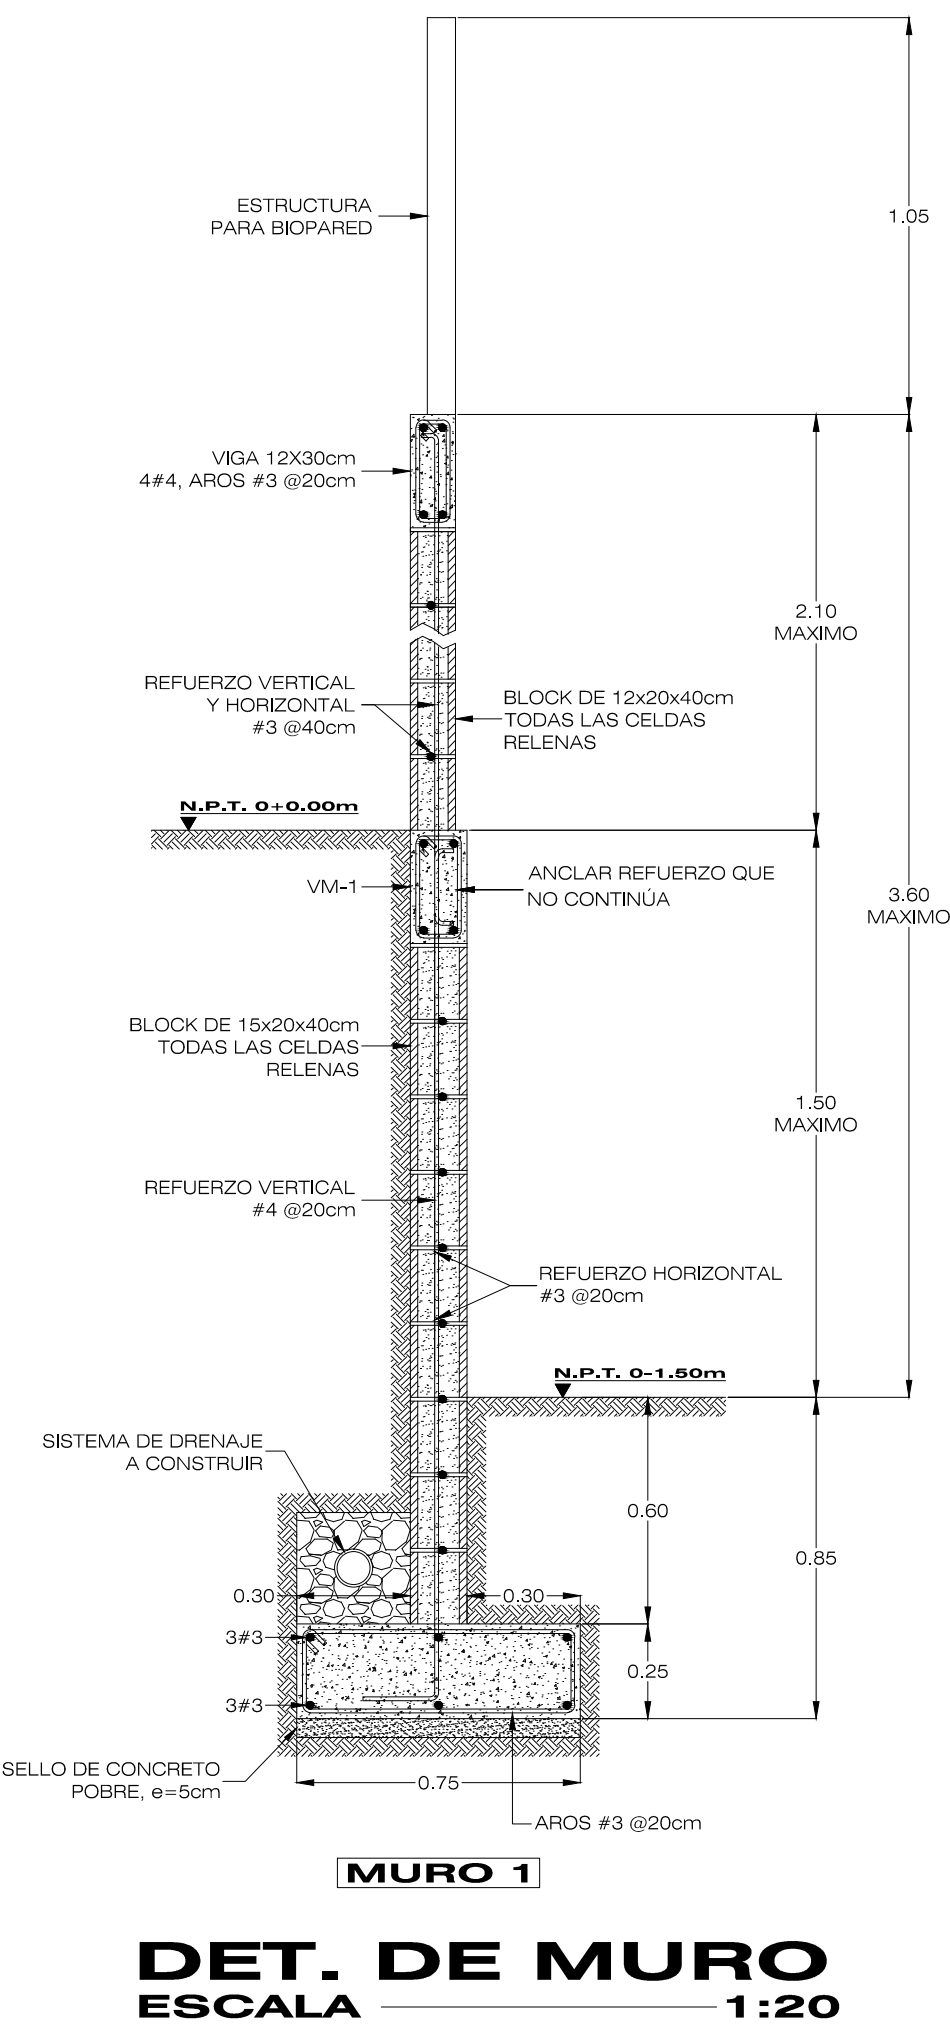
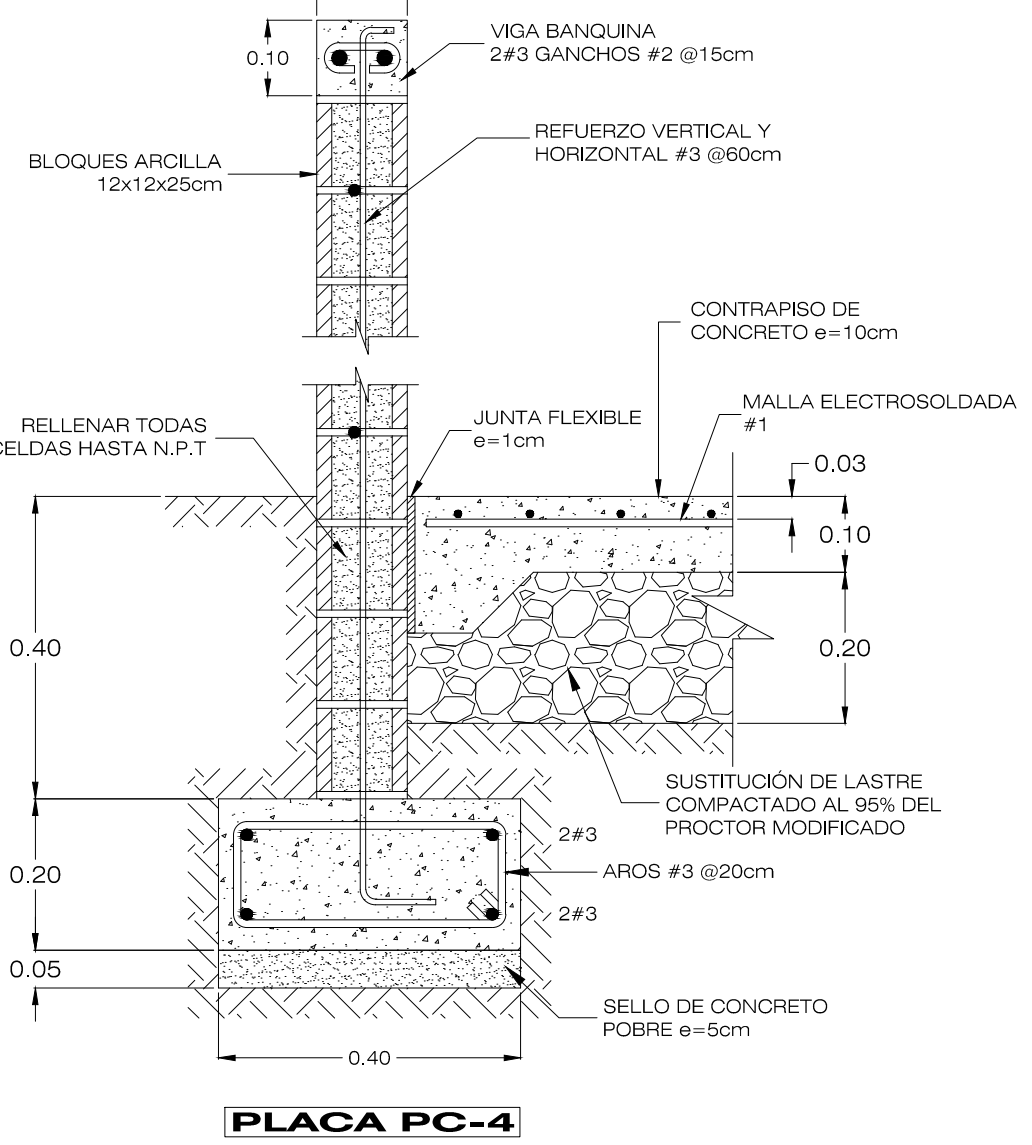
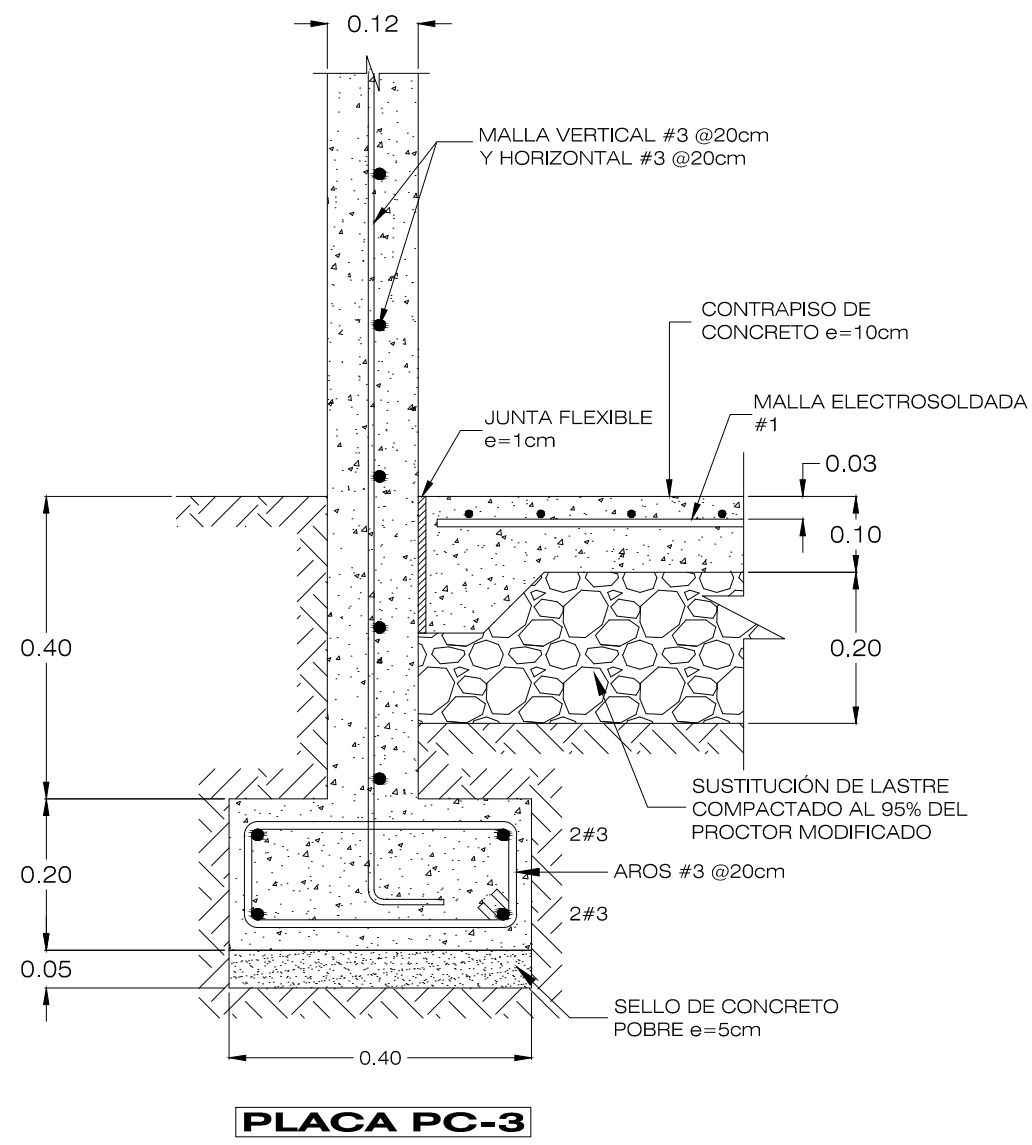
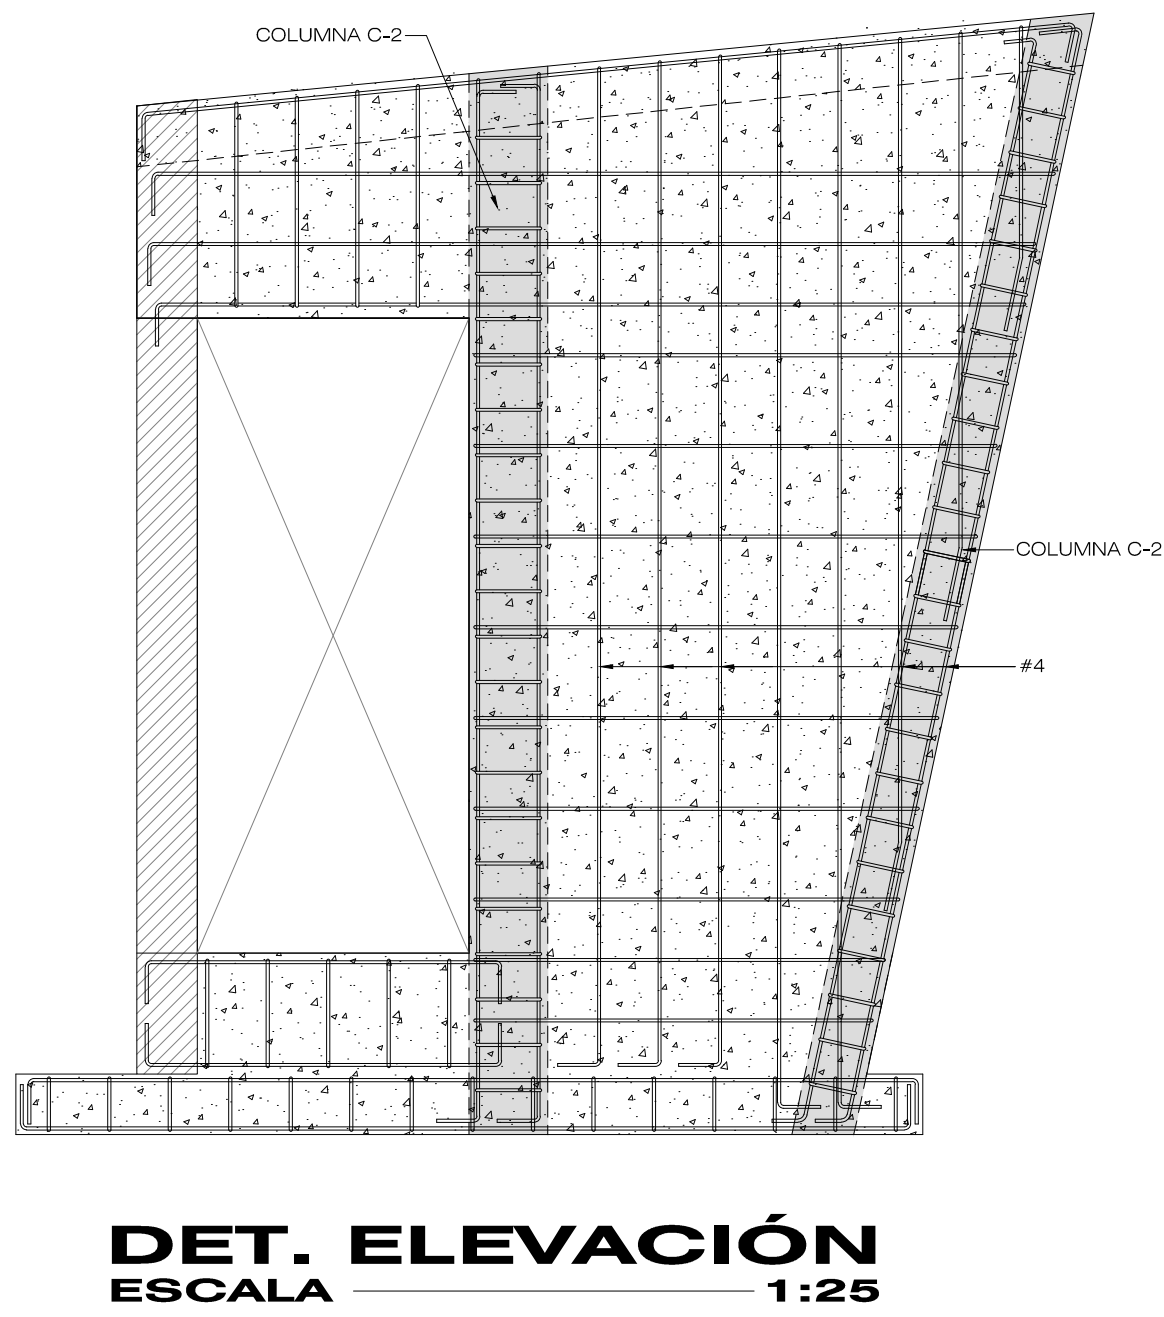
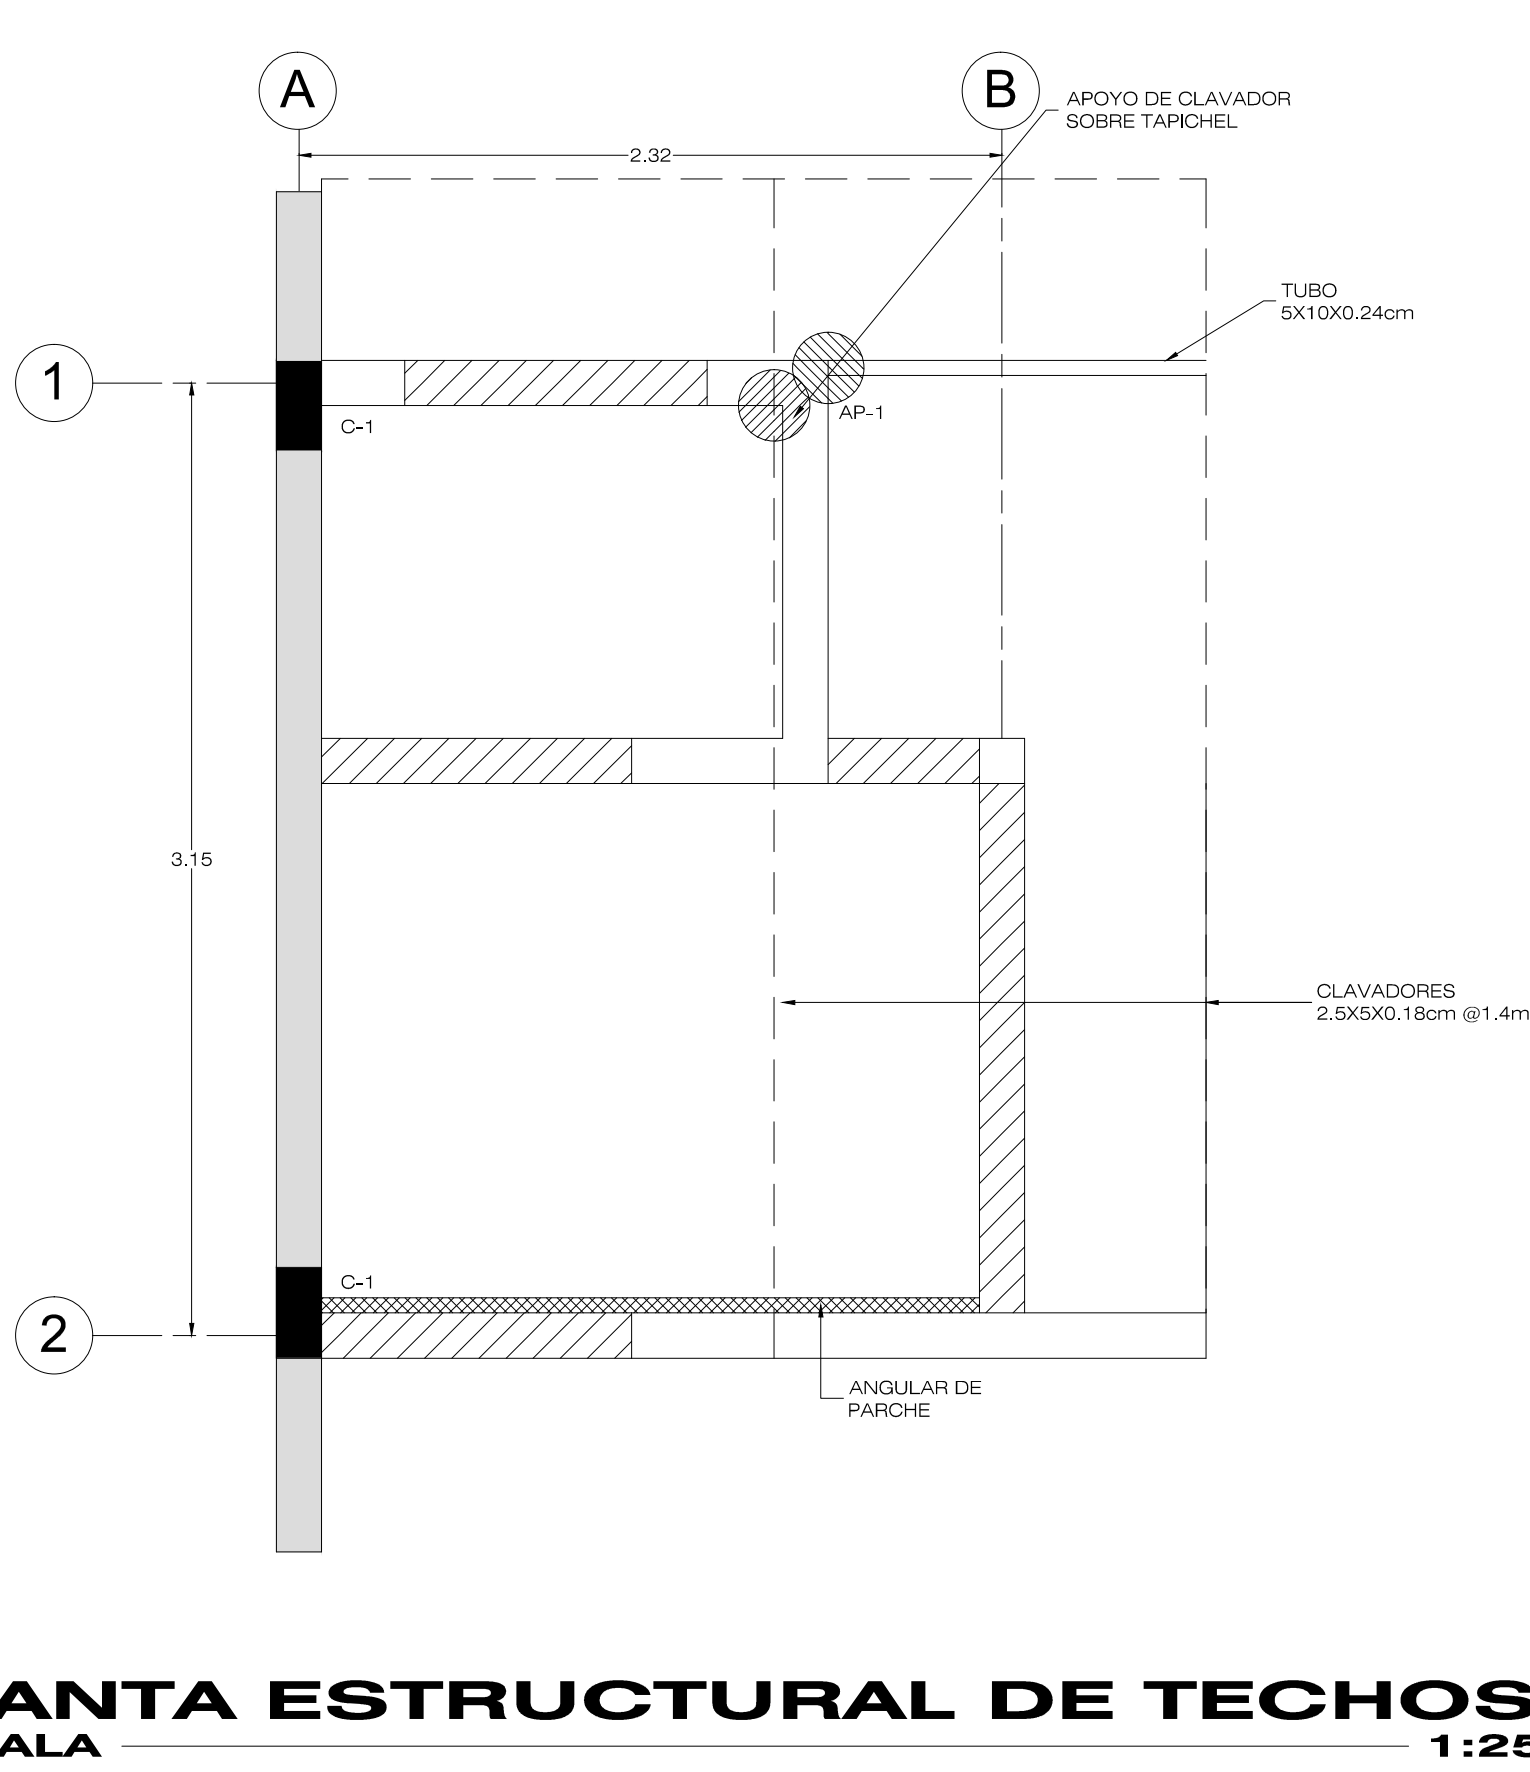
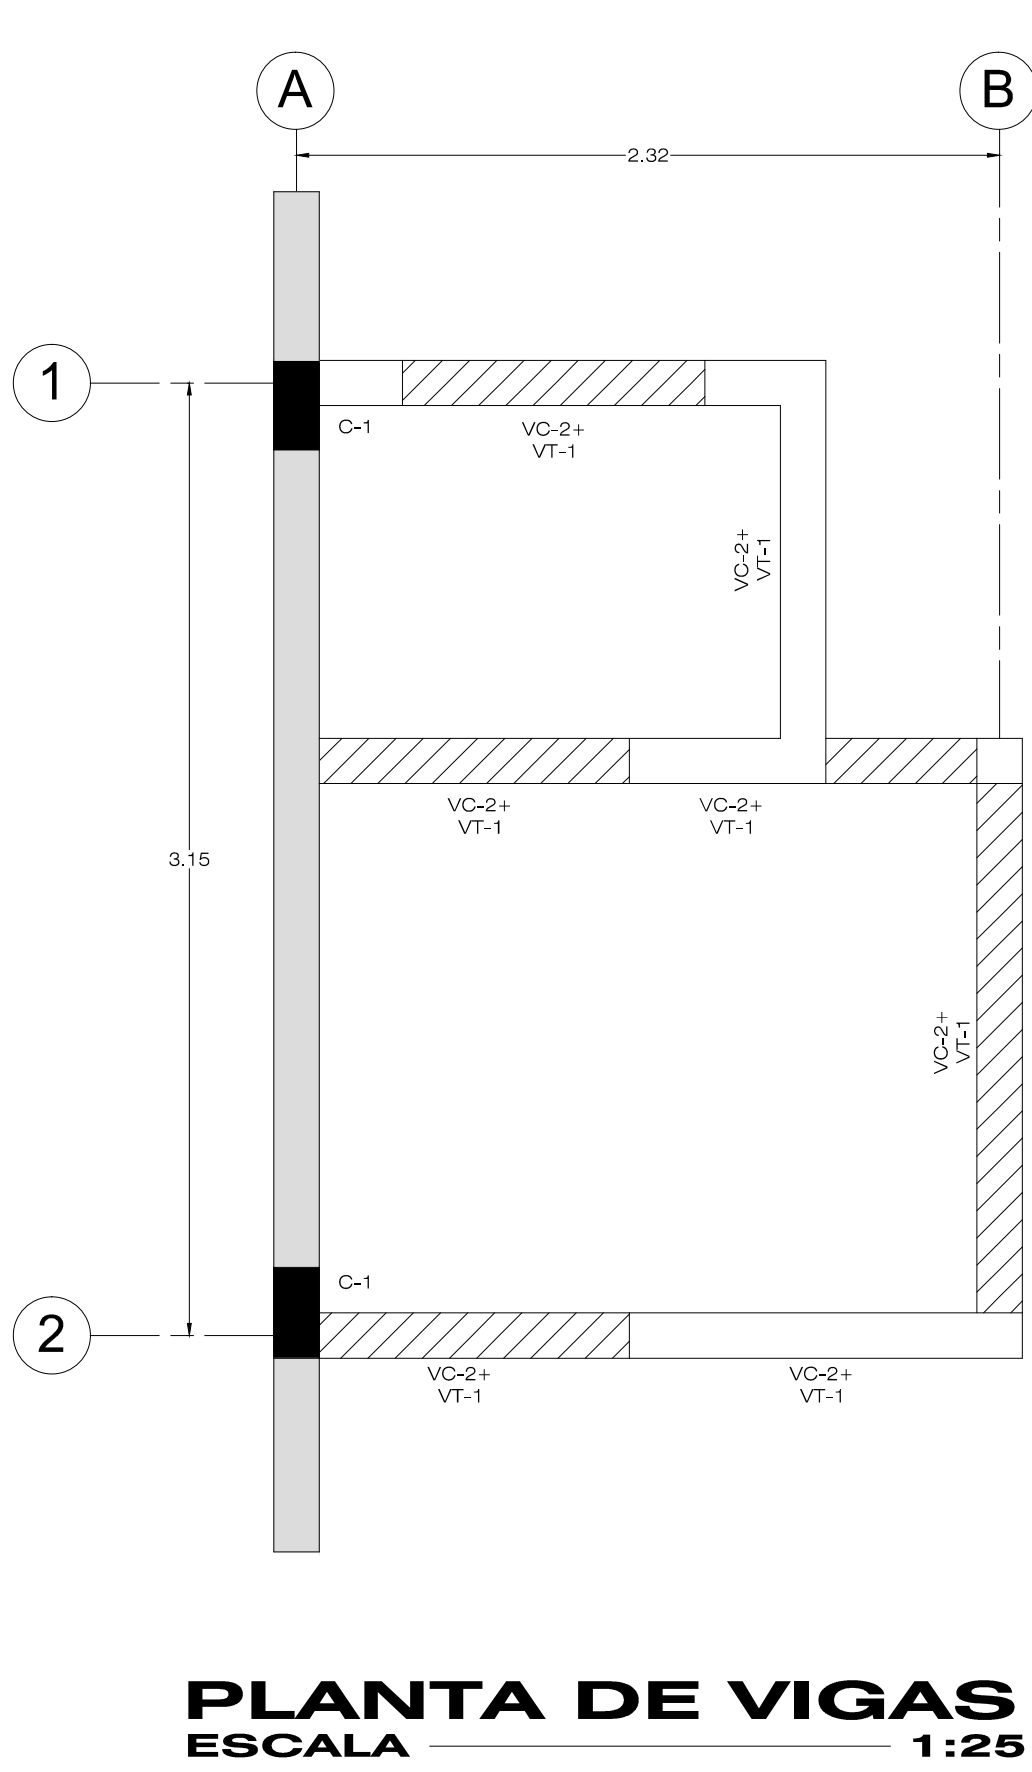


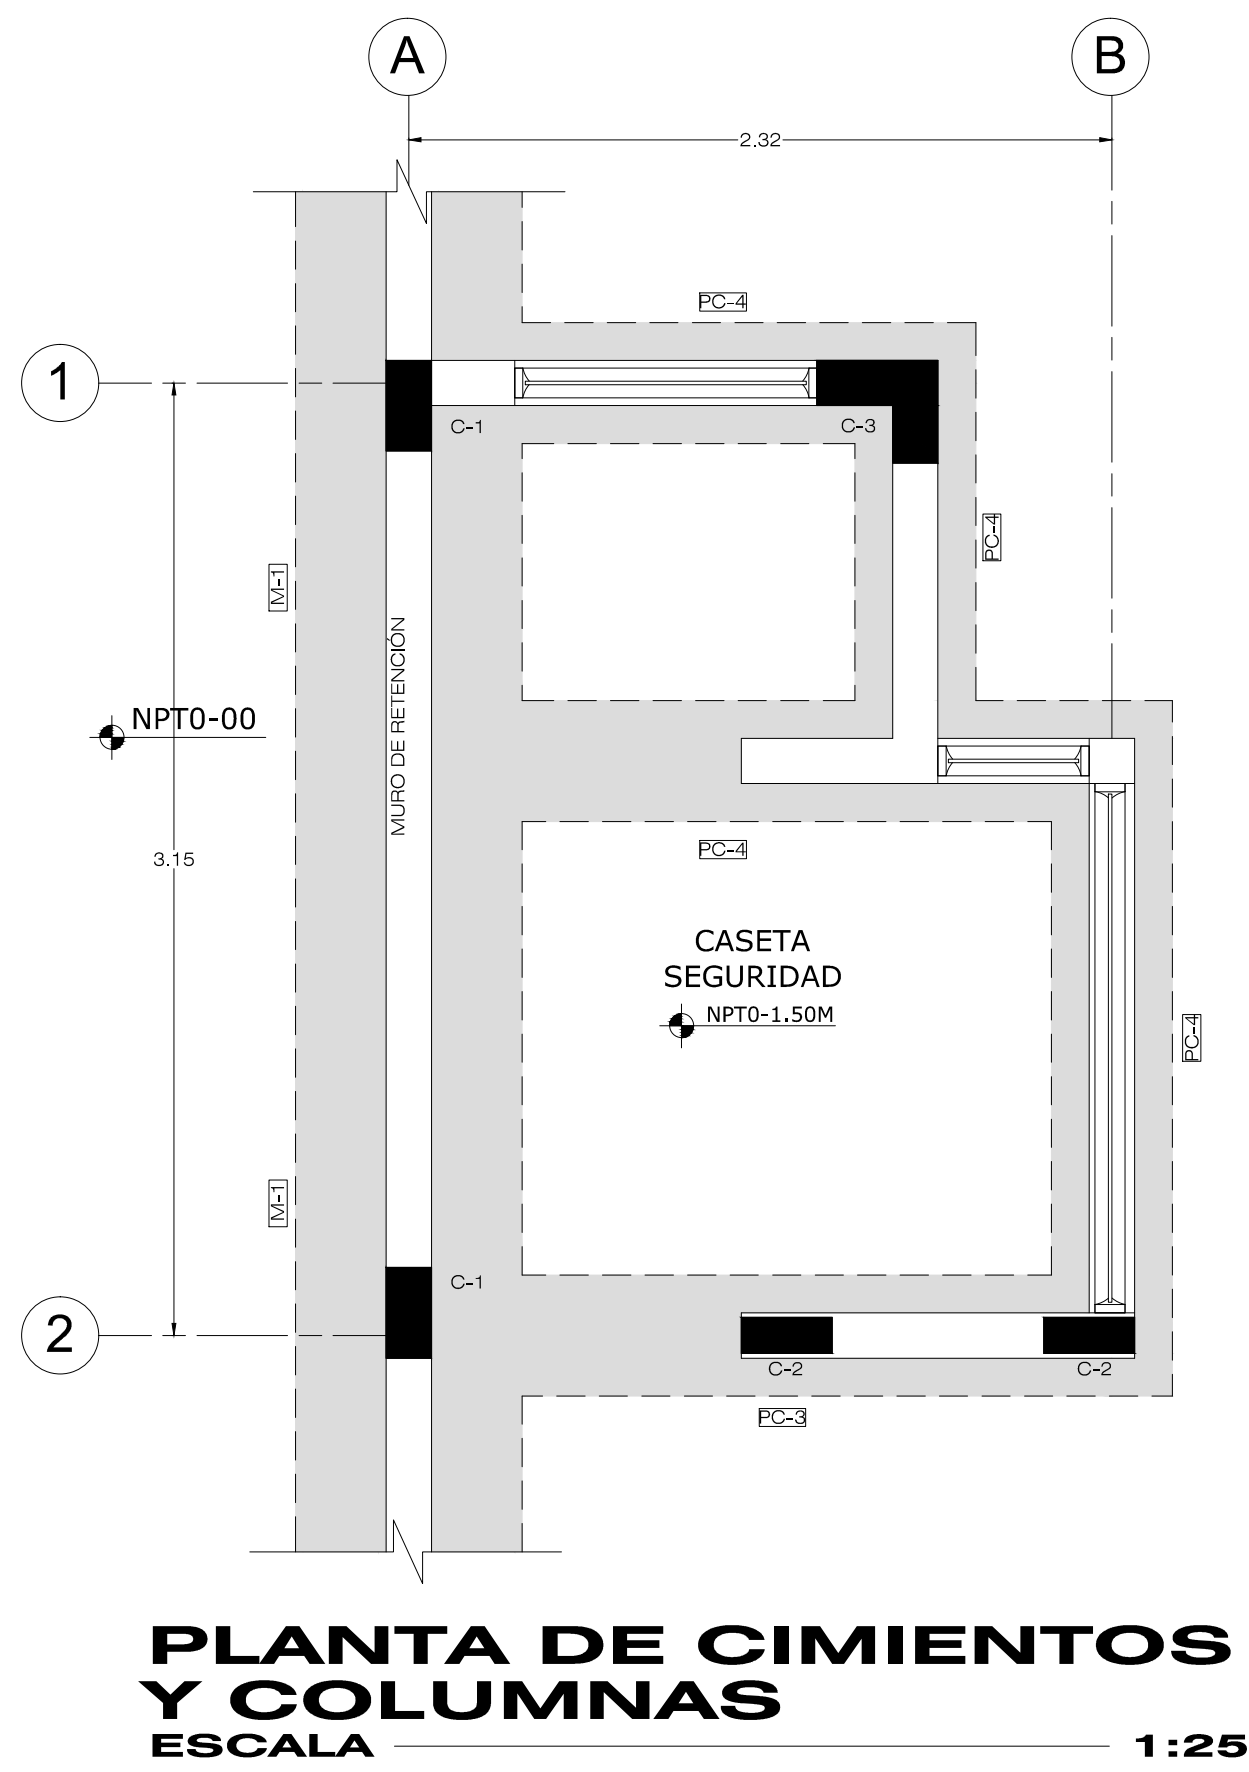

PROYECTO:		
RESIDENCIAS ESTUDIANTILES		
PROPIETARIO:		
INSTITUTO TECNOLÓGICO DE COSTA RICA		
CED JUR 4000042145		
PROVINCIA:	CANTÓN:	DISTRITO:
03 CARTAGO	01 CARTAGO	010 PUEBLO NUEVO
TEC Tecnológico de Costa Rica		
OFICINA DE INGENIERIA		
EXTENSION: 2399 FAX: 552 - 7952		
LA INGENIERIA Y LA ARQUITECTURA AL SERVICIO DEL TEC.		
DIRECTOR: ING. SAUL FERNANDEZ ESPINOZA.		
DIBUJO:		
PROF. RESPONSABLE DE LA DIRECCION TECNICA:		
NOMBRE:		
FIRMA:		
DISEÑO E INSPECCIÓN ARQUITECTONICA:		
NOMBRE: ARQ. DISNEY MENA OROZCO		
FIRMA:		
DISEÑO E INSPECCIÓN ESTRUCTURAL:		
NOMBRE: ING. MAURICIO CARRANZA SOLANO		
FIRMA:		
DISEÑO E INSPECCIÓN ELECTROMECANICA:		
NOMBRE: ING. MARCELO PONTIGO AGUILAR		
FIRMA:		
INFORMACION DEL REGISTRO PUBLICO:		
PROPIETARIO INSTITUTO TECNOLÓGICO DE COSTA RICA		
# DE CATASTRO: C-1515005-2011		
SITIO:		
CONTENIDO:		
ESTRUCTURAL DEPOSITO DE BASURA		
ESCALA:	FECHA:	# DE LAMINA:
INDICADA	JULIO 2013	ES-24
ES-26		