




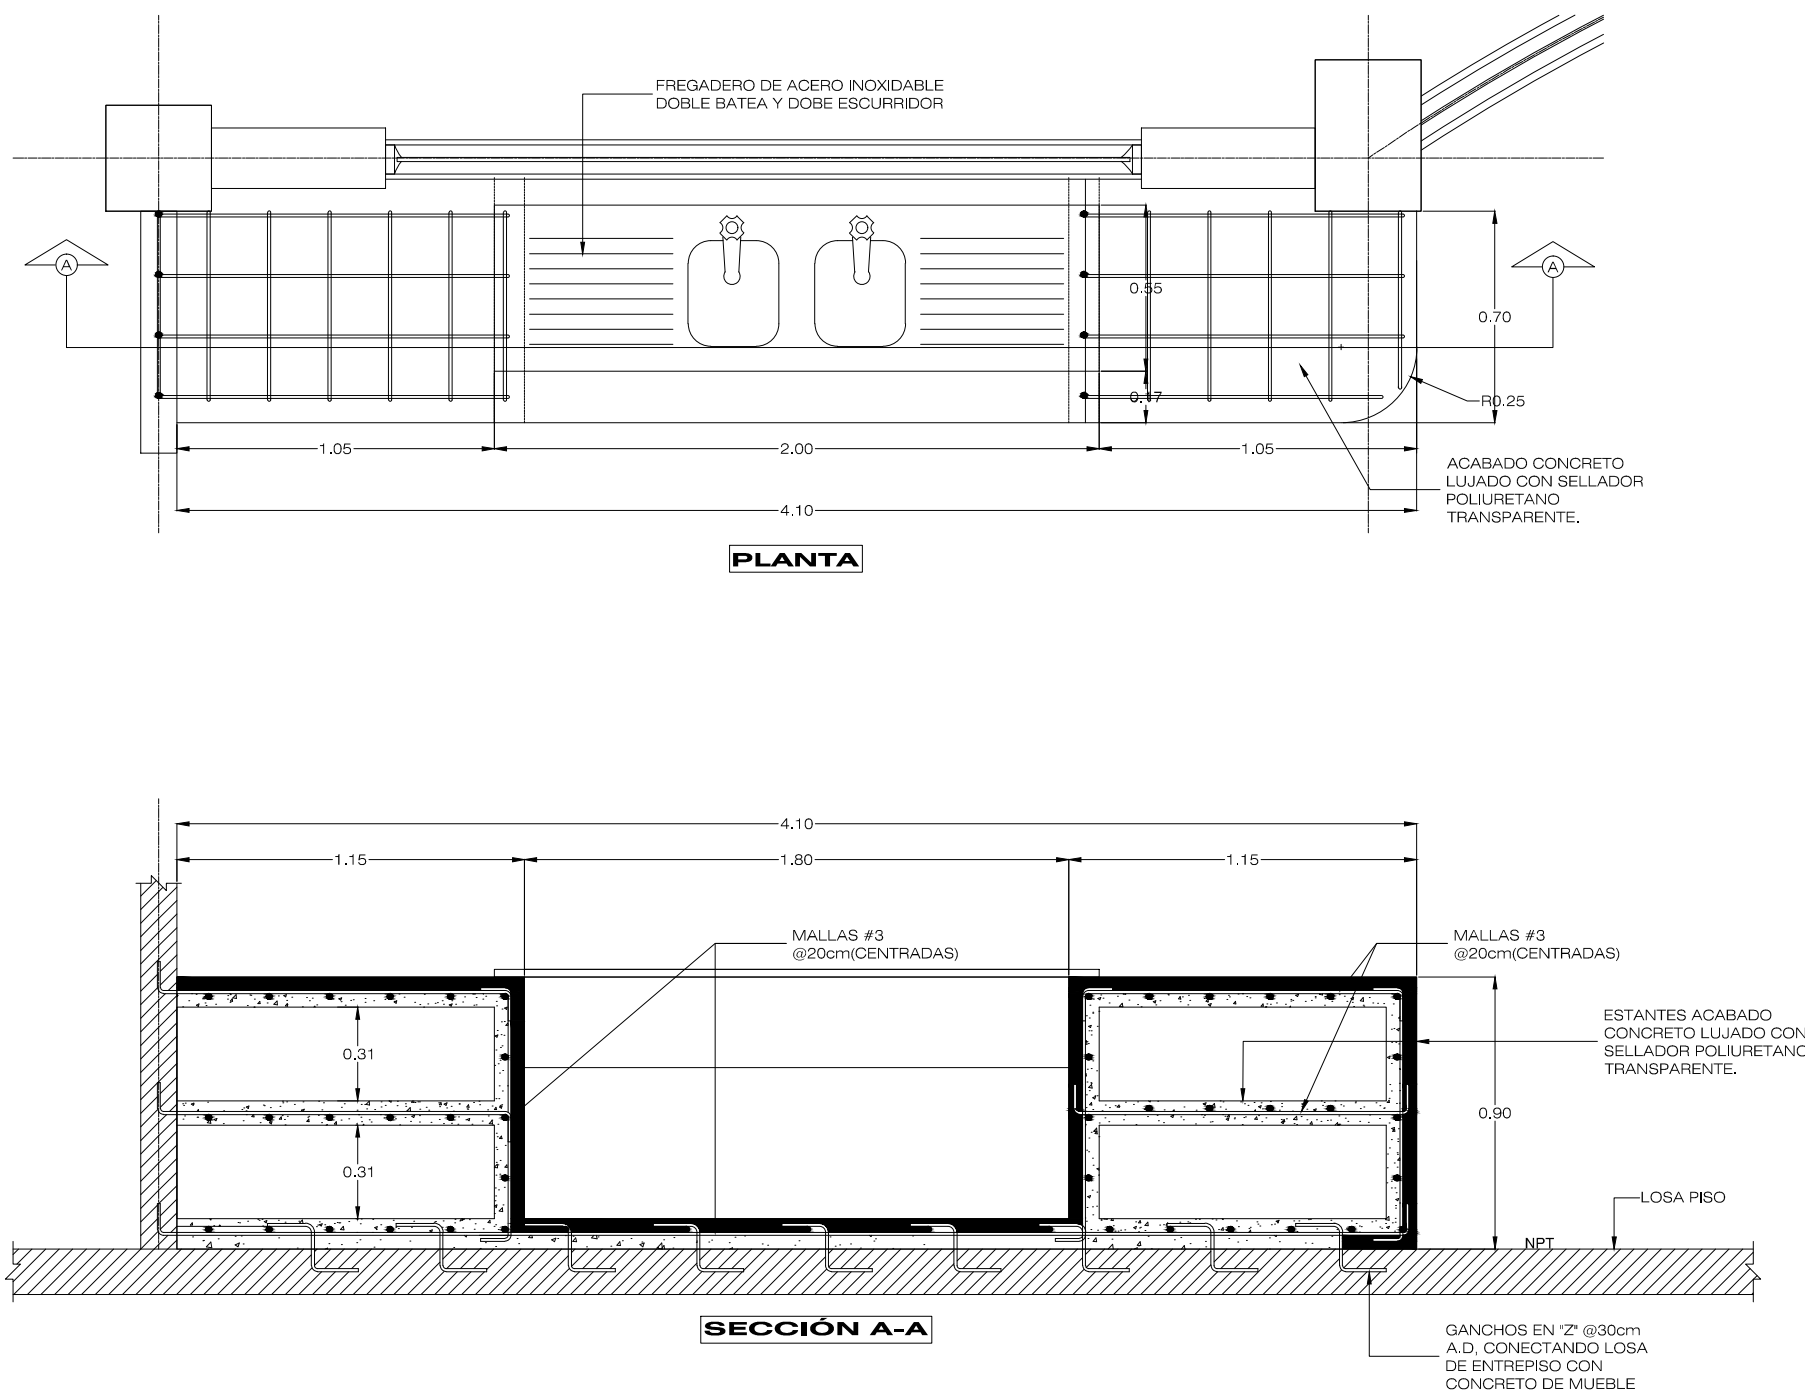


MUEBLE FIJO N°1
ESCALA 1:25

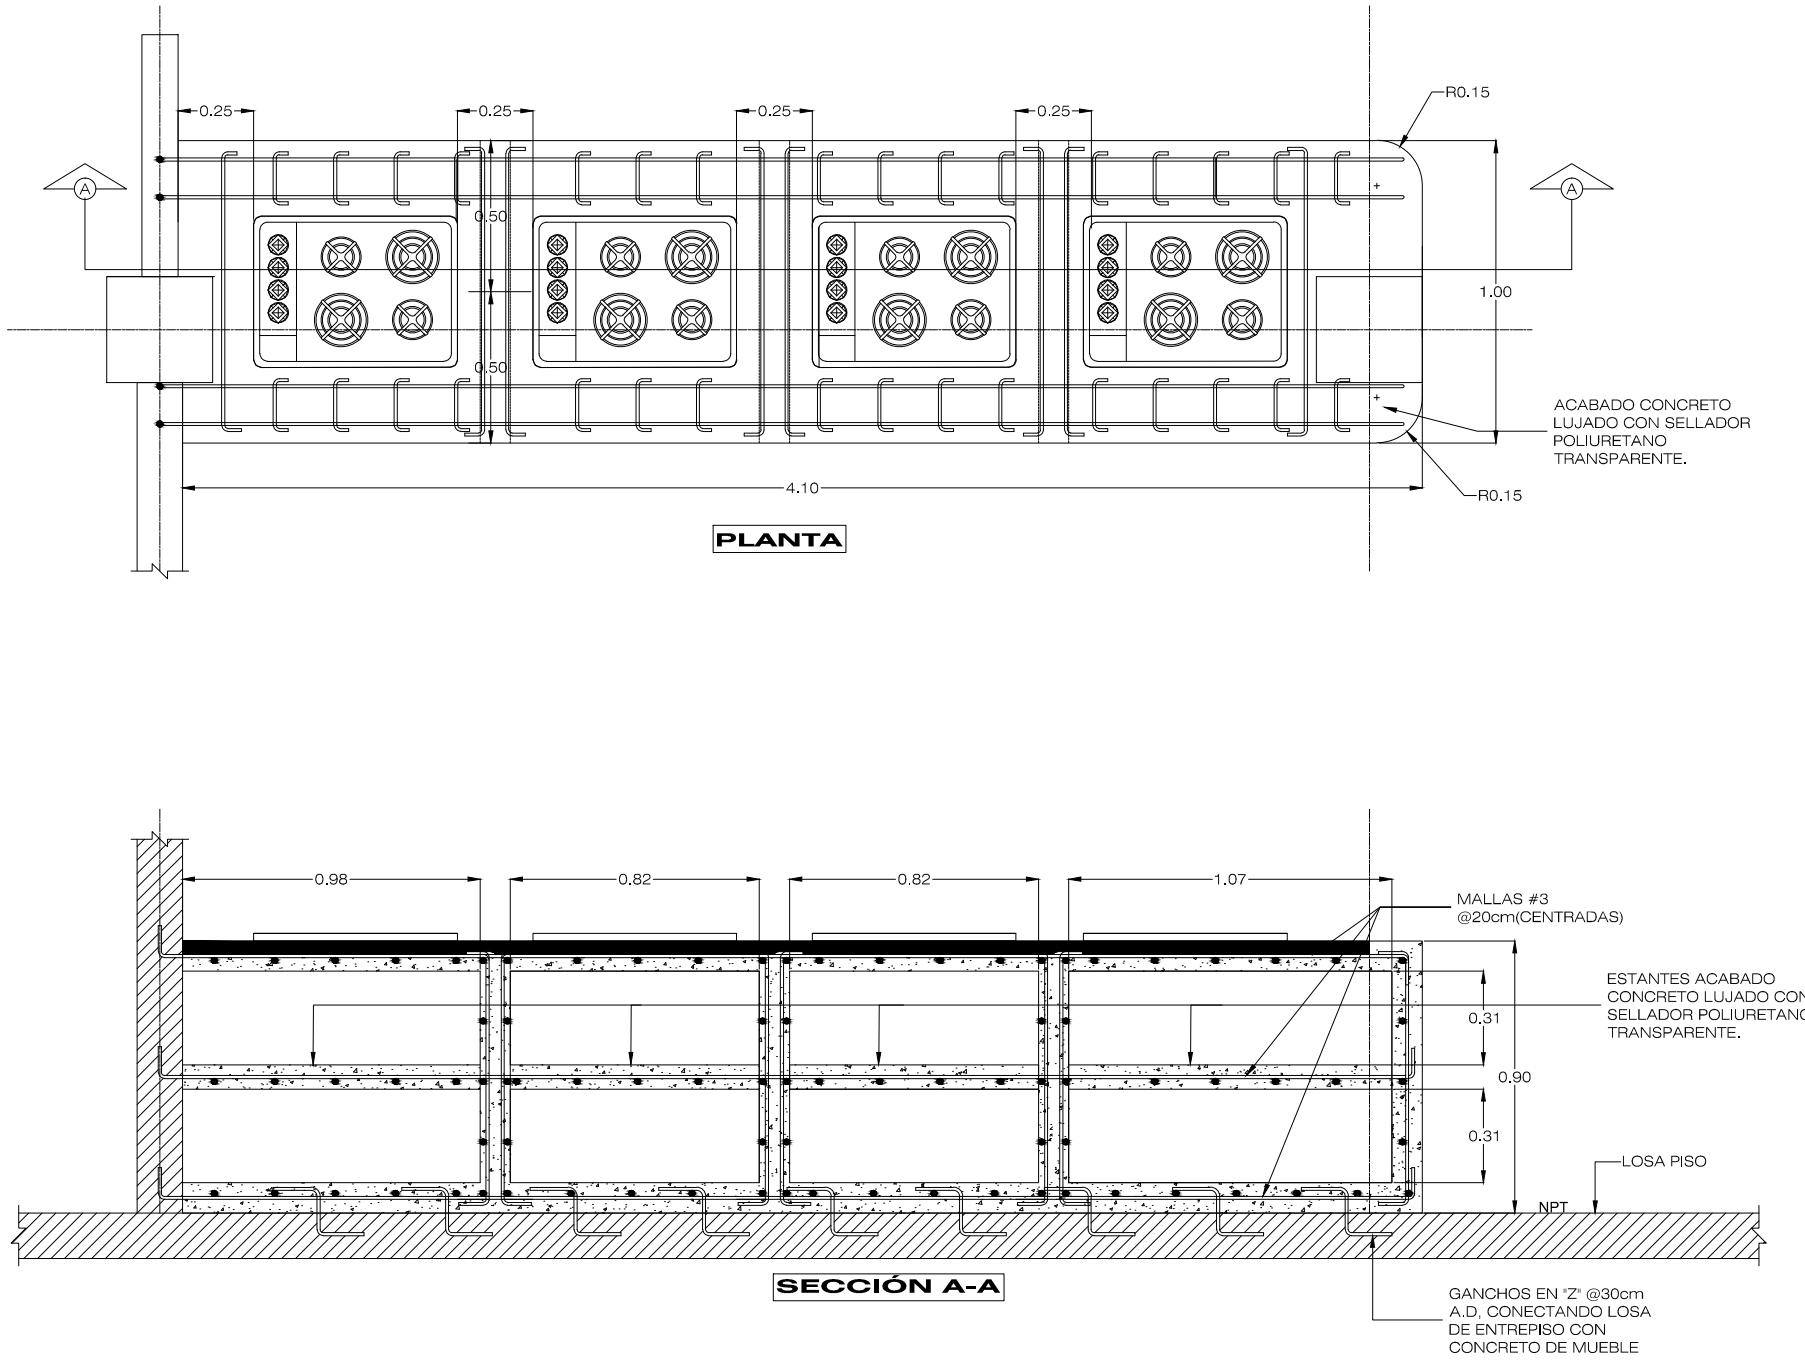


MUEBLE FIJO N°2
ESCALA 1:25

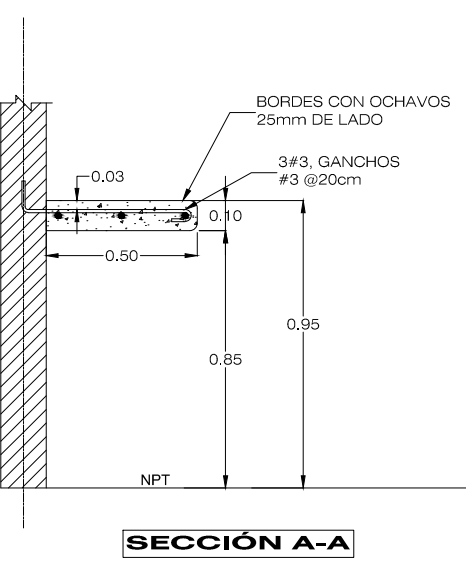


MUEBLE FIJO N°3
ESCALA 1:25

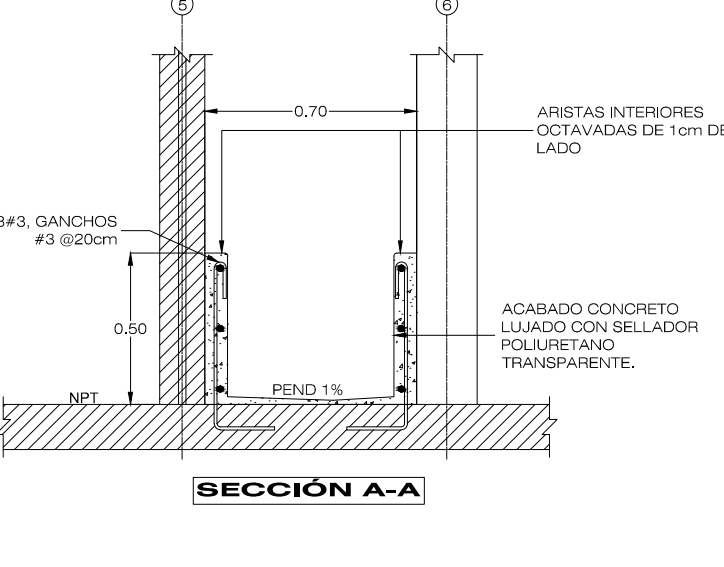


MUEBLE FIJO N°4
ESCALA 1:25

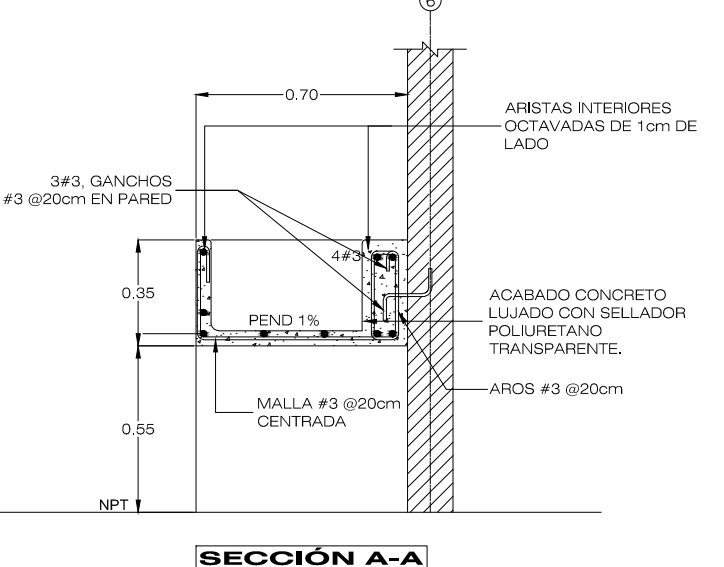


MUEBLE FIJO N°5
ESCALA 1:25

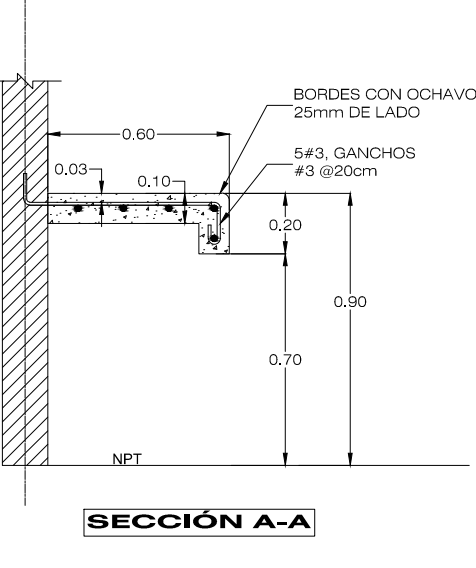


MUEBLE FIJO N°6
ESCALA 1:25

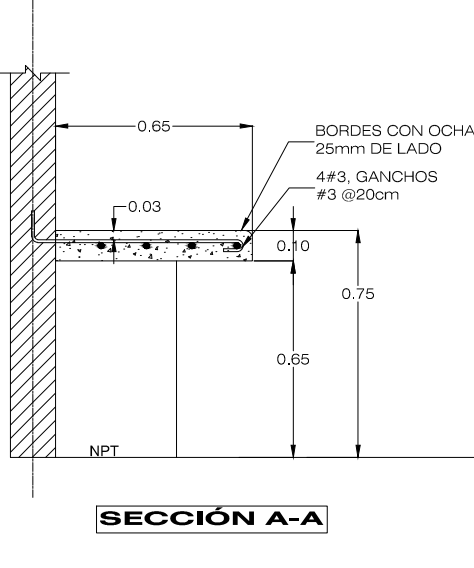

MUEBLE FIJO N°7
ESCALA 1:25

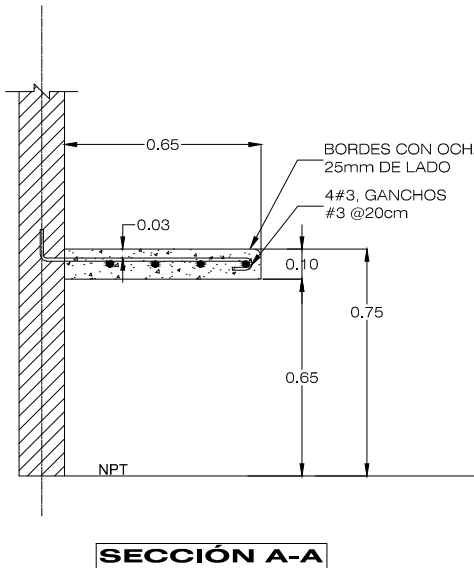

MUEBLE FIJO N°8
ESCALA 1:25

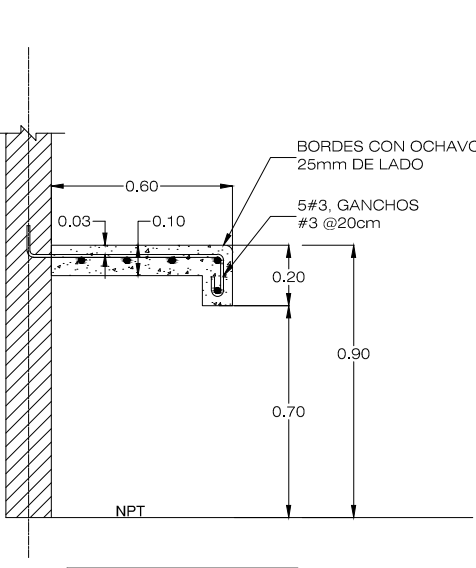

MUEBLE FIJO N°9
ESCALA 1:25

PROYECTO:
RESIDENCIAS ESTUDIANTILES

PROPIETARIO:
INSTITUTO TECNOLÓGICO DE COSTA RICA
CED JUR 4000042145

PROVINCIA: 03 CARTAGO	CANTÓN: 01 CARTAGO	DISTRITO: 010 RESCUE, NOMBRE
--------------------------	-----------------------	---------------------------------

TEC | Tecnológico
de Costa Rica

OFICINA DE INGENIERIA
EXTENSION: 2399 FAX: 552 - 7952
LA INGENIERIA Y LA ARQUITECTURA AL SERVICIO DEL TEC.
DIRECTOR: ING. SAUL FERNANDEZ ESPINOZA.

DIBUJO:

PROF. RESPONSABLE DE LA DIRECCION TECNICA:

NOMBRE: _____ # _____

FIRMA: _____ # _____

DISEÑO E INSPECCIÓN ARQUITECTONICO:

NOMBRE: ARQ. DISNERY MENA OROZCO

FIRMA: _____ # A-18896

DISEÑO E INSPECCIÓN ESTRUCTURAL:

NOMBRE: ING. MAURICIO CARRANZA SOLANO

FIRMA: _____ # IC-8442

DISEÑO E INSPECCIÓN ELECTROMECANICA:

NOMBRE: ING. MARCELO PONTIGO AGUILAR

FIRMA: _____ # IME-9710

INFORMACION DEL REGISTRO PUBLICO:

PROPIETARIO INSTITUTO TECNOLÓGICO DE COSTA RICA

DE CATASTRO: C-1515005-2011

SITIO: _____

CONTENIDO:

ESTRUCTURAL CASA DE MAQUINAS

ESCALA:	FECHA:	# DE LAMINA:
INDICADA	JULIO 2013	ES-26 ES-26