


PLANTA DE DISTRIBUCIÓN SÓTANO ESCALA 1:50

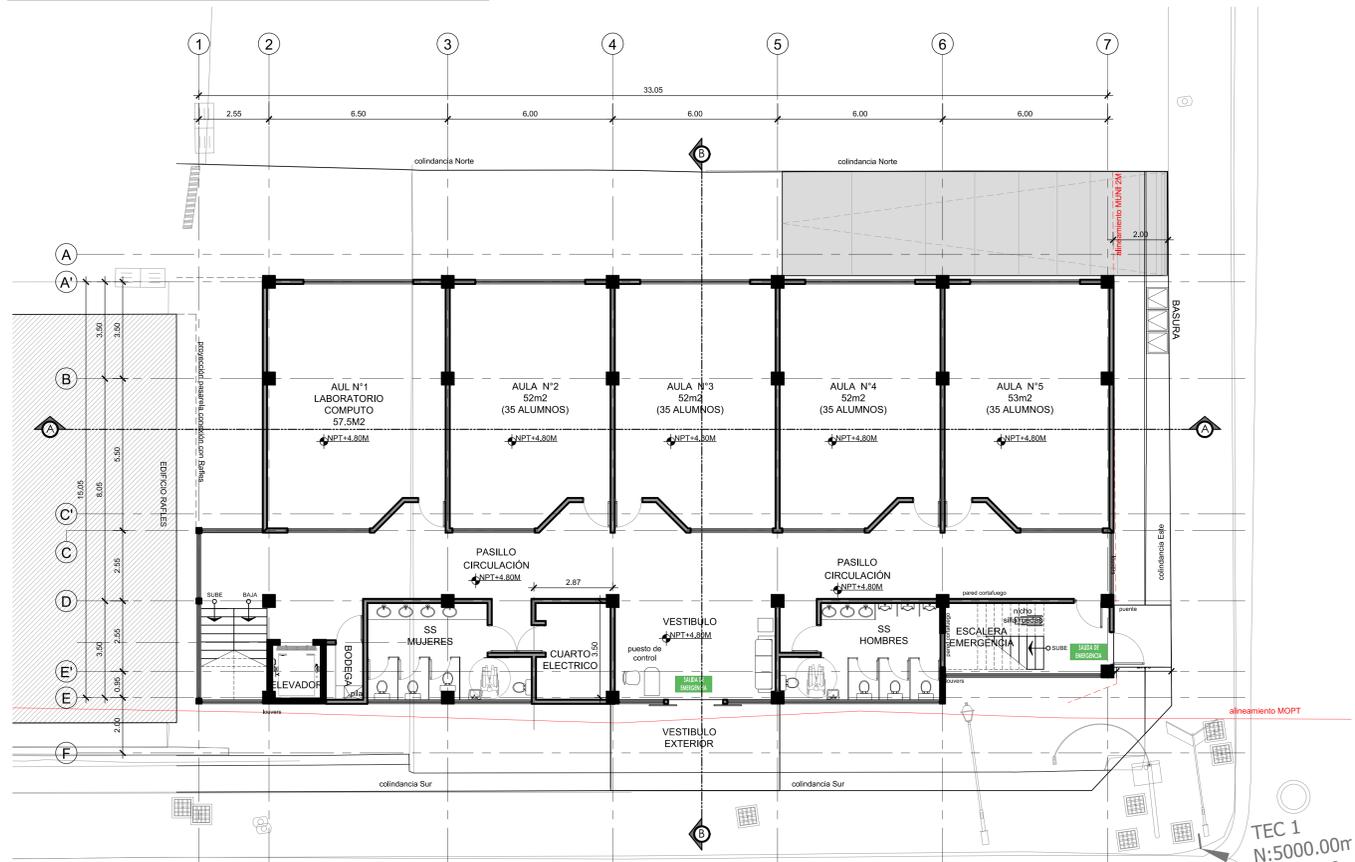


PLANTA DE DISTRIBUCIÓN NIVEL 1 ESCALA 1:50


TABLA DE ÁREAS AULA CASI-ITCR			
NIVEL 1			
ESPACIO	AREA/UNIDAD	CANTIDAD	AREA SUBTOTAL
AULAS	52	4	208
LAB. COMPU	57,5	1	57,5
VESTIBULO	21,9	1	21,9
PILAS	3,28	1	3,28
CUARTO ELECTRICO	10,46	1	10,46
SS HOMBRES	19,25	1	19,25
SS MUJERES	19,25	1	19,25
ELEVADOR	4,25	1	4,25
ESCALERA	9,3	1	9,3
ESCALERA EMERGENCIAS	16,6	1	16,6
CIRCULACIÓN	107,8	1	107,8
AREA TOTAL NIVEL 1			477,59

NIVEL 2			
ESPACIO	AREA/UNIDAD	CANTIDAD	AREA SUBTOTAL
AULAS	54,5	4	218
LAB. COMPU	60,64	1	60,64
VESTIBULO	21,9	1	21,9
TERRAZA SUR	12	1	12
PILAS	3,28	1	3,28
CUARTO ELECTRICO	10,46	1	10,46
SS HOMBRES	19,25	1	19,25
SS MUJERES	19,25	1	19,25
ELEVADOR	4,25	1	4,25
ESCALERA	9,3	1	9,3
ESCALERA EMERGENCIAS	16,6	1	16,6
CIRCULACIÓN	107,8	1	125,24
AREA TOTAL NIVEL 2			520

NIVEL 3			
ESPACIO	AREA/UNIDAD	CANTIDAD	AREA SUBTOTAL
AREA ESTUDIO COMUN	95	1	95
MATERIAL DE CONSULTA	74,36	1	74,36
ADMINISTRATIVO / ATENCIÓN PUBLICO	52,25	1	52,25
COCINETA EMPLEADOS	9,55	1	9,55
BODEGA DE RESERVA	5	1	5
CONSULTA BASE DE DATOS	21,9	1	21,9
VESTIBULO LECTURA	12	1	12
SALA ESTUDIO INDIVIDUAL	45	1	45
LAB. INVESTIGACIÓN	12,7	1	12,7
PILAS	3,28	1	3,28
CUARTO ELECTRICO	10,46	1	10,46
SS HOMBRES	12,77	1	12,77
SS MUJERES	19,25	1	19,25
SS EMPLEADOS	6,2	1	6,2
ELEVADOR	4,25	1	4,25
ESCALERA	9,3	1	9,3
ESCALERA EMERGENCIAS	16,6	1	16,6
CIRCULACIÓN	110,42	1	110,42
AREA TOTAL NIVEL 3			520
AREA TOTAL CONSTRUCCIÓN			1518

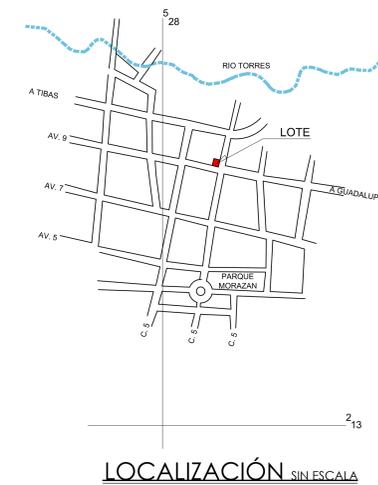

LOCALIZACIÓN SIN ESCALA

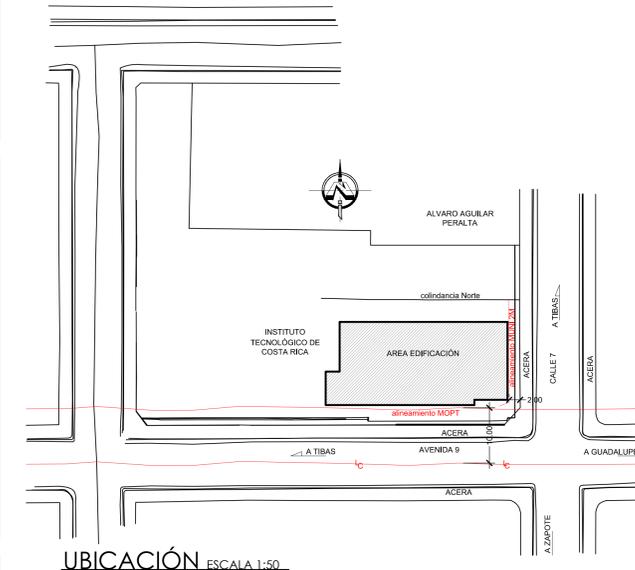

UBICACIÓN ESCALA 1:50

PROYECTO:
AULAS-BIBLIOTECA CENTRO ACADÉMICO DE SAN JOSE

PROPIETARIO:
INSTITUTO TECNOLÓGICO DE COSTA RICA
CED JUR 400042145

PROVINCIA: 01 SAN JOSE CANTON: 01 SAN JOSE DISTRITO: 01 CARMEN

TEC | Tecnológico de Costa Rica

OFICINA DE INGENIERIA
EXTENSION: 2399 FAX: 552 - 7952
LA INGENIERIA Y LA ARQUITECTURA AL SERVICIO DEL TEC.
DIRECTOR: ING. SAUL FERNANDEZ ESPINOZA.

DIBUJO: OFICINA DE INGENIERIA ITCR

PROFESIONAL RESPONSABLE DISEÑO E INSPECCIÓN ARQUITECTÓNICA:
NOMBRE: ARQ. DISNEY MENA OROZCO
FIRMA: _____ # A-18896

PROFESIONAL RESPONSABLE DISEÑO E INSPECCIÓN ESTRUCTURAL:
NOMBRE: _____
FIRMA: _____ # _____

PROFESIONAL RESPONSABLE DISEÑO E INSPECCIÓN ELECTRICA:
NOMBRE: _____
FIRMA: _____ # _____

PROFESIONAL RESPONSABLE DE LA DIRECCION TECNICA:
NOMBRE: _____
FIRMA: _____ # _____

INFORMACION DEL REGISTRO PUBLICO:
PROPIETARIO: INSTITUTO TECNOLÓGICO DE COSTA RICA
DE CATASTRO: SJ-104626-1993
SITAS: _____

CONTENIDO:
INDICADO

ESCALA: _____ FECHA: _____ # DE LAMINA: _____
INDICADA ENERO 2014 01 / 02