




PLANTA DE DISTRIBUCIÓN NIVEL 2 ESCALA 1:50

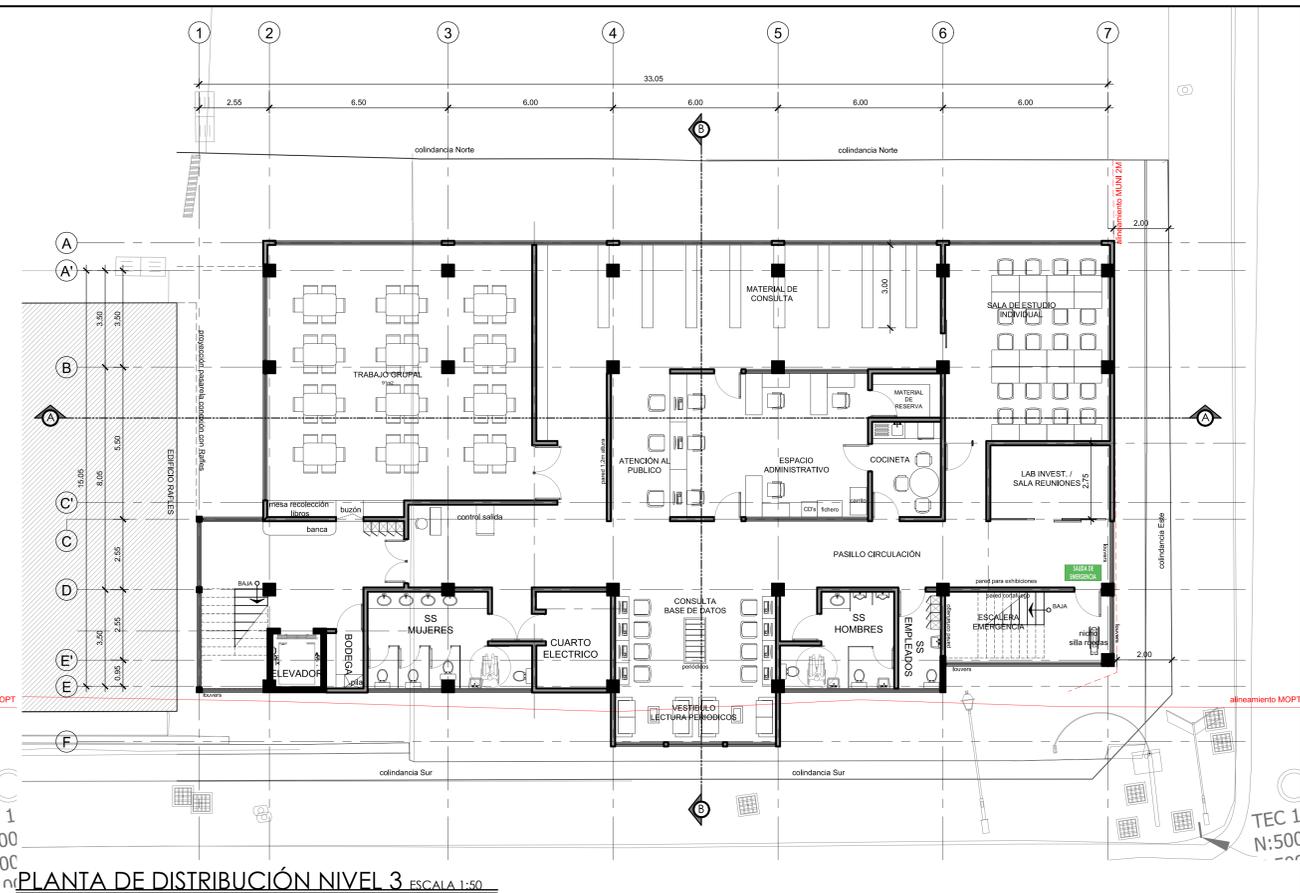


PLANTA DE DISTRIBUCIÓN NIVEL 3 ESCALA 1:50

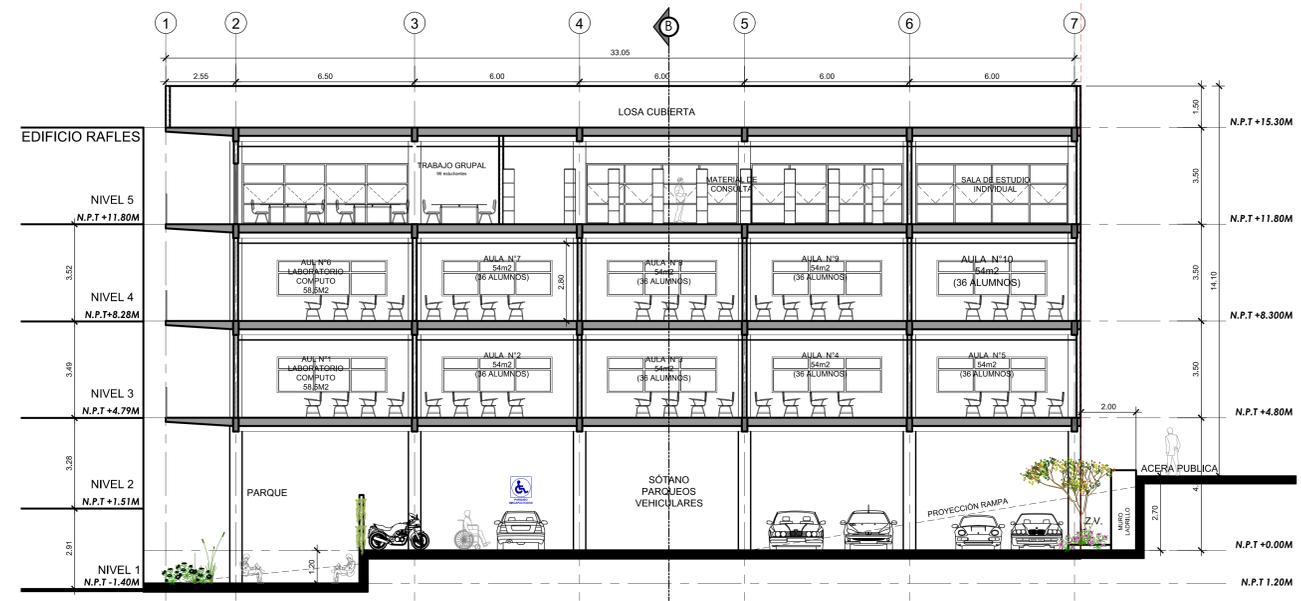

SECCIÓN LONGITUDINAL AA ESCALA 1:50

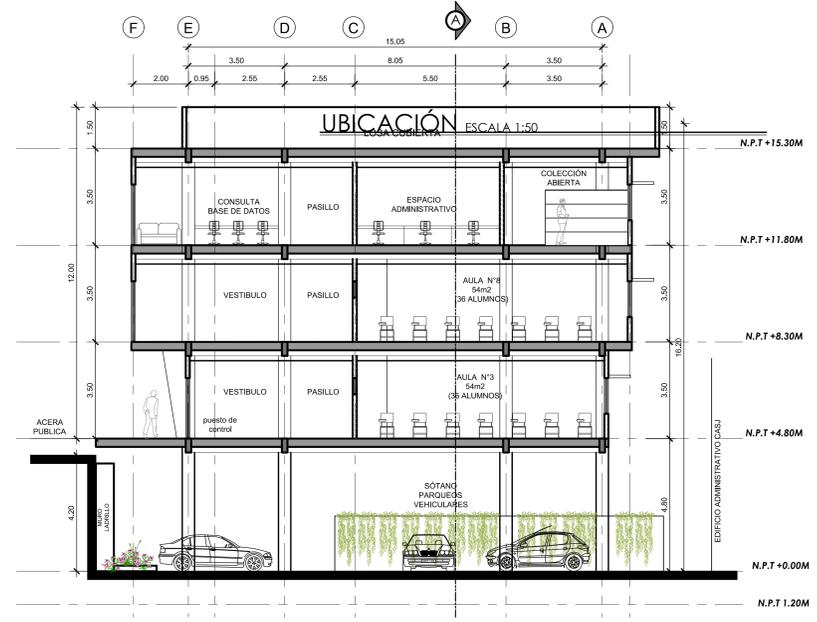

SECCIÓN TRANSVERSAL BB ESCALA 1:50

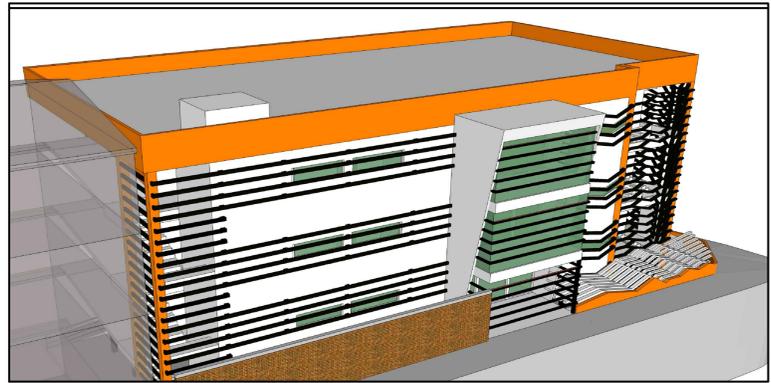

PROYECTO: AULAS-BIBLIOTECA CENTRO ACADÉMICO DE SAN JOSE		
PROPIETARIO: INSTITUTO TECNOLÓGICO DE COSTA RICA CED JUR 4000042145		
PROVINCIA: 01 SAN JOSE	CANTÓN: 01 SAN JOSE	DISTRITO: 01 CARMEN
TEC Tecnológico de Costa Rica OFICINA DE INGENIERIA EXTENSION: 2399 FAX: 552 - 7952 LA INGENIERIA Y LA ARQUITECTURA AL SERVICIO DEL TEC. DIRECTOR: ING. SAUL FERNANDEZ ESPINOZA.		
DIBUJO: OFICINA DE INGENIERIA ITCR		
PROFESIONAL RESPONSABLE DISEÑO E INSPECCIÓN ARQUITECTONICA:		
NOMBRE: _____ # _____		
FIRMA: _____ # _____		
PROFESIONAL RESPONSABLE DISEÑO E INSPECCIÓN ESTRUCTURAL:		
NOMBRE: _____ # _____		
FIRMA: _____ # _____		
PROFESIONAL RESPONSABLE DISEÑO E INSPECCIÓN ELECTRICA:		
NOMBRE: _____ # _____		
FIRMA: _____ # _____		
PROFESIONAL RESPONSABLE DE LA DIRECCION TECNICA:		
NOMBRE: _____ # _____		
FIRMA: _____ # _____		
INFORMACION DEL REGISTRO PUBLICO: PROPIETARIO: INSTITUTO TECNOLÓGICO DE COSTA RICA # DE CATASTRO: SJ-104626-1993 SITAS: _____		
CONTENIDO: INDICADO		
ESCALA: INDICADA	FECHA: ENERO 2014	# DE LAMINA: 02 / 02