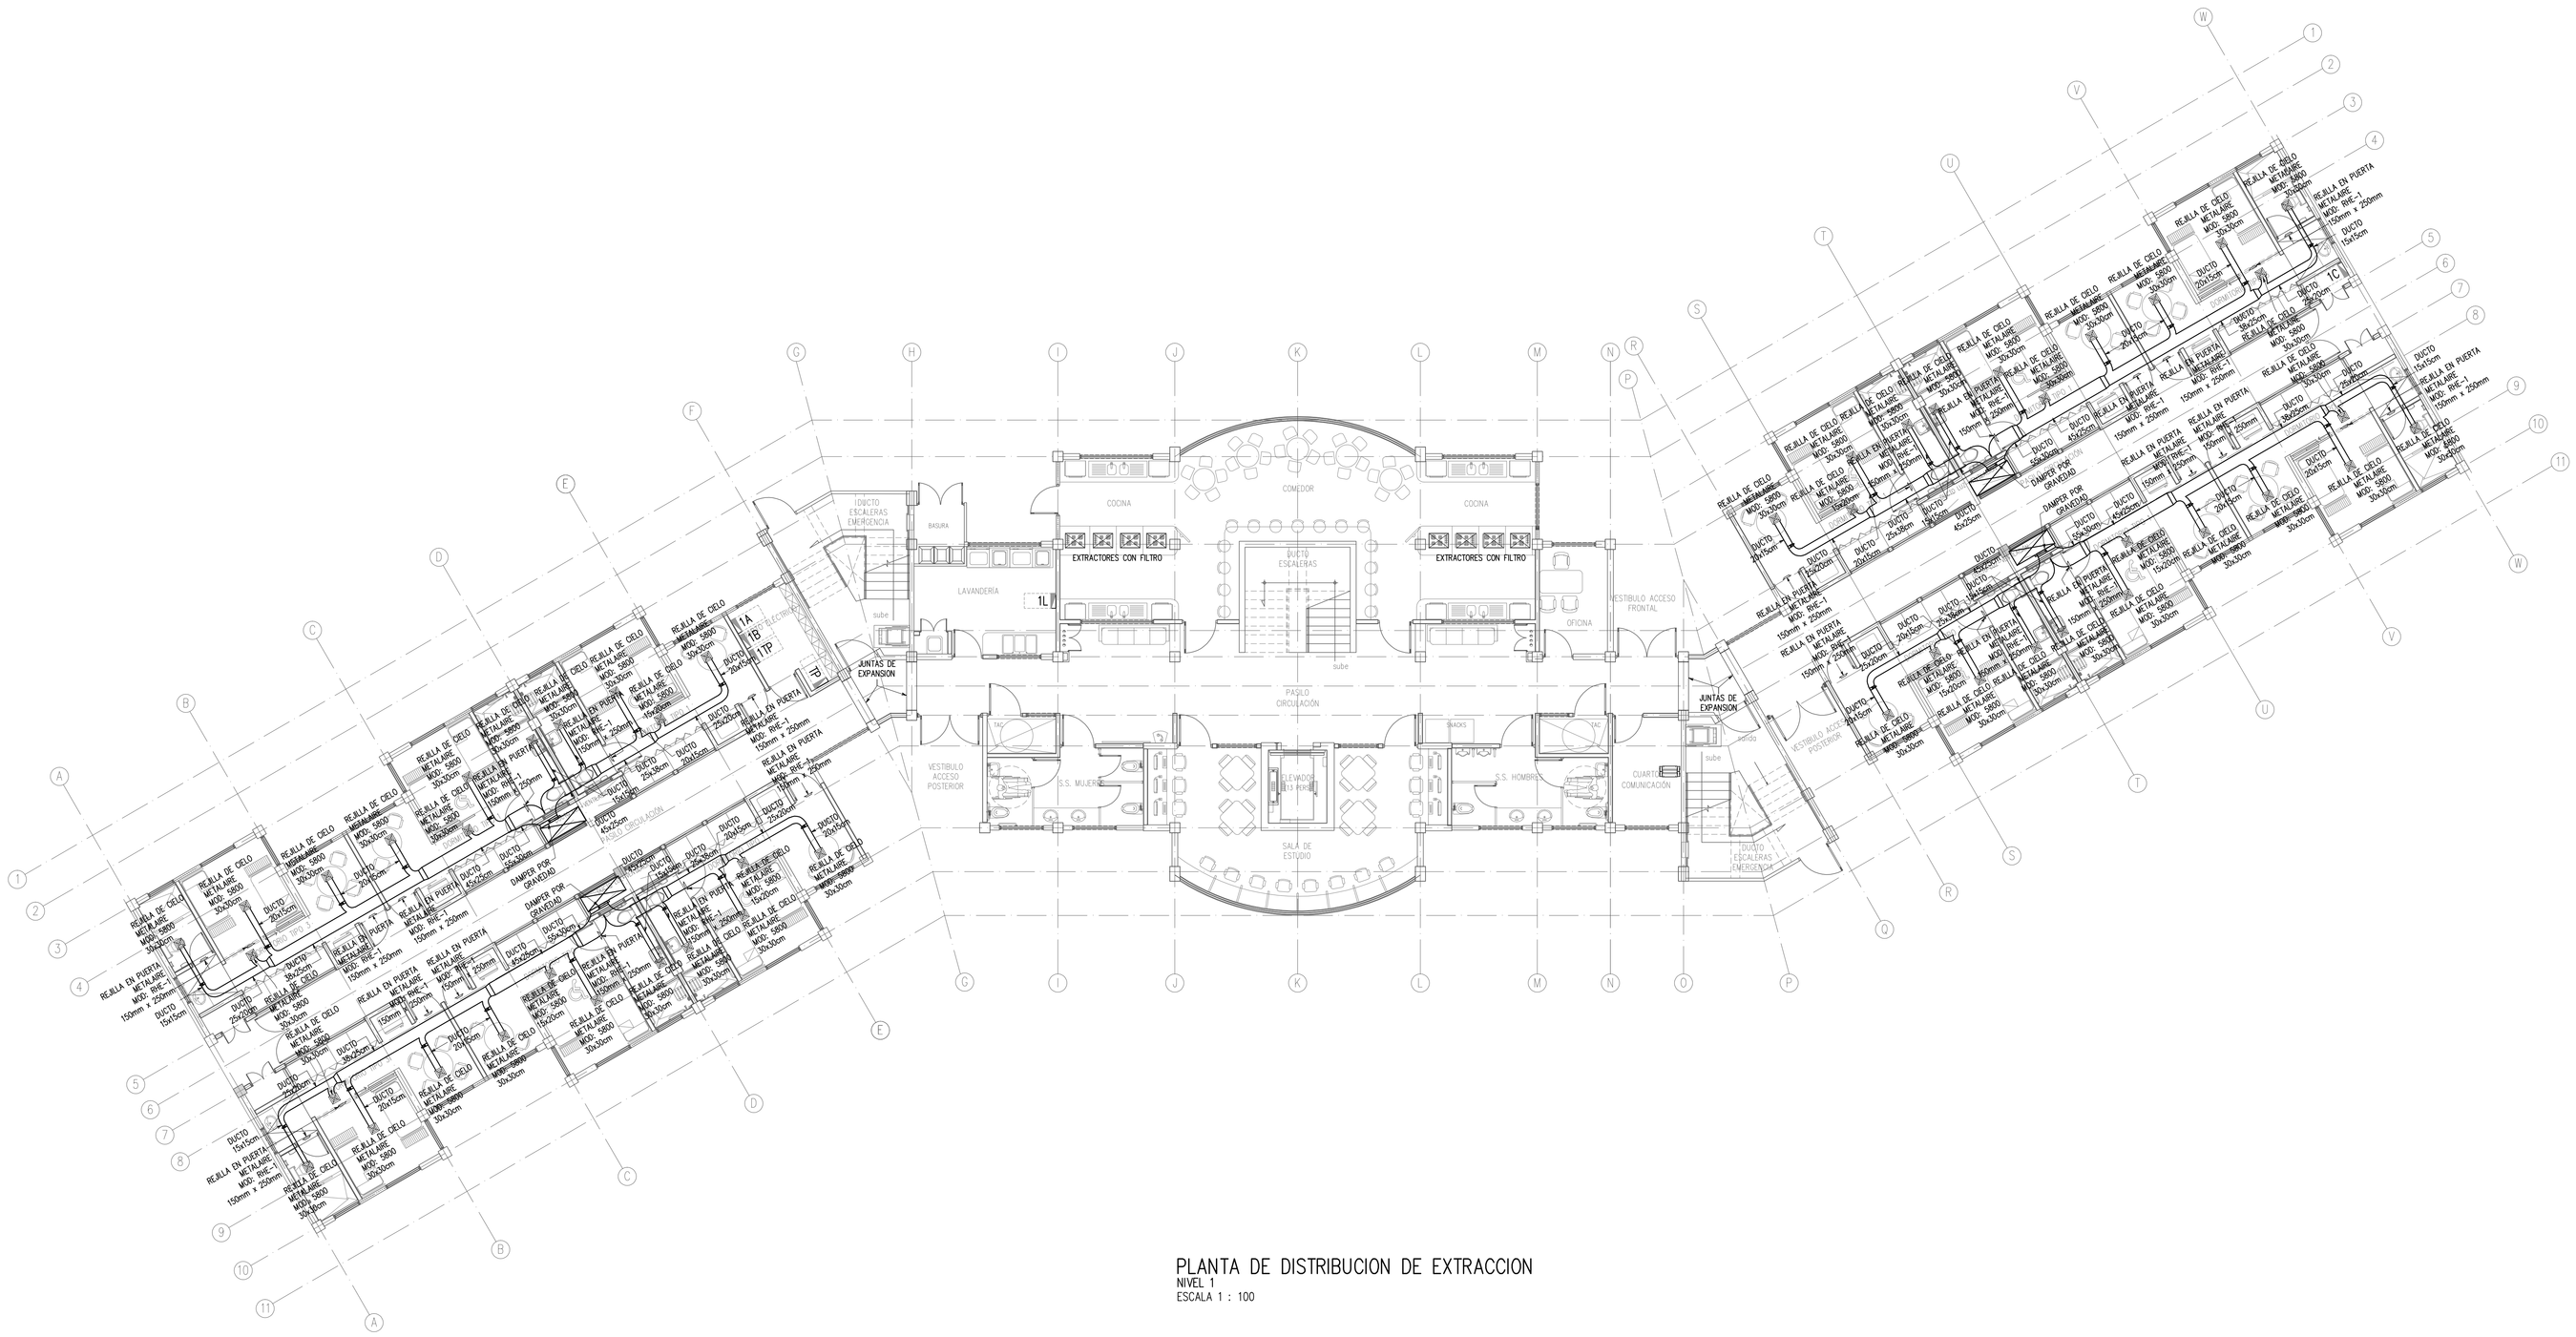

PLANTA DE DISTRIBUCION DE EXTRACCION
NIVEL 1
ESCALA 1 : 100

EL CONTENIDO DE ESTA LAMINA ES PROPIEDAD INTELECTUAL DE CONSULTORES ASOCIADOS, ESTA PROTEGIDA POR LA LEY DE PROPIEDAD INTELECTUAL, CON EL ART. 70 DE LA LEY N. 6683 Y SUS REFORMAS. PROHIBIDA LA REPRODUCCIÓN TOTAL O PARCIAL. SOLO PODRÁ SER UTILIZADO CON LA DEBIDA AUTORIZACIÓN.

PROYECTO:

RESIDENCIAS ESTUDIANTILES

PROPIETARIO

INSTITUTO TECNOLÓGICO DE COSTA RICA
ced jur 4-000042145

TEC | Tecnológico de Costa Rica

OFICINA DE INGENIERIA

EXTENSION: 2250 FAX: 552 - 7552
LA INGENIERIA Y LA ARQUITECTURA AL SERVICIO DEL TEC.
DIRECTOR: ING. SAUL FERNANDEZ ESPINOZA.

PROVINCIA	CANTON	DISTRITO
03 CARTAGO	01 CARTAGO	01 ORIENTAL 09 DULCE NOMBRE

DIBUJO:

PROF RESPONSABLE DE LA DIRECCION TECNICA:
NOMBRE:
FIRMA: #

DISEÑO E INSPECCIÓN ARQUITECTONICO:
NOMBRE: ARQ. DISNERY MENA OROZCO
FIRMA: # A-18668

DISEÑO E INSPECCIÓN ESTRUCTURAL:
NOMBRE: ING. MAURICIO CARRANZA SOLANO
FIRMA: # IC-5442

DISEÑO E INSPECCION ELECTROMECANICA:
NOMBRE: ING. MARCELO PONTIGO AGUILAR
FIRMA: # IME-6719

INFORMACION DEL REGISTRO PUBLICO:
PROPIETARIO: INSTITUTO TECNOLÓGICO DE COSTA RICA
DE CATASTRO: C-151505-2011
ESTASA PLANTA DE DISTRIBUCION DE EXTRACCION NIVEL 1.

CONTENIDO:

ESCALA	FECHA	LÁMINA
INDICADA	MARZO 2014	M-200-P

DIBUJO:

C:\Documents and Settings\Laura\Mis documentos\MPA\Proyectos\TECVE-000-P - Standard\Laminas\M-200-P.dwg Thu,May/13/2014 07:15pm