



PLANTA ESTRUCTURAL

ESCALA 1:25

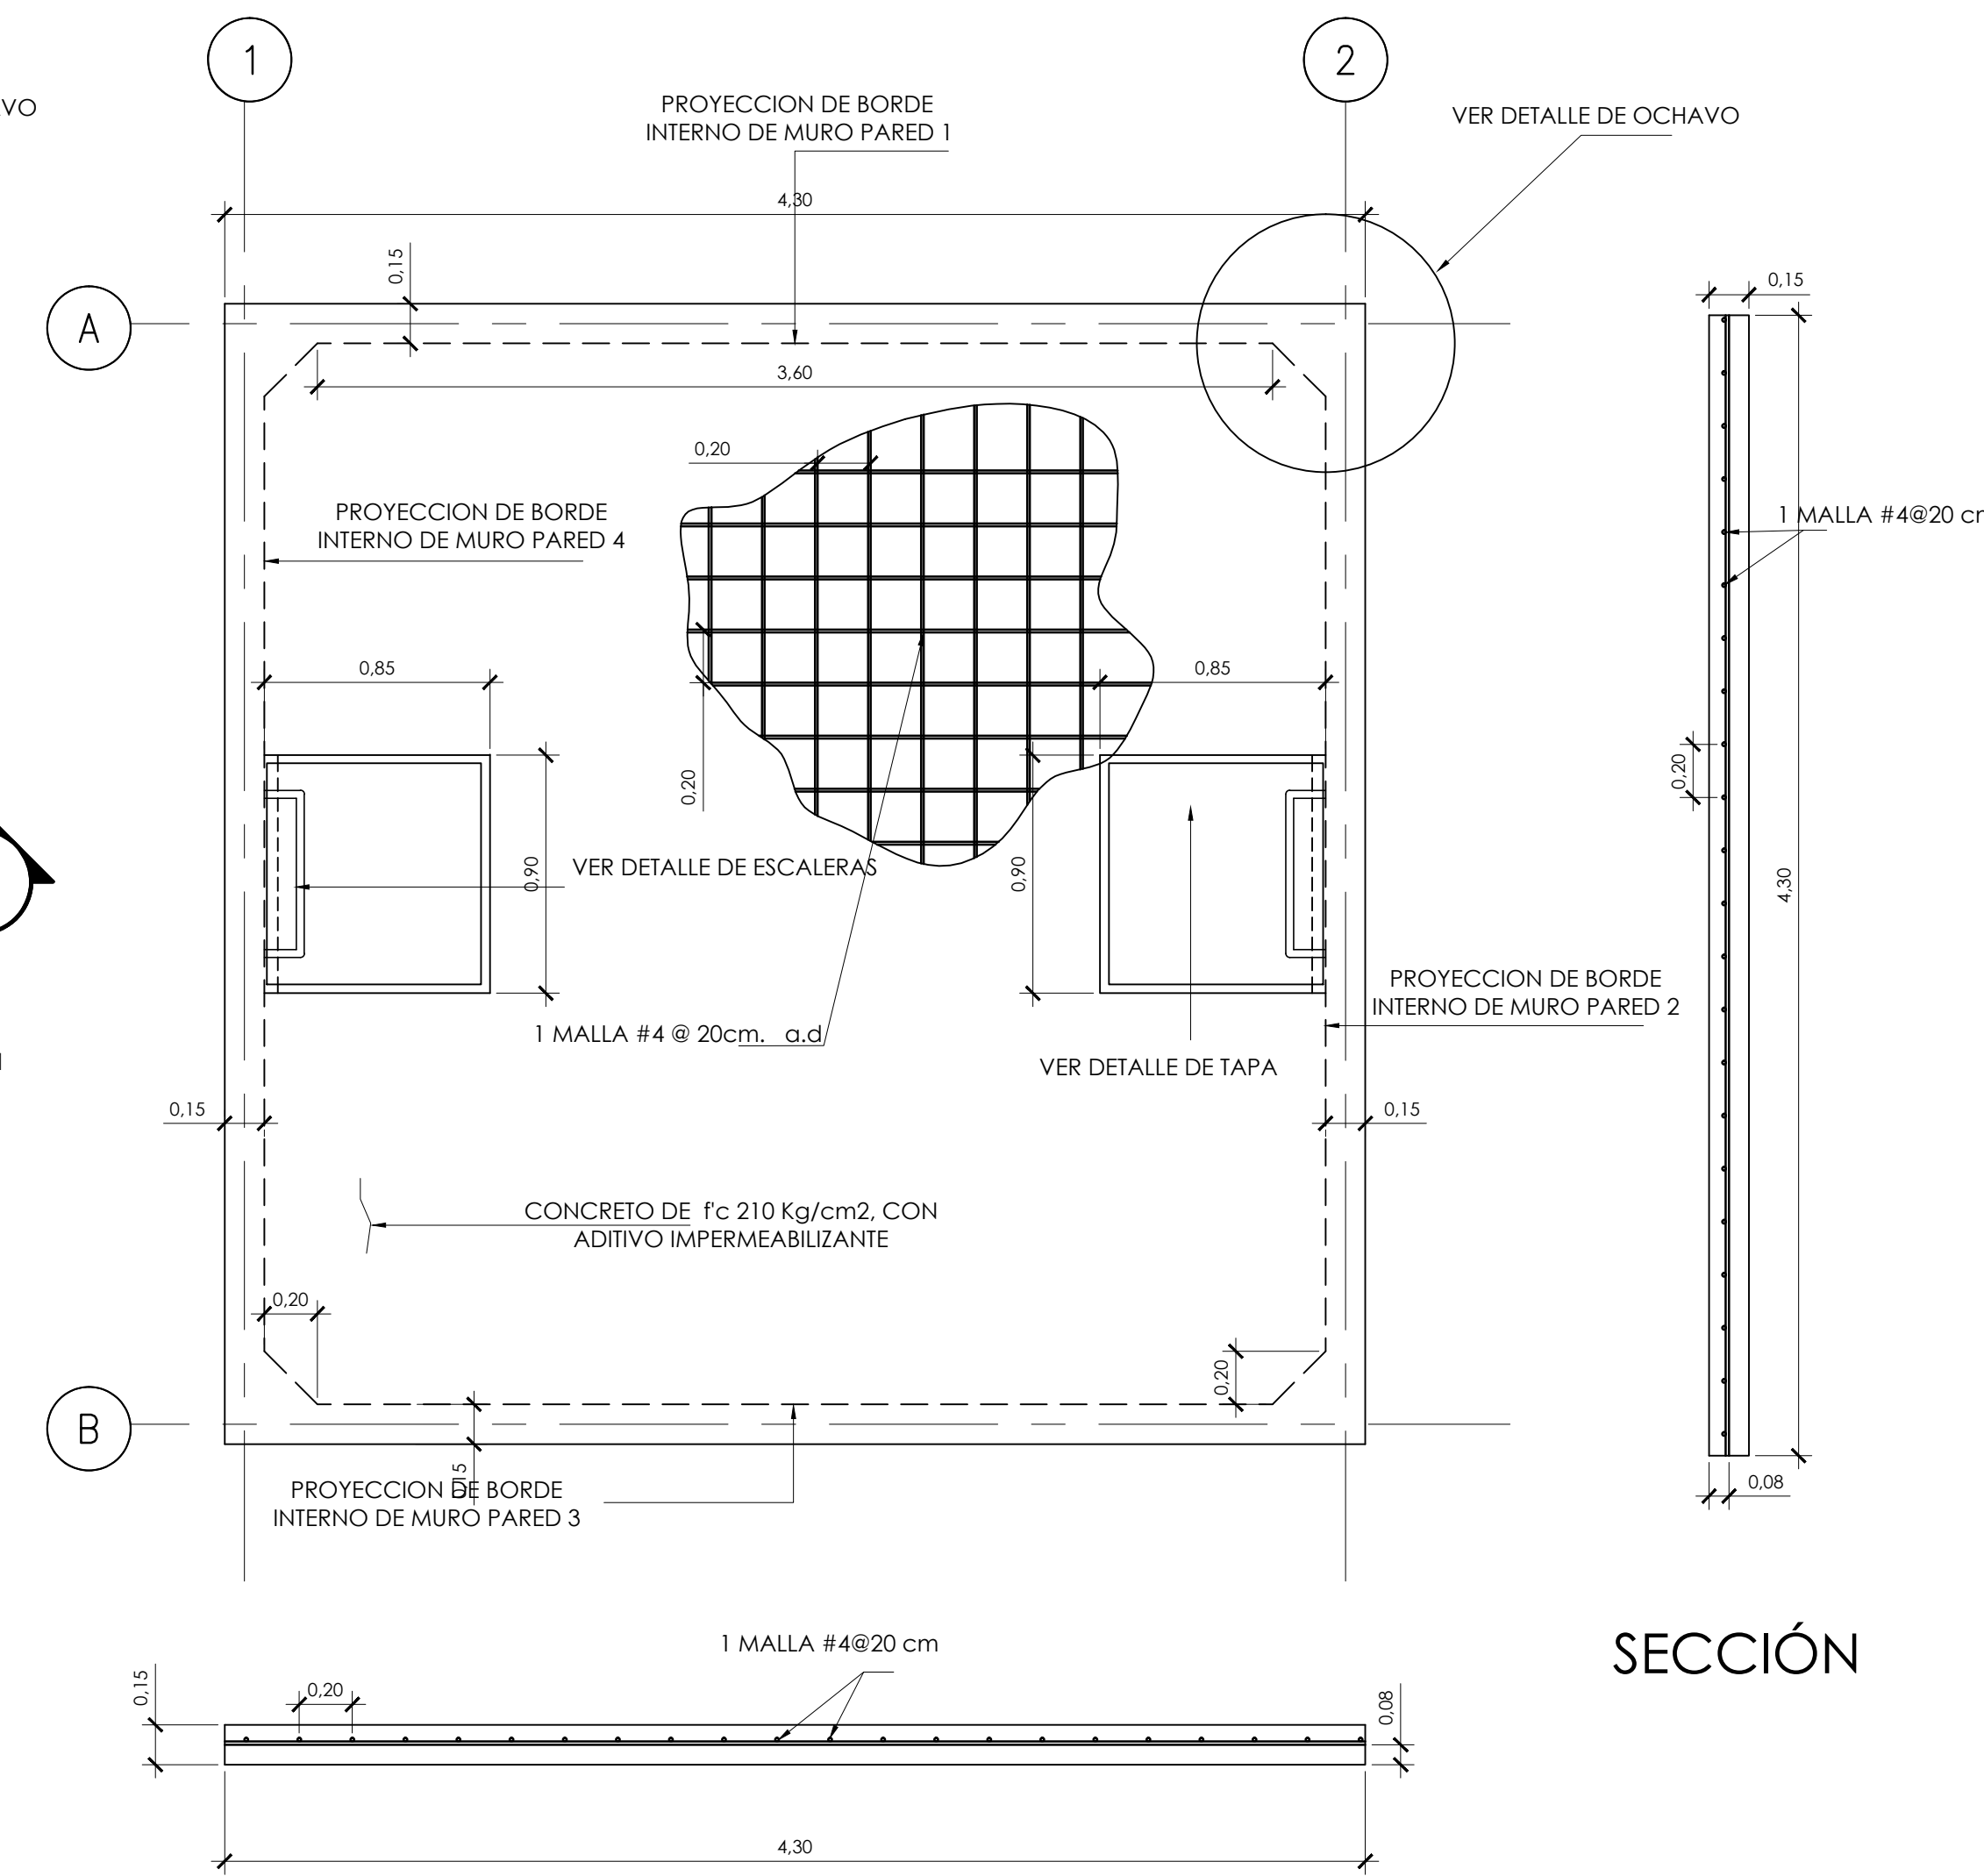


PLANTA DE LOSA SUPERIOR

ESCALA 1:25

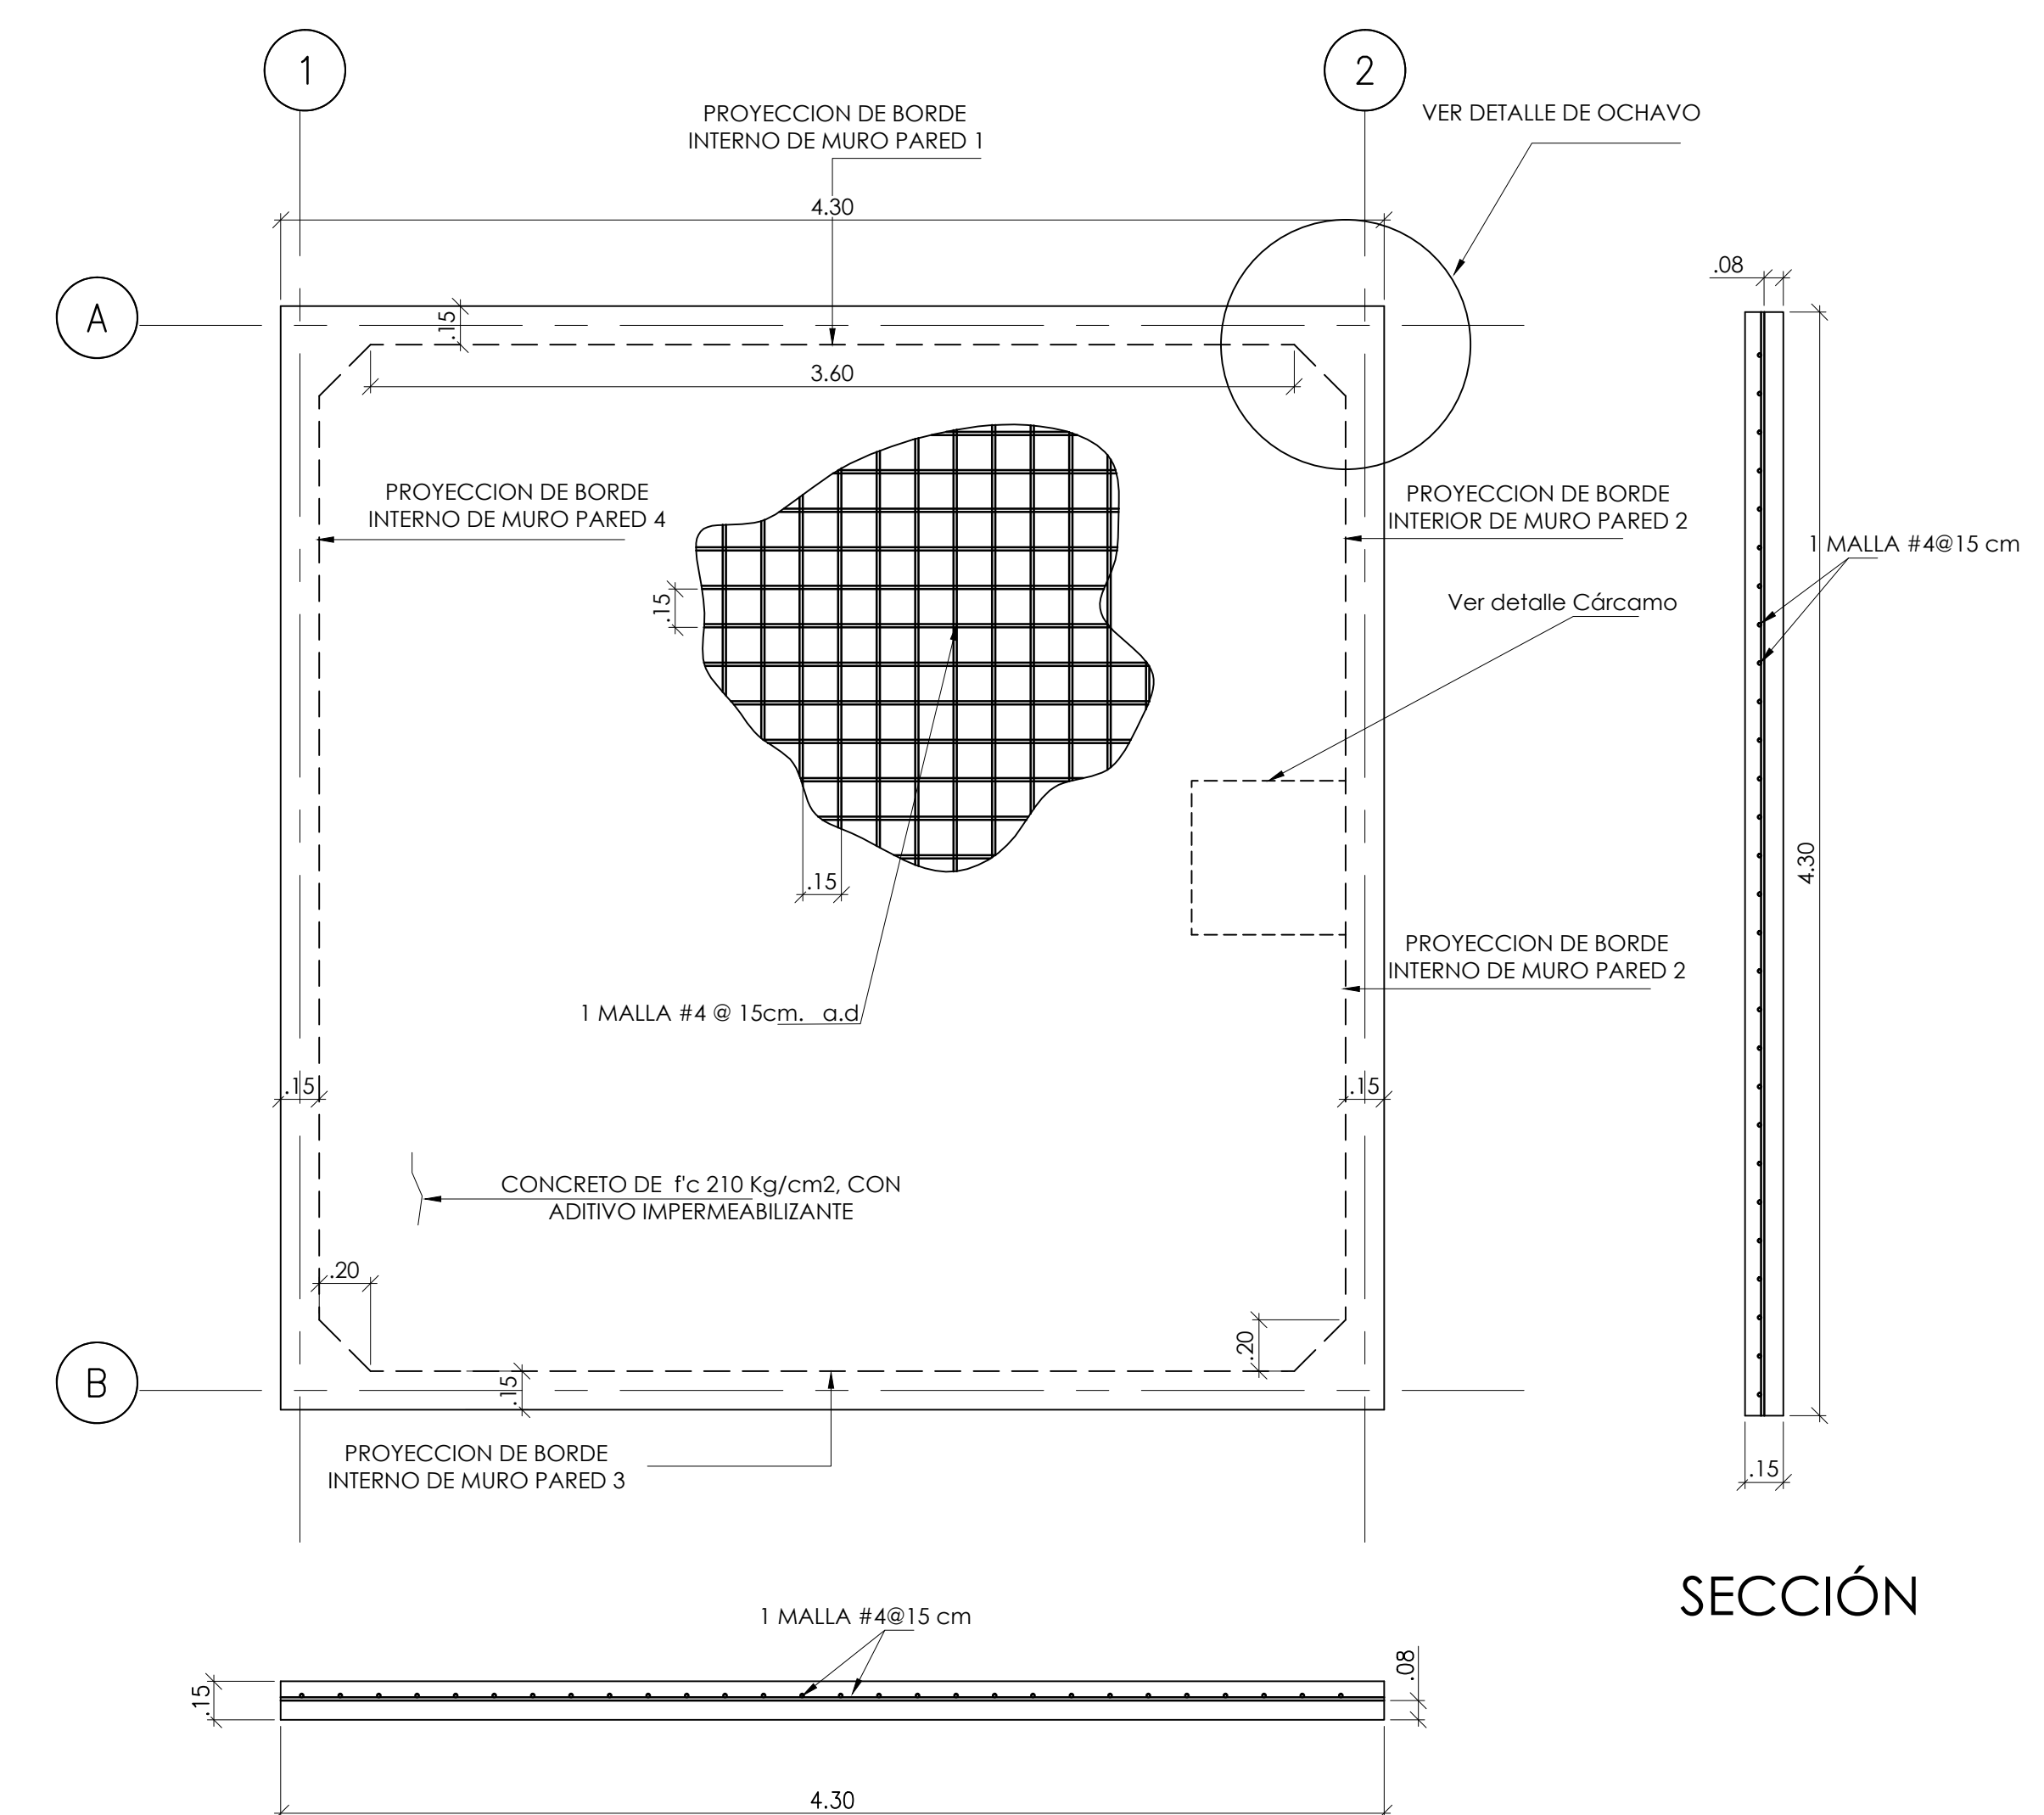


PLANTA DE LOSA INFERIOR

ESCALA 1:25

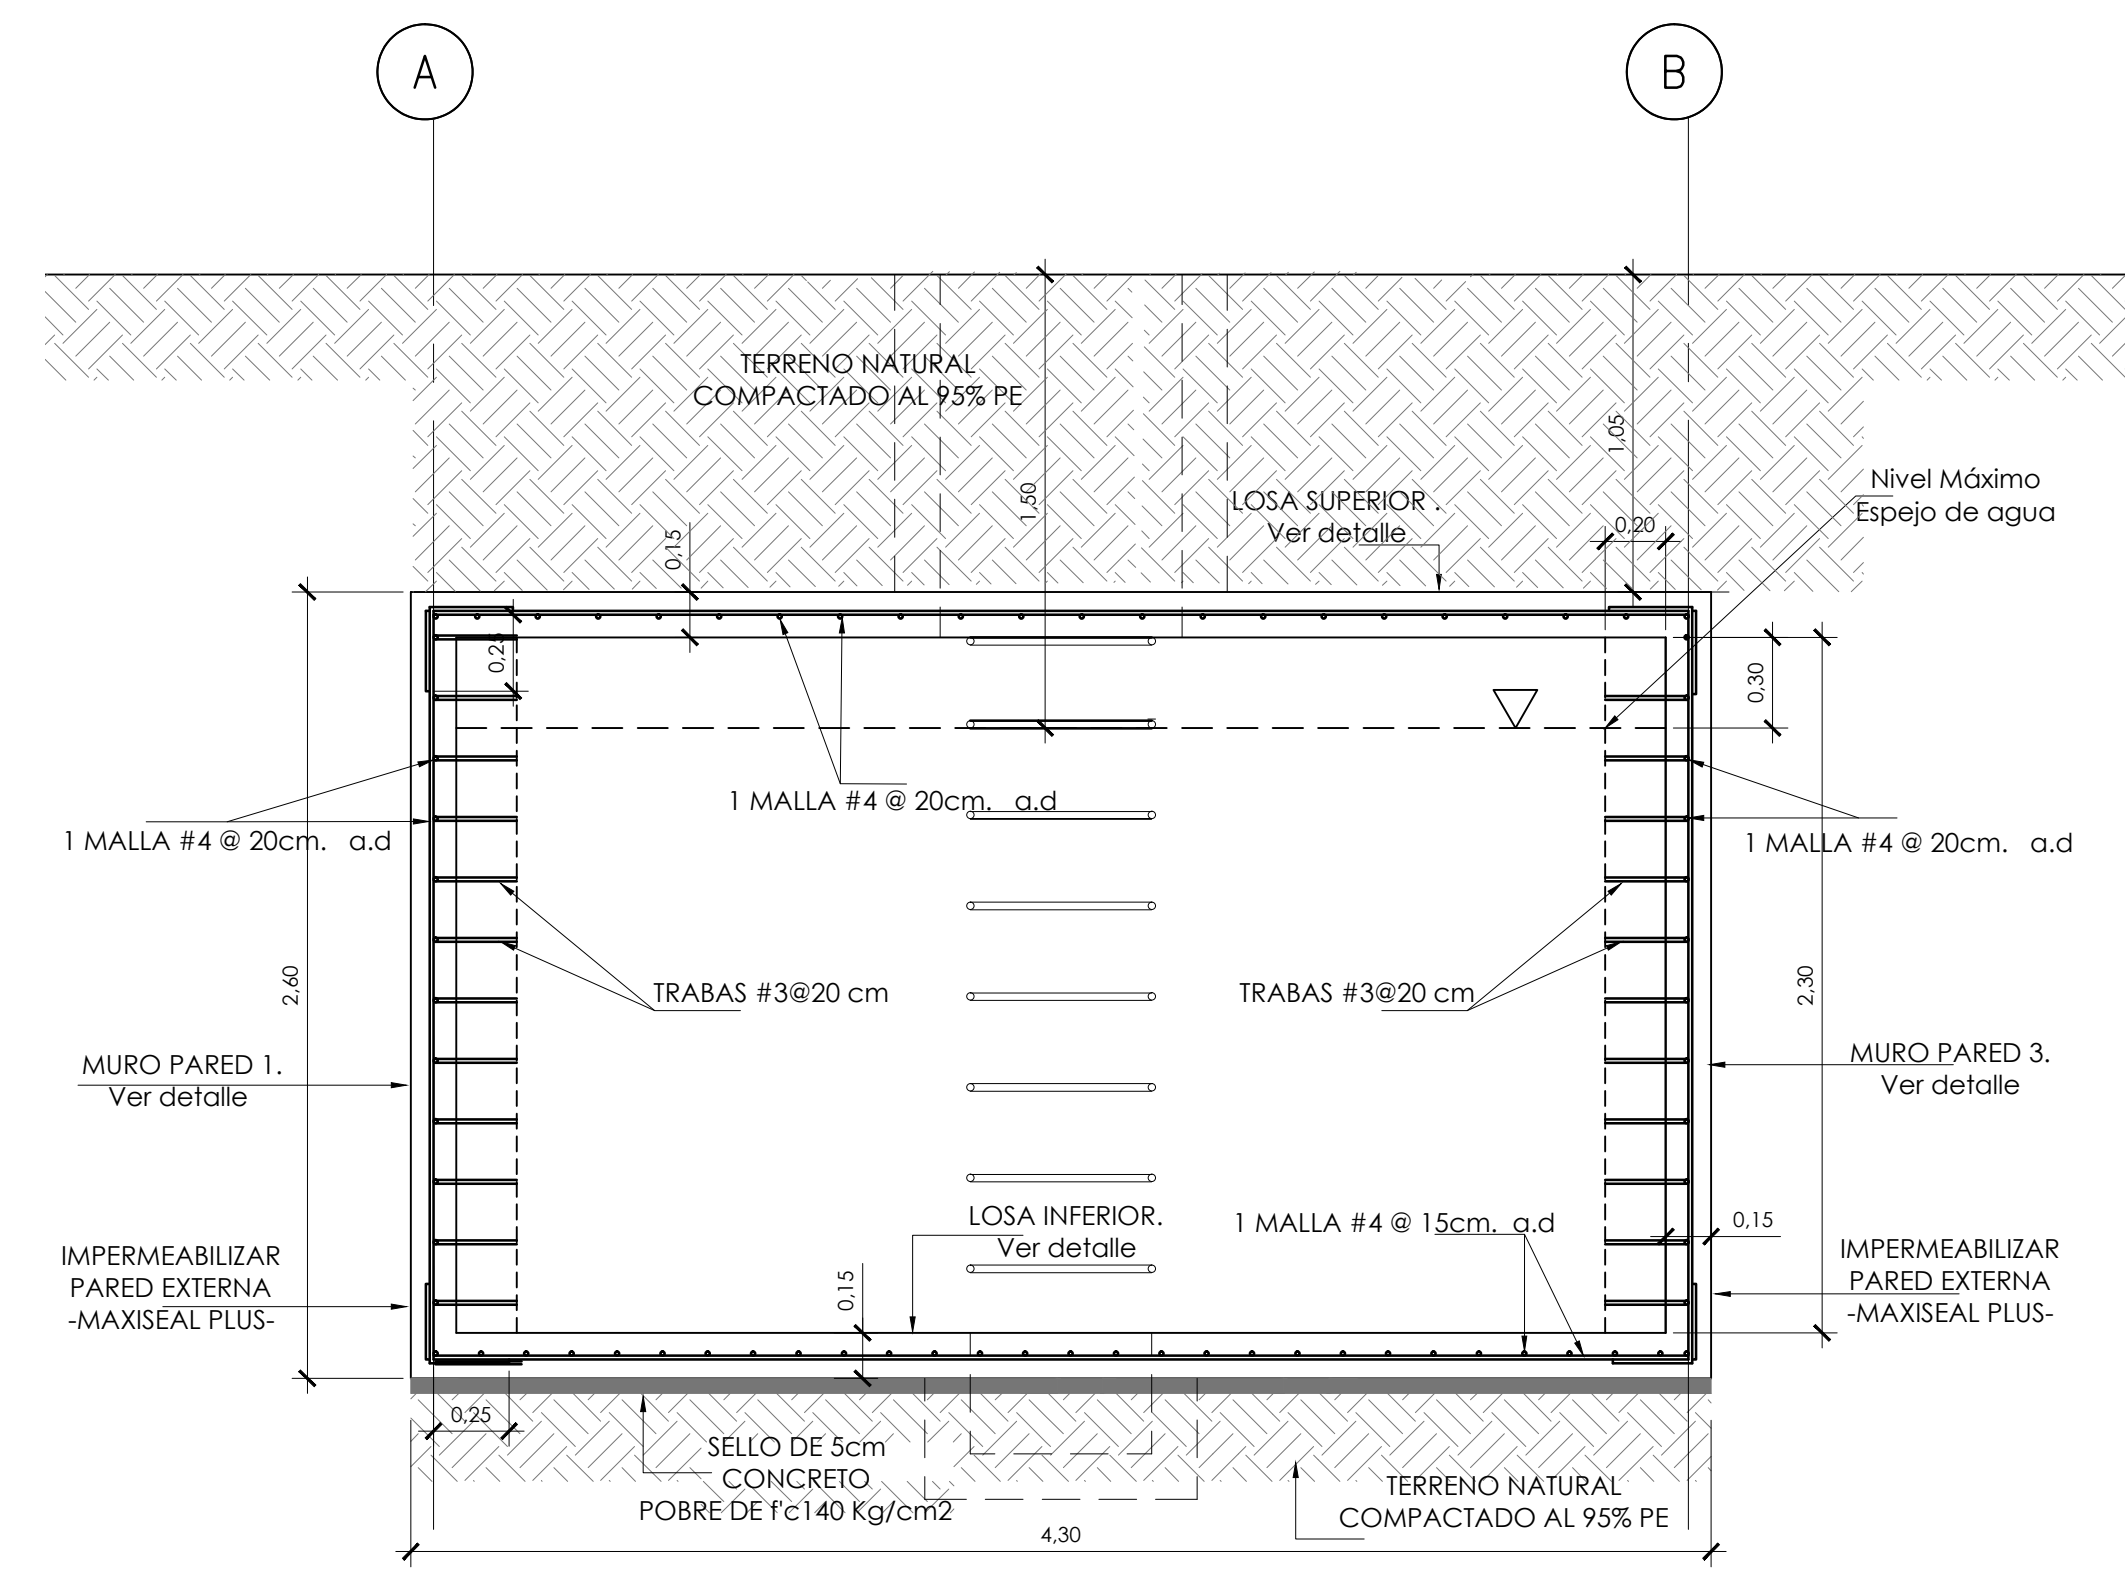


CORTE A-A

ESCALA 1:25

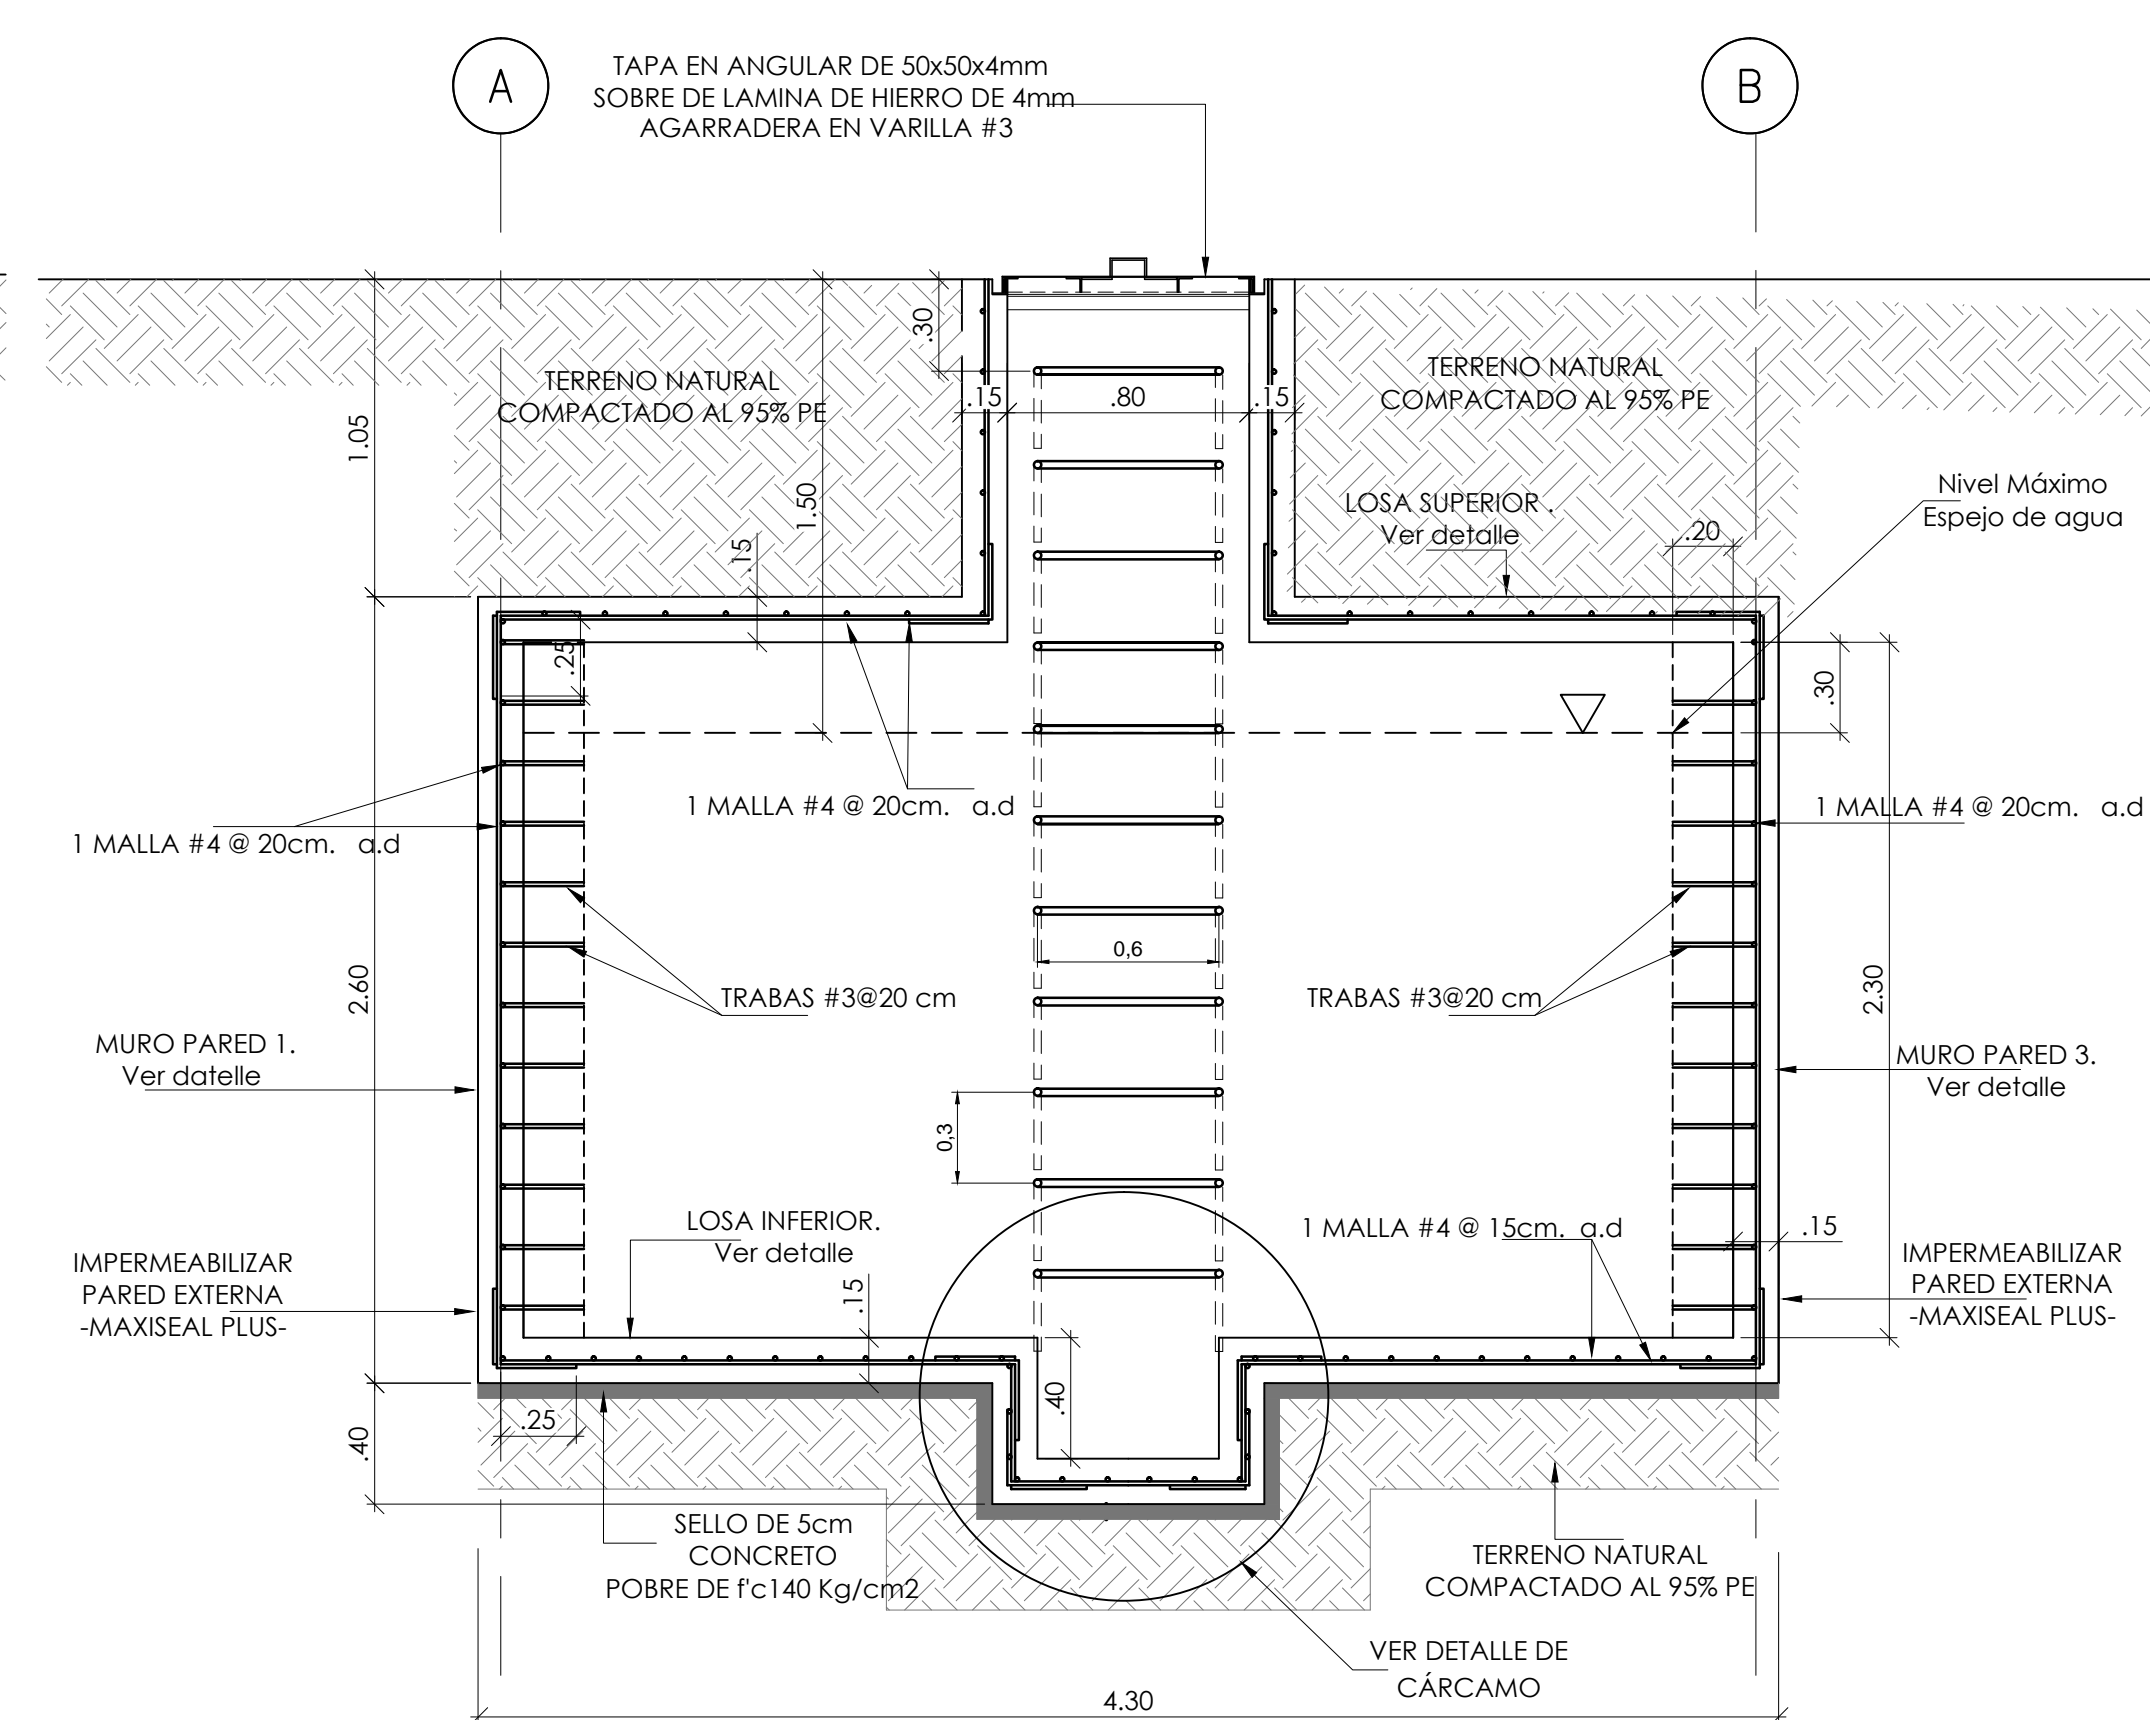

CORTE B-B

ESCALA 1:25

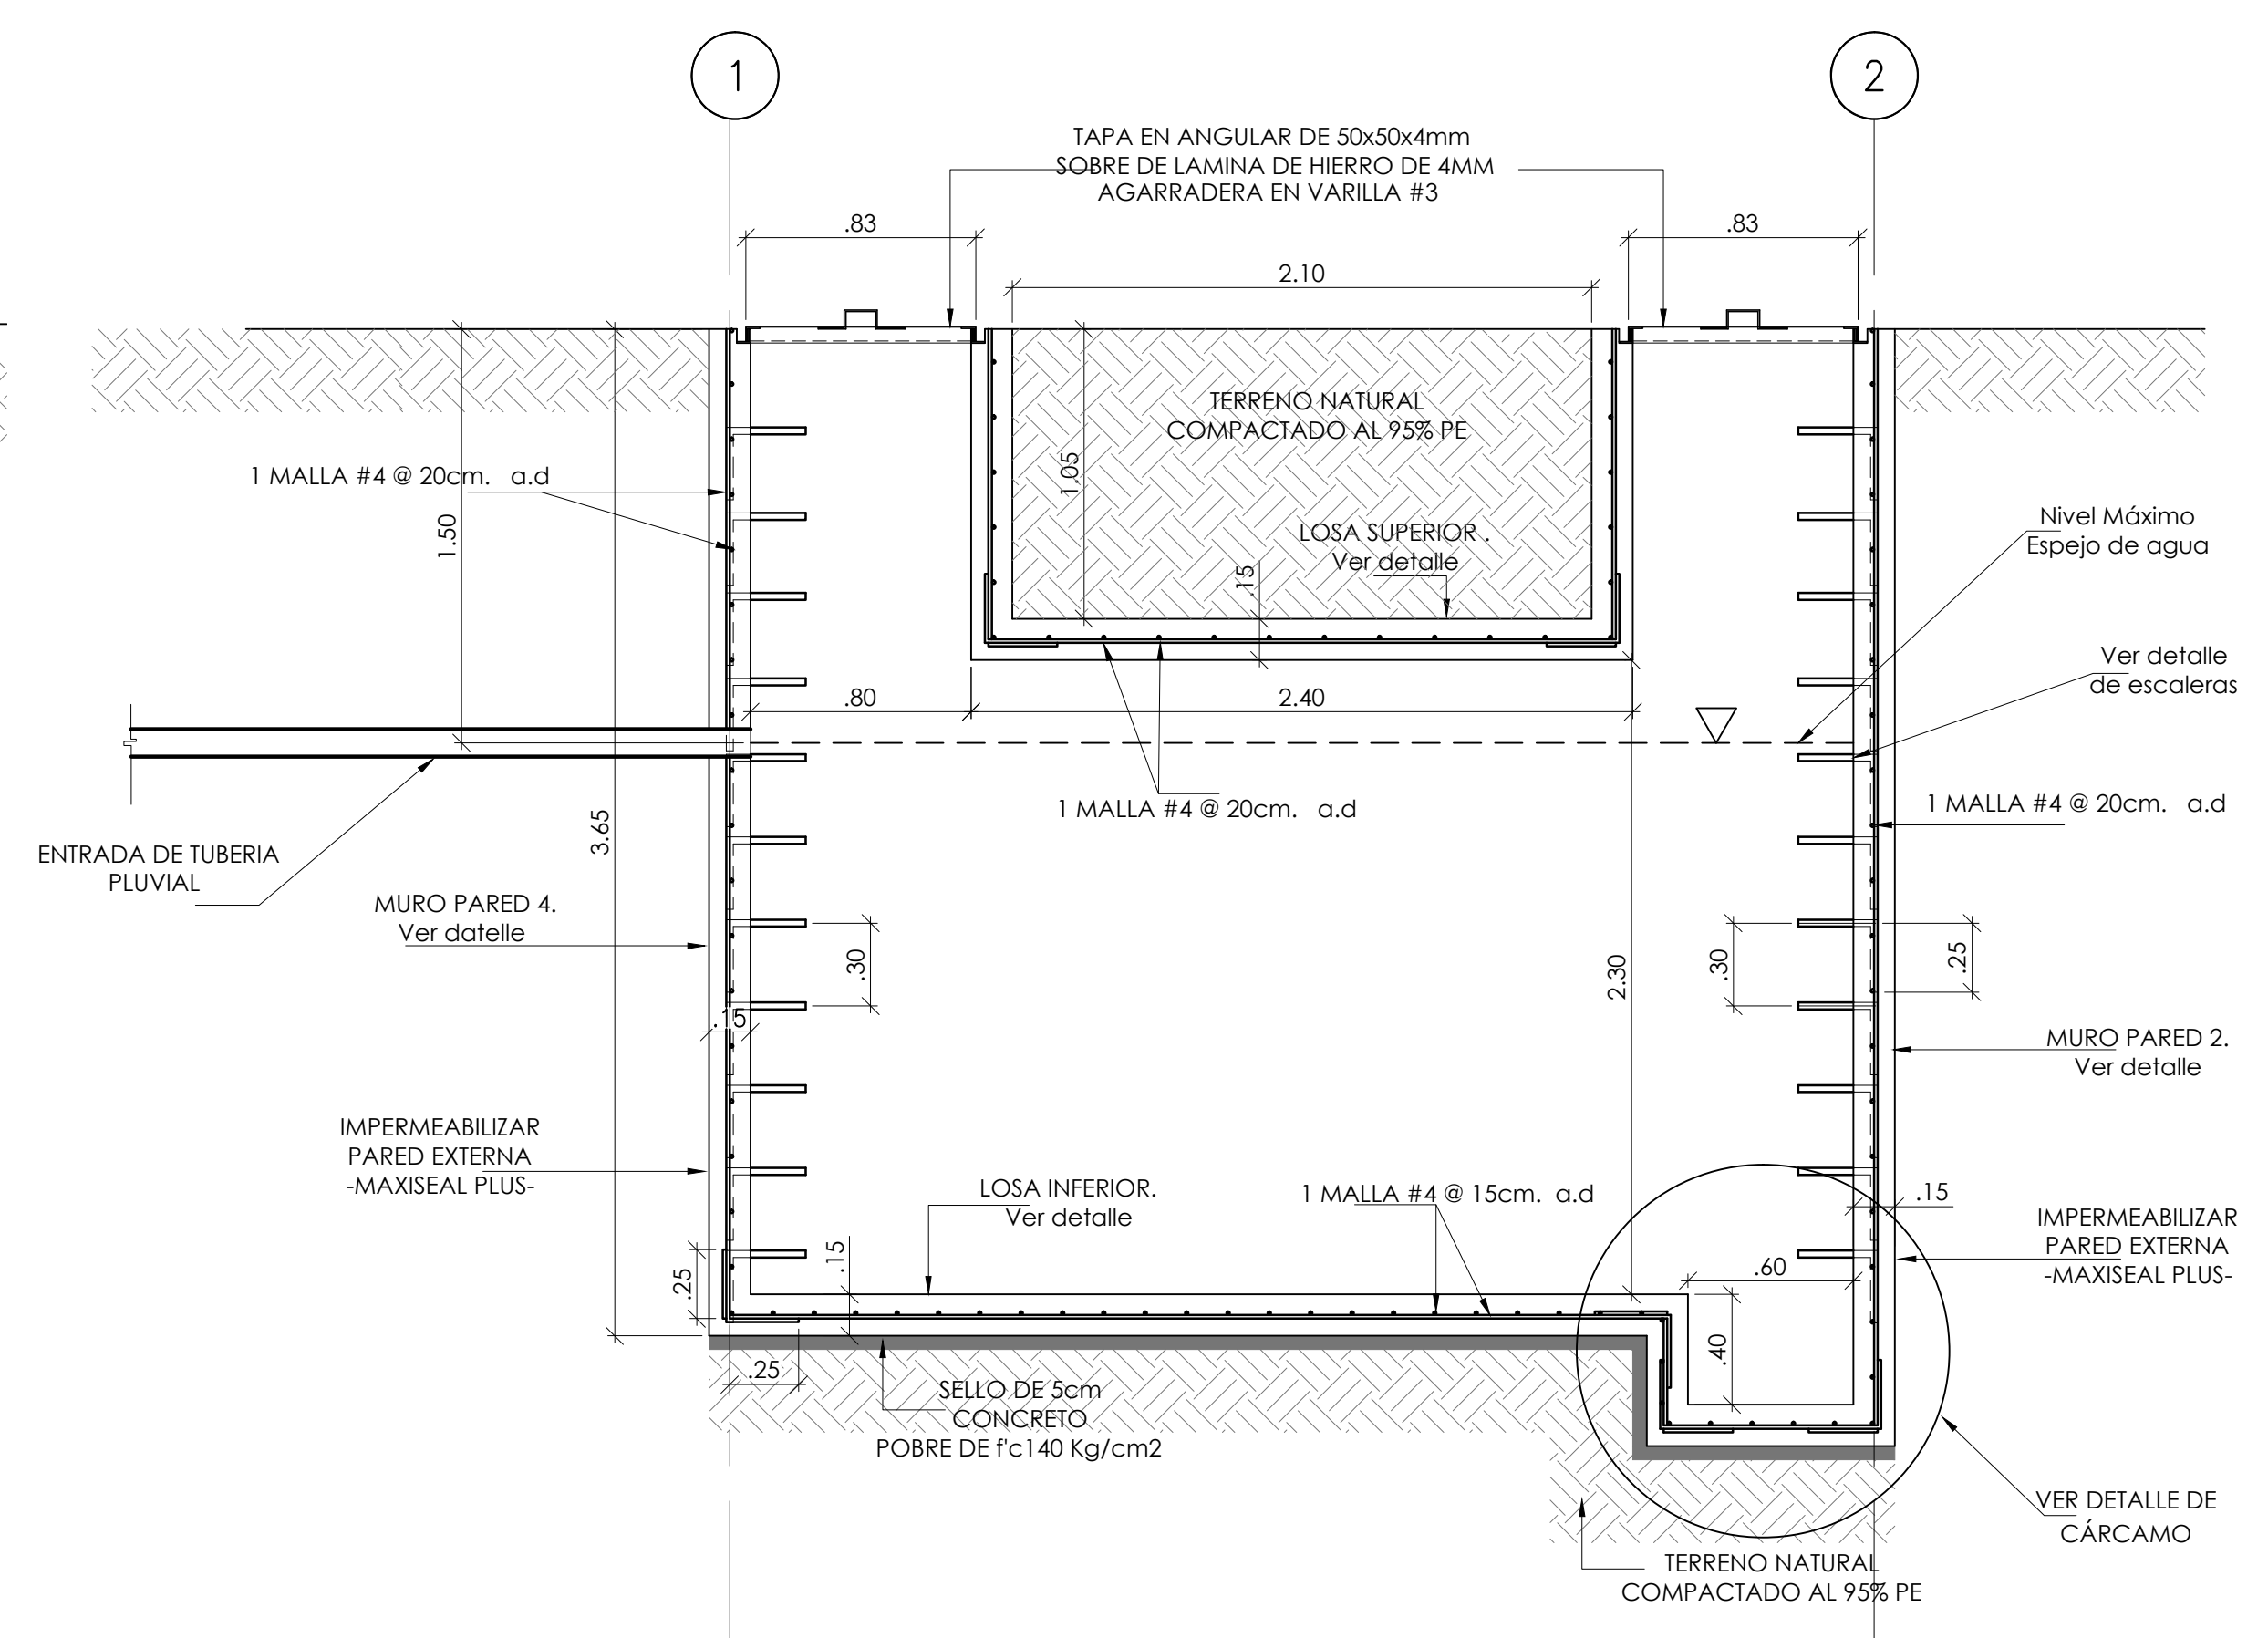

CORTE C-C

ESCALA 1:25

DETALLES ESTRUCTURALES DEL TANQUE DE RECOLECCIÓN DE AGUAS PLUVIALES

PROYECTO:
NUCLEO TECNOLOGIAS DE INFORMACION Y COMUNICACION.

PROPIETARIO:
INSTITUTO TECNOLÓGICO DE COSTA RICA

PROVINCIA: 03 CARTAGO	CANTON: 01 CARTAGO	DISTRITO: 01 ORIENTAL 09 DULCE NOMBRE
--------------------------	-----------------------	---

TEC | Tecnológico de Costa Rica

OFICINA DE INGENIERÍA

EXTENSION: 2399 FAX: 552 - 7952
LA INGENIERÍA Y LA ARQUITECTURA AL SERVICIO DEL TEC.
DIRECTOR: ING. SAÚL FERNÁNDEZ ESPINOZA.

DIBUJO: ALFONSO CERBAS
DIBUJANTE: ARQUITECTÓNICO.

PROFESIONAL RESPONSABLE DEL DISEÑO ARQUITECTÓNICO:

NOMBRE: **LUIS MANUEL ESPINOZA ROJAS**

FIRMA: _____ #REG. A-11232

PROFESIONAL RESPONSABLE DE LA DIRECCIÓN TÉCNICA:

NOMBRE: _____ #REG. _____

FIRMA: _____ #REG. _____

PROFESIONAL RESPONSABLE DE LA INSPECCIÓN ARQUITECTÓNICA:

NOMBRE: **LUIS MANUEL ESPINOZA ROJAS**

FIRMA: _____ #REG. A-11232

PROFESIONAL RESPONSABLE DEL DISEÑO ESTRUCTURAL:

NOMBRE: **ORLANDO MORALES QUINTANA**

FIRMA: _____ #REG. IC-1730

PROFESIONAL RESPONSABLE DE LA INSPECCIÓN ESTRUCTURAL Y CIVIL:

NOMBRE: **ORLANDO MORALES QUINTANA**

FIRMA: _____ #REG. IC-1730

PROFESIONAL RESPONSABLE DEL DISEÑO E INSPECCIÓN ELÉCTRICA:

NOMBRE: **MARCELO PONTIGO AGUILAR**

FIRMA: _____ #REG. IME-9710

PROFESIONAL RESPONSABLE DEL DISEÑO E INSPECCIÓN MECÁNICA:

NOMBRE: **MARCELO PONTIGO AGUILAR**

FIRMA: _____ #REG. IME-9710

INFORMACIÓN DEL REGISTRO PÚBLICO:

PROPIETARIO: INSTITUTO TECNOLÓGICO DE COSTA RICA

DE CATASTRO: C-1515005-2011

SITAS: _____

CONTENIDO:

DETALLES ESTRUCTURALES DEL TANQUE DE RECOLECCIÓN DE AGUAS PLUVIALES

ESPECIFICACIONES: 3062014_1157920M

ESCALA: _____ FECHA: _____ # DE LAMINA: _____

INDICADA JUNIO-2014 **OC-01**