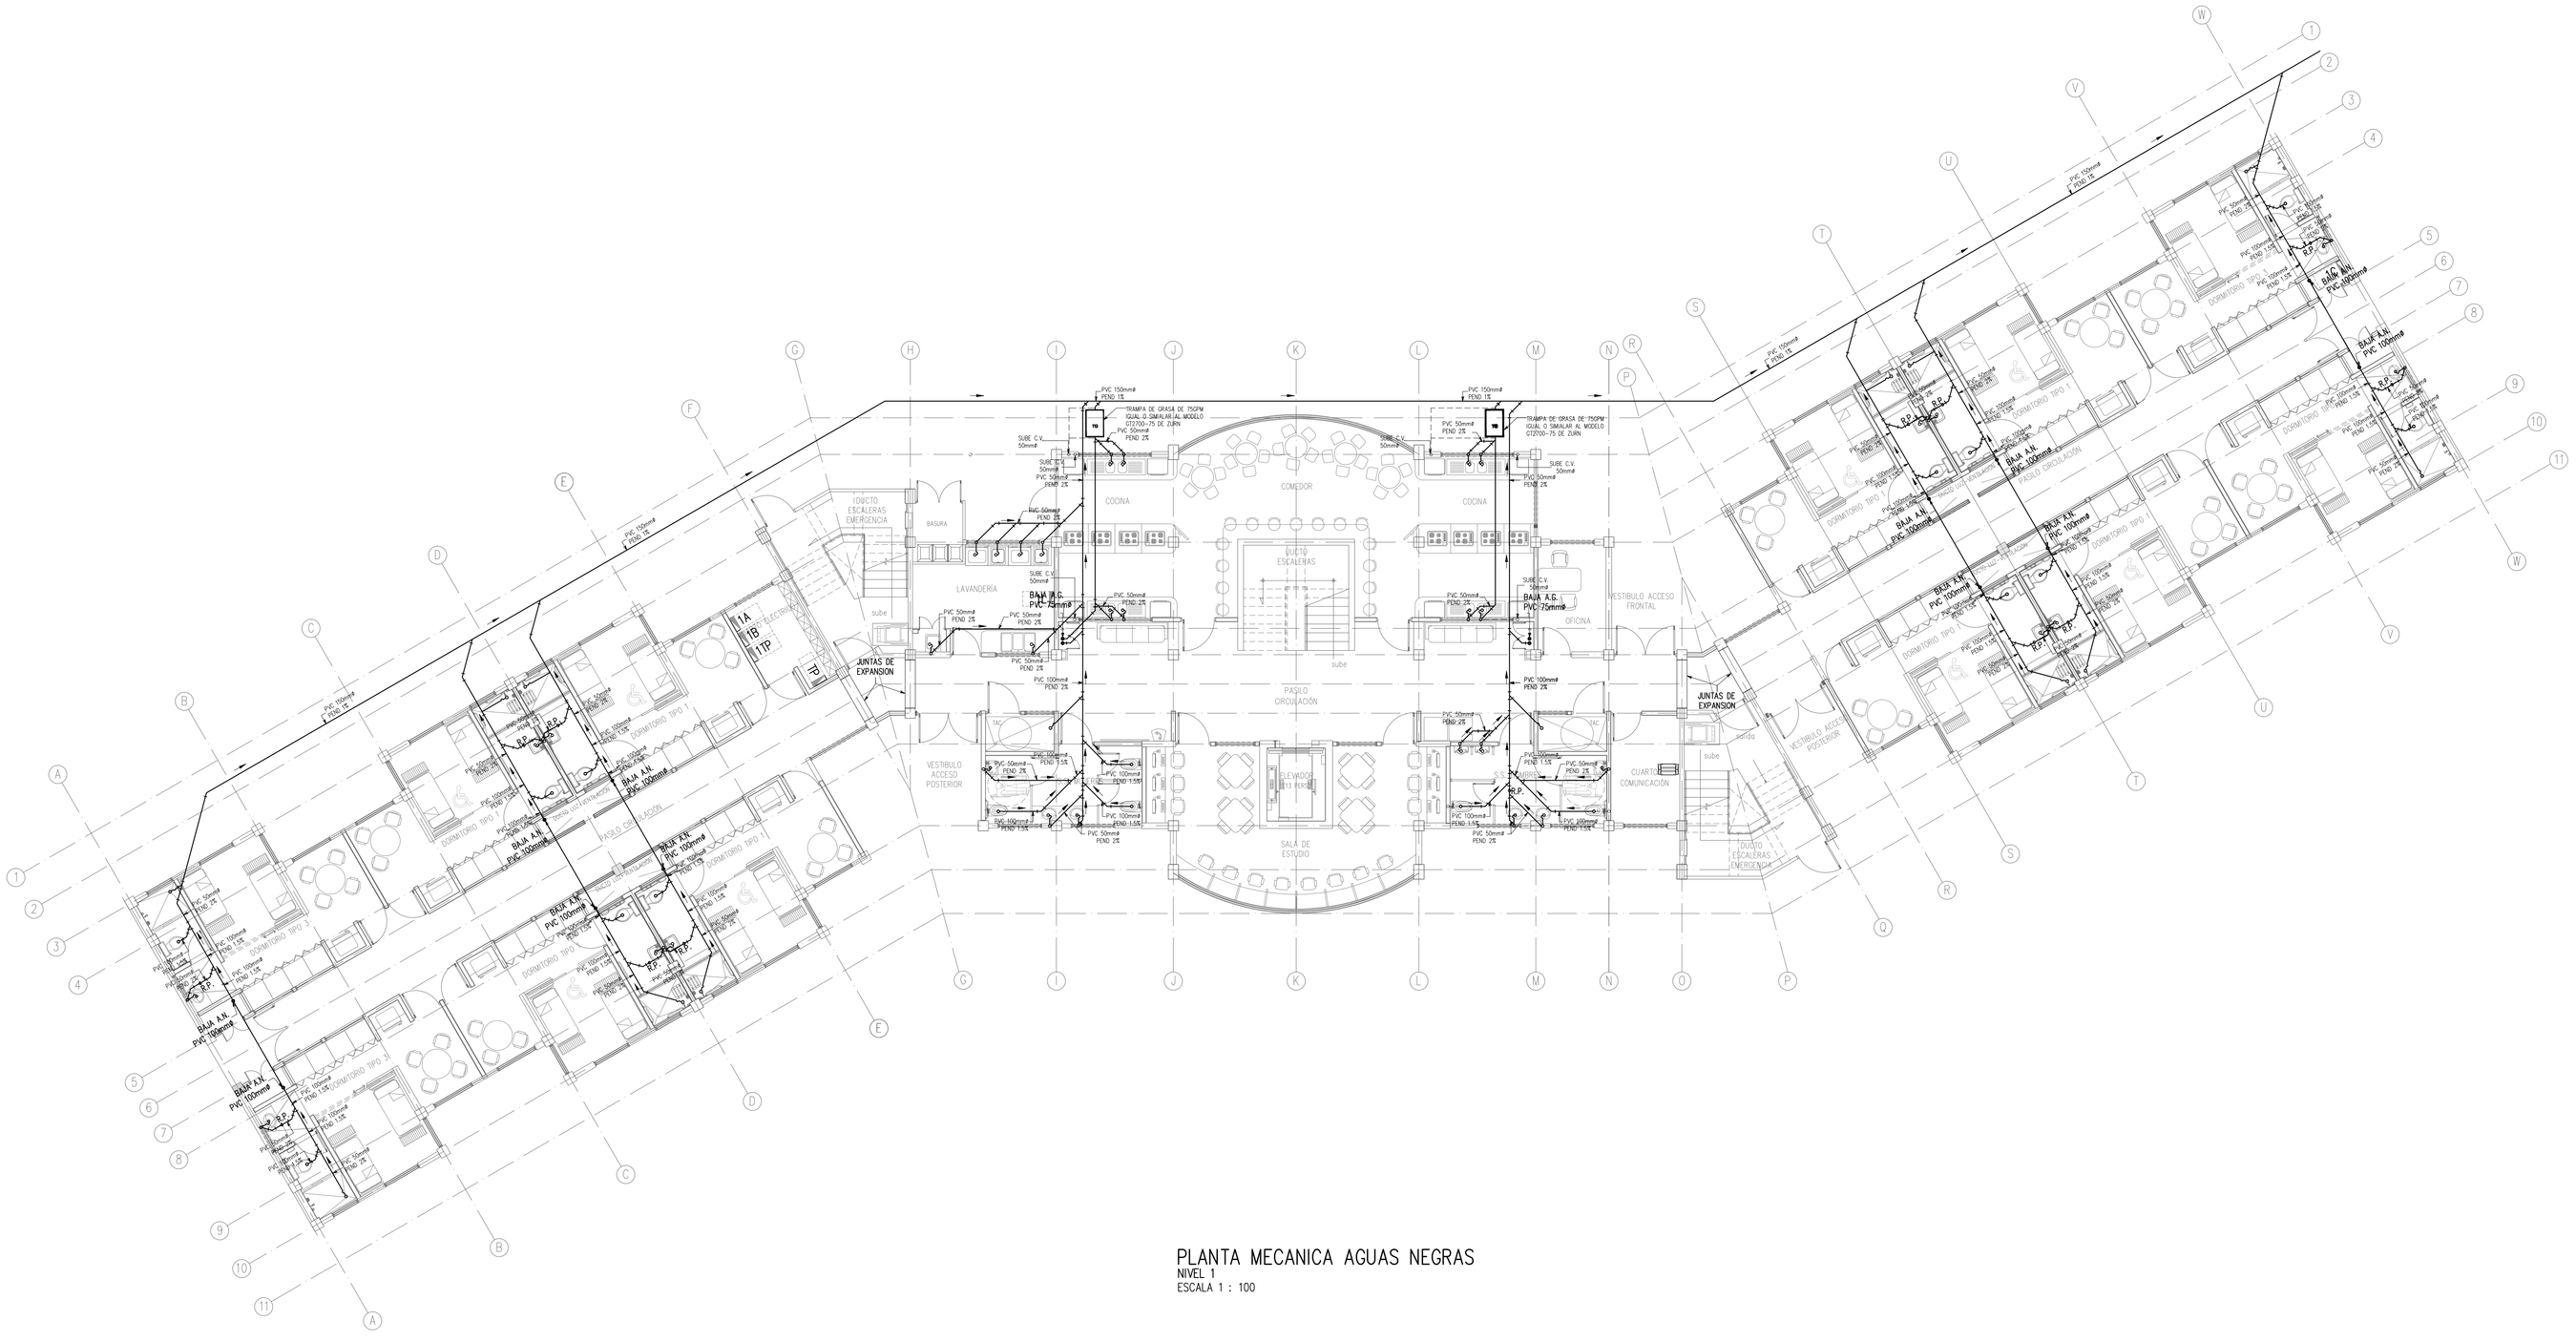

PLANTA MECANICA AGUAS NEGRAS
NIVEL 1
ESCALA 1 : 100

EL CONTENIDO DE ESTA LAMINA ES PROPIEDAD INTELECTUAL DE OFICINA DE INGENIERIA Y LA ARQUITECTURA DEL INSTITUTO TECNOLOGICO DE COSTA RICA. ADVERTENCIA: ESTA BLAJO LA LEY DE LA PROPIEDAD INTELECTUAL PROHIBIDA LA REPRODUCCION TOTAL O PARCIAL, SOLO PODRA SER UTILIZADO CON LA ORDEN AUTORIZADA.

PROYECTO:

RESIDENCIAS ESTUDIANTILES

PROPIETARIO

INSTITUTO TECNOLÓGICO DE COSTA RICA
ced jur 4-000042145

TEC | Tecnológico de Costa Rica

OFICINA DE INGENIERIA
EXTENSION: 2269 FAX: 552 - 7552
LA INGENIERIA Y LA ARQUITECTURA AL SERVICIO DEL TEC.
DIRECTOR: ING. SAUL FERNANDEZ ESPINOZA.

PROVINCIA	CANTON	DISTRITO
03 CARTAGO	01 CARTAGO	01 ORIENTAL 09 DULCE NOMBRE

DIBUJO:

PROF RESPONSABLE DE LA DIRECCION TECNICA:
NOMBRE:
FIRMA: #

DISEÑO E INSPECCIÓN ARQUITECTONICO:
NOMBRE: ARQ. DISNERY MENA CROZZO
FIRMA: # A-18868

DISEÑO E INSPECCIÓN ESTRUCTURAL:
NOMBRE: ING. MAURICIO CARRANZA SOLANO
FIRMA: # IC-8442

DISEÑO E INSPECCION ELECTROMECANICA:
NOMBRE: ING. MARCELO PONTIGO AGUILAR
FIRMA: # IME-9710

INFORMACION DEL REGISTRO PUBLICO:
PROPIETARIO: INSTITUTO TECNOLÓGICO DE COSTA RICA
DE CAT.ASTRO: C-151805-2011
SITUACION: PLANTA MECANICA DE AGUAS NEGRAS NIVEL 1.

CONTENIDO:

ESCALA	FECHA	LÁMINA
INDICADA	MARZO 2014	P-202-P

DIBUJO:

C:\Documents and Settings\Laura\Mis documentos\MPA\Proyectos\TEC\E-000-P - Standard\Luminos\P-202-P.dwg Thu,May/13/2014 07:41pm