EL CONTENIDO DE ESTA LAMINA ES PROPIEDAD INTELECTUAL DE CADA UNO DE LOS PROFESIONALES QUE LA FIRMAN. SEGÚN LA NORMATIVA VIGENTE, ESPECIALMENTE LO CONTENIDO EN LA LEY DE DERECHOS DE AUTOR Y DERECHOS CONEXOS, EL ART. 121 INCISO 1 DE LA LEY 6683 DE DERECHOS PATRIMONIALES DE AUTOR Y DERECHOS CONEXOS, QUEDA PROHIBIDA LA REPRODUCCIÓN TOTAL O PARCIAL. SOLO PODRÁ SER UTILIZADO CON LA DEBIDA AUTORIZACIÓN.

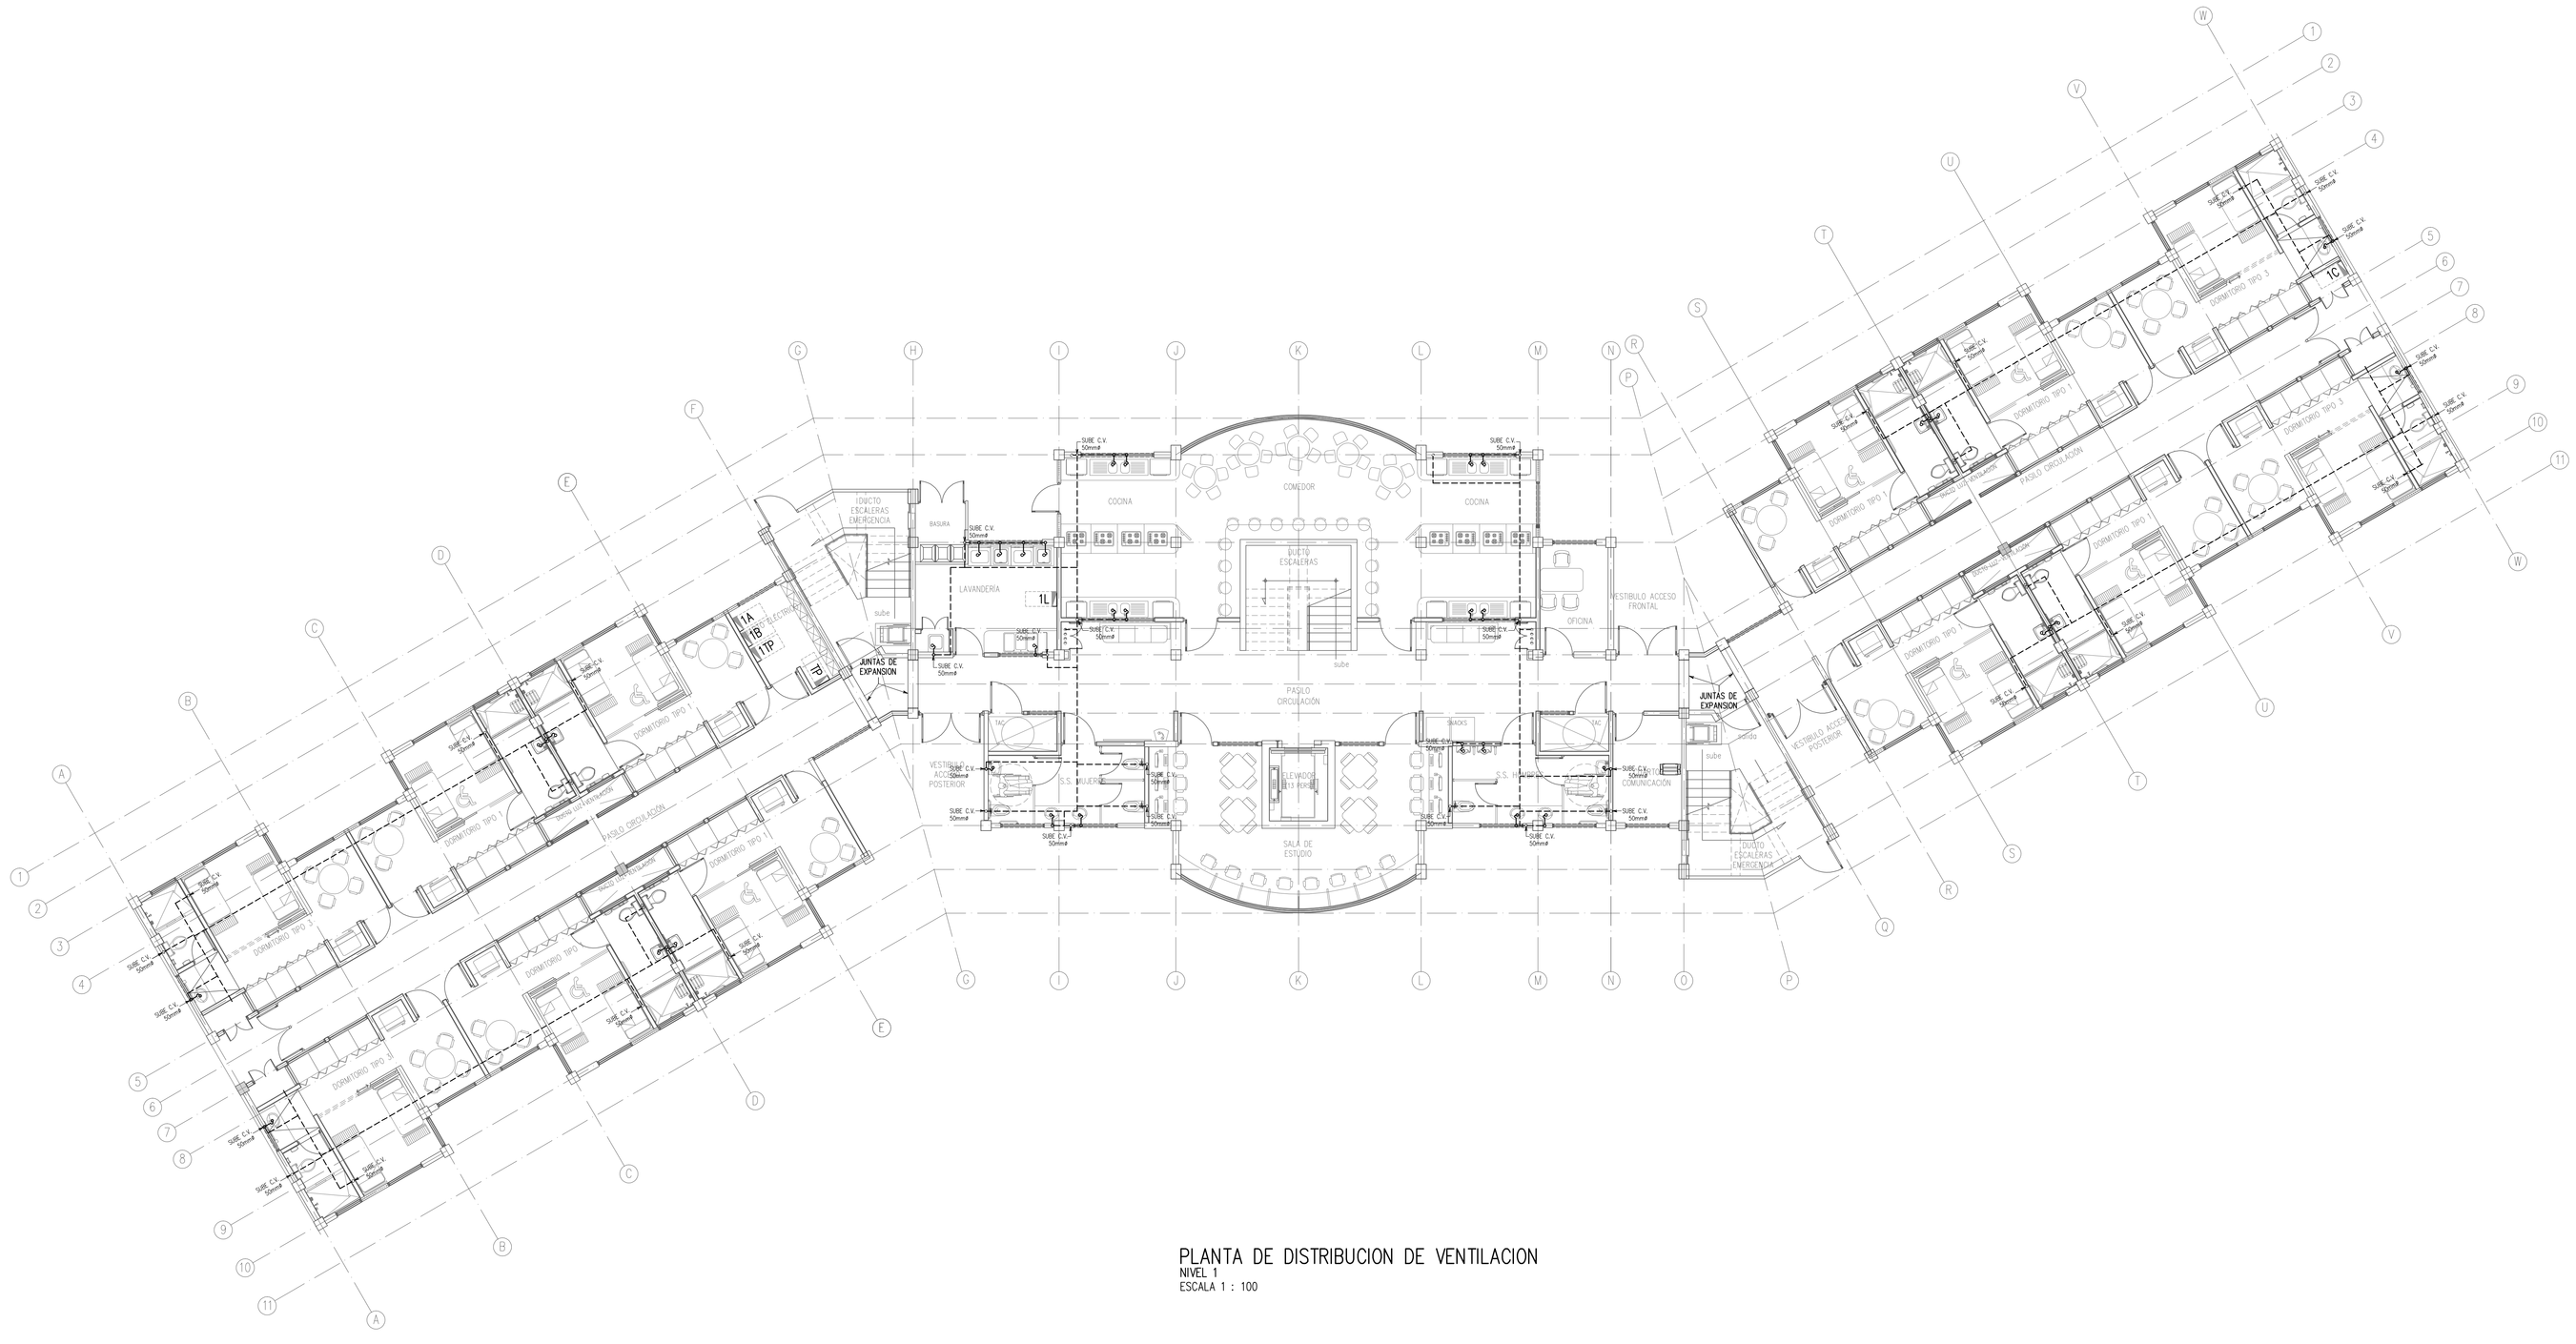

PLANTA DE DISTRIBUCION DE VENTILACION
NIVEL 1
ESCALA 1 : 100

PROYECTO:
RESIDENCIAS ESTUDIANTILES

PROPIETARIO
INSTITUTO TECNOLÓGICO DE COSTA RICA
ced jur 4-000042145

TEC | Tecnológico de Costa Rica

OFICINA DE INGENIERIA

EXTENSION: 2269 FAX: 552 - 7562
LA INGENIERIA Y LA ARQUITECTURA AL SERVICIO DEL TEC.
DIRECTOR: ING. SAUL FERNANDEZ ESPINOZA.

PROVINCIA	CANTON	DISTRITO
03 CARTAGO	01 CARTAGO	01 ORIENTAL 09 DULCE NOMBRE

DIBUJO:

PROF RESPONSABLE DE LA DIRECCION TECNICA:
NOMBRE: _____
FIRMA: _____ # _____

DISEÑO E INSPECCIÓN ARQUITECTONICO:
NOMBRE: ARQ. DISNERY MENA OROZCO
FIRMA: _____ # A-10859

DISEÑO E INSPECCIÓN ESTRUCTURAL:
NOMBRE: ING. MAURICIO CARRANZA SOLANO
FIRMA: _____ # IC-8442

DISEÑO E INSPECCION ELECTROMECANICA:
NOMBRE: ING. MARCELO PONTIGO AGUILAR
FIRMA: _____ # IME-9710

INFORMACION DEL REGISTRO PUBLICO:
PROPIETARIO: INSTITUTO TECNOLÓGICO DE COSTA RICA
DE CATASTRO: C-1016005-2011
SITUACIÓN: PLANTA DE DISTRIBUCION DE VENTILACION NIVEL 1.

CONTENIDO:

ESCALA	FECHA	LÁMINA
INDICADA	MARZO 2014	P-204-P

DIBUJO:

C:\Documents and Settings\Lauro\Mis documentos\MIRA\Proyectos\TEC-E-000-P - Standard\Laminas\P - 204-P.dwg Thu,Mar/13/2014 07:40pm