






PLANTA MECANICA DE VENTILACION  
1° Y 2° NIVEL  
ESCALA 1 : 50

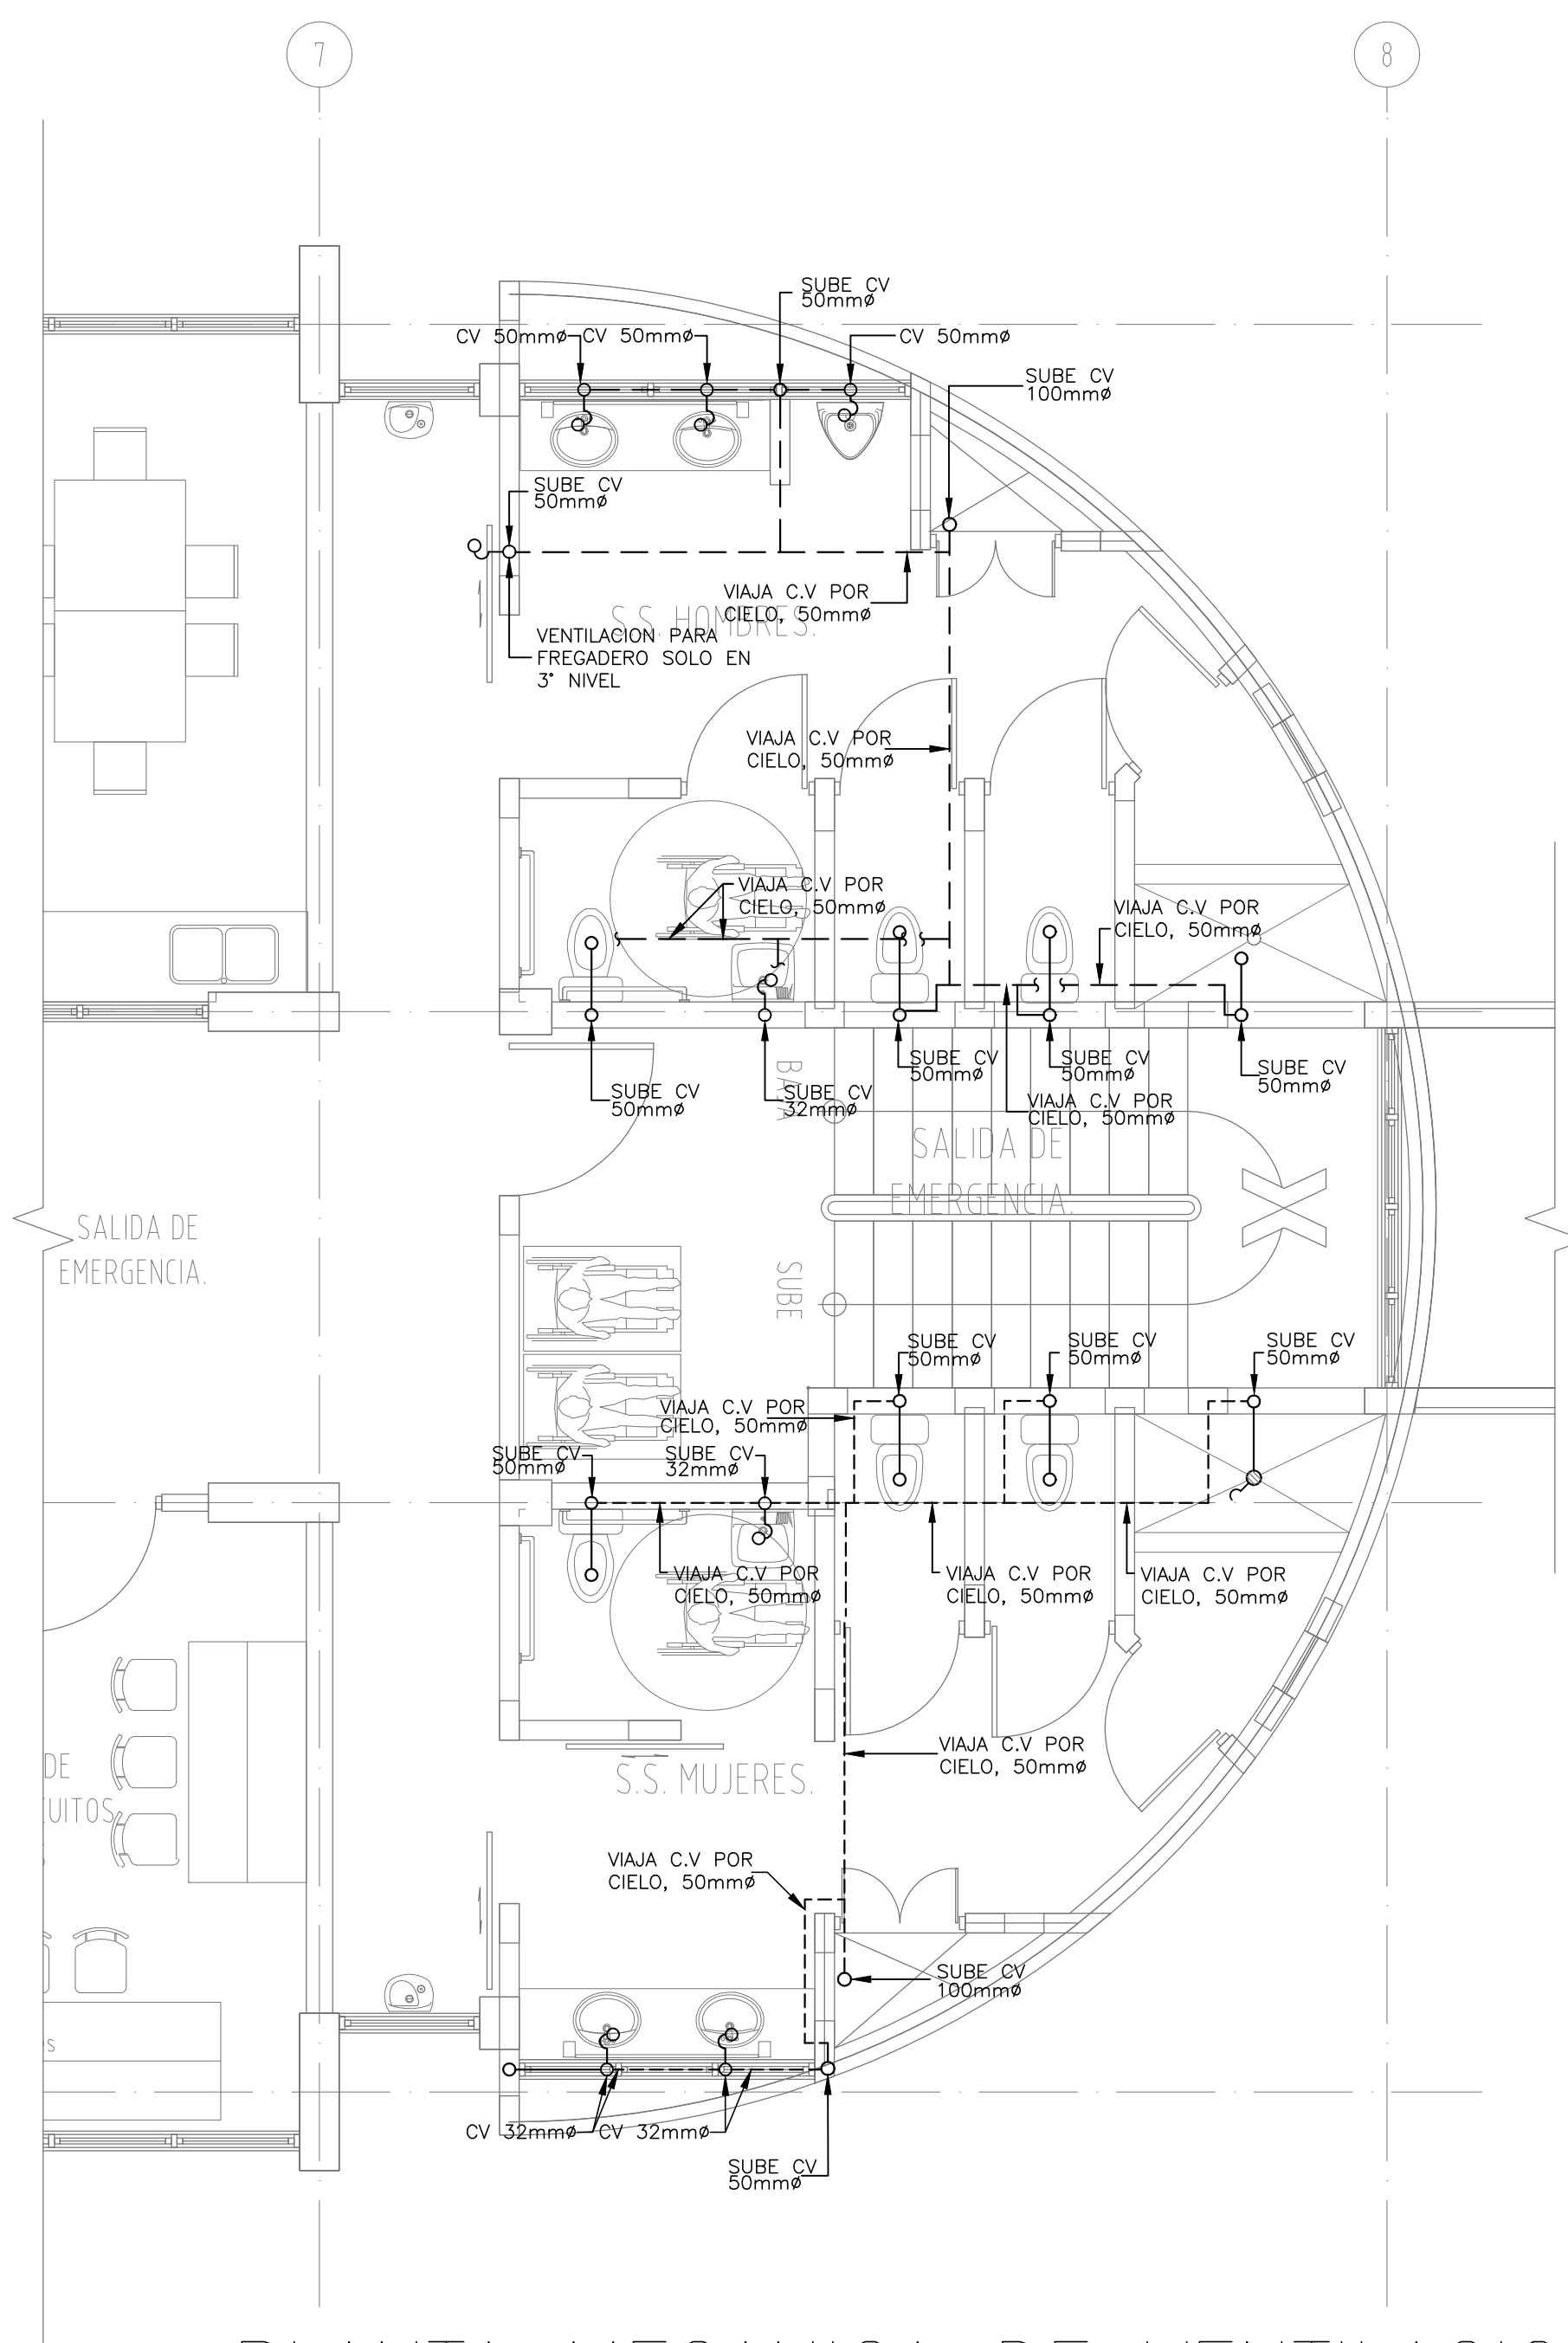

PLANTA MECANICA DE VENTILACION  
3° Y 4° NIVEL  
ESCALA 1 : 50

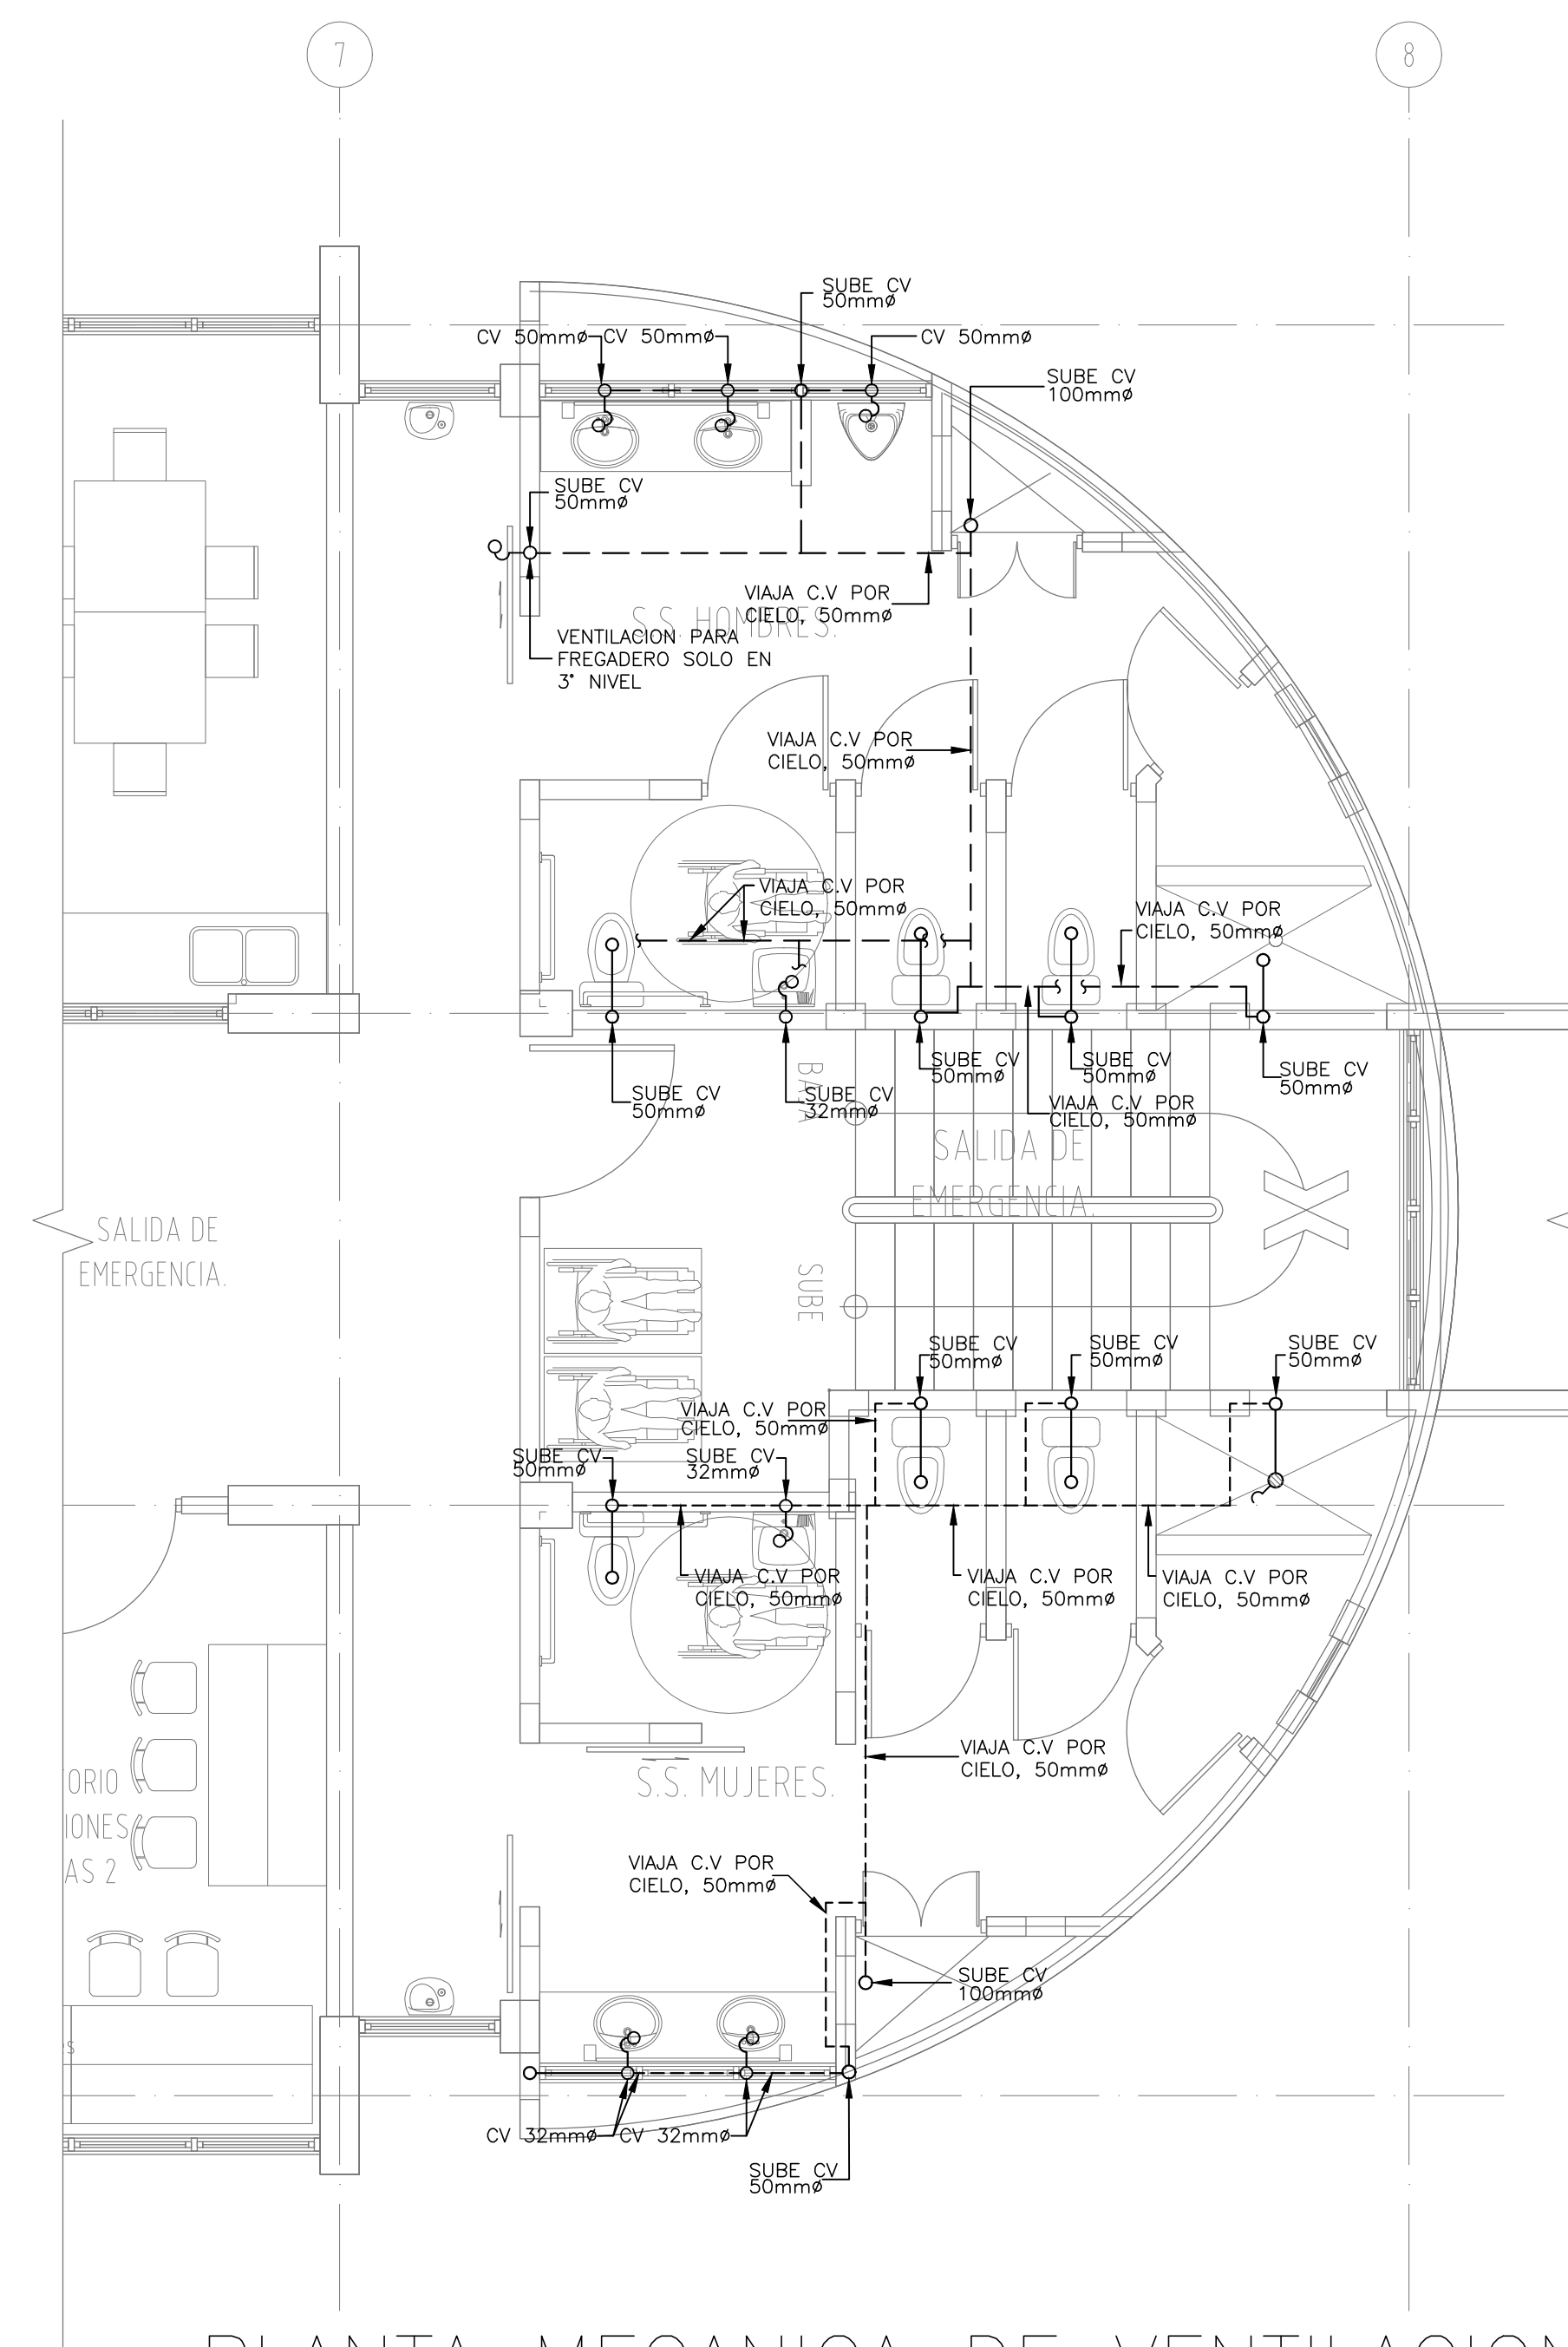

PLANTA MECANICA DE VENTILACION  
5° NIVEL  
ESCALA 1 : 50

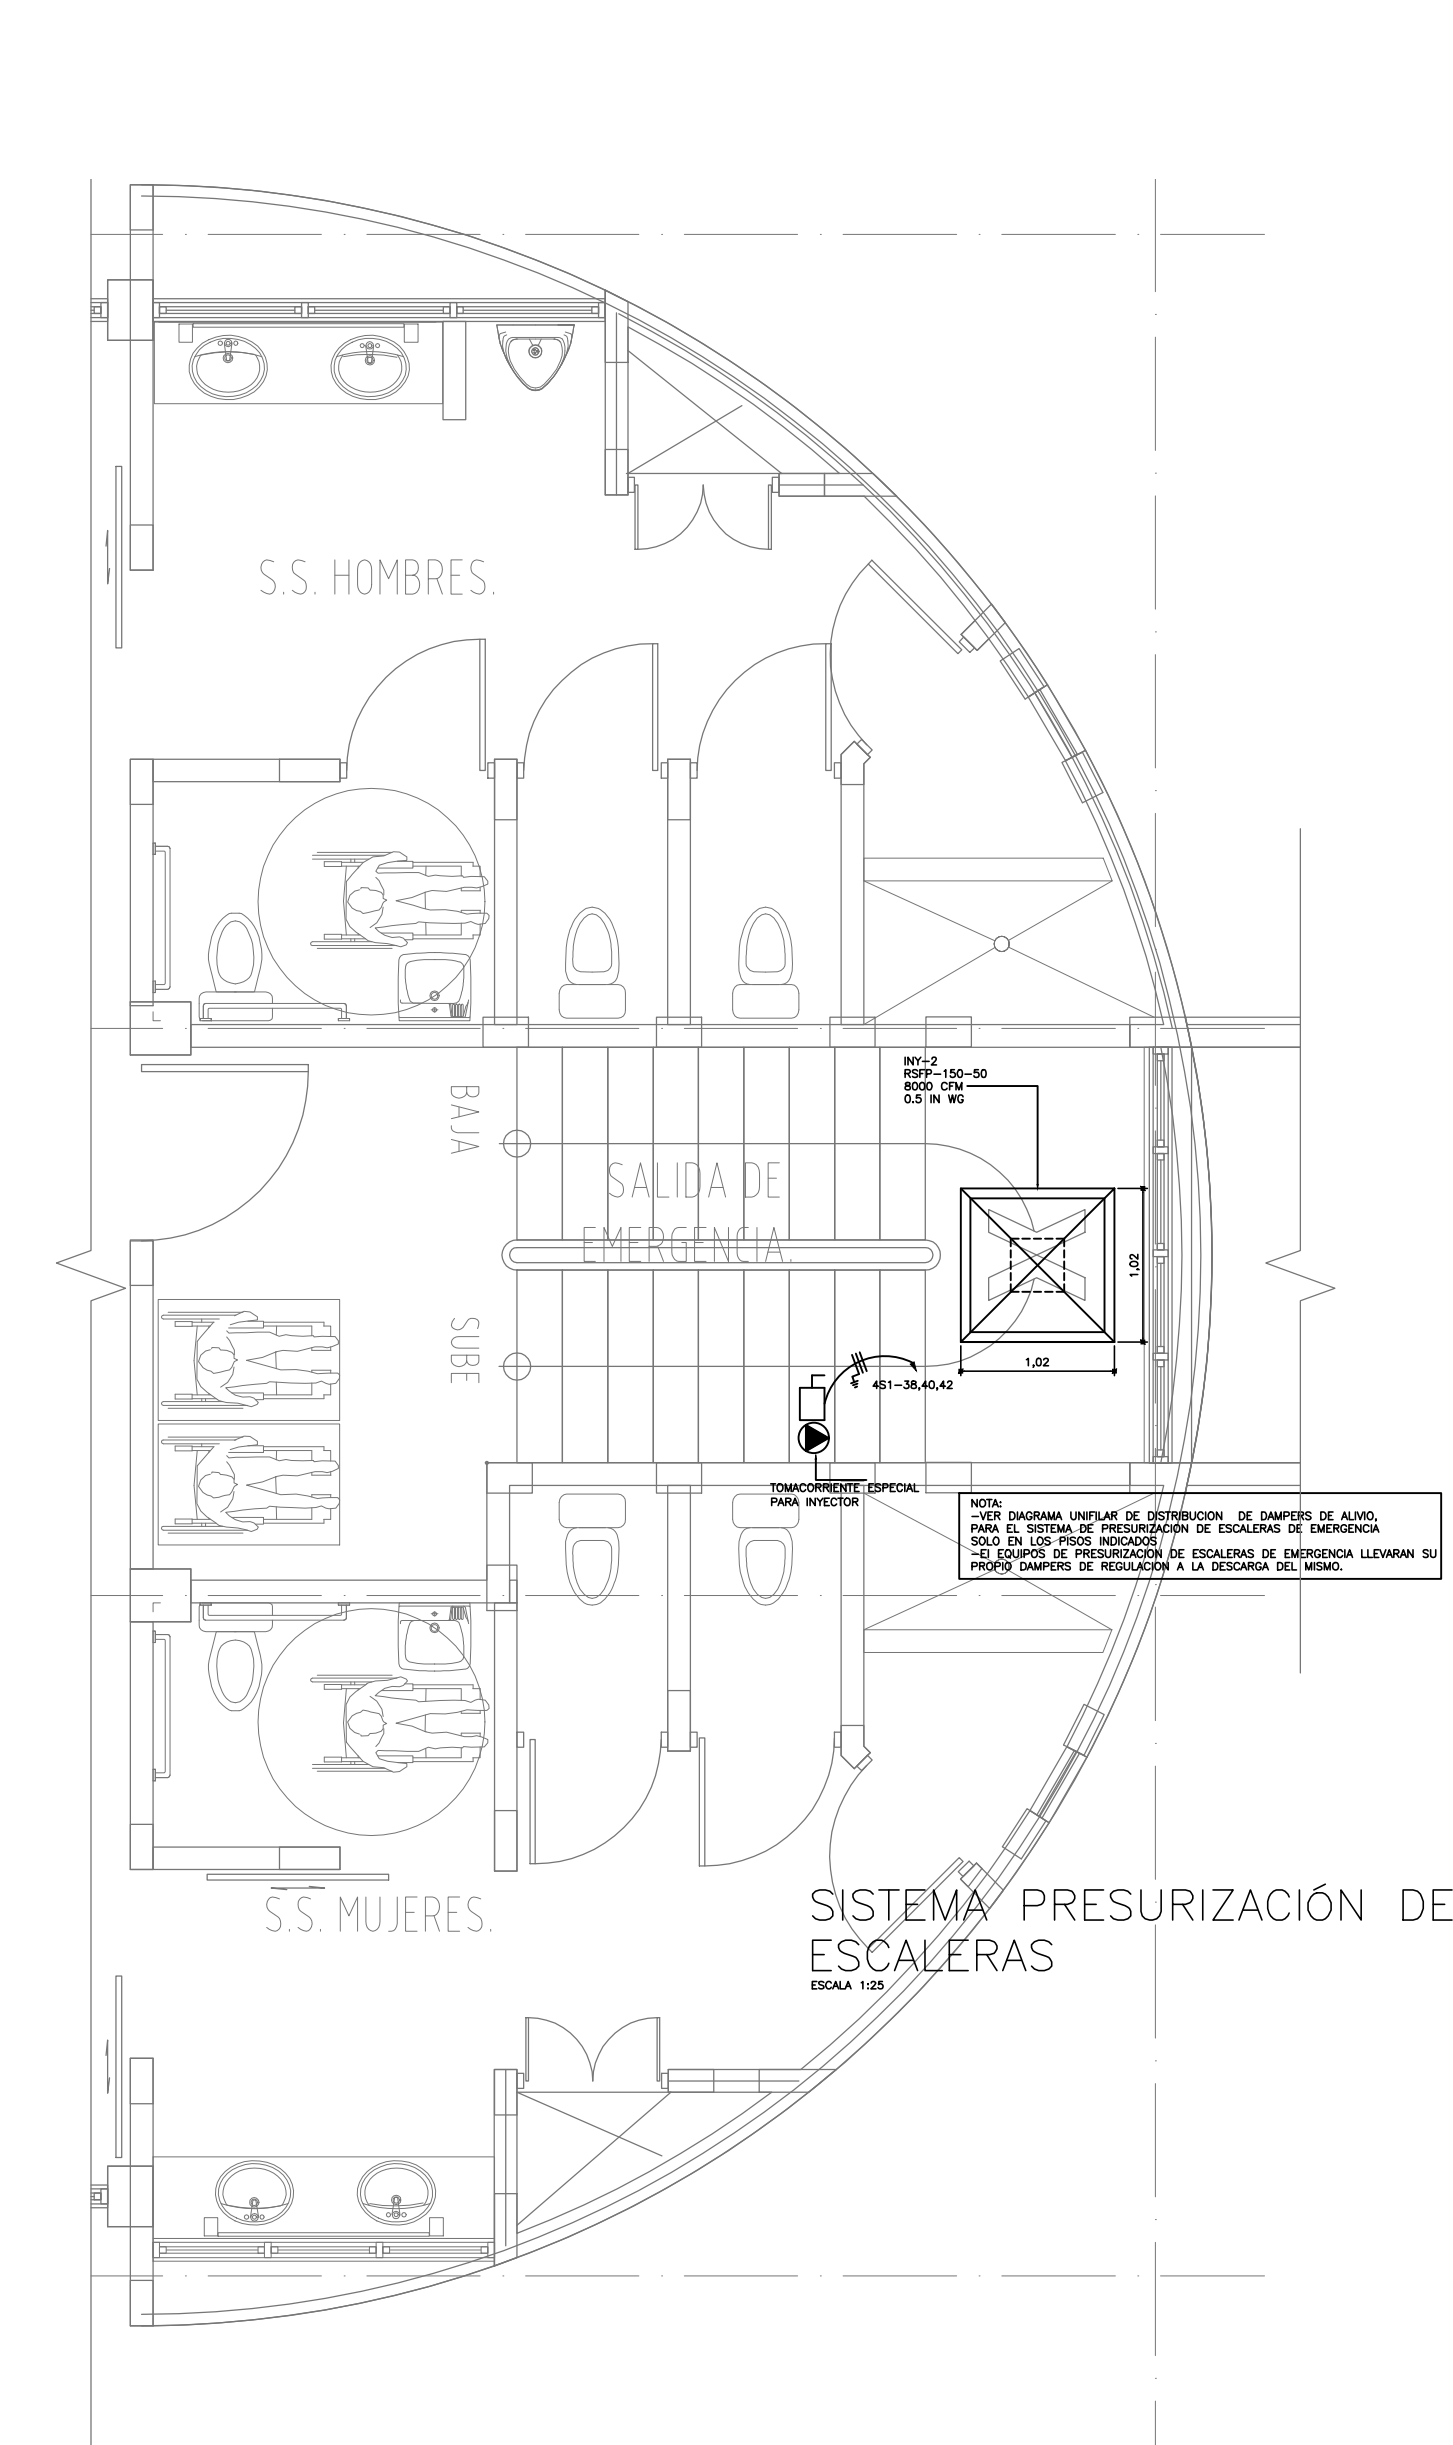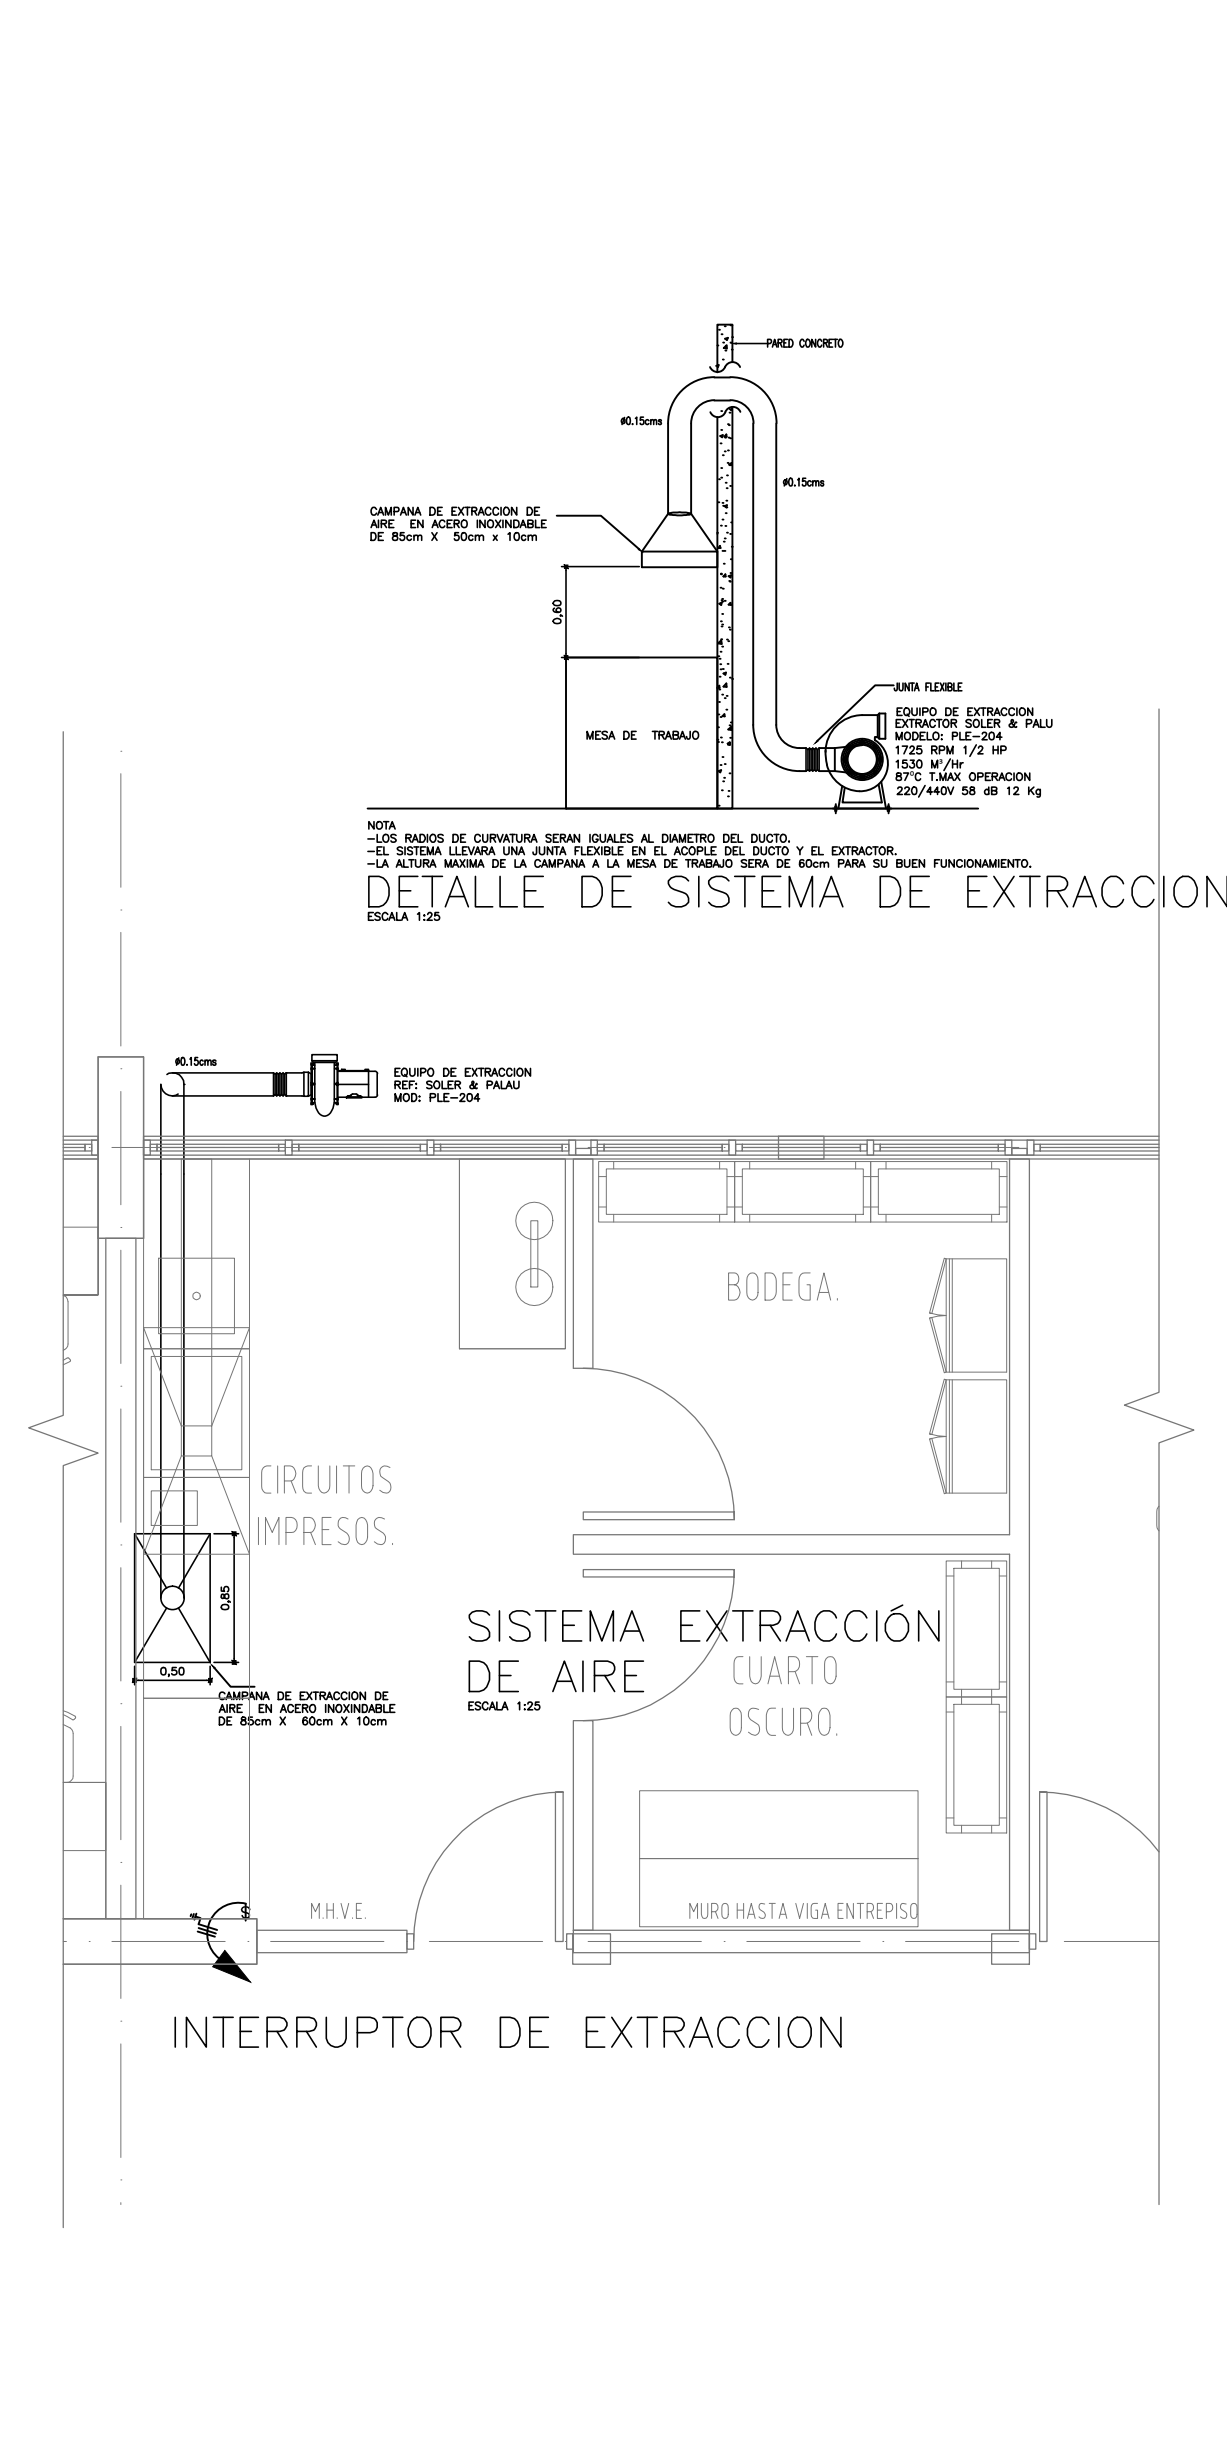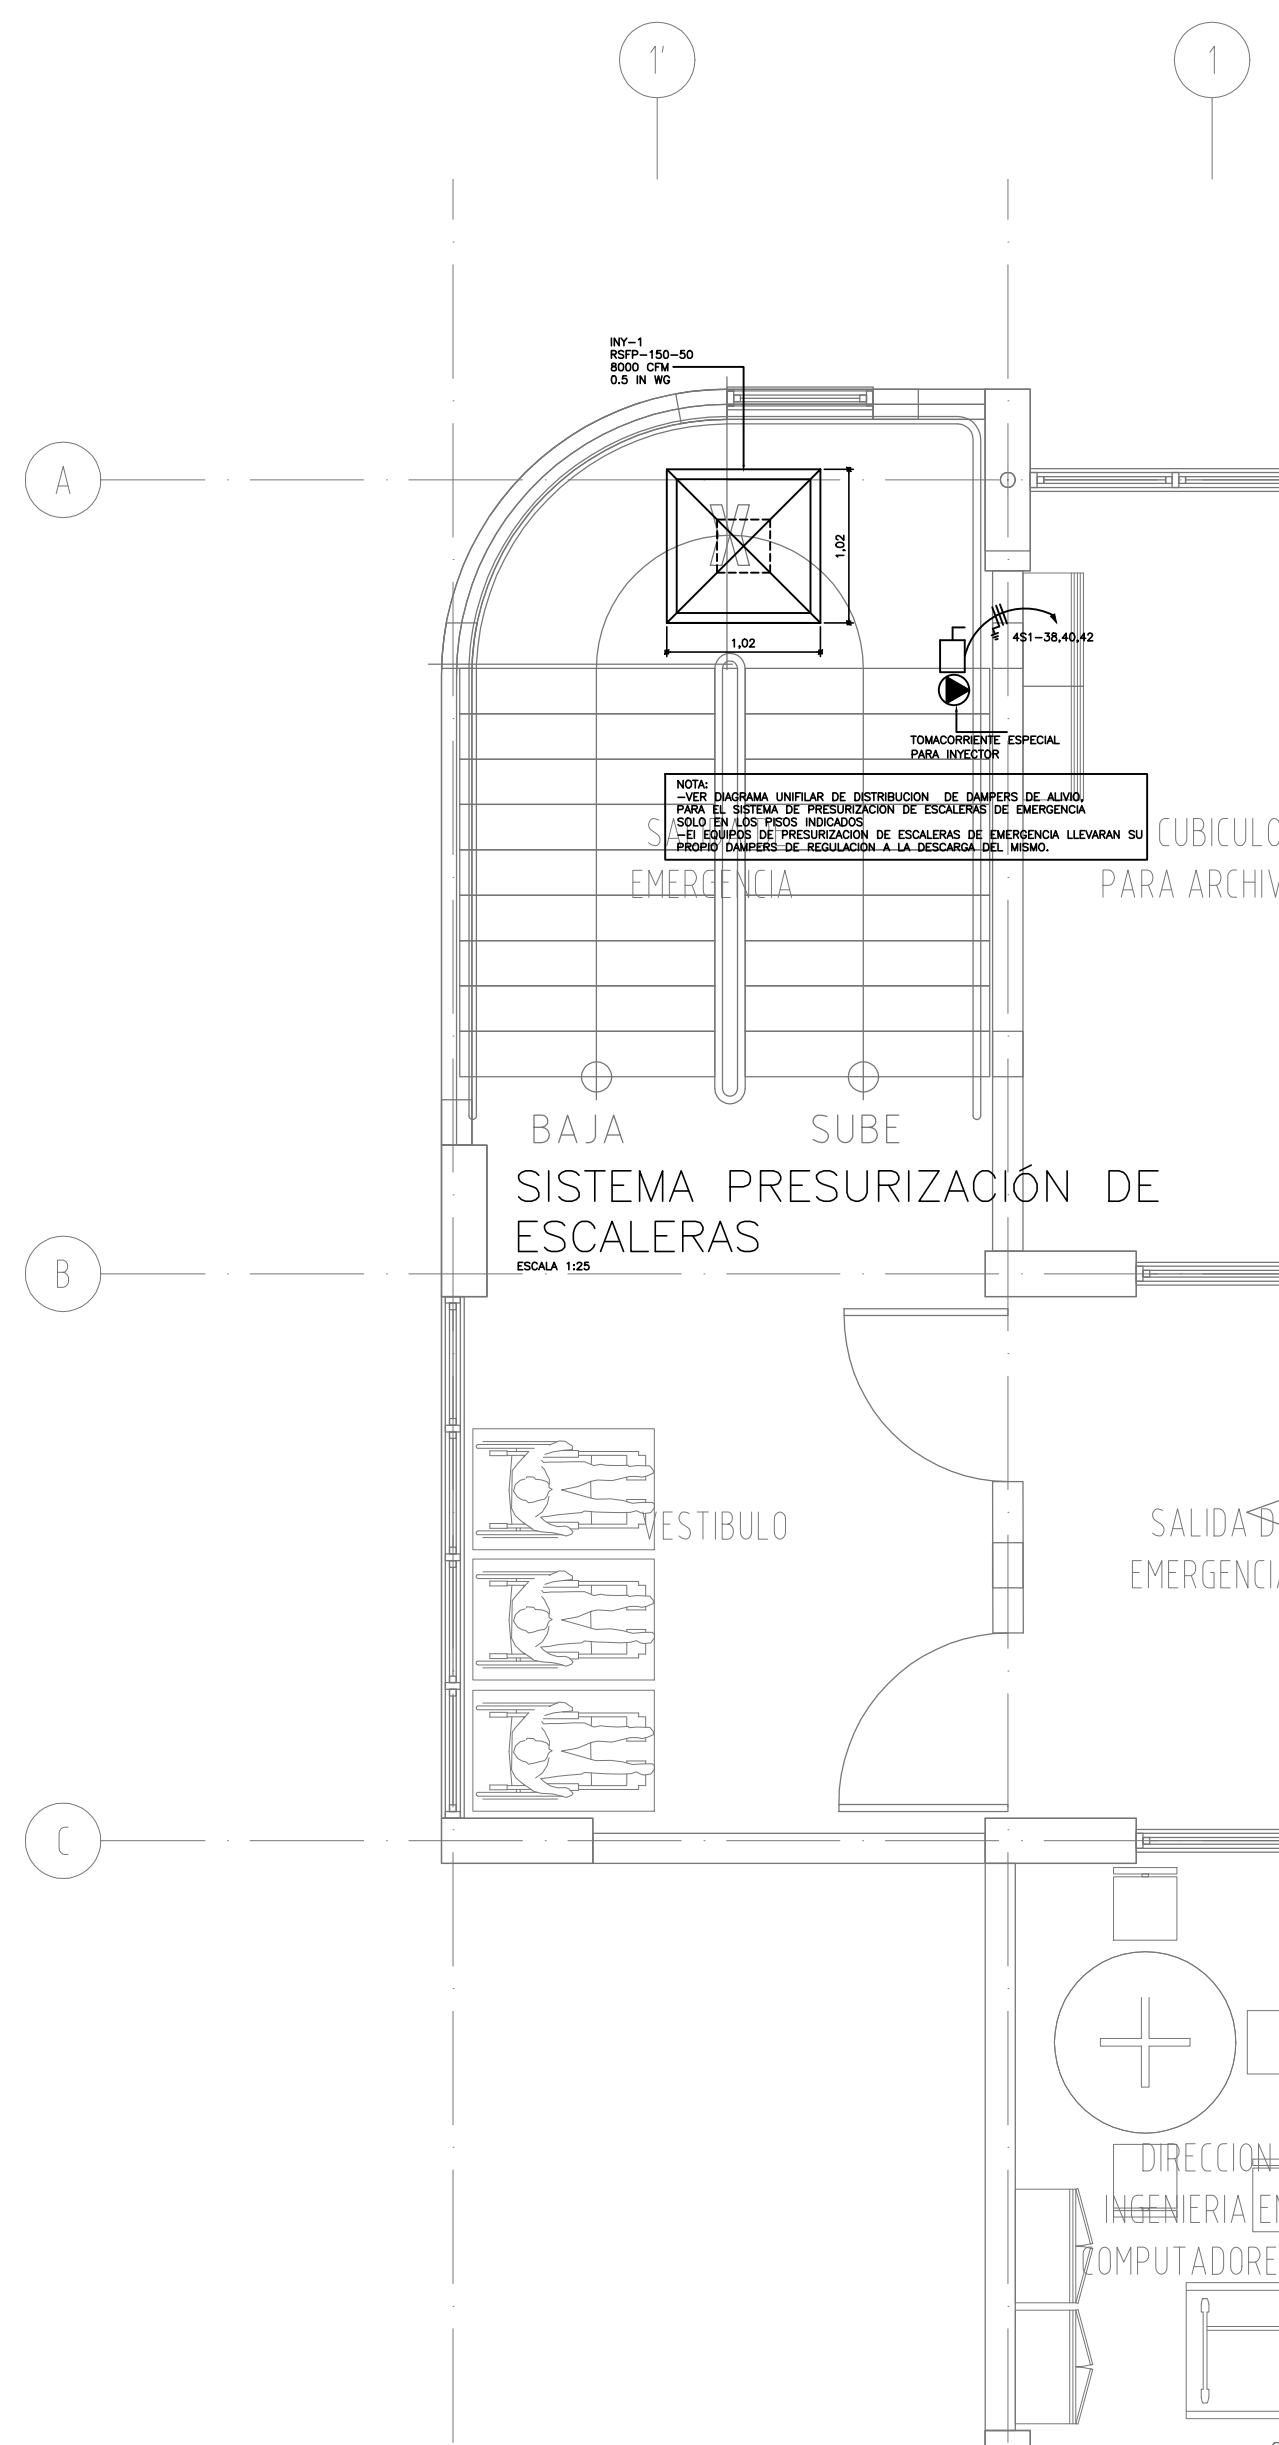

INDICACION	CAUDAL CFM	PRESION IN.CA	MOTOR RPM	V/F/F	POTENCIA HP-WATTS	RUIDO SONES	UBICACION	TIPO	REFERENCIA
INY-1, INY-2	8000	0.5	1725	208/3ø/60	5	31	AZOTEA	CENTRIFUGO	RSFP-150-50
EX-1	590	1	1725	240/1ø/60	1/2	58	CUARTO OSCURO	CENTRIFUGO	PLE-204

NOTAS: VER DIAGRAMA DE DISTRIBUCION DE DAMPERS DE ALIWO.  
EL EQUIPO DE PRESURIZACION LLEVARA SU PROPIO DAMPERS DE REGULACION A LA DESCARGA DEL MISMO.

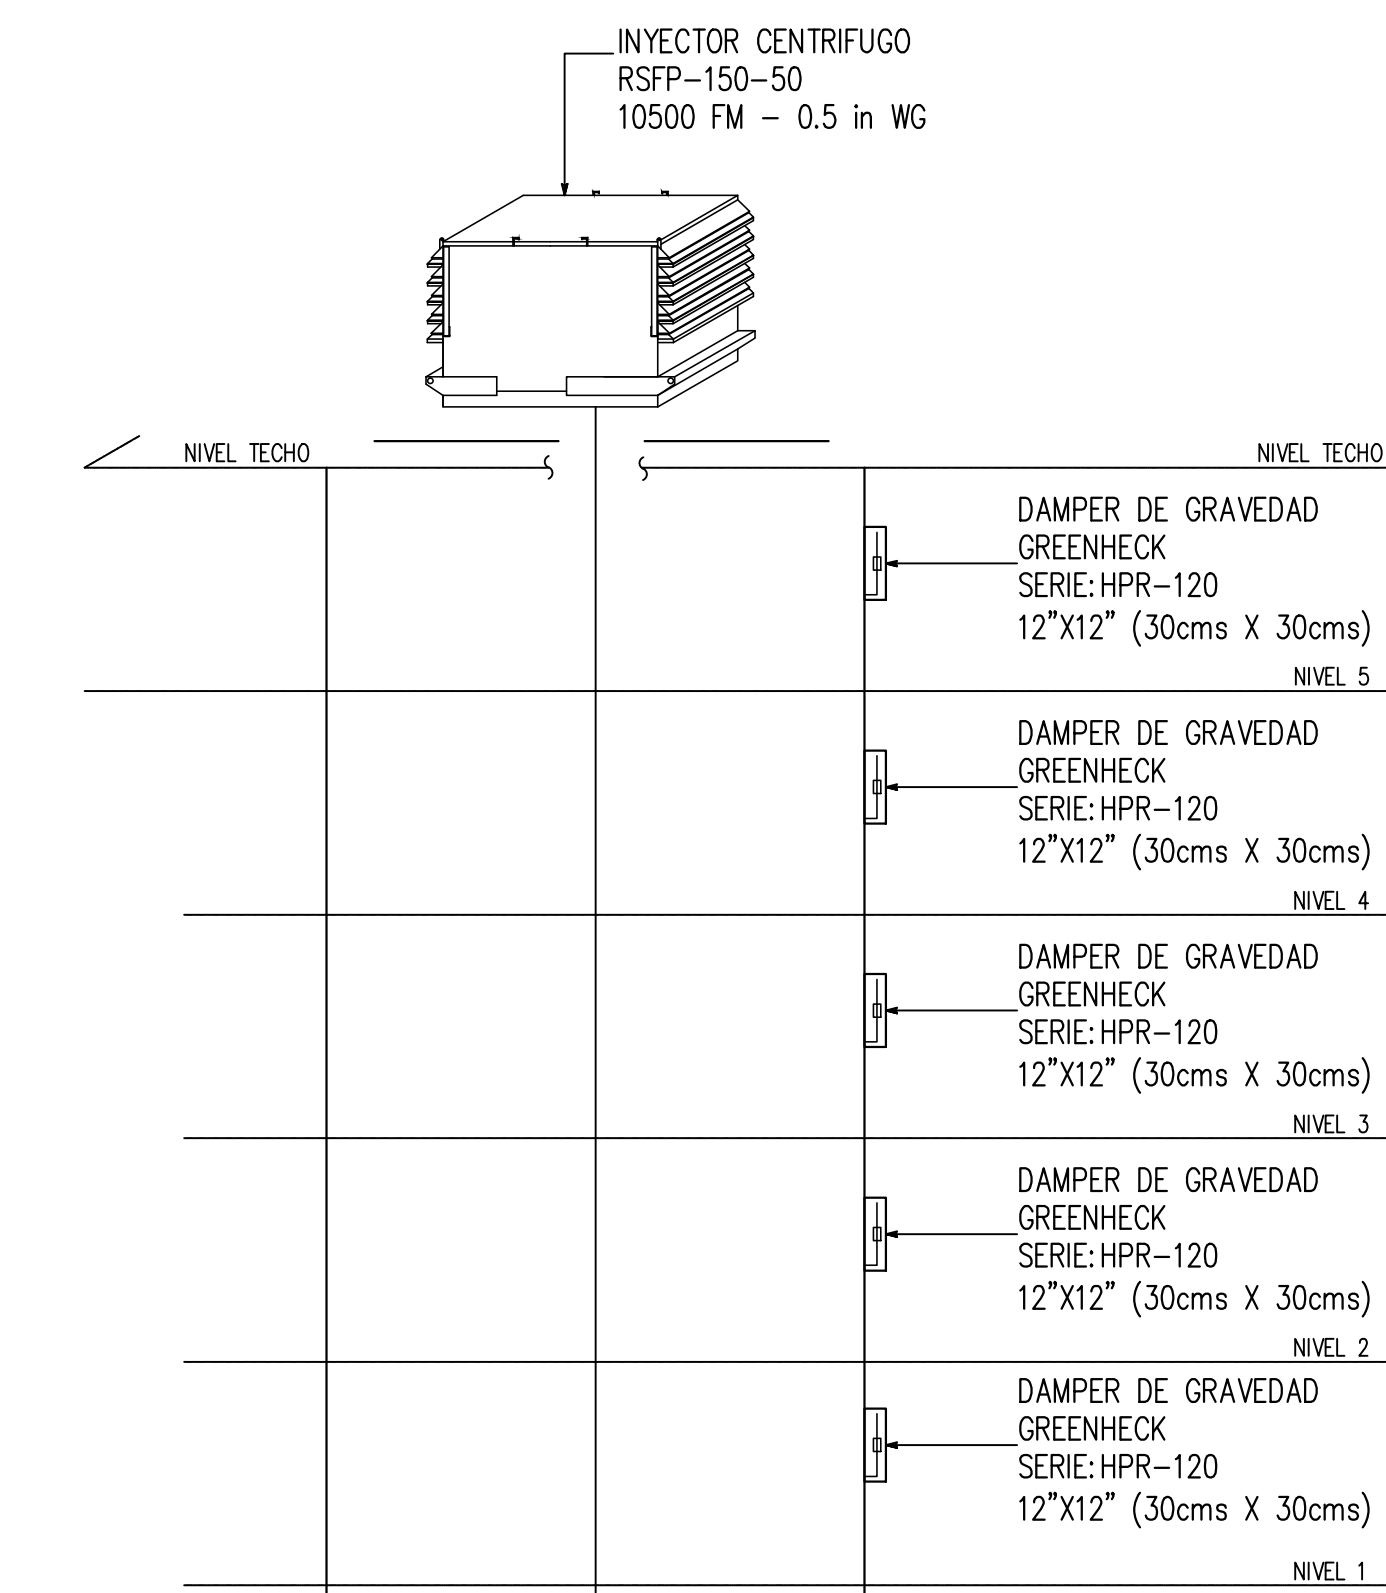


DIAGRAMA DE PRESURIZACION ESCALERAS DE EMERGENCIAS  
SIN ESCALA

PROYECTO:  
NUCLEO TECNOLOGIAS DE  
INFORMACION Y COMUNICACION.

PROPIETARIO:  
INSTITUTO TECNOLÓGICO DE COSTA RICA

PROVINCIA: 03 CARTAGO CANTON: 01 CARTAGO DISTRITO: 01 DULCE NOMBRE

TEC | Tecnológico  
de Costa Rica

OFICINA DE INGENIERÍA  
EXTENSION: 2399 FAX: 552 - 7952  
LA INGENIERÍA Y LA ARQUITECTURA AL SERVICIO DEL TEC.  
DIRECTOR: ING. SAUL FERNANDEZ ESPINOZA.

DIBUJO: ALFONSO CERDAS  
DIBUJANTE: ARQUITECTONICO.

PROFESIONAL RESPONSABLE DEL DISEÑO ARQUITECTONICO:  
NOMBRE: LUIS MANUEL ESPINOZA ROJAS

FIRMA: \_\_\_\_\_ #REG. A-11232

PROFESIONAL RESPONSABLE DE LA DIRECCION TECNICA:  
NOMBRE: \_\_\_\_\_ #REG. \_\_\_\_\_

FIRMA: \_\_\_\_\_ #REG. \_\_\_\_\_

PROFESIONAL RESPONSABLE DE LA INSPECCION ARQUITECTONICA:  
NOMBRE: LUIS MANUEL ESPINOZA ROJAS

FIRMA: \_\_\_\_\_ #REG. A-11232

PROFESIONAL RESPONSABLE DEL DISEÑO ESTRUCTURAL:  
NOMBRE: ORLANDO MORALES QUINTANA

FIRMA: \_\_\_\_\_ #REG. IC-1730

PROFESIONAL RESPONSABLE DE LA INSPECCION ESTRUCTURAL Y CIVIL:  
NOMBRE: ORLANDO MORALES QUINTANA

FIRMA: \_\_\_\_\_ #REG. IC-1730

PROFESIONAL RESPONSABLE DEL DISEÑO E INSPECCION ELECTRICA:  
NOMBRE: MARCELO PONTIGO AGUILAR.

FIRMA: \_\_\_\_\_ #REG. IME-9710

PROFESIONAL RESPONSABLE DEL DISEÑO E INSPECCION MECANICA:  
NOMBRE: MARCELO PONTIGO AGUILAR.

FIRMA: \_\_\_\_\_ #REG. IME-9710

INFORMACION DEL REGISTRO PUBLICO:  
PROPIETARIO: INSTITUTO TECNOLÓGICO DE COSTA RICA

# DE CATASTRO: C-1515005-2011

SITAS:

CONTENIDO:

- PLANTA DE DISTRIBUCION DE VENTILACION.

- SISTEMA DE PRESURIZACION DE ESCALERAS.

- SISTEMA DE EXTRACCION DE AIRE.

FORMATO: OTEC 3062014 115X750M

ESCALA: FECHA: # DE LAMINA:

INDICADA JULIO-2014 P-11