




ELEVACION  
DETALLE DE PLACA CORRIDA TIPO PC-9. ESCALA 1:12.5

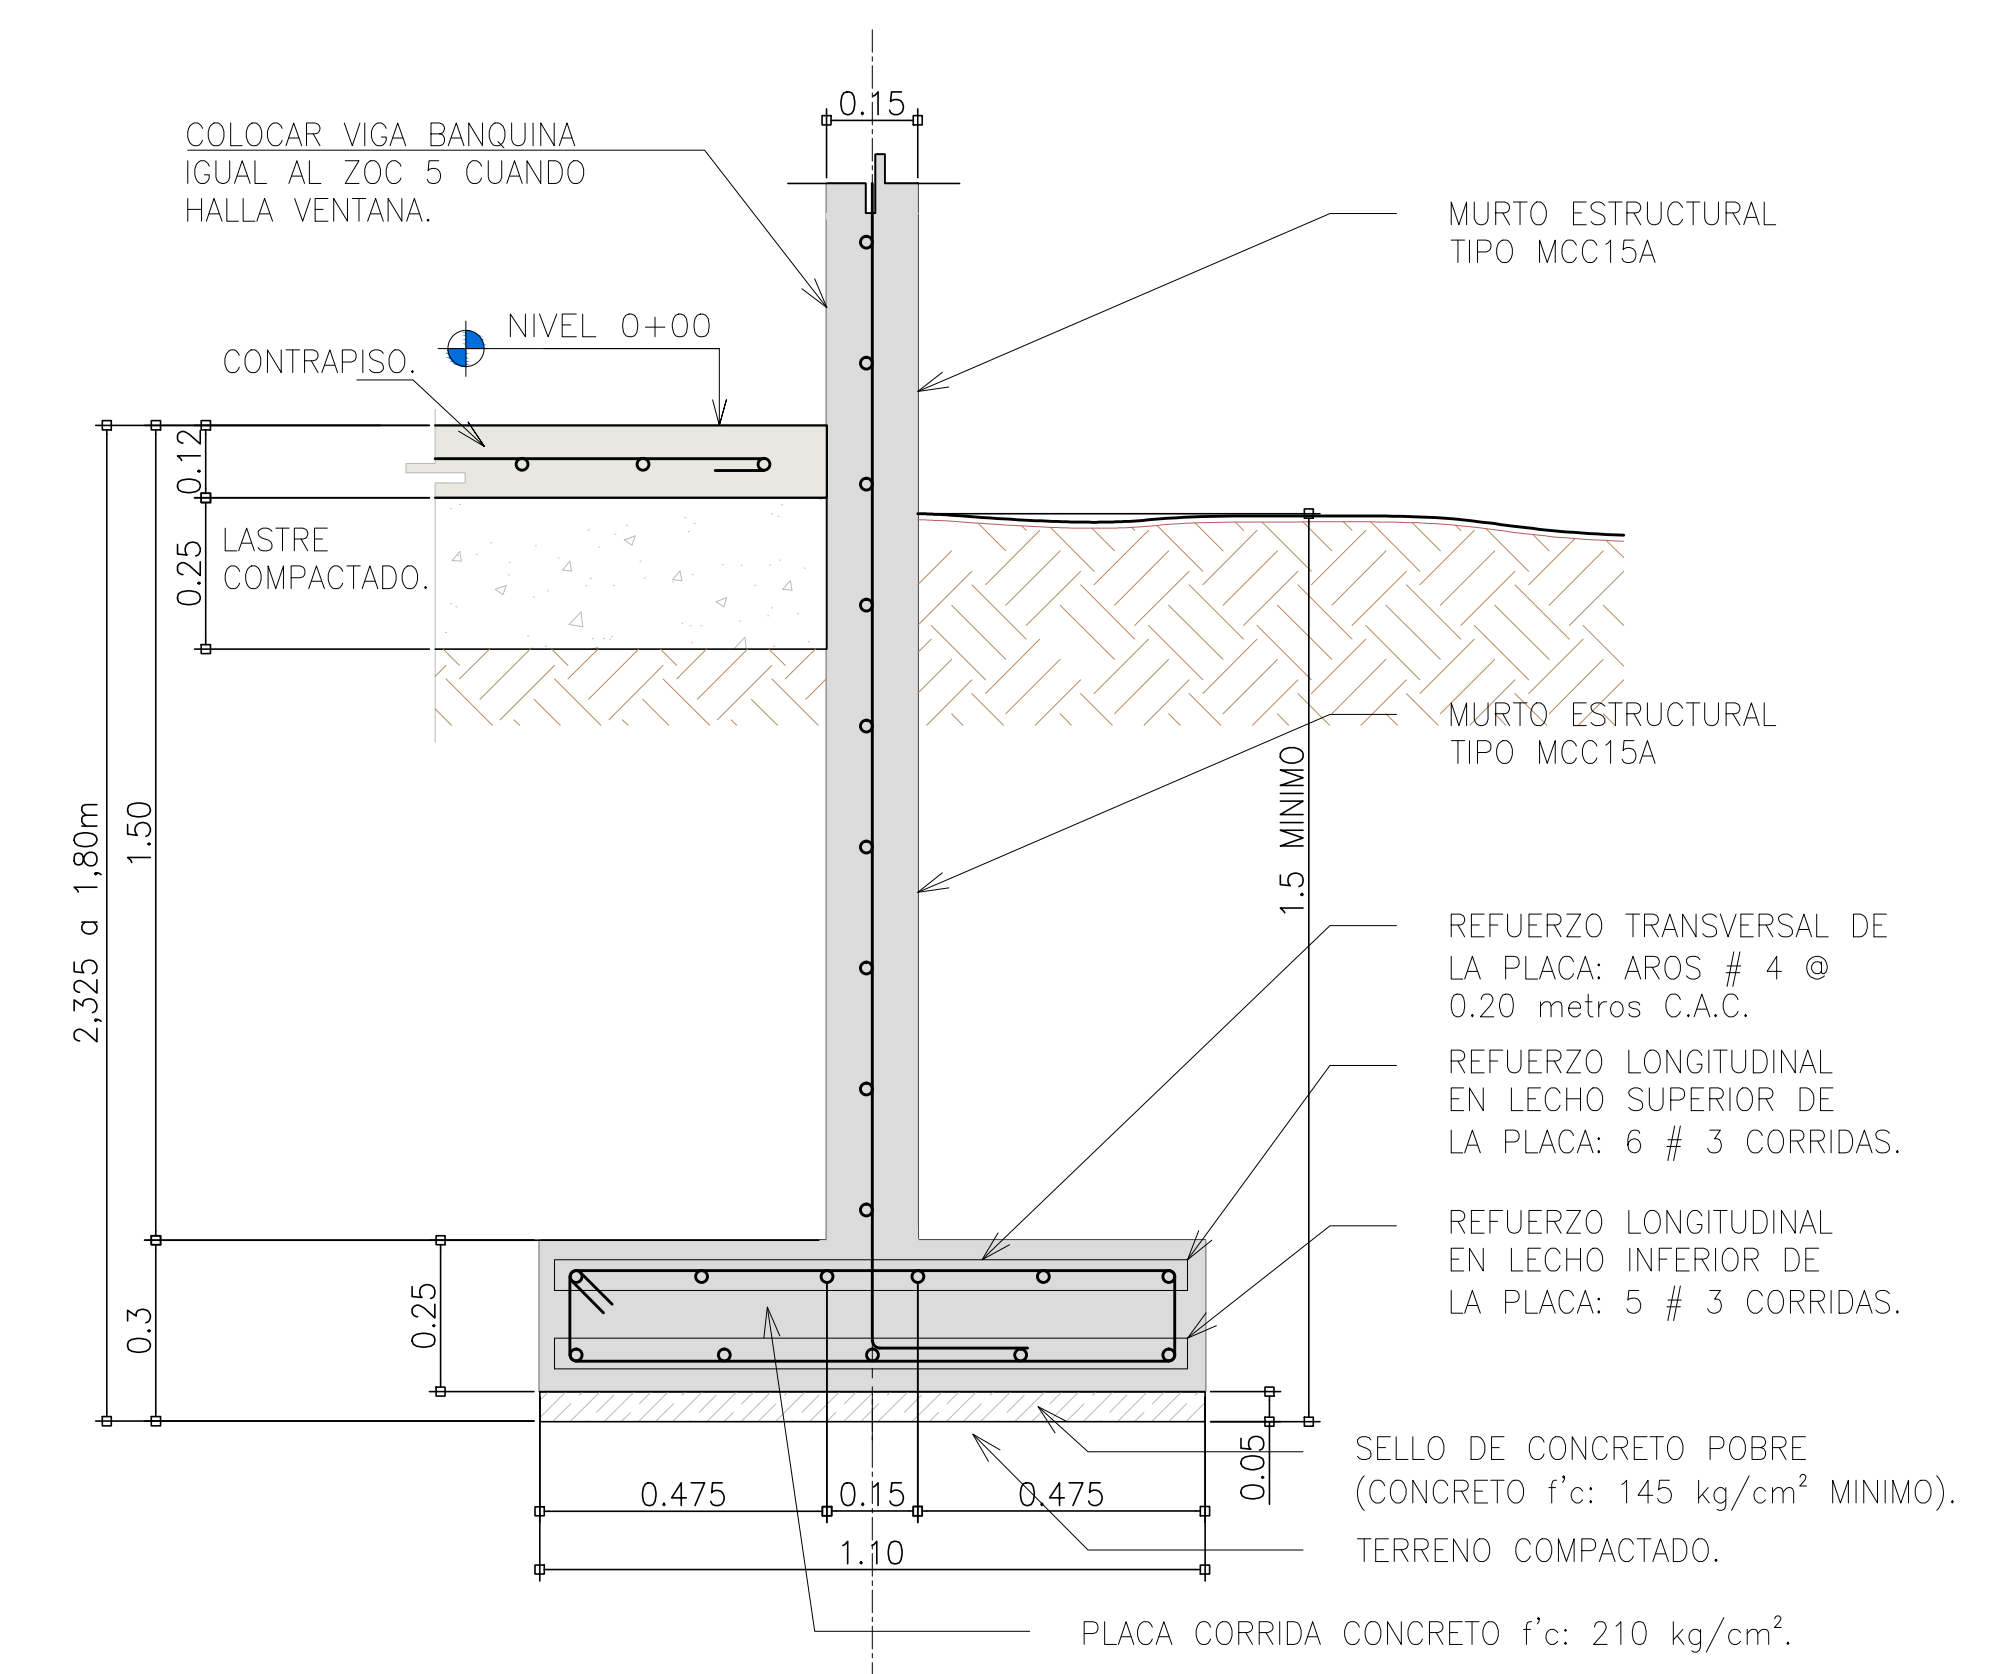


ELEVACION  
DETALLE DE PLACA CORRIDA TIPO PC-10. ESCALA 1:12.5

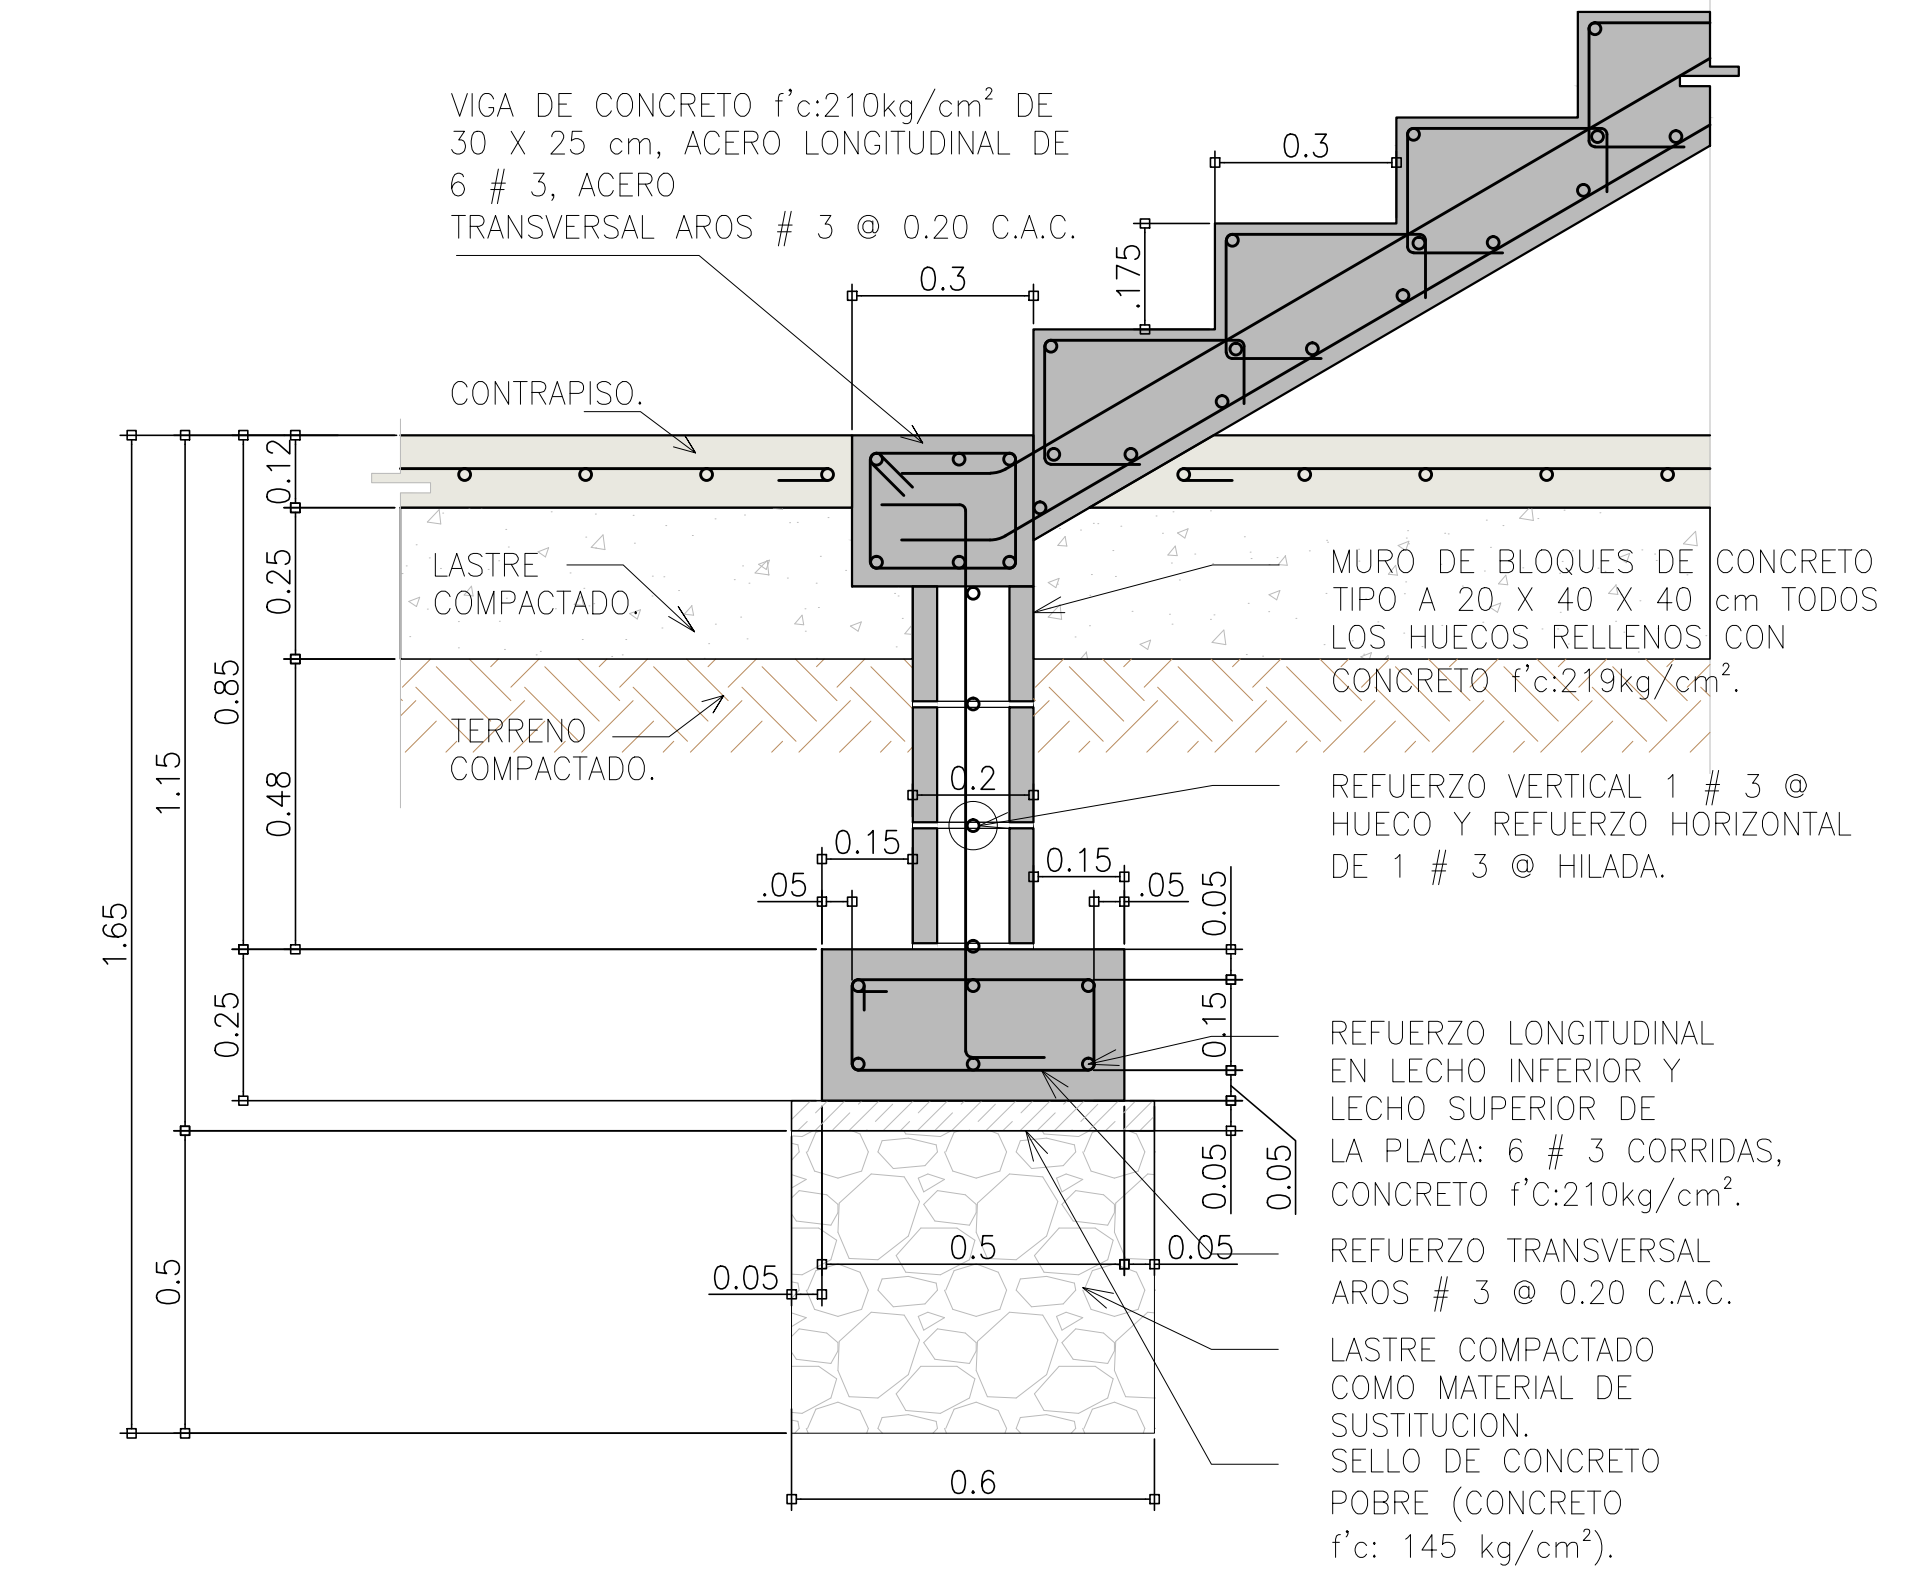


ELEVACION  
DETALLE DE PLACA CORRIDA TIPO PC-12. ESCALA 1:12.5

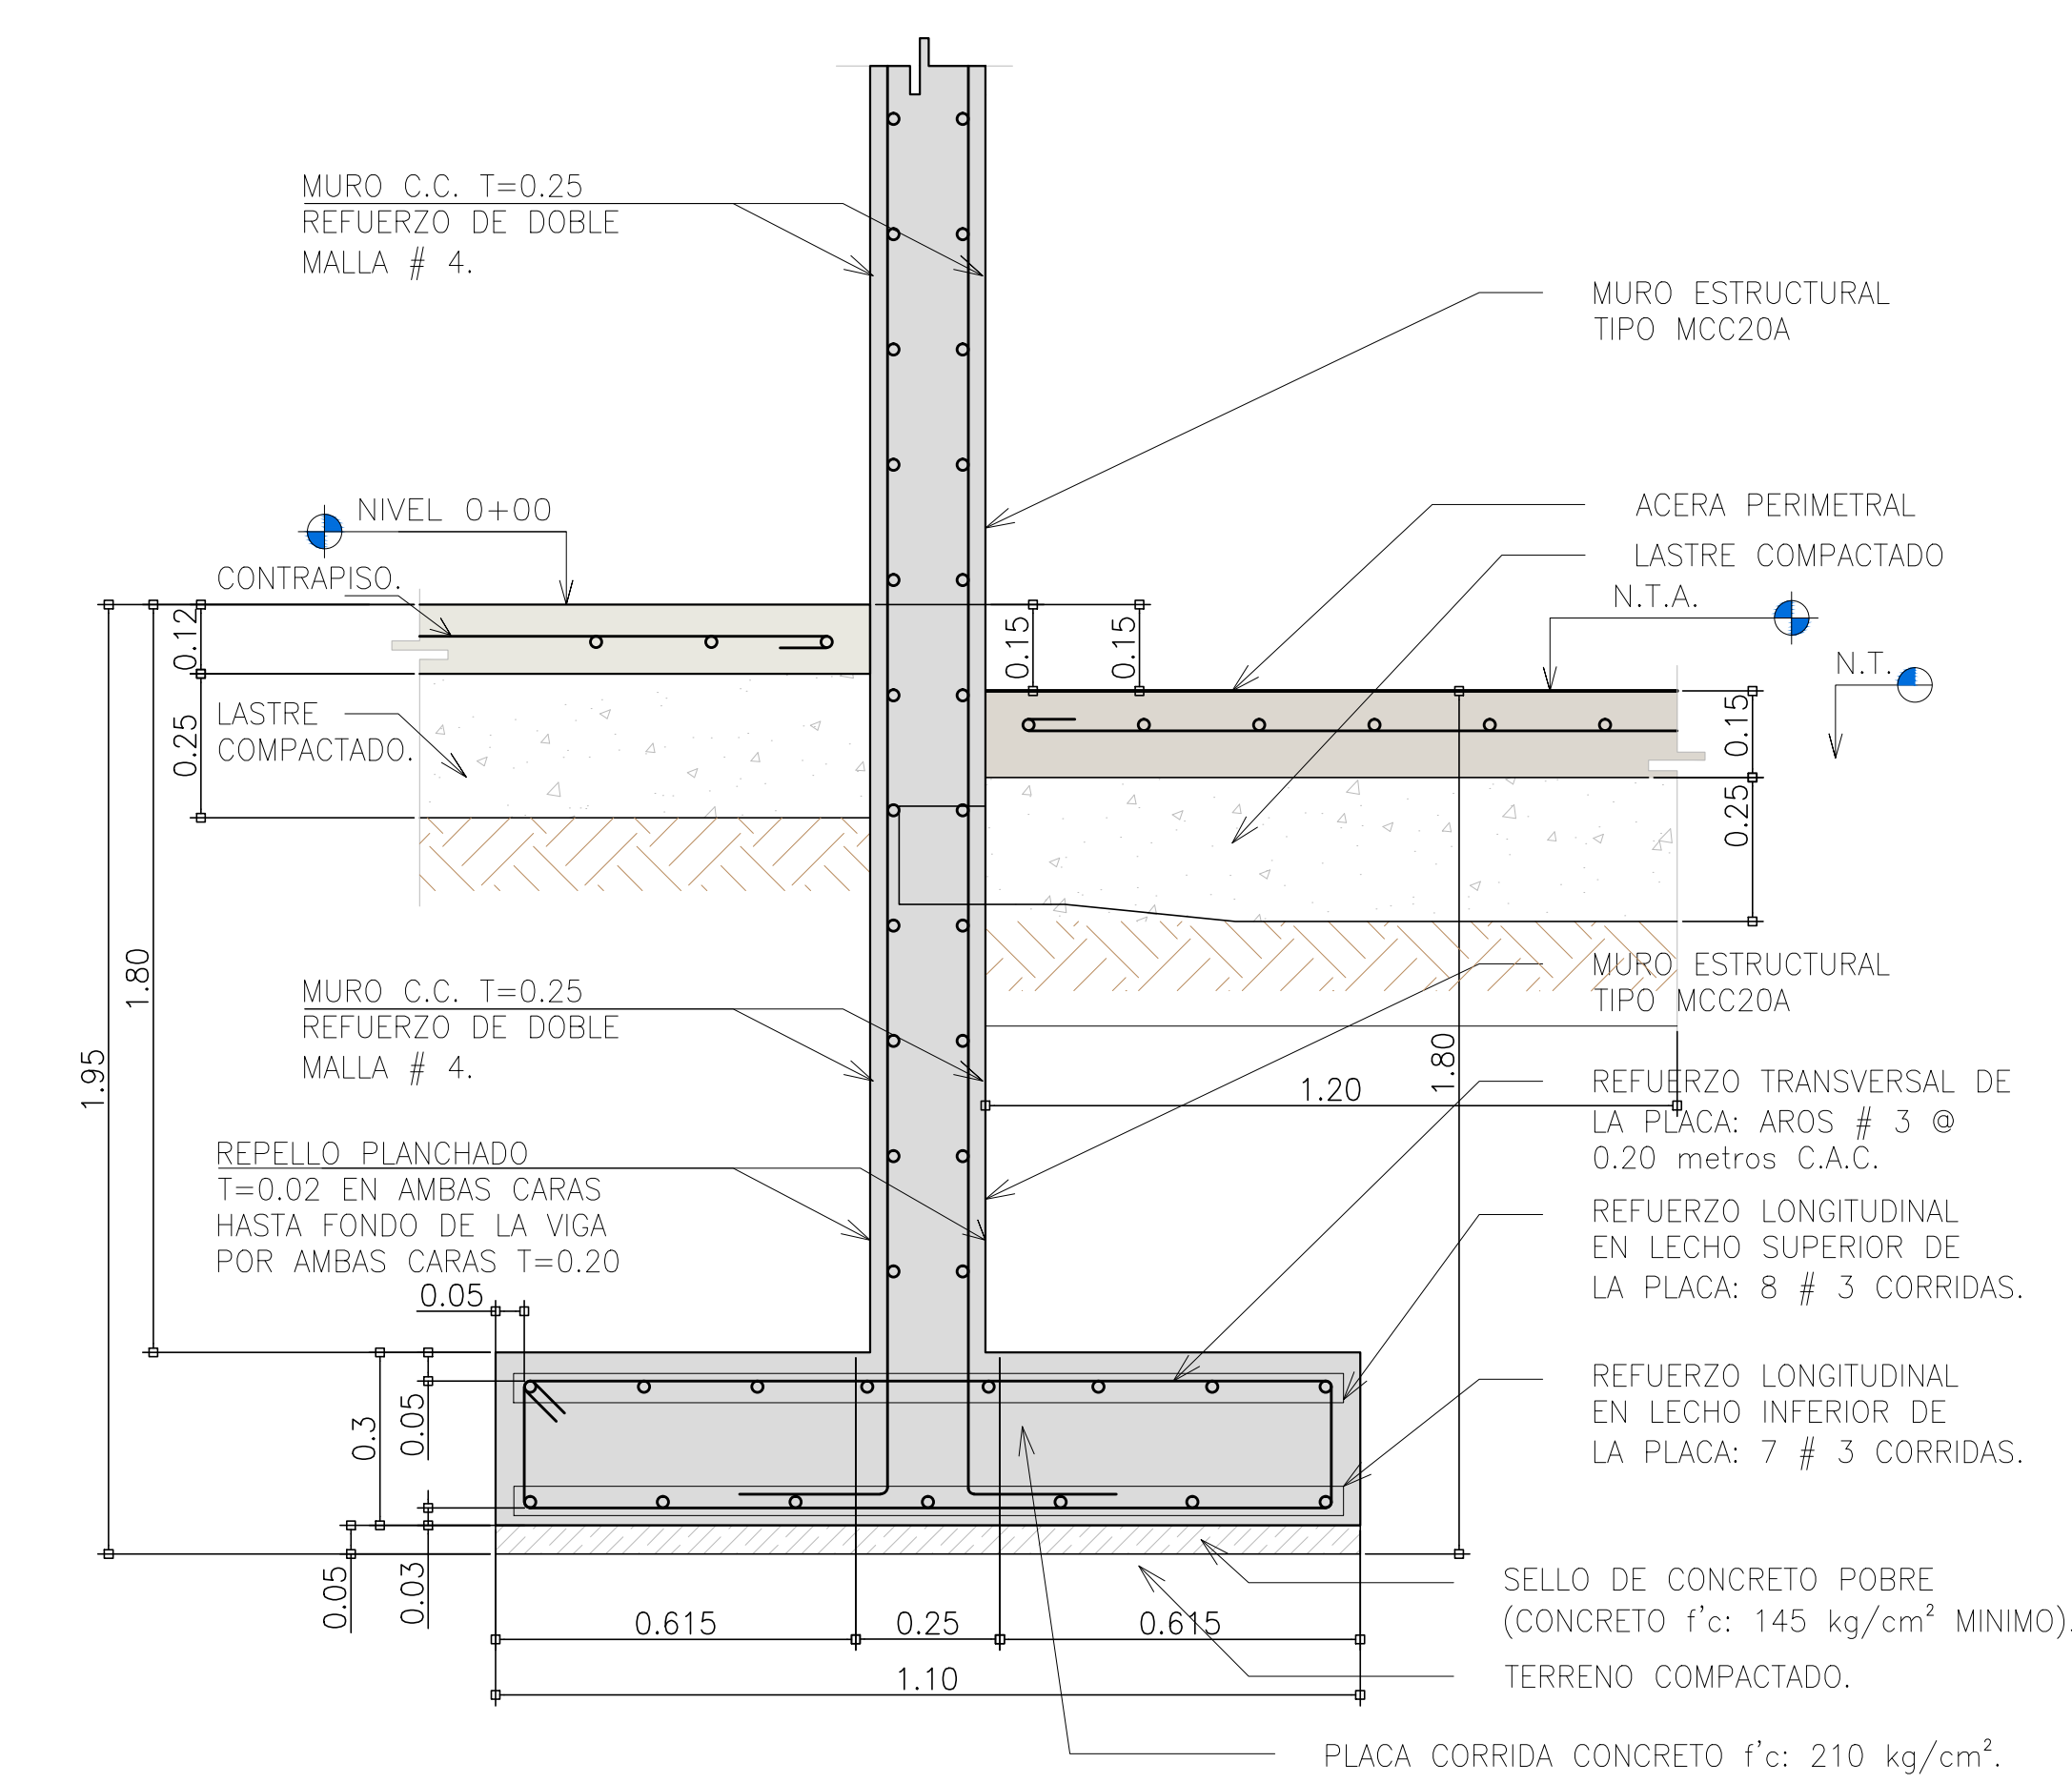

ELEVACION  
DETALLE DE PLACA CORRIDA TIPO PC-11. ESCALA 1:12.5

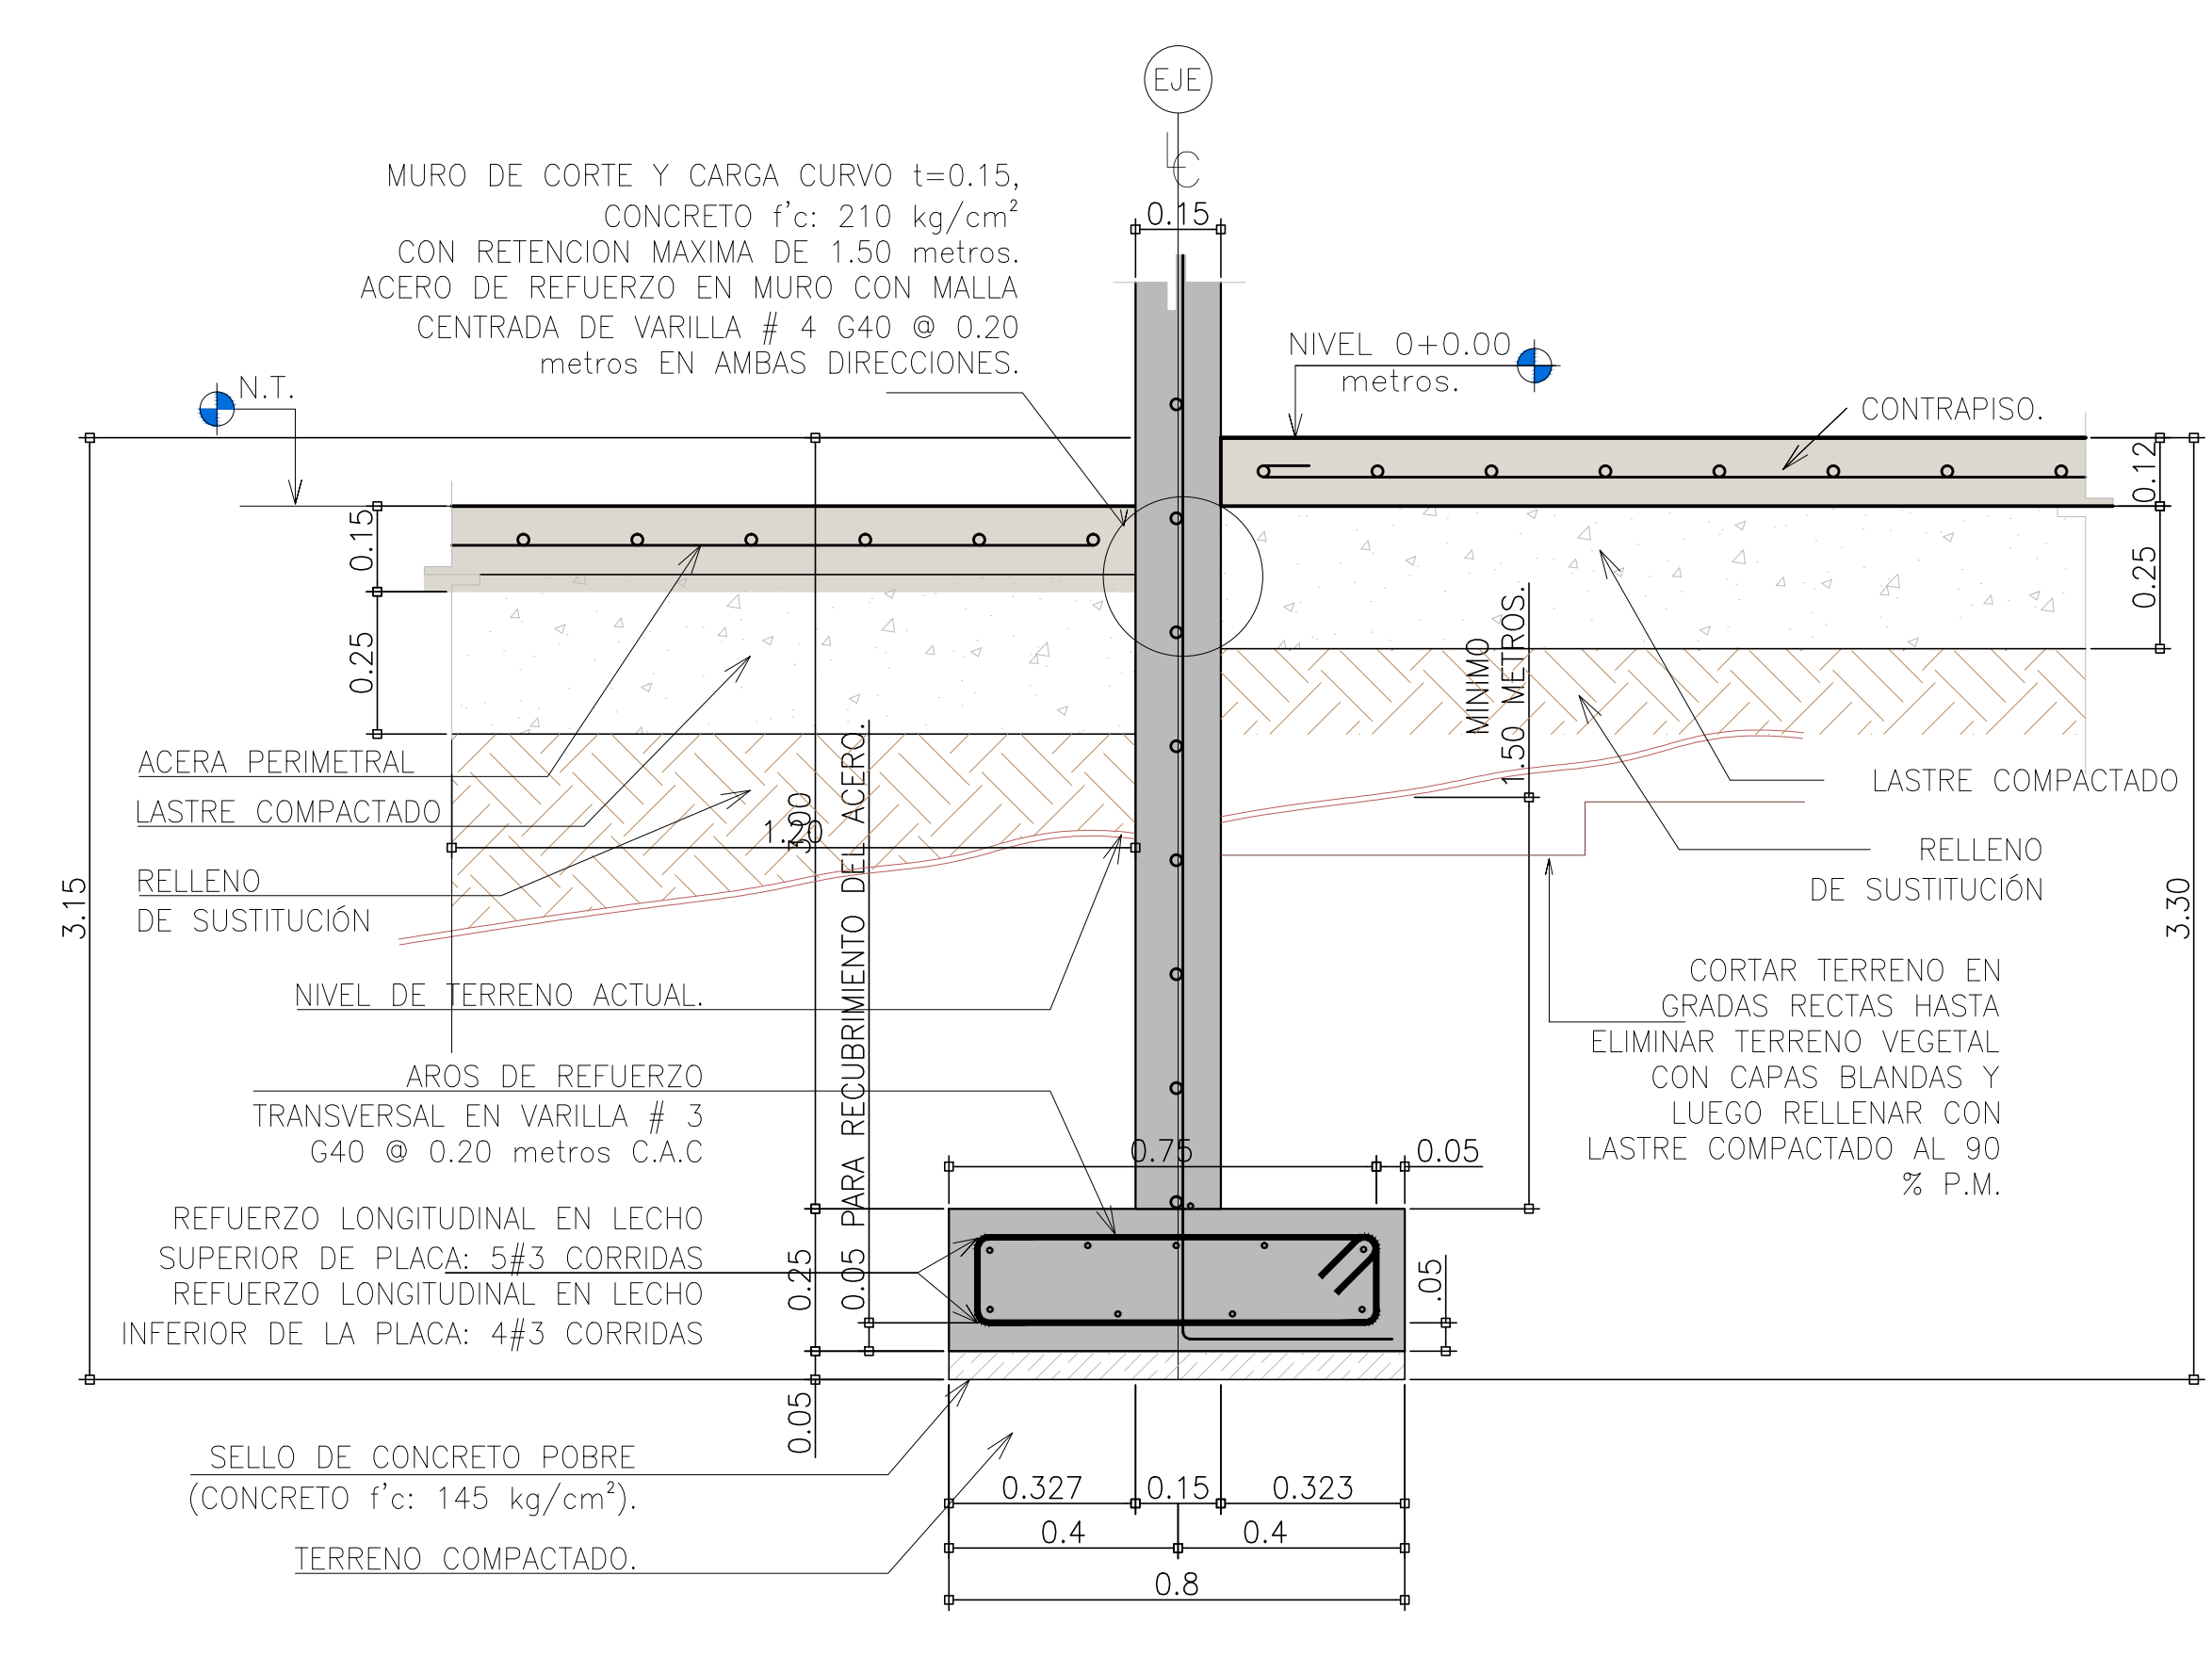

ELEVACION  
DETALLE DE PLACA CORRIDA TIPO PC-13. ESCALA 1:12.5

PROYECTO: <b>NUCLEO TECNOLOGIAS DE INFORMACION Y COMUNICACION.</b>		
PROPIETARIO: <b>INSTITUTO TECNOLÓGICO DE COSTA RICA</b>		
PROVINCIA: 03 CARTAGO	CANTON: 01 CARTAGO	DISTRITO: 01 ORIENTAL 09 DULCE NOMBRE
 <b>TEC</b>   Tecnológico de Costa Rica		
<b>OFICINA DE INGENIERÍA</b> EXTENSION: 2399 FAX: 552 - 7952 LA INGENIERIA Y LA ARQUITECTURA AL SERVICIO DEL TEC. DIRECTOR: ING. SAUL FERNANDEZ ESPINOZA		
DIBUJO: ALFONSO CERDAS DIBUJANTE: ARQUITECTONICO.		
PROFESIONAL RESPONSABLE DEL DISEÑO ARQUITECTONICO: NOMBRE: <b>LUIS MANUEL ESPINOZA ROJAS</b> FIRMA: _____ #REG. <b>A-11232</b>		
PROFESIONAL RESPONSABLE DE LA DIRECCION TECNICA: NOMBRE: _____ #REG. _____ FIRMA: _____ #REG. _____		
PROFESIONAL RESPONSABLE DE LA INSPECCION ARQUITECTONICA: NOMBRE: <b>LUIS MANUEL ESPINOZA ROJAS</b> FIRMA: _____ #REG. <b>A-11232</b>		
PROFESIONAL RESPONSABLE DEL DISEÑO ESTRUCTURAL: NOMBRE: <b>ORLANDO MORALES QUINTANA</b> FIRMA: _____ #REG. <b>IC-1730</b>		
PROFESIONAL RESPONSABLE DE LA INSPECCION ESTRUCTURAL Y CIVIL: NOMBRE: <b>ORLANDO MORALES QUINTANA</b> FIRMA: _____ #REG. <b>IC-1730</b>		
PROFESIONAL RESPONSABLE DEL DISEÑO E INSPECCION ELECTRICA: NOMBRE: <b>MARCELO PONTIGO AGUILAR</b> FIRMA: _____ #REG. <b>IME-9710</b>		
PROFESIONAL RESPONSABLE DEL DISEÑO E INSPECCION MECANICA: NOMBRE: <b>MARCELO PONTIGO AGUILAR</b> FIRMA: _____ #REG. <b>IME-9710</b>		
INFORMACION DEL REGISTRO PUBLICO: PROPIETARIO: <b>INSTITUTO TECNOLÓGICO DE COSTA RICA</b> # DE CATASTRO: <b>C-1515005-2011</b> SITAS: _____		
CONTENIDO: DETALLES DE PLACAS CORRIDAS PC-9, PC-10, PC-11, PC-12, PC-13		
FORMATO: OITFC 3062014-115x75CM	ESCALA:	FECHA:
INDICADA	JULIO-2014	# DE LAMINA: <b>S-04</b>