
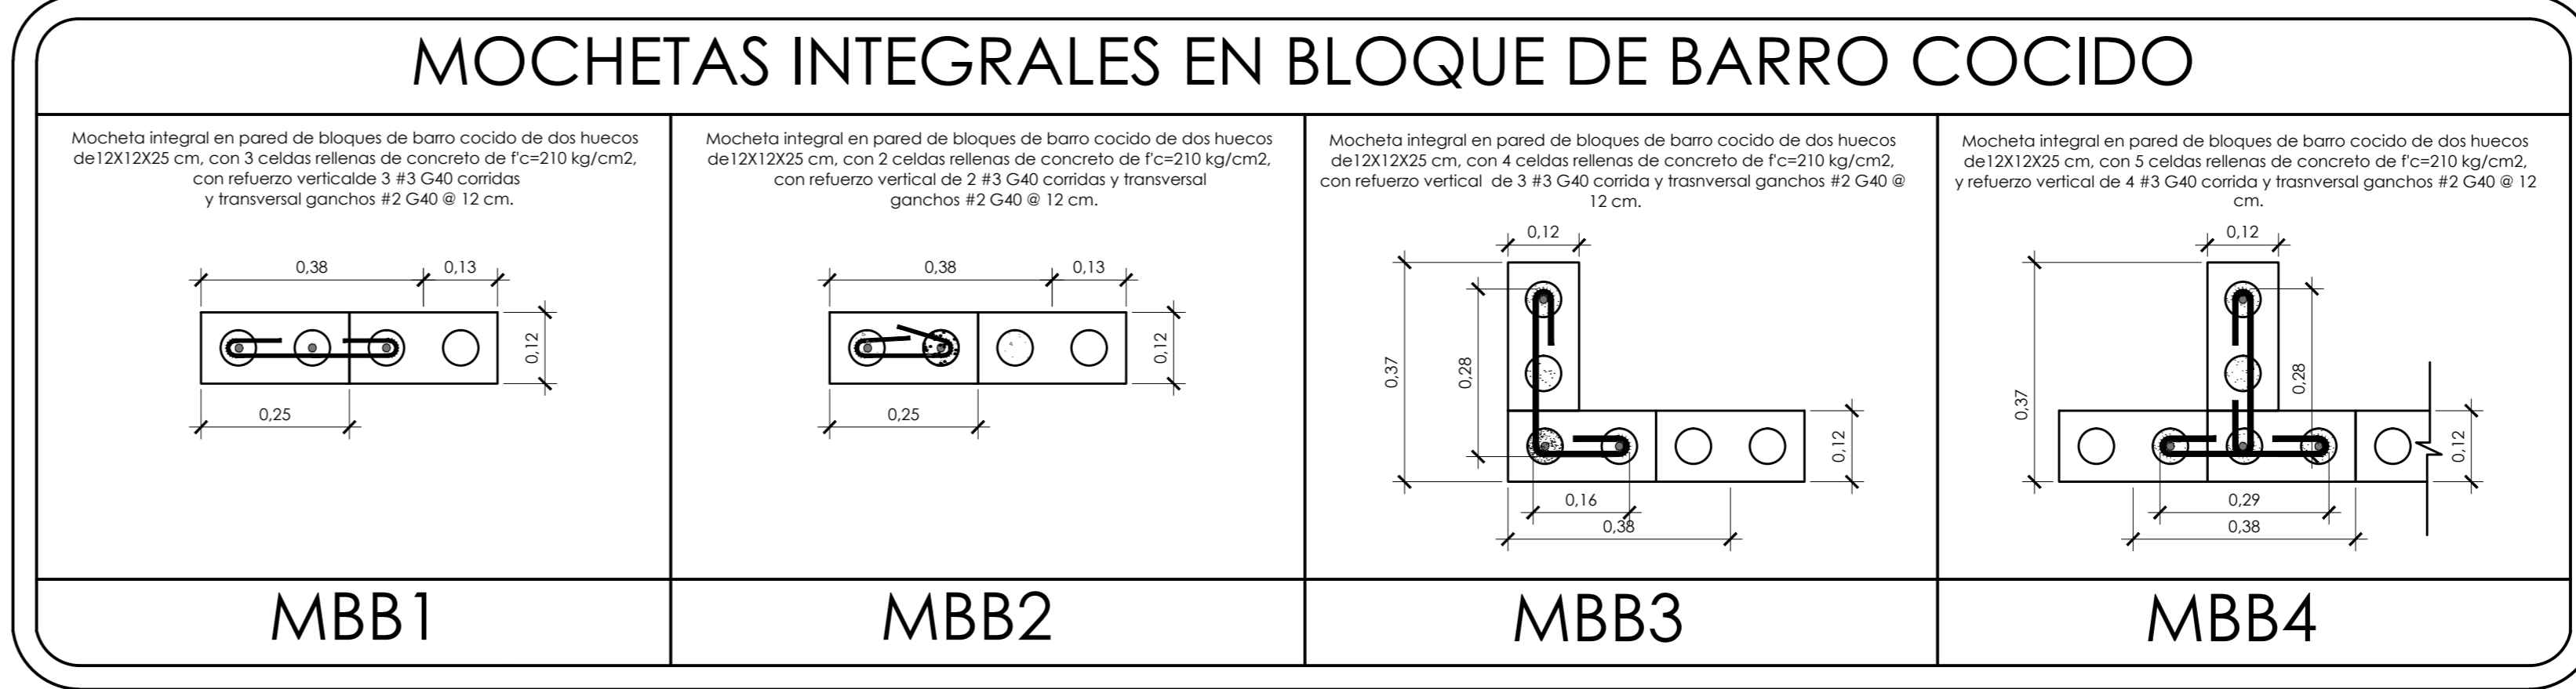
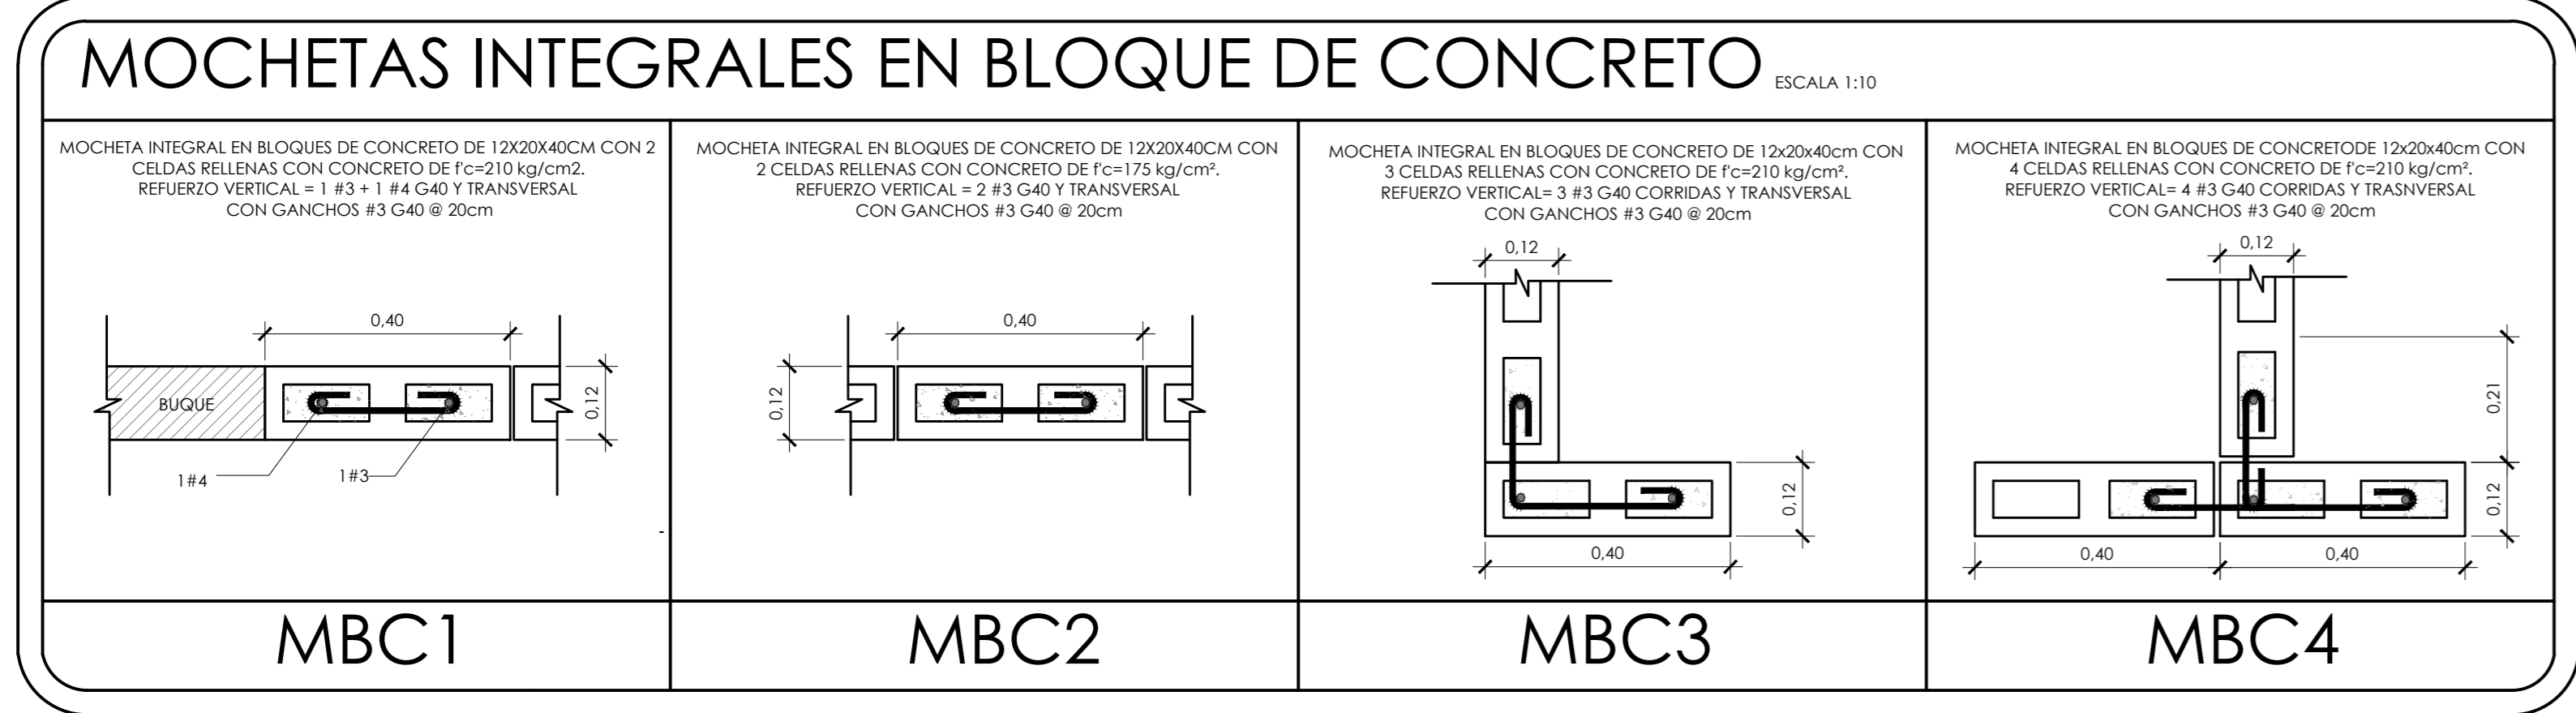


PLANTA ESTRUCTURAL DE COLUMNAS, MOCHETAS, ALETONES Y MUROS NIVEL 1 (0+0,00m) ESCALA 1:75

PLANTA ESTRUCTURAL DE COLUMNAS Y MUROS A NIVEL DE DESPLANTE ENTRE EJES 1 Y 2 ESCALA 1:75

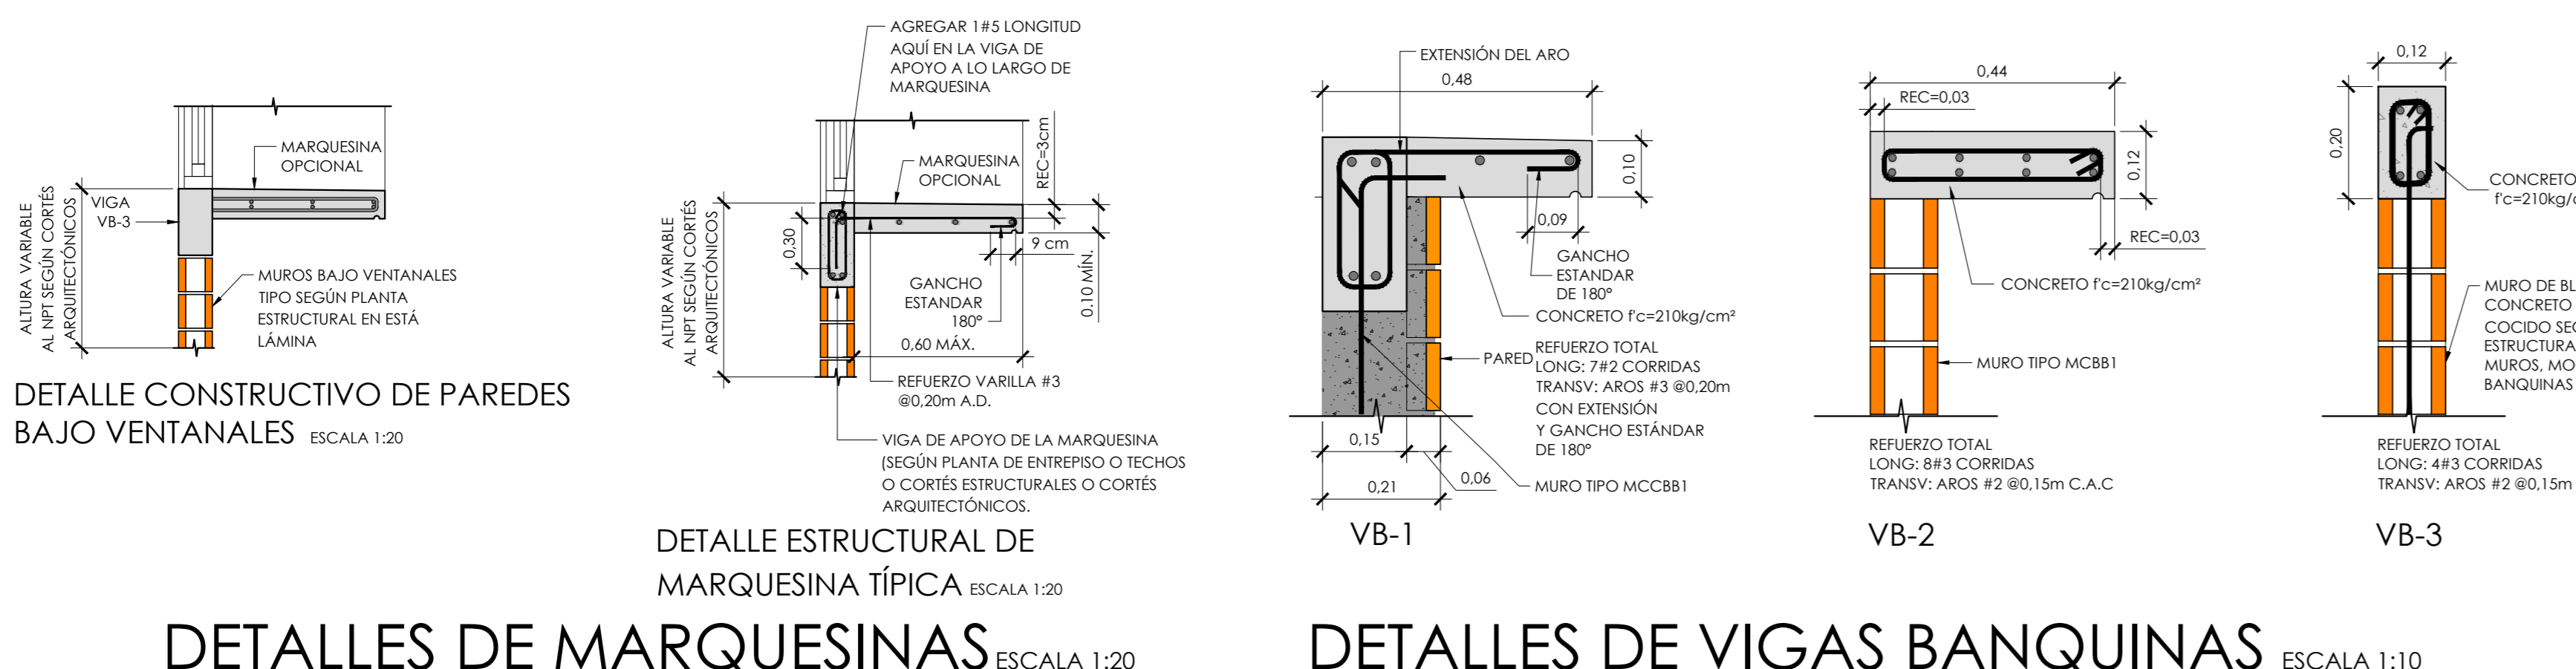

10	COLUMNA DE CONCRETO REFORZADO
ALTI	ALETONES VERTICALES DE CONCRETO REFORZADO
MBB1	MOCHETA INTEGRAL EN BLOQUE DE BARRO
MBC1	MOCHETA INTEGRAL EN BLOQUE DE CONCRETO
MCCB1	MUROS MIXTOS DE CONCRETO Y BLOQUE DE BARRO COCIDO
MCBB1	MUROS DE CORTE Y CARGA EN BLOQUE DE BARRO COCIDO
MCBC1	MUROS DE CORTE Y CARGA EN BLOQUE DE CONCRETO
MCC1	MUROS DE CORTE Y CARGA DE CONCRETO REFORZADO
MRBC20	MUROS DE RETENCIÓN DE BLOQUES DE CONCRETO

PROYECTO: NUCLEO INTEGRADO DE SEGURIDAD LABORAL

PROPIETARIO: INSTITUTO TECNOLÓGICO DE COSTA RICA

PROVINCIA: 03 CARTAGO CANTON: 01 CARTAGO DISTRITO: 02 DULCE NOMBRE

TEC | Tecnológico de Costa Rica

OFICINA DE INGENIERÍA
EXTENSION: 2399 FAX: 552 - 7952
LA INGENIERIA Y LA ARQUITECTURA AL SERVICIO DEL TEC.
DIRECTOR: ING. SAUL FERNANDEZ ESPINOZA.

OBJETO: DAVID LEIVA QUESADA

PROFESIONAL RESPONSABLE DEL DISEÑO ARQUITECTÓNICO:
NOMBRE: LUIS MANUEL ESPINOZA ROJAS
FIRMA: _____ #REG. A-11232

PROFESIONAL RESPONSABLE DE LA DIRECCIÓN TÉCNICA:
NOMBRE: _____ #REG. _____

PROFESIONAL RESPONSABLE DE LA INSPECCIÓN ARQUITECTÓNICA:
NOMBRE: ARQ. LUIS MANUEL ESPINOZA ROJAS
FIRMA: _____ #REG. A-11232

PROFESIONAL RESPONSABLE DEL DISEÑO ESTRUCTURAL:
NOMBRE: ING. ORLANDO MORALES QUINTANA
FIRMA: _____ #REG. IC-1730

PROFESIONAL RESPONSABLE DE LA INSPECCIÓN CIVIL Y ESTRUCTURAL:
NOMBRE: ING. ORLANDO MORALES QUINTANA
FIRMA: _____ #REG. IC-1730

PROFESIONAL RESPONSABLE DEL DISEÑO MECÁNICO E INSPECCIÓN:
NOMBRE: ING. JOSE GABRIEL FERNANDEZ CARAZO
FIRMA: _____ #REG. IE-18594

PROFESIONAL RESPONSABLE DEL DISEÑO MECÁNICO E INSPECCIÓN:
NOMBRE: ING. ADRIÁN QUESADA MARTINEZ
FIRMA: _____ #REG. IM-19474

PROFESIONAL RESPONSABLE DEL DISEÑO DE SEGURIDAD/HIGIENA:
NOMBRE: ING. GABRIELA HERNANDEZ GÓMEZ
FIRMA: _____ #REG. ISL-22260

INFORMACIÓN DEL REGISTRO PÚBLICO:
PROPIETARIO: INSTITUTO TECNOLÓGICO DE COSTA RICA
DE CATASTRO: C-1515005-2011
SITIOS: _____

CONTENIDO:
PLANTA ESTRUCTURAL DE COLUMNAS, MOCHETAS, ALETONES Y MUROS NIVEL 1
PLANTA ESTRUCTURAL DE COLUMNAS Y MUROS A NIVEL DE DESPLANTE ENTRE EJES 1 Y 2 (NIVEL <0,00)&br/>DETALLES
TABLA DE SIMBOLOGÍA

ESCALA: INDICADA FECHA: JULIO 2014 # DE LAMINA: S 06