



PLANTA


pa5 detalle col 5 y 9

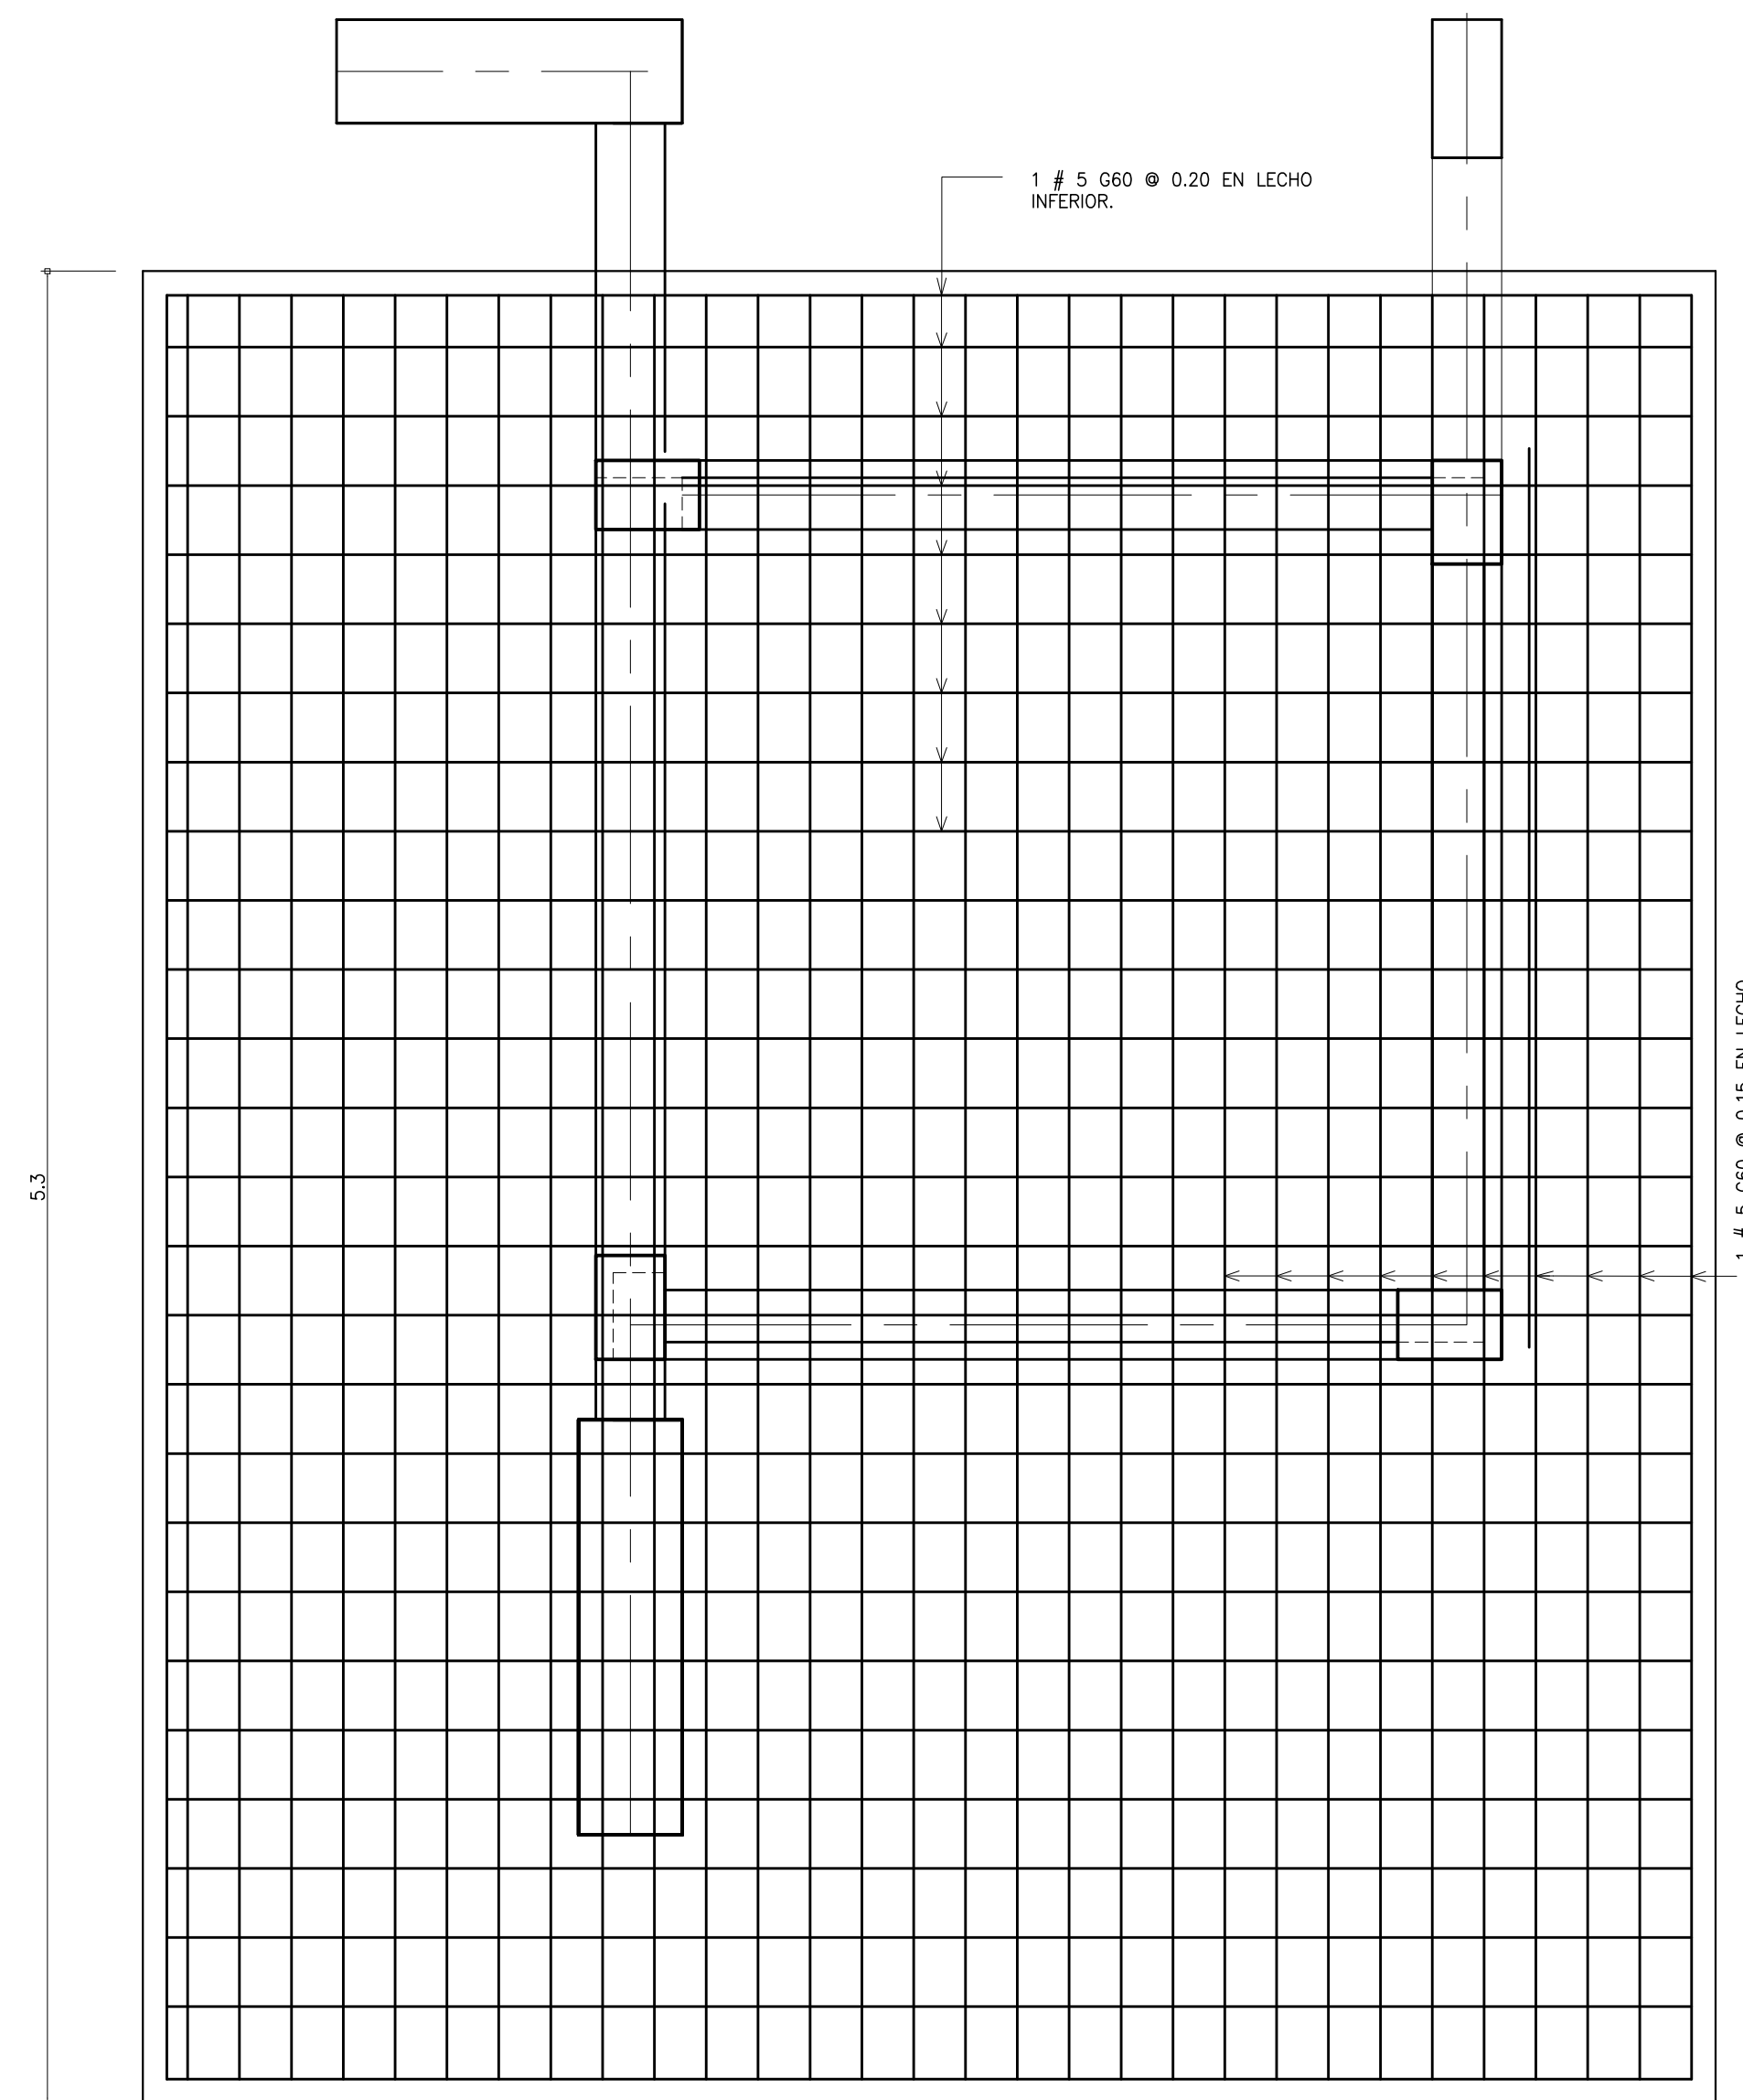

SECCION POR C-C EN LECHO INFERIOR

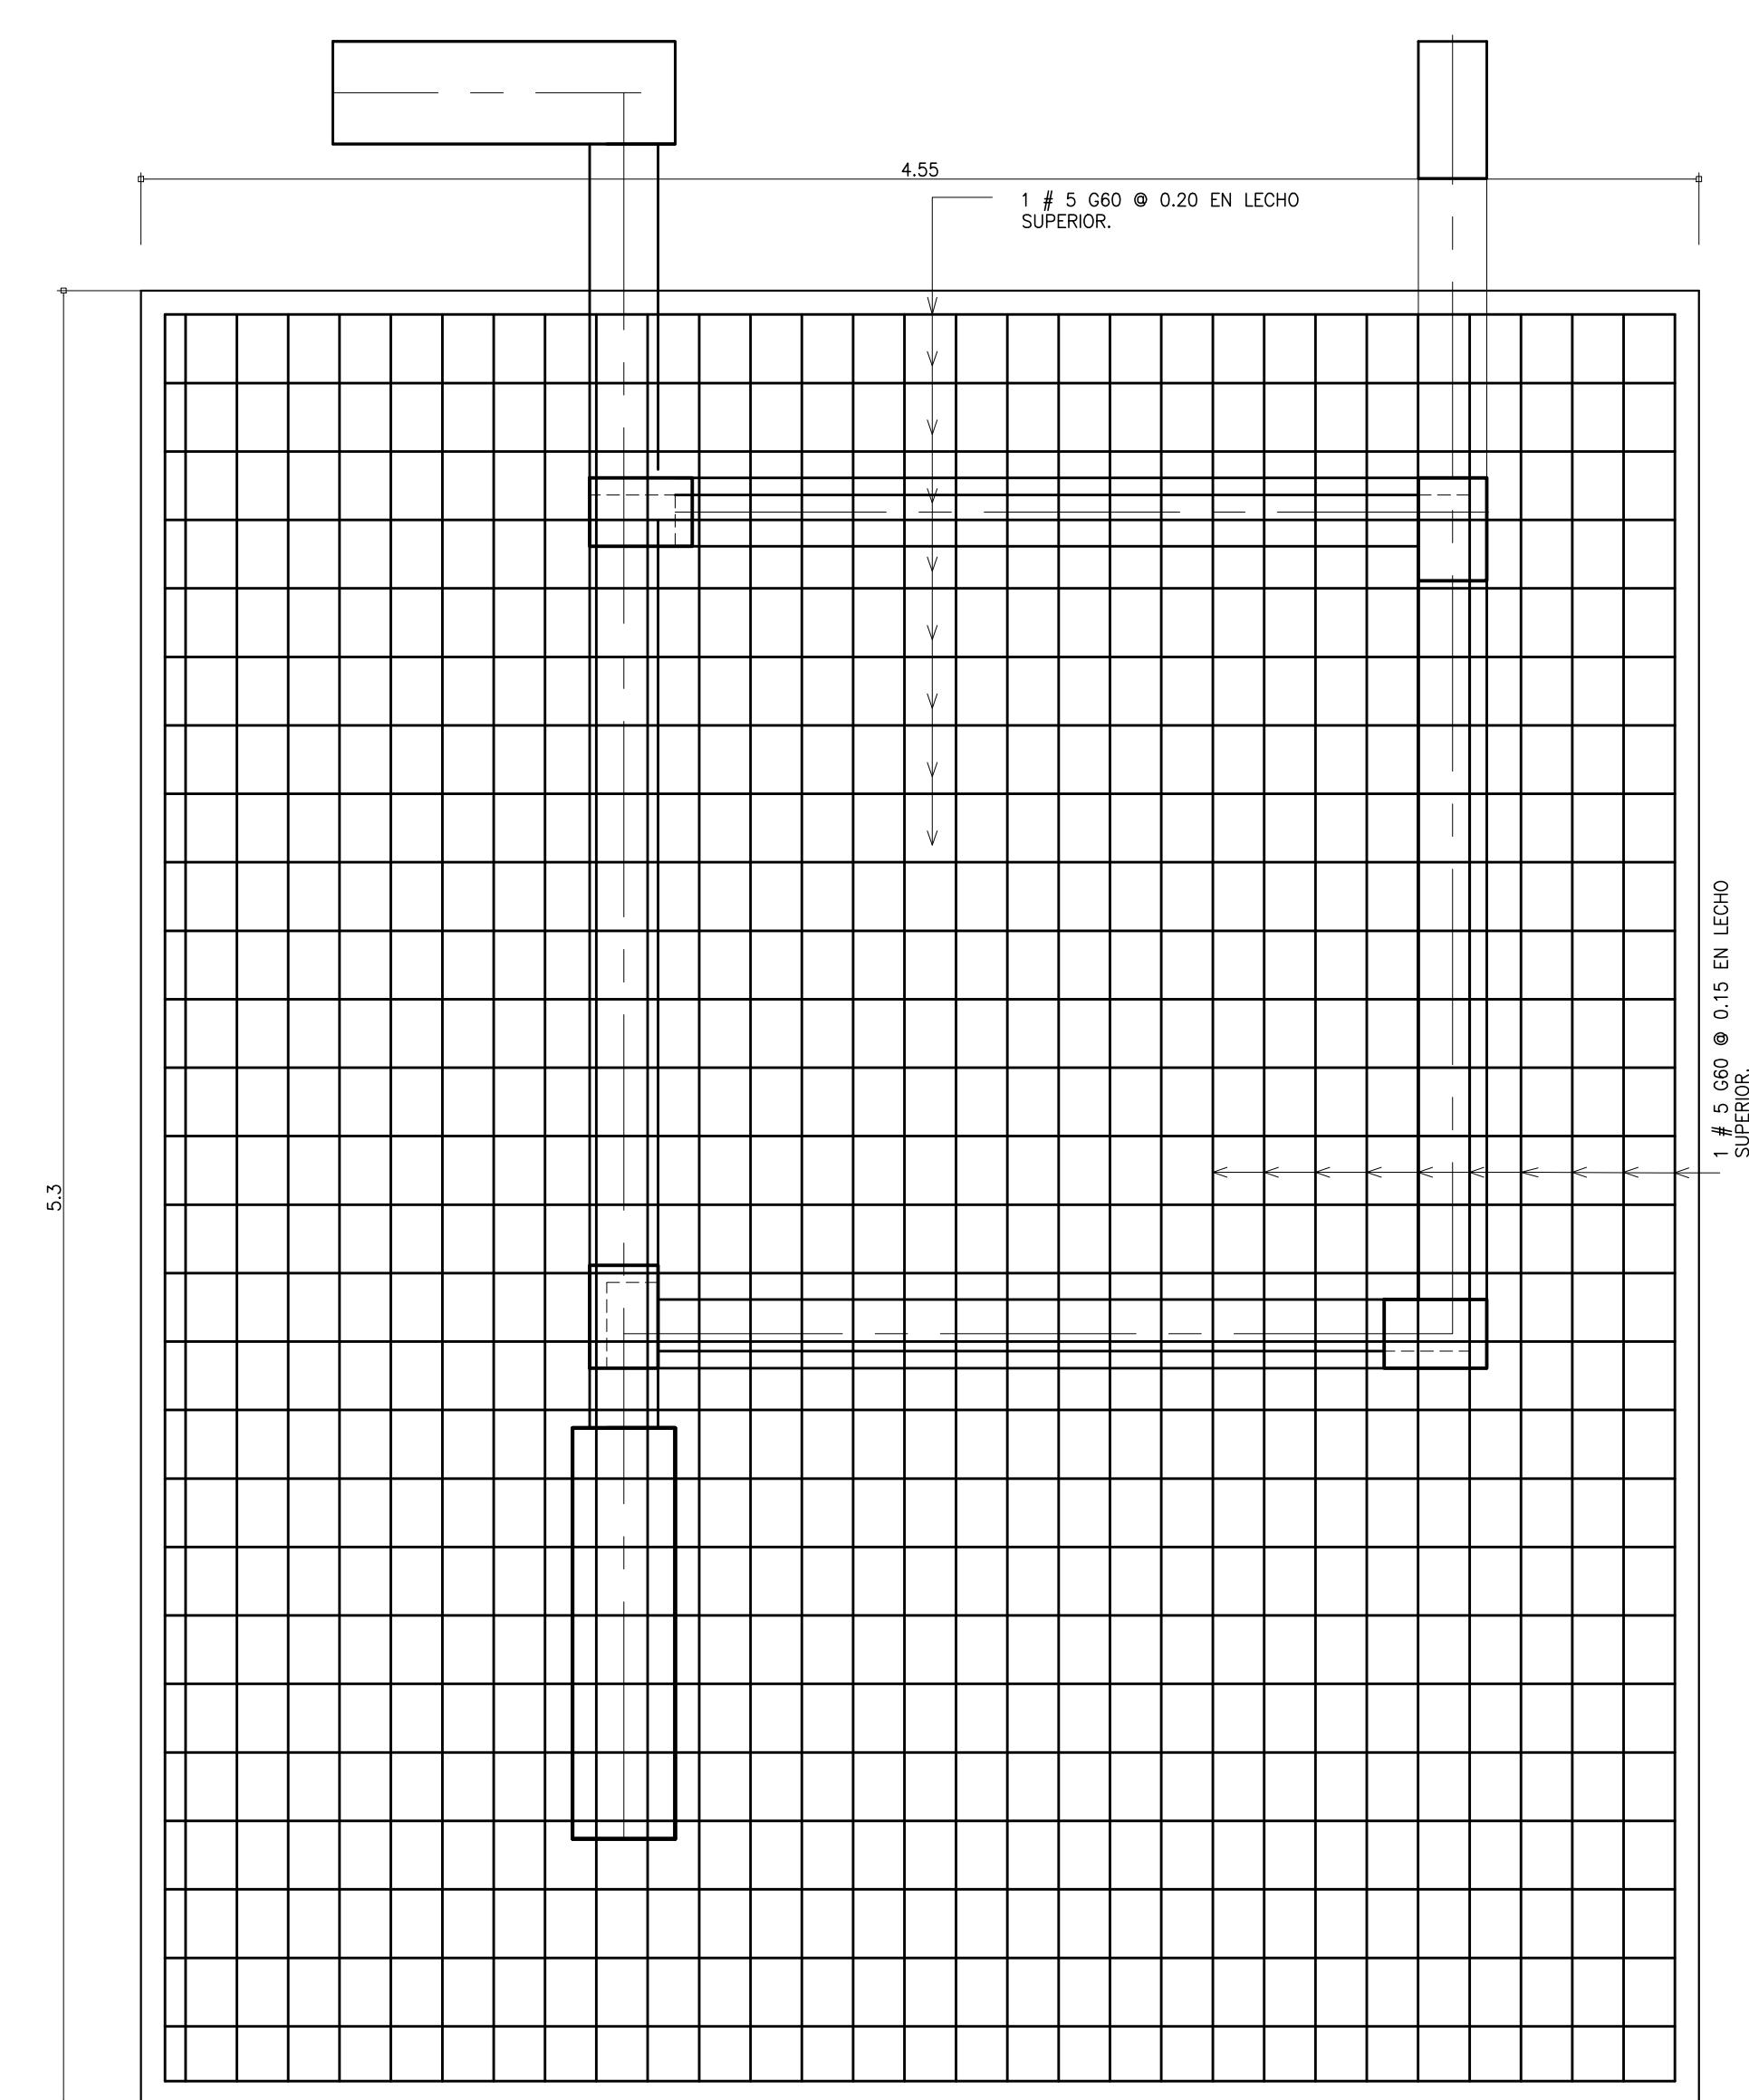


SECCION POR D-D EN LECHO SUPERIOR

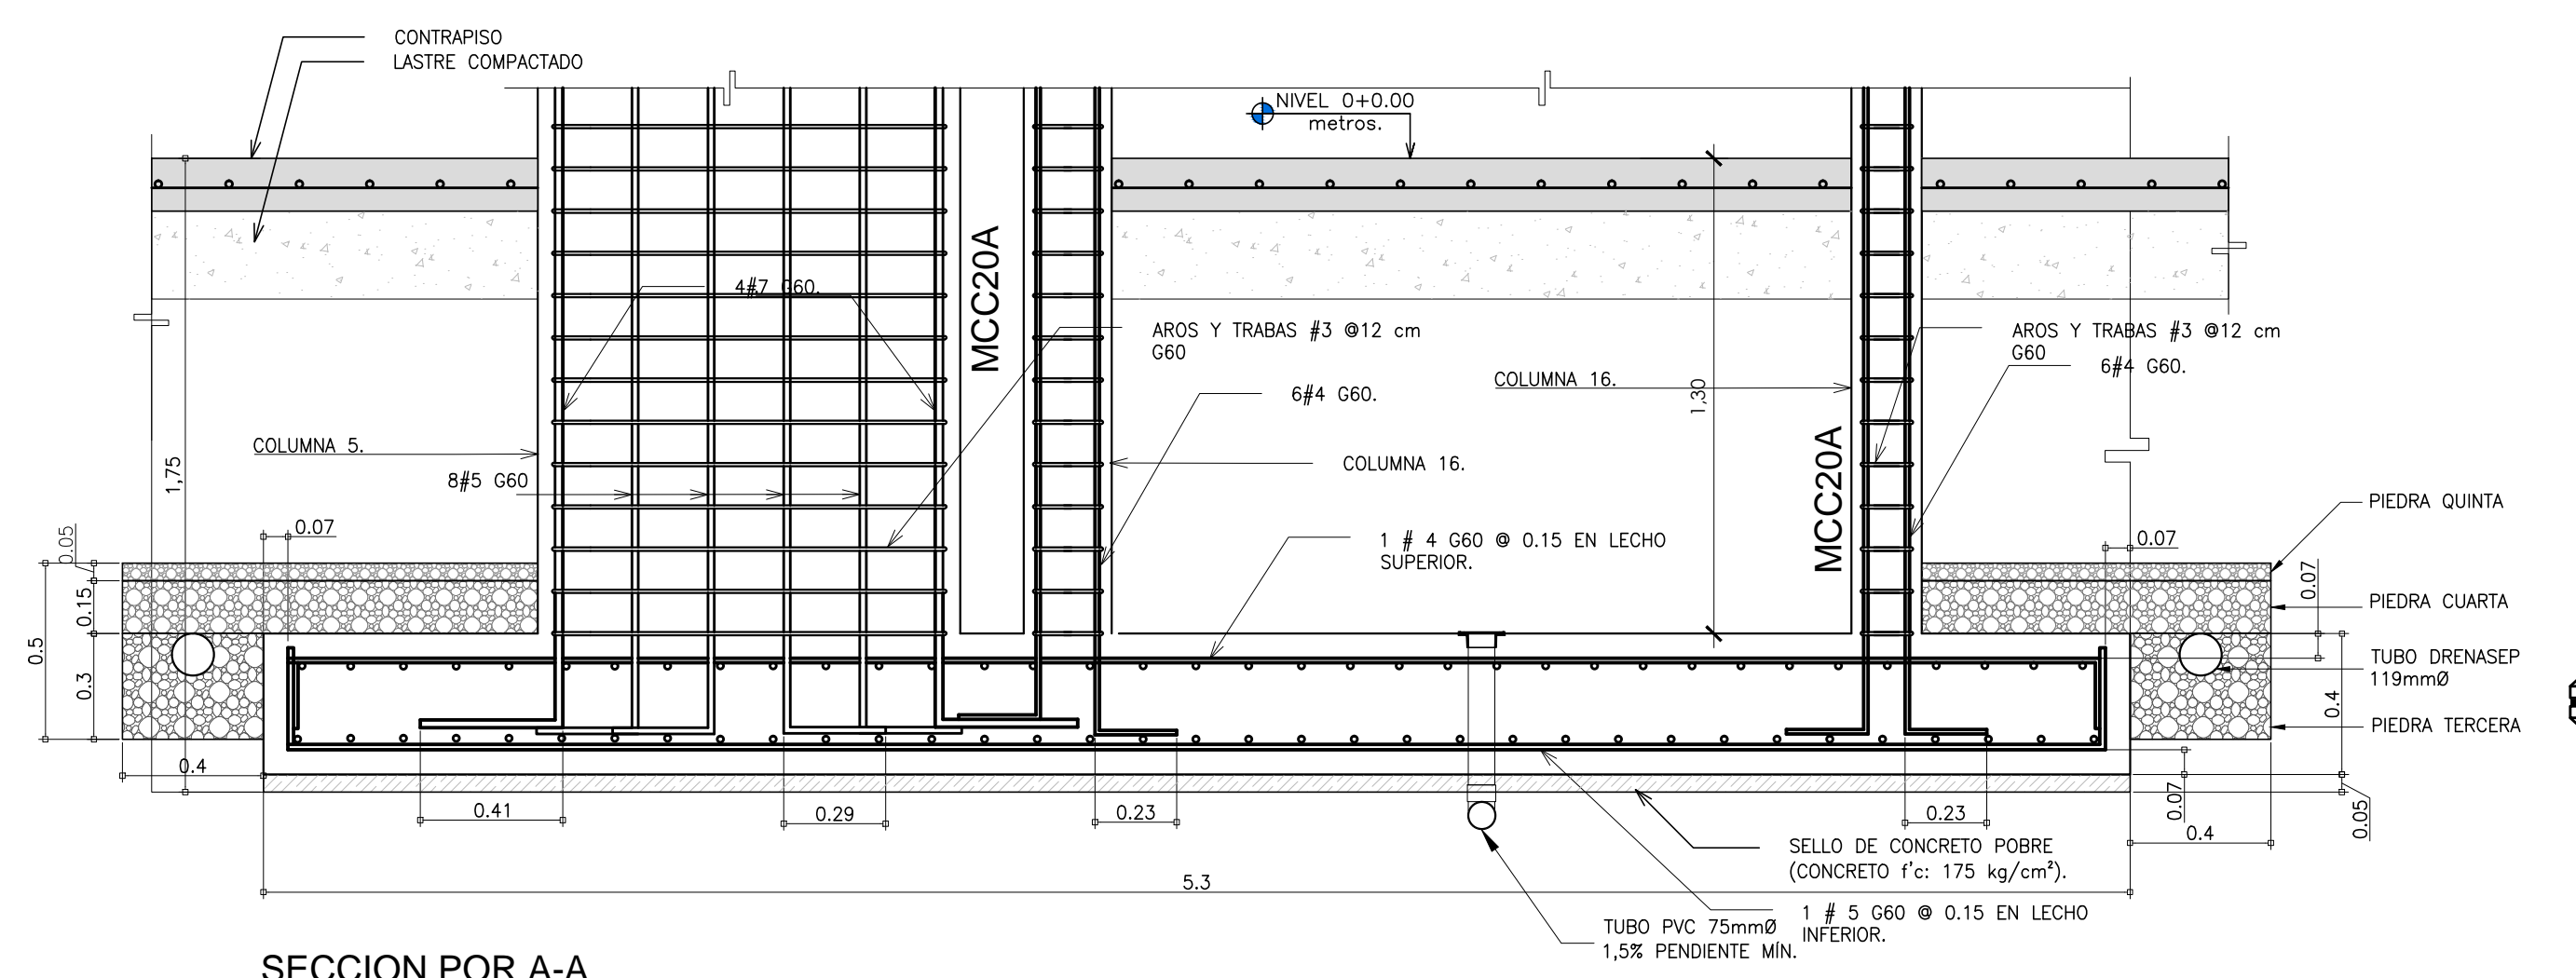

SECCION POR A-A

DETALLE DE PLACA TIPO PA-7

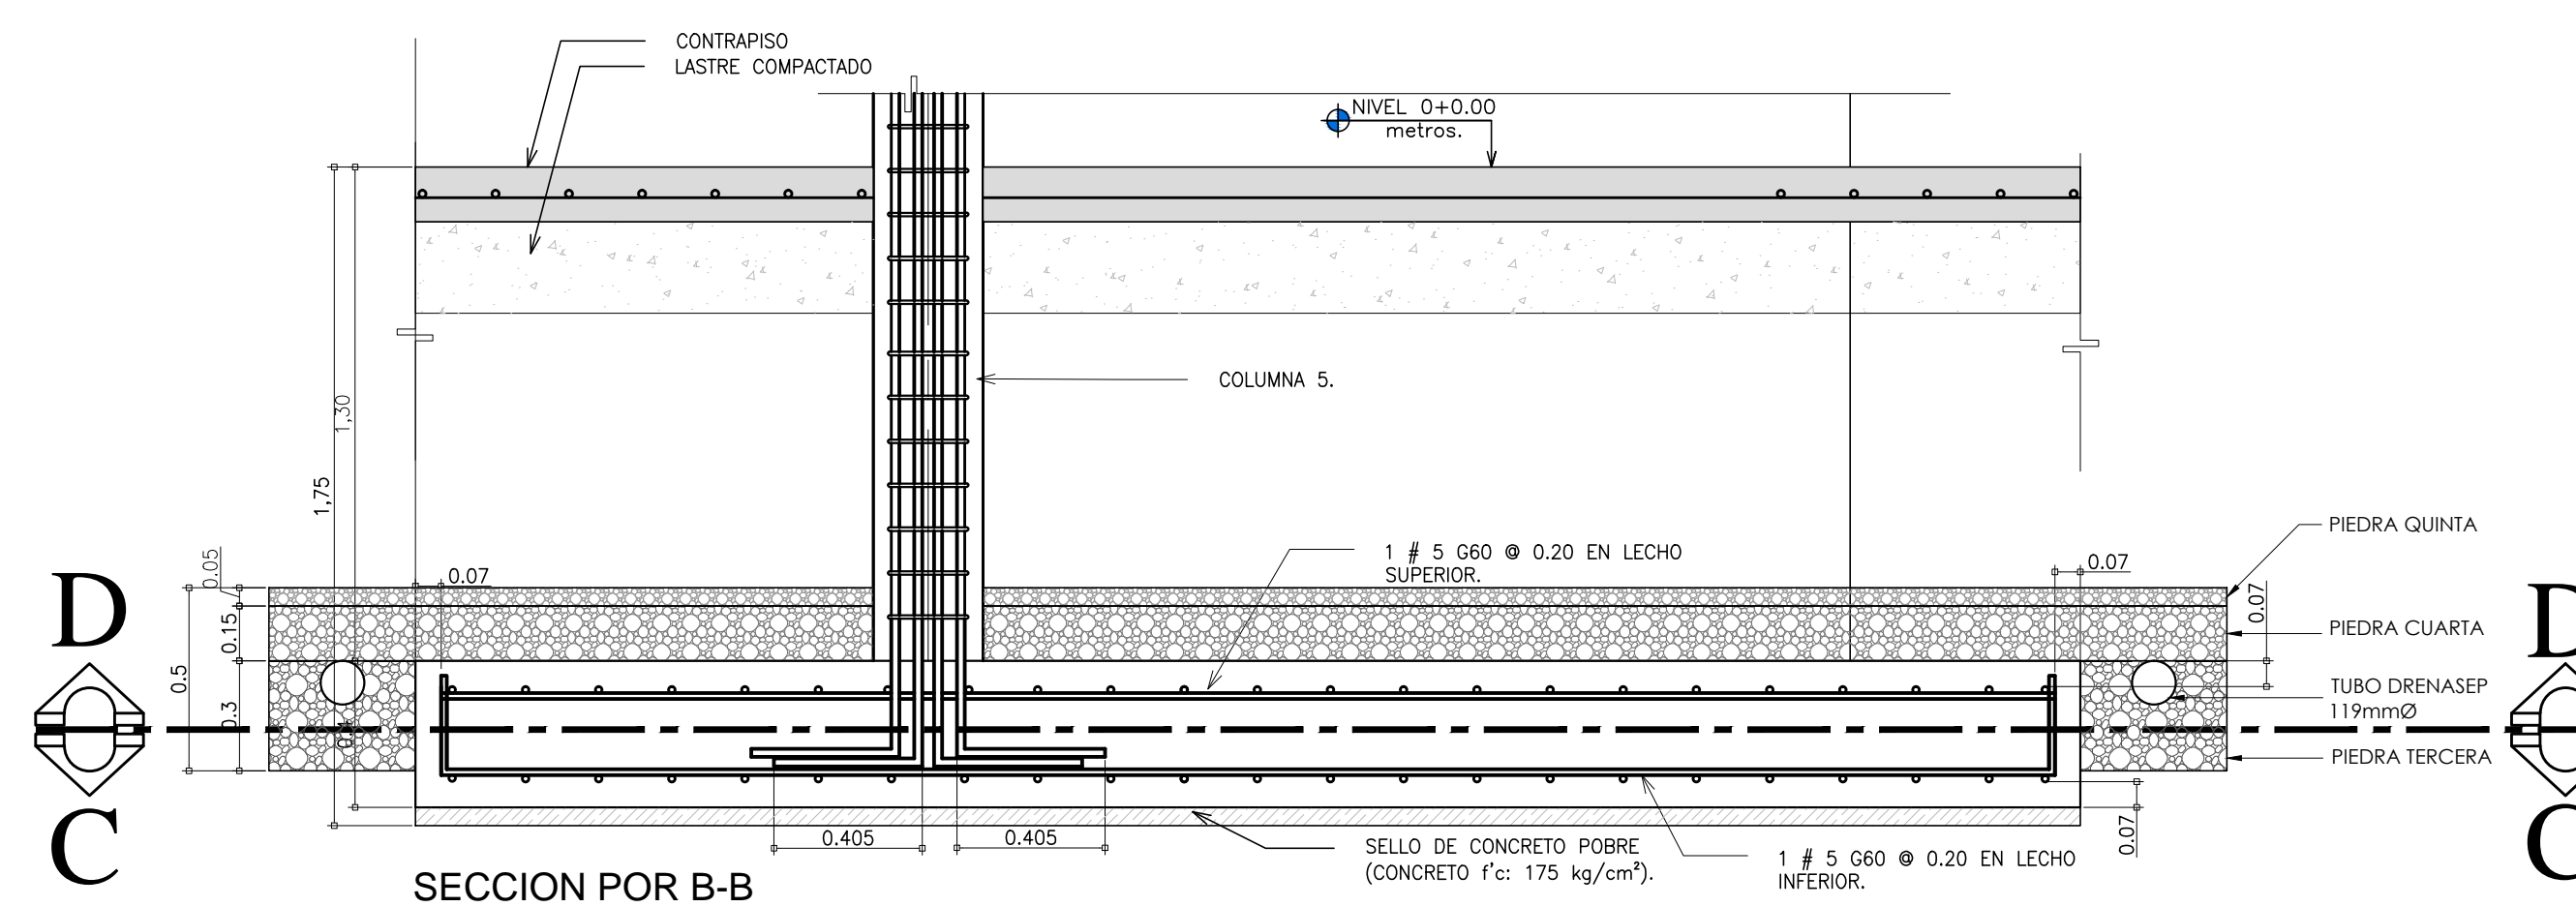

SECCION POR B-B

PROYECTO:
NUCLEO TECNOLOGIAS DE INFORMACION Y COMUNICACION.

PROPIETARIO:
INSTITUTO TECNOLÓGICO DE COSTA RICA

PROVINCIA: 03 CARTAGO	CANTON: 01 CARTAGO	DISTRITO: 01 ORIENTAL 09 DULCE NOMBRE
--------------------------	-----------------------	---

TEC | Tecnológico de Costa Rica

OFICINA DE INGENIERÍA
 EXTENSION: 2399 FAX: 552 - 7952
 LA INGENIERÍA Y LA ARQUITECTURA AL SERVICIO DEL TEC.
 DIRECTOR: ING. SAÚL FERNÁNDEZ ESPINOZA.

DIJUNO: ALFONSO CERDAS
 DIBUJANTE: ARQUITECTÓNICO.

PROFESIONAL RESPONSABLE DEL DISEÑO ARQUITECTÓNICO:
 NOMBRE: **LUIS MANUEL ESPINOZA ROJAS**
 FIRMA: _____ #REG. **A-11232**

PROFESIONAL RESPONSABLE DE LA DIRECCIÓN TÉCNICA:
 NOMBRE: _____ #REG. _____

PROFESIONAL RESPONSABLE DE LA INSPECCIÓN ARQUITECTÓNICA:
 NOMBRE: **LUIS MANUEL ESPINOZA ROJAS**
 FIRMA: _____ #REG. **A-11232**

PROFESIONAL RESPONSABLE DEL DISEÑO ESTRUCTURAL:
 NOMBRE: **ORLANDO MORALES QUINTANA**
 FIRMA: _____ #REG. **IC-1730**

PROFESIONAL RESPONSABLE DE LA INSPECCIÓN ESTRUCTURAL Y CIVIL:
 NOMBRE: **ORLANDO MORALES QUINTANA**
 FIRMA: _____ #REG. **IC-1730**

PROFESIONAL RESPONSABLE DEL DISEÑO E INSPECCIÓN ELECTRICA:
 NOMBRE: **MARCELO PONTIGO AGUILAR**
 FIRMA: _____ #REG. **IME-9710**

PROFESIONAL RESPONSABLE DEL DISEÑO E INSPECCIÓN MECANICA:
 NOMBRE: **MARCELO PONTIGO AGUILAR**
 FIRMA: _____ #REG. **IME-9710**

INFORMACIÓN DEL REGISTRO PÚBLICO:
 PROPIETARIO: INSTITUTO TECNOLÓGICO DE COSTA RICA
 # DE CATASTRO: **C-1515005-2011**
 SITAS: _____

CONTENIDO:
 DETALLES DE PLACA AISLADA PA-7

ESCALA:	FECHA:	# DE LAMINA:
INDICADA	JULIO-2014	S-08