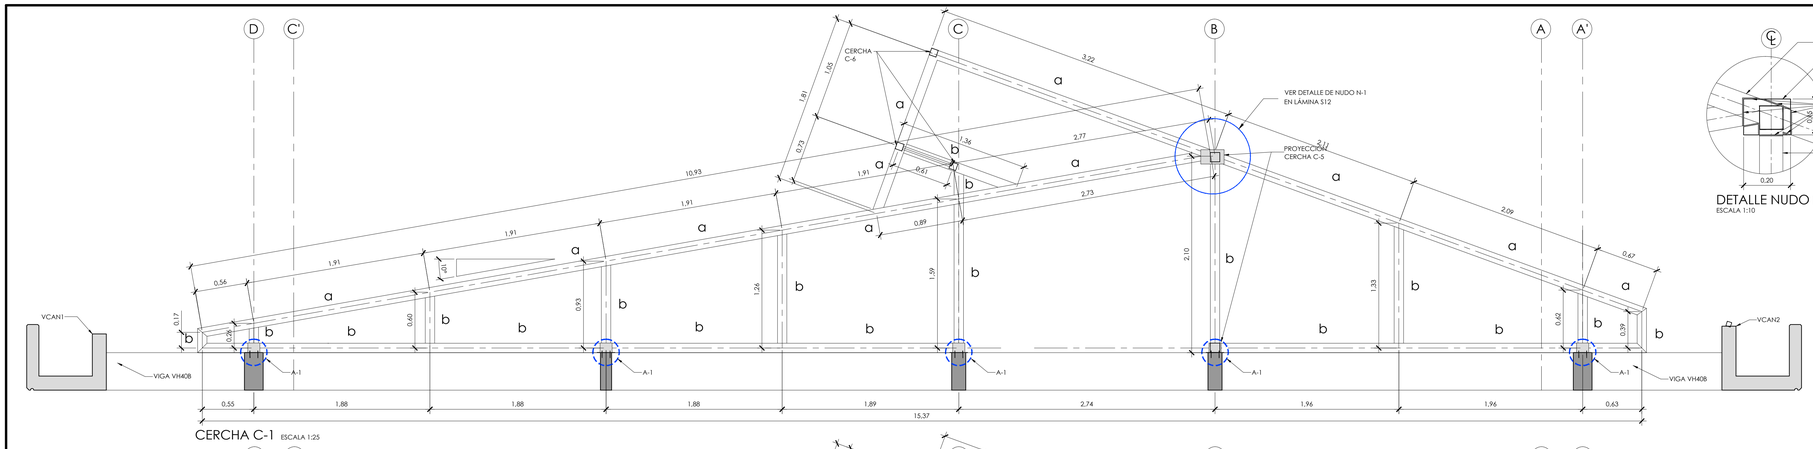

CERCHA C-1 ESCALA 1:25

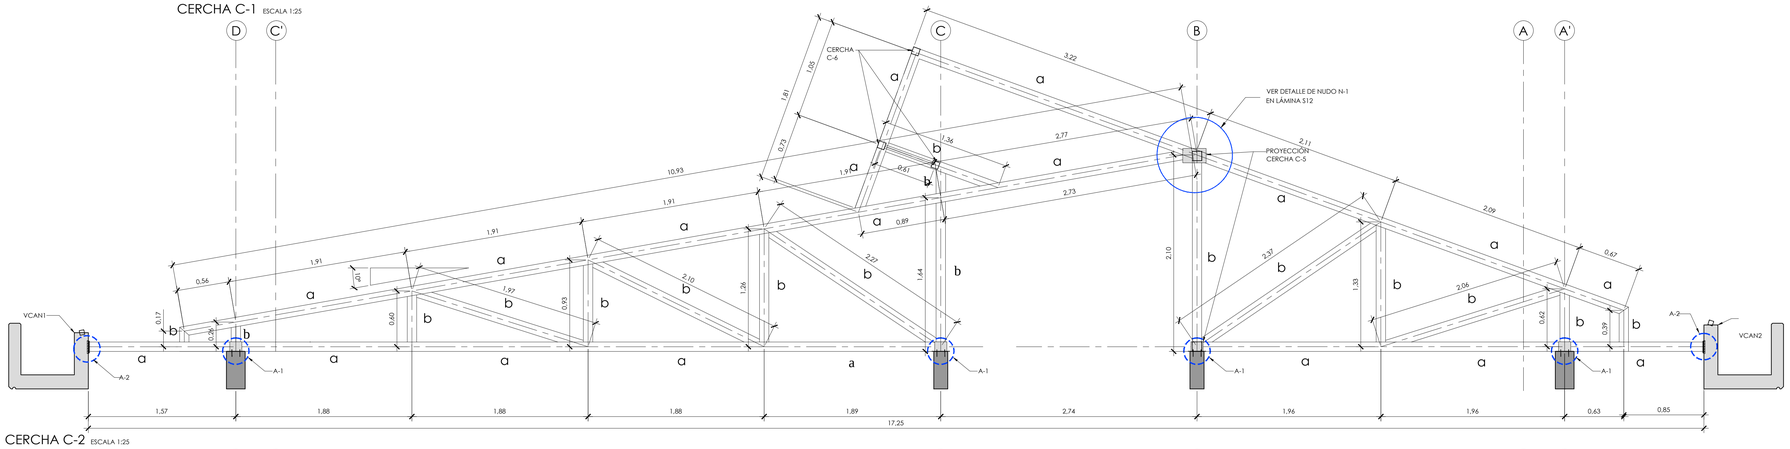

CERCHA C-2 ESCALA 1:25

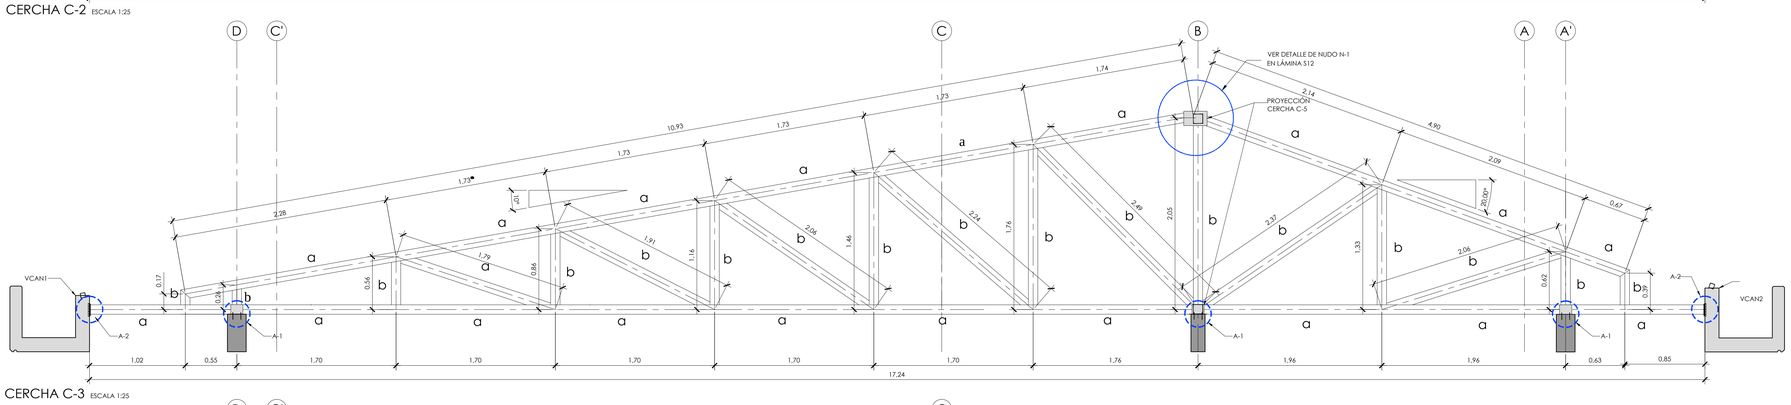

CERCHA C-3 ESCALA 1:25

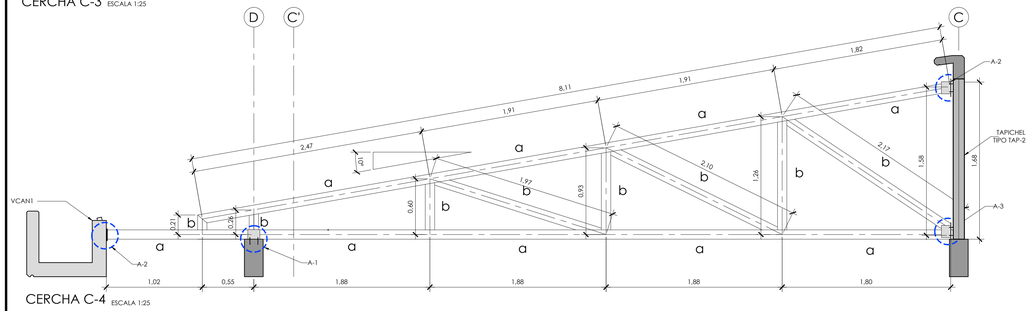

CERCHA C-4 ESCALA 1:25

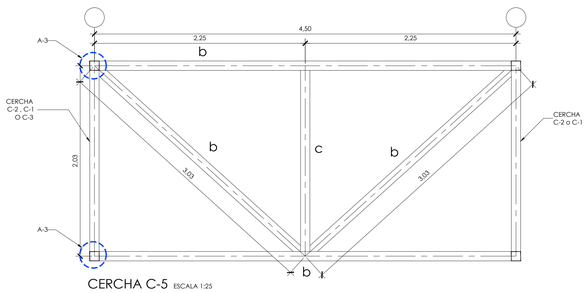

CERCHA C-5 ESCALA 1:25

DETALLES DE CERCHA METÁLICAS DE TECHO ESCALA 1:33 1/3

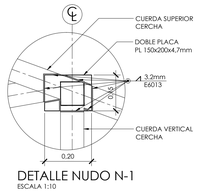

DETALLE NUDO N-1
ESCALA 1:10

ANCLAJES DE CERCHAS

ANCLAJE A-1
ESCALA 1:5

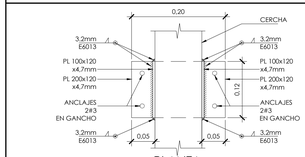

PLANTA

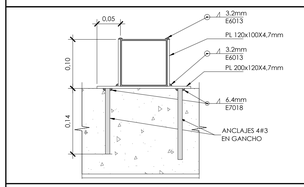

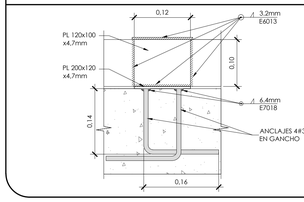

ANCLAJES DE CERCHAS

ANCLAJE A-2
ESCALA 1:5

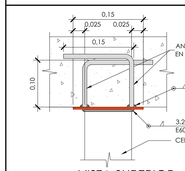

VISTA SUPERIOR

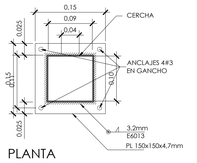

PLANTA

ANCLAJES DE CERCHAS

ANCLAJE A-3
ESCALA 1:5

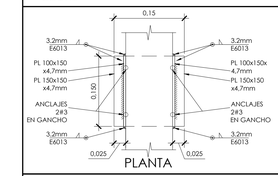

PLANTA

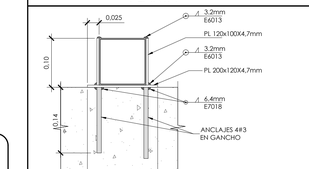

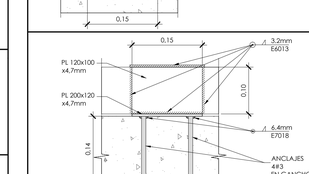

DETALLES DE CUERDAS METÁLICAS

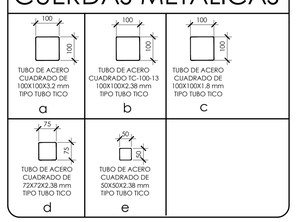

PROYECTO:
NUCLEO INTEGRADO DE SEGURIDAD LABORAL

PROPIETARIO:
INSTITUTO TECNOLÓGICO DE COSTA RICA

PROVINCIA:	CANTON:	DISTRITO:
03 CARTAGO	01CARTAGO	01 ORIENTAL 09 DULCE NOMBRE

TEC | Tecnológico de Costa Rica

OFICINA DE INGENIERÍA
EXTENSION: 2399 FAX: 552 - 7952
LA INGENIERÍA Y LA ARQUITECTURA AL SERVICIO DEL TEC.
DIRECTOR: ING. SAÚL FERNANDEZ ESPINOZA.

DIBUJO: DAVID LEIVA QUESADA

PROFESIONAL RESPONSABLE DEL DISEÑO ARQUITECTÓNICO:
NOMBRE: LUIS MANUEL ESPINOZA ROJAS
FIRMA: _____ #REG. A-11232

PROFESIONAL RESPONSABLE DE LA DIRECCIÓN TÉCNICA:
NOMBRE:
FIRMA: _____ #REG.

PROFESIONAL RESPONSABLE DE LA INSPECCIÓN ARQUITECTÓNICA:
NOMBRE: ARQ. LUIS MANUEL ESPINOZA ROJAS
FIRMA: _____ #REG. A-11232

PROFESIONAL RESPONSABLE DEL DISEÑO ESTRUCTURAL:
NOMBRE: ING. ORLANDO MORALES QUINTANA
FIRMA: _____ #REG. IC-1730

PROFESIONAL RESPONSABLE DE LA INSPECCIÓN CIVIL Y ESTRUCTURAL:
NOMBRE: ING. ORLANDO MORALES QUINTANA
FIRMA: _____ #REG. IC-1730

PROFESIONAL RESPONSABLE DEL DISEÑO ELÉCTRICO E INSPECCIÓN:
NOMBRE: ING. JOSE GABRIEL FERNANDEZ CARAZO
FIRMA: _____ #REG. IE-18594

PROFESIONAL RESPONSABLE DEL DISEÑO MECÁNICO E INSPECCIÓN:
NOMBRE: ING. ADRIÁN QUESADA MARTINEZ
FIRMA: _____ #REG. IMI- 19474

PROFESIONAL RESPONSABLE DEL DISEÑO DE SEGURIDAD HUMANA:
NOMBRE: ING. GABRIELA HERNANDEZ GÓMEZ
FIRMA: _____ #REG. ISL- 22260

INFORMACIÓN DEL REGISTRO PUBLICO:
PROPIETARIO: INSTITUTO TECNOLÓGICO DE COSTA RICA
DE CATASTRO: C-1515005-2011
SITAS:

CONTENIDO:

DETALLES DE CERCHAS METÁLICAS C-1, C-2, C-3, C-4 Y C-5
DETALLES DE CUERDAS METÁLICAS DE CERCHAS

ESCALA:	FECHA:	# DE LAMINA:
INDICADA	JULIO 2014	S 12