



VISTA ISOMÉTRICA

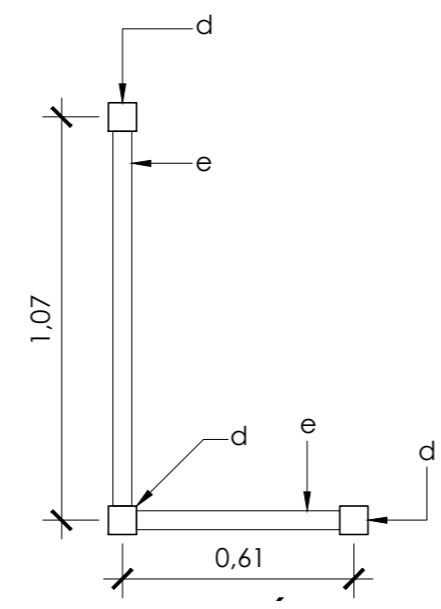


SECCIÓN X-X


DETALLES DE CERCHA C-6 ESCALA 1:20

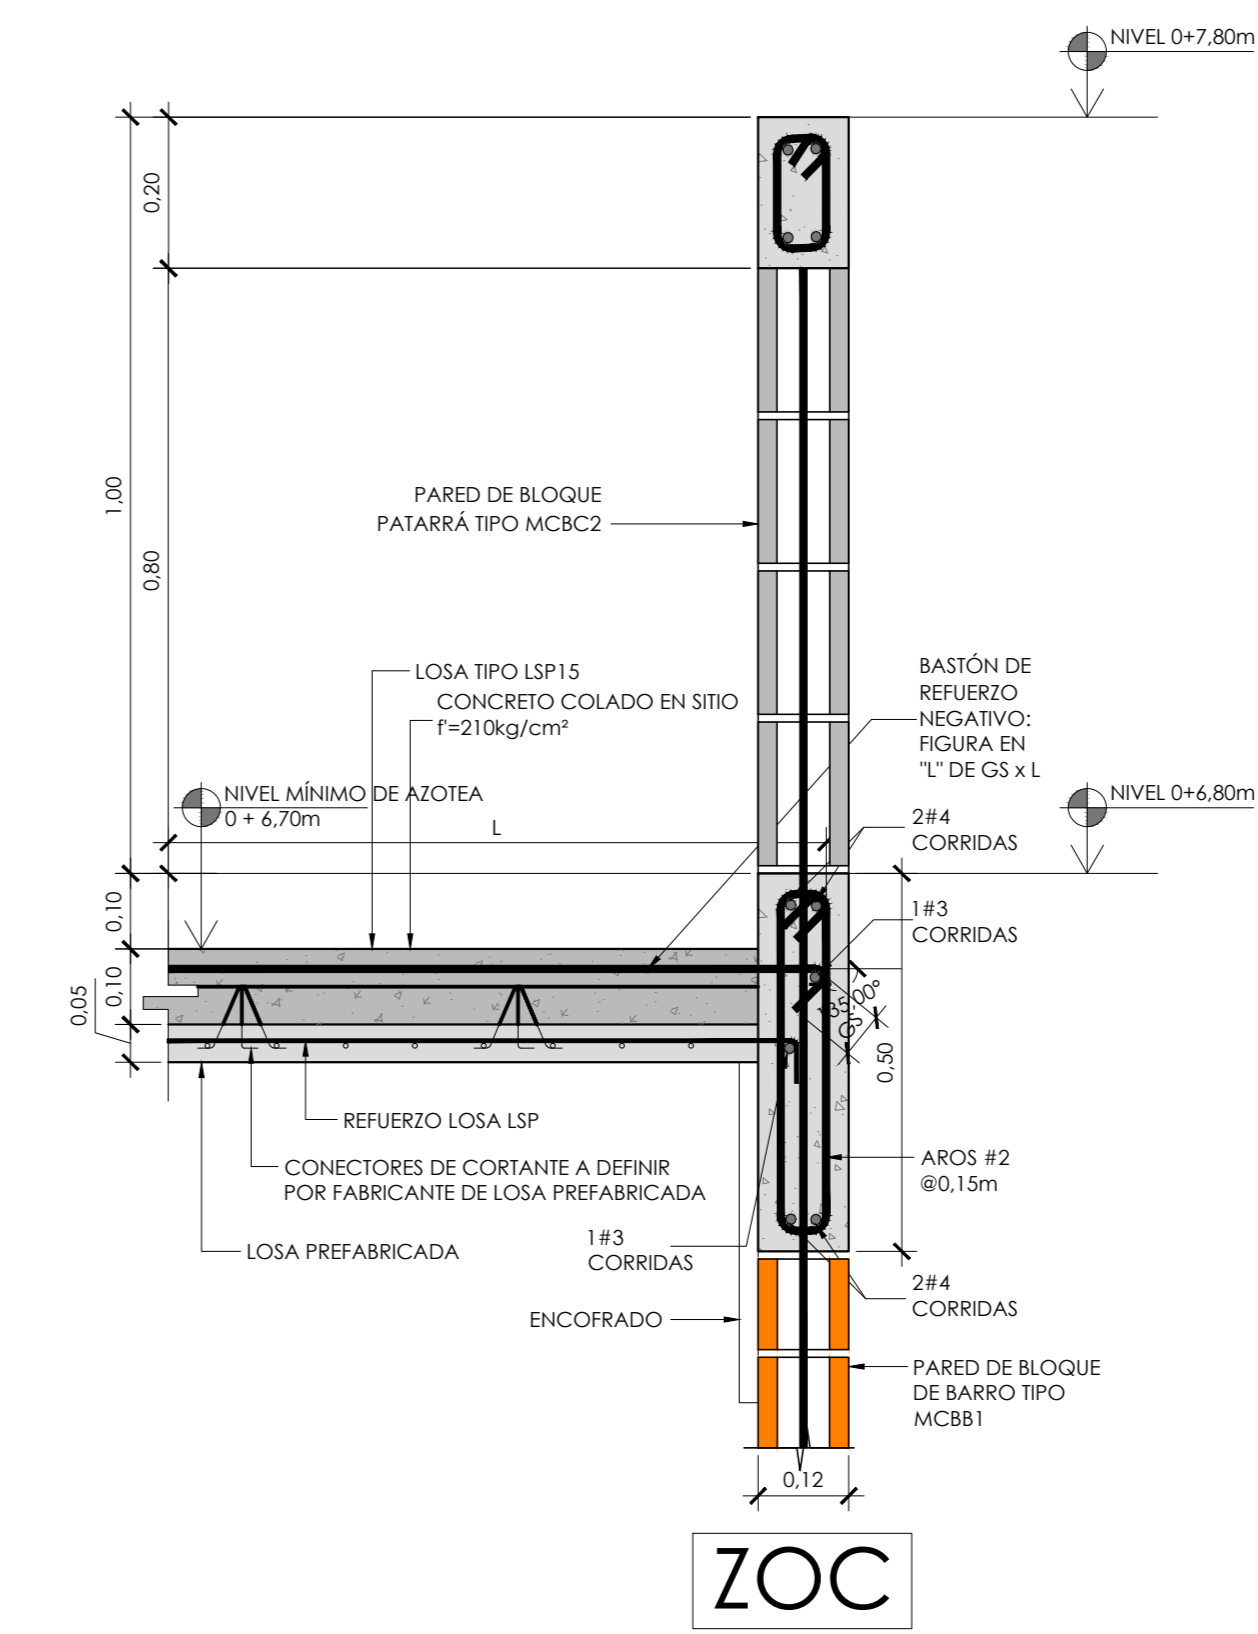


DETALLES DE ZOCALOS ESCALA 1:10

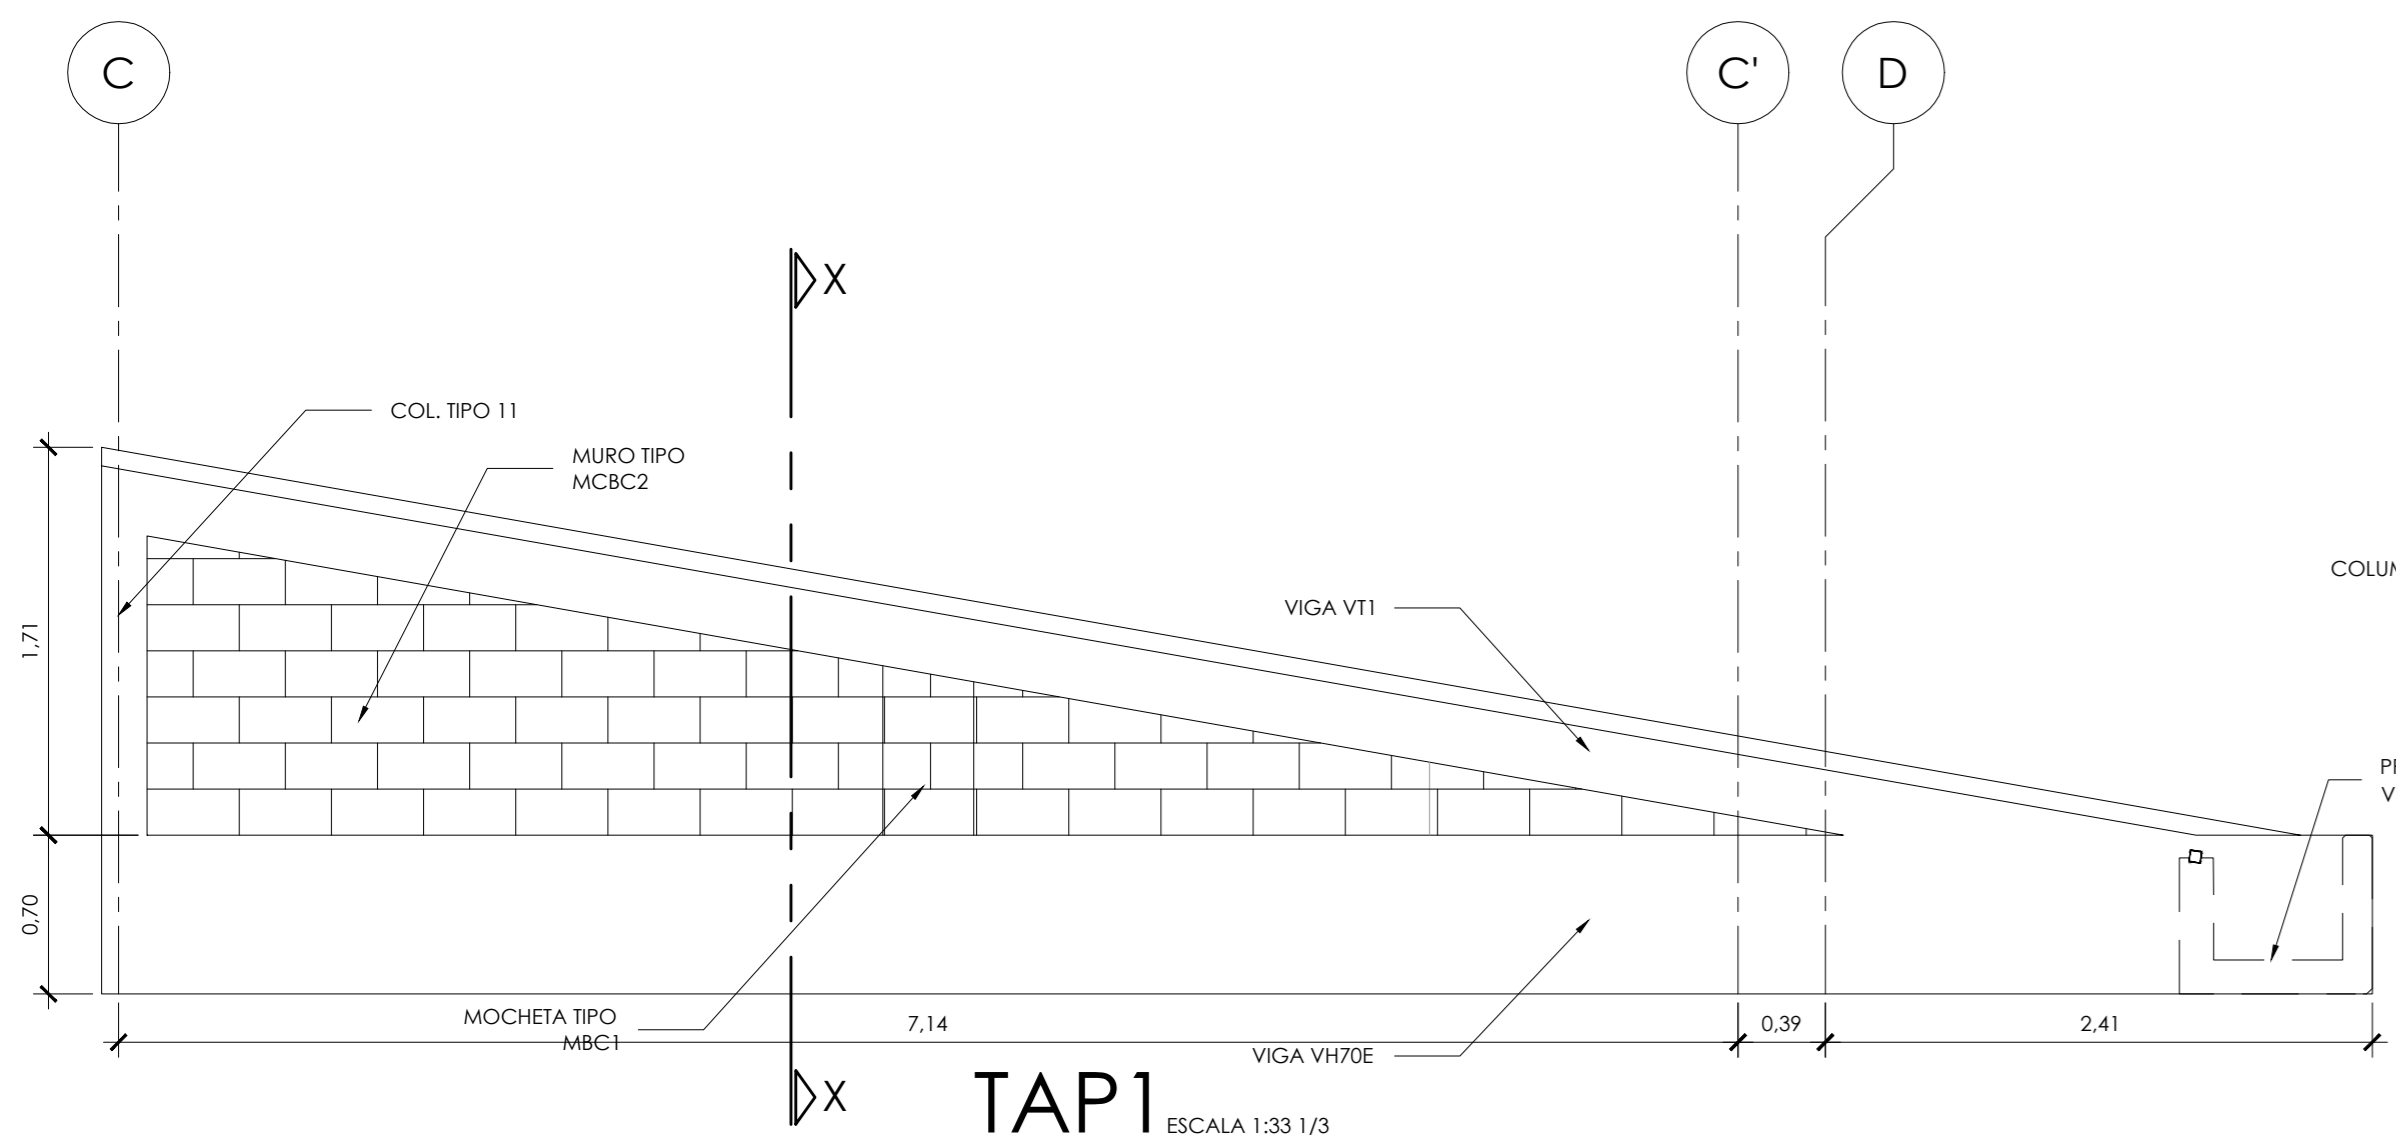


TAP1 ESCALA 1:33 1/3

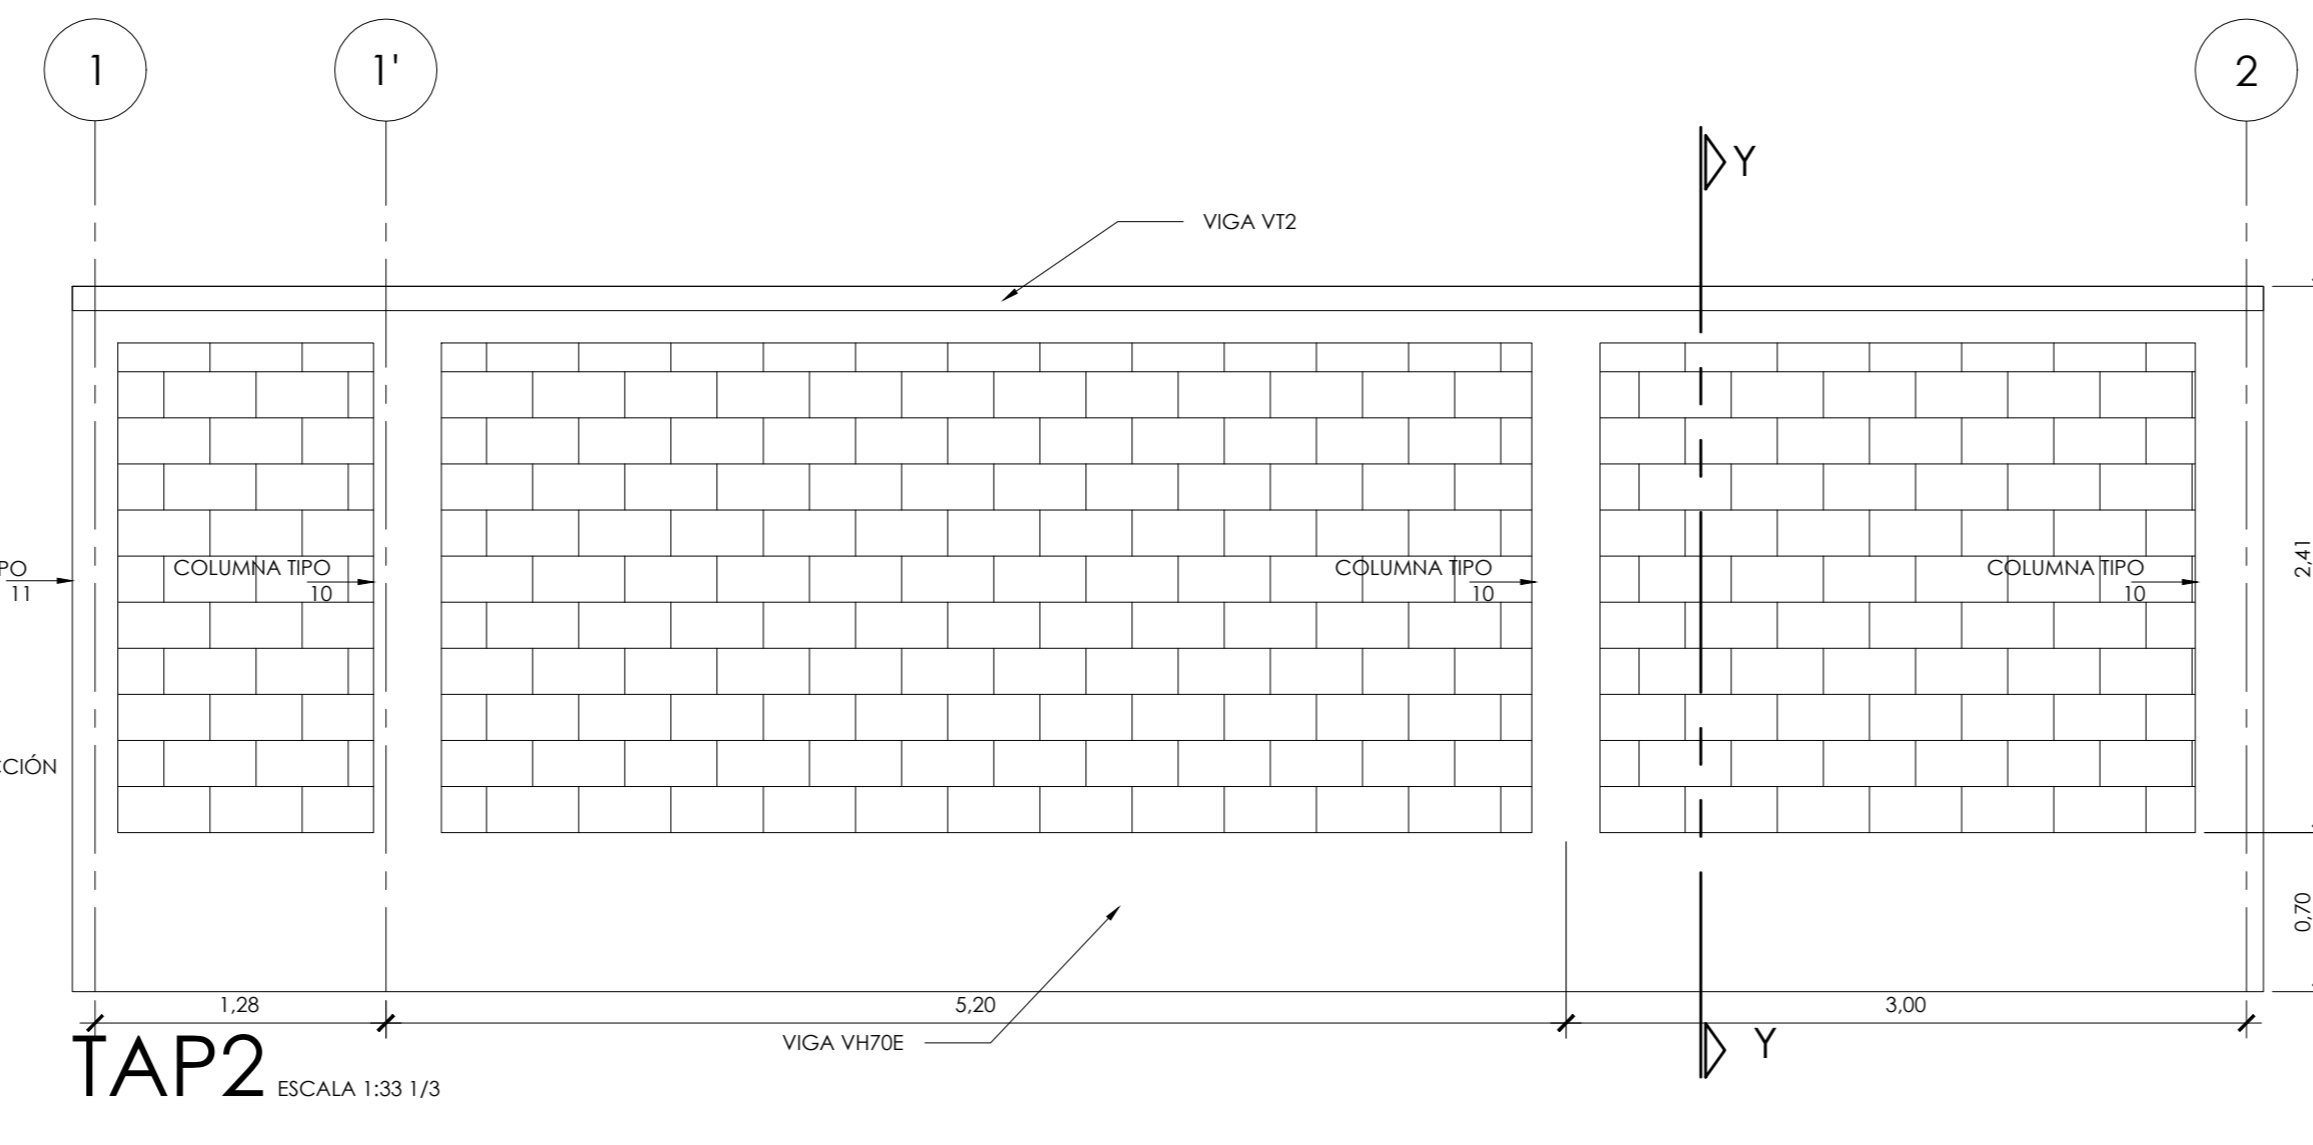

TAP2 ESCALA 1:33 1/3

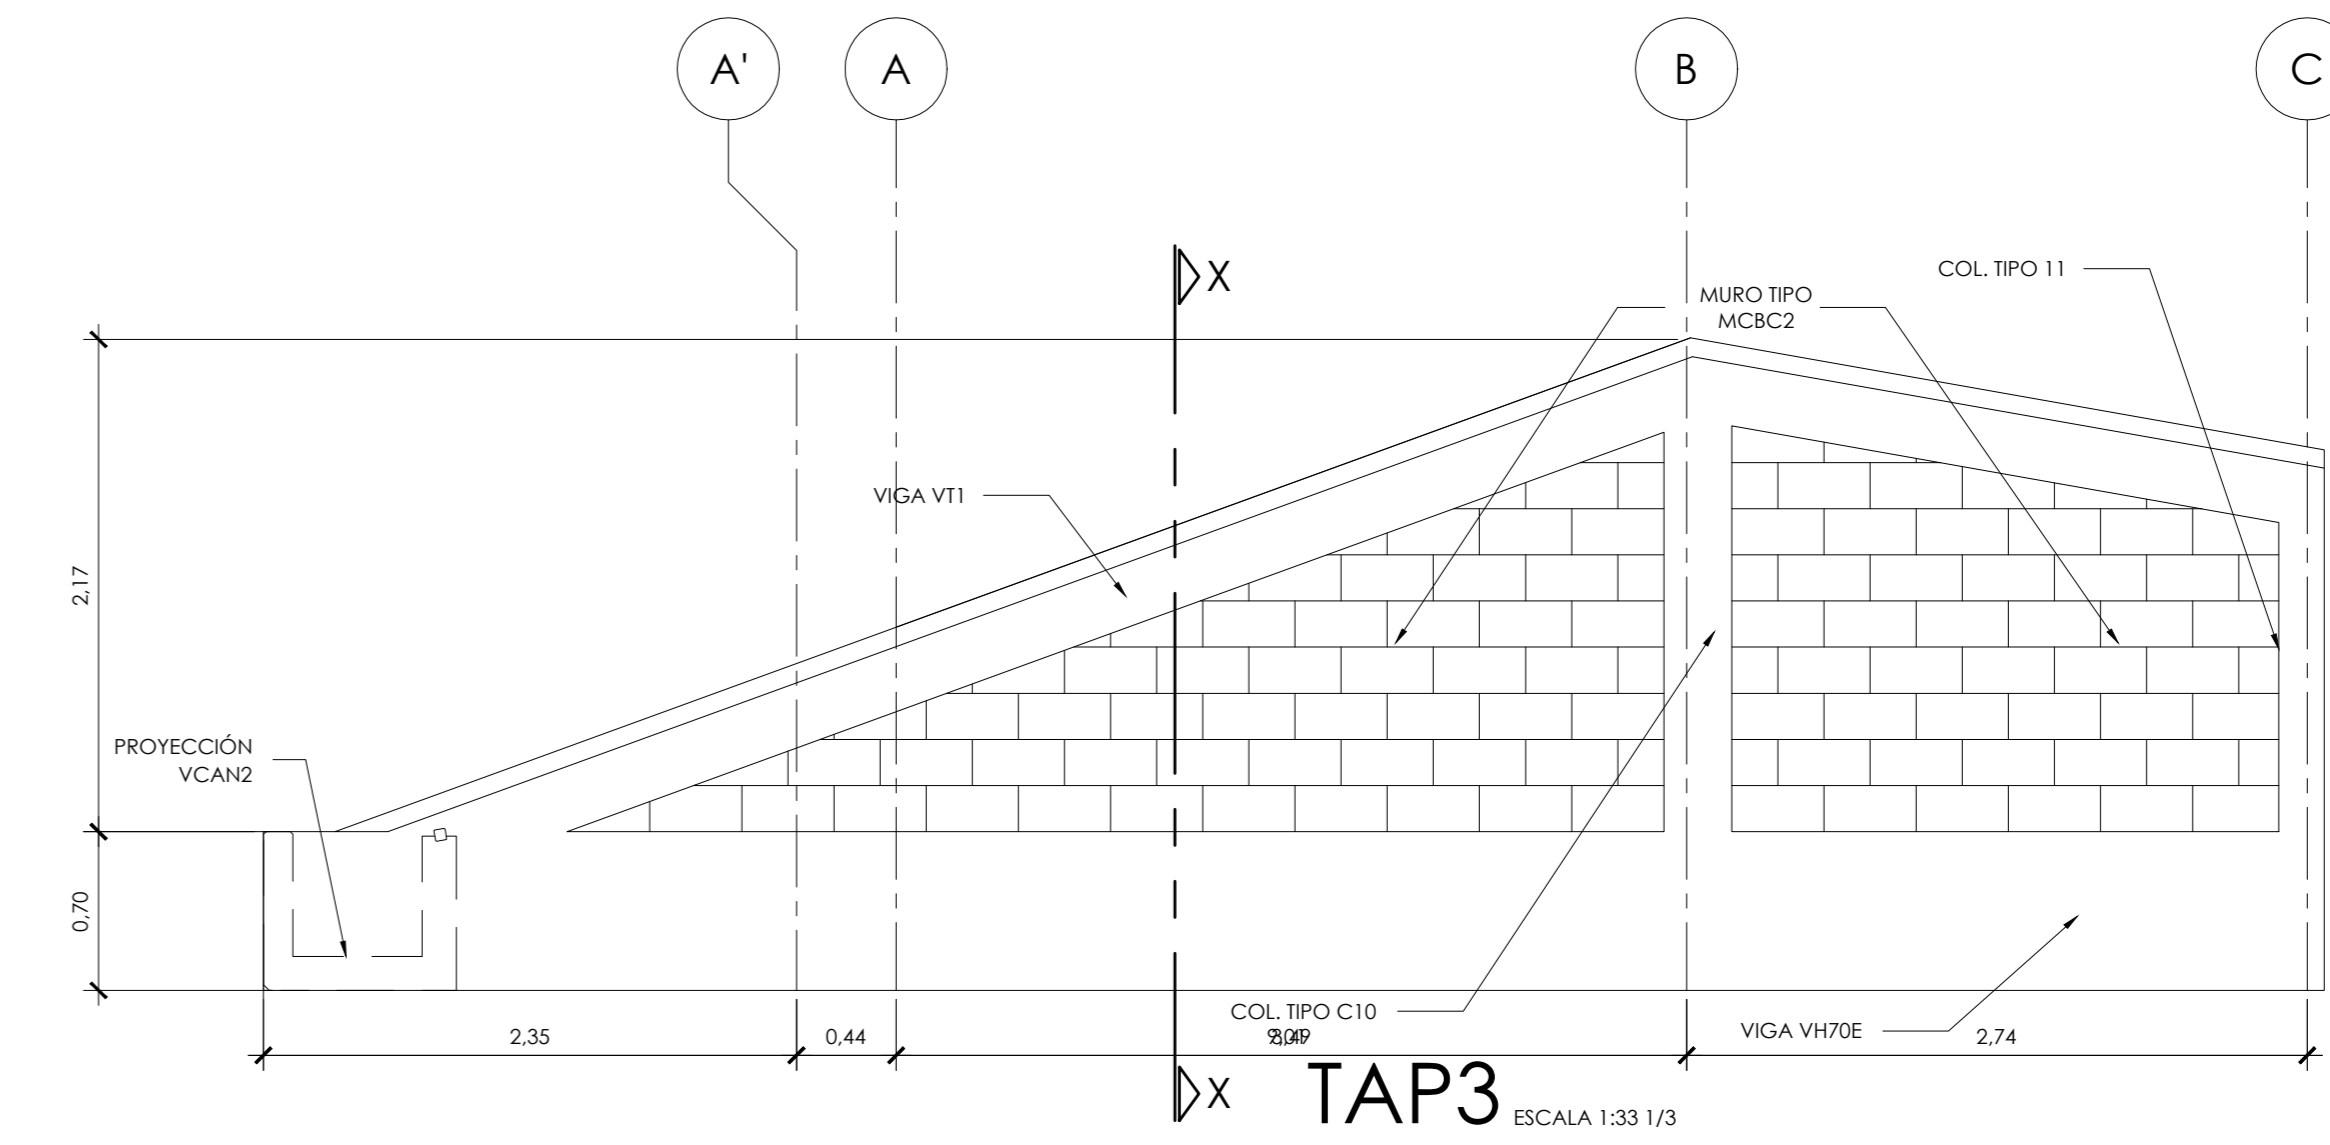


TAP3 ESCALA 1:33 1/3

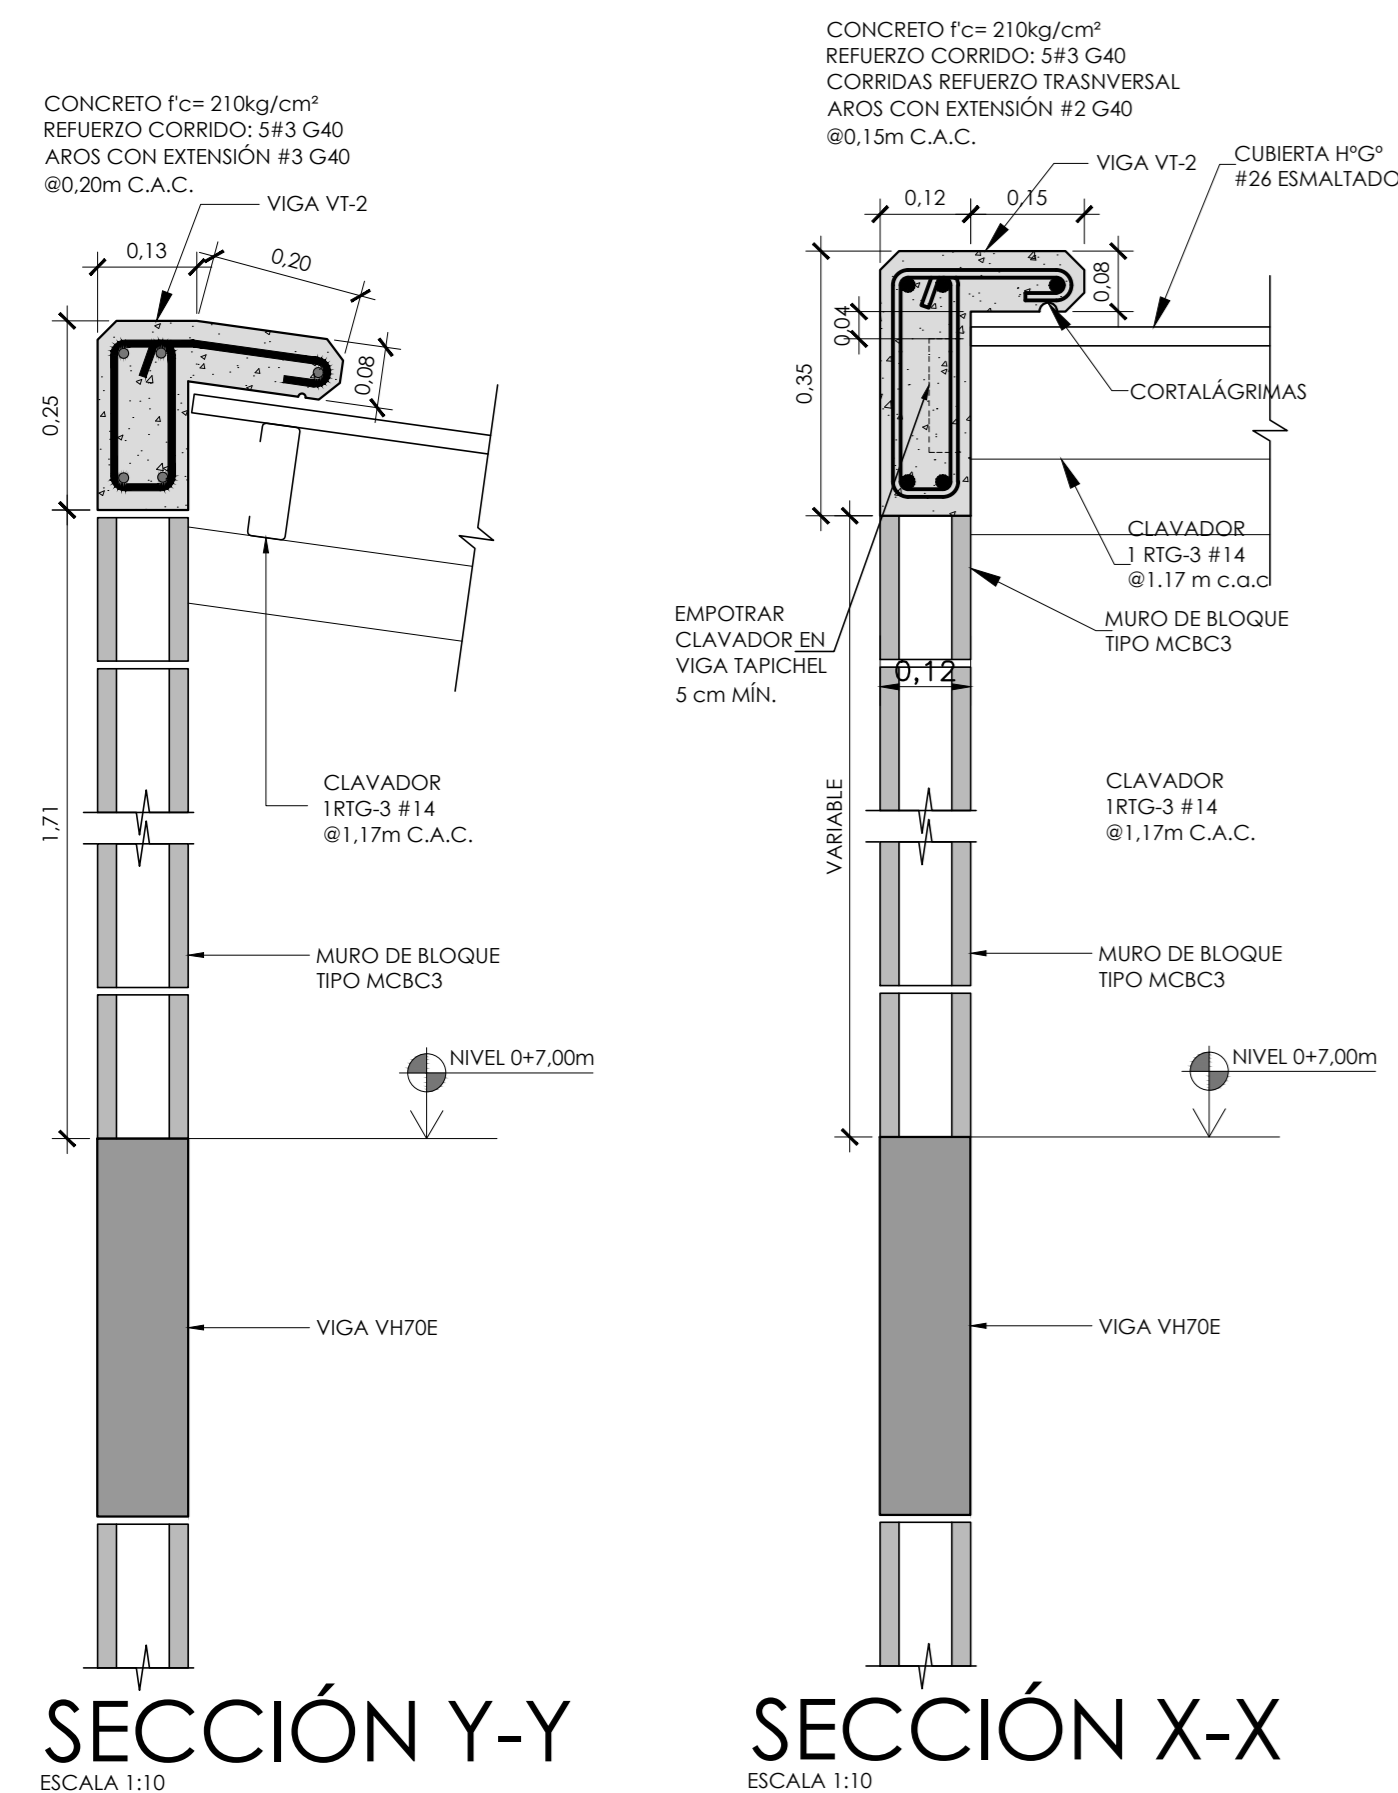

SECCIÓN Y-Y ESCALA 1:10

SECCIÓN X-X ESCALA 1:10

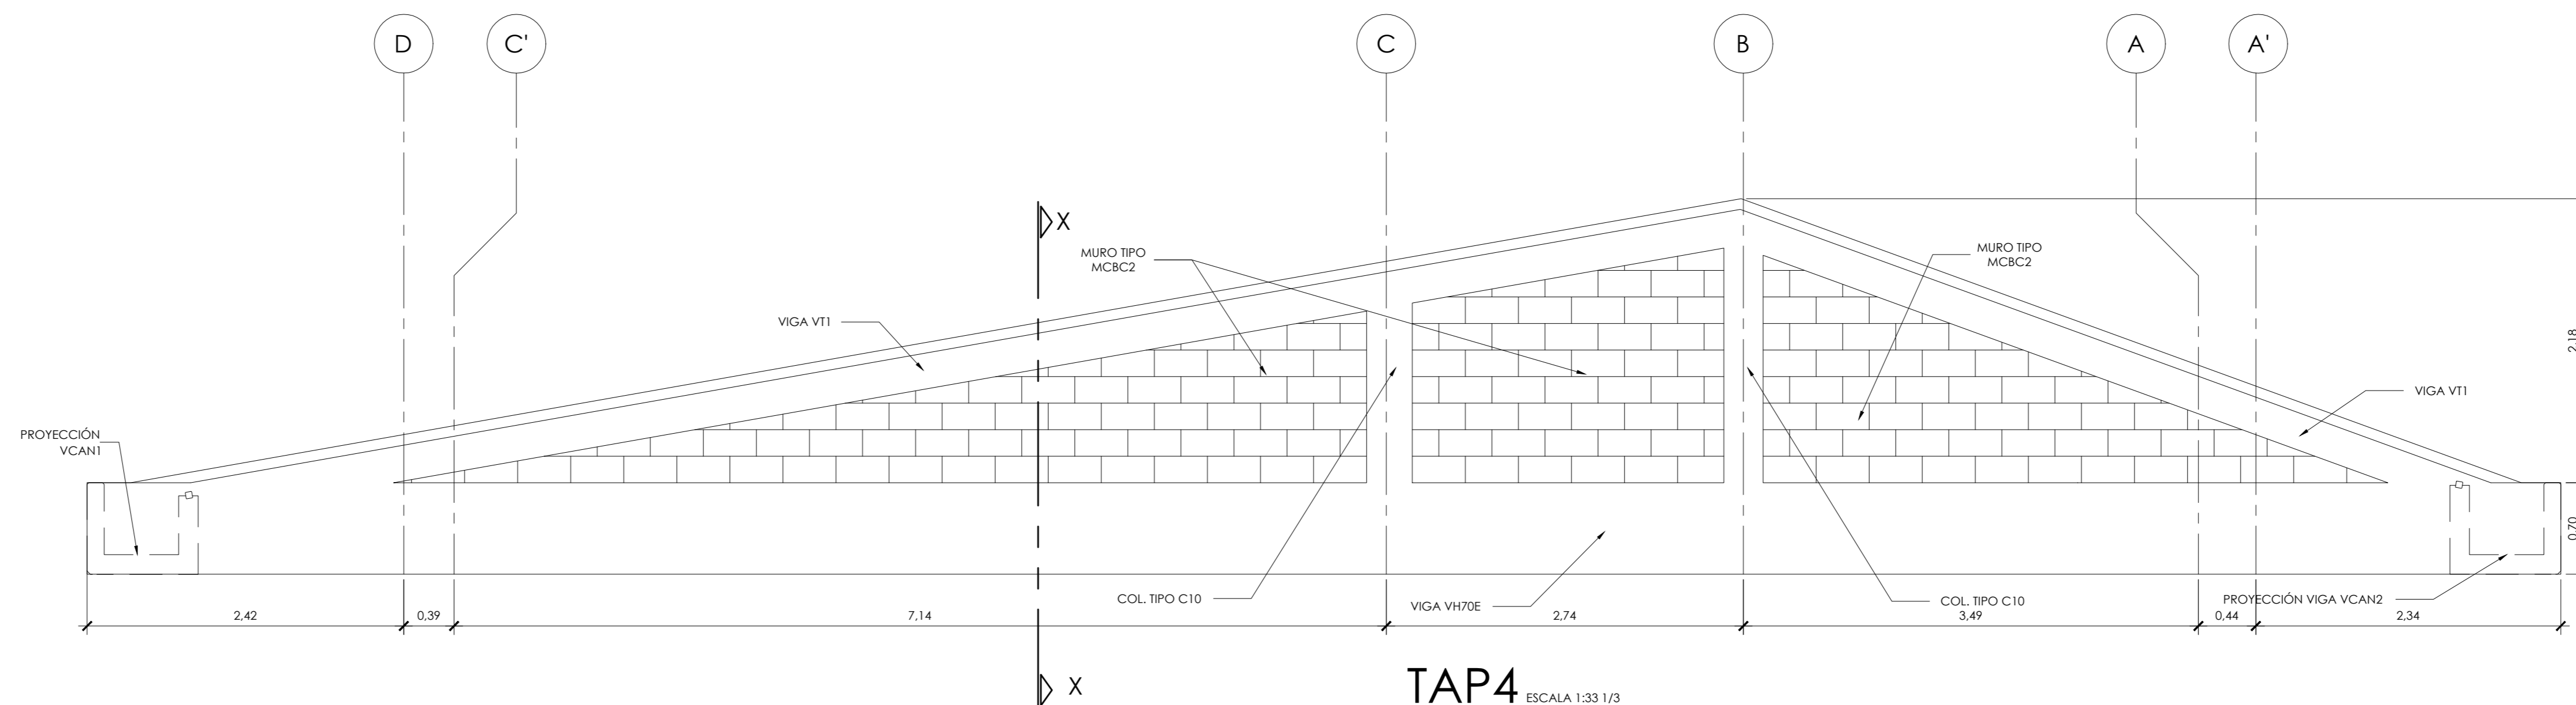

TAP4 ESCALA 1:33 1/3

DETALLES DE TAPICHELES ESCALA 1:33 1/3

PROYECTO:  
**NUCLEO INTEGRADO DE SEGURIDAD LABORAL**

PROPIETARIO:  
**INSTITUTO TECNOLÓGICO DE COSTA RICA**

PROVINCIA: 03 CARTAGO CANTON: 01 CARTAGO DISTRITO: 01 ORIENTAL 02 DULCE NOMBRE

**TEC** | Tecnológico de Costa Rica

OFICINA DE INGENIERÍA  
EXTENSION: 2399 FAX: 552 - 7952  
LA INGENIERÍA Y LA ARQUITECTURA AL SERVICIO DEL TEC.  
DIRECTOR: ING. SAUL FERNANDEZ ESPINOZA.

DIBUJO: DAVID LEIVA QUESADA

PROFESIONAL RESPONSABLE DEL DISEÑO ARQUITECTÓNICO:  
NOMBRE: LUIS MANUEL ESPINOZA ROJAS  
FIRMA: \_\_\_\_\_ #REG. A-11232

PROFESIONAL RESPONSABLE DE LA DIRECCIÓN TÉCNICA:  
NOMBRE: \_\_\_\_\_ #REG. \_\_\_\_\_

PROFESIONAL RESPONSABLE DE LA INSPECCIÓN ARQUITECTÓNICA:  
NOMBRE: ARQ. LUIS MANUEL ESPINOZA ROJAS  
FIRMA: \_\_\_\_\_ #REG. A-11232

PROFESIONAL RESPONSABLE DEL DISEÑO ESTRUCTURAL:  
NOMBRE: ING. ORLANDO MORALES QUINTANA  
FIRMA: \_\_\_\_\_ #REG. IC-1730

PROFESIONAL RESPONSABLE DE LA INSPECCIÓN CIVIL Y ESTRUCTURAL:  
NOMBRE: ING. ORLANDO MORALES QUINTANA  
FIRMA: \_\_\_\_\_ #REG. IC-1730

PROFESIONAL RESPONSABLE DEL DISEÑO ELÉCTRICO E INSPECCIÓN:  
NOMBRE: ING. JOSÉ GABRIEL FERNÁNDEZ CARAZO  
FIRMA: \_\_\_\_\_ #REG. IE-18594

PROFESIONAL RESPONSABLE DEL DISEÑO MECÁNICO E INSPECCIÓN:  
NOMBRE: ING. ADRIÁN QUESADA MARTÍNEZ  
FIRMA: \_\_\_\_\_ #REG. IM-19474

PROFESIONAL RESPONSABLE DEL DISEÑO DE SEGURIDAD/HIGIENA:  
NOMBRE: ING. GABRIELA HERNÁNDEZ GÓMEZ  
FIRMA: \_\_\_\_\_ #REG. ISL-22260

INFORMACIÓN DEL REGISTRO PÚBLICO:  
PROPIETARIO: INSTITUTO TECNOLÓGICO DE COSTA RICA  
# DE CATASTRO: C-1515005-2011  
SITIOS: \_\_\_\_\_

CONTENIDO:  
DETALLES DE CERCHA C-6  
DETALLES DE TAPICHELES  
DETALLE DE ZÓCALO

ESCALA: INDICADA FECHA: JULIO 2014 # DE LAMINA: S 13