




LOSA DE TECHO DUCTO DE ASCENSOR
ESCALA 1:20

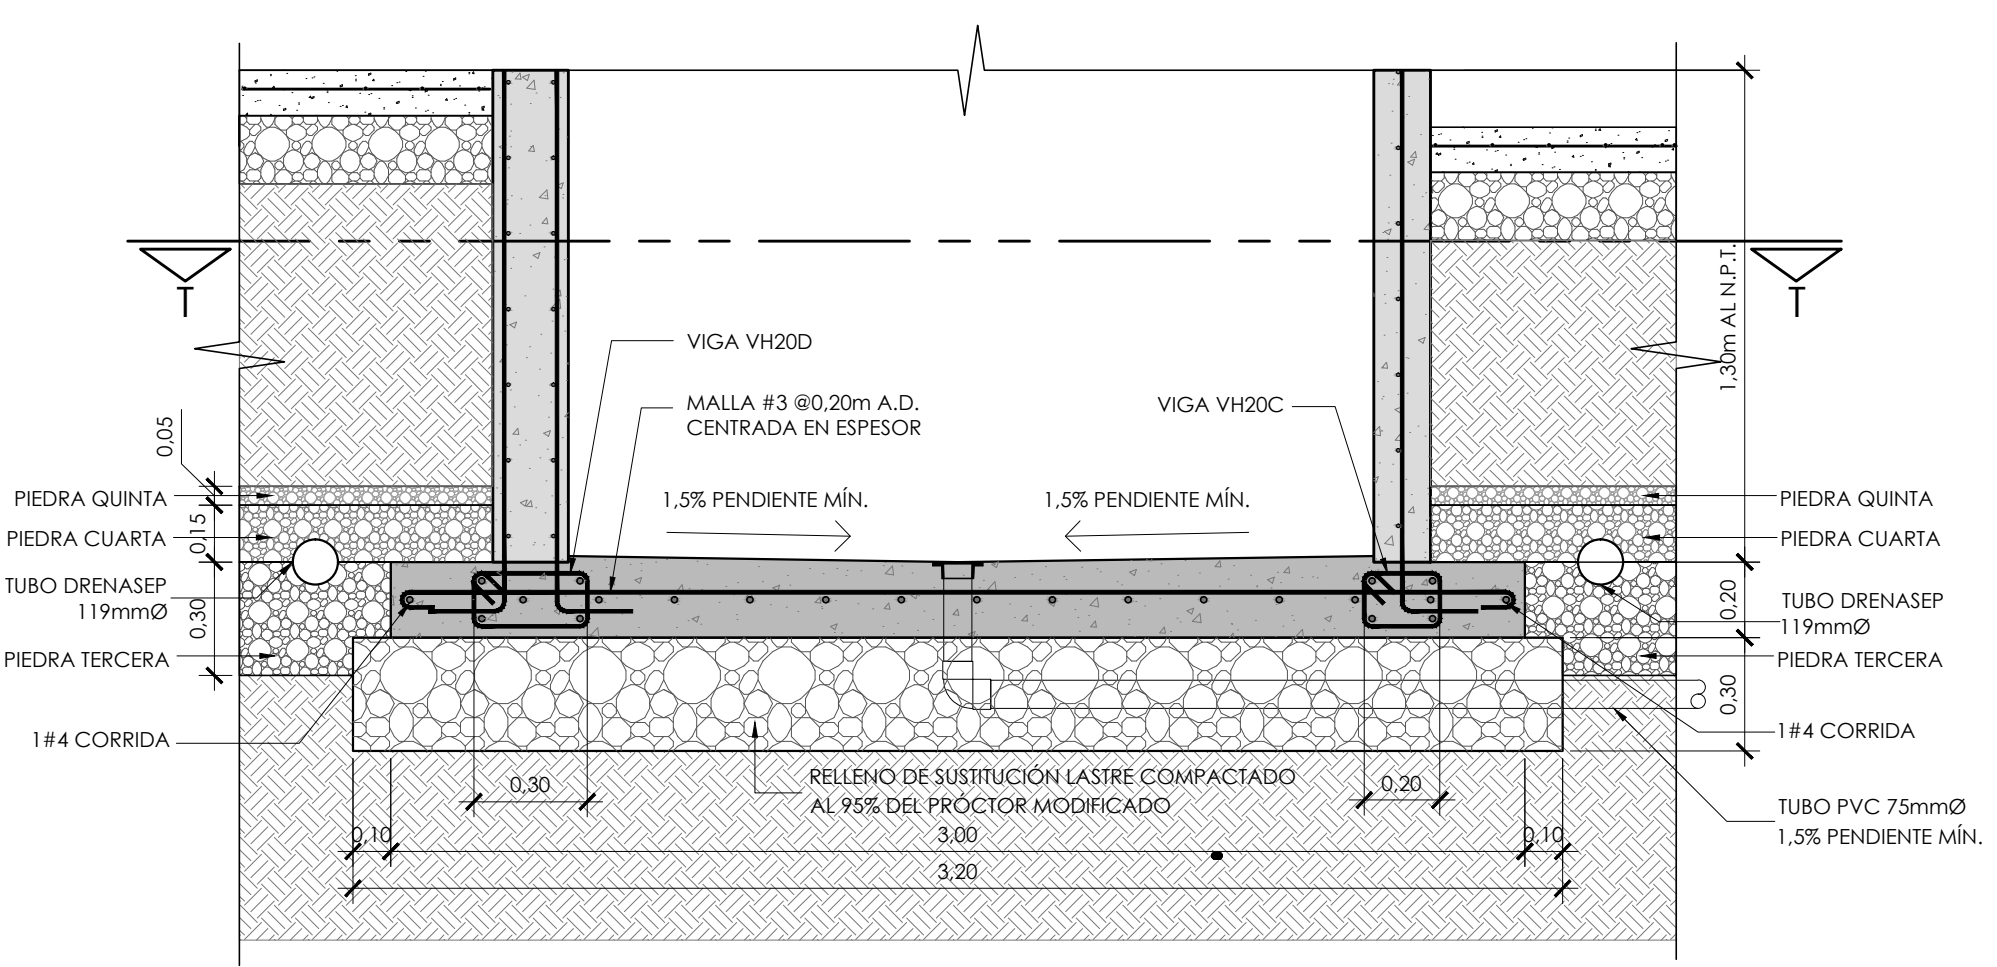


CORTE S-S
ESCALA 1:20

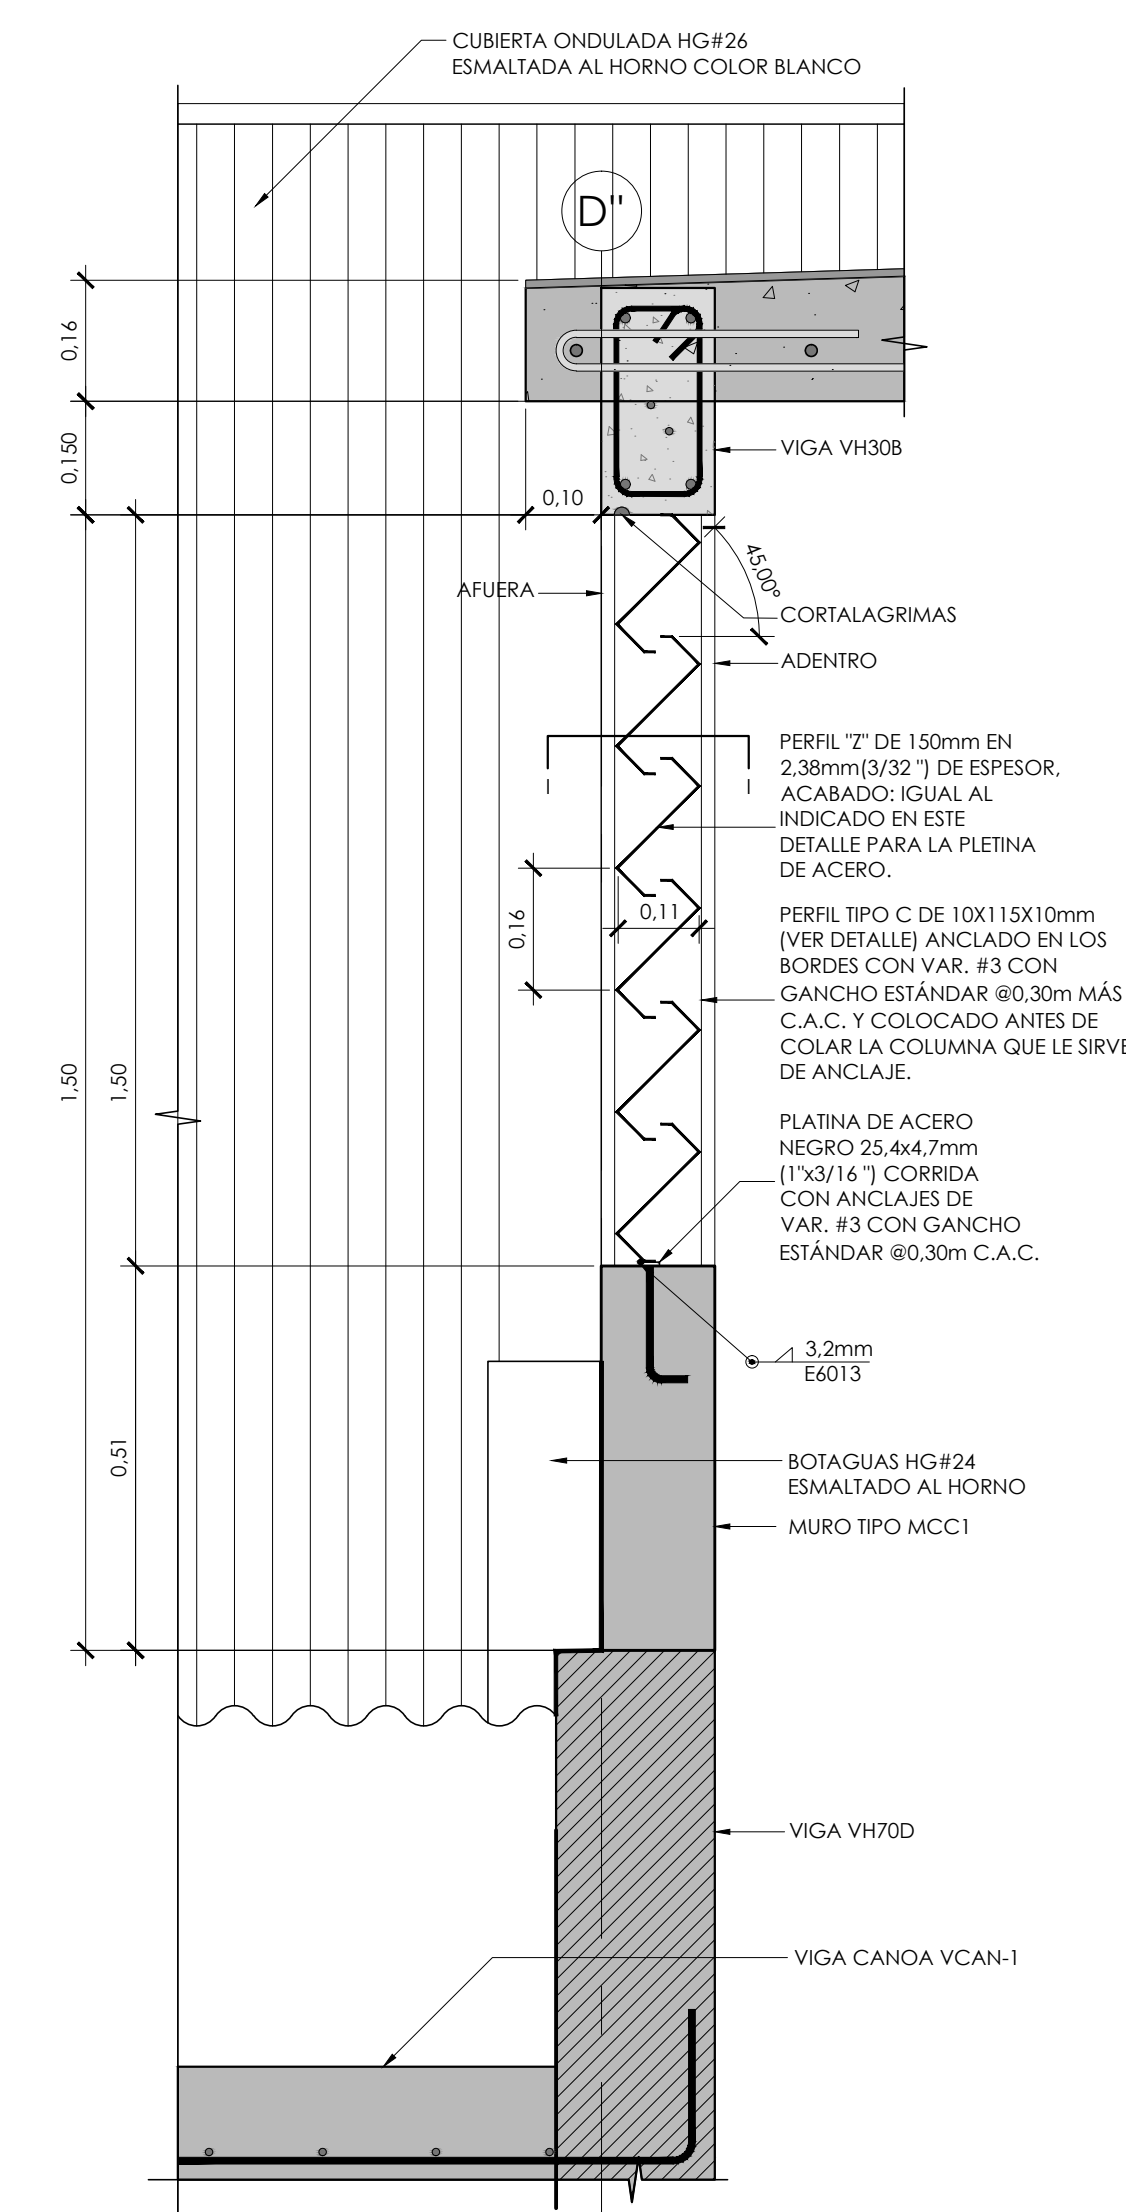


SECCIÓN H-H
ESCALA 1:10

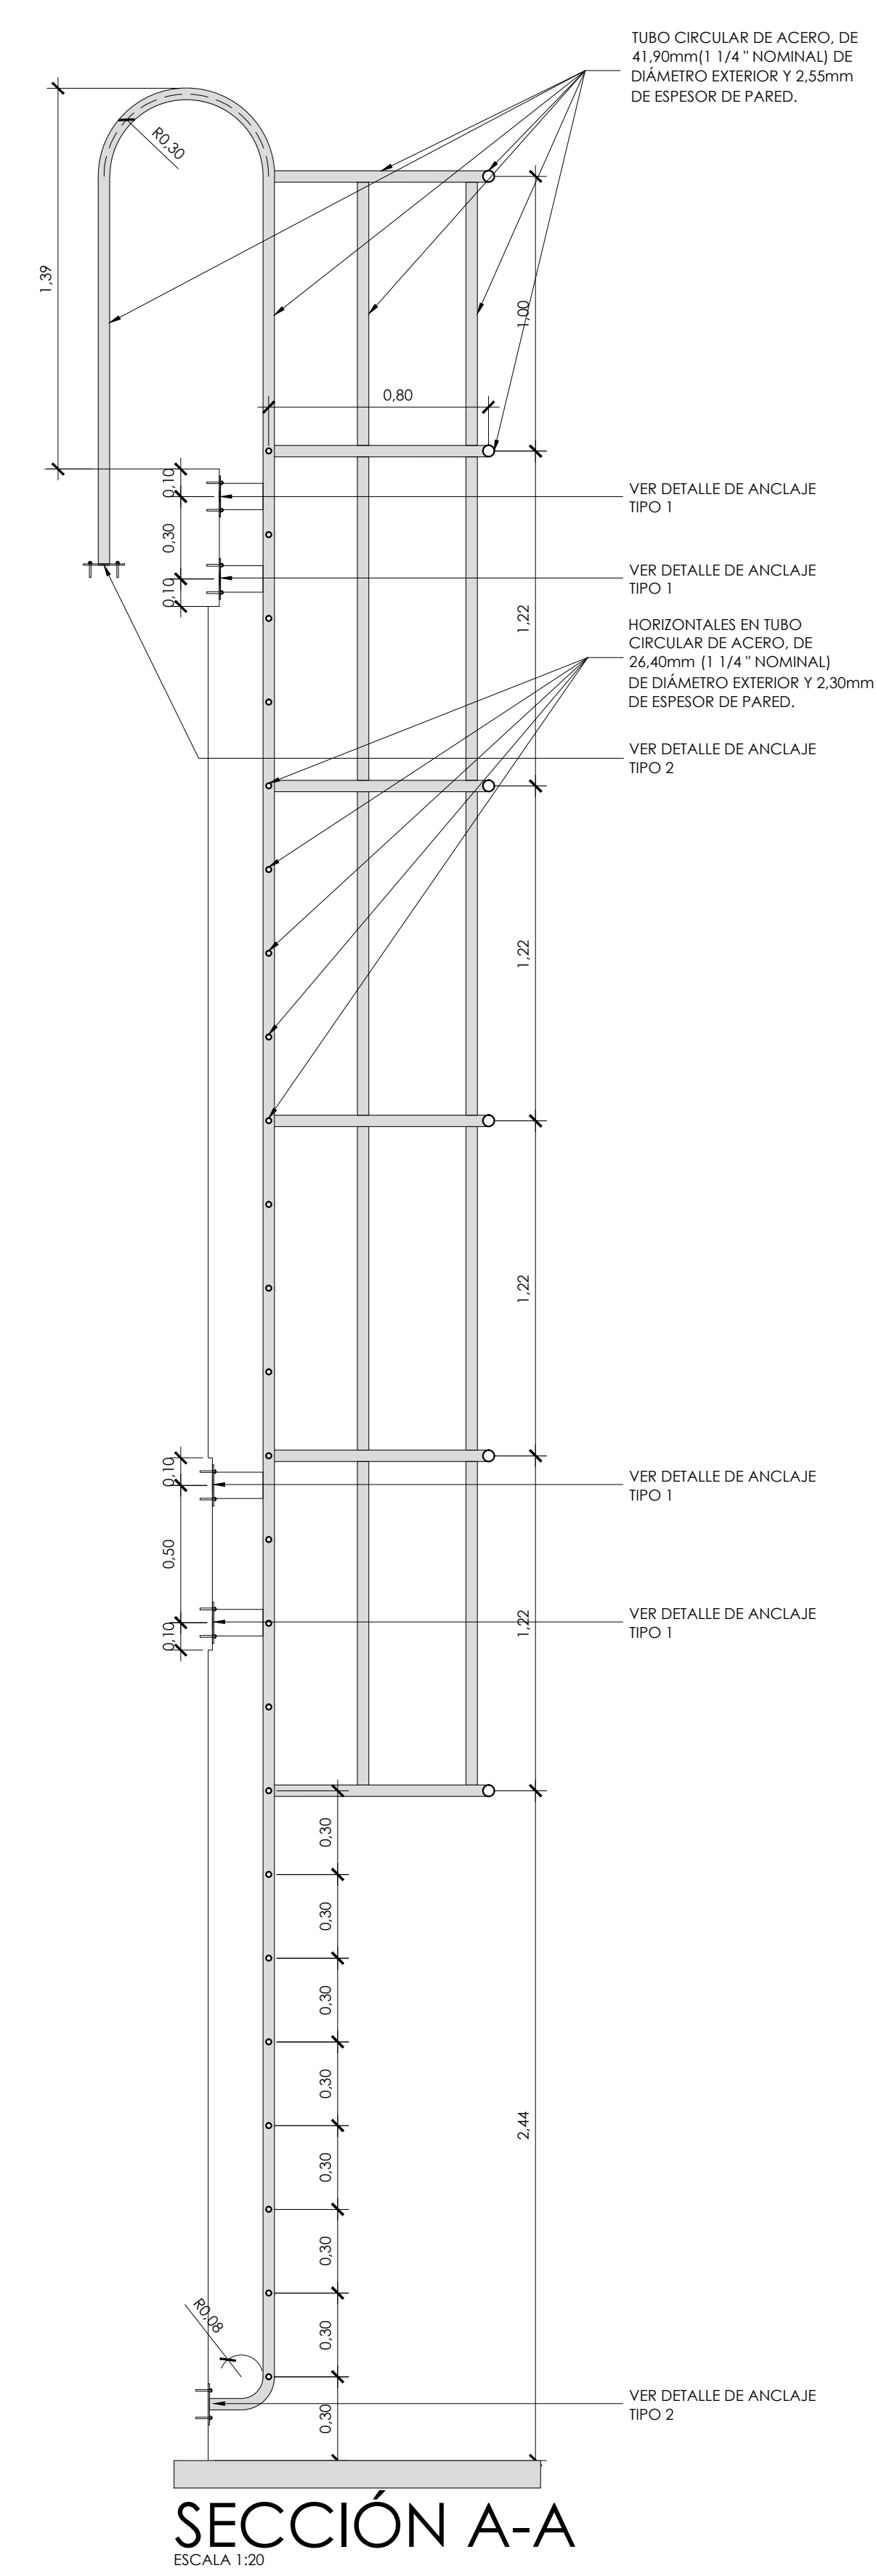



SECCIÓN A-A
ESCALA 1:20

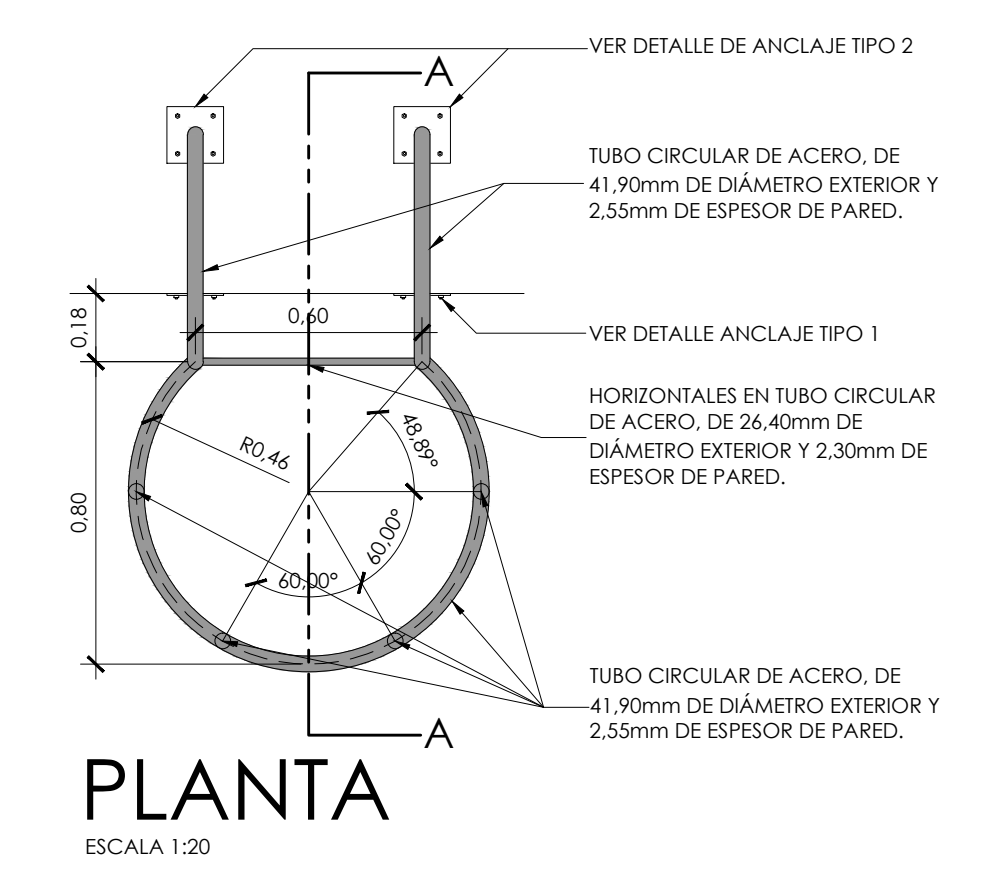

PLANTA
ESCALA 1:20

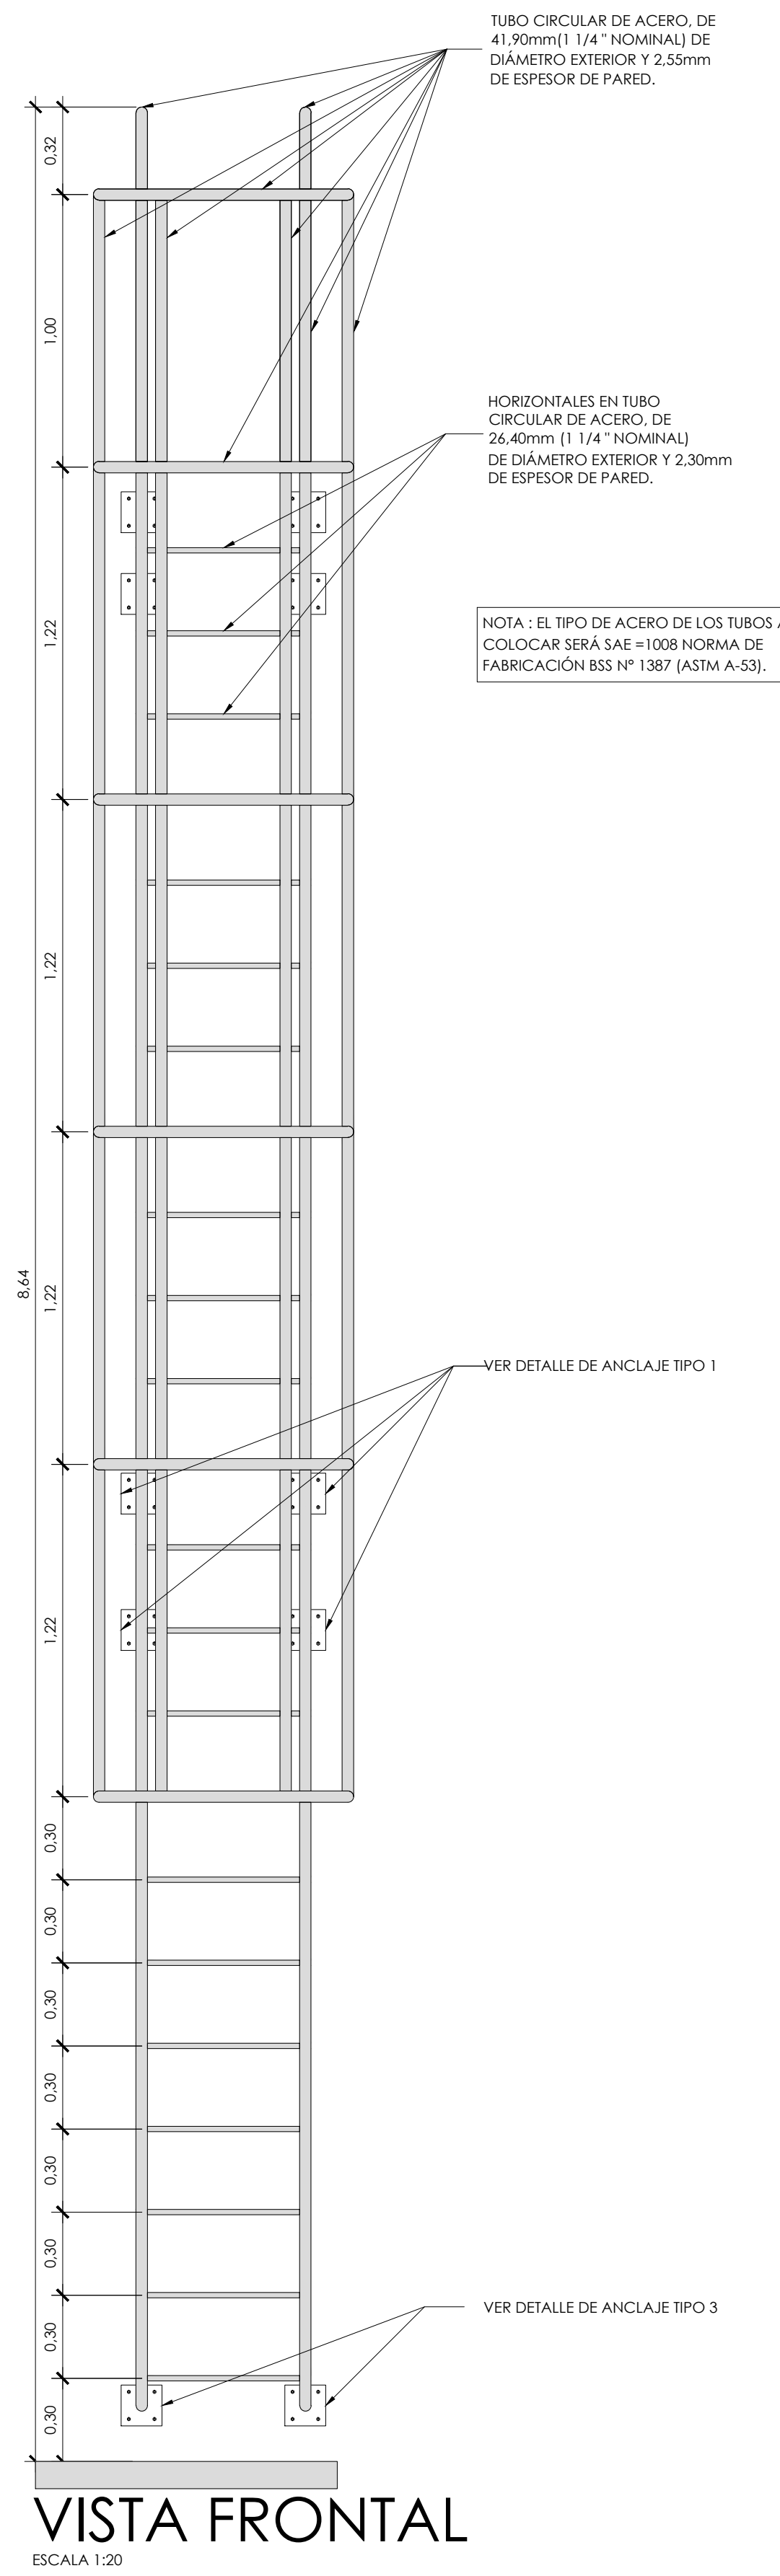

VISTA FRONTAL
ESCALA 1:20

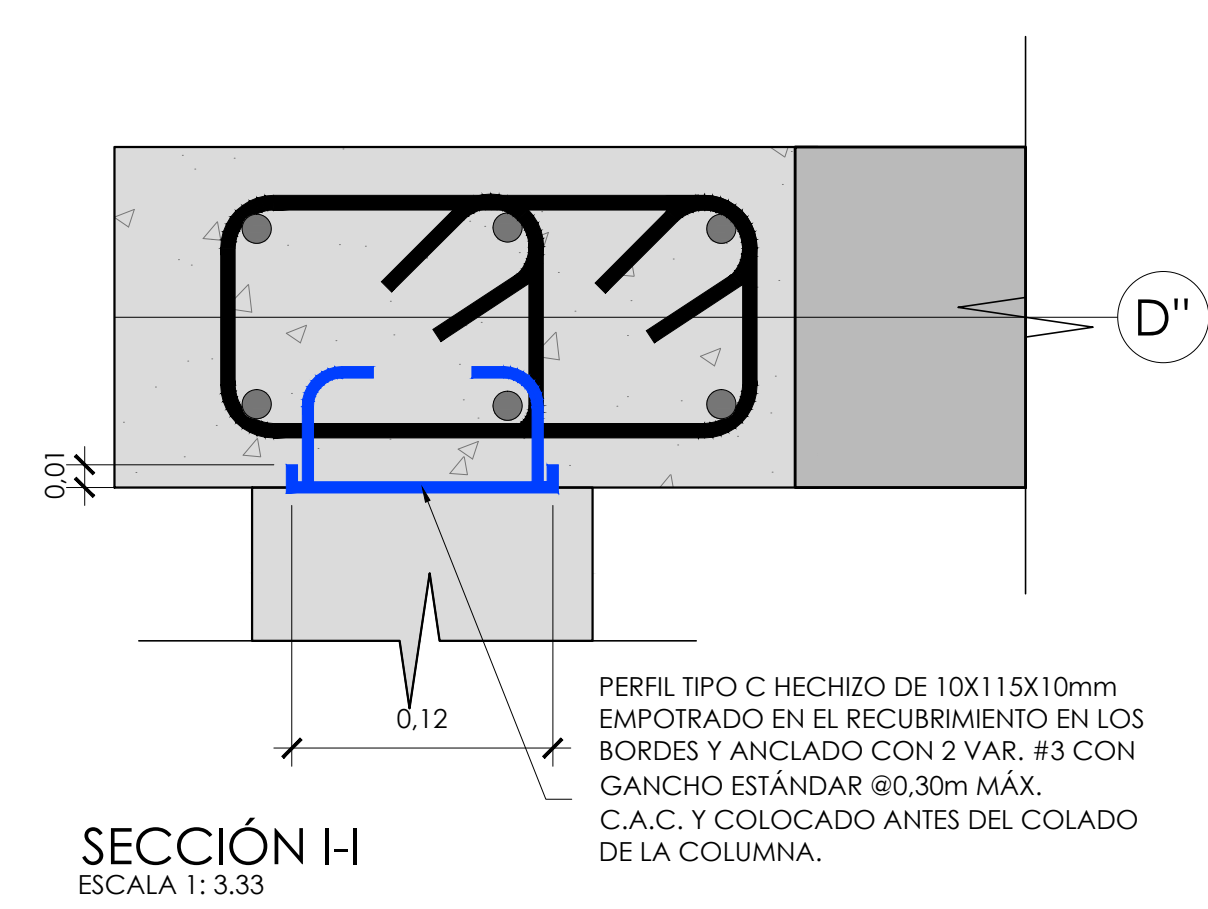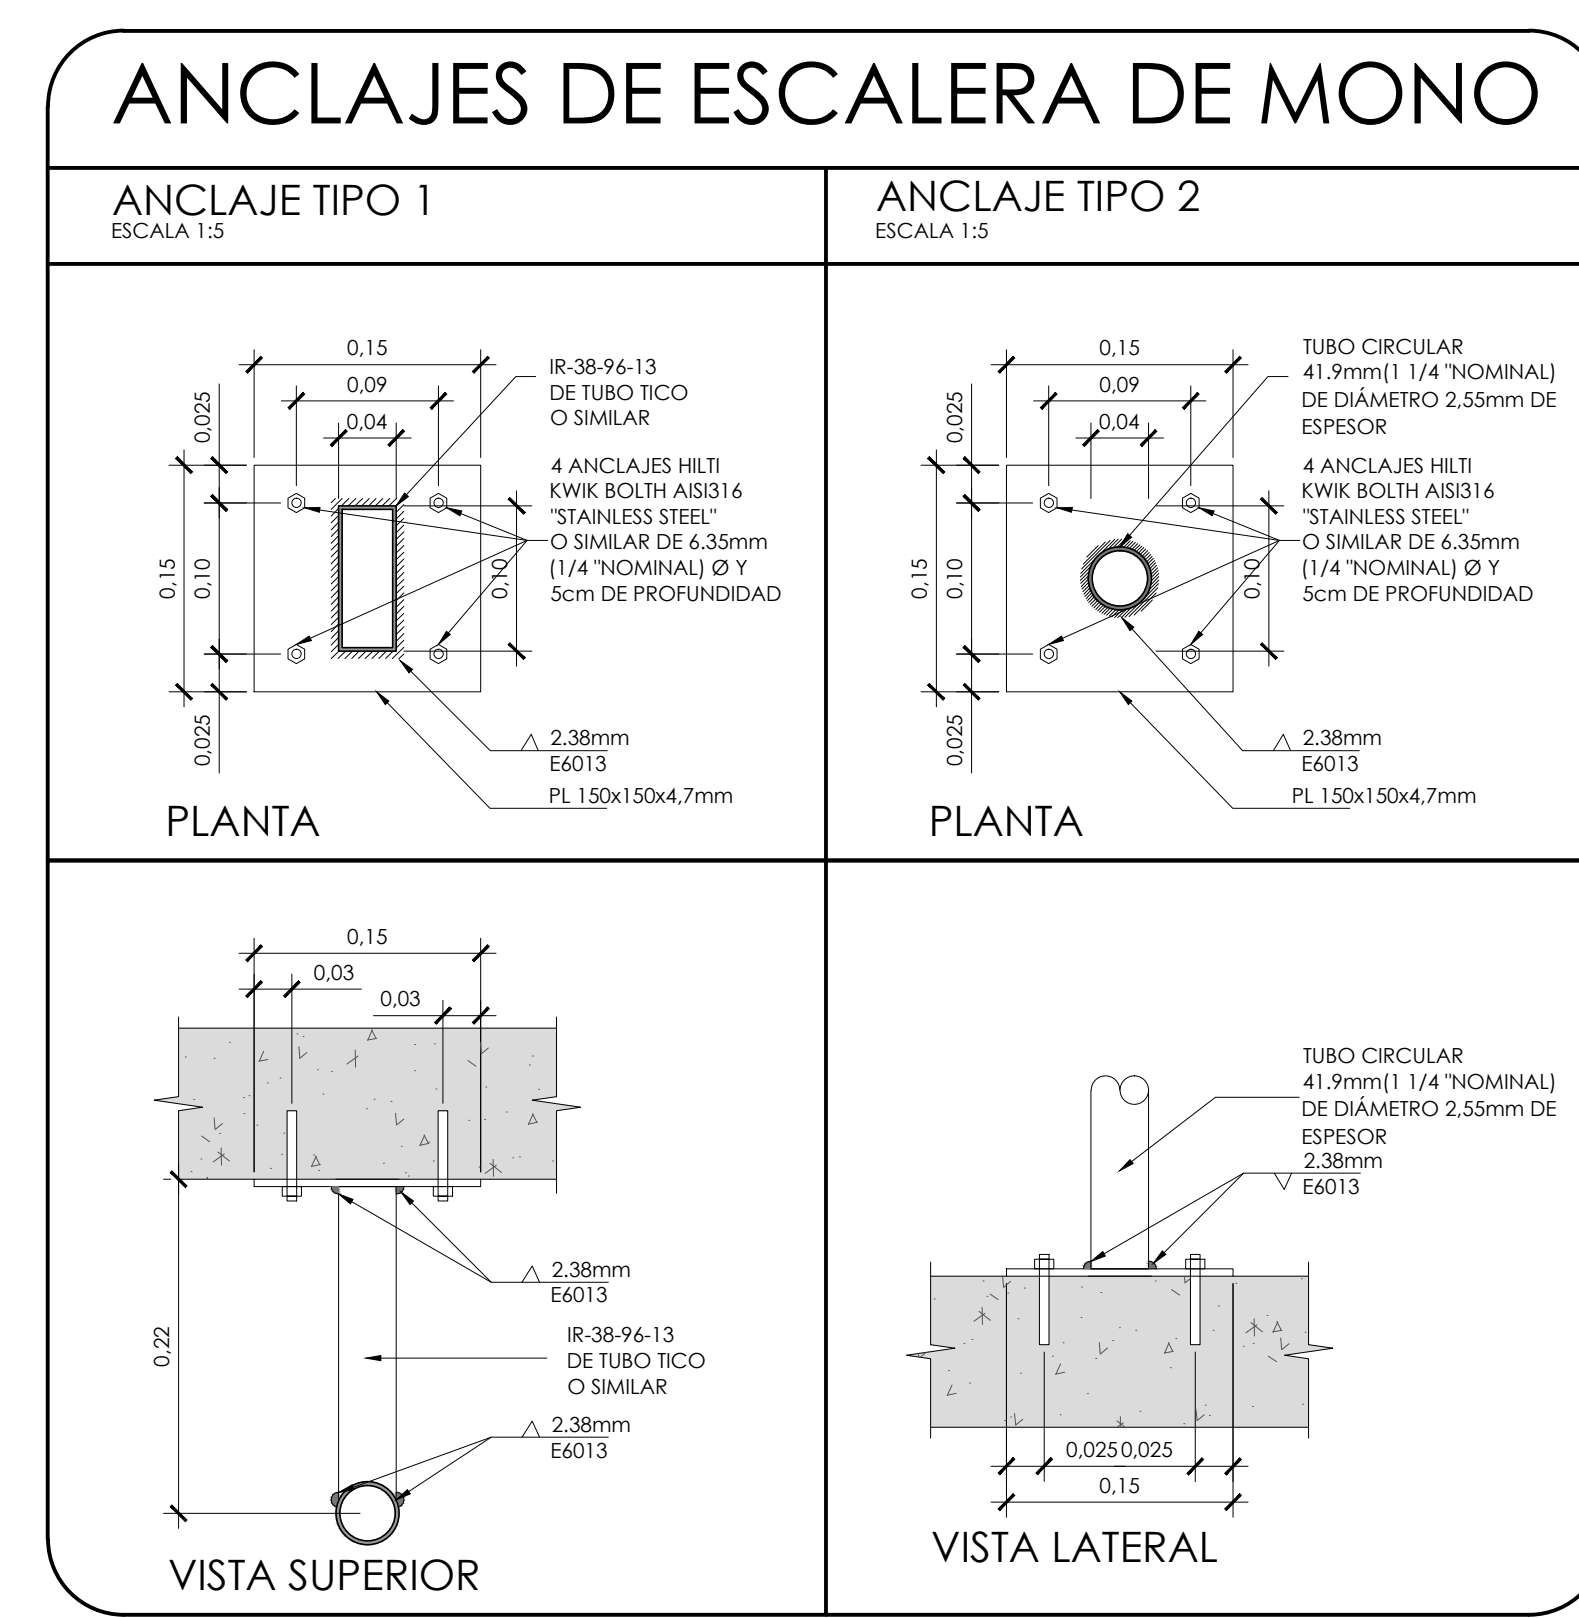

SECCIÓN H
ESCALA 1:3.53

DETALLE REJILLA DE VENTILACIÓN
DUCTO DEL ASCENSOR

DETALLES ESTRUCTURALES DE "ESCALERA MARINERA"
ESCALA 1:20

PROYECTO:
NUCLEO INTEGRADO DE SEGURIDAD LABORAL

PROPIETARIO:
INSTITUTO TECNOLÓGICO DE COSTA RICA

PROVINCIA: 03 CARTAGO CANTON: 01 CARTAGO DISTRITO: 02 DULCE NOMBRE

TEC | Tecnológico de Costa Rica

OFICINA DE INGENIERÍA
EXTENSION: 2399 FAX: 552 - 7952
LA INGENIERÍA Y LA ARQUITECTURA AL SERVICIO DEL TEC.
DIRECTOR: ING. SAUL FERNANDEZ ESPINOZA.

DESENHO: DAVID LEIVA QUESADA

PROFESIONAL RESPONSABLE DEL DISEÑO ARQUITECTÓNICO:
NOMBRE: LUIS MANUEL ESPINOZA ROJAS
FIRMA: _____ #REG. A-11232

PROFESIONAL RESPONSABLE DE LA DIRECCIÓN TÉCNICA:
NOMBRE: _____ #REG. _____

PROFESIONAL RESPONSABLE DE LA INSPECCIÓN ARQUITECTÓNICA:
NOMBRE: ARQ. LUIS MANUEL ESPINOZA ROJAS
FIRMA: _____ #REG. A-11232

PROFESIONAL RESPONSABLE DEL DISEÑO ESTRUCTURAL:
NOMBRE: ING. ORLANDO MORALES QUINTANA
FIRMA: _____ #REG. IC-1730

PROFESIONAL RESPONSABLE DE LA INSPECCIÓN CIVIL Y ESTRUCTURAL:
NOMBRE: ING. ORLANDO MORALES QUINTANA
FIRMA: _____ #REG. IC-1730

PROFESIONAL RESPONSABLE DEL DISEÑO ELÉCTRICO E INSPECCIÓN:
NOMBRE: ING. JOSE GABRIEL FERNANDEZ CARAZO
FIRMA: _____ #REG. IE-18594

PROFESIONAL RESPONSABLE DEL DISEÑO MECÁNICO E INSPECCIÓN:
NOMBRE: ING. ADRIÁN QUESADA MARTINEZ
FIRMA: _____ #REG. IMI-19474

PROFESIONAL RESPONSABLE DEL DISEÑO DE SEGURIDAD/HIGIENA:
NOMBRE: ING. GABRIELA HERNANDEZ GÓMEZ
FIRMA: _____ #REG. ISL-22260

INFORMACIÓN DEL REGISTRO PÚBLICO:
PROPIETARIO: INSTITUTO TECNOLÓGICO DE COSTA RICA
DE CATASTRO: C-1515005-2011
SITIOS: _____

CONTENIDO:
DETALLES ESTRUCTURALES DUCTO DEL ASCENSOR
DETALLES ESTRUCTURALES DE ESCALERA DE SERVICIO A LA AZOTEA.

ESCALA: _____ FECHA: JULIO 2014 # DE LAMINA: S 15